


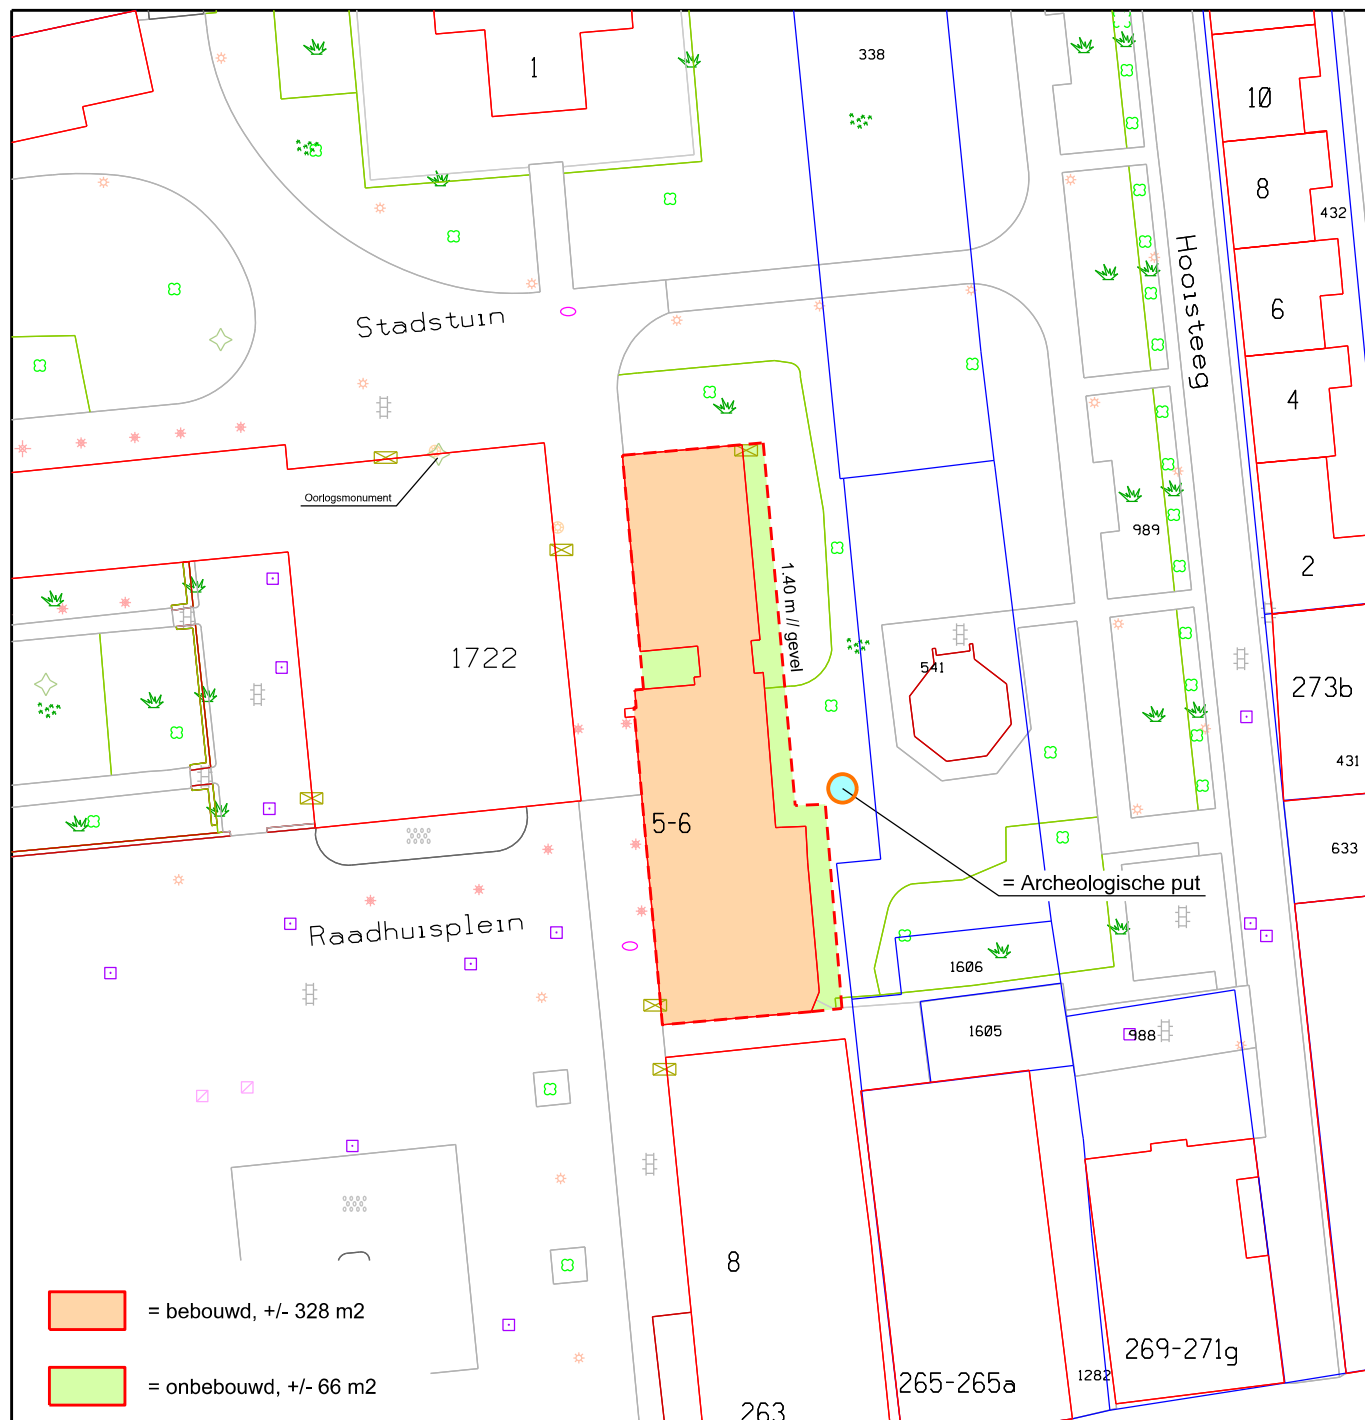


Gemeente  **Waalwijk**

Geo-informatie & landmeten

Getekend : Arie Heezen
Datum : 17-10-2024
Schaal : 1 : 500
Gemeente code : WWK 00
Contactpersoon : M. Kiep/R. Geelen

Tekeningnummer:
2500
Zaaknummer
2023-006079

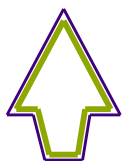

Taxandriaweg 6
5141 PA Waalwijk
tel: 0416 - 683 456
fax: 0416 - 683 438
www.waalwijk.nl

Perceelnr.: G 1722 ged. +/- 328 m2
Perceelnr.: G 1722 ged. +/- 66 m2

Kavelgrens

Kadastrale grenzen staan ter indicatie op de kaart
Hier kunnen geen maten aan ontleend worden

Praattekening

Raadhuisplein 5 - 6

Totaal oppervlak : +/- 394 m2

Lengte en opp. zijn theoretisch bepaald en kunnen derhalve in de praktijk afwijken.
De juiste eigendomsgrenzen worden door de gemeente in het veld mbv piketten aangegeven.