



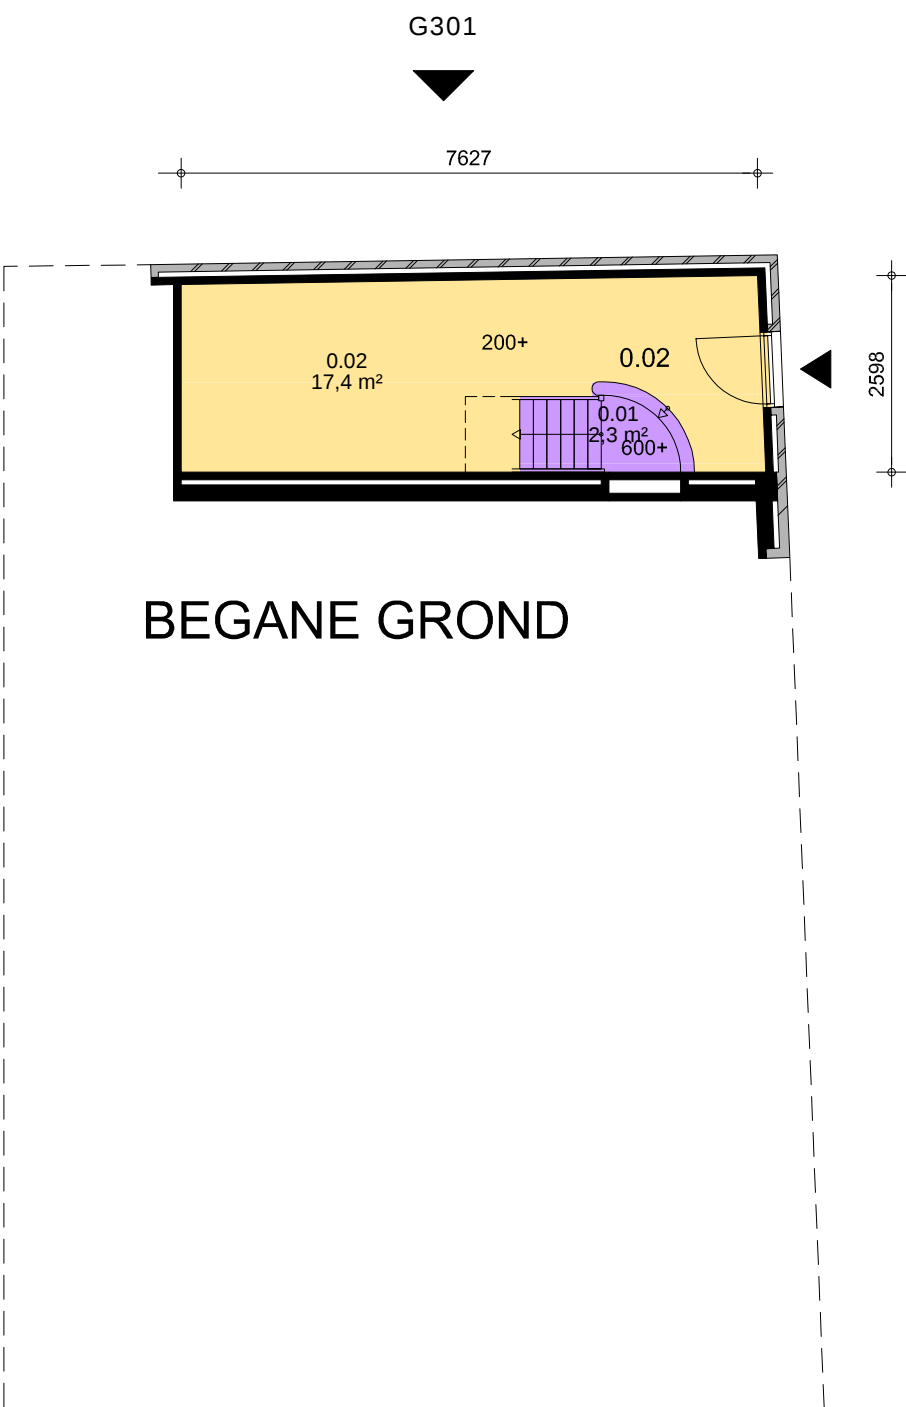

BEGANE GROND

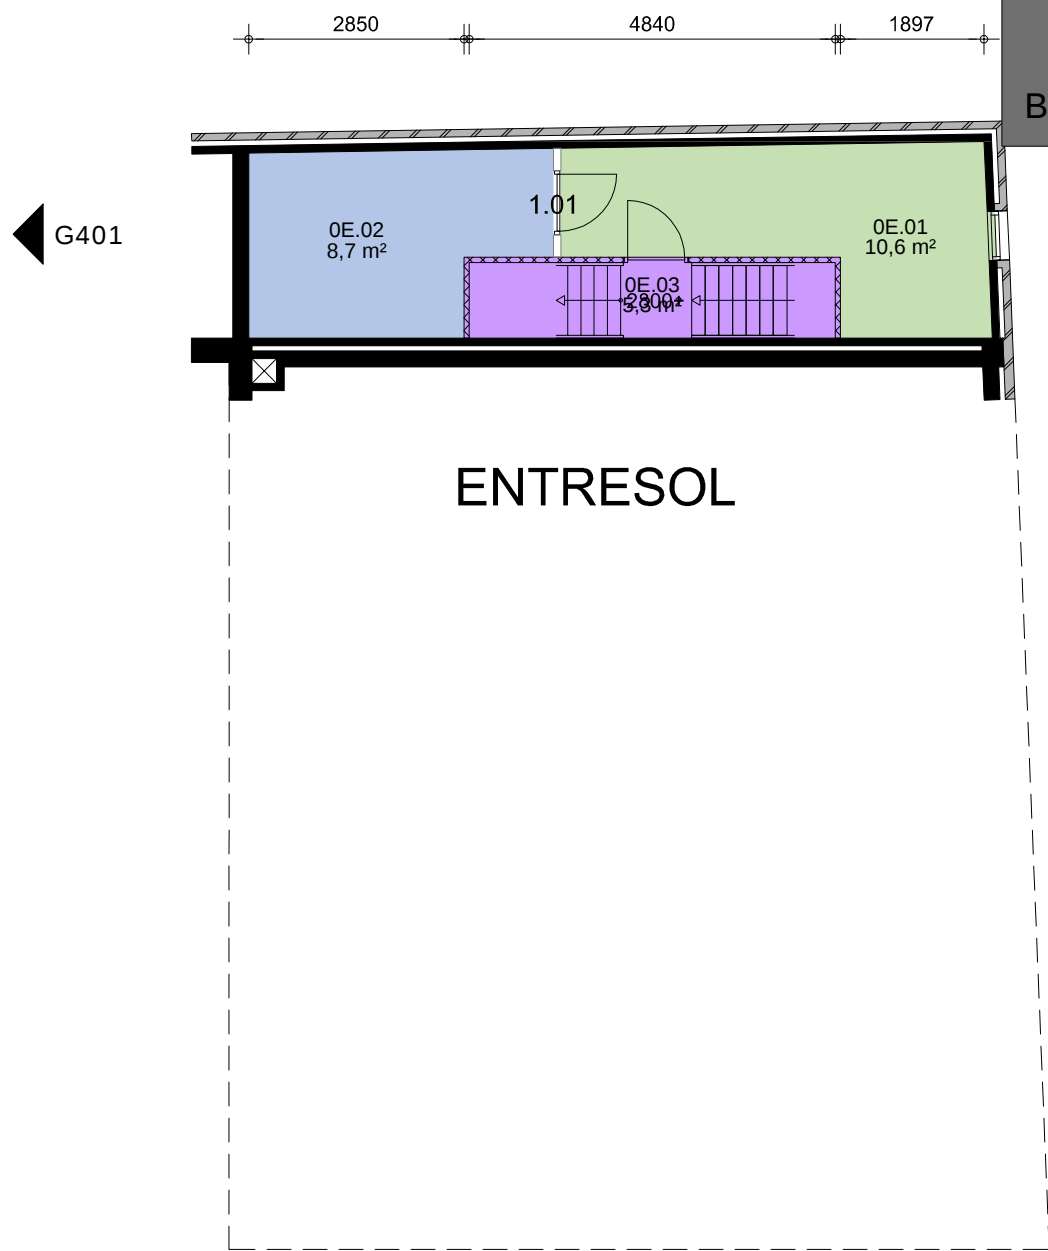

ENTRESOL

B - Specifieke ruimte	10,6 m²
D - Horizontaal verkeer	17,4 m²
Verhuurbaar vloeroppervlak	27,9 m²
E - Verticaal Verkeer	7,6 m²
F - Technische Ruimte	8,7 m²
Niet Verhuurbaar vloeroppervlak	16,3 m²
Bruto vloeroppervlakte (BVO)	56,6 m²

- ▲ Hoofdingang
- ◁ Ingang overig
- ◀ G... Gevelnummering


Project Studentenhuis (boven Slot)
Adres Grotestraat 263
5141JT , Waalwijk



Omschrijving Vlekkenplan
Begane grond / Entresol



Status Datum 21-4-22
Wijzigingscode Wijz.datum
Bestandsnaam 5141JT_263_R4--_00.dwg

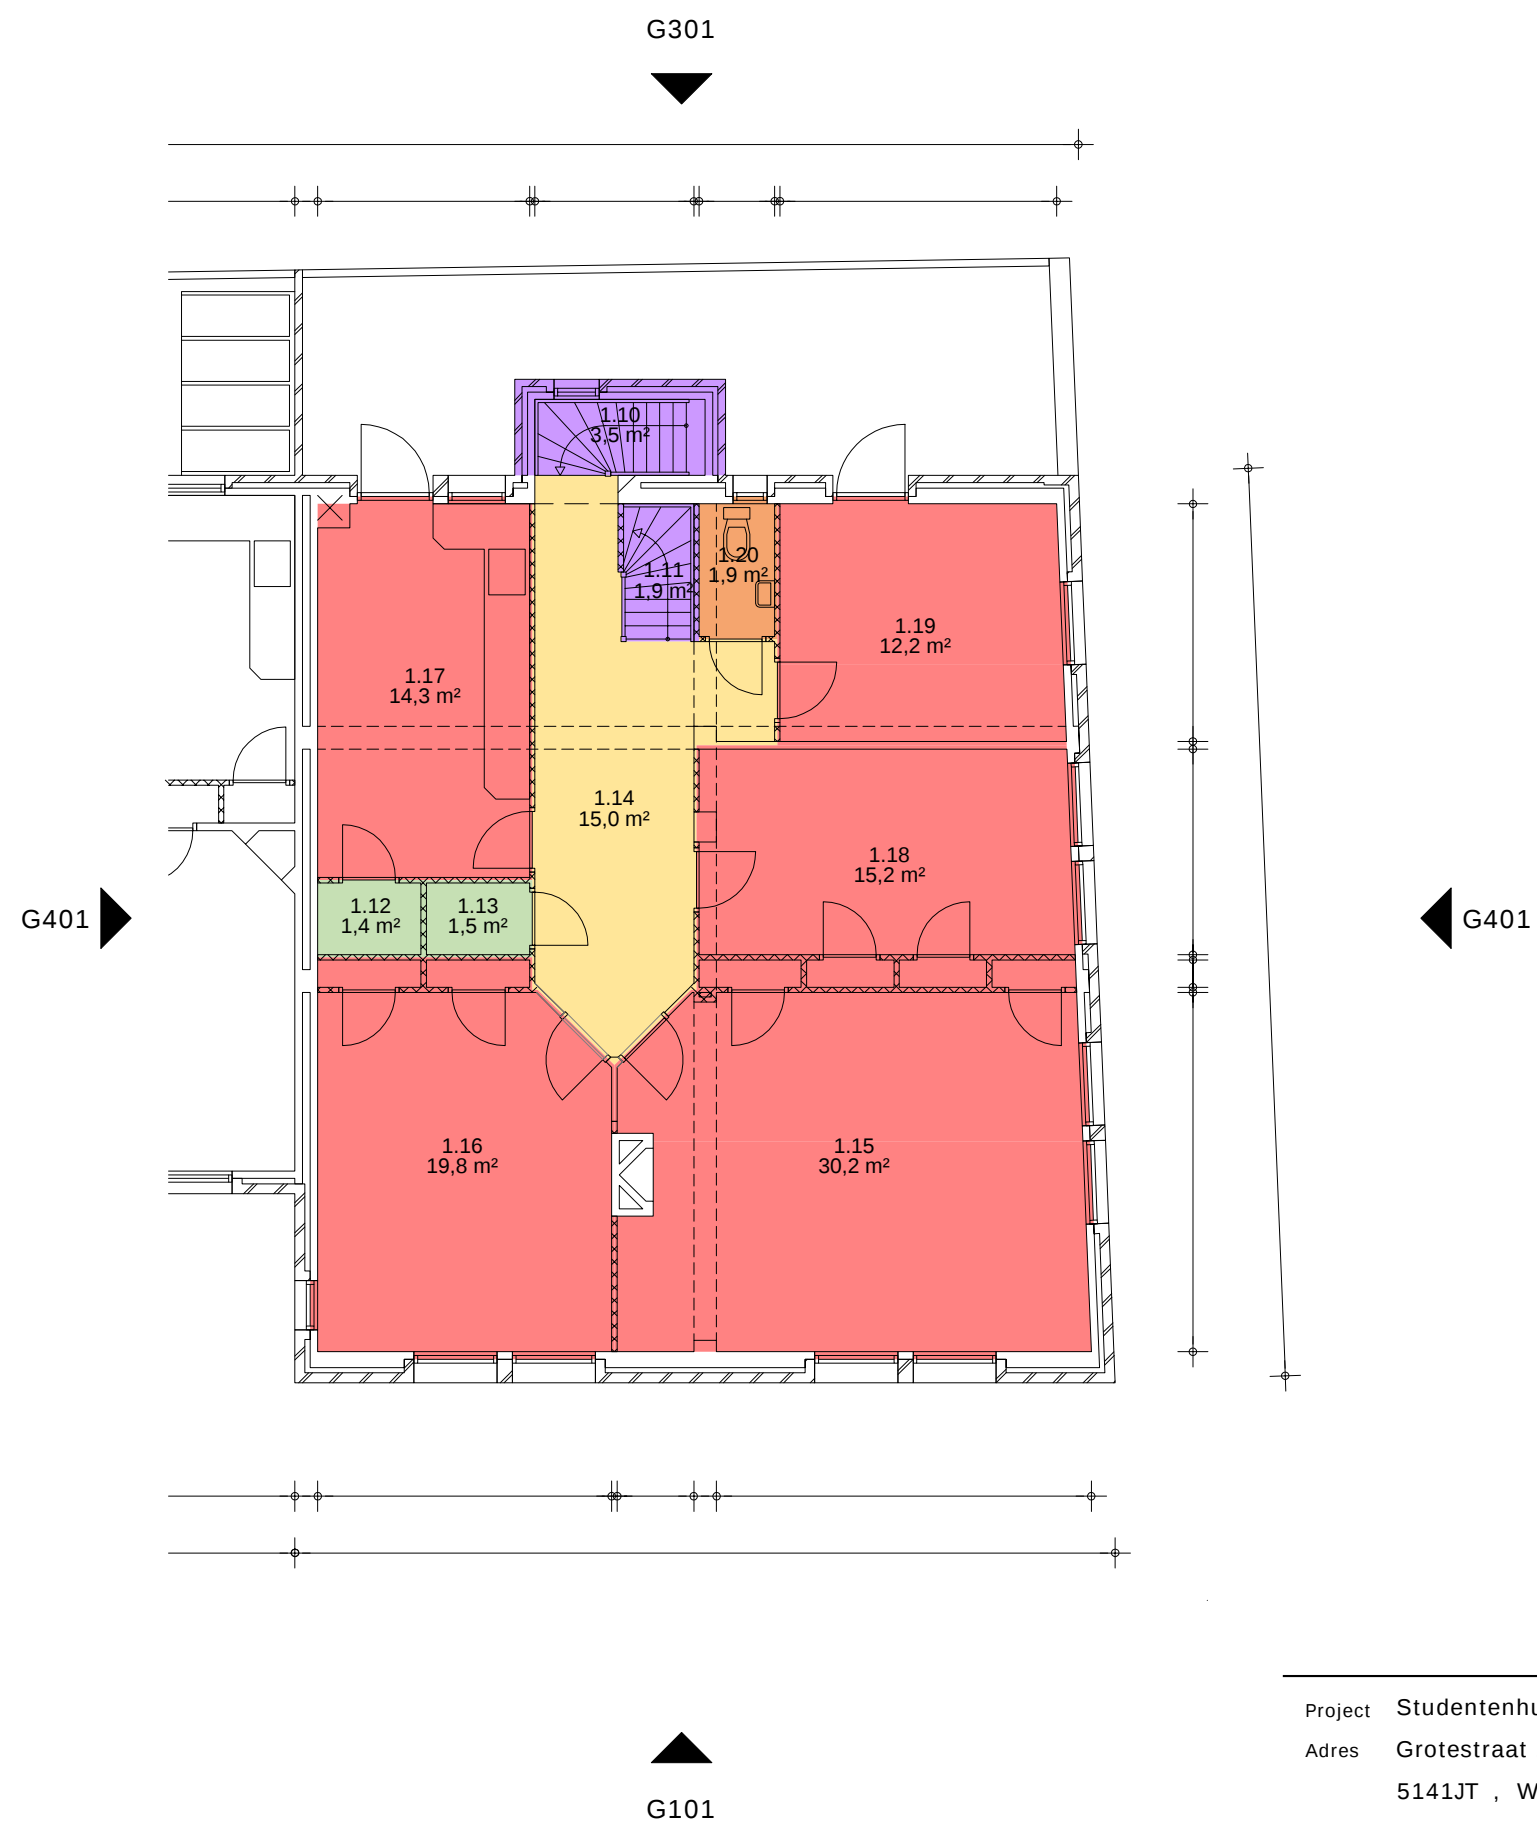

A - Verblijfsruimte	91,6 m²
B - Specifieke ruimte	2,9 m²
C - Sanitair	1,9 m²
D - Horizontaal verkeer	15,0 m²
Verhuurbaar vloeroppervlak	111,5 m²
E - Verticaal Verkeer	5,4 m²
Niet Verhuurbaar vloeroppervlak	5,4 m²
Bruto vloeroppervlakte (BVO)	130,8 m²

Hoofdingang
Ingang overig


Project Studentenhuis (boven Slot)
Adres Grotestraat 263
5141JT , Waalwijk

people
power

Omschrijving Vlekkenplan
1e Verdieping

Status Datum 21-4-22
Wijzigingscode Wijz.datum
Bestandsnaam 5141JT_263_R4--_01.dwg

Gemeente
Waalwijk

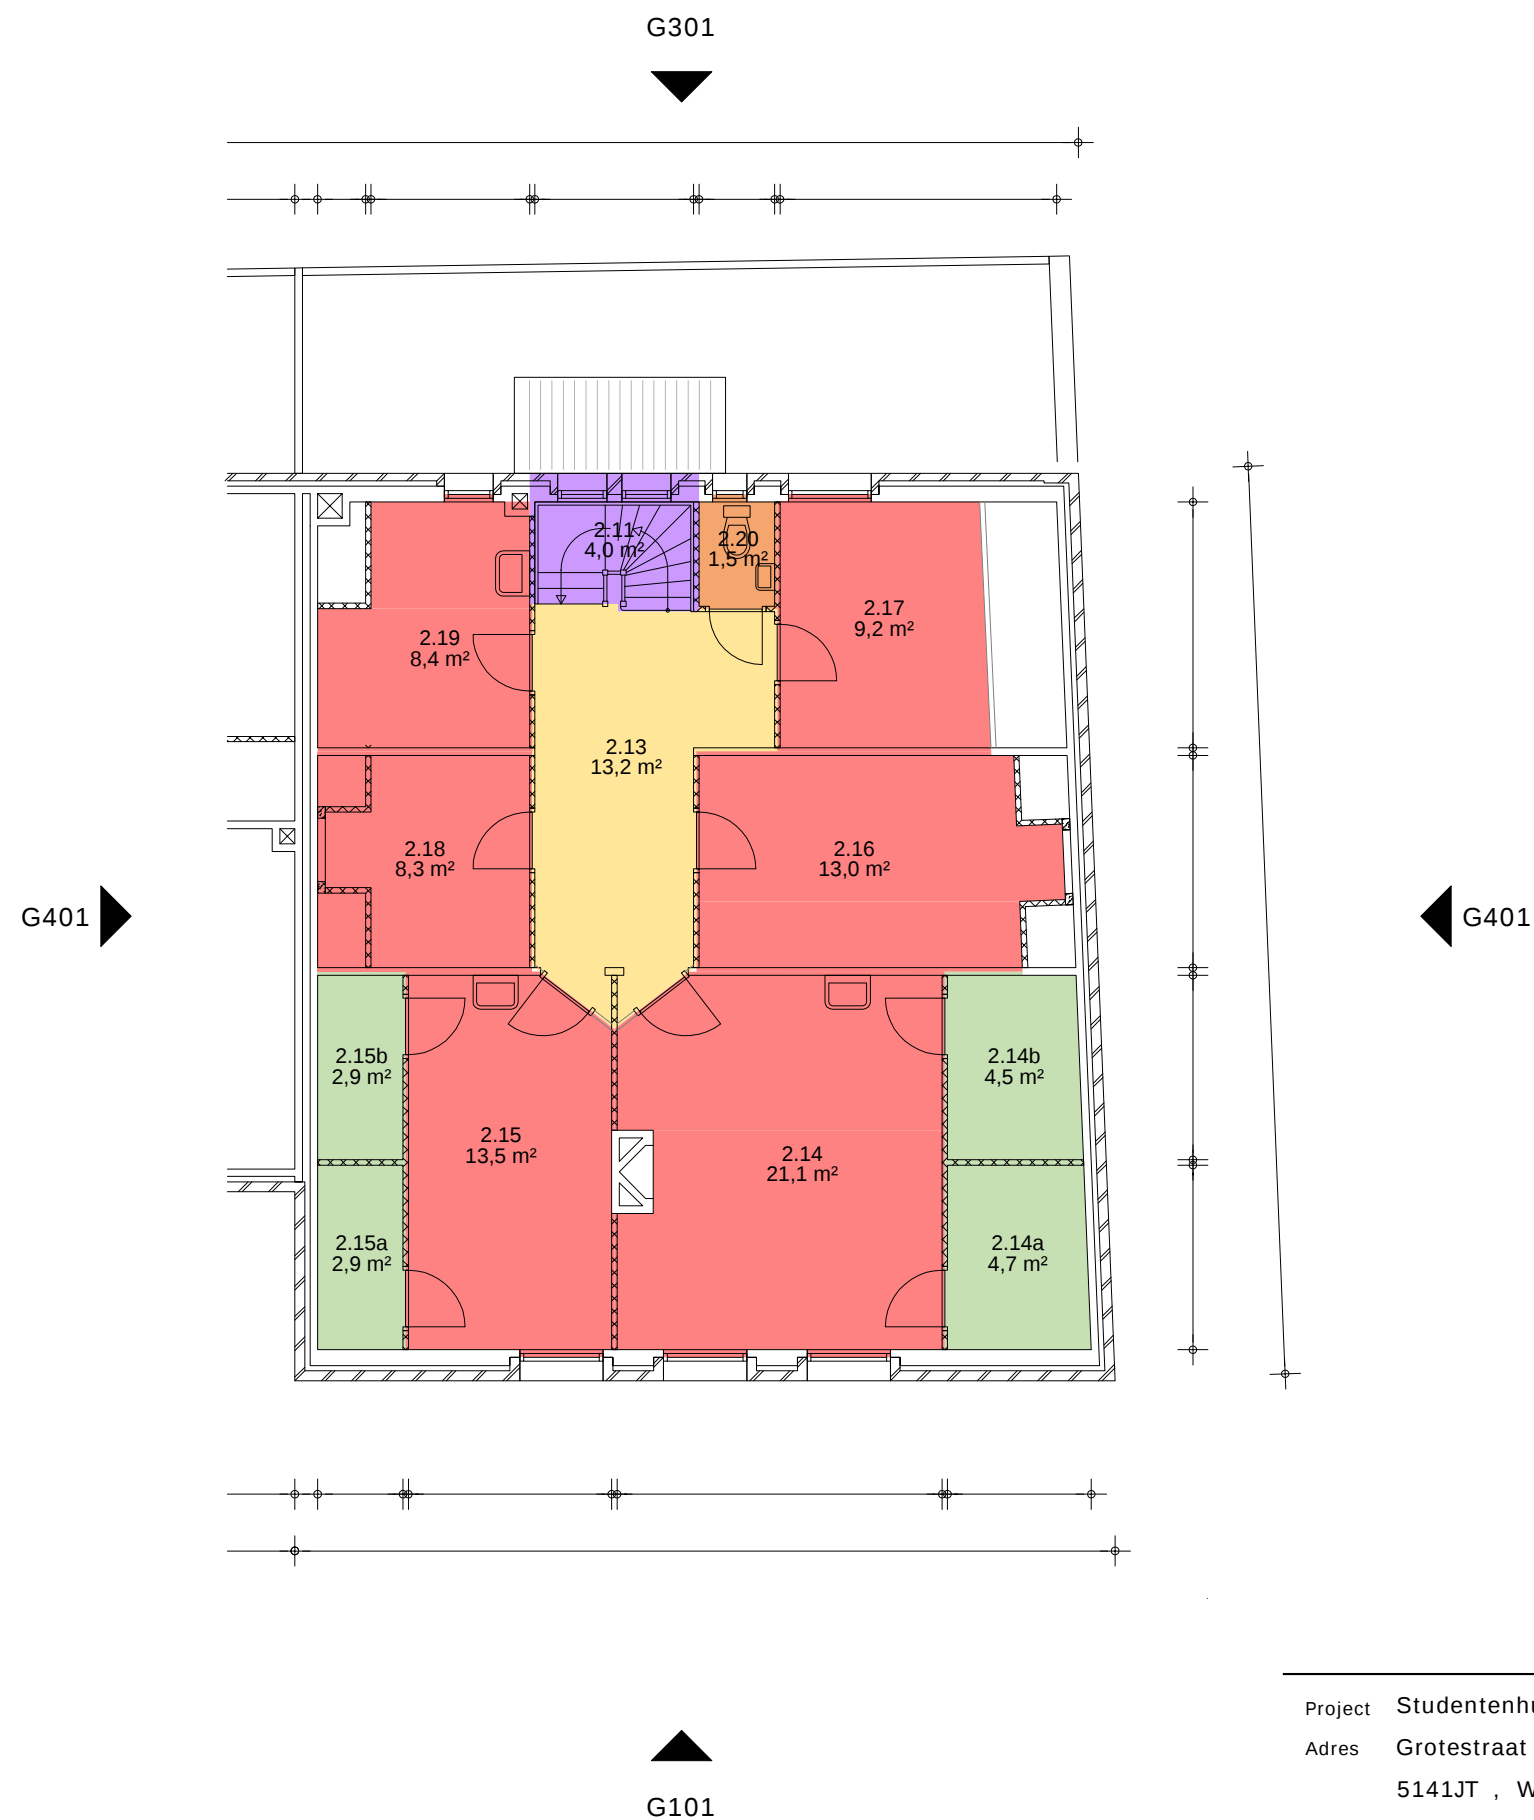

A - Verblijfsruimte	73,4 m²
B - Specifieke ruimte	15,0 m²
C - Sanitair	1,5 m²
D - Horizontaal verkeer	13,2 m²
Verhuurbaar vloeroppervlak	103,1 m²
E - Verticaal Verkeer	4,0 m²
Niet Verhuurbaar vloeroppervlak	4,0 m²
Bruto vloeroppervlakte (BVO)	127,3 m²

Hoofdingang

Ingang overig

Project Studentenhuis (boven Slot)

Adres Grotestraat 263

5141JT , Waalwijk

people
power

Omschrijving Vlekkenplan

2e Verdieping

Status Datum 21-4-22

Wijzigingscode Wijz.datum

Bestandsnaam 5141JT_263_R4--_02.dwg

Gemeente
Waalwijk