
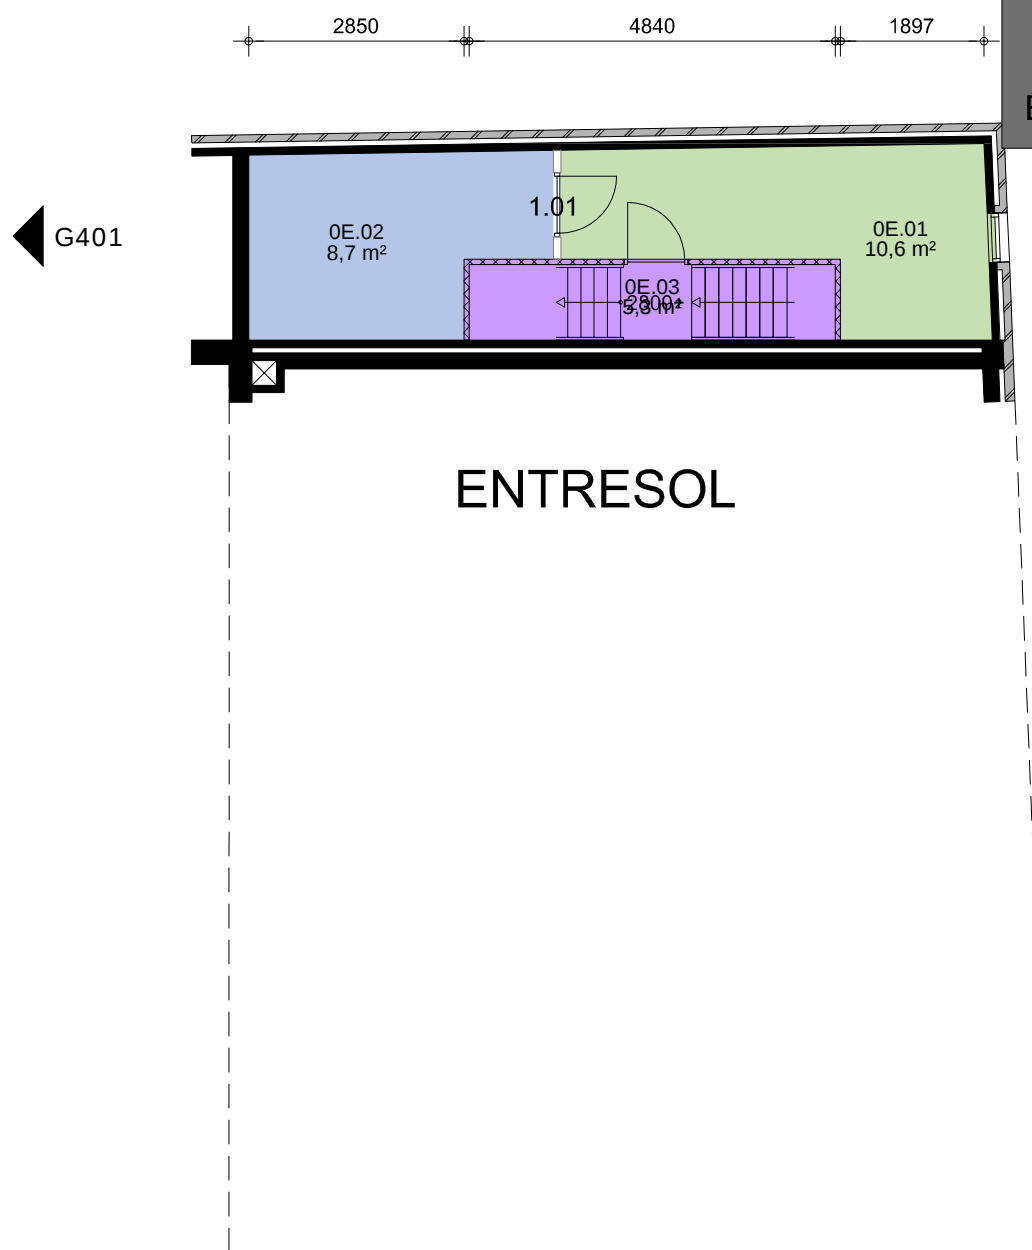


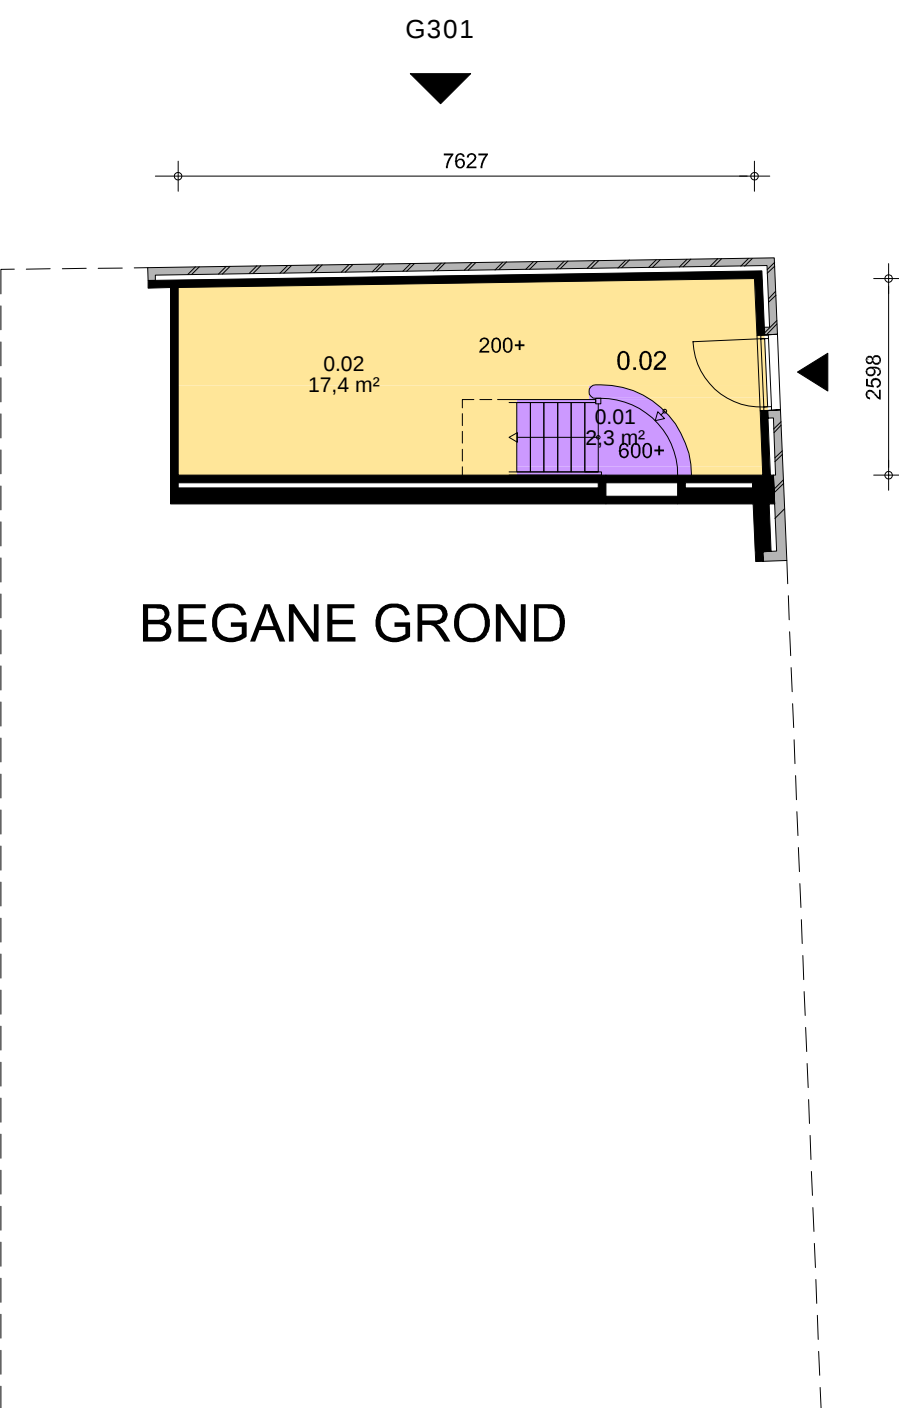

B - Specifieke ruimte	10,6 m ²
D - Horizontaal verkeer	17,4 m ²
Verhuurbaar vloeroppervlak	27,9 m ²
E - Verticaal Verkeer	7,6 m ²
F - Technische Ruimte	8,7 m ²
Niet Verhuurbaar vloeroppervlak	16,3 m ²
Bruto vloeroppervlakte (BVO)	56,6 m ²

- ◀ Hoofdingang
- ◁ Ingang overig
- ◀ G... Gevelnummering

Project Studentenhuis (boven Slot)
Adres Grotestraat 263
5141JT , Waalwijk

people
power

Omschrijving Vlekkenplan
Begane grond / Entresol

Gemeente
Waalwijk

Status Datum 21-4-22
Wijzigingscode Wijz.datum
Bestandsnaam 5141JT_263_R4--_00.dwg