


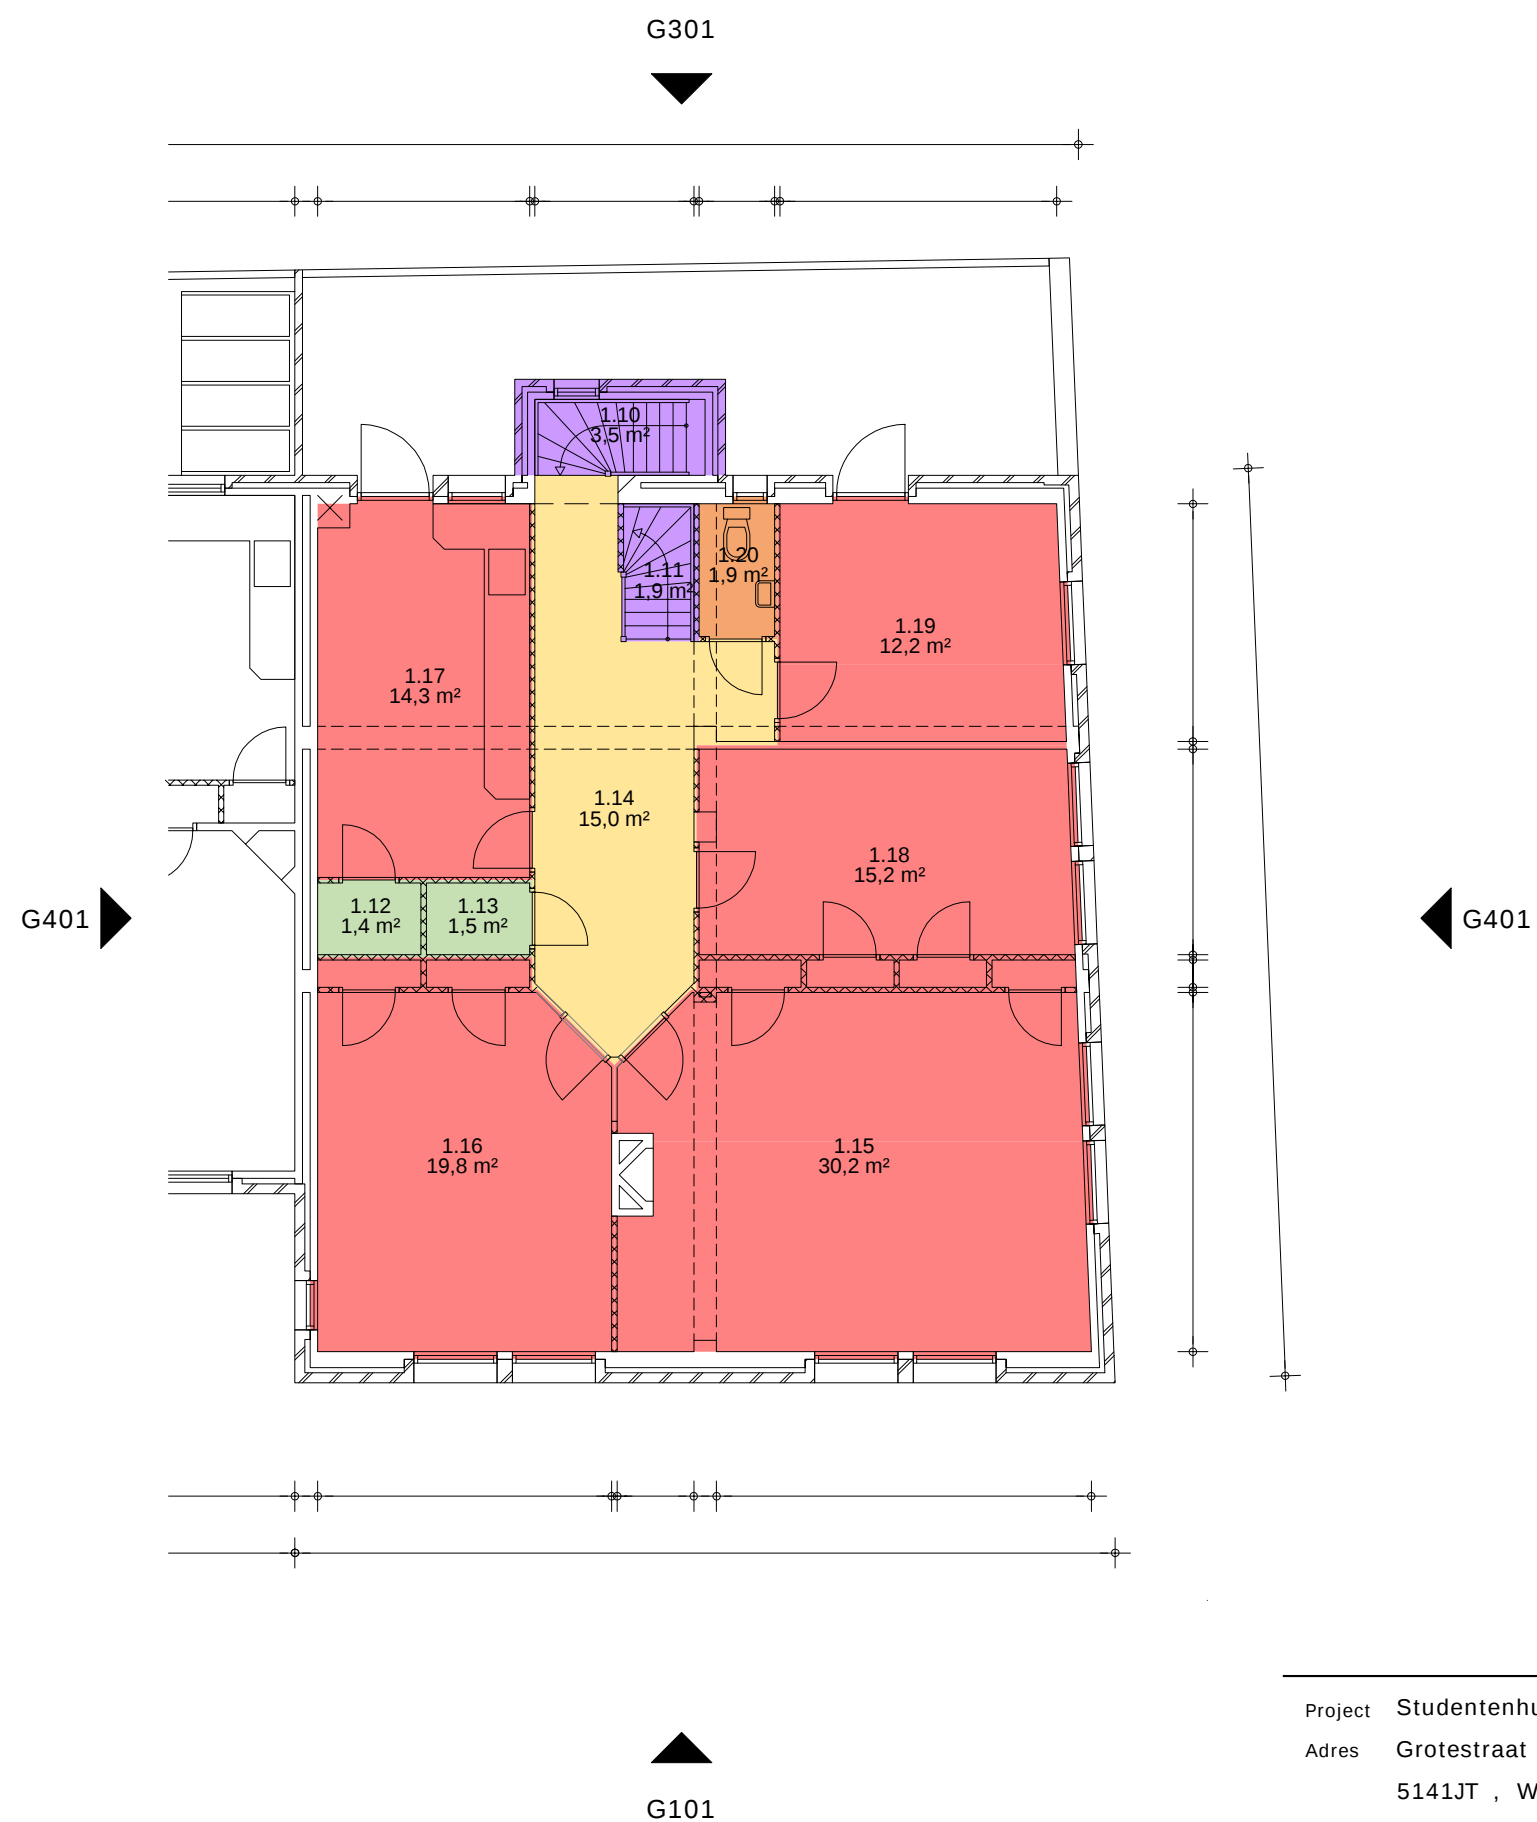

A - Verblijfsruimte	91,6 m²
B - Specifieke ruimte	2,9 m²
C - Sanitair	1,9 m²
D - Horizontaal verkeer	15,0 m²
Verhuurbaar vloeroppervlak	111,5 m²
E - Verticaal Verkeer	5,4 m²
Niet Verhuurbaar vloeroppervlak	5,4 m²
Bruto vloeroppervlakte (BVO)	130,8 m²

Hoofdingang

Ingang overig

Project Studentenhuis (boven Slot)

Adres Grotestraat 263

5141JT , Waalwijk

people
power

Omschrijving Vlekkenplan

1e Verdieping

Status Datum 21-4-22

Wijzigingscode Wijz.datum

Bestandsnaam 5141JT_263_R4--_01.dwg

Gemeente
Waalwijk