


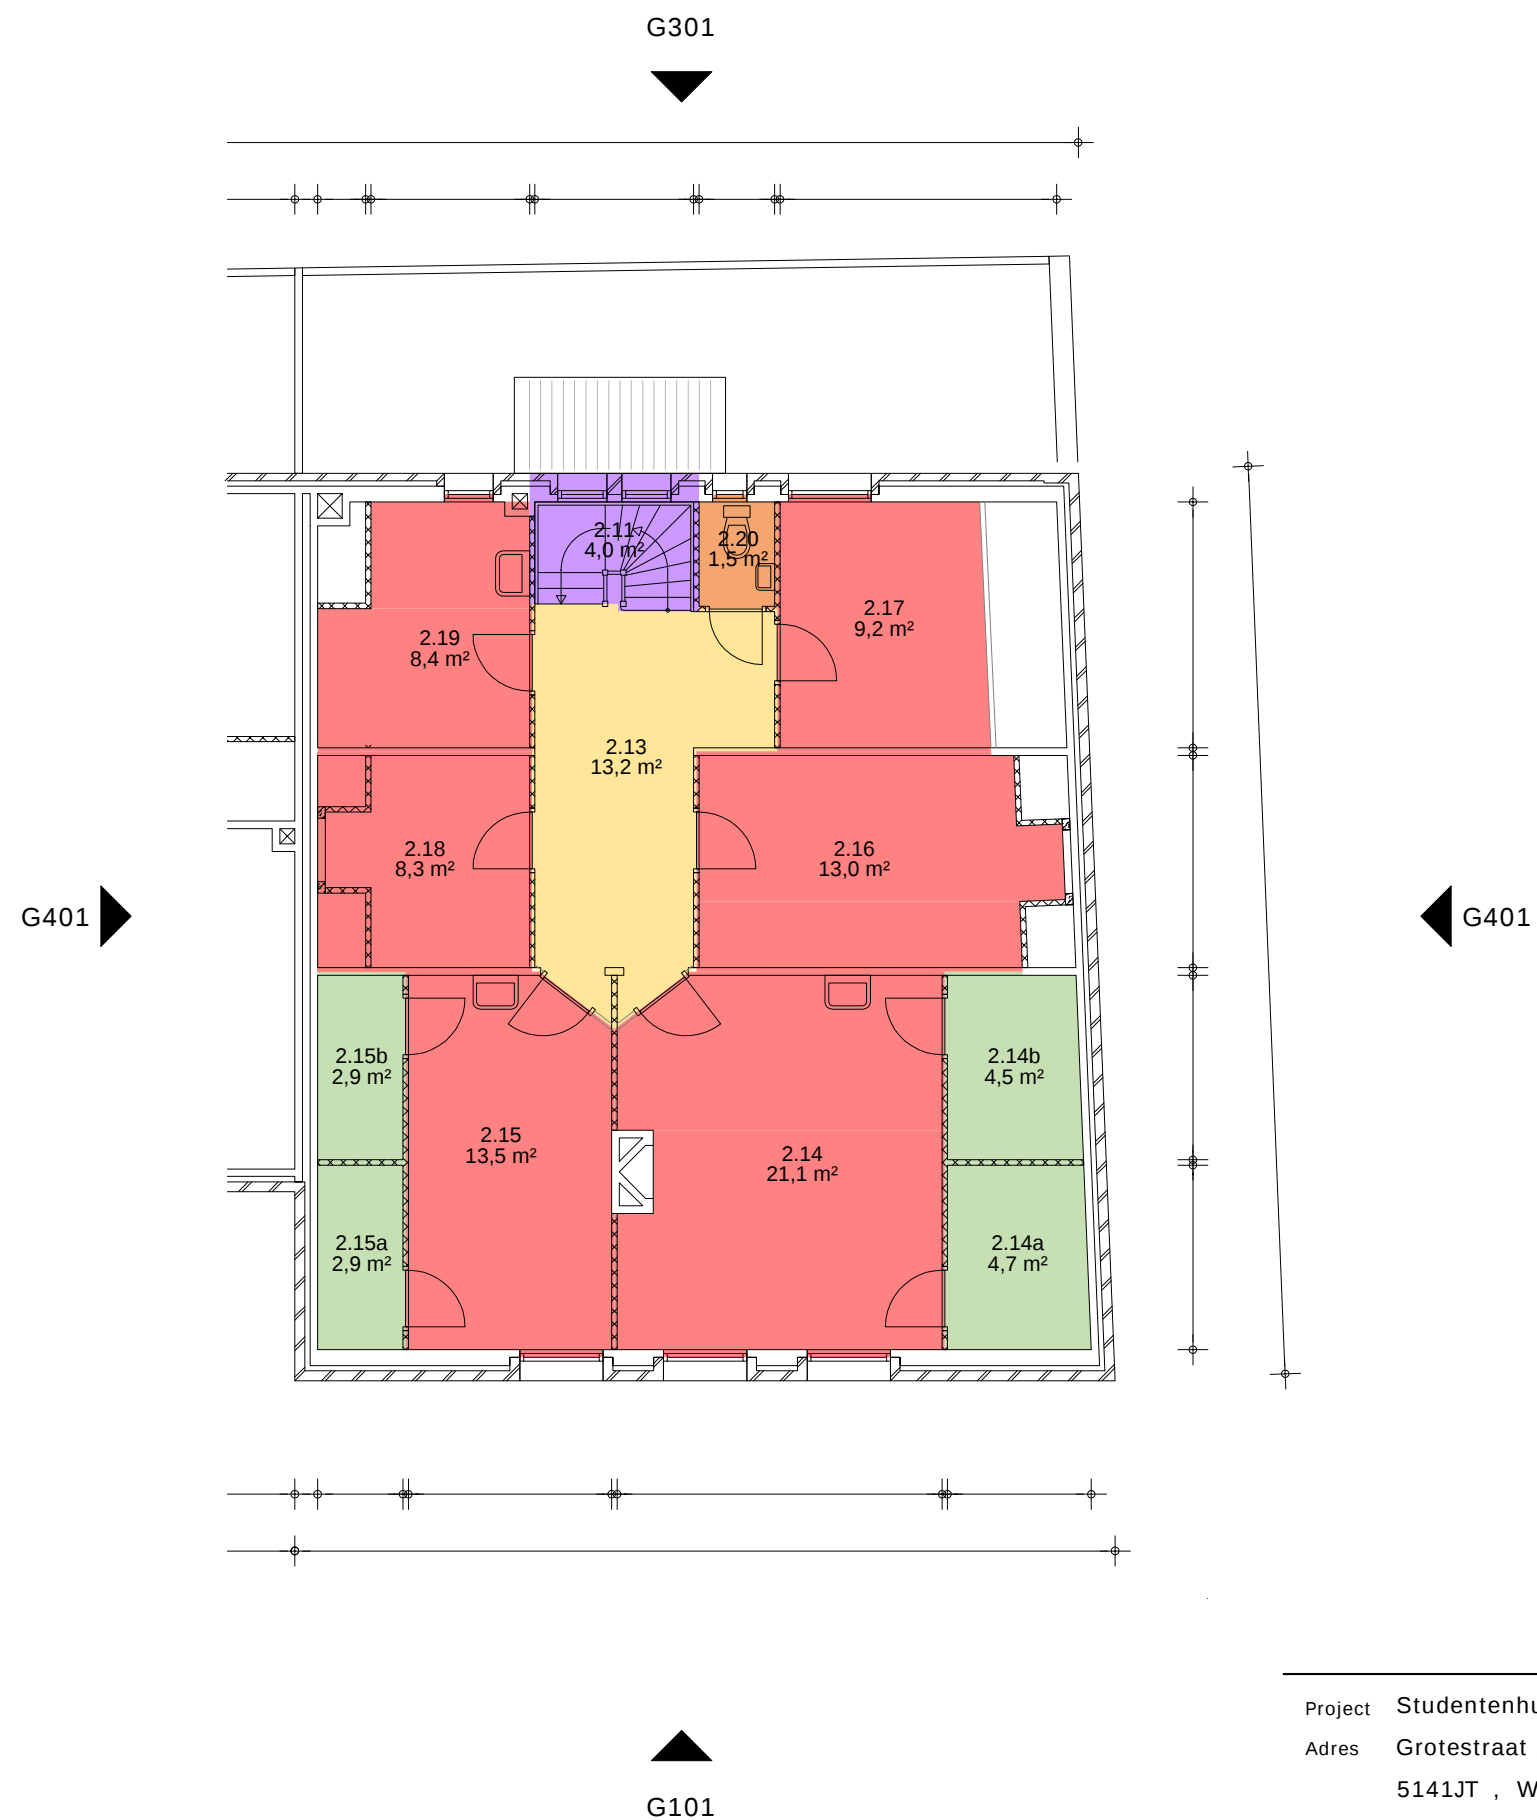

A - Verblijfsruimte	73,4 m²
B - Specifieke ruimte	15,0 m²
C - Sanitair	1,5 m²
D - Horizontaal verkeer	13,2 m²
Verhuurbaar vloeroppervlak	103,1 m²
E - Verticaal Verkeer	4,0 m²
Niet Verhuurbaar vloeroppervlak	4,0 m²
Bruto vloeroppervlakte (BVO)	127,3 m²

◀ Hoofdingang
◀ Ingang overig

Project Studentenhuis (boven Slot)
Adres Grotestraat 263
5141JT , Waalwijk

people
power

Omschrijving Vlekkenplan
2e Verdieping

Status	Datum	21-4-22
Wijzigingscode	Wijz.datum	
Bestandsnaam	5141JT_263_R4--_02.dwg	

Gemeente
Waalwijk