




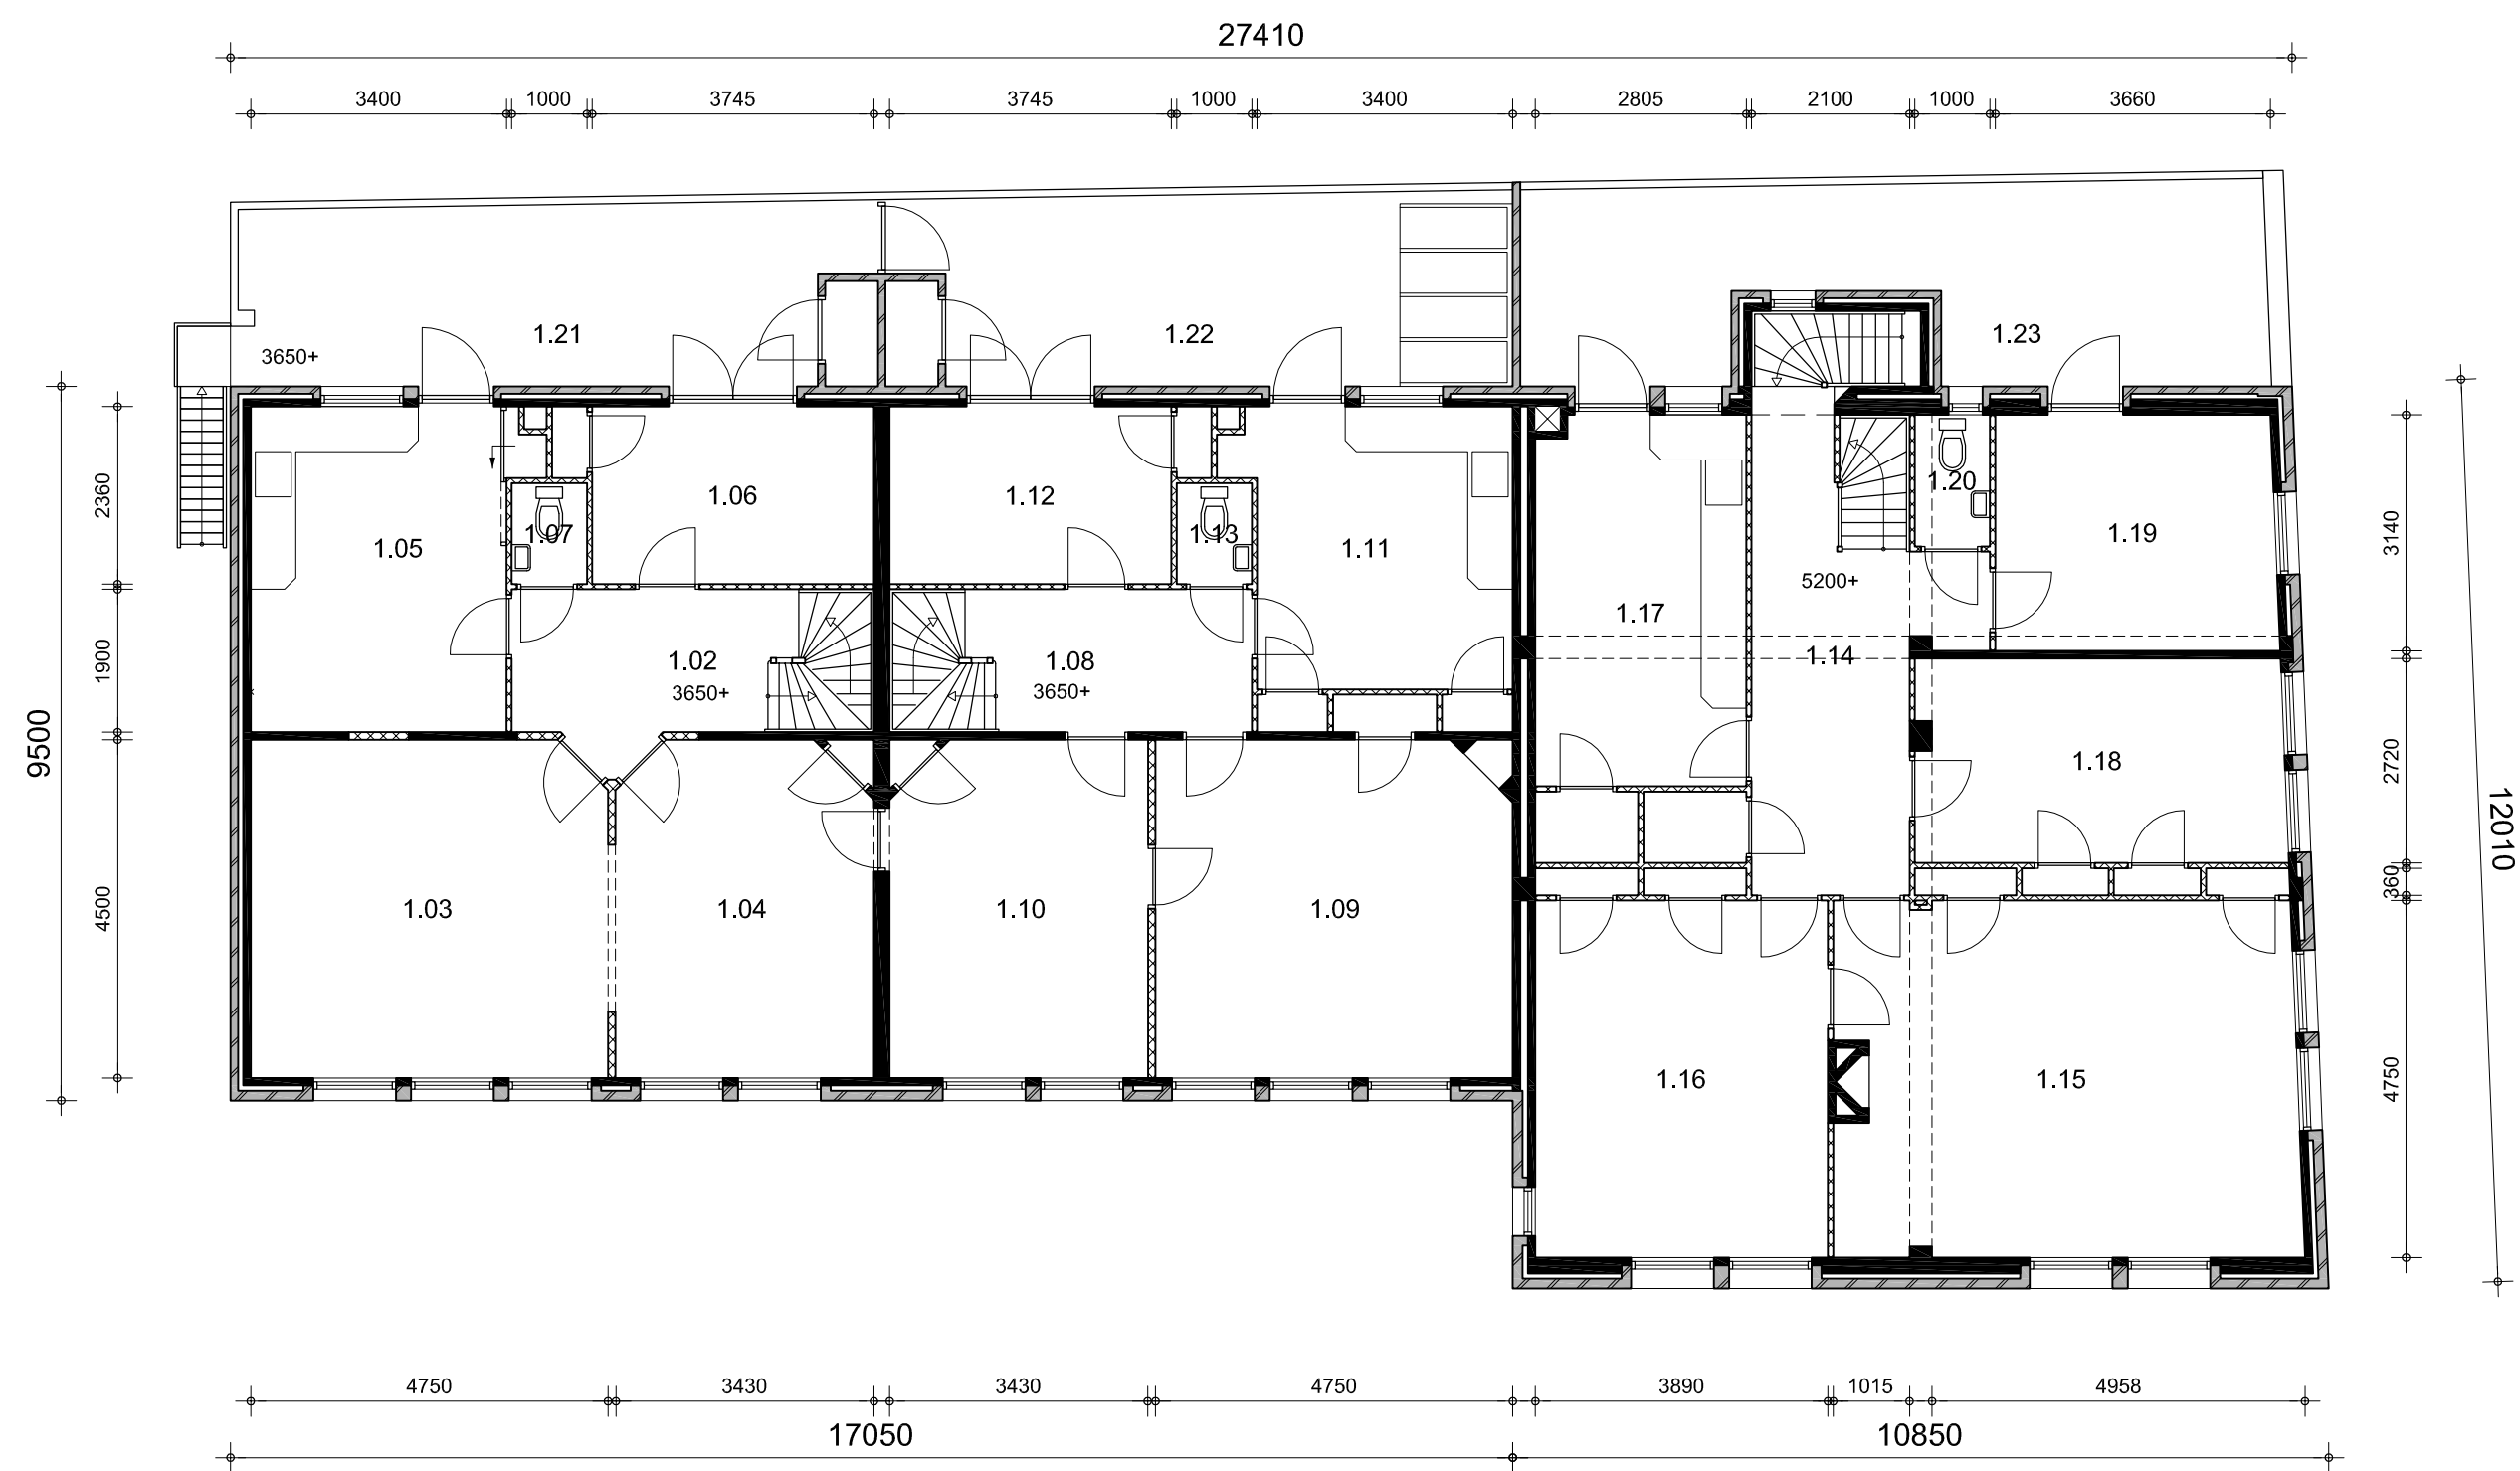


VERDIEPING 1

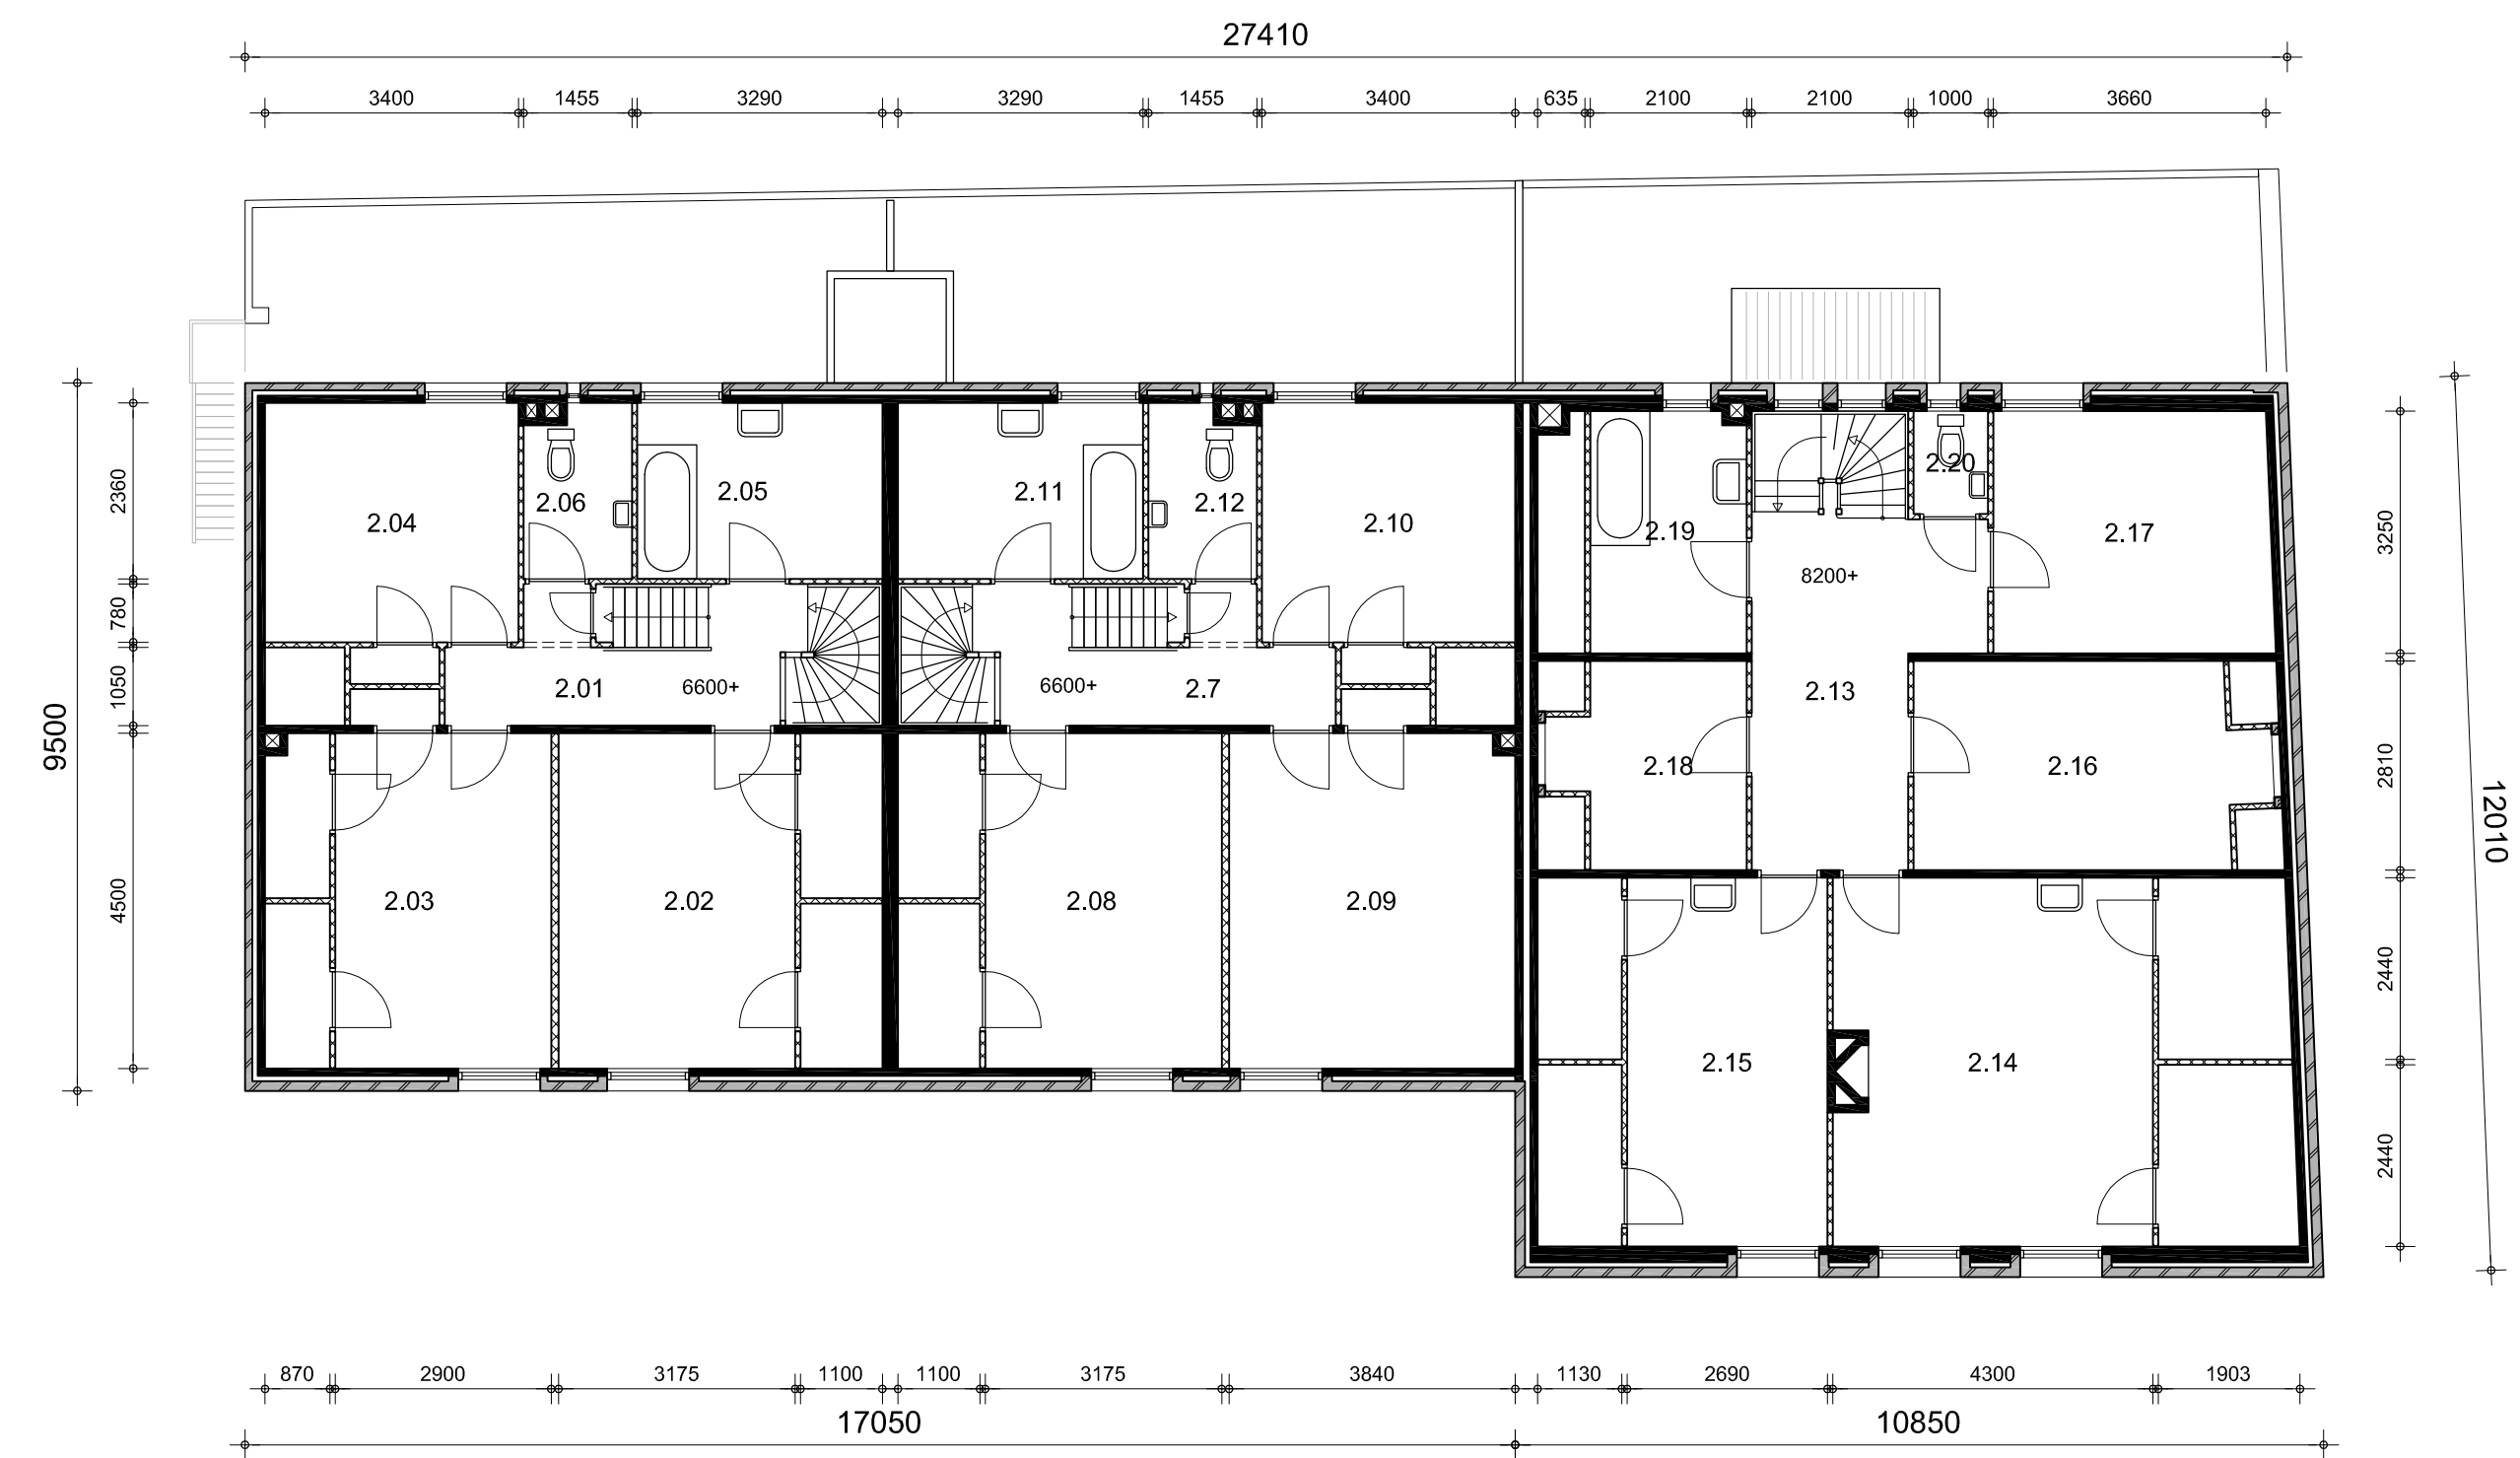


VERDIEPING 2

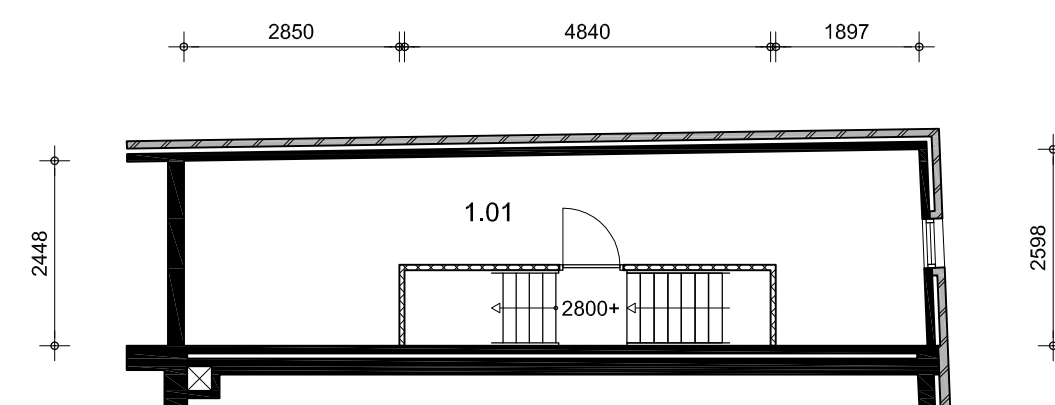

ENTRESOL

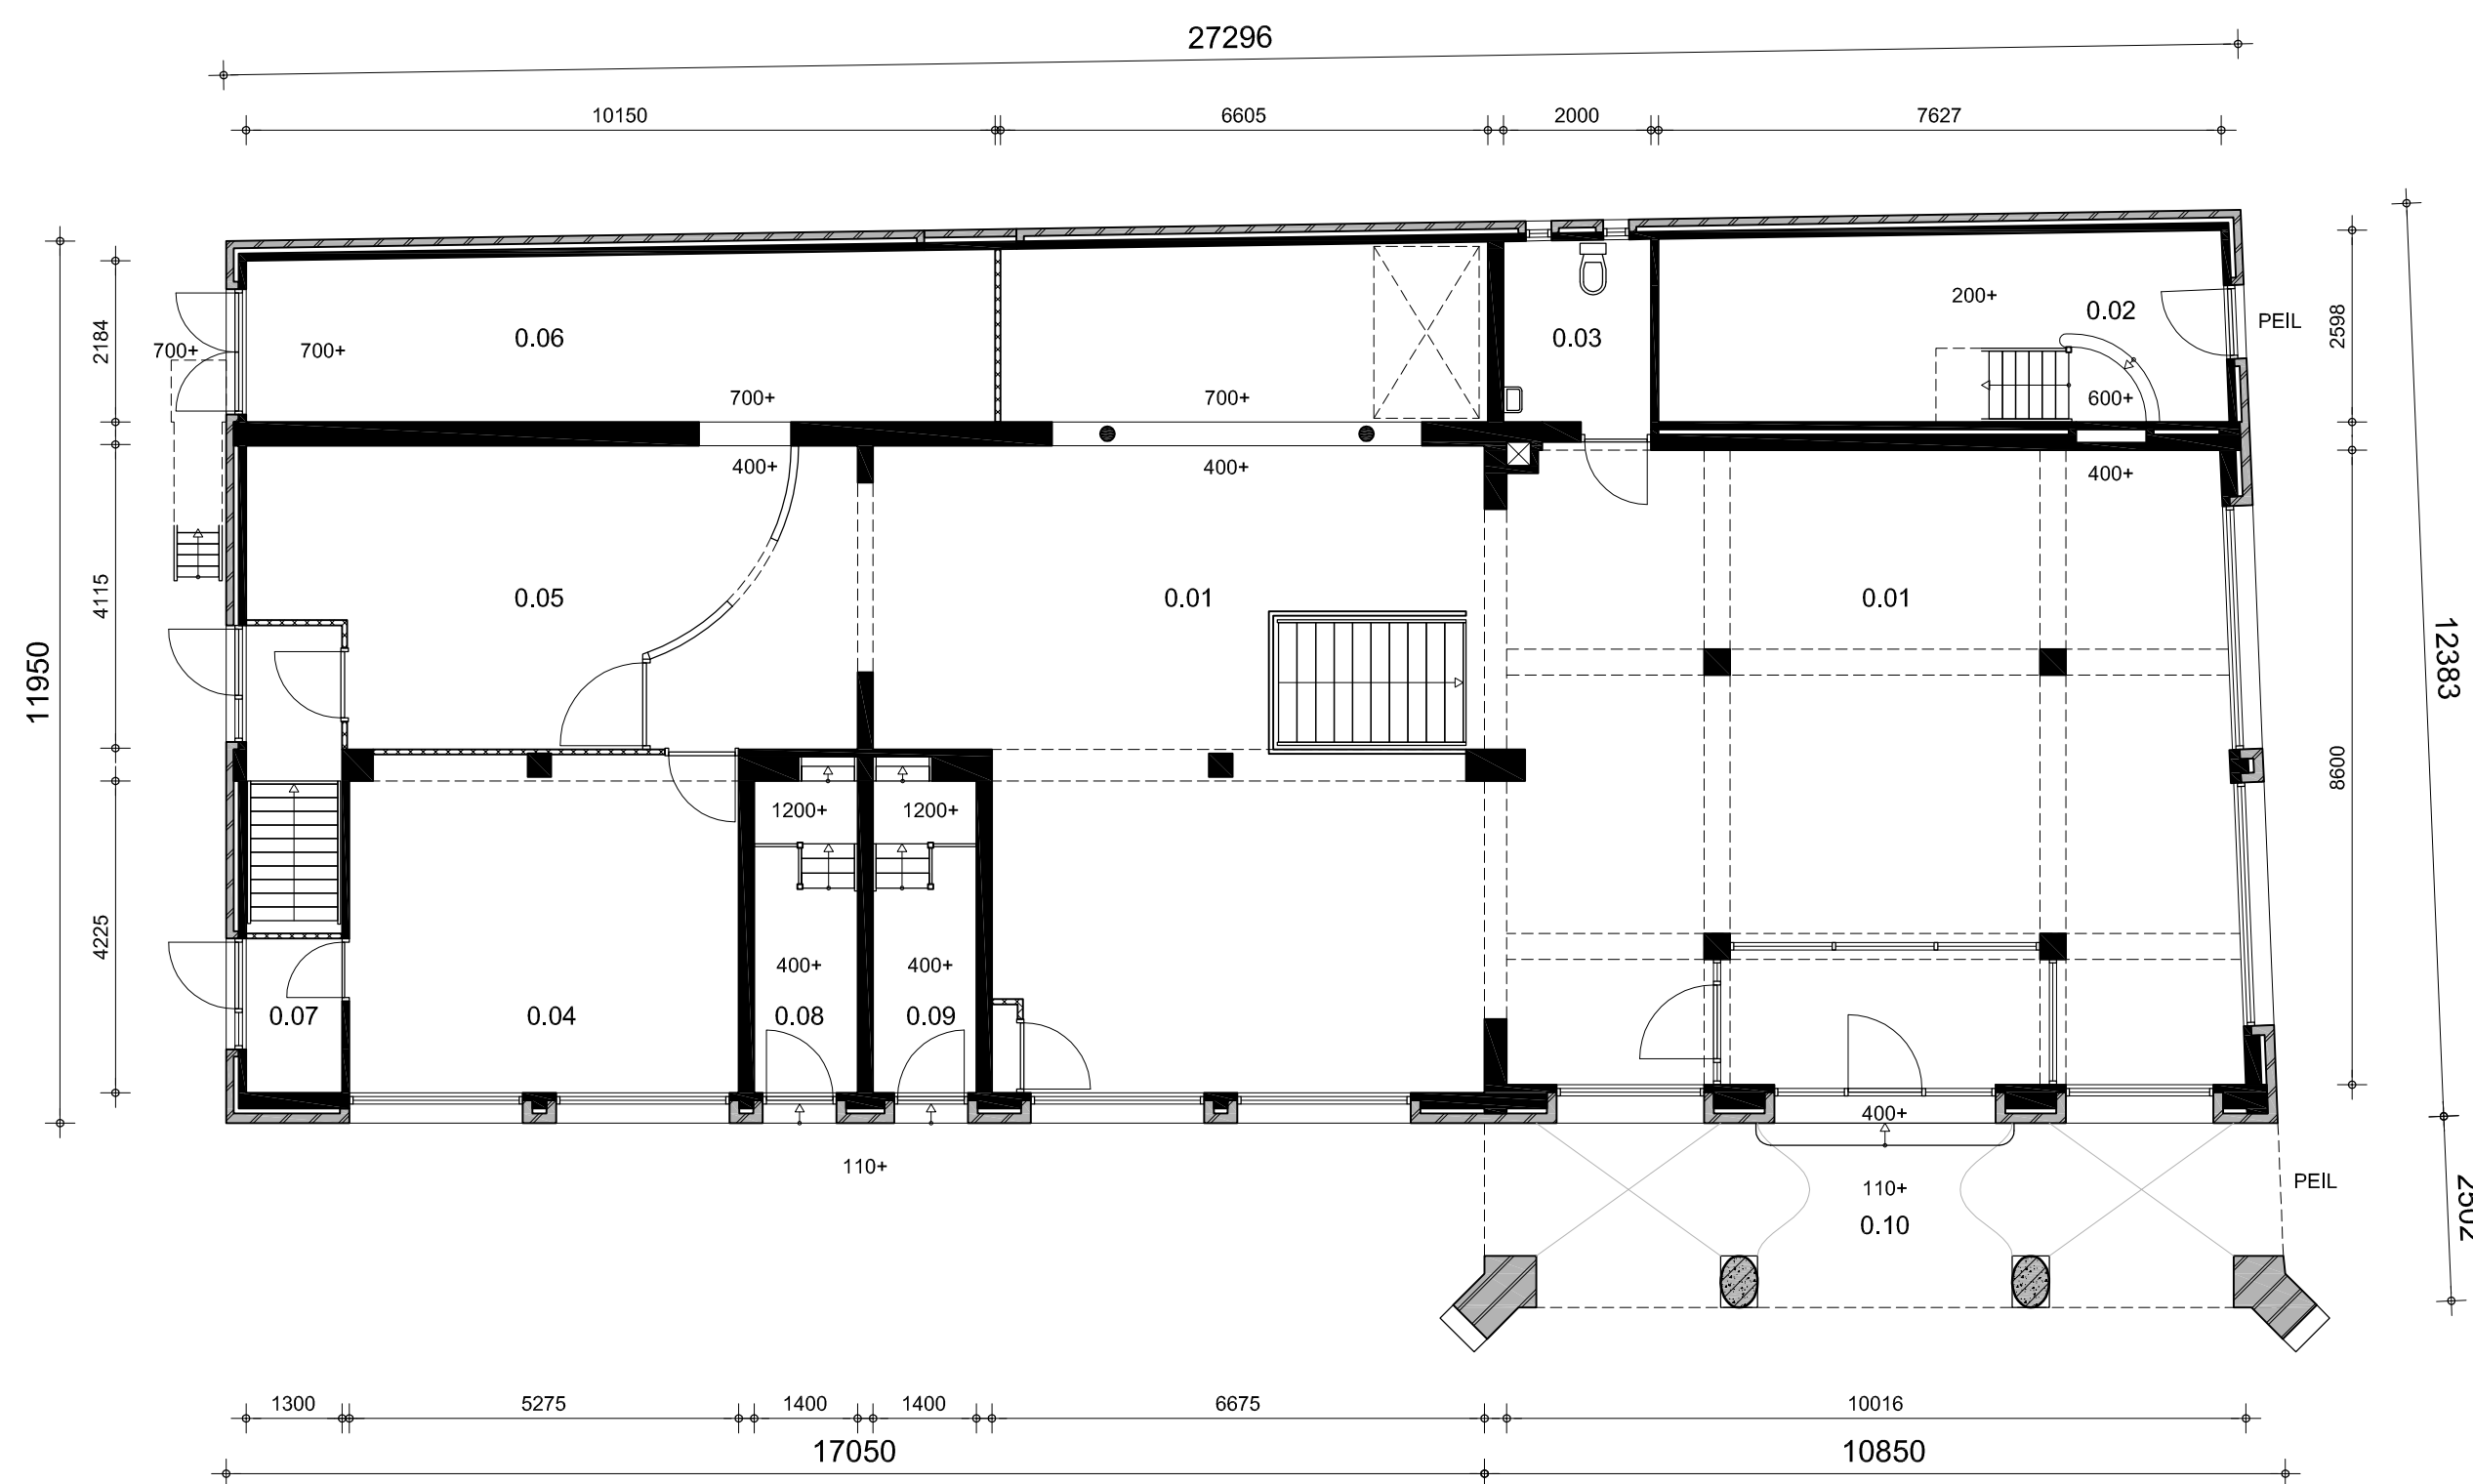

BEGANE GROND

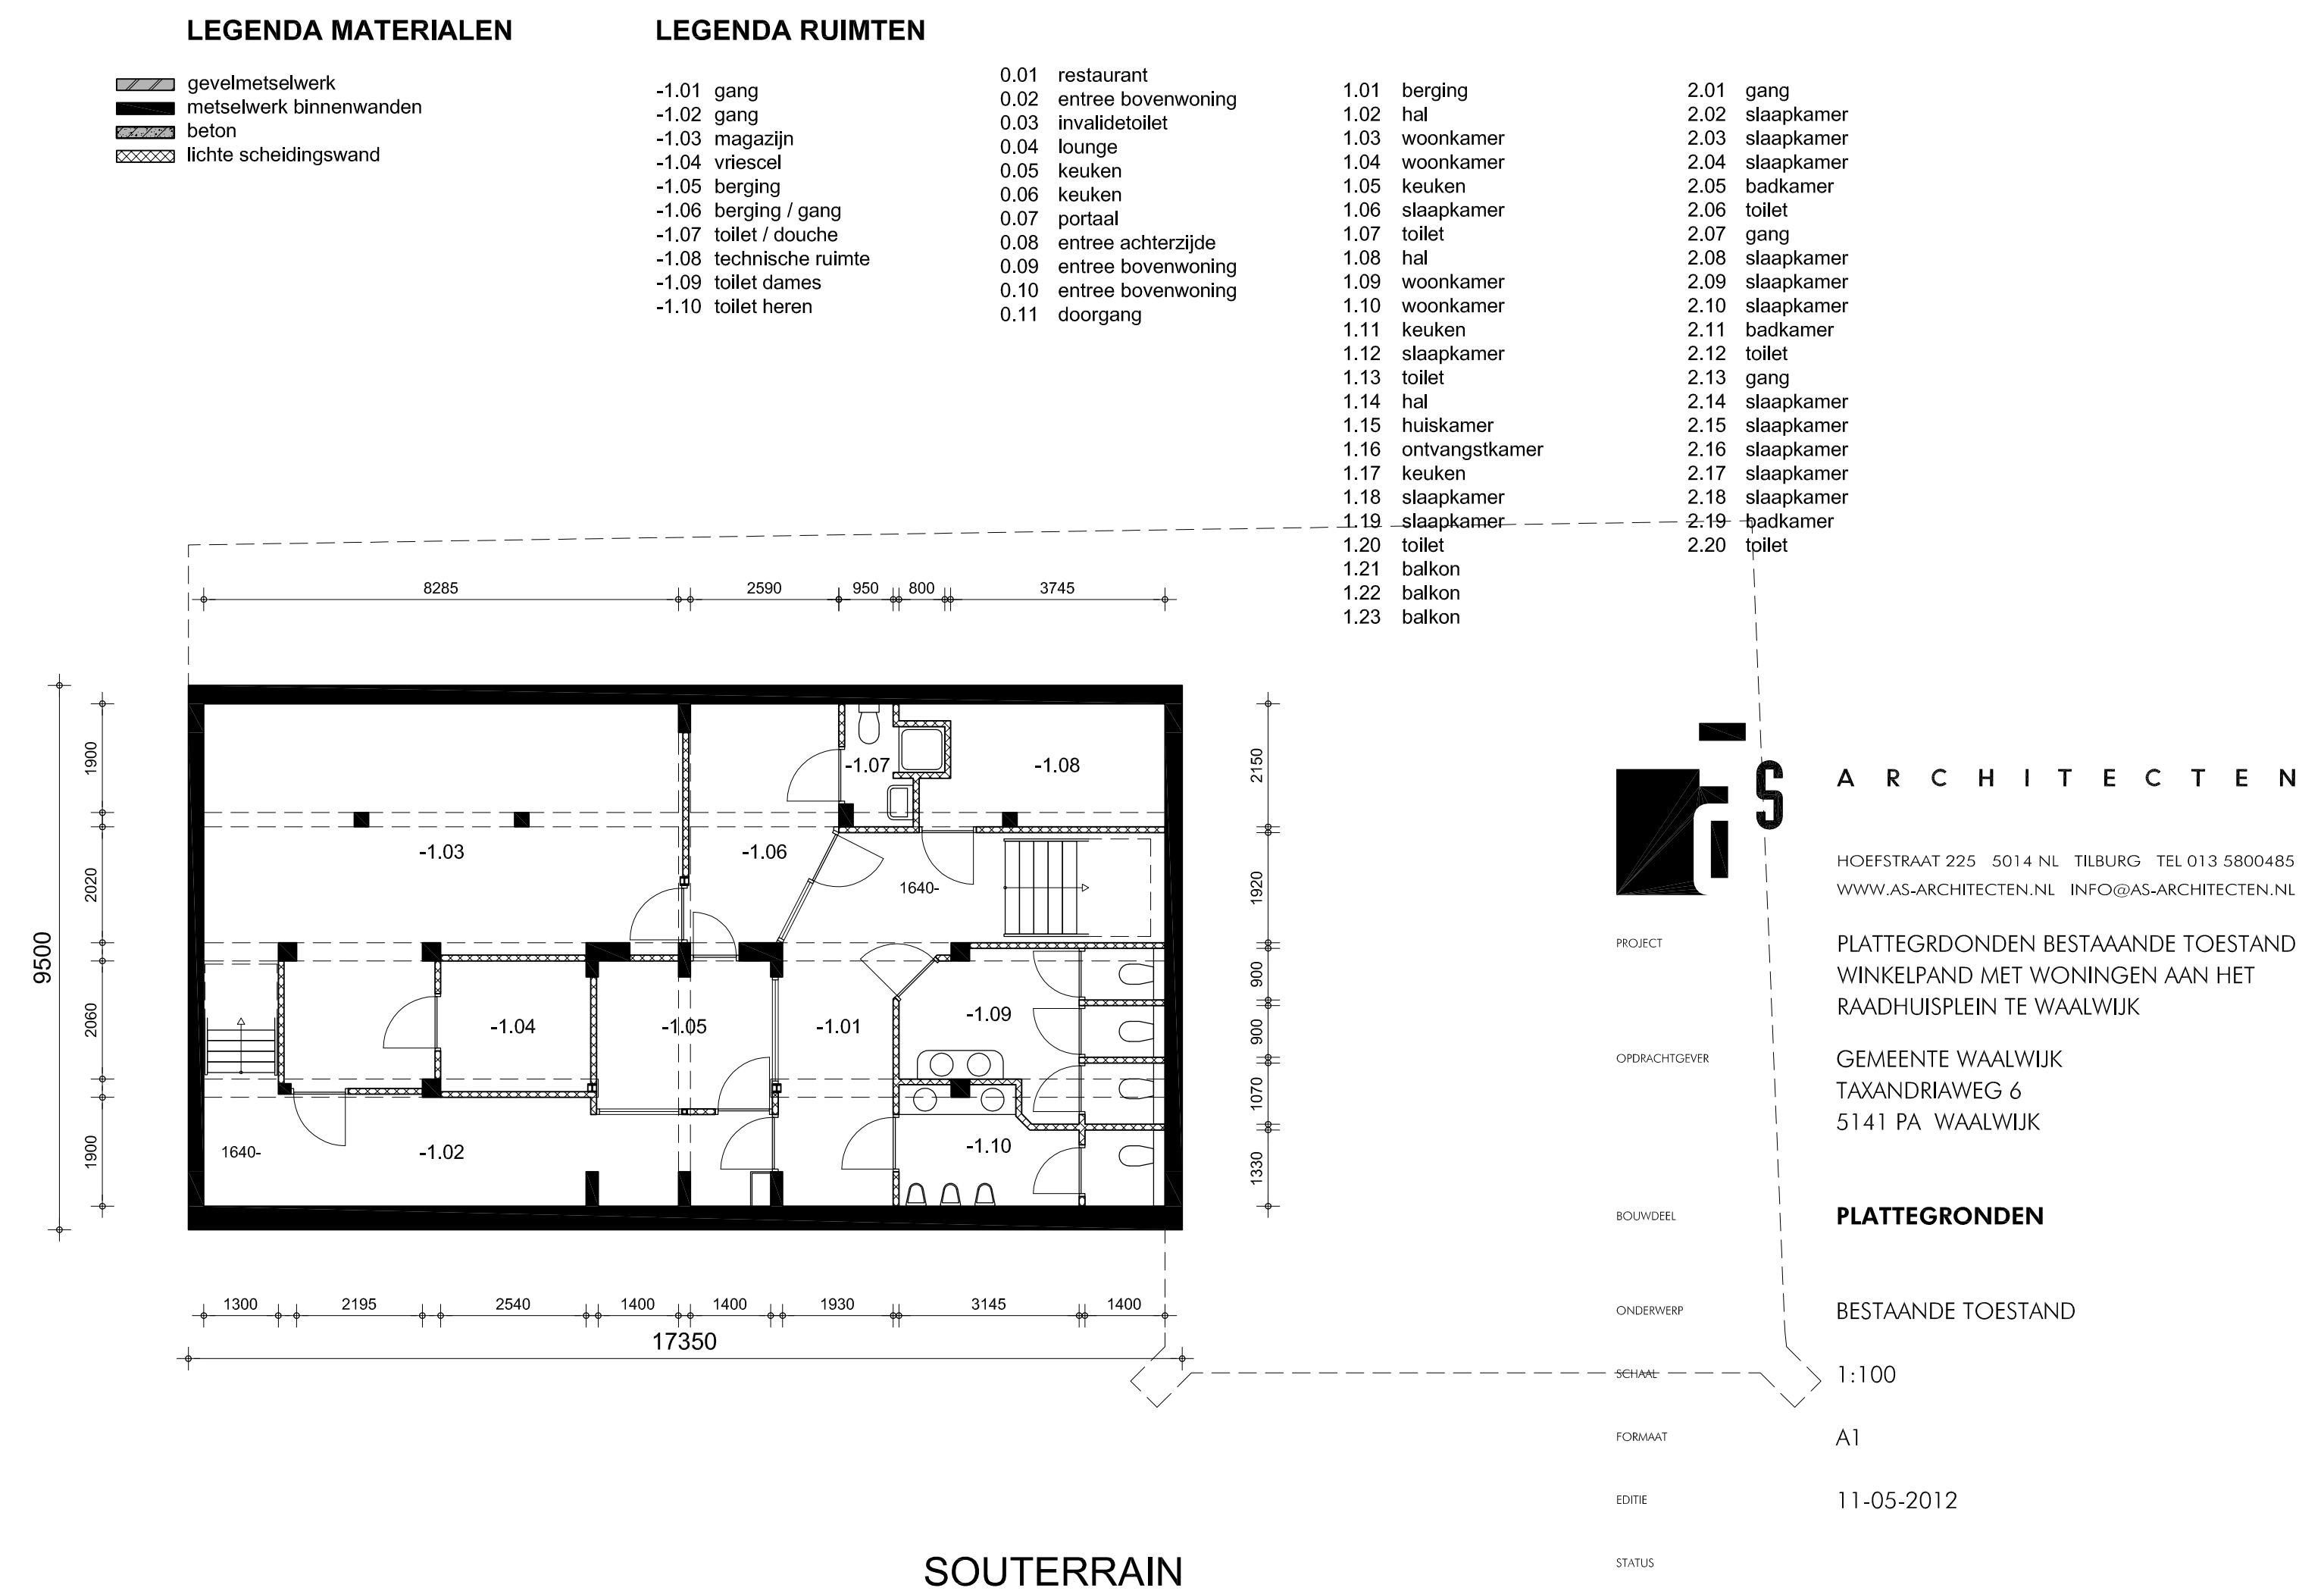

SOUTERRAIN

LEGENDA MATERIALEN		LEGENDA RUIMTEN	
	gevelmetselwerk	0.01	restaurant
	metselwerk binnenwanden	0.02	entree bovenwoning
	beton	0.03	invalidetollet
	lichte scheidingswand	0.04	lounge
		0.05	keuken
		0.06	keuken
		0.07	portaal
		0.08	entree achterzijde
		0.09	entree bovenwoning
		0.10	entree bovenwoning
		0.11	doorgang
		1.01	berging
		1.02	hal
		1.03	woonkamer
		1.04	woonkamer
		1.05	keuken
		1.06	slaapkamer
		1.07	toilet
		1.08	hal
		1.09	woonkamer
		1.10	woonkamer
		1.11	keuken
		1.12	slaapkamer
		1.13	toilet
		1.14	hal
		1.15	huiskamer
		1.16	ontvangstkamer
		1.17	keuken
		1.18	slaapkamer
		1.19	slaapkamer
		1.20	toilet
		1.21	balkon
		1.22	balkon
		1.23	balkon
		2.01	gang
		2.02	slaapkamer
		2.03	slaapkamer
		2.04	slaapkamer
		2.05	badkamer
		2.06	toilet
		2.07	gang
		2.08	slaapkamer
		2.09	slaapkamer
		2.10	slaapkamer
		2.11	badkamer
		2.12	toilet
		2.13	gang
		2.14	slaapkamer
		2.15	slaapkamer
		2.16	slaapkamer
		2.17	slaapkamer
		2.18	slaapkamer
		2.19	badkamer
		2.20	toilet

ARCHITECTEN

HOEFSTRAAT 225 5014 NL TILBURG TEL 013 5800485
WWW.AS-ARCHITECTEN.NL INFO@AS-ARCHITECTEN.NL

PROJECT

OPDRACHTGIVER

BOUWDEEL

ONDERWERP

SCHAALE

FORMAAT

EDITE

STATUS

ONTWERP

PROJECTNUMMER

BLAD

GEMEENTE WAALWIJK
TAXANDRIAWEG 6
5141 PA WAALWIJK

PLATTEGRONDEN

BESTAANDE TOESTAND

1:100

A1

11-05-2012

■ C. VAN STEGEREN
■ A. TJIN-A-SIE