


A - Verblijfsruimte	181,9 m²
B - Specifieke ruimte	58,9 m²
C - Sanitair	5,1 m²
D - Horizontaal verkeer	11,9 m²
Verhuurbaar vloeroppervlak	257,7 m²
E - Verticaal Verkeer	8,7 m²
F - Technische Ruimte	0,4 m²
Niet Verhuurbaar vloeroppervlak	9,1 m²
Bruto vloeroppervlakte (BVO)	288,7 m²

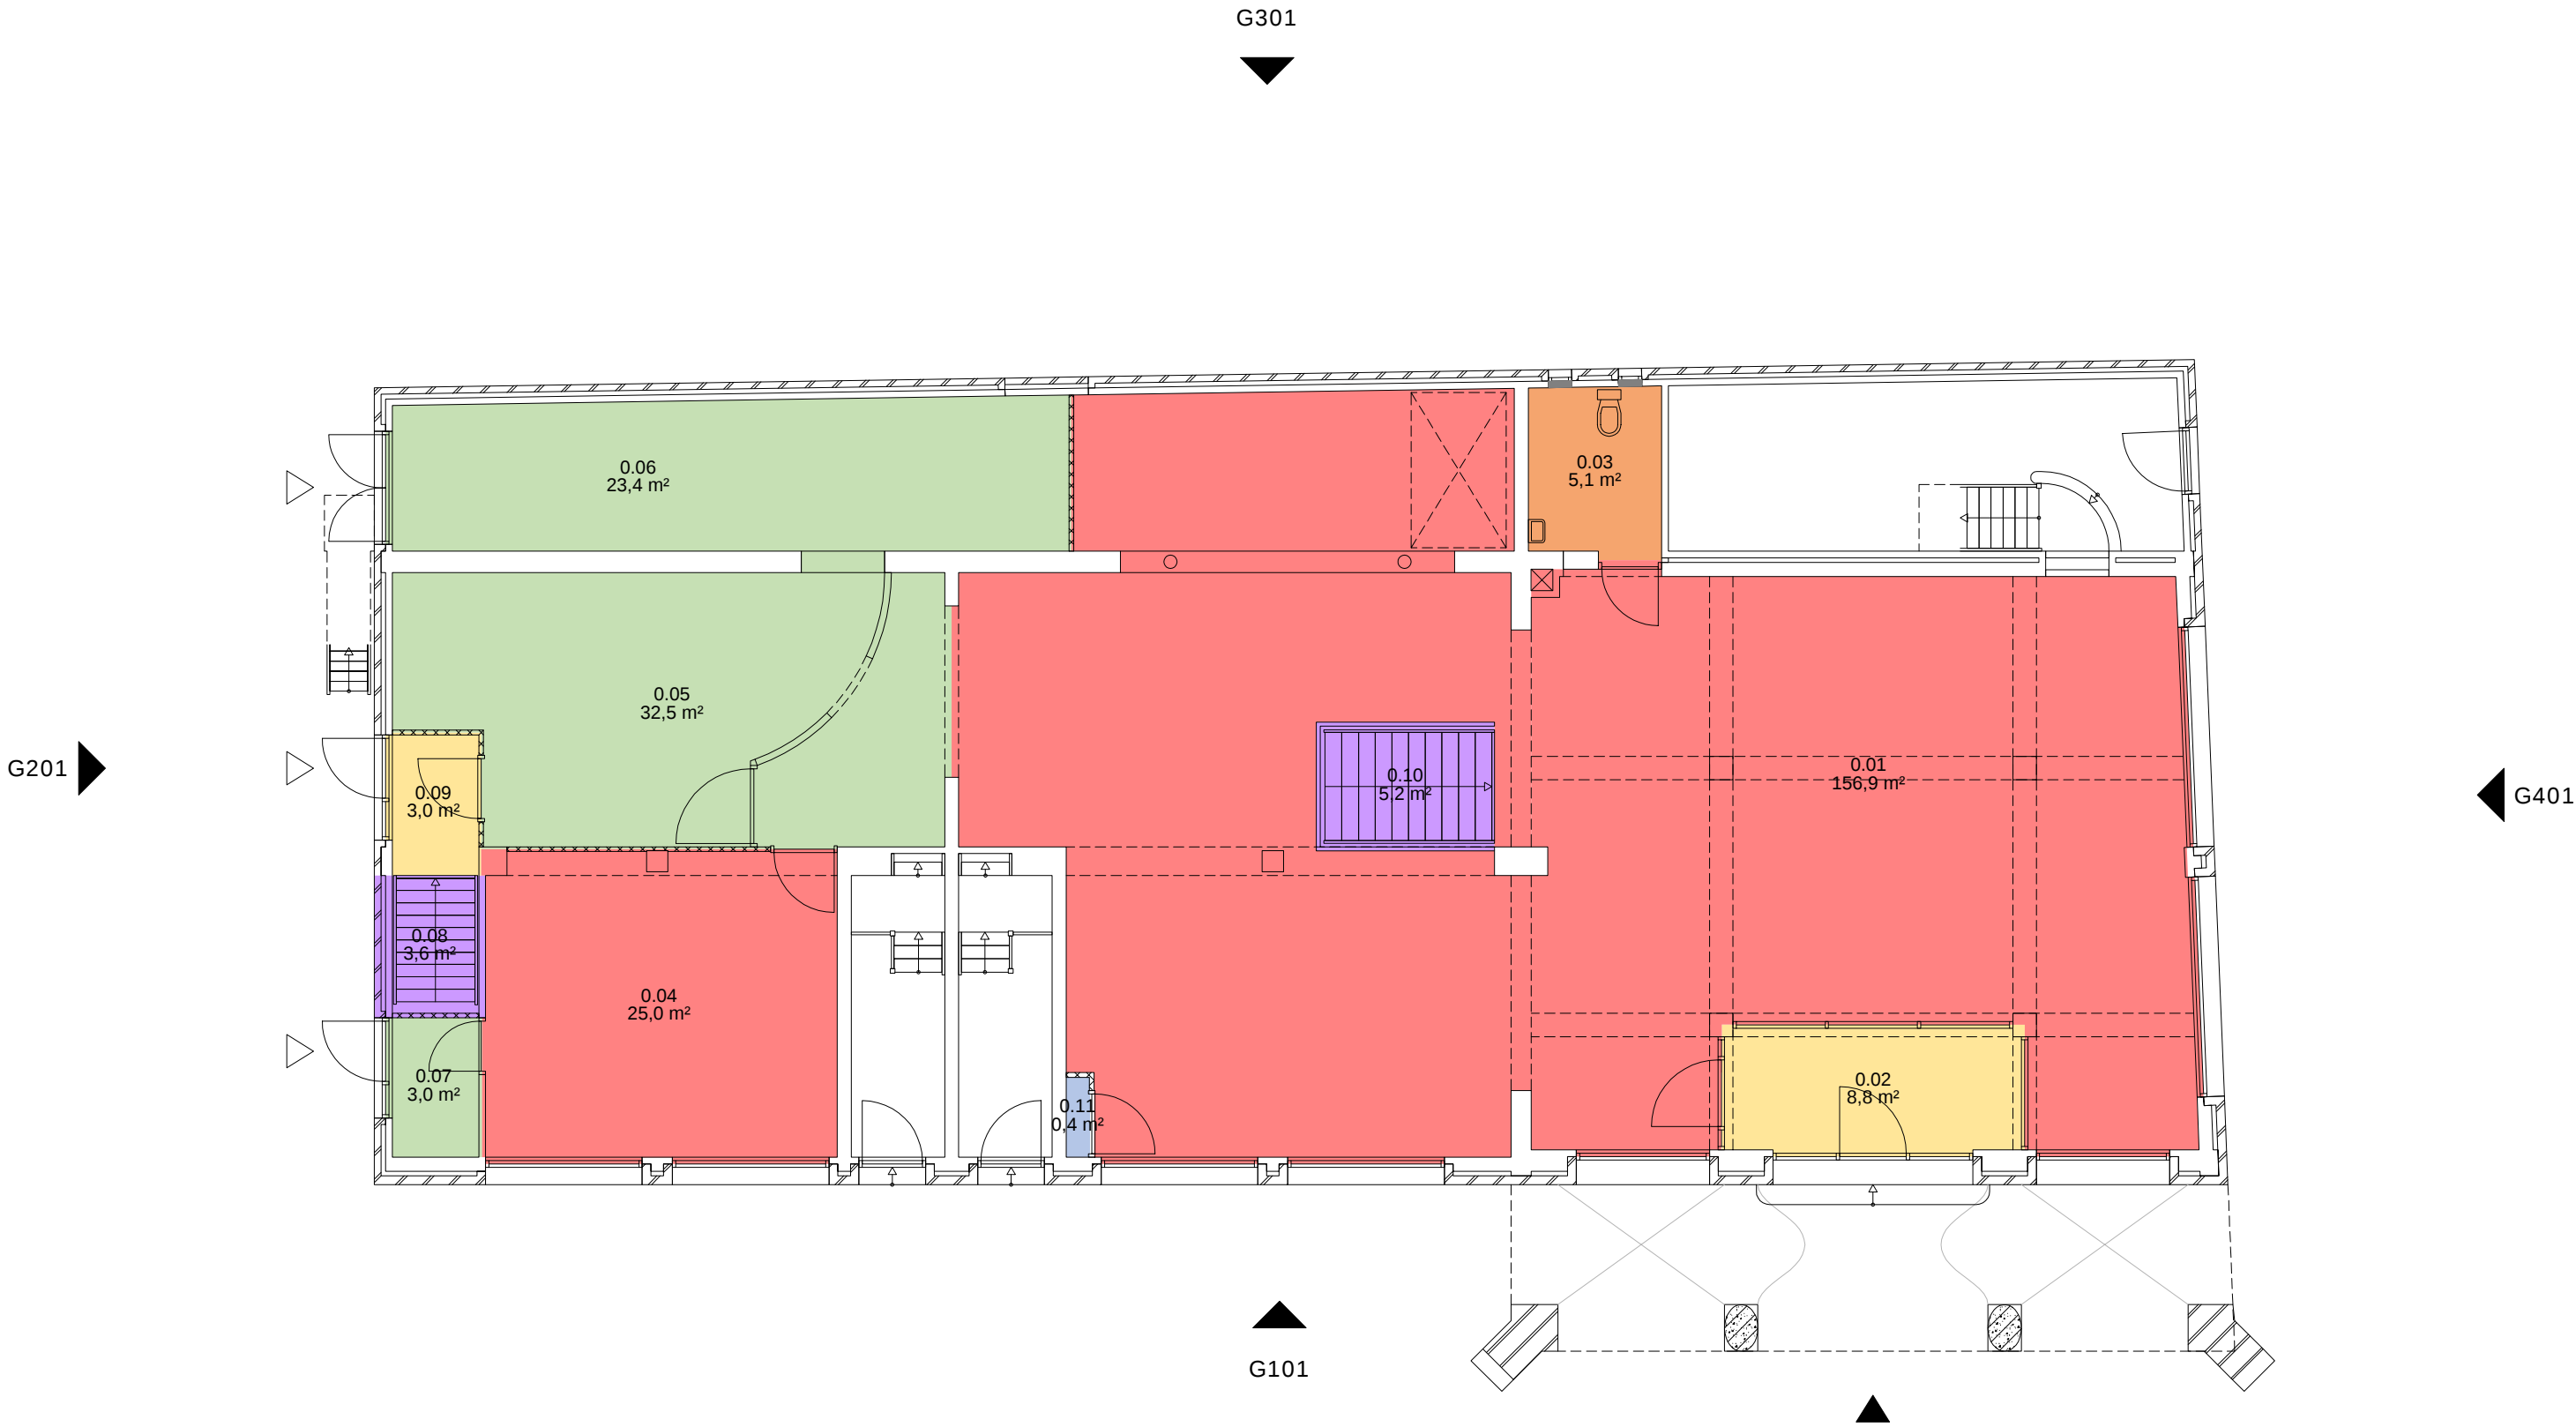

- ◀ Hoofdingang
- ◁ Ingang overig
- ◀ G... Gevelnummering

Project Restaurant 't Slot
Adres Raadhuisplein 8
5141KG, Waalwijk




Gemeente
Waalwijk

Omschrijving Vlekkenplan
Begane grond

Status	Datum	21-4-22
Wijzigingscode	Wijz.datum	
Bestandsnaam	5141KG_8_R4--_00.dwg	

	A - Verblijfsruimte	8,9 m²
	B - Specifieke ruimte	69,9 m²
	C - Sanitair	23,9 m²
	D - Horizontaal verkeer	27,4 m²
	Verhuurbaar vloeroppervlak	130,1 m²
	E - Verticaal Verkeer	8,9 m²
	F - Technische Ruimte	8,8 m²
	Niet Verhuurbaar vloeroppervlak	17,7 m²
	Bruto vloeroppervlakte (BVO)	164,8 m²

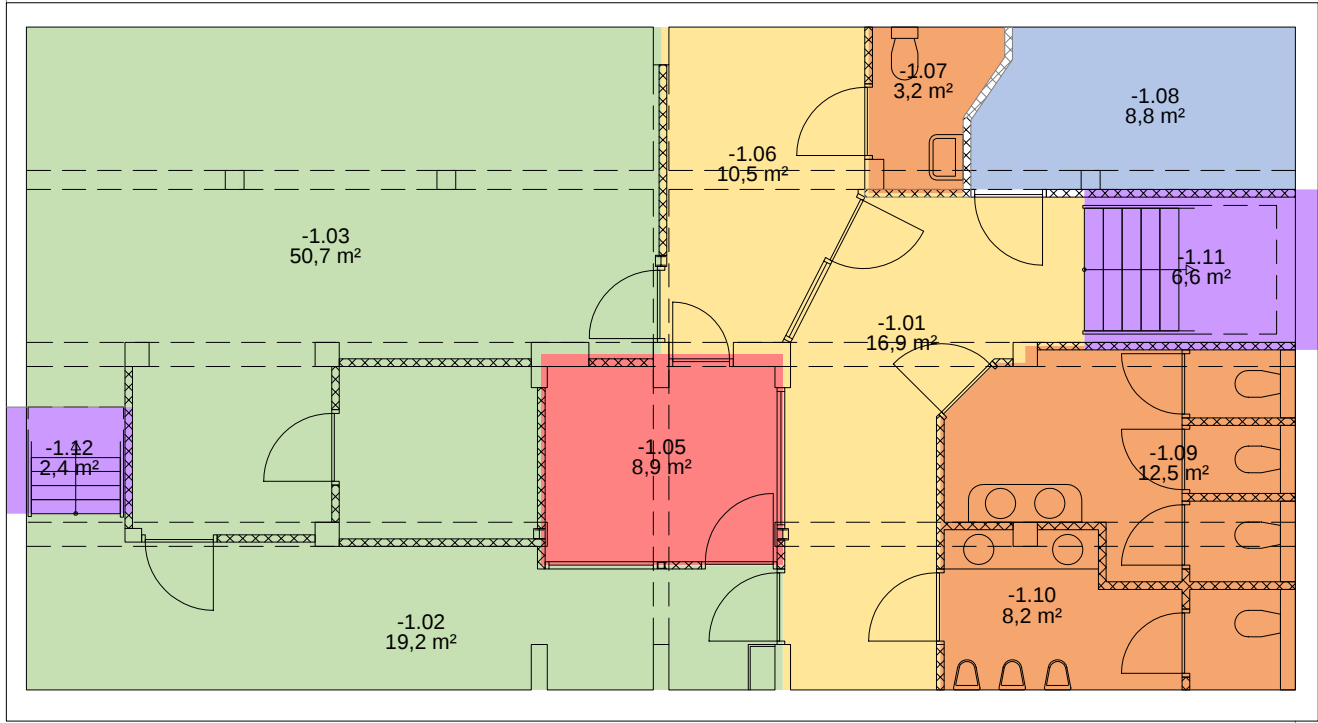

Project Restaurant 't Slot
Adres Raadhuisplein 8
5141KG , Waalwijk



Omschrijving Vlekkenplan
Souterrain

Status	Datum	21-4-22
Wijzigingscode	Wijz.datum	
Bestandsnaam	5141KG_8_R4--_-1.dwg	