


A - Verblijfsruimte	181,9 m²
B - Specifieke ruimte	58,9 m²
C - Sanitair	5,1 m²
D - Horizontaal verkeer	11,9 m²
Verhuurbaar vloeroppervlak	257,7 m²
E - Verticaal Verkeer	8,7 m²
F - Technische Ruimte	0,4 m²
Niet Verhuurbaar vloeroppervlak	9,1 m²
Bruto vloeroppervlakte (BVO)	288,7 m²

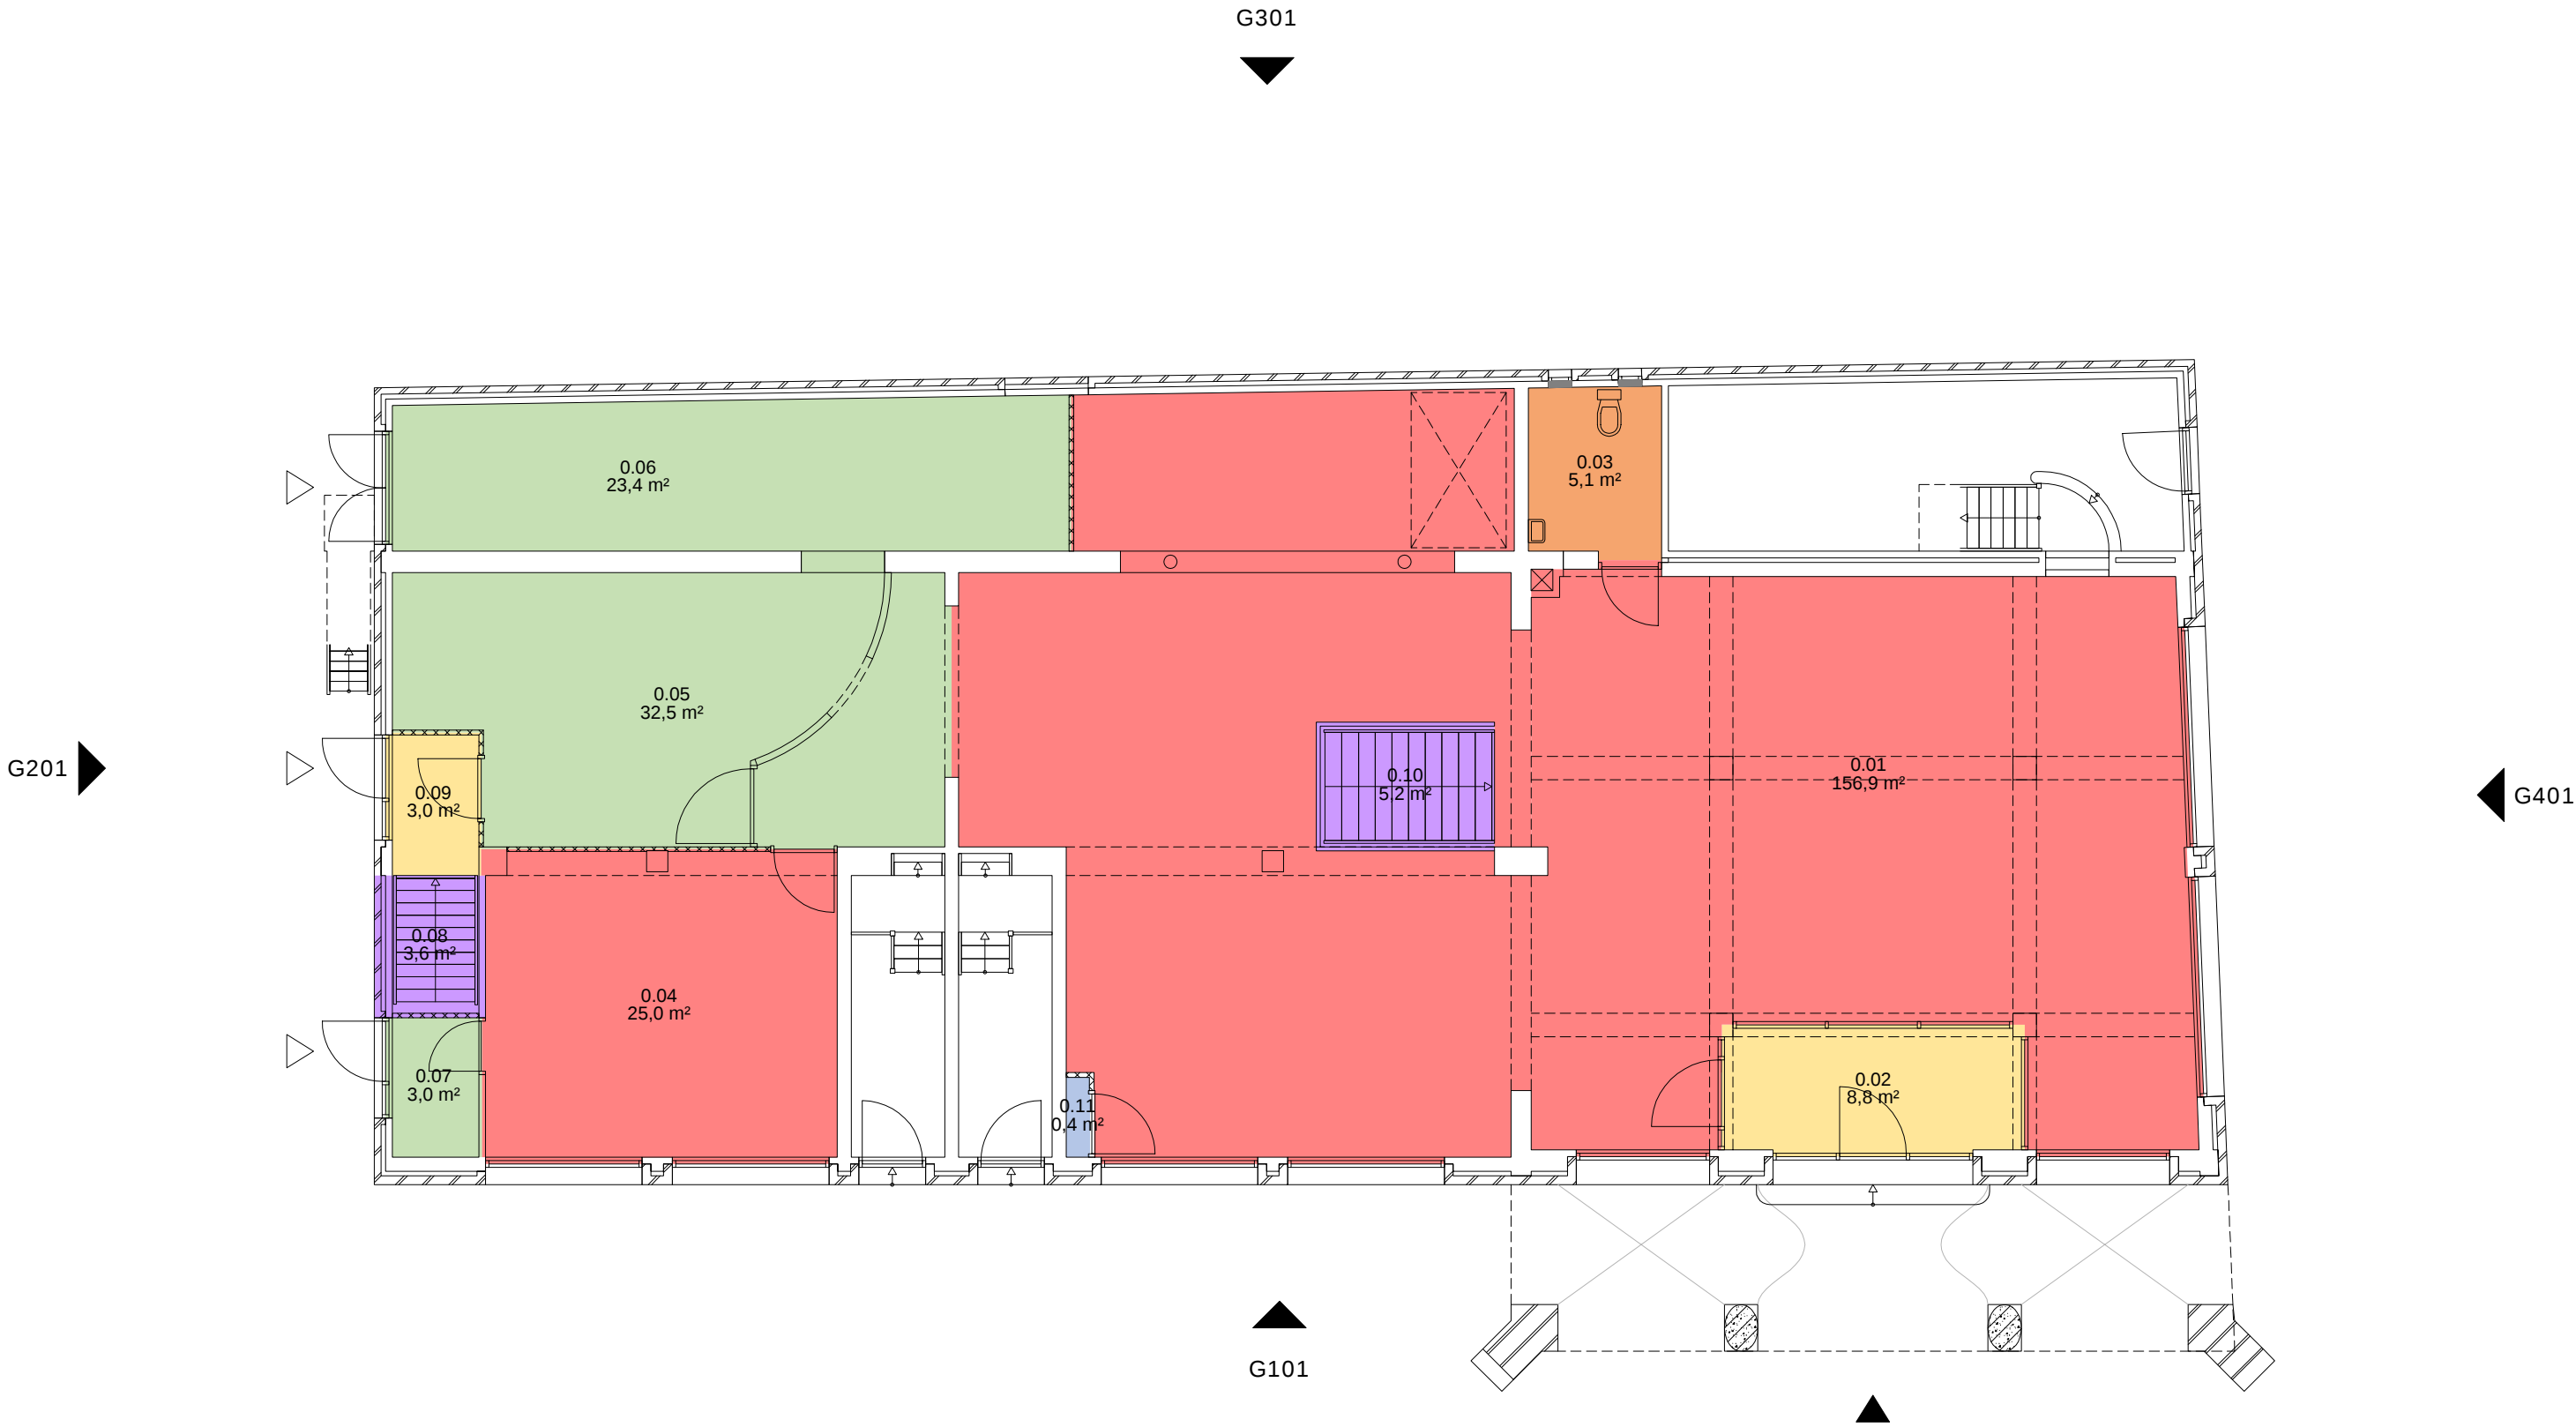

- ◀ Hoofdingang
- ◁ Ingang overig
- ◀ G... Gevelnummering

Project Restaurant 't Slot
Adres Raadhuisplein 8
5141KG, Waalwijk



Gemeente
Waalwijk

Omschrijving Vlekkenplan
Begane grond

Status Datum 21-4-22
Wijzigingscode
Bestandsnaam 5141KG_8_R4--_00.dwg