

A - Verblijfsruimte	169,4 m²
B - Specifieke ruimte	55,4 m²
C - Sanitair	8,8 m²
D - Horizontaal verkeer	54,8 m²
Verhuurbaar vloeroppervlak	288,5 m²
E - Verticaal Verkeer	3,4 m²
F - Technische Ruimte	3,3 m²
Niet Verhuurbaar vloeroppervlak	6,7 m²
Bruto vloeroppervlakte (BVO)	336,9 m²



Project Kantoor parkeerbeheer P1
Adres Raadhuisplein 5
5161CG, Sprang-Capelle




Gemeente **Waalwijk**

Omschrijving Vlekkenplan
Begane grond

Status Definitief Datum 13-4-22
Wijzigingscode
Bestandsnaam 5161CG_5_R4--_00.dwg

A - Verblijfsruimte	125,8 m²
B - Specifieke ruimte	11,4 m²
C - Sanitair	4,9 m²
D - Horizontaal verkeer	25,1 m²
Verhuurbaar vloeroppervlak	167,1 m²
E - Verticaal Verkeer	6,7 m²
Niet Verhuurbaar vloeroppervlak	6,7 m²
Bruto vloeroppervlakte (BVO)	190,9 m²

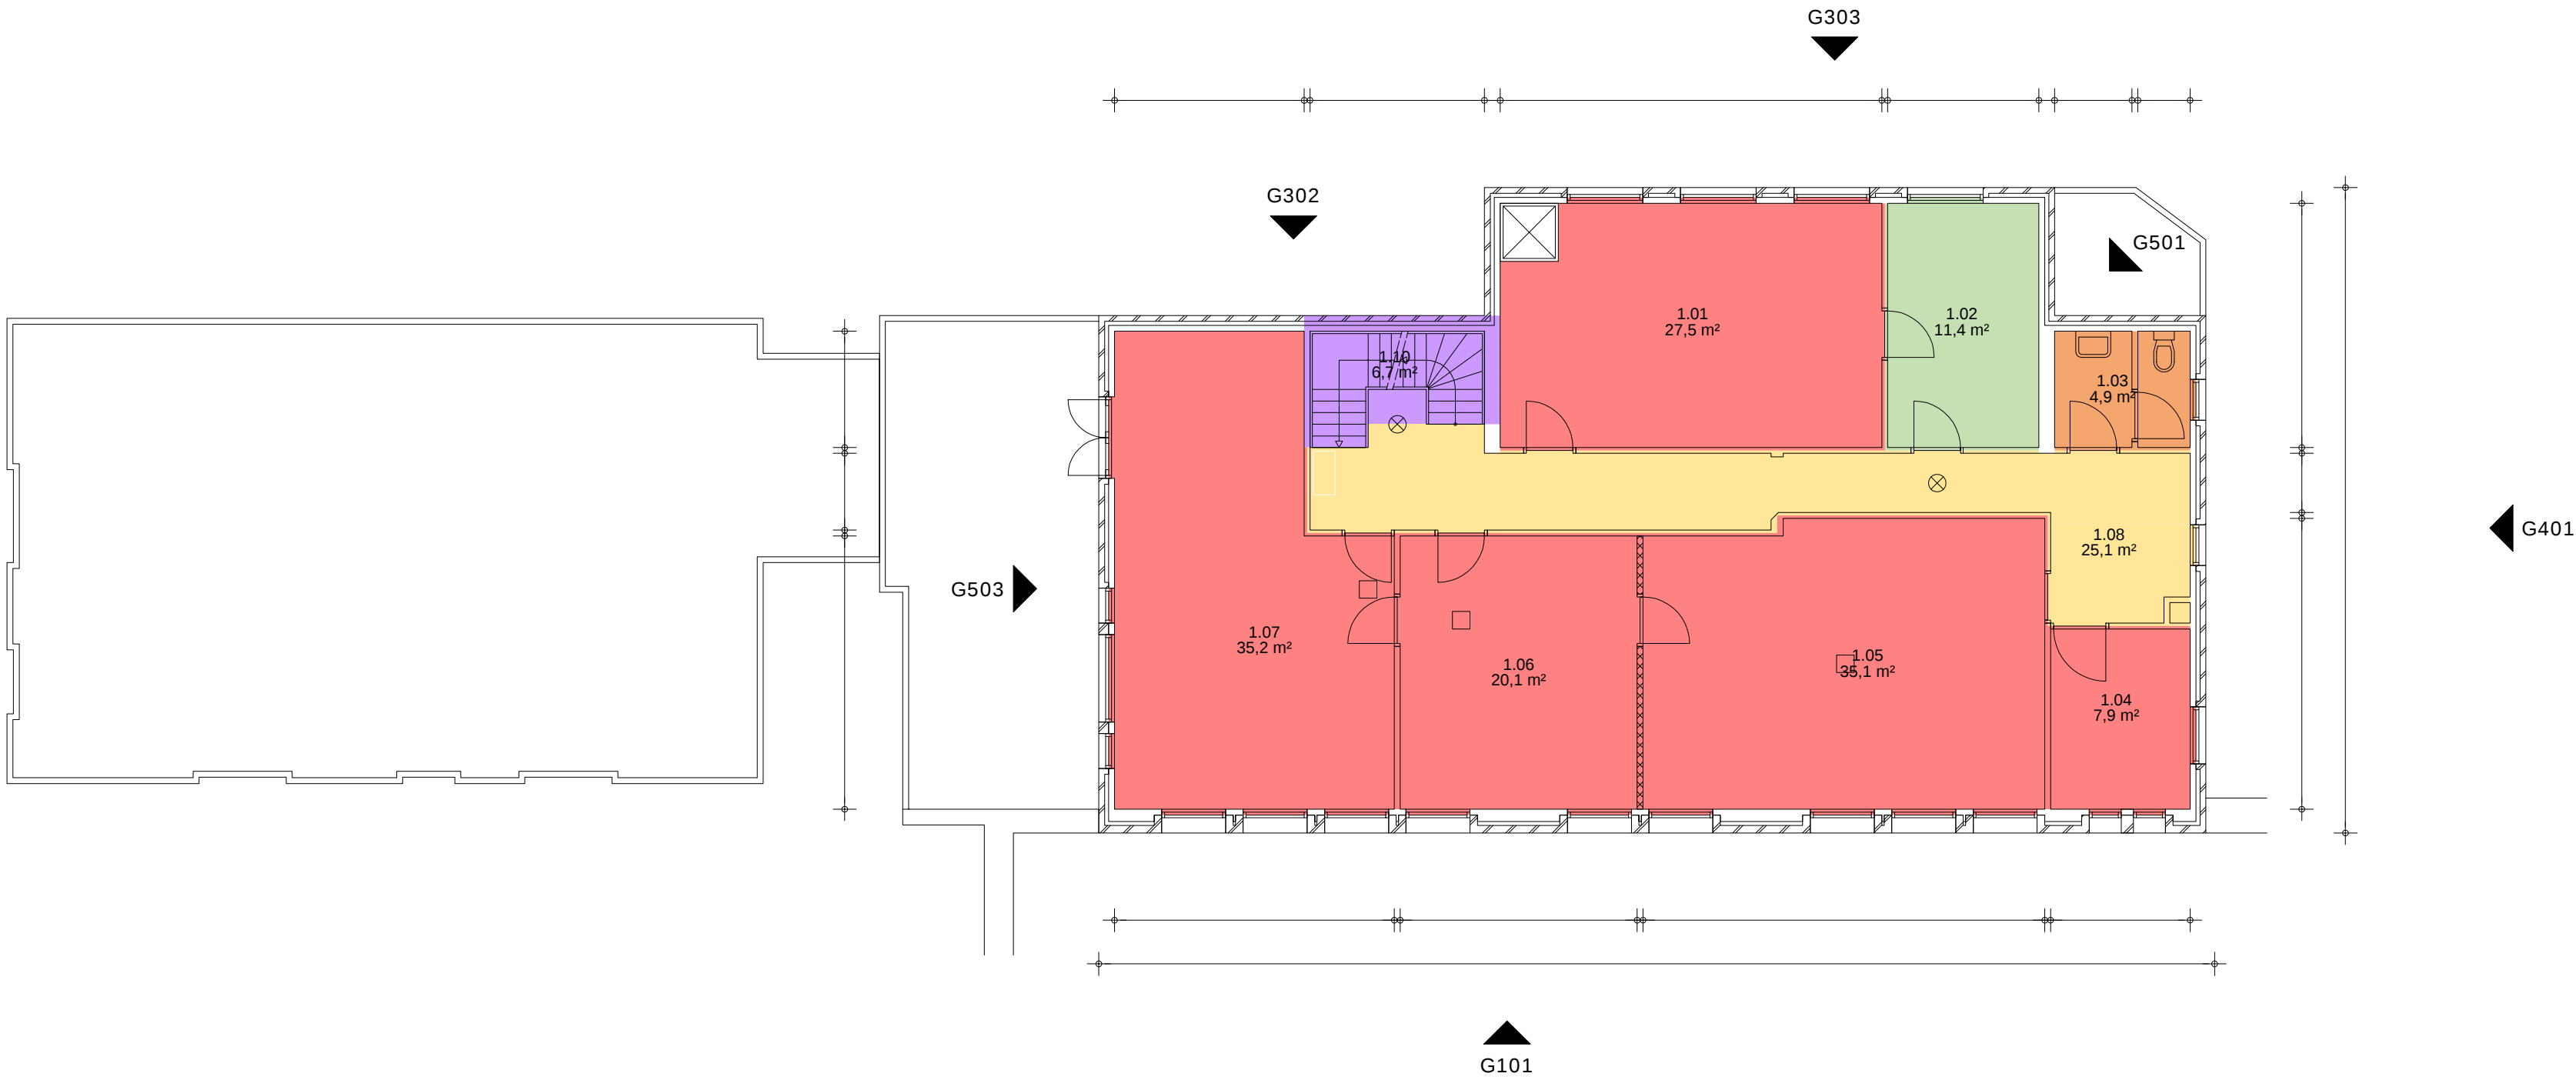

- Hoofdingang
- Ingang overig
- G... Gevelnummering


Project Kantoor parkeerbeheer P1
Adres Raadhuisplein 5
5161CG , Sprang-Capelle



Omschrijving Vlekkenplan
Verdieping 1

Status Definitief Datum 13-4-22
Wijzigingscode
Bestandsnaam 5161CG_5_R4--_01.dwg

A - Verblijfsruimte	80,1 m²
B - Specifieke ruimte	19,6 m²
D - Horizontaal verkeer	6,5 m²
Verhuurbaar vloeroppervlak	106,2 m²
E - Verticaal Verkeer	2,7 m²
Niet Verhuurbaar vloeroppervlak	2,7 m²
Bruto vloeroppervlakte (BVO)	159,3 m²

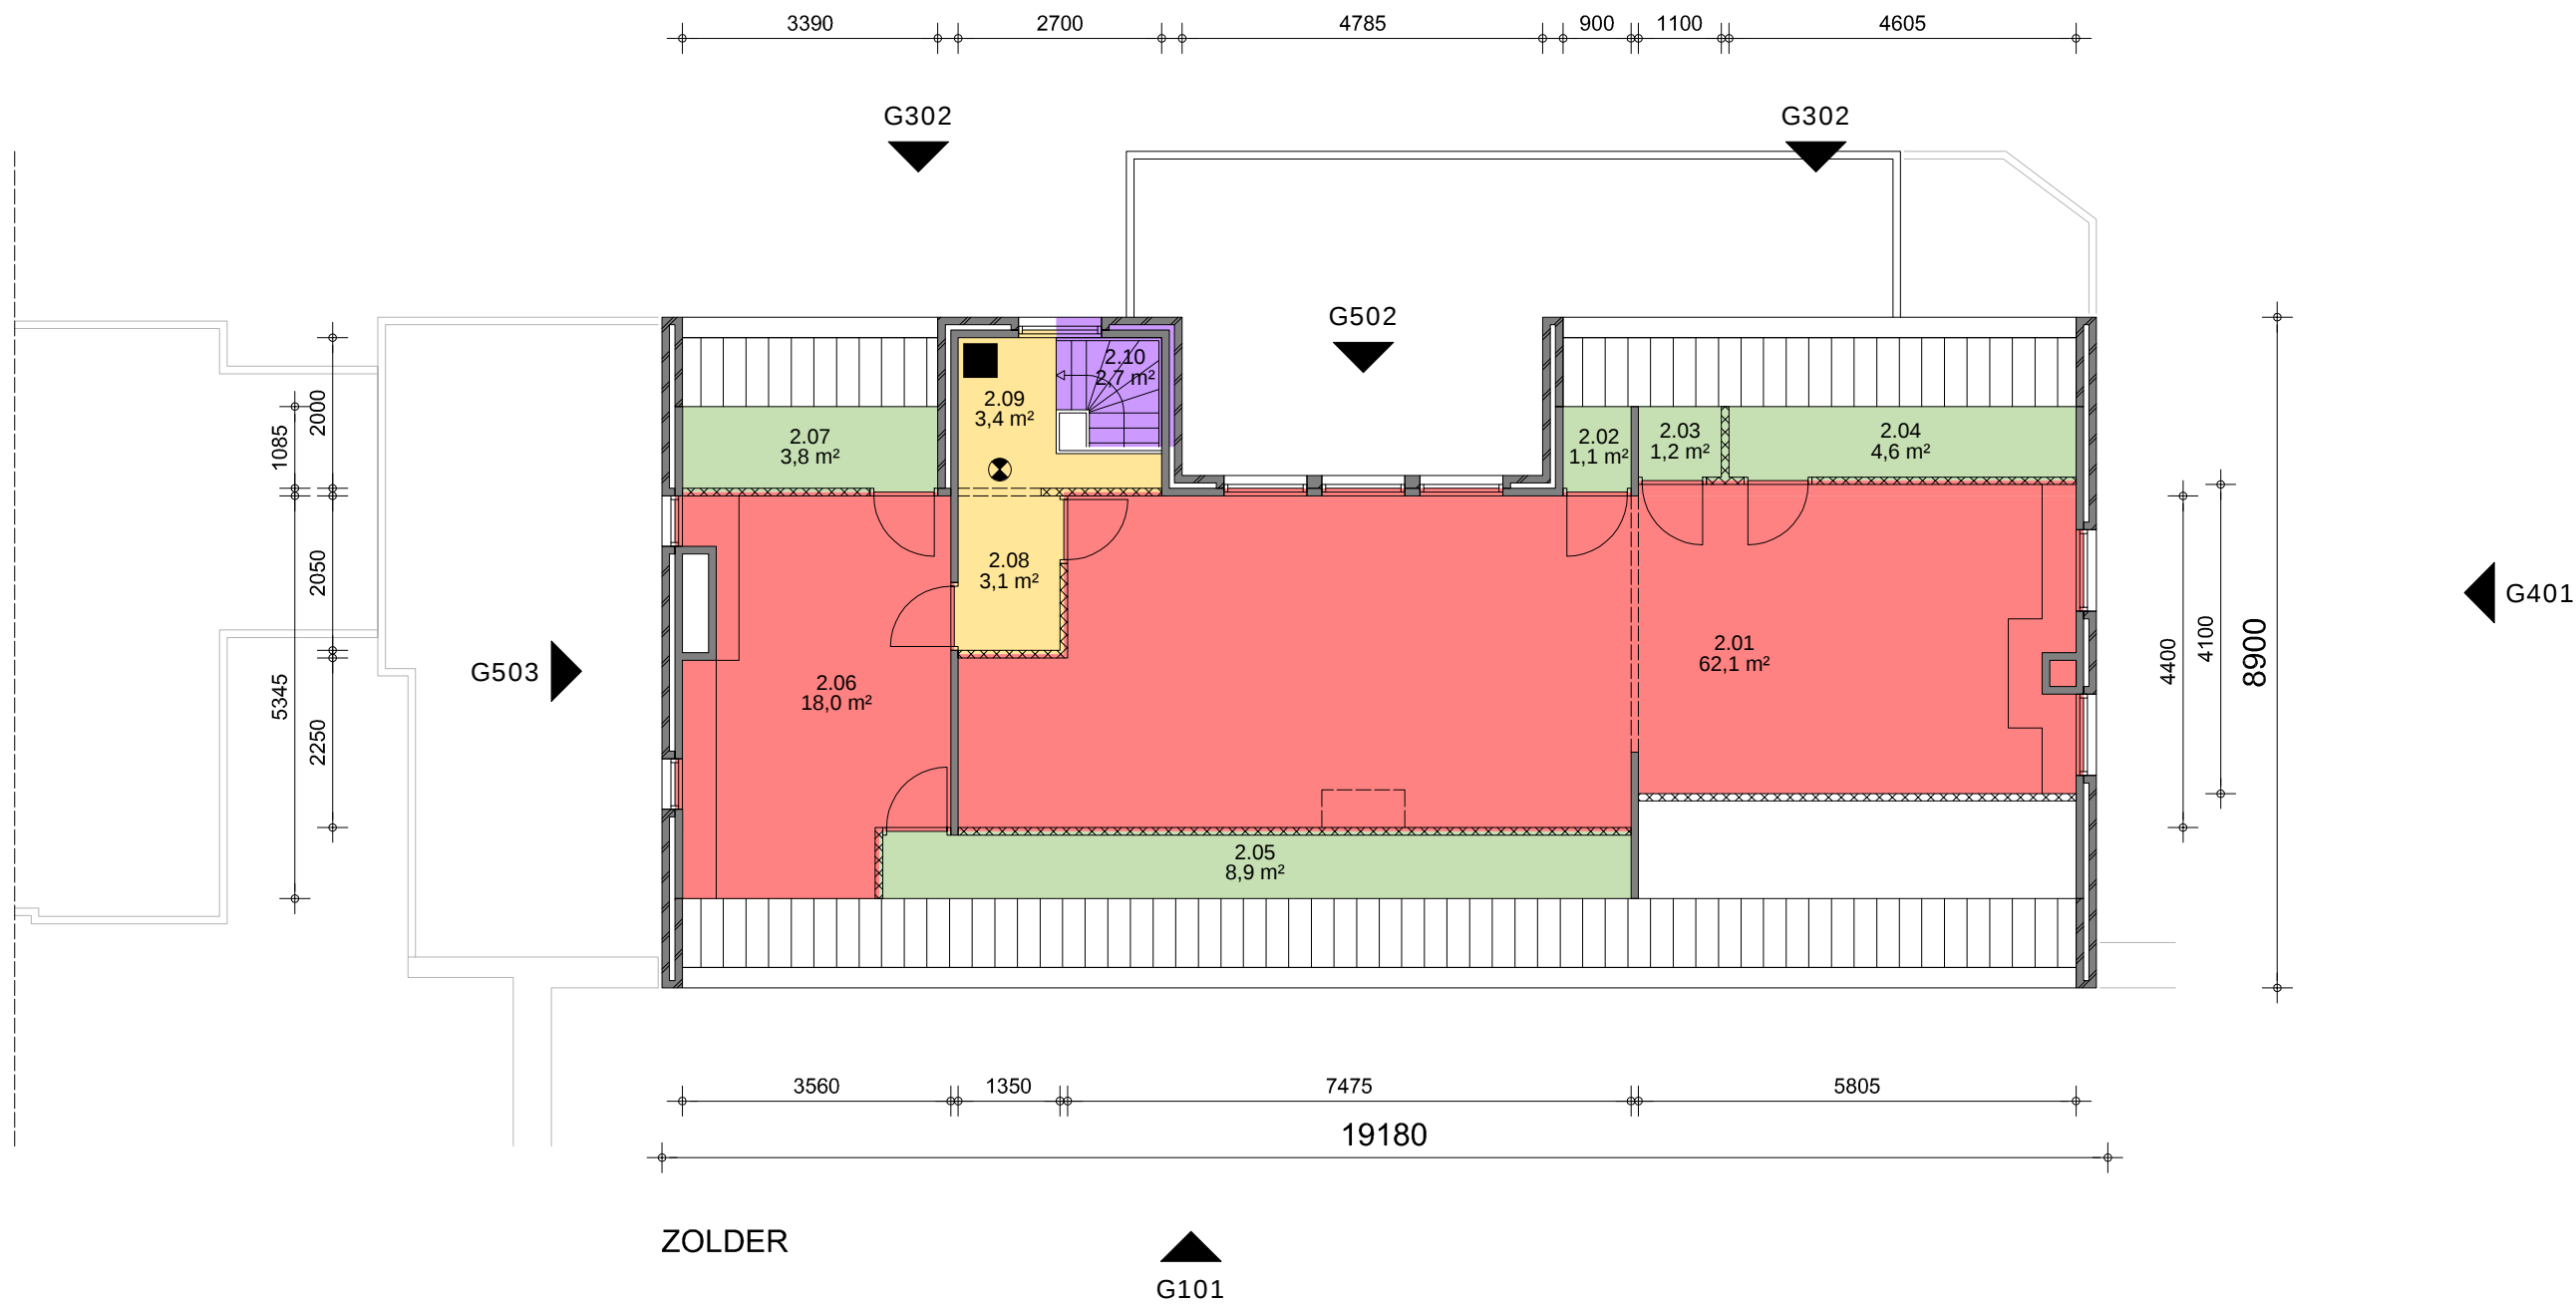

LEGENDA BRANDVEILIGHEID

- brandweeringang
- vluchtwegaanduiding
- ⦿

noodverlichting
- RD

rookdetectie
- mobiele brandblusser
- ◀

Hoofdingang
- ◀

Ingang overig
- G...

Gevelnummering

Project	Kantoor parkeerbeheer P1			Omschrijving	Vlekkenplan		
Adres	Raadhuisplein 5 5161CG, Sprang-Capelle				Zolder		
Status	Definitief	Datum	4-4-22	Wijzigingscode		Wijz.datum	
Bestandsnaam	5161CG_5_R4--_02.dwg						