


A - Verblijfsruimte	125,8 m²
B - Specifieke ruimte	11,4 m²
C - Sanitair	4,9 m²
D - Horizontaal verkeer	25,1 m²
Verhuurbaar vloeroppervlak	167,1 m²
E - Verticaal Verkeer	6,7 m²
Niet Verhuurbaar vloeroppervlak	6,7 m²
Bruto vloeroppervlakte (BVO)	190,9 m²

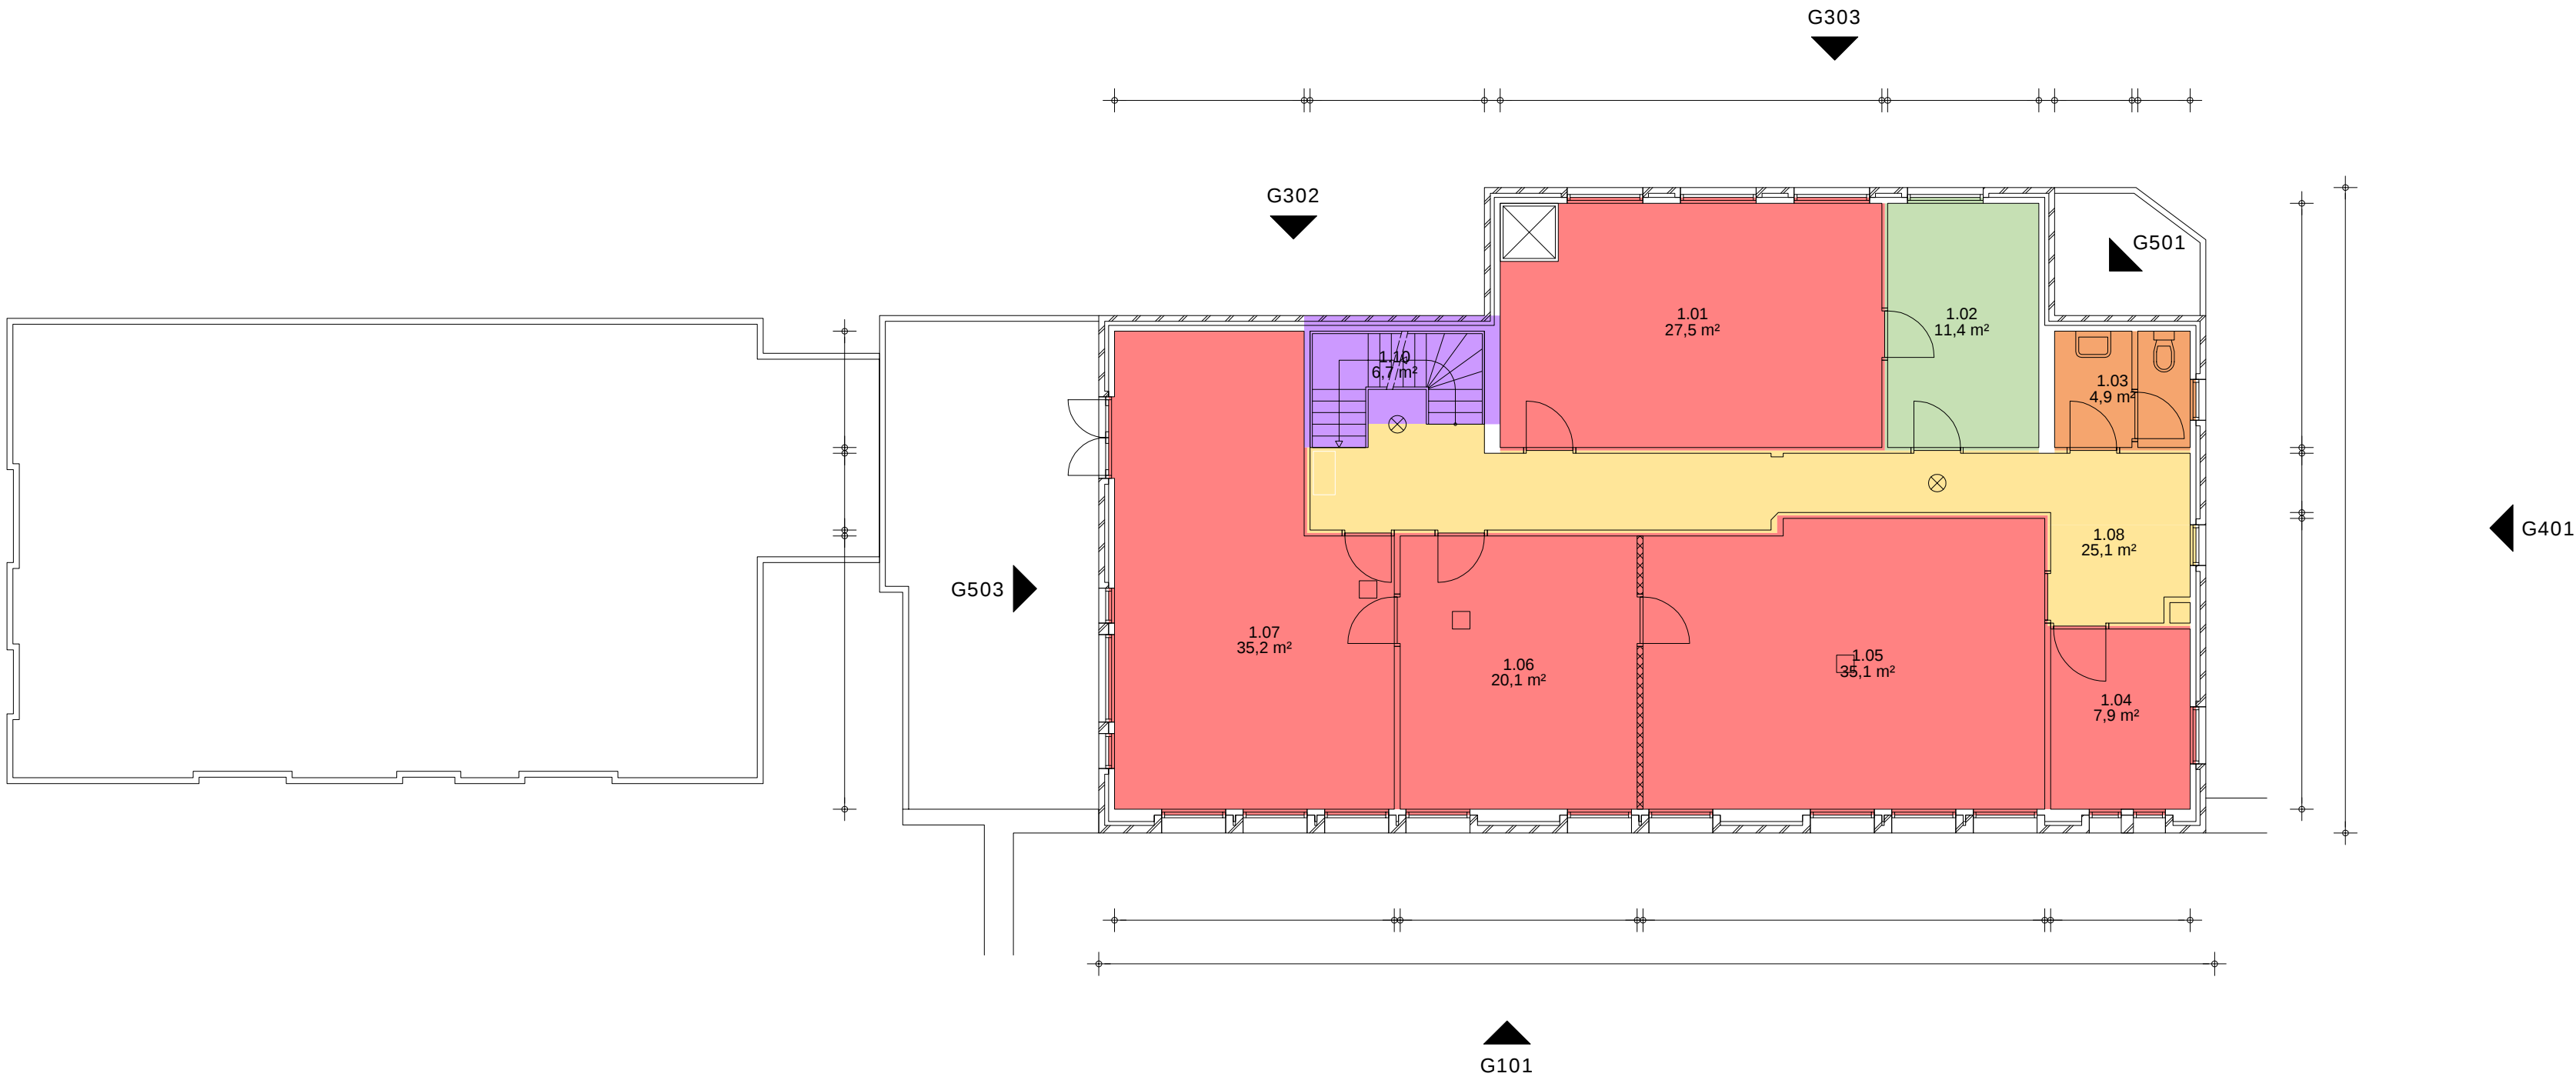

- Hoofdingang
- Ingang overig
- G... Gevelnummering

Project Kantoor parkeerbeheer P1
Adres Raadhuisplein 5
5161CG , Sprang-Capelle



Gemeente
Waalwijk

Omschrijving Vlekkenplan
Verdieping 1

Status Definitief Datum 13-4-22
Wijzigingscode
Bestandsnaam 5161CG_5_R4--_01.dwg