


|                                 |          |
|---------------------------------|----------|
| A - Verblijfsruimte             | 80,1 m²  |
| B - Specifieke ruimte           | 19,6 m²  |
| D - Horizontaal verkeer         | 6,5 m²   |
| Verhuurbaar vloeroppervlak      | 106,2 m² |
| E - Verticaal Verkeer           | 2,7 m²   |
| Niet Verhuurbaar vloeroppervlak | 2,7 m²   |
| Bruto vloeroppervlakte (BVO)    | 159,3 m² |

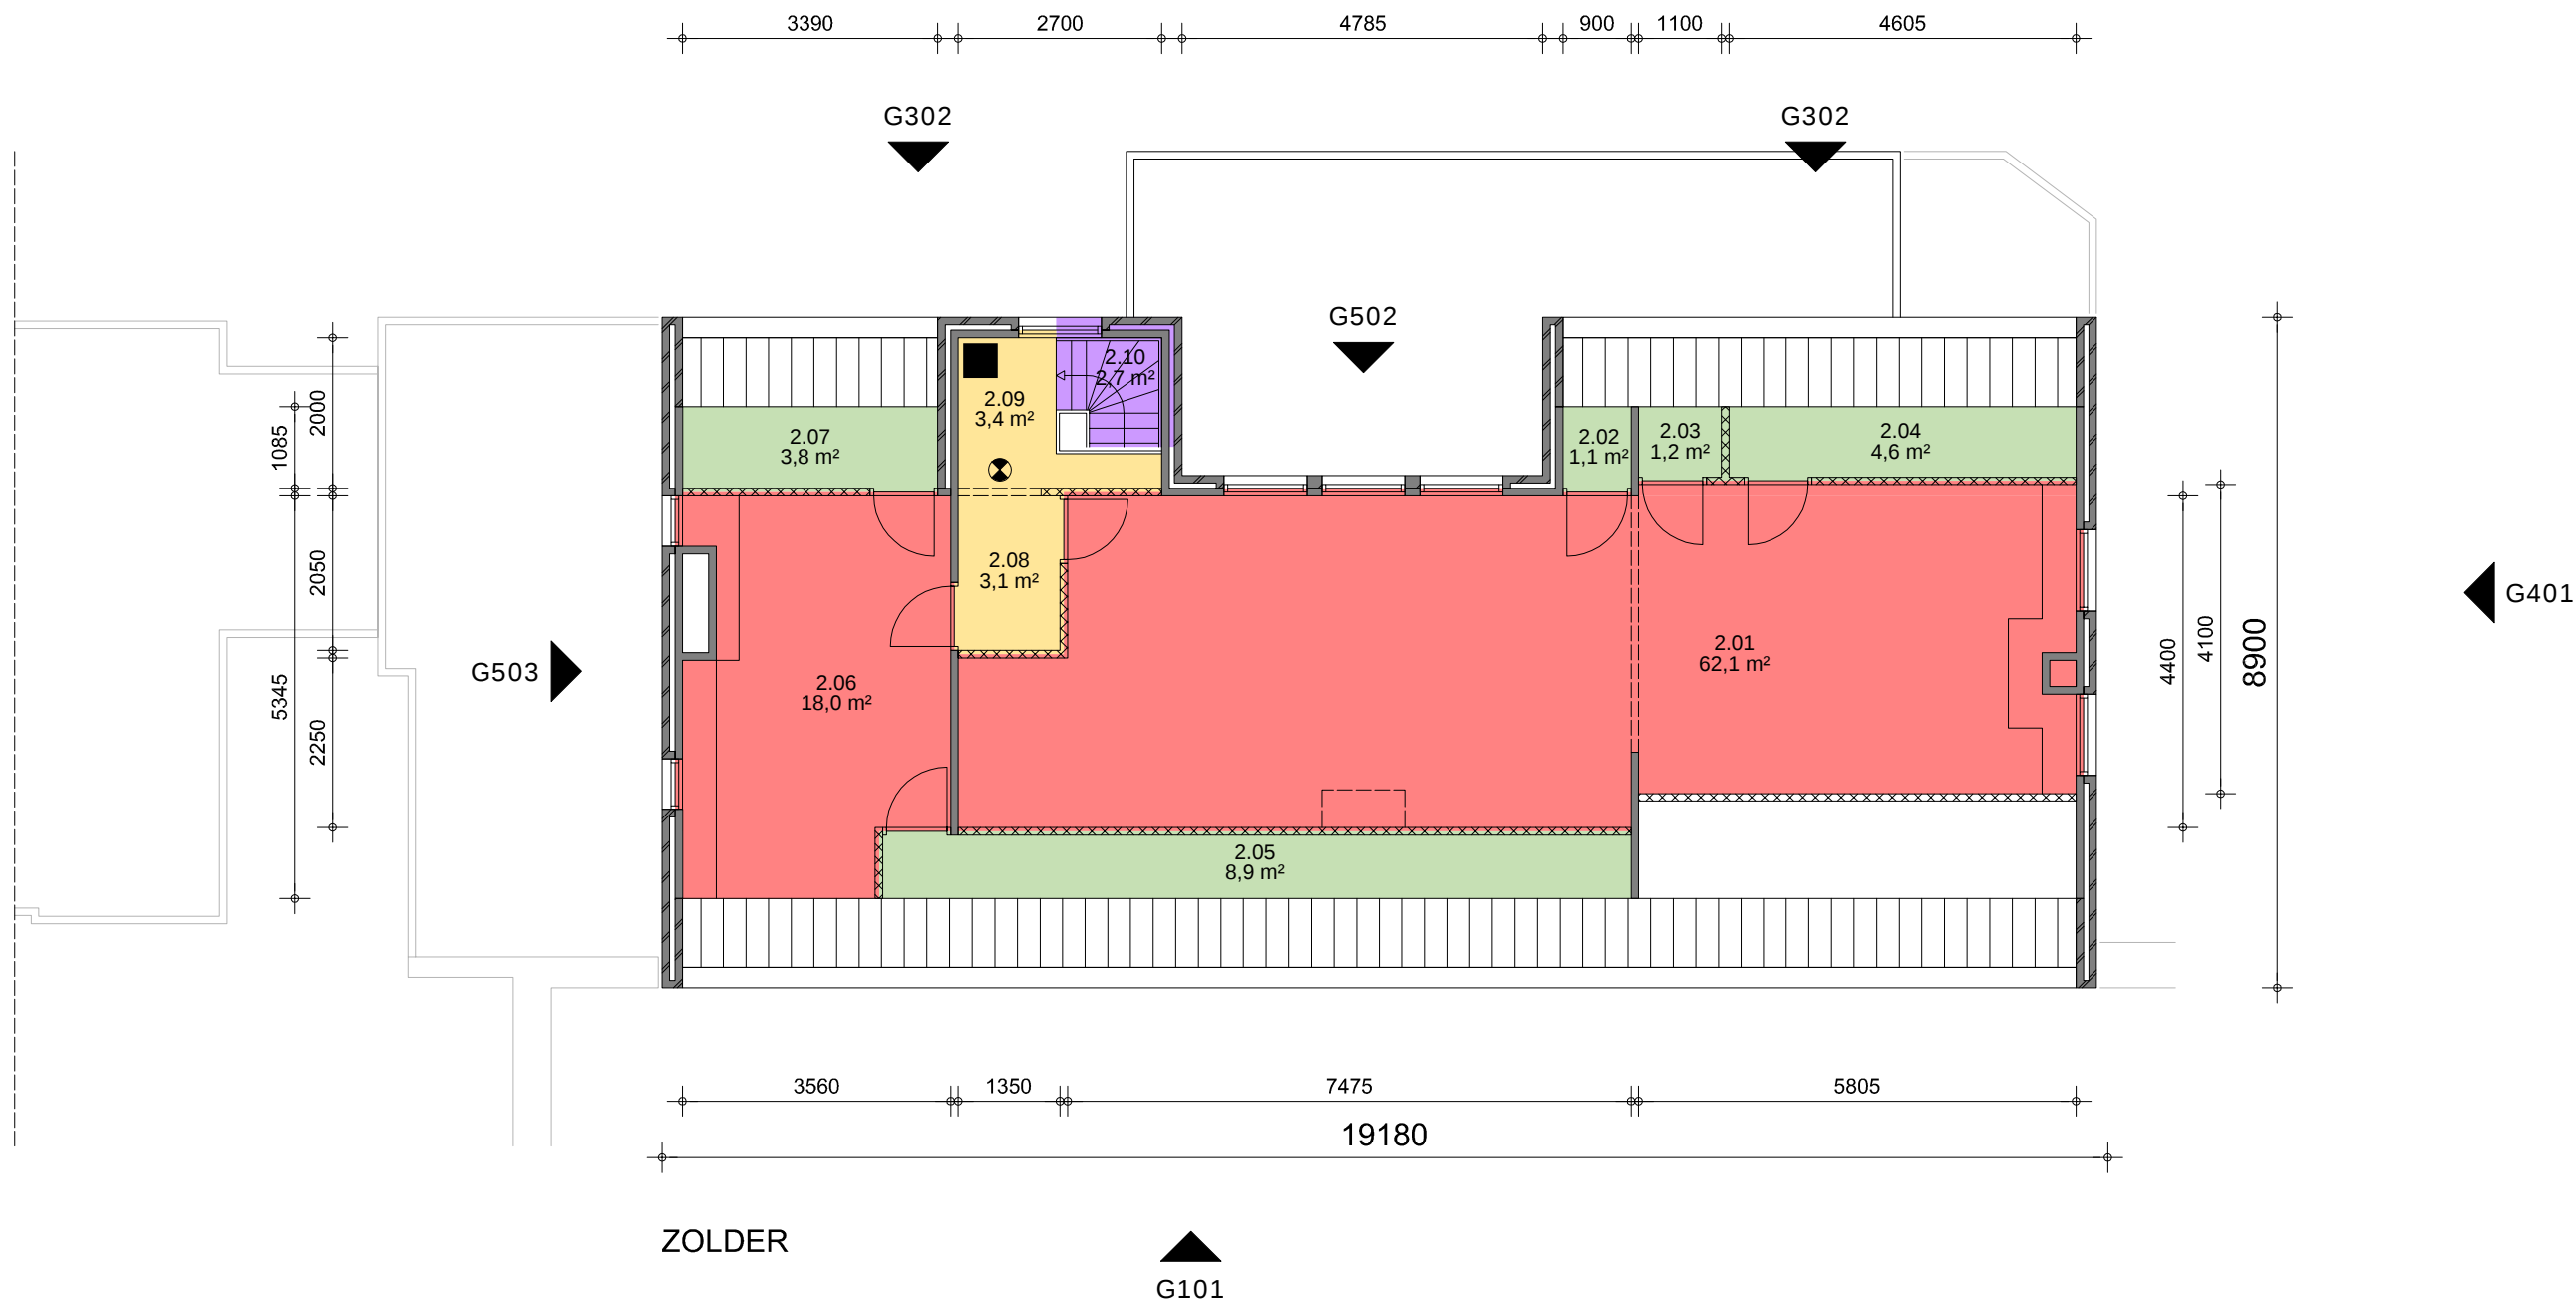

LEGENDA BRANDVEILIGHEID

- brandweeringang
- vluchtwegaanduiding
- noodverlichting
- rookdetectie
- mobiele brandblusser

- Hoofdingang
- Ingang overig
- G... Gevelnummering

Project Kantoor parkeerbeheer P1  
Adres Raadhuisplein 5  
5161CG, Sprang-Capelle



Omschrijving Vlekkenplan  
Zolder

Status Definitief Datum 4-4-22  
Wijzigingscode  
Bestandsnaam 5161CG\_5\_R4--\_02.dwg