




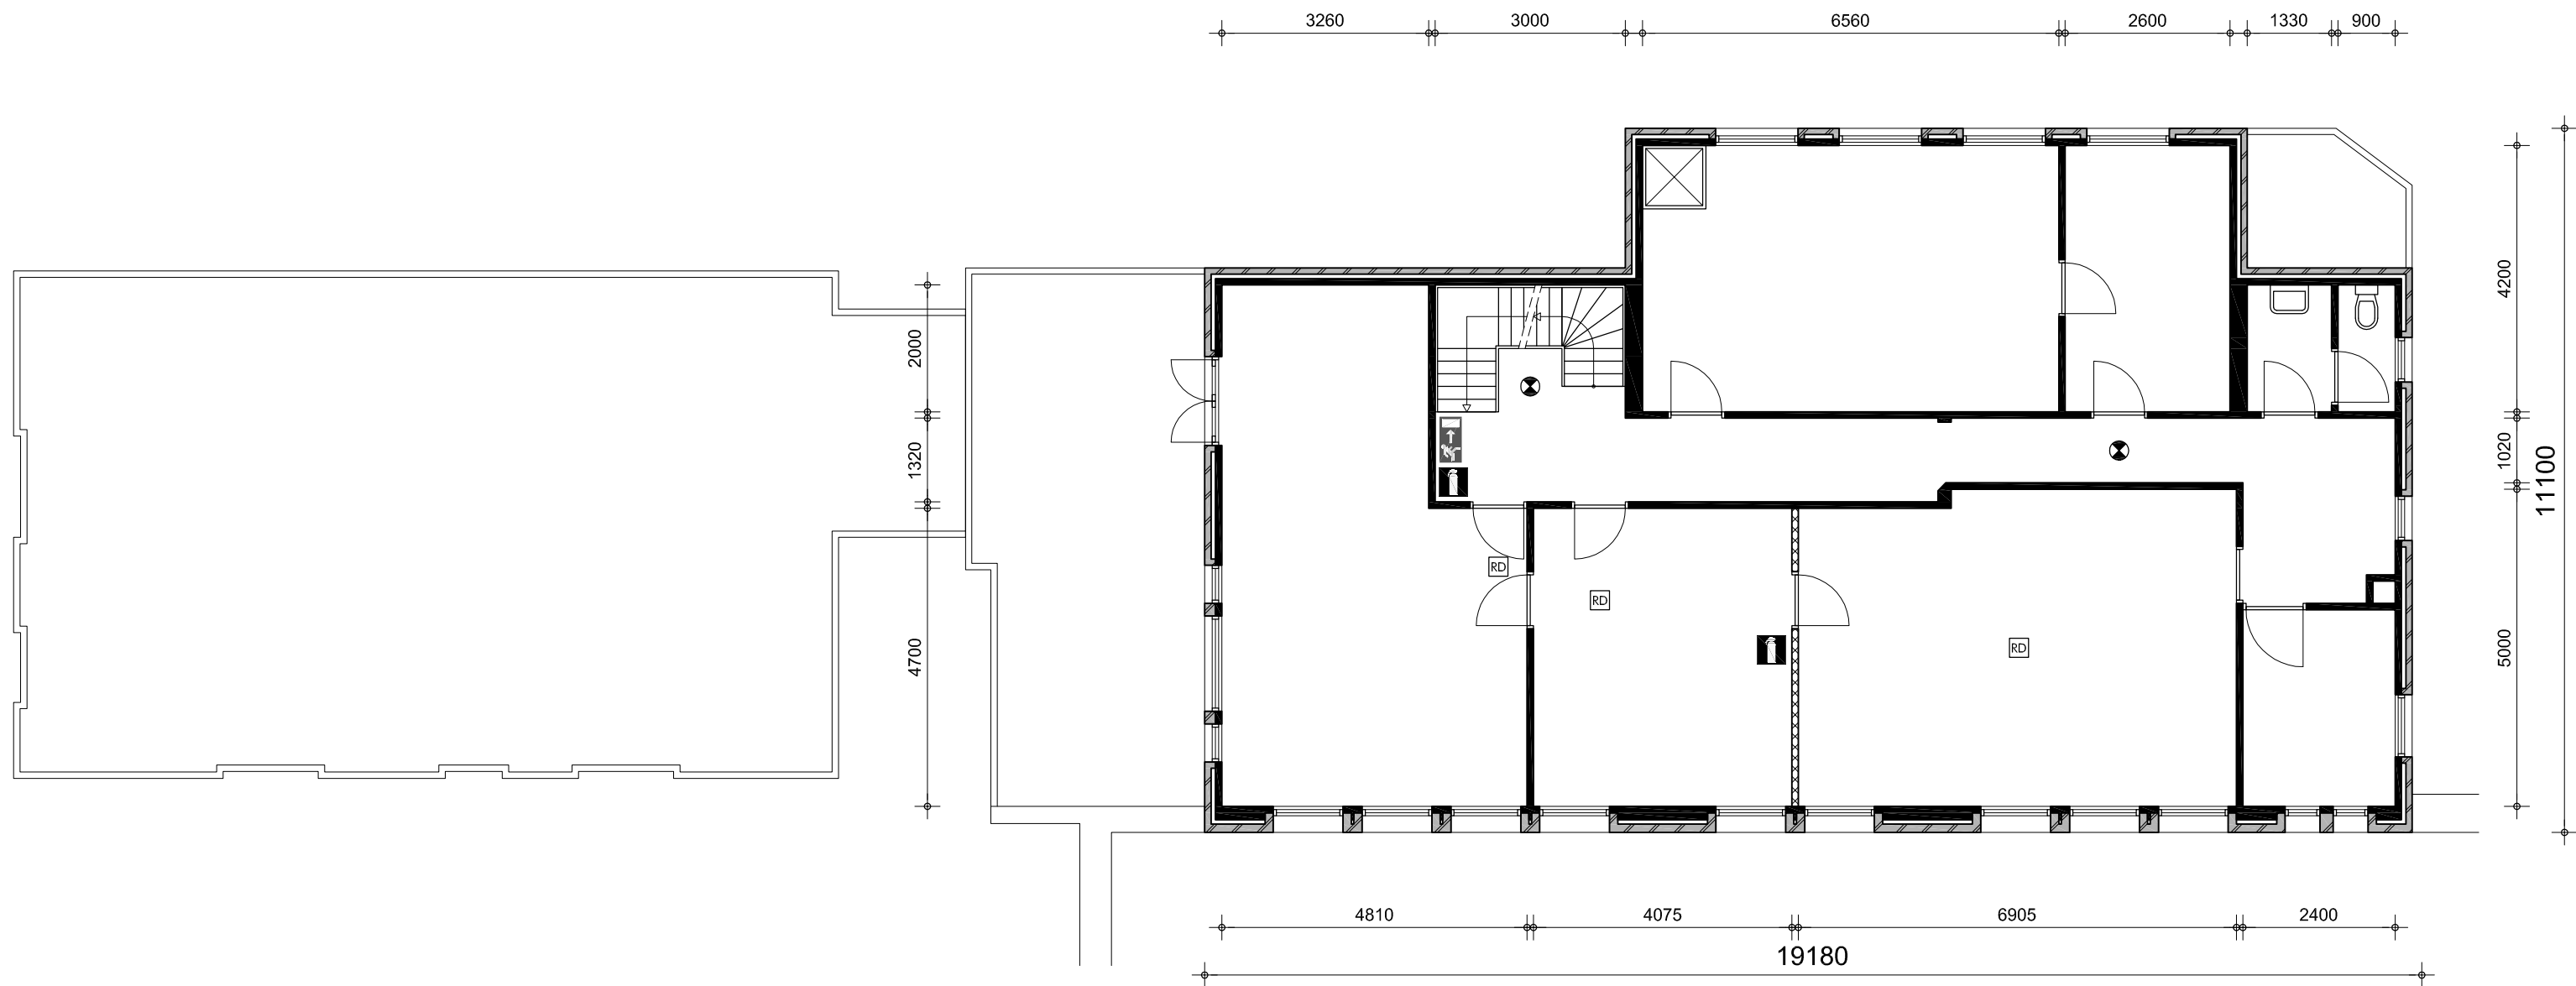

VERDIEPING 1

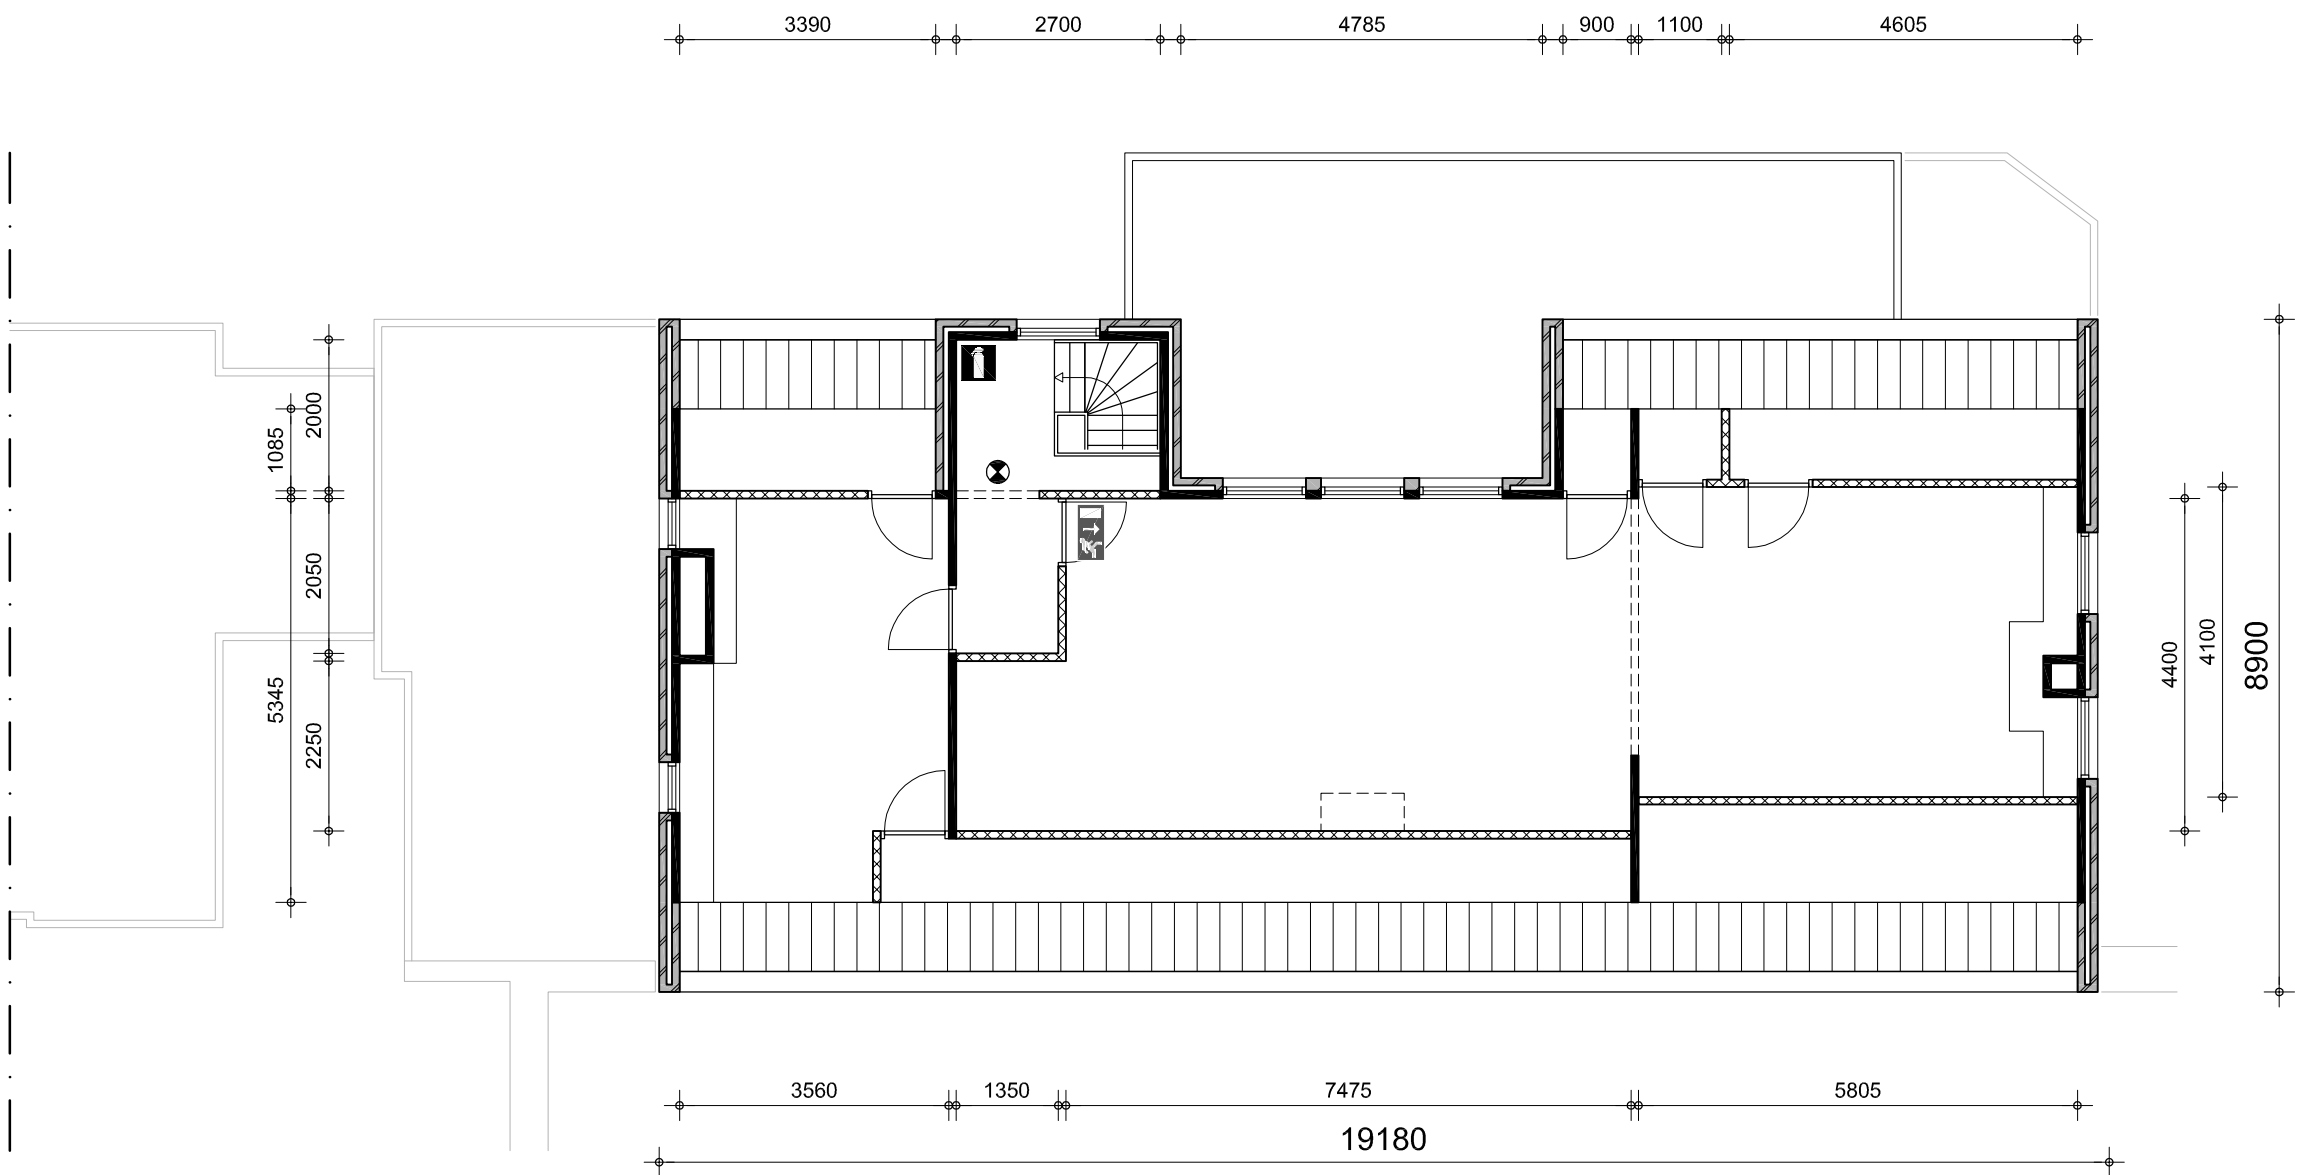


ZOLDER

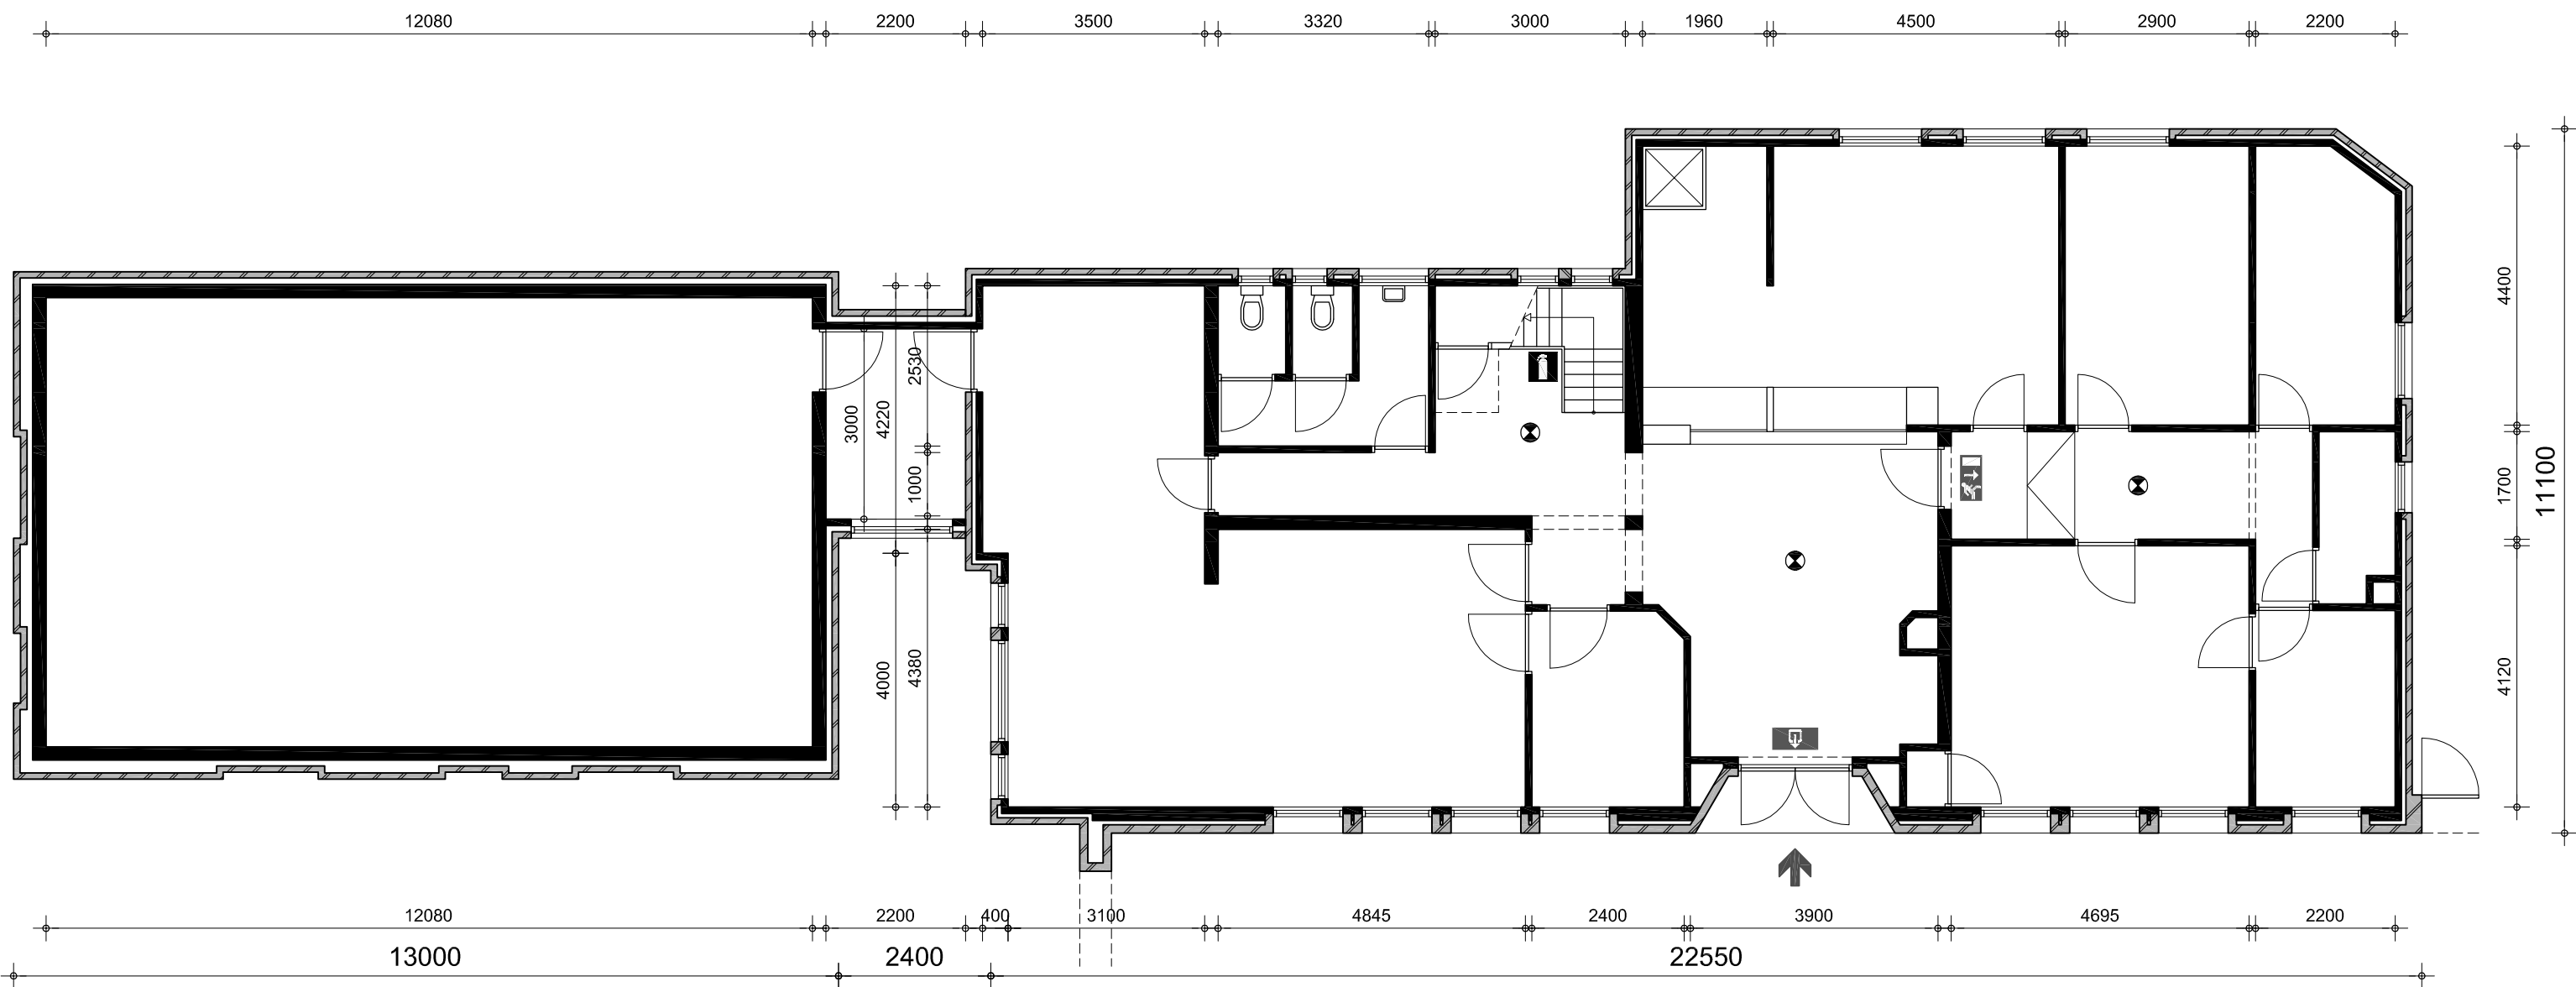

BEGANE GROND

LEGENDA BRANDVEILIGHEID

- brandweeringang
- vluchtwegaanduiding
- noodverlichting
- rookdetectie
- mobile brandblusser

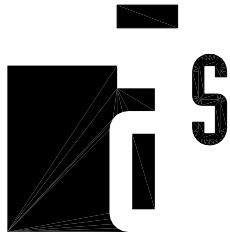

ARCHITECTEN

VERMEULENSTRAAT 47 5012 HA TILBURG 013 5800485
GROTESTRAAT 196B 5141 HD WAALWIJK 0416 338433
INFO@AS-ARCHITECTEN.NL WWW.AS-ARCHITECTEN.NL

PLATTEGRONDEN BESTAANDE TOESTAND
VOORMALIG GEMEENTE-ARCHIEF
AAN HET RAADHUISPLEIN TE WAALWIJK

GEMEENTE WAALWIJK
TAXANDRIAWEG 6
5141 PA WAALWIJK

PLATTEGRONDEN

BESTAANDE TOESTAND

1:100

A2

27.05.2014

CONCEPT

- C. VAN STEGEREN
- A. TJIN-A-SIE

PROJECTNUMMER

1119

BLAD

BT.04