


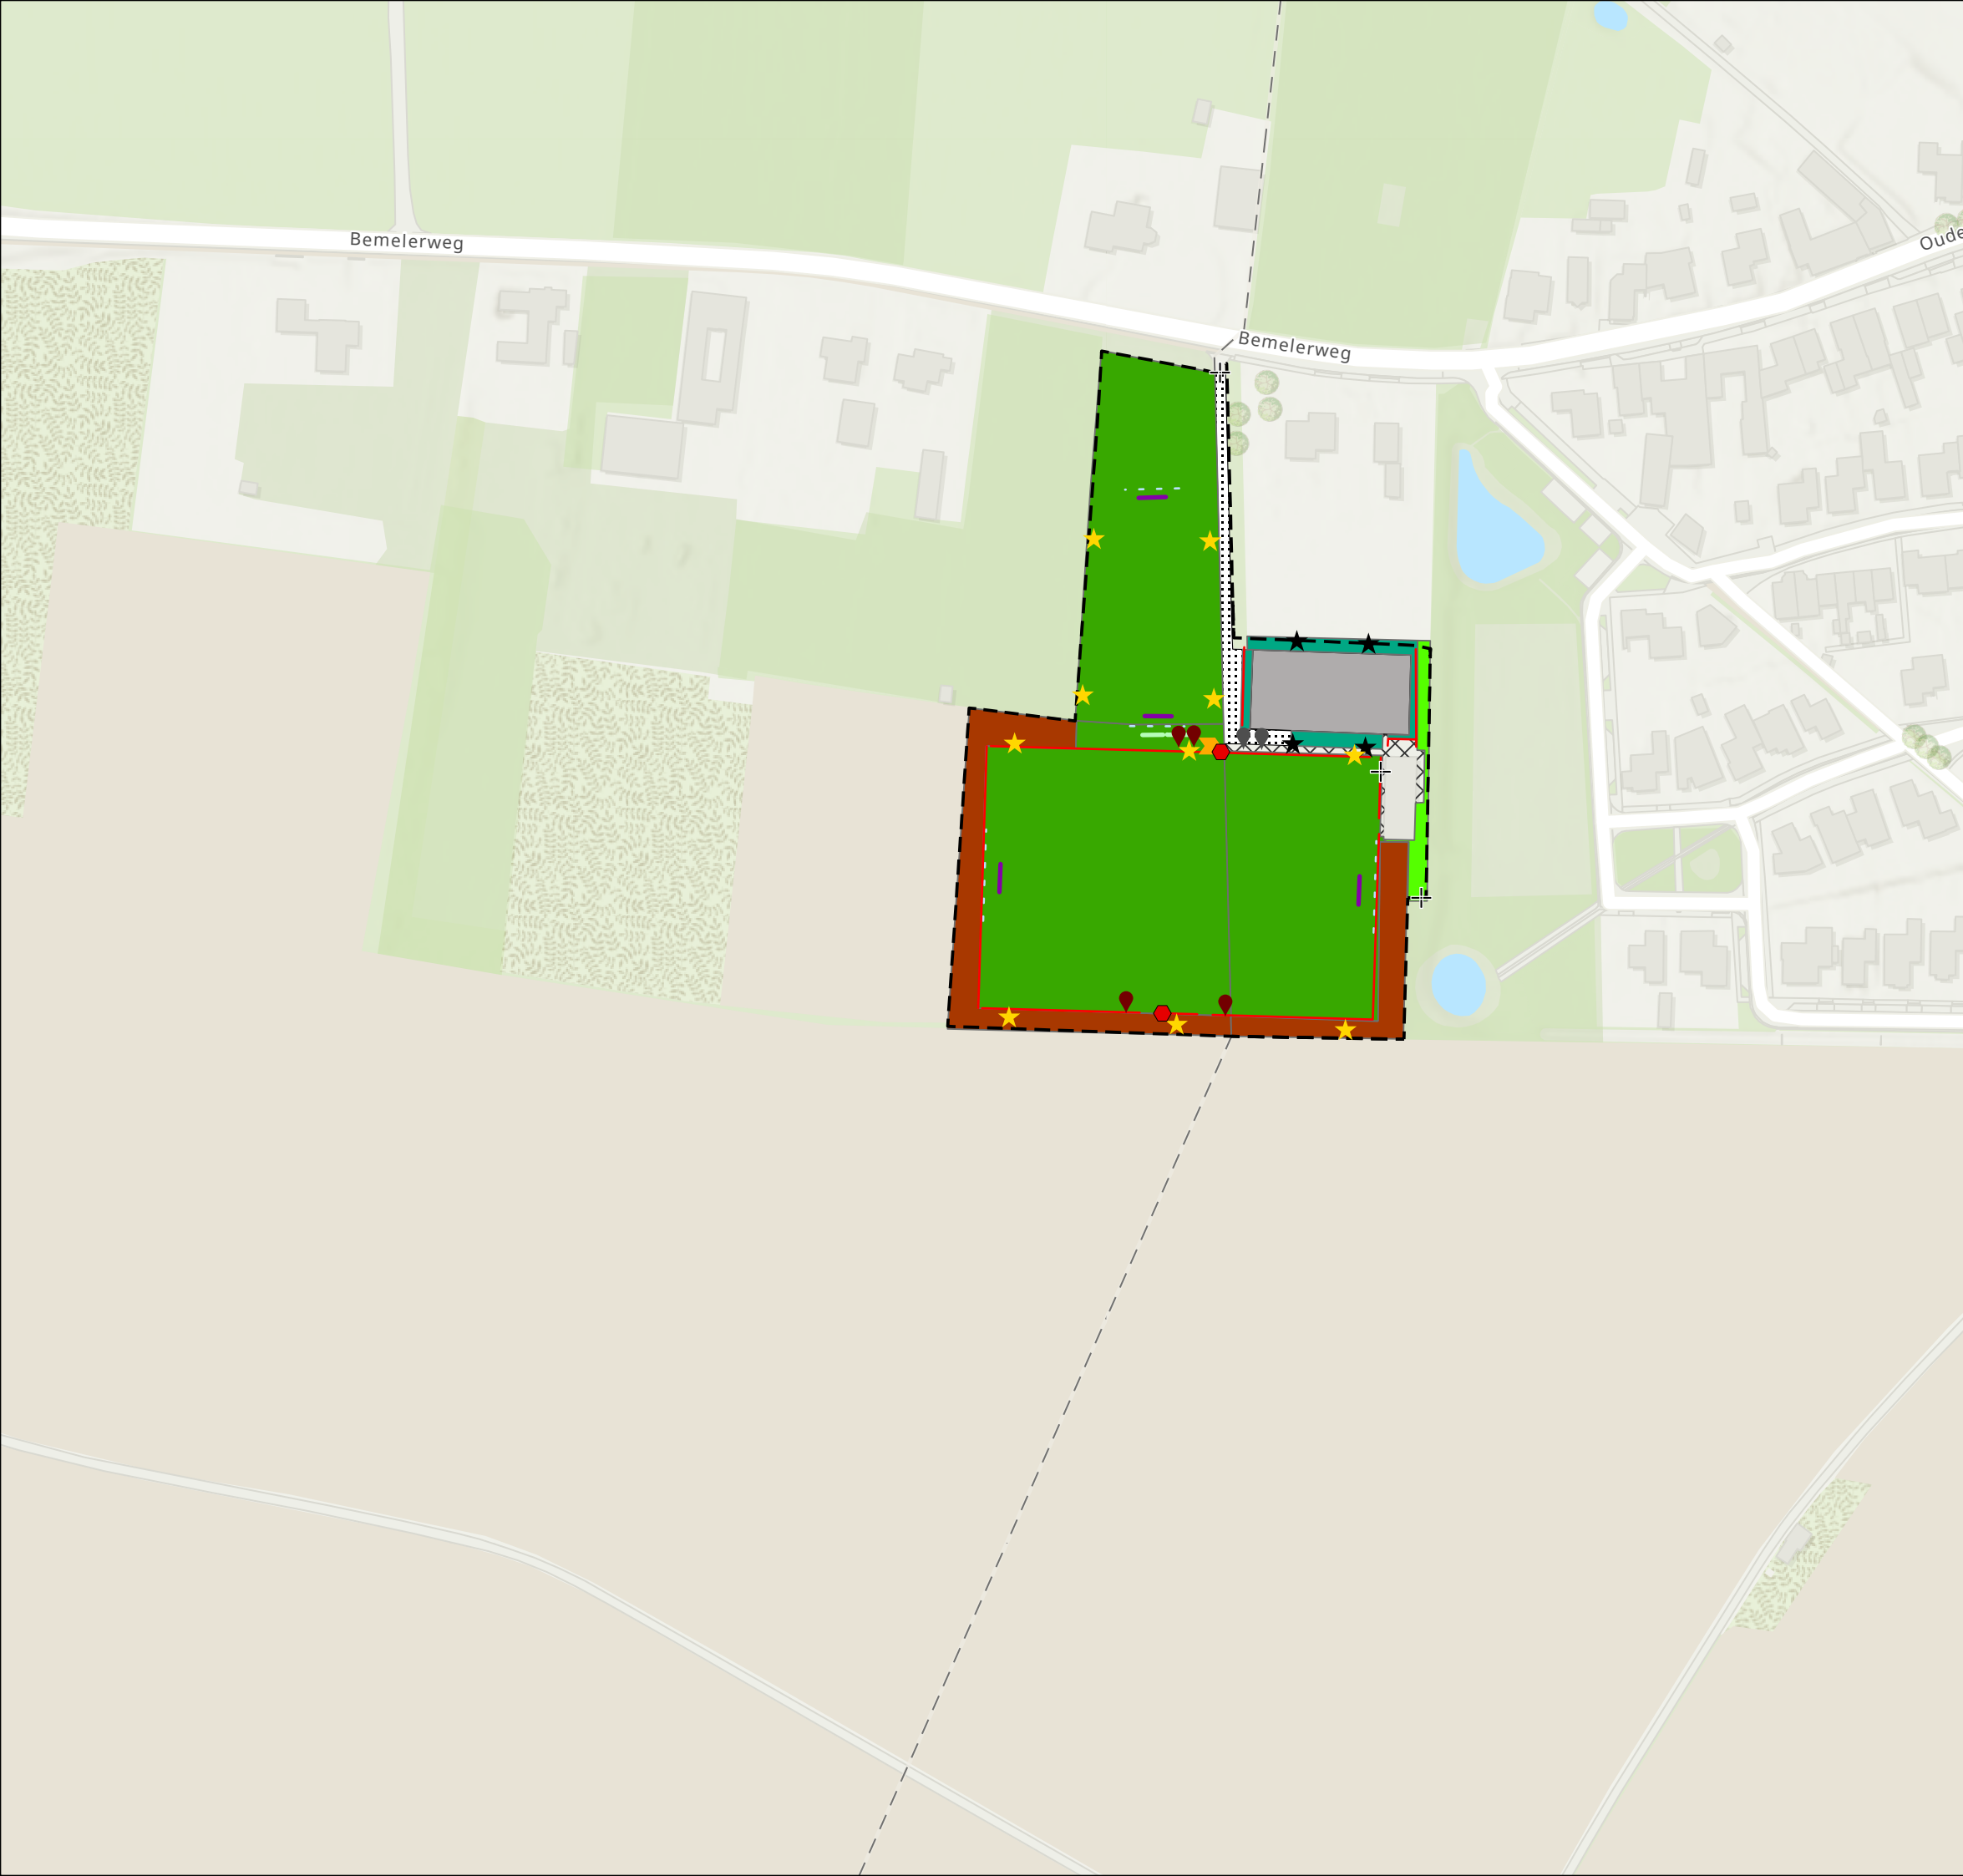

Tekeningen sportvelden EM-2025-01

Legenda

- ★ Lantaarnpaal
- ★ Lichtmast
- ⊕ Poort
- 🚩 Vlaggenmast
- 🔴 afvalbak in gras
- 📍 bank in gras
- 📍 bank in verharding
- Afrastering
- - - Ballenvanger
- Doel
- Doel verplaatsbaar
- Leunhekwerk
- 🟢 Gazon extensief
- 🟢 Gazon intensief
- 🟢 Sportveld
- 🟢 Bosplantsoen
- 🟢 Asfalt
- 🟢 Betonstraatstenen
- 🟢 Tegels
- 🔴 Dugout
- Drainage 125mm

Plaatsnaam: Bemelen


Datum: 27 september 2024, versie 2

Opdrachtgever: Gemeente Eijsden- Margraten

Projectnummer: EM-2025-01



Idverde advies B.V.
VESTIGING ROERMOND
Eci 10
6041 KW Roermond
046 436 0850
adviesroermond@idverde.nl
www.idverde.nl

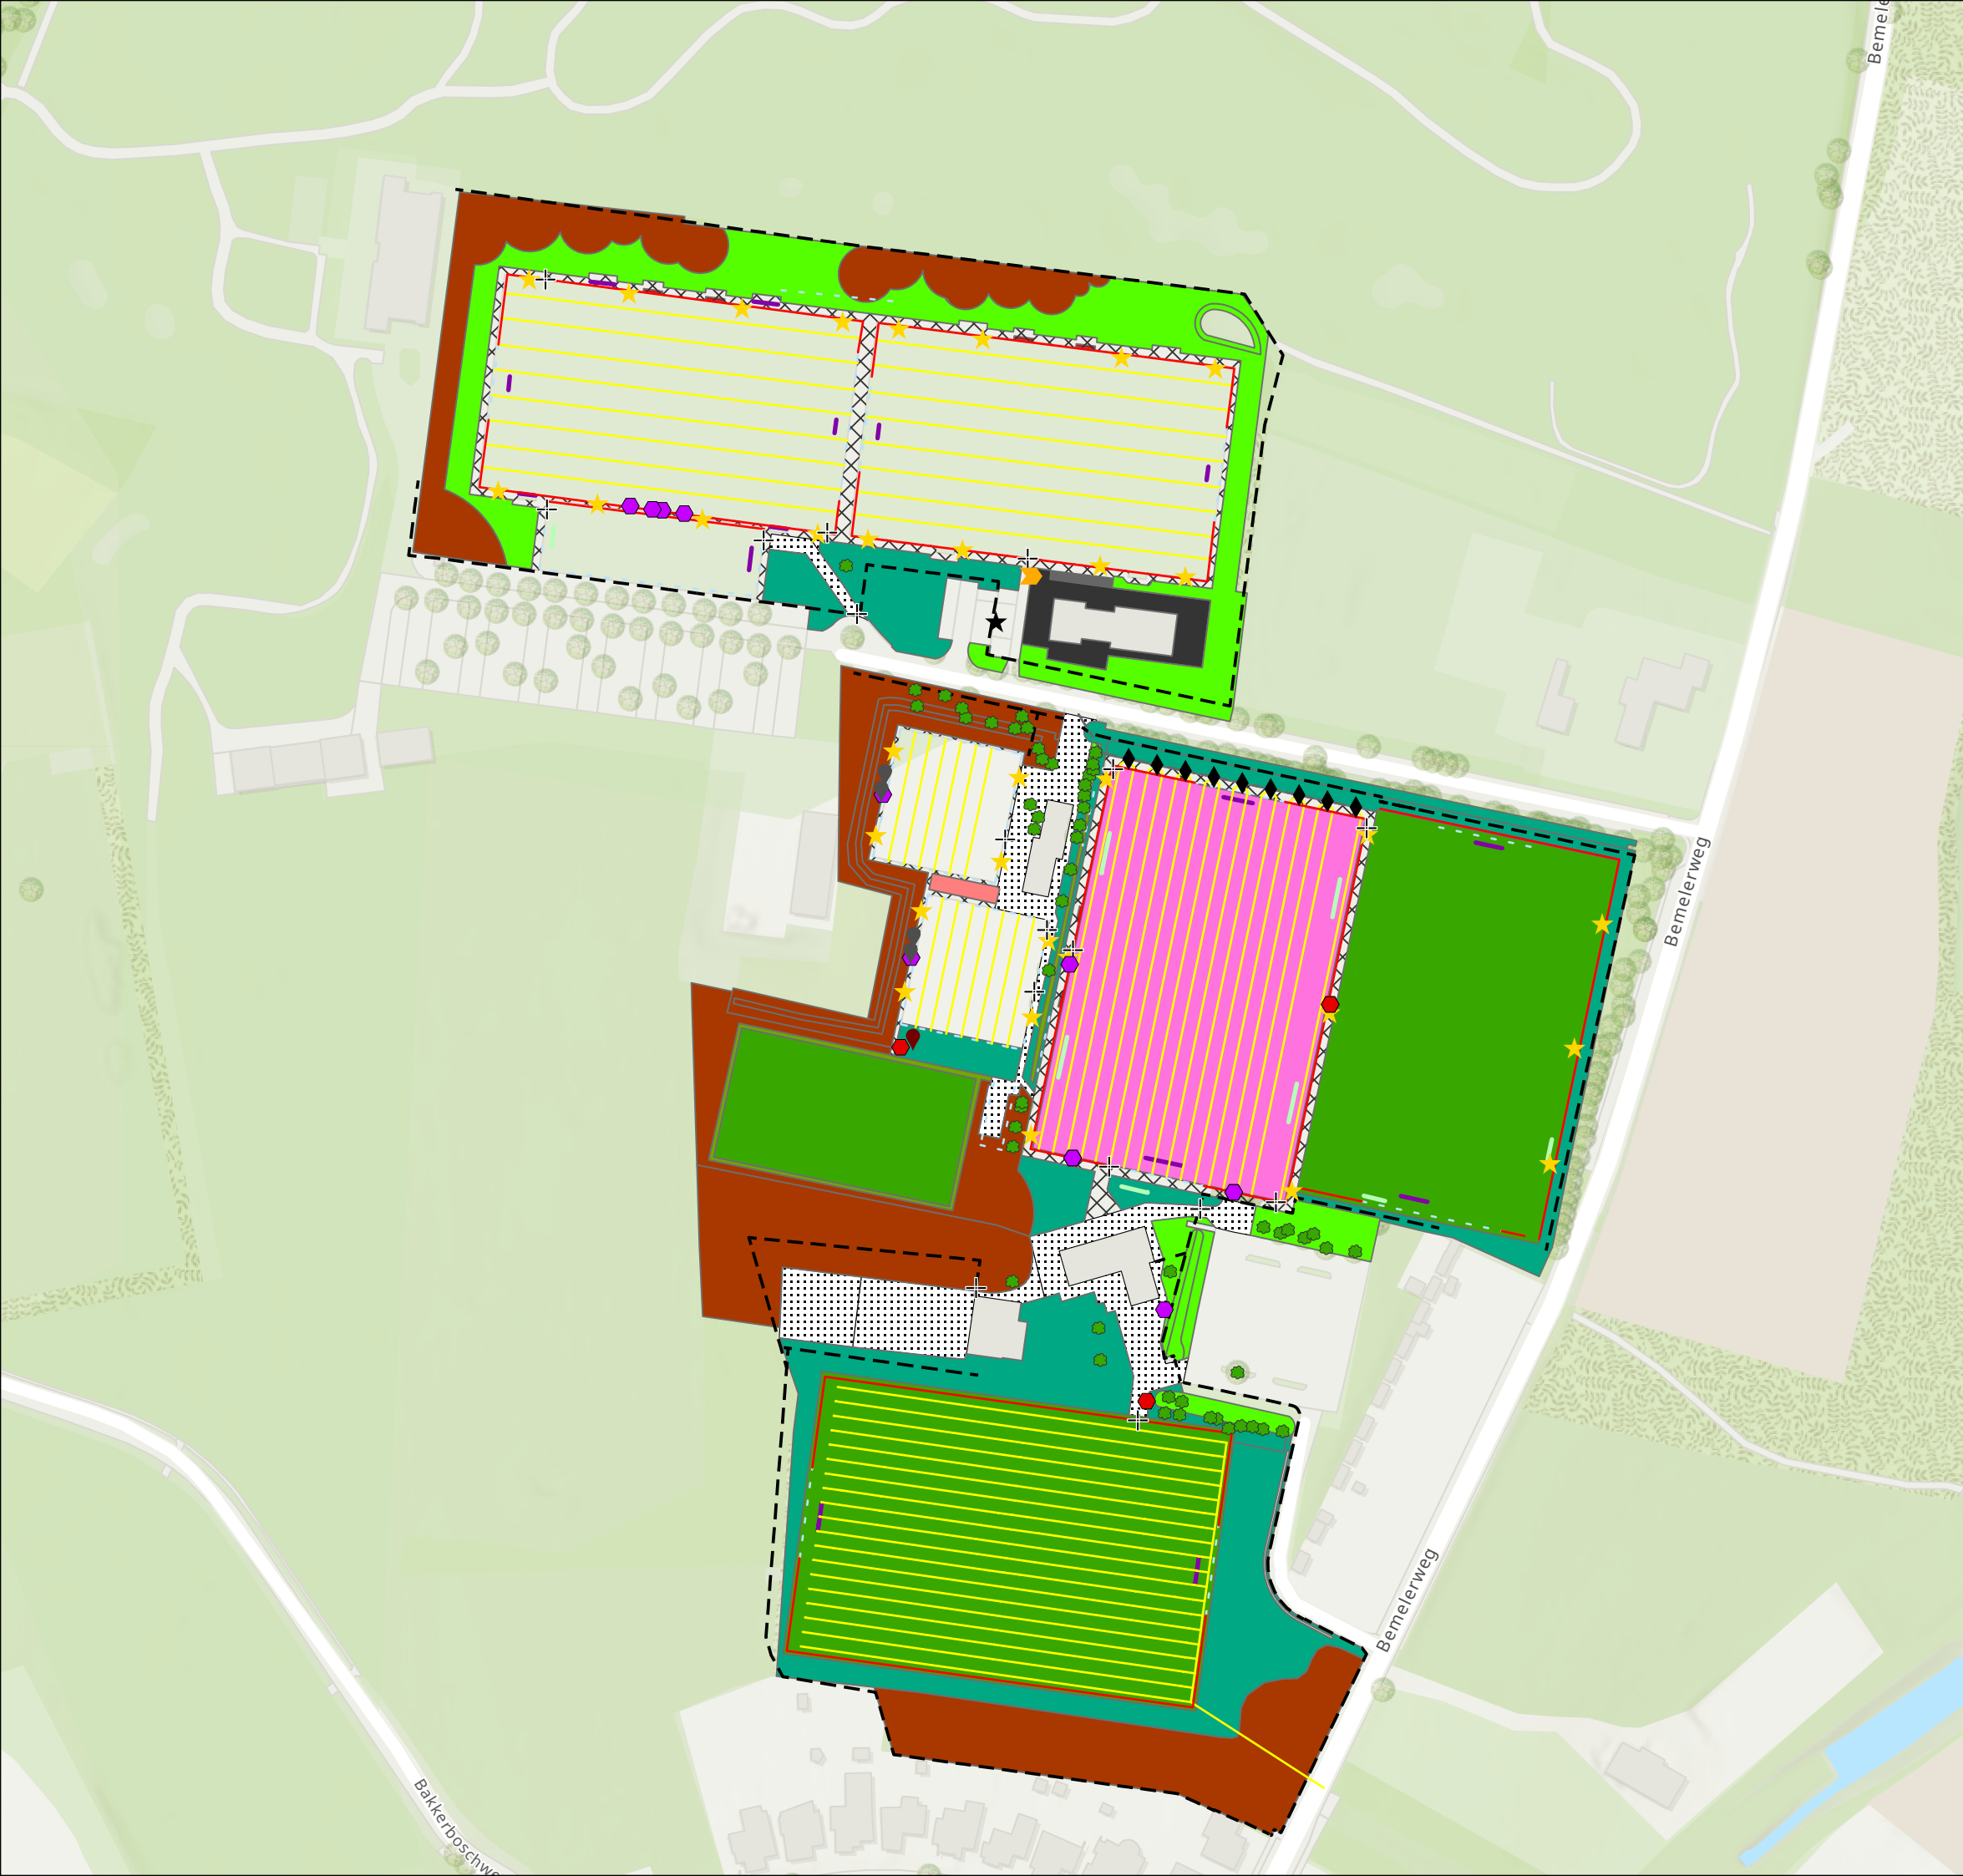


Tekeningen sportvelden EM-2025-01

Legenda

- | | |
|--------------------------|-----------------------|
| ● Boom | — Drainage 65mm |
| ◆ Doorspuitput | — Leunhekwerk |
| ★ Lantaarnpaal | ■ Gazon extensief |
| ★ Lichtmast | ■ Gazon intensief |
| + Poort | ■ Sportveld |
| ★ Vlaggenmast | ■ Sportveld kunststof |
| ● afvalbak in gras | ■ Haag |
| ● afvalbak in verharding | ■ Bosplantsoen |
| ● bank in gras | ■ Sierheesters |
| ● bank in verharding | ■ Beton element |
| --- Afrastering | ■ Betonelement |
| - - - Ballenvanger | ■ Betonstraatstenen |
| — Doel | ■ Tegels |
| — Doel verplaatsbaar | ■ Dugout |
| --- Drainage 125mm | --- Drainage 125mm |

Plaatsnaam: Cadier en Keer
Datum: 27 september 2024, versie 2
Opdrachtgever: Gemeente Eijsden- Margraten
Projectnummer: EM-2025-01

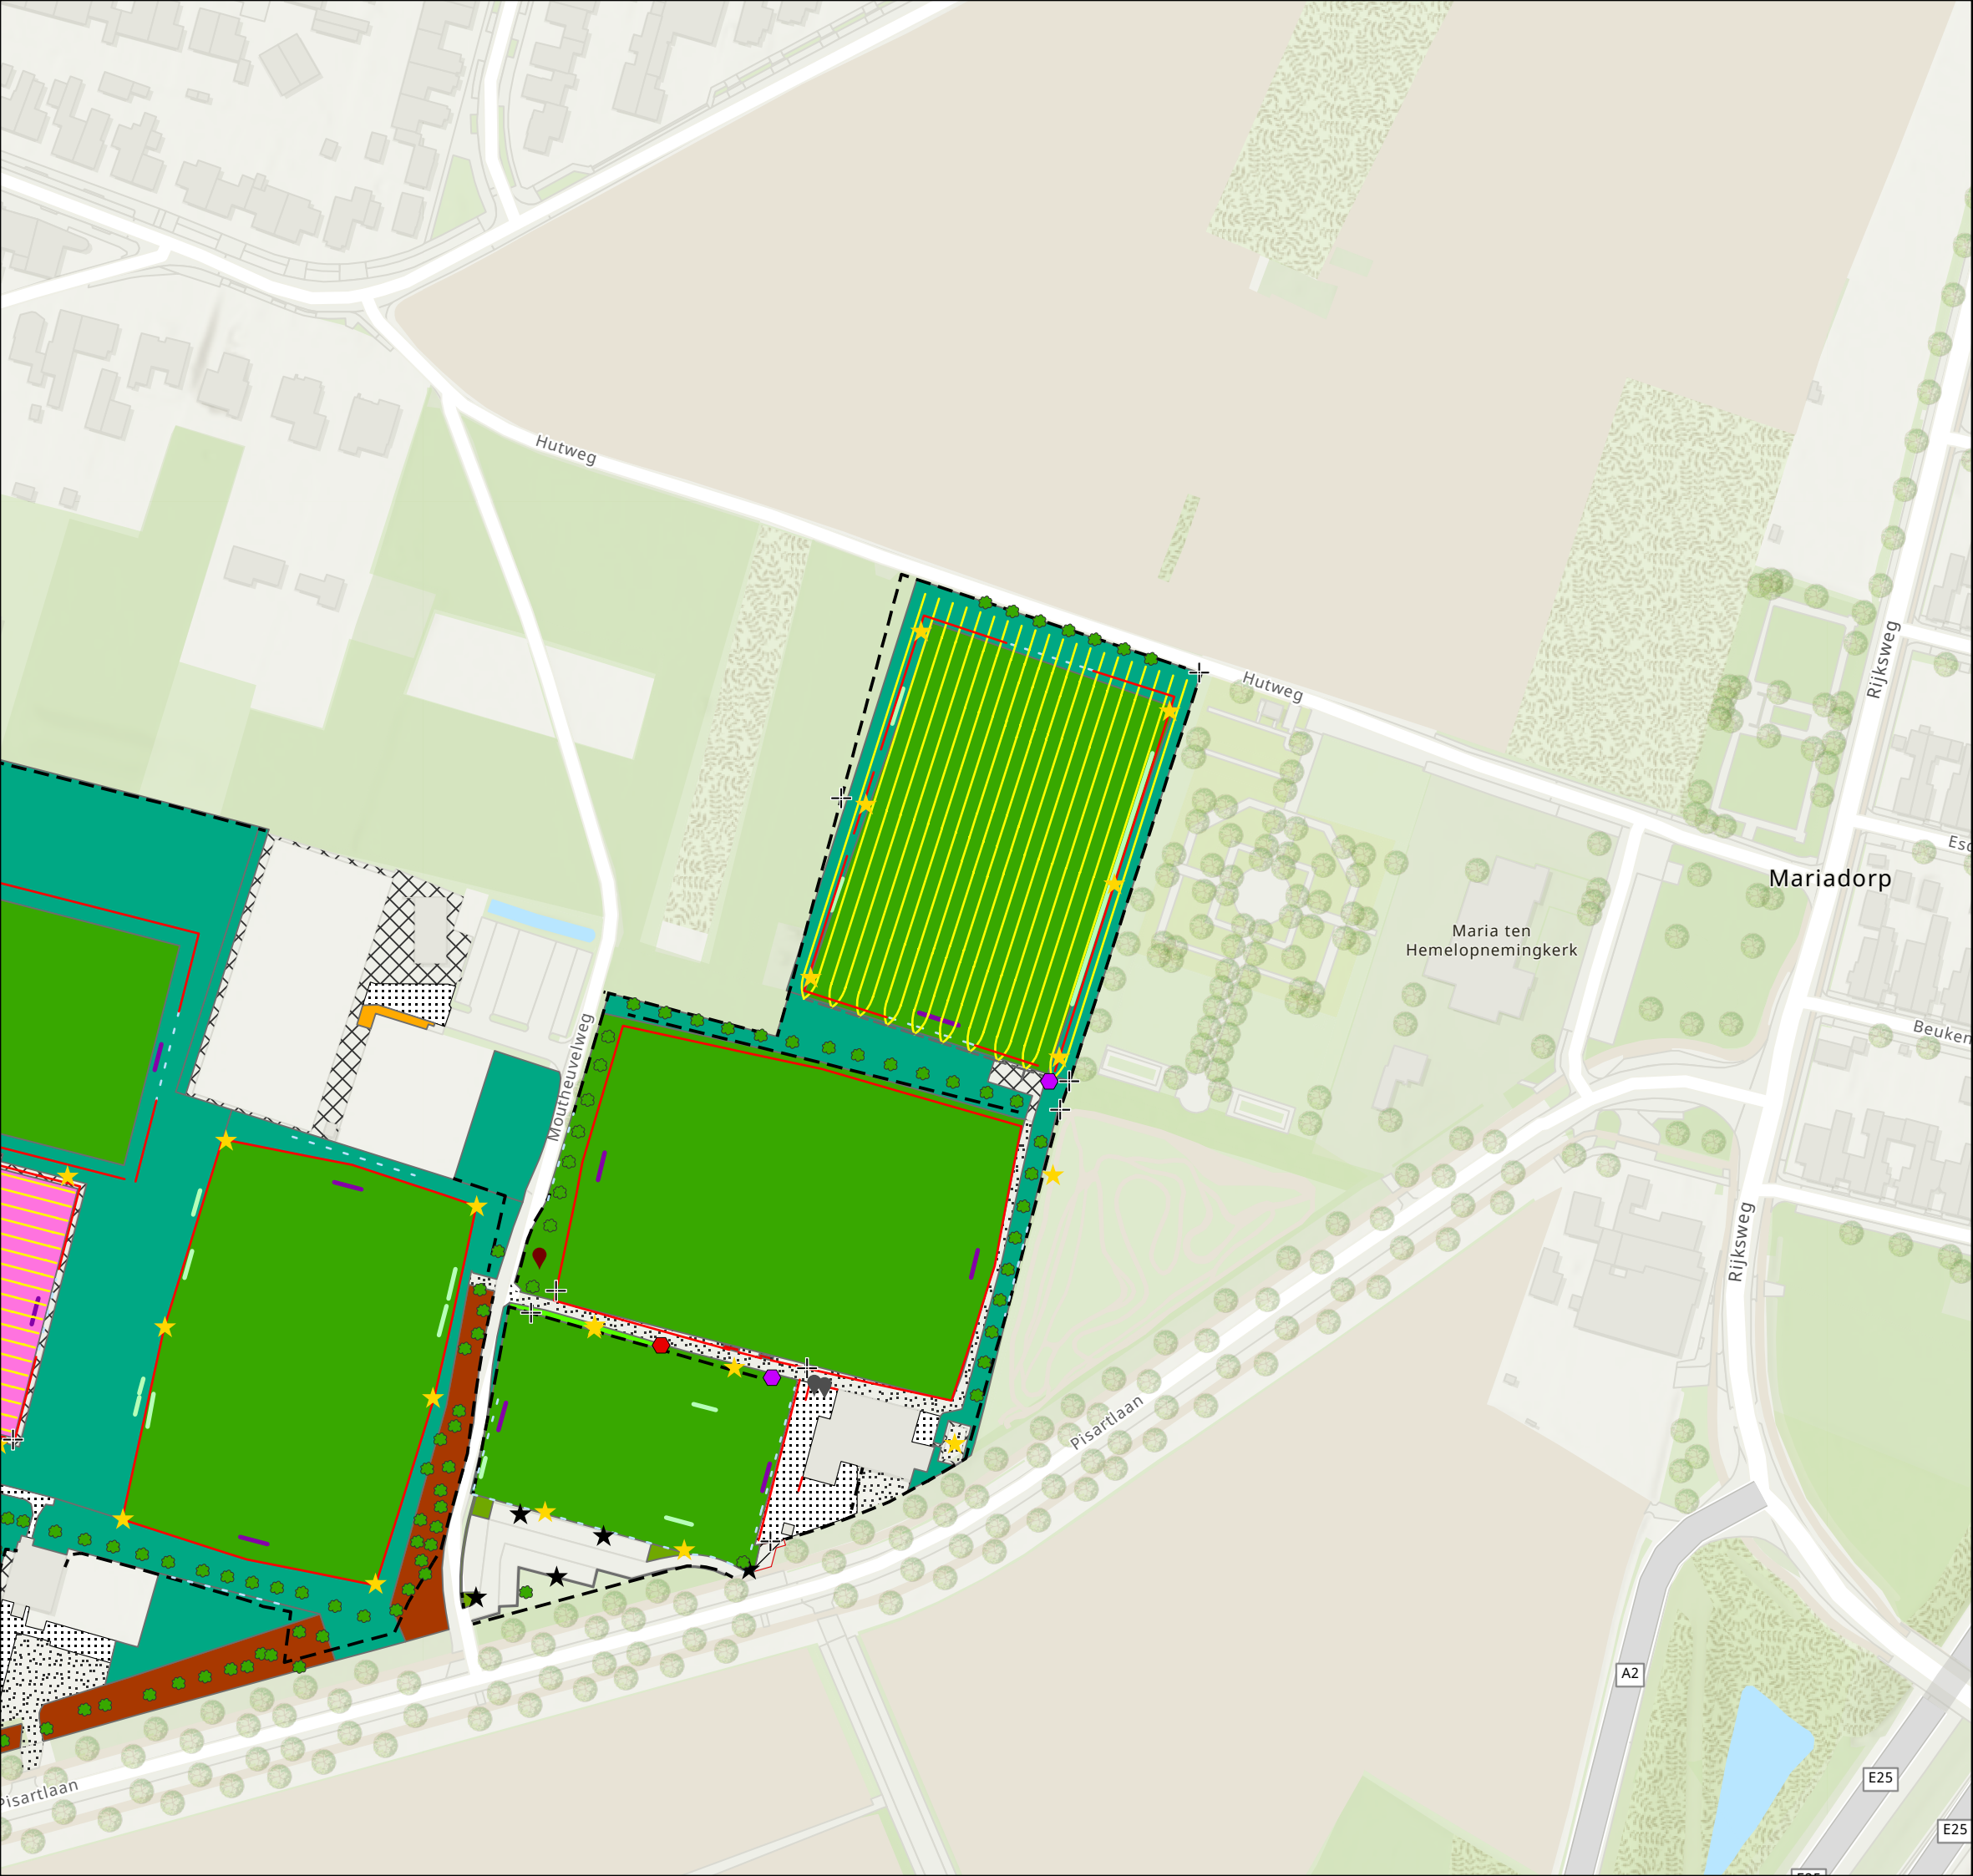


Tekeningen sportvelden EM-2025-01

Legenda

- | | |
|------------------------|---------------------|
| Boom | Leunhekwerk |
| Lantaarnpaal | Gazon extensief |
| Lichtmast | Gazon intensief |
| Poort | Sportveld |
| afvalbak in gras | Sportveld kunststof |
| afvalbak in verharding | Haag |
| bank in gras | Bodembedekkers |
| bank in verharding | Bosplantsoen |
| Afrastering | Betonstraatstenen |
| Ballenvanger | Gebakken klinkers |
| Doel | Grind |
| Doel verplaatsbaar | Tegels |
| Drainage 125mm | Dugout |
| Drainage 65mm | Drainage 125mm |

Plaatsnaam: Eijsden- SVME
Datum: 27 september 2024, versie 2
Opdrachtgever: Gemeente Eijsden- Margraten
Projectnummer: EM-2025-01

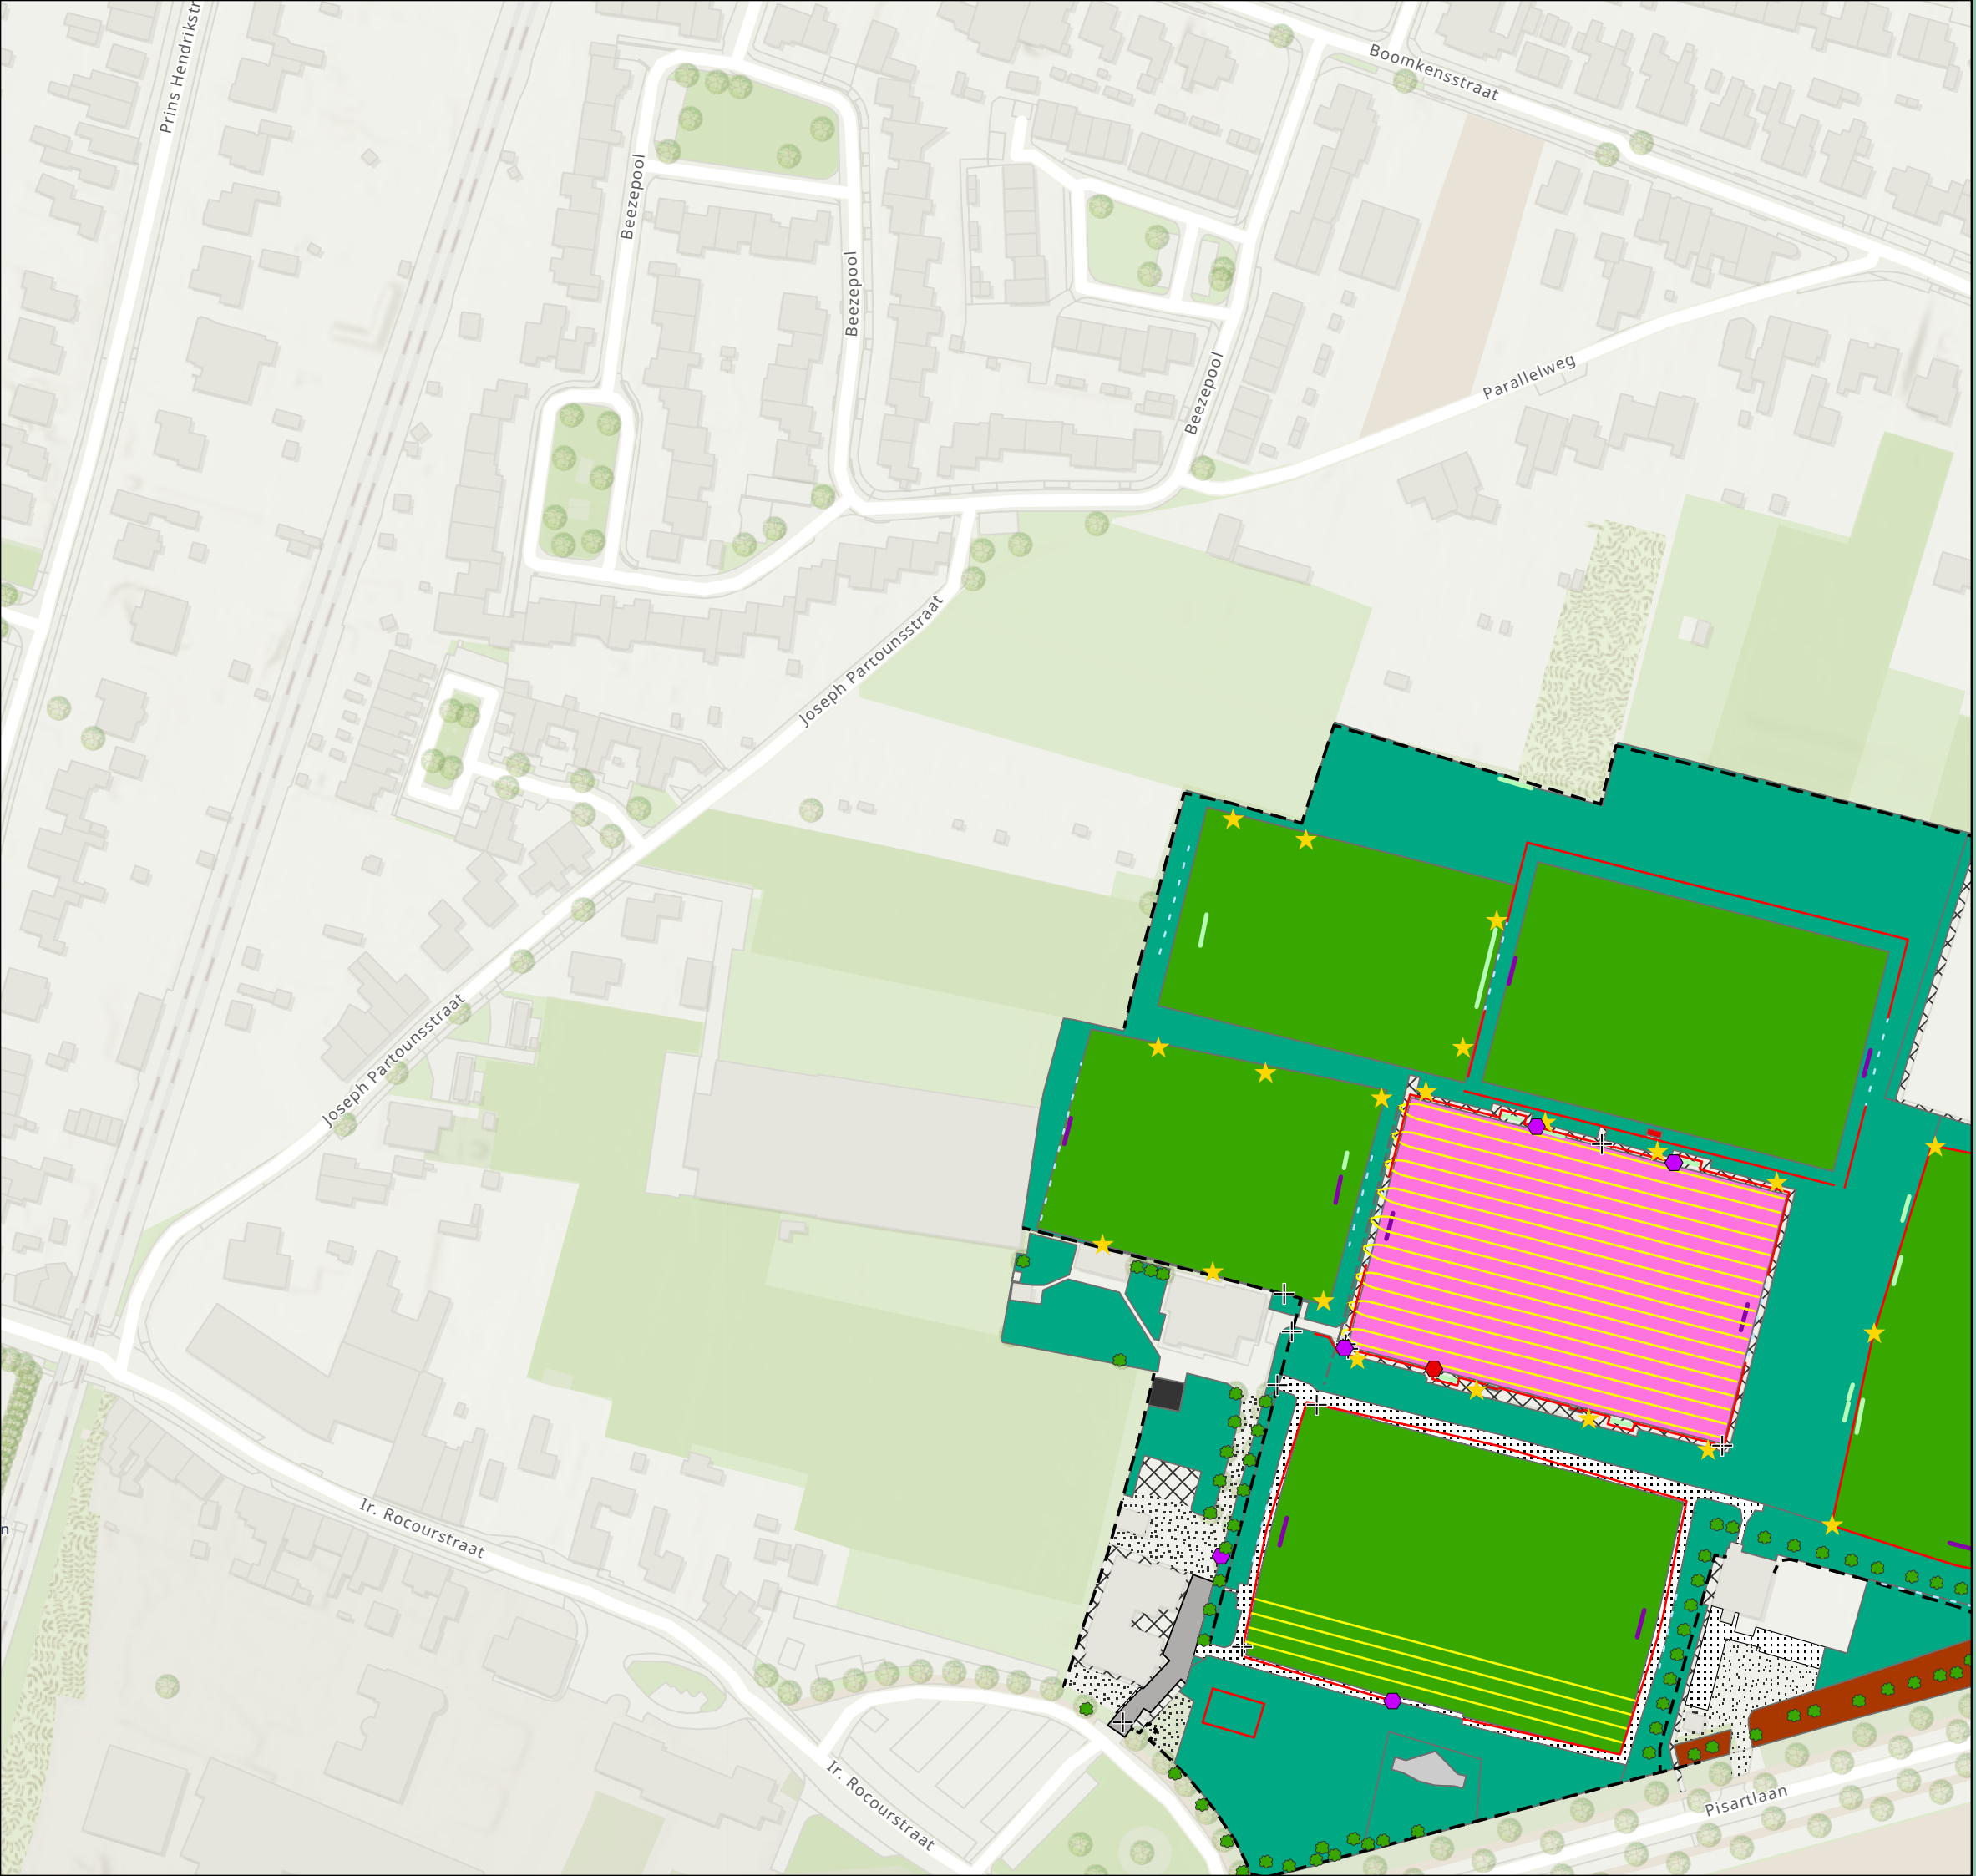

Tekeningen sportvelden EM-2025-01

Legenda

- Boom
- Lichtmast
- Poort
- afvalbak in gras
- afvalbak in verharding
- Afrastering
- Ballenvanger
- Doel
- Doel verplaatsbaar
- Drainage 125mm
- Drainage 65mm
- Leunhekwerk
- Gazon intensief
- Sportveld
- Sportveld kunststof
- Bosplantsoen
- Asfalt
- Beton element
- Betonstraatstenen
- Cementbeton
- Grind
- Tegels
- Dugout
- Drainage 125mm

Plaatsnaam: Eijsden - VV
Datum: 27 september 2024, versie 2
Opdrachtgever: Gemeente Eijsden- Margraten
Projectnummer: EM-2025-01

Tekeningen sportvelden EM-2025-01

Legenda

- Boom
- Lichtmast
- Poort
- Scorebord
- Vlaggenmast
- afvalbak in gras
- afvalbak in verharding
- bank in gras
- bank in verharding
- Afrastering
- Ballenvanger
- Doel
- Doel verplaatsbaar
- Drainage 65mm
- Leunhekwerk
- Gazon extensief
- Gazon intensief
- Sportveld
- Bosplantsoen
- Sierheesters
- Betonstraatstenen
- Tegels
- Dugout
- Drainage 125mm




Plaatsnaam: Gronsvelt
Datum: 27 september 2024, versie 2
Opdrachtgever: Gemeente Eijsden- Margraten
Projectnummer: EM-2025-01

Tekeningen sportvelden EM-2025-01

Legenda

- Boom
- Lichtmast
- Poort
- afvalbak in gras
- bank in gras
- Afrastering
- Ballenvanger
- Doel
- Doel verplaatsbaar
- Drainage 65mm
- Leunhekwerk
- Gazon intensief
- Sportveld
- Sportveld kunststof
- Bosplantsoen
- Betonstraatstenen
- Grind
- Tegels
- Zand
- Dugout
- Drainage 125mm

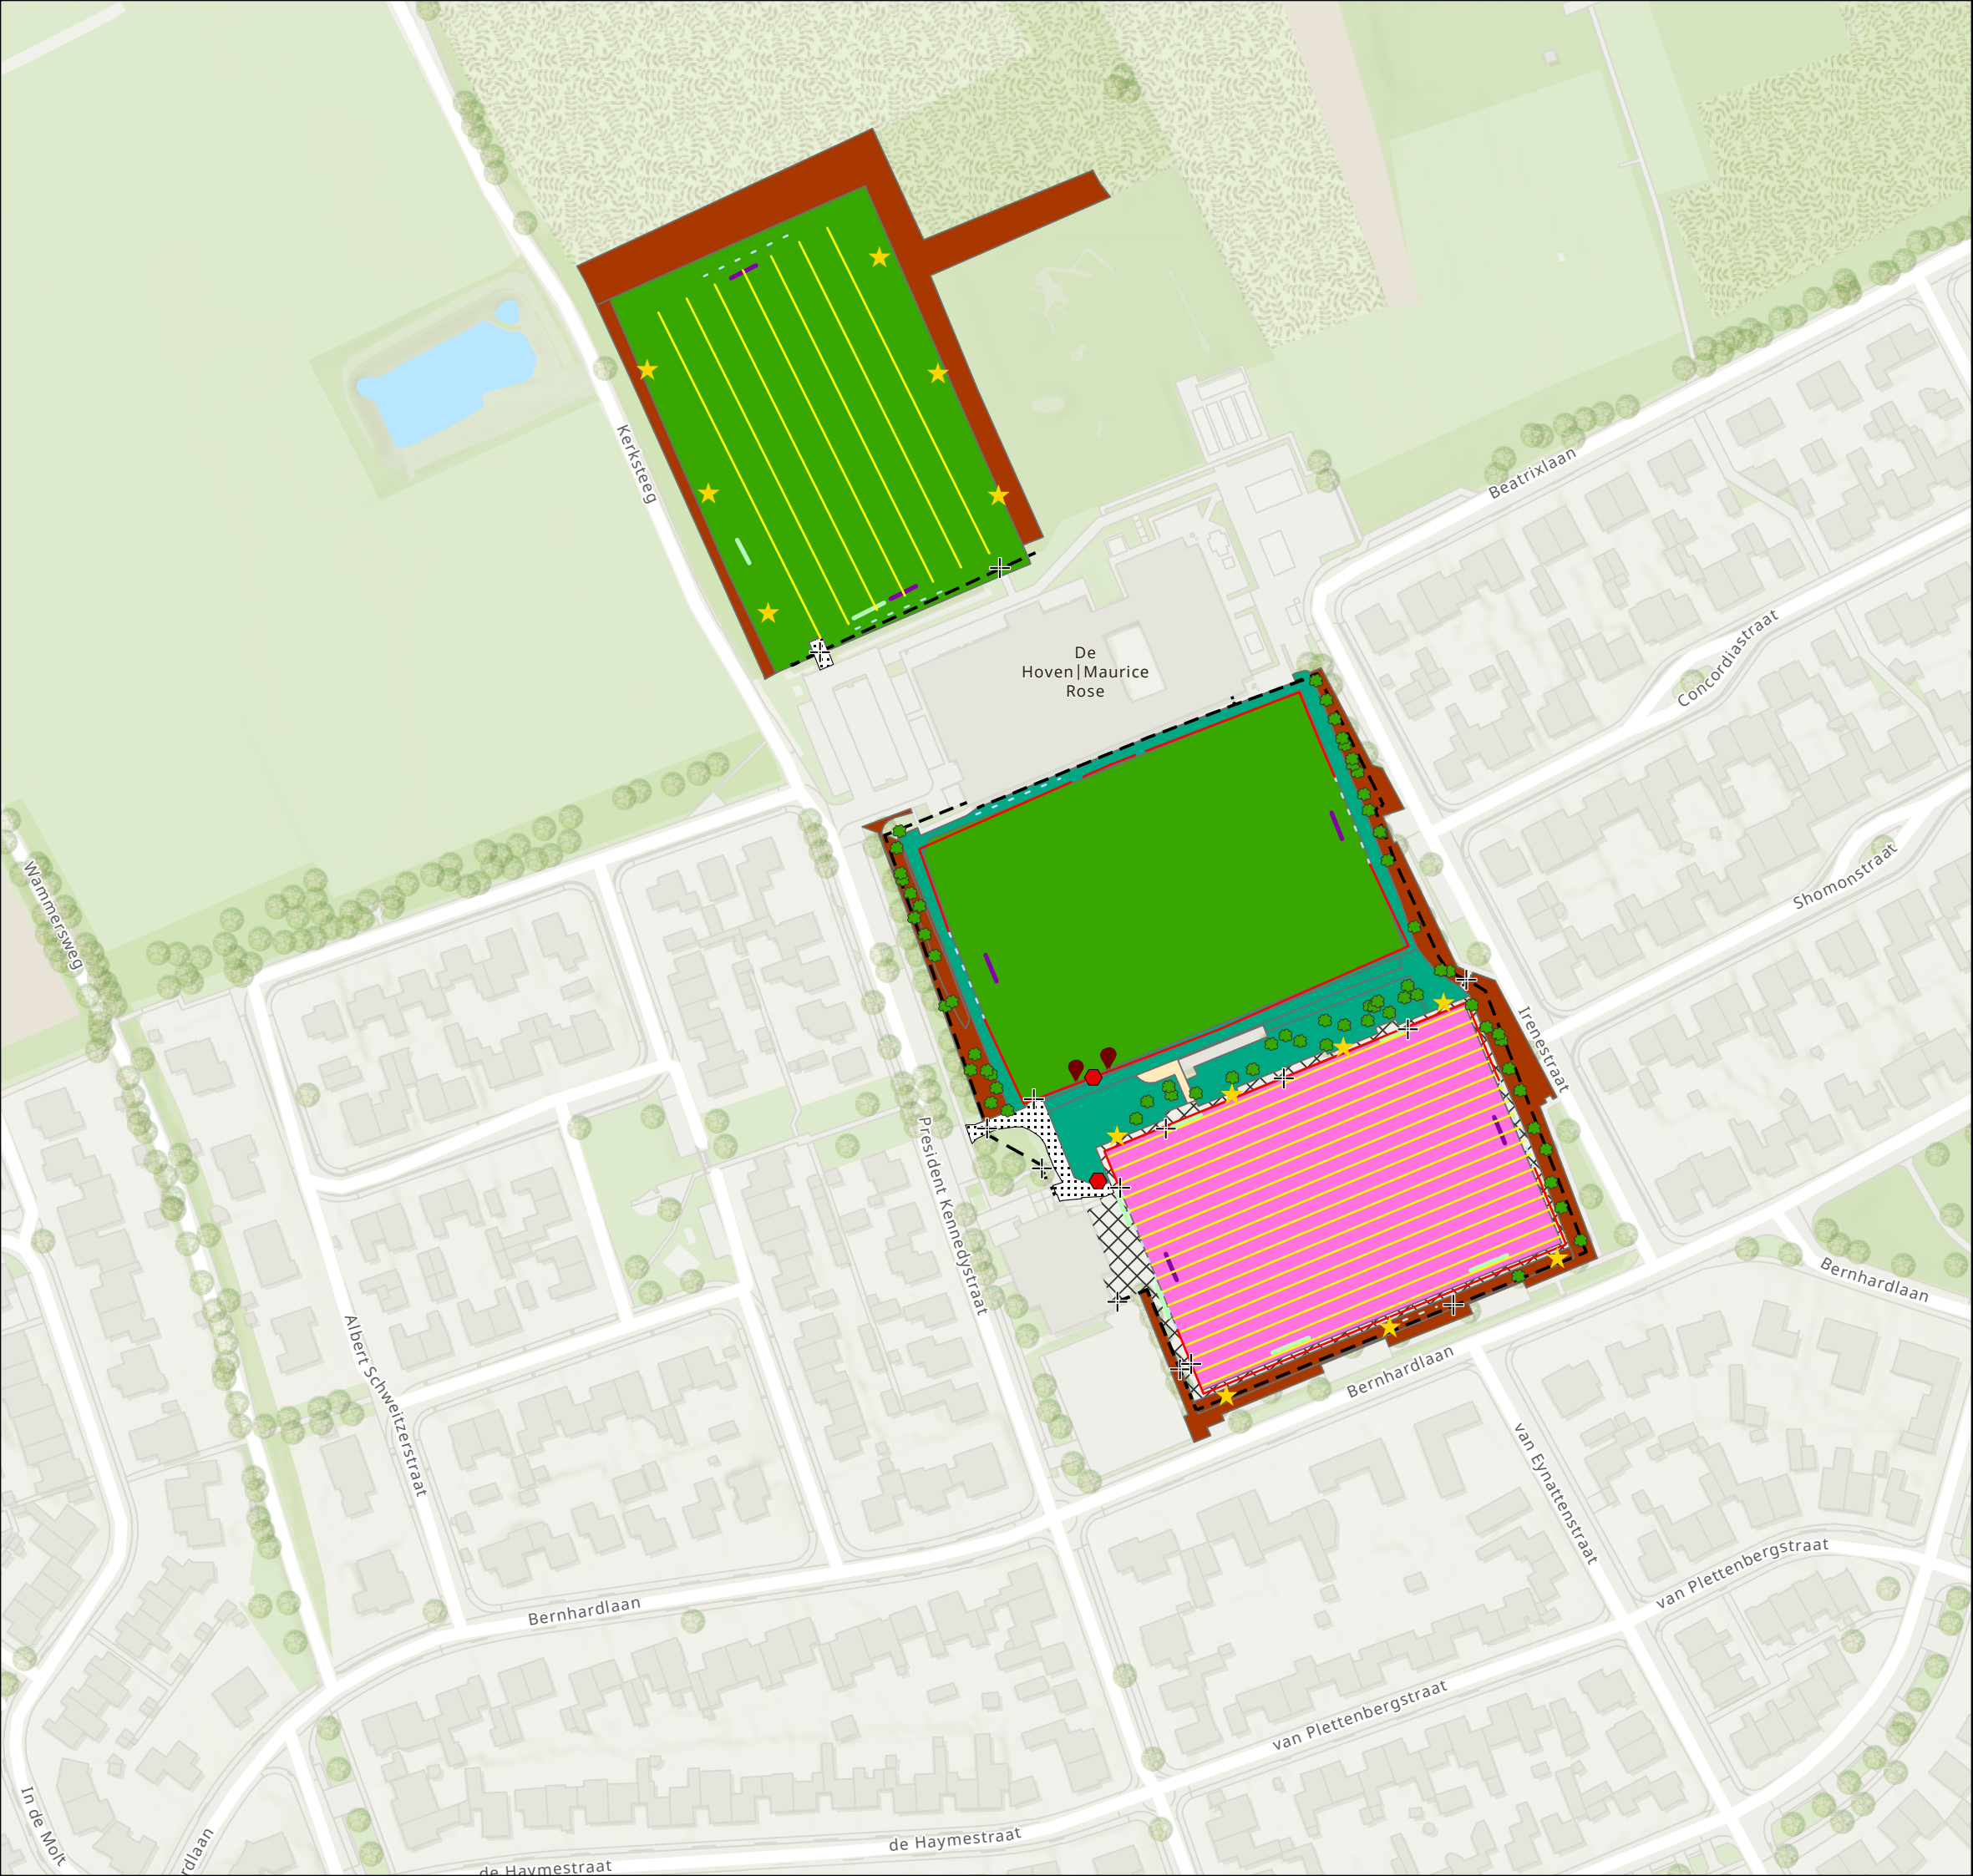

Plaatsnaam: Margraten
Datum: 27 september 2024, versie 2
Opdrachtgever: Gemeente Eijsden- Margraten
Projectnummer: EM-2025-01



Idverde advies B.V.
VESTIGING ROERMOND
Eci 10
6041 KW Roermond
046 436 0850
adviesroermond@idverde.nl
www.idverde.nl

Tekeningen sportvelden EM-2025-01

Legenda

- Boom
- ★ Lantaarnpaal
- ★ Lichtmast
- + Poort
- afvalbak in gras
- bank in gras
- bank in verharding
- - - Afrastering
- - - Ballenvanger
- Doel
- Doel verplaatsbaar
- - - Drainage 125mm
- Drainage 65mm
- Leunhekwerk
- Gazon extensief
- Gazon intensief
- Sportveld
- Haag
- Bodembedekkers
- Bosplantsoen
- Betonstraatstenen
- Cementbeton
- Tegels
- Dugout
- - - Drainage 125mm



Plaatsnaam: Mheer


Datum: 27 september 2024, versie 2

Opdrachtgever: Gemeente Eijsden- Margraten

Projectnummer: EM-2025-01



Idverde advies B.V.
VESTIGING ROERMOND
Eci 10
6041 KW Roermond
046 436 0850
adviesroermond@idverde.nl
www.idverde.nl

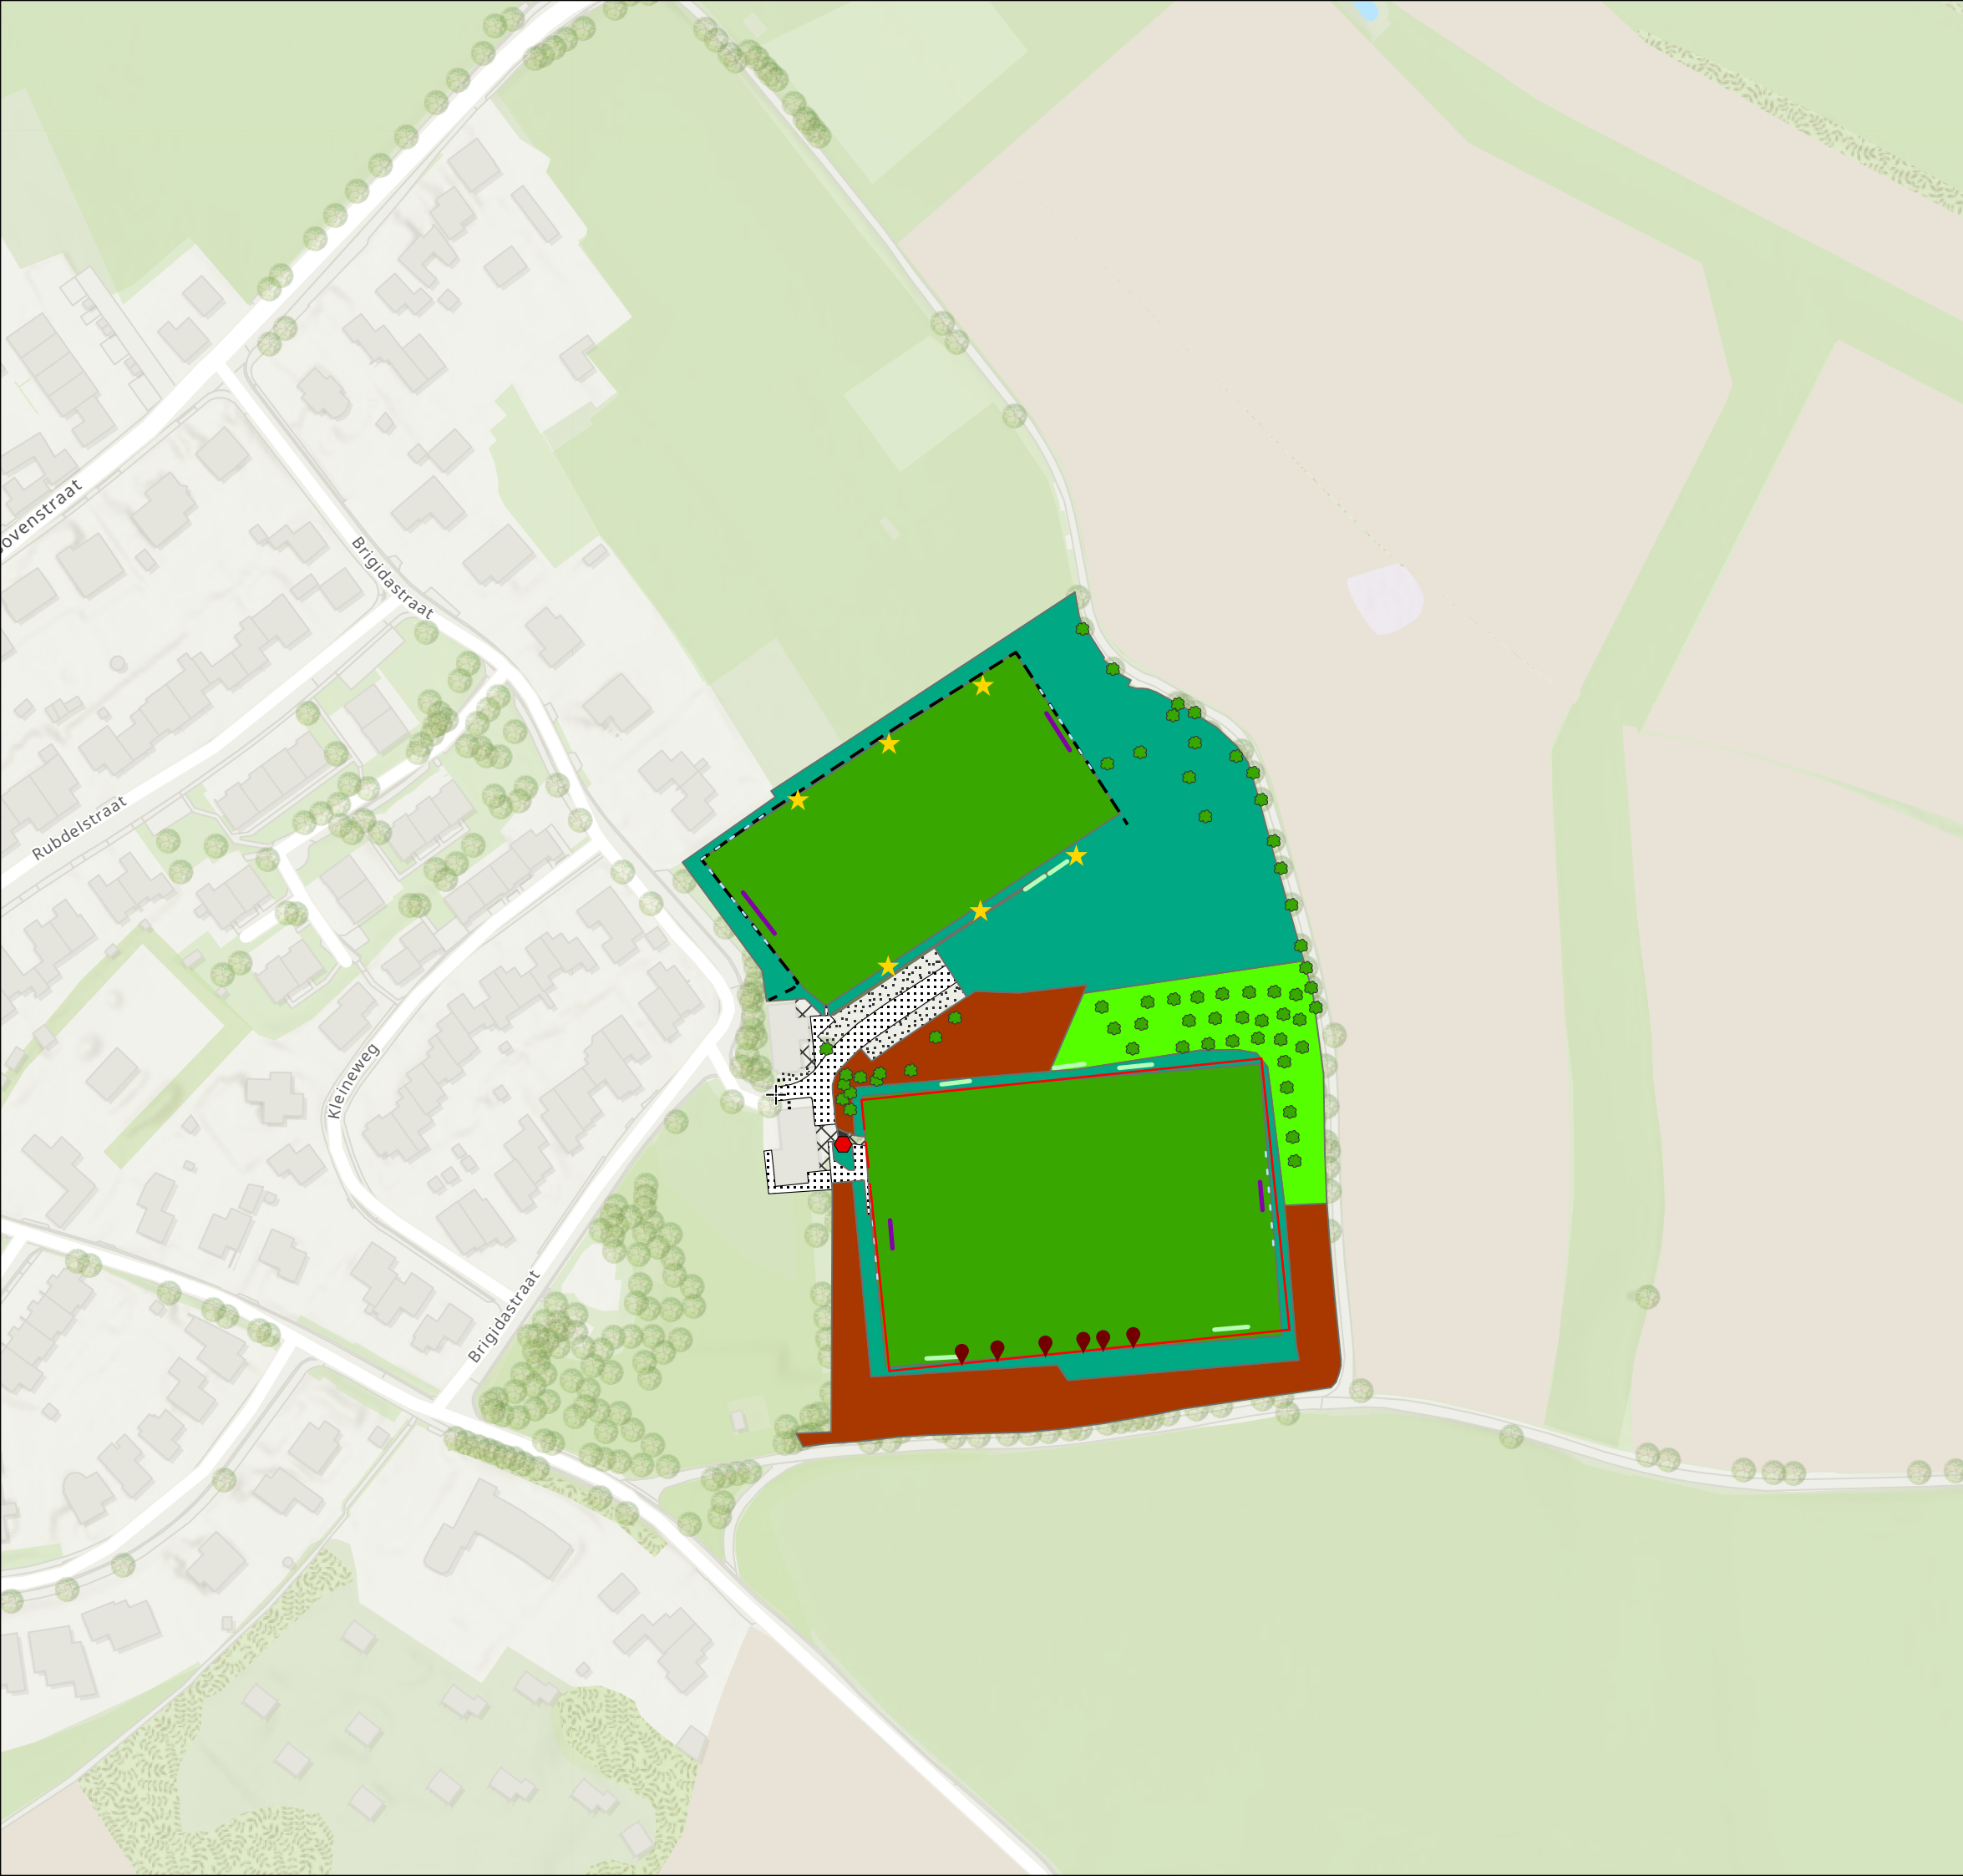

Tekeningen sportvelden EM-2025-01

Legenda

- Boom
- ★ Lichtmast
- ⊕ Poort
- afvalbak in gras
- bank in gras
- - - Afrastering
- - - Ballenvanger
- Doel
- Doel verplaatsbaar
- Leunhekwerk
- Gazon extensief
- Gazon intensief
- Sportveld
- Haag
- Bosplantsoen
- Zwart te houden grond
- Beton element
- Betonstraatstenen
- Grind
- Tegels
- Dugout
- - - Drainage 125mm

Plaatsnaam: Noorbeek


Datum: 27 september 2024, versie 2

Opdrachtgever: Gemeente Eijsden- Margraten

Projectnummer: EM-2025-01



Idverde advies B.V.
VESTIGING ROERMOND
Eci 10
6041 KW Roermond
046 436 0850
adviesroermond@idverde.nl
www.idverde.nl

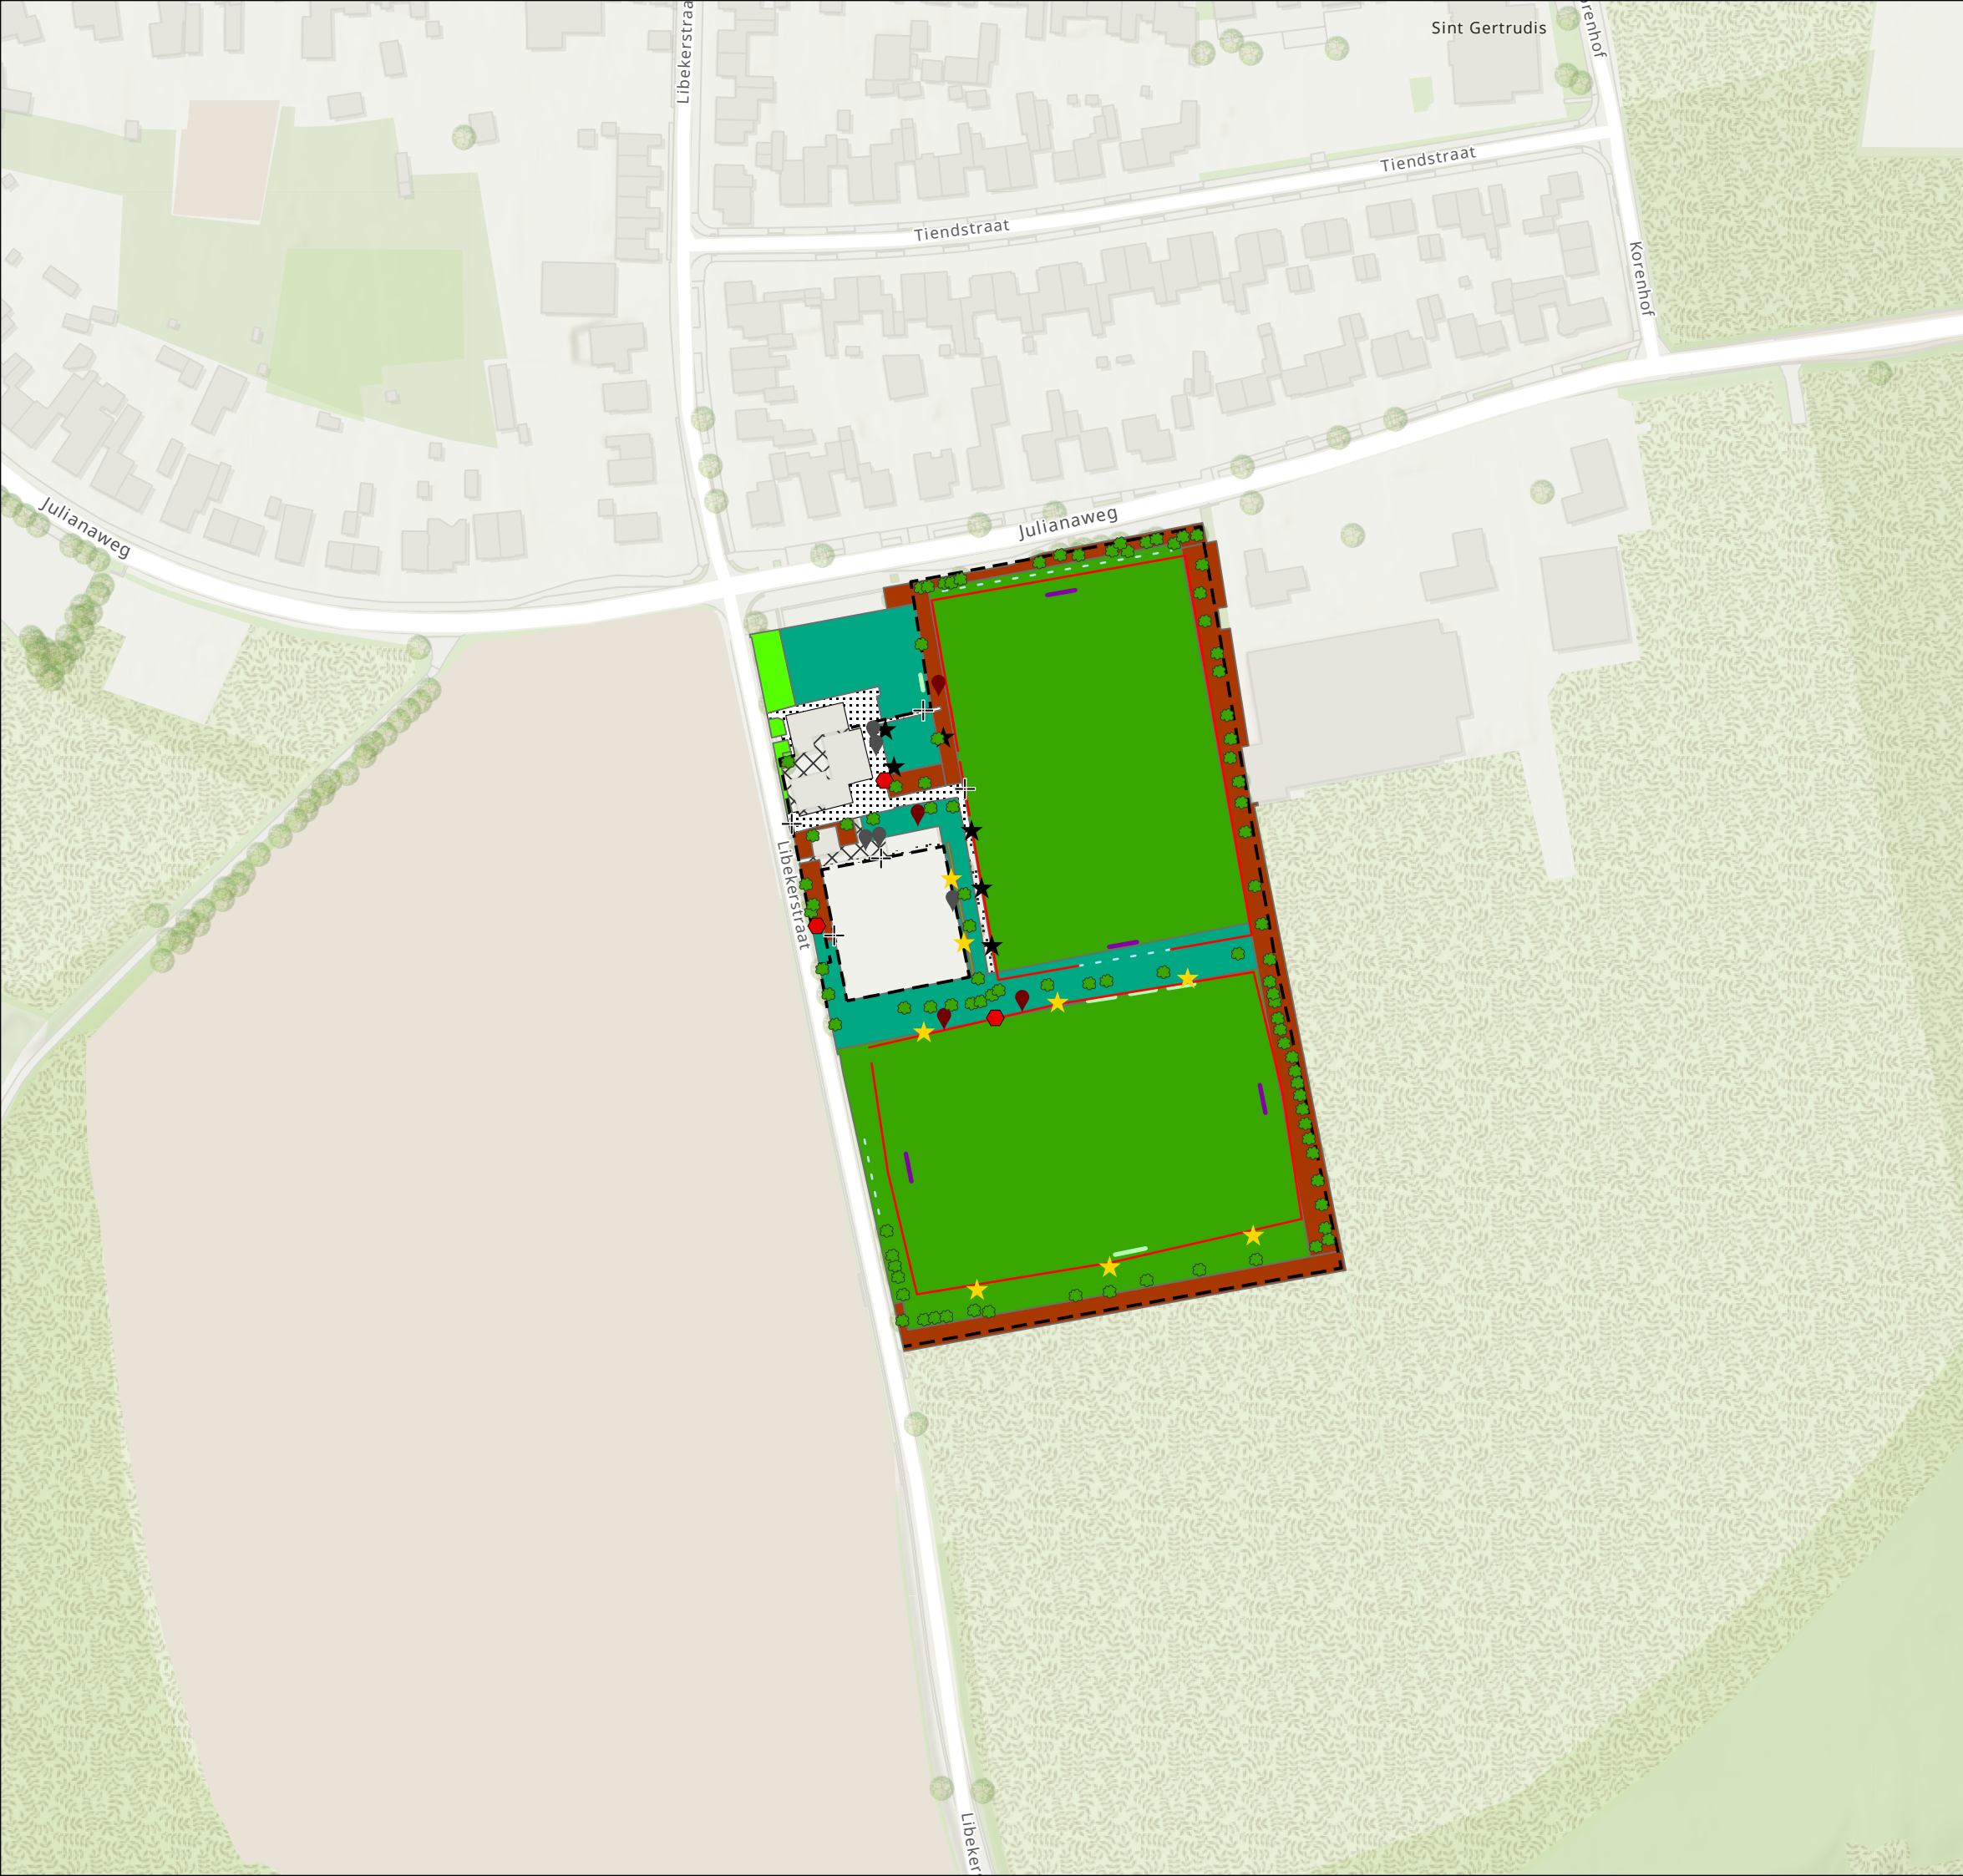

Tekeningen sportvelden EM-2025-01

Legenda

- Boom
- ★ Lantaarnpaal
- ★ Lichtmast
- ✚ Poort
- afvalbak in gras
- bank in gras
- bank in verharding
- Afrastering
- - - Ballenvanger
- Doel
- Doel verplaatsbaar
- Leunhekwerk
- Gazon extensief
- Gazon intensief
- Sportveld
- Haag
- Bodembedekkers
- Bosplantsoen
- Betonstraatstenen
- Grind
- Tegels
- Dugout
- Drainage 125mm

Plaatsnaam: St Geertruid
Datum: 27 september 2024, versie 2
Opdrachtgever: Gemeente Eijsden- Margraten
Projectnummer: EM-2025-01