COMENIUSSCHOOL

1 GYMZAAL
2 TOESTELLENBERGING
3 KLEEDKAMER
4 DOUCHE
5 WC
6 DOCENTENKAMER
7 WERKKAST
8 GANG NAAR KLEEDKAMER
9 GANG BESTAAND

HET PLEIN

001 TOCHTPORTAAL
002 ENTREEHAL
003 CONCIERGE
004 WINKEL
005 MOBILITEITSTECHNIEK
006 AUTOWAS
007 LASCABINE
008 HAL
009 LIFT
010 TOILETRUIMTE
011 NOODTRAPPENHUIS
012 TOILETRUIMTE
013 GROENLOKAAL
014 BERGING GROENLOKAAL
015 TRAPPENHUIS
016 GANG
017 KETELHUIS
018 VOORRUIMTE KETELHUIS
019 MOTORISCH THERAPIELOKAAL
020 TOESTELLENBERGING
021 KLEEDRUIMTEN
022 DOCENTENRUIMTE
023 GANG
024 GANG
025 TOILETRUIMTE
026 TOILETRUIMTE INTEGR. TOEGANK.
101 HUISHOUDKUNDE/VERZORGING
102 CONSUMPTIEVE TECHNIEK
103 KANTINE
104 AULA
105 DIRECTIEKAMER
106 ADJUNCTDIRECTIEKAMER
107 ADMINISTRATIE
108 ALGEMENE TECHNIEK HOUT
109 ALGEMENE TECHNIEK
110 CKV/AVO
111 MOTOPSLAG
112 BERGING
113 ENTREE ALGEMENE TECHNIEK
114 HAL
115 LIFT
116 GANG
117 WERKKAST
118 WERKKAST
119 TRAPPENHUIS
120 GANG
121 TRAP
122 TOILETRUIMTE
123 NOODTRAPPENHUIS
124 TOILETRUIMTE
200 TEXTIELLOKAAL
202 STAGE/SPREEKKAMER
203 ARTS
204 IB
205 SPREEKKAMER 1
206 SPREEKKAMER 2
207 KANTOOR
208 SWA
209 WERKRUIMTE PERSONEEL
210 DOCENTENRUIMTE
211 INTERNE STAGE
212 REPROHOEK
213 AVO
214 SPREEKKAMER
215 AVO
216 SEV
217 AVO
218 AVO
219 AVO
220 AVO
221 INFORMATICALOKAAL
222 SERVERKAST
223 LAPTOP BERGING
224 HAL/STUDIEHOEK
225 HAL
226 LIFT
227 TOILETRUIMTE
228 TOILETRUIMTE
229 TOILETRUIMTE
230 NOODTRAPPENHUIS
231 GANG
232 GANG
233 BRUG
234 TRAPPENHUIS
235 WERKKAST
236 GANG
237 TOILETRUIMTE
238 TOILETRUIMTE
239 BERGING
240 TRAPPENHUIS

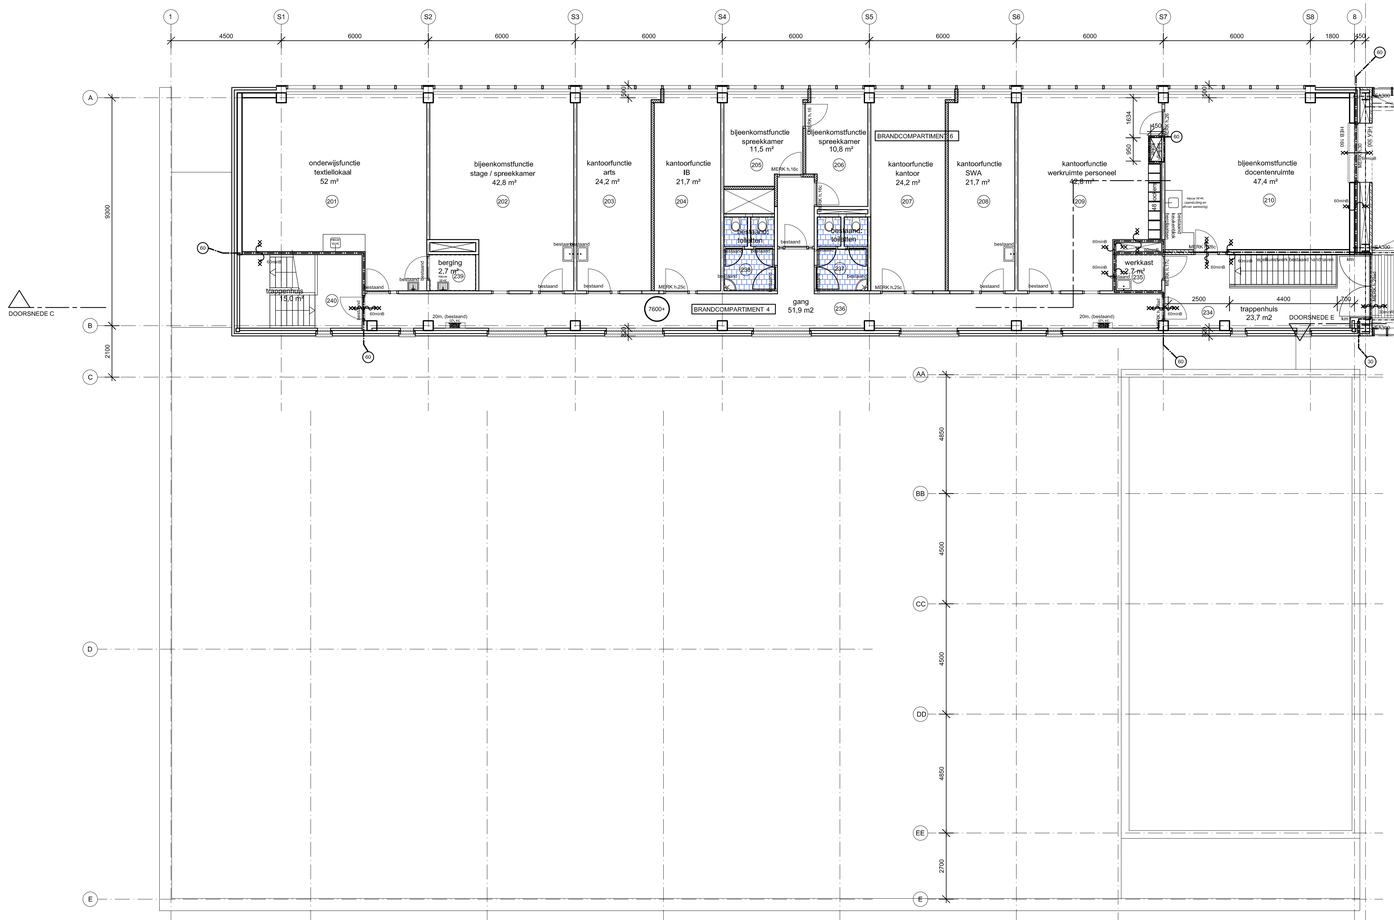

2E VERDIEPING

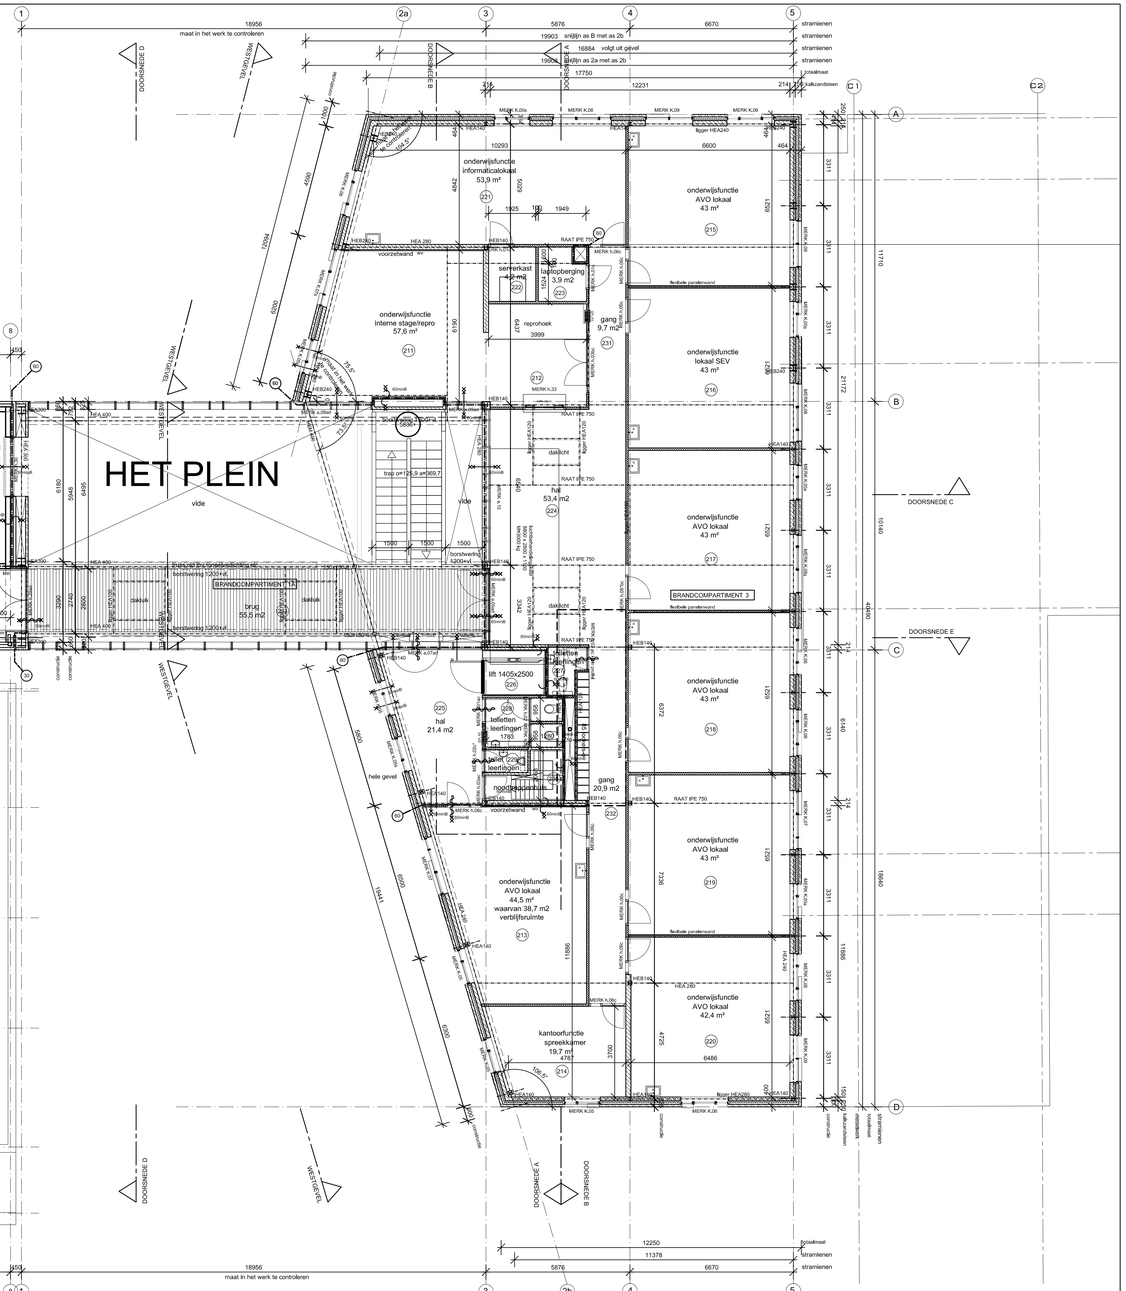

RENVOOI

beton, isolatie, kalkzandsteen, metselwerk, beststaand, metalstudwand d=100, metalstudwand d=125 dB, flexibele wand, betontegels, houten vloerdelen, wandtegels, bestaande bebouwing: geen werkzaamheden, metselwerk wild verband, aluminium paneel

E elektrisch bedienbaar
★ inbraakwerendheidsklasse 2 volgens NEN5087_5096
DB geluidwerend glas rw = 32dB(a)
ZTA overal ZTA < 0,3
x 30 min WBDBO
xx 60 min WBDBO

overal zonwering aan binnenzijde
aanrecht warm-koud
uitstortgootsteen
wasbak warm-koud
fontein koud

PEIL=0 peilmaten NB peil=0 = b.k.b.g. vloer bestaand "Het Plein"
E entree, integraal toegankelijk
E elektrisch bediend

VR ventilatierooster
p deur te openen zonder sleutel
brandslanghaspel
km deur met kleefmagneet
zelfsluitend

60 min. WBDBO
30 min. WRD
60 min. WBDBO
30 min. WRD

ALGEMEEN

-De hoofddraagconstructie heeft een brandwerendheid van 90 min.
-De draagconstructie van een rookvrije vluchtroute heeft een brandweerendheid van 30 min.
-Compartimentscheidingen (vloeren en wanden) hebben een weerstand van 60 min.
-Brandwerende pulen zijn voorzien van sponningen met een diepte van 25mm en brandwerende beglazing
-Alle deuren in de vluchtroute zijn zonder sleutel te openen

BESTEK - definitief			N.B. Alle maten controleren in het werk. Niet van deze tekening meten.
tekeningnummer : B-P2N	opdrachtgever : Stichting Kolom Visio Amsterdam	werk : 0905 - Comeniusschool-Het Plein	schaal : 1:100
		onderwerp : plattegrond 2e verdieping - nieuw	datum (dm/dd/jjjj) : 0 / 0 / 0
			datum : 17 - 02 - 2012

O.Z. ACHTERBUROMAL 141G 1012 DG AMSTERDAM T. 020 6223522 F. 020 6230713 WWW.BERGERBARNETT.NL BB@BERGERBARNETT.NL
BERGER BARNETT ARCHITECTEN