




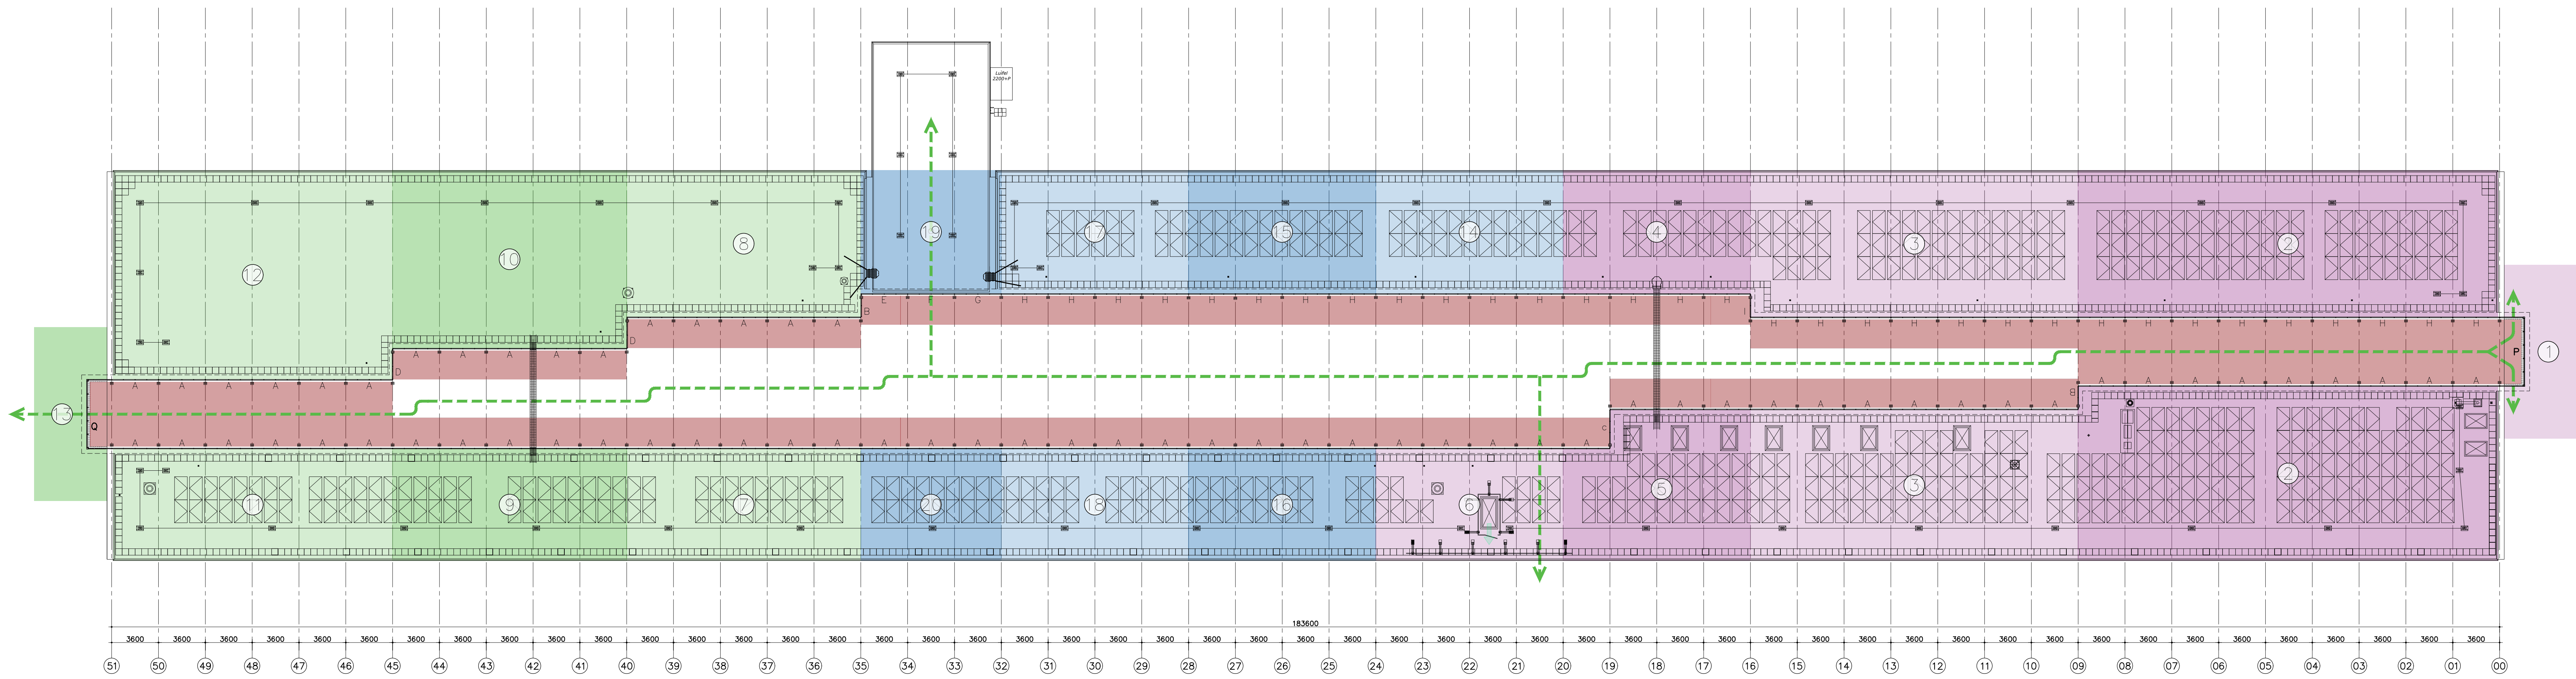


DAKAANZICHT T.P.V.
DAKRAMEN

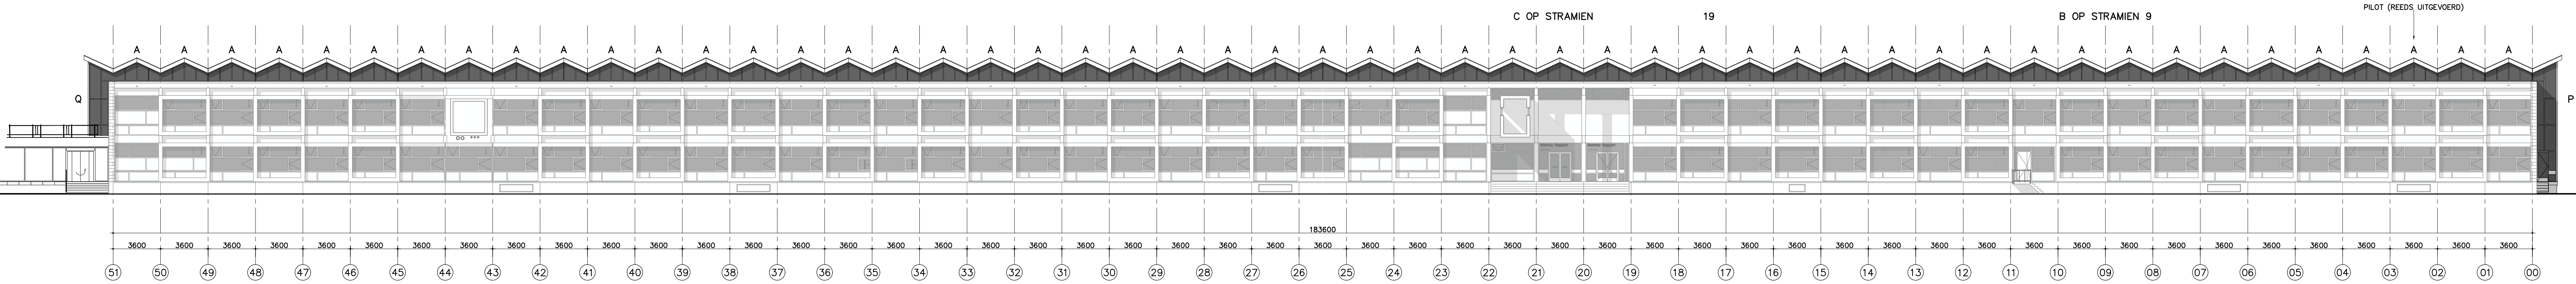


ZUIDGEVEL (LEUVENPLEIN)

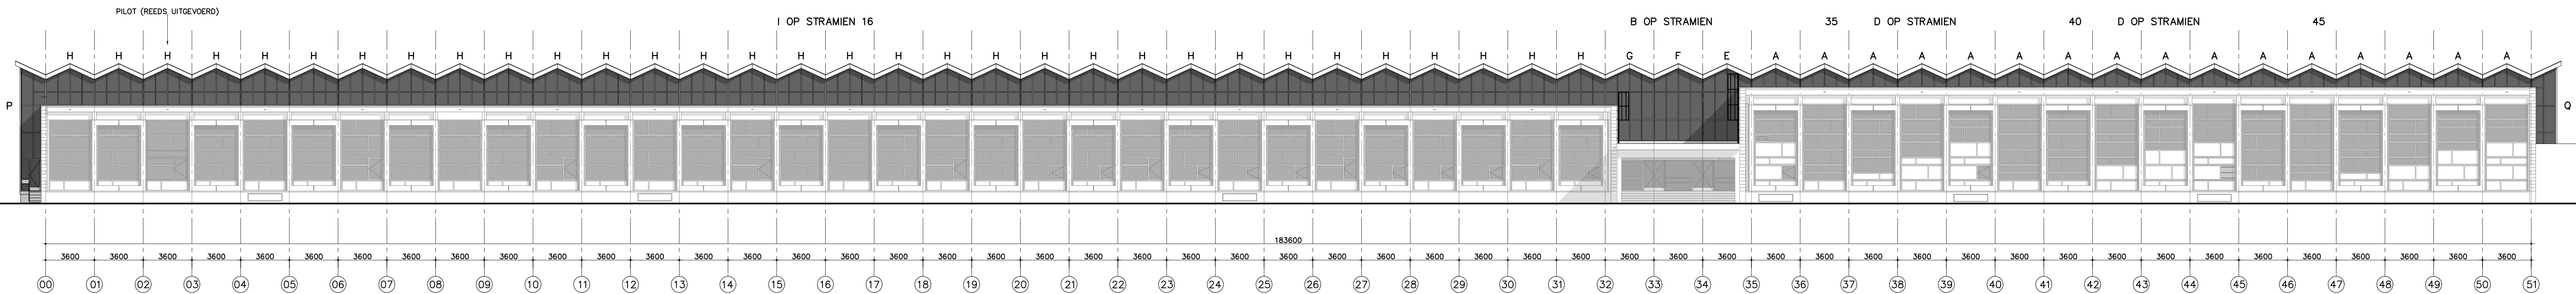

NOORDGEVEL (LEUVENLAAN)

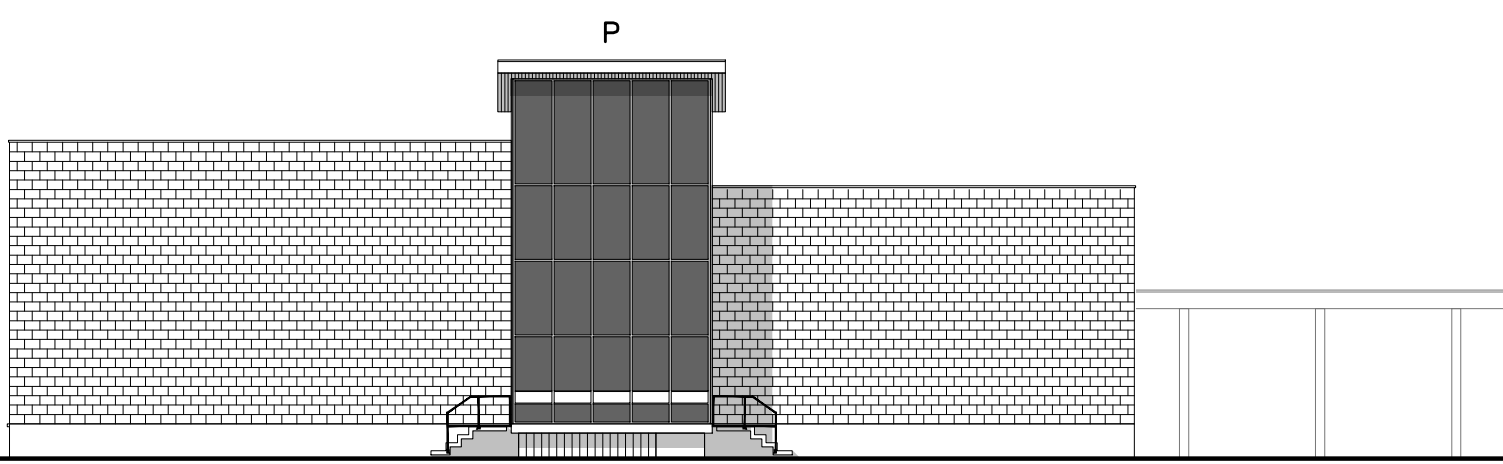

OOSTGEVEL

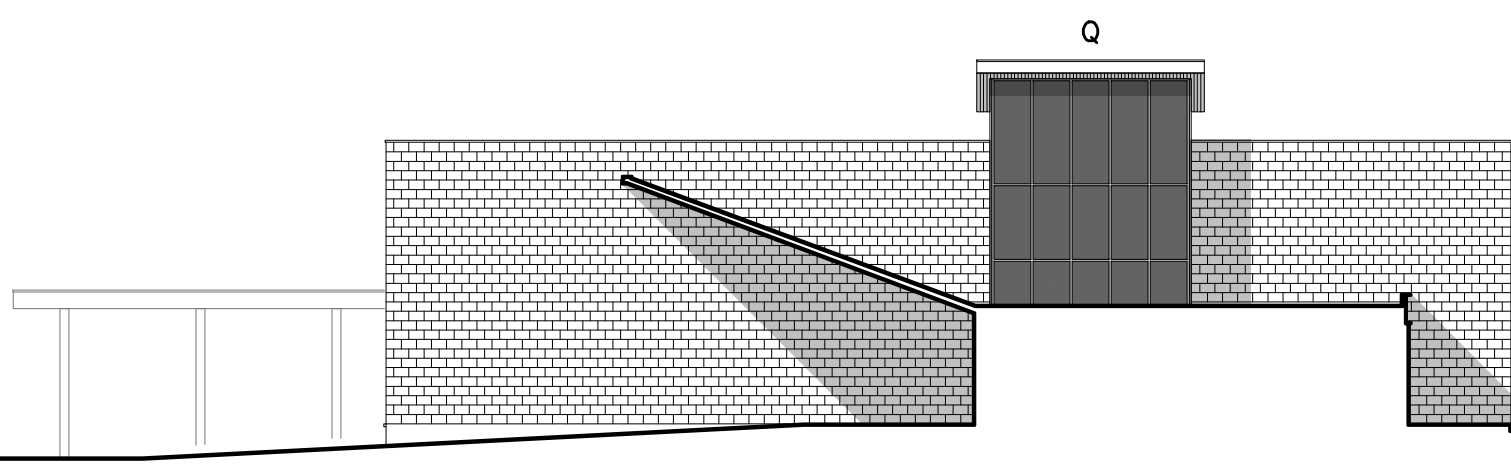

WESTGEVEL (EDUCATORIUM)

RENNVOOI OVERZICHTSTEKENING KOZIJNEN & BOUWVOLGORDE

- NIET TE BETREDEN ZONE TEN TULDE VAN UITVOERING
- NIET TE BETREDEN ZONE TEN TULDE VAN UITVOERING
- NIET TE BETREDEN ZONE TEN TULDE VAN UITVOERING
- STEGEERWERK 2,0 METER BREED
- 1 FASERINGSNUMMER BOUWVOLGORDE
- VLUCHTROUTE BEHOUDEN

SELECTIEFASE AANBESTEDING

ASWA

opdrachtgever Universiteit Utrecht - Facilitair Service Centrum (FSC)		Sageweg 80 3521 RM Verscheiden T +31 (0)43 413 90 33 E info@fsc.uu.nl www.aswa.nl	
opdracht Overzichtstekening gevels Werkfasering		Architecten bv	
bestandsnaam 2001_BV_240410.dwg	getekend HA	werksnummer 2001	fase BV
datum 19-04-2024	gewijzigd -	schakelnummer 1:200/A0	tekeningsnummer 1.89