


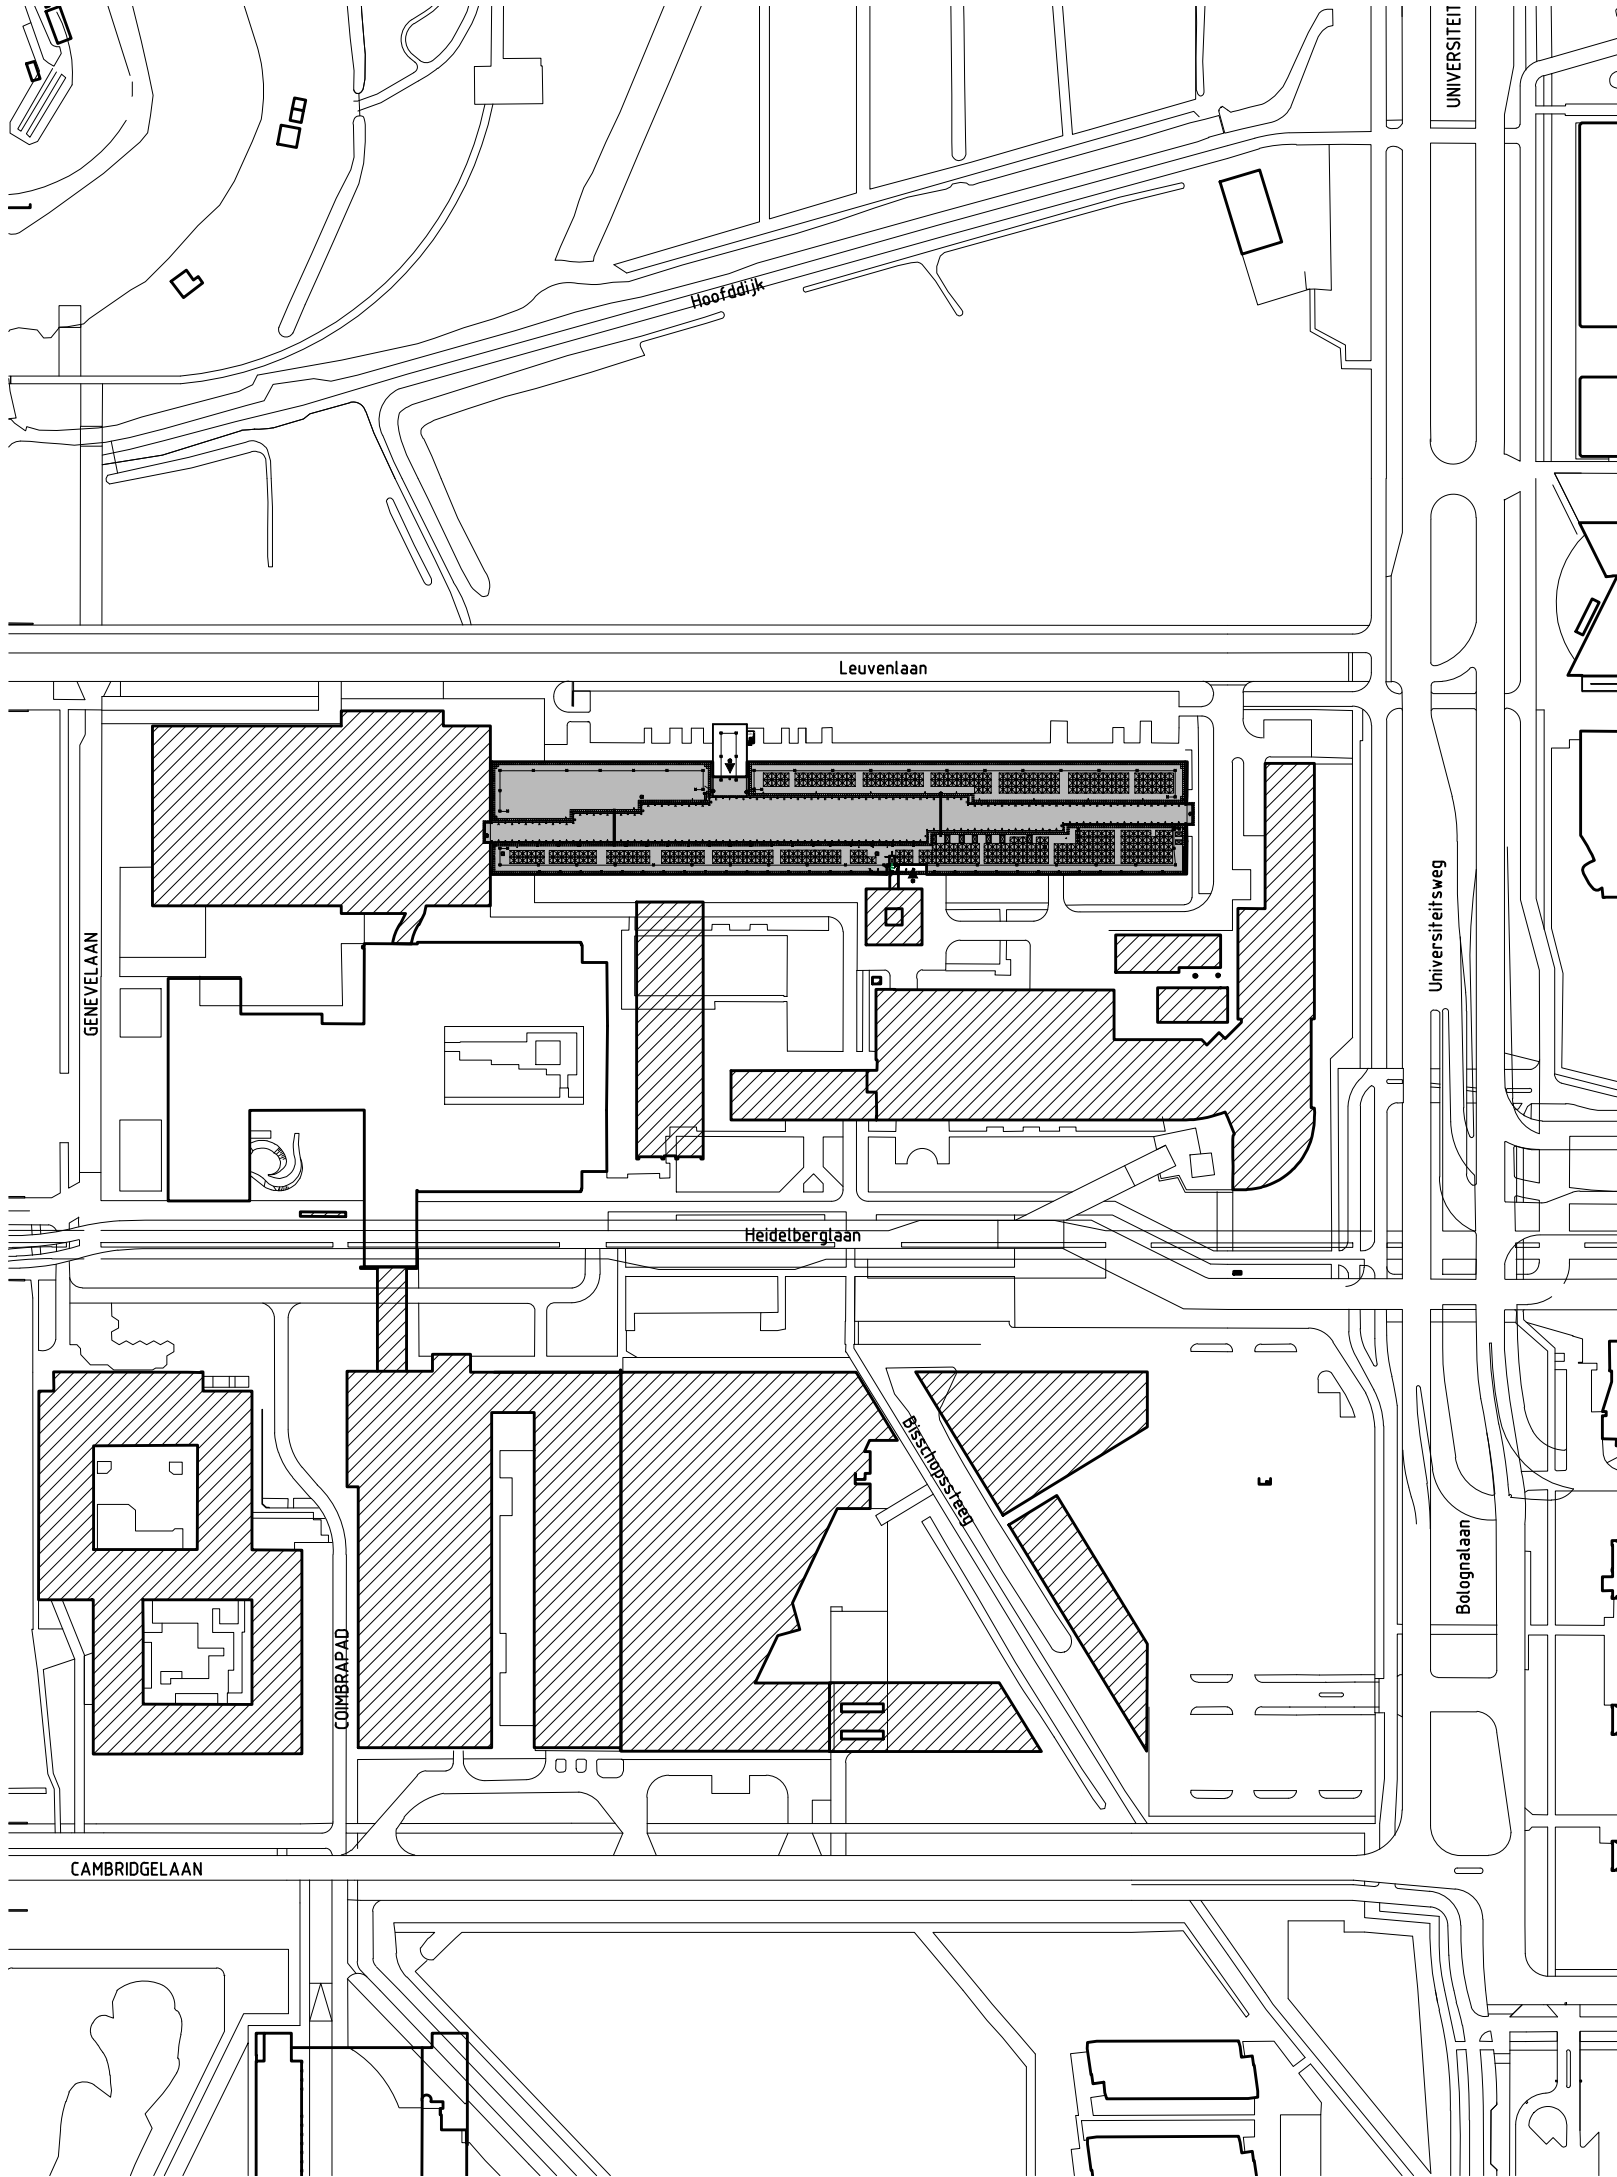

SELECTIEFASE AANBESTEDING

ASWA

opdrachtgever Universiteit Utrecht - Facilitair Service Centrum (FSC)				Architecten bv Seggeweg 80 3237 MK Vierpolders T. +31 (0)10 413 90 33 E. info@aswa.nl www.aswa.nl	
project Gevels Ruppertgebouw UU te Utrecht					
onderwerp Voorblad Kozijnstaat buiten					
bestandsnaam 2001_BV_240419.dwg		getekend HA		werkunummer 2001	fase BV
datum 19-04-2024	gewijzigd -	wijz. -	schaal/formaat 1:2000 / A3	tekeningnummer 00	




MERK
POSITIE

A
DAKRAMEN IN GROTE HAL

AANTAL	67
KOZIJN	FORSTER UNICO XS
DEUR	N.V.T.
GLAS	GELAAGD HR++ BEGLAZING
PANEEL	N.V.T.
GREEP	N.V.T.
HANGWERK	N.V.T.
SLUITWERK	N.V.T.
DEURDRANGERS	N.V.T.
BRANDWERENDHEID	—
AANSluiting	ZIE DETAILS
KLEUR & OPMERKINGEN	POEDERCOATEN VOOR BUITEN, RAL 7040 MAT 30% GLANSGRAAD

GLASDICHTING BUITEN: STOPVERF KIT DL CHEMICALS PARABOND MONUMENT RAL 7040
GLASDICHTING BUITEN BOVENDETAIL: GLASLAT 901.352+PE CELBAND VR500 9x6 MM
GLASDICHTING BINNEN: EPDM CELBAND VR580 ZWART 12x5 MM TWEE—ZIJDIG ZELFKLEVEND

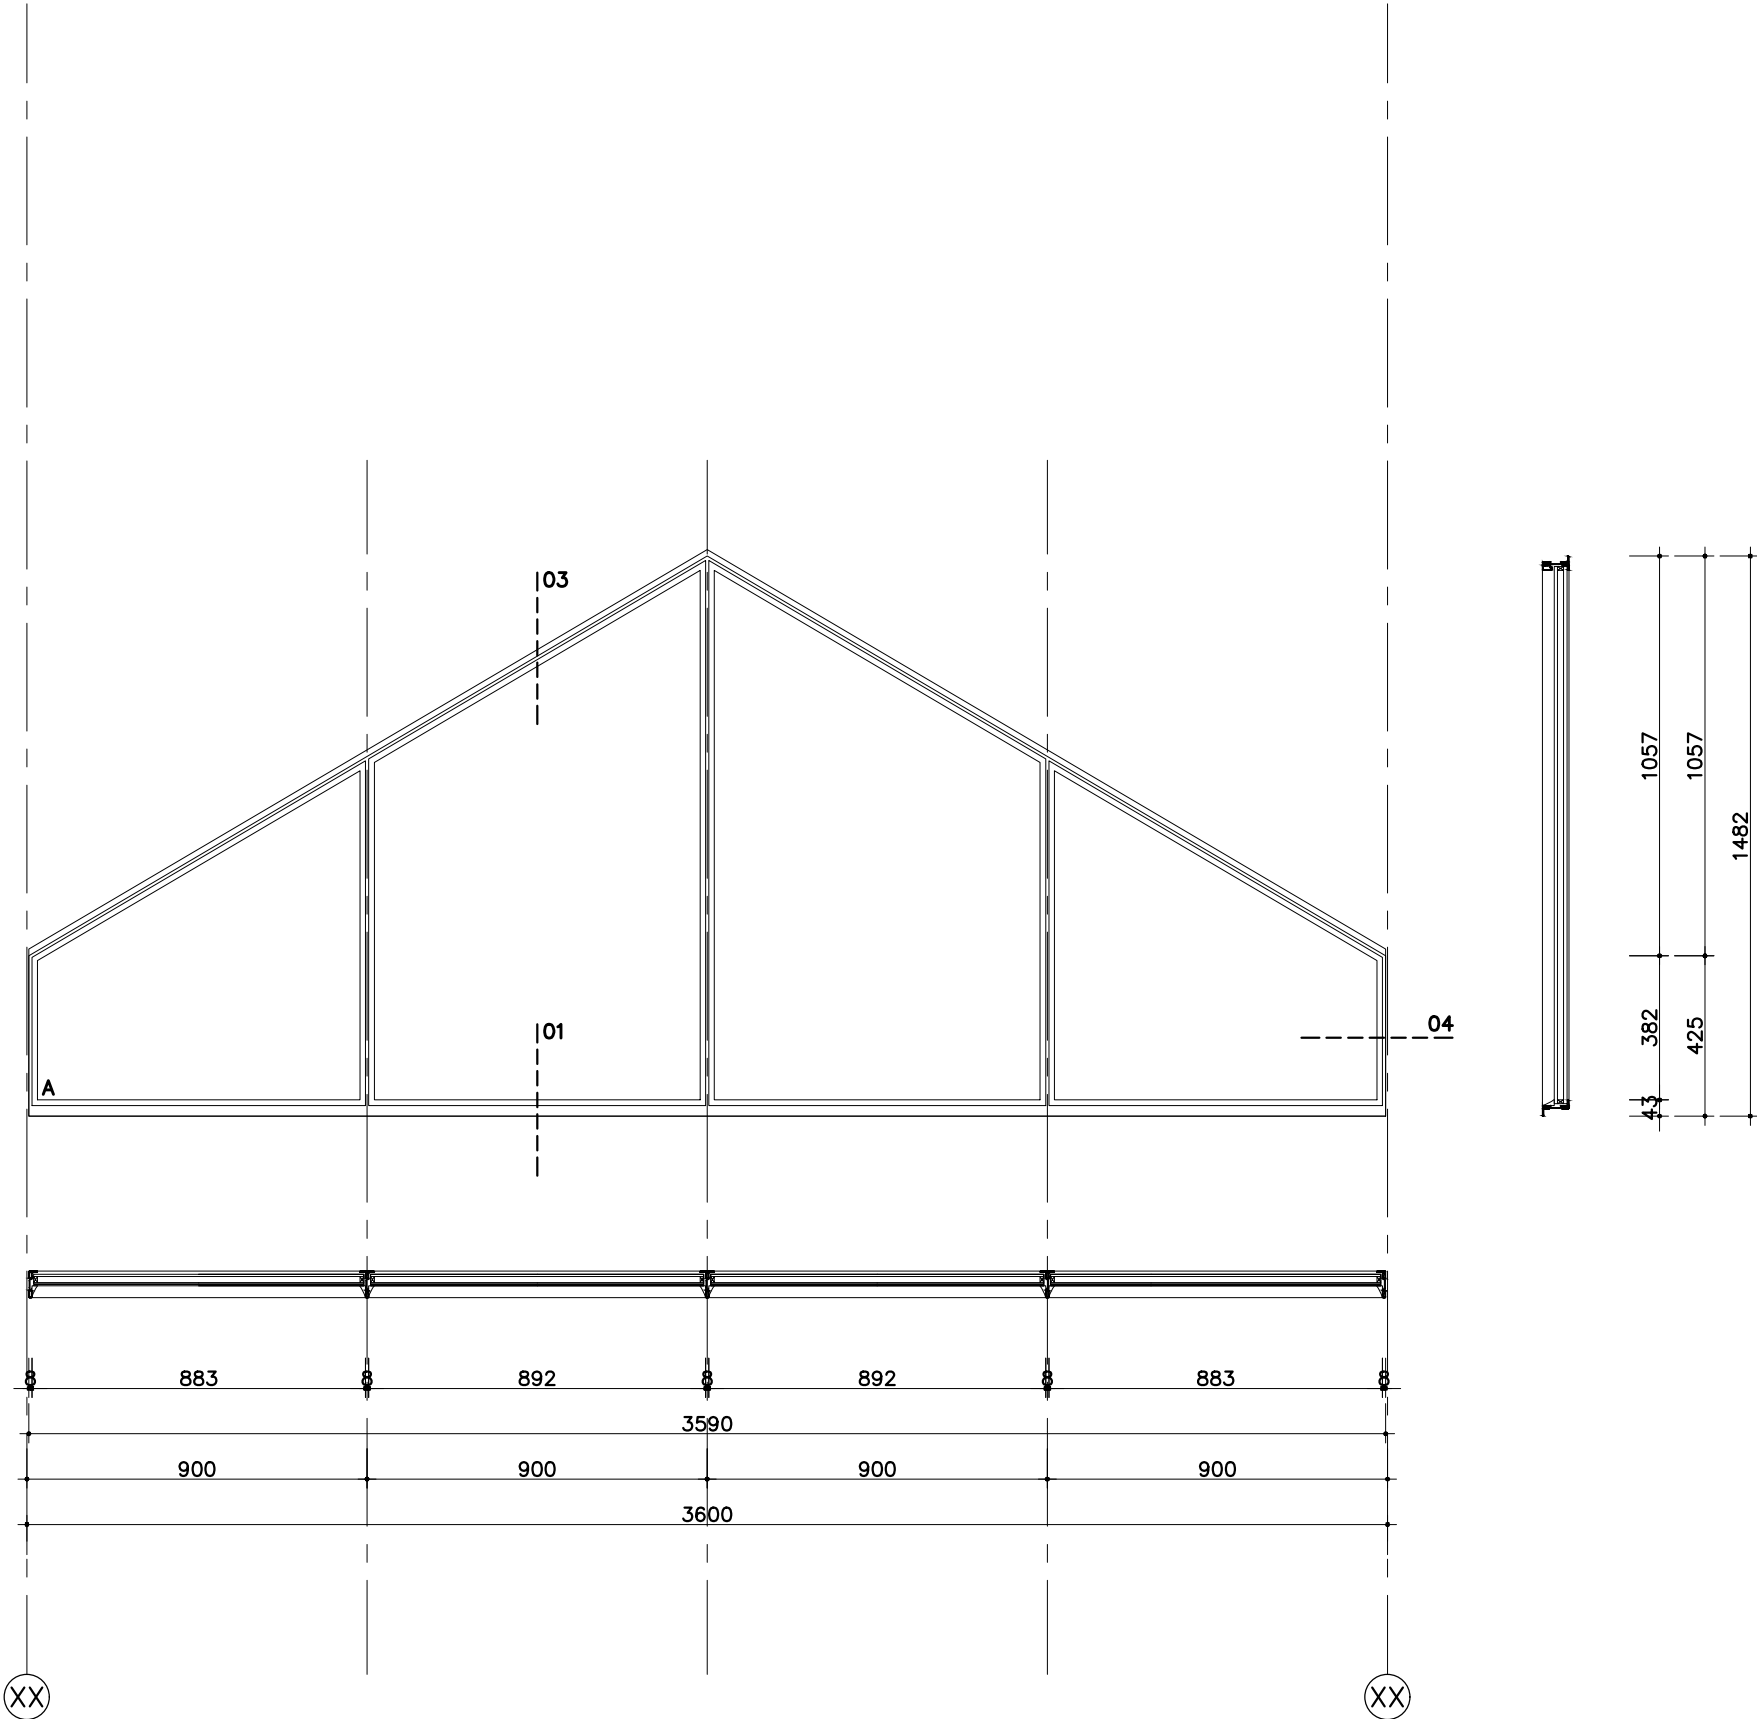

VOORLOPIG

MATEN IN HET WERK CONTROLEREN | MONTEREN/STELLEN RAMEN CONFORM OPGAVE LEVERANCIER

ASWA Architecten bv Seggeweg 80 3237 MK Vierpolders T. +31 (0)10 413 90 33	project Gevels Ruppertgebouw UU te Utrecht	getekend HA	werknnummer 2001	fase BV
	onderwerp Koijnenstaat Merk A	datum 19-04-2024 gewijzigd -	schaal 1:20 bestandsnaam 2001_BV_240419.dwg	nr. 1.22.01

MERK
POSITIE

B
DAKRAMEN IN GROTE HAL

- AANTAL

KOZIJN

DEUR

GLAS

PANEEL

GREEP

HANGWERK

SLUITWERK

DEURDRANGERS

BRANDWERENDHEID

AANSluitING

OPMERKINGEN
- 2

FORSTER UNICO XS

N.V.T.

GELAAGD HR++ BEGLAZING

N.V.T.

N.V.T.

N.V.T.

N.V.T.

N.V.T.

N.V.T.

—



ZIE DETAILS

POEDERCOATEN VOOR BUITEN, RAL 7040 MAT 30% GLANSGRAAD

GLASDICHTING BUITEN: STOPVERF KIT DL CHEMICALS PARABOND MONUMENT RAL 7040

GLASDICHTING BUITEN BOVENDETAIL: GLASLAT 901.352+PE CELBAND VR500 9x6 MM

GLASDICHTING BINNEN: EPDM CELBAND VR580 ZWART 12x5 MM TWEE—ZIJDIG ZELFKLEVEND

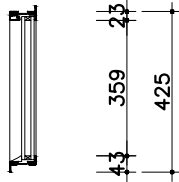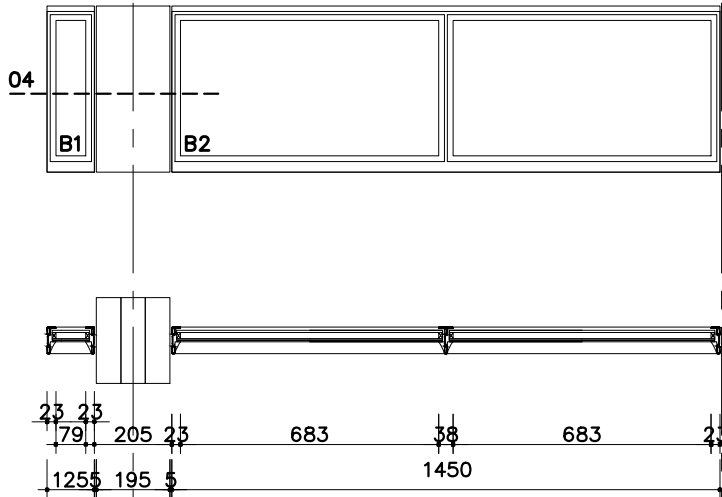

VOORLOPIG

MATEN IN HET WERK CONTROLEREN | MONTEREN/STELLEN RAMEN CONFORM OPGAVE LEVERANCIER

ASWA Architecten bv Seggeweg 80 3237 MK Vierpolders T. +31 (0)10 413 90 33	project Gevels Ruppertgebouw UU te Utrecht		getekend HA	werknummer 2001	fase BV
	onderwerp Kozijnenstaat Merk B	datum 19-04-2024 gewijzigd -	schaal 1:20 bestandsnaam 2001_BV_240419.dwg	nr. 1.22.02	



MERK
POSITIE

AANTAL
KOZIJN
DEUR
GLAS
PANEEL
GREEP
HANGWERK
SLUITWERK
DEURDRANGERS
BRANDWERENDHEID
AANSLUITING
KLEUR
OPMERKINGEN

C
DAKRAMEN IN GROTE HAL

1
FORSTER UNICO XS
N.V.T.
GELAAGD HR++ BEGLAZING
N.V.T.
N.V.T.
N.V.T.
N.V.T.
N.V.T.
N.V.T.
—
ZIE DETAILS
POEDERCOATEN VOOR BUITEN, RAL 7040 MAT 30% GLANSGRAAD

GLASDICHTING BUITEN: STOPVERF KIT DL CHEMICALS PARABOND MONUMENT RAL 7040
GLASDICHTING BUITEN BOVENDETAIL: GLASLAT 901.352+PE CELBAND VR500 9x6 MM
GLASDICHTING BINNEN: EPDM CELBAND VR580 ZWART 12x5 MM TWEE–ZIJDIG
ZELFKLEVEND

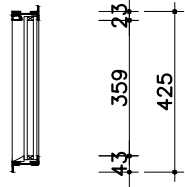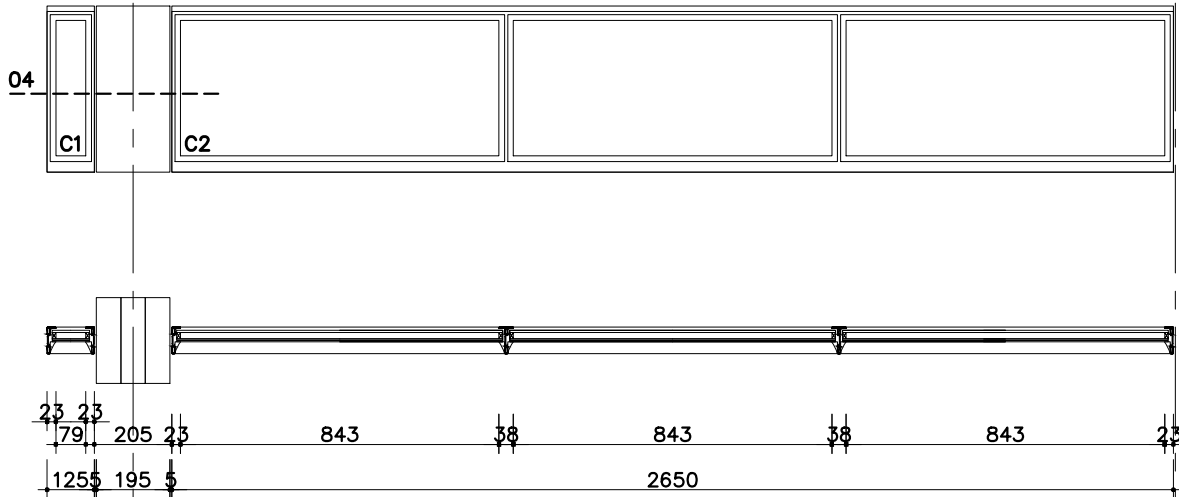

VOORLOPIG

MATEN IN HET WERK CONTROLEREN | MONTEREN/STELLEN RAMEN CONFORM OPGAVE LEVERANCIER

ASWA

Architecten bv
Seggeweg 80
3237 MK Vierpolders
T. +31 (0)10 413 90 33

project
Gevels Ruppertgebouw UU te Utrecht

onderwerp
Kozijnenstaat
Merk C

datum
19-04-2024
gewijzigd
-

wijz.

schaal
1:20
bestandsnaam
2001_BV_240419.dwg

getekend
HA



werknummer
2001
fase
BV

nr.
1.22.03

MERK
POSITIE

D
DAKRAMEN IN GROTE HAL


AANTAL	2
KOZIJN	FORSTER UNICO XS
DEUR	N.V.T.
GLAS	GELAAGD HR++ BEGLAZING
PANEEL	N.V.T.
GREEP	N.V.T.
HANGWERK	N.V.T.
SLUITWERK	N.V.T.
DEURDRANGERS	N.V.T.
BRANDWERENDHEID	—
AANSLUITING	ZIE DETAILS
KLEUR & OPMERKINGEN	POEDERCOATEN VOOR BUITEN, RAL 7040 MAT 30% GLANSGRAAD
	GLASDICHTING BUITEN: STOPVERF KIT DL CHEMICALS PARABOND MONUMENT RAL 7040
	GLASDICHTING BUITEN BOVENDETAIL: GLASLAT 901.352+PE CELBAND VR500 9x6 MM
	GLASDICHTING BINNEN: EPDM CELBAND VR580 ZWART 12x5 MM TWEE—ZIJDIG ZELFKLEVEND

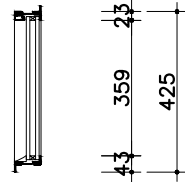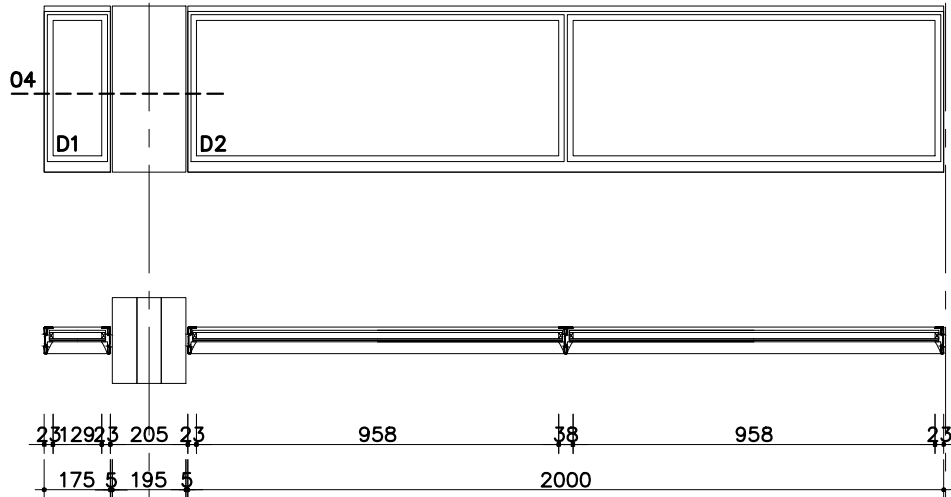

VOORLOPIG

MATEN IN HET WERK CONTROLEREN | MONTEREN/STELLEN RAMEN CONFORM OPGAVE LEVERANCIER

ASWA Architecten bv Seggeweg 80 3237 MK Vierpolders T. +31 (0)10 413 90 33	project Gevels Ruppertgebouw UU te Utrecht	getekend HA	werknummer 2001	fase BV
	onderwerp Kozijnenstaat Merk D	datum 19-04-2024 gewijzigd -	schaal 1:20 bestandsnaam 2001_BV_240419.dwg	nr. 1.22.04

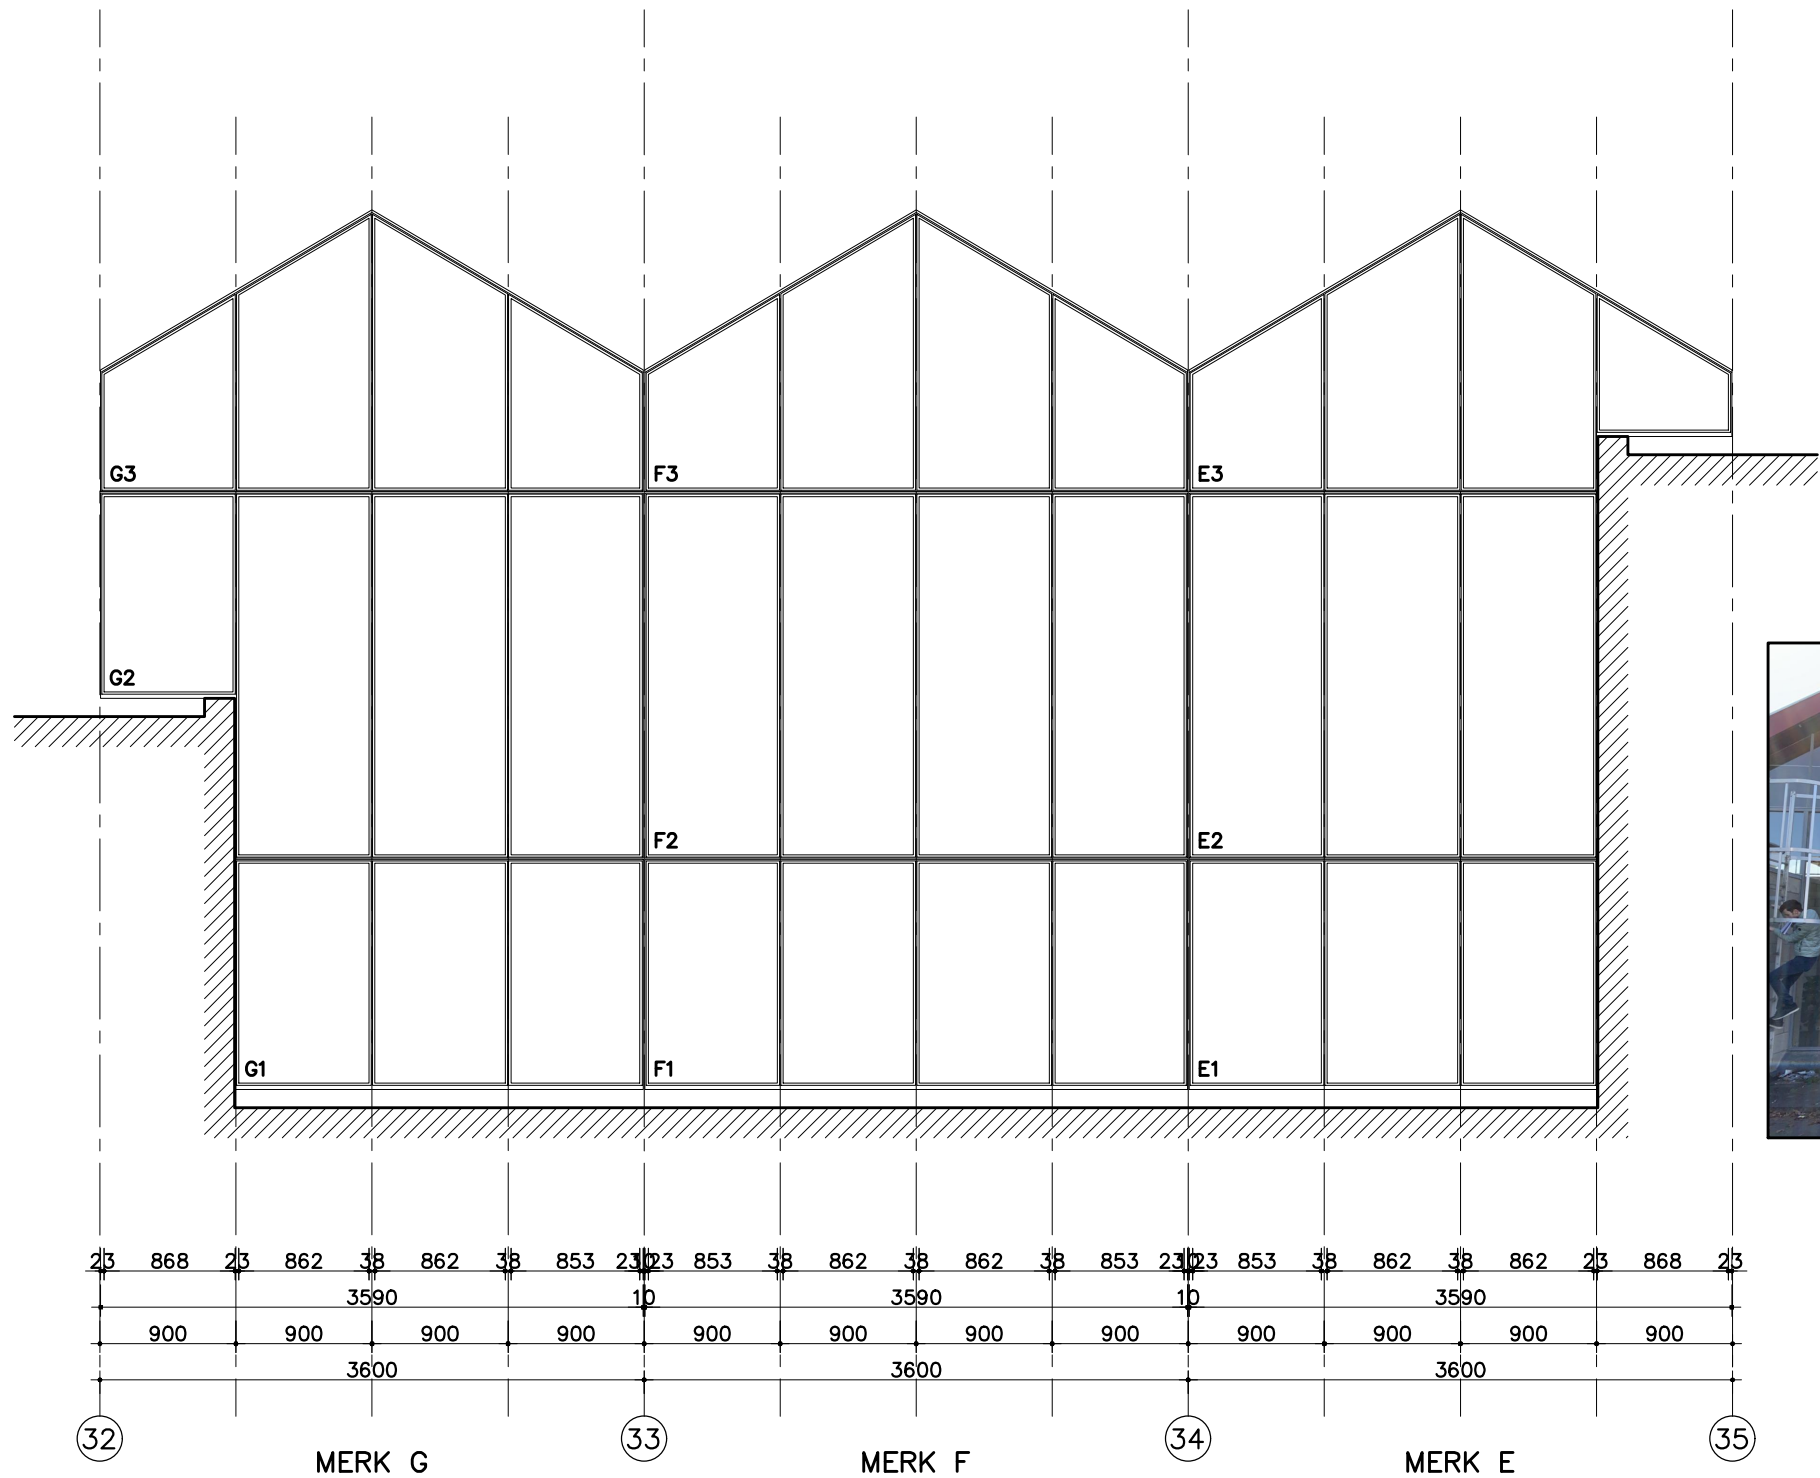

MERK
POSITIE

E, F & G
BOVEN ENTREE VAN GROTE HAL

AANTAL	1
KOZIJN	FORSTER UNICO XS
DEUR	N.V.T.
GLAS	GELAAGD HR++ BEGLAZING
PANEEL	N.V.T.
GREEP	N.V.T.
HANGWERK	N.V.T.
SLUITWERK	N.V.T.
DEURDRANGERS	N.V.T.
BRANDWERENDHEID	—
AANSLUITING	ZIE DETAILS
KOZIJN & DEUR	POEDERCOATEN VOOR BUITEN, RAL 7040 MAT 30% GLANSGRAAD
KLEUR	
OPMERKINGEN	

GLASDICHTING BUITEN: STOPVERF KIT DL CHEMICALS PARABOND MONUMENT RAL 7040
GLASDICHTING BUITEN BOVENDETAIL: GLASLAT 901.352+PE CELBAND VR500 9x6 MM
GLASDICHTING BUITEN BOVENDETAIL: GLASLAT 901.352+PE CELBAND VR500 9x6 MM

VOORLOPIG

MATEN IN HET WERK CONTROLEREN | MONTEREN/STELLEN RAMEN CONFORM OPGAVE LEVERANCIER

ASWA Architecten bv Seggeweg 80 3237 MK Vierpolders T. +31 (0)10 413 90 33	project Gevels Ruppertgebouw UU te Utrecht	getekend HA	werknnummer 2001	fase BV
	onderwerp Kozijnenstaat Merk E, F & G	datum 19-04-2024 gewijzigd -	schaal 1:50 bestandsnaam 2001_BV_240419.dwg	nr. 1.22.05



MERK
POSITIE

E1
DAKRAMEN IN GROTE HAL

- AANTAL

KOZIJN

DEUR

GLAS

PANEEL

GREEP

HANGWERK

SLUITWERK

DEURDRANGERS

BRANDWERENDHEID

AANSLUITING

OPMERKING & KLEUR

OPMERKINGEN
- 1

FORSTER UNICO XS

N.V.T.

GELAAGD HR++ BEGLAZING

N.V.T.

N.V.T.

N.V.T.

N.V.T.

N.V.T.

N.V.T.

—


ZIE DETAILS

POEDERCOATEN VOOR BUITEN, RAL 7040 MAT 30% GLANSGRAAD

GLASDICHTING BUITEN: STOPVERF KIT DL CHEMICALS PARABOND MONUMENT RAL 7040

GLASDICHTING BINNEN: EPDM CELBAND VR580 ZWART 12x5 MM TWEE—ZIJDIG

ZELFKLEVEND

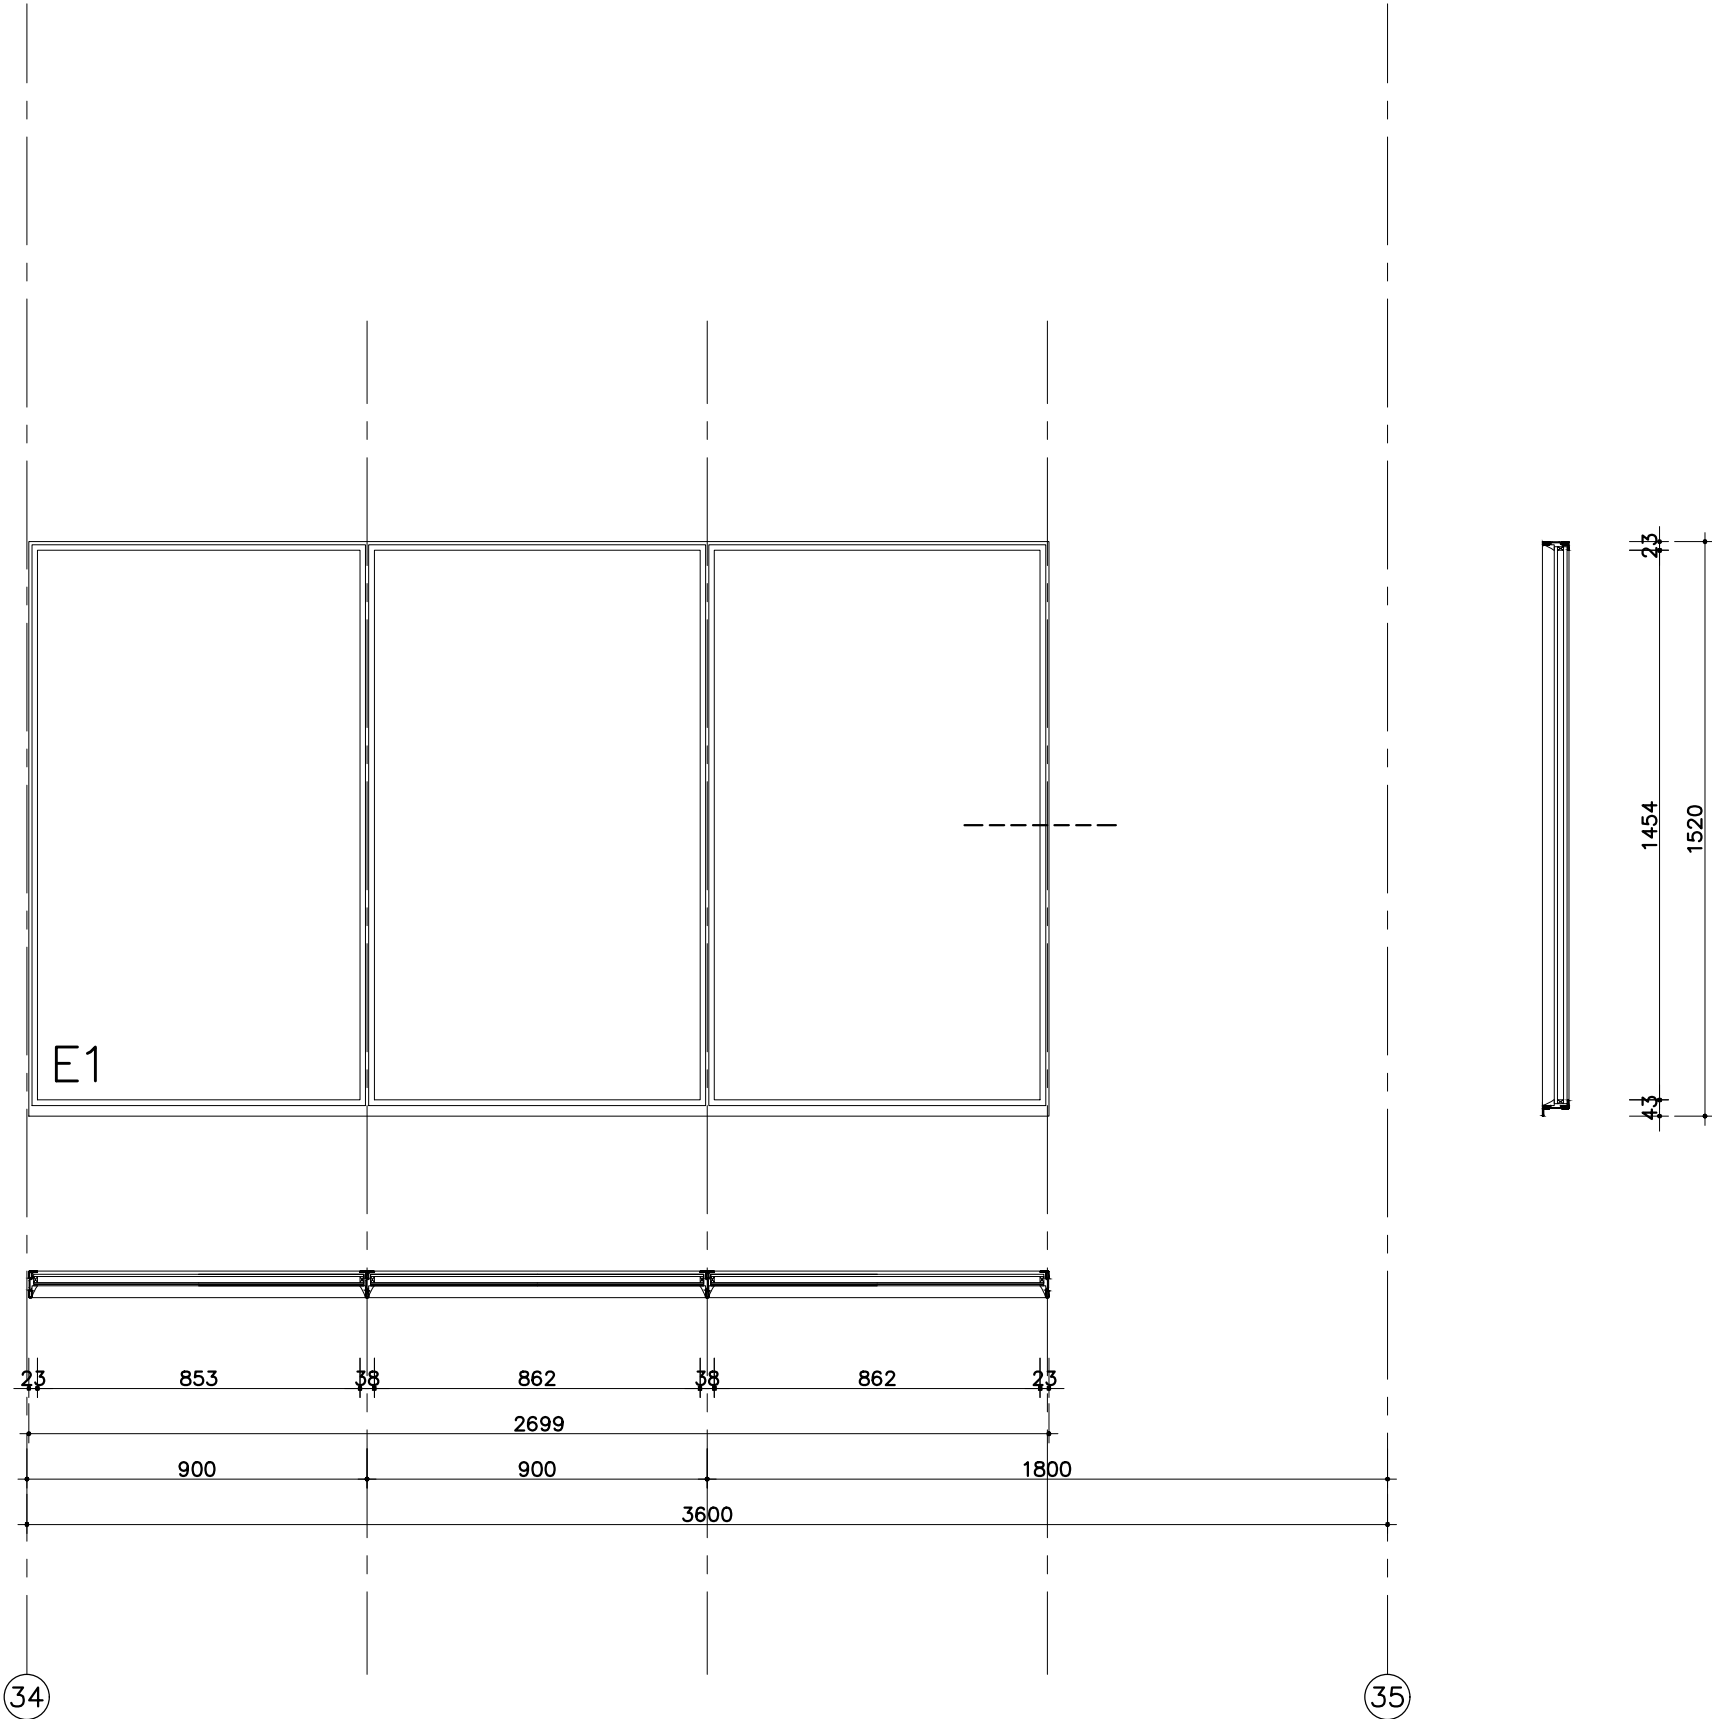

VOORLOPIG

MATEN IN HET WERK CONTROLEREN | MONTEREN/STELLEN RAMEN CONFORM OPGAVE LEVERANCIER


ASWA Architecten bv Seggeweg 80 3237 MK Vierpolders T. +31 (0)10 413 90 33	project Gevels Ruppertgebouw UU te Utrecht		getekend HA	werknnummer 2001	fase BV
	onderwerp Kozijnenstaat Merk E1	datum 19-04-2024 gewijzigd -	schaal 1:20 bestandsnaam 2001_BV_240419.dwg	nr. 1.22.06	



MERK
POSITIE

E2
DAKRAMEN IN GROTE HAL





AANTAL	1
KOZIJN	FORSTER UNICO XS
DEUR	N.V.T.
GLAS	GELAAGD HR++ BEGLAZING
PANEEL	N.V.T.
GREEP	N.V.T.
HANGWERK	N.V.T.
SLUITWERK	N.V.T.
DEURDRANGERS	N.V.T.
BRANDWERENDHEID	—
AANSLUITING	ZIE DETAILS
KLEUR & OPMERKINGEN	POEDERCOATEN VOOR BUITEN, RAL 7040 MAT 30% GLANSGRAAD
	GLASDICHTING BUITEN: STOPVERF KIT DL CHEMICALS PARABOND MONUMENT RAL 7040
	GLASDICHTING BINNEN: EPDM CELBAND VR580 ZWART 12x5 MM TWEE—ZIJDIG ZELFKLEVEND

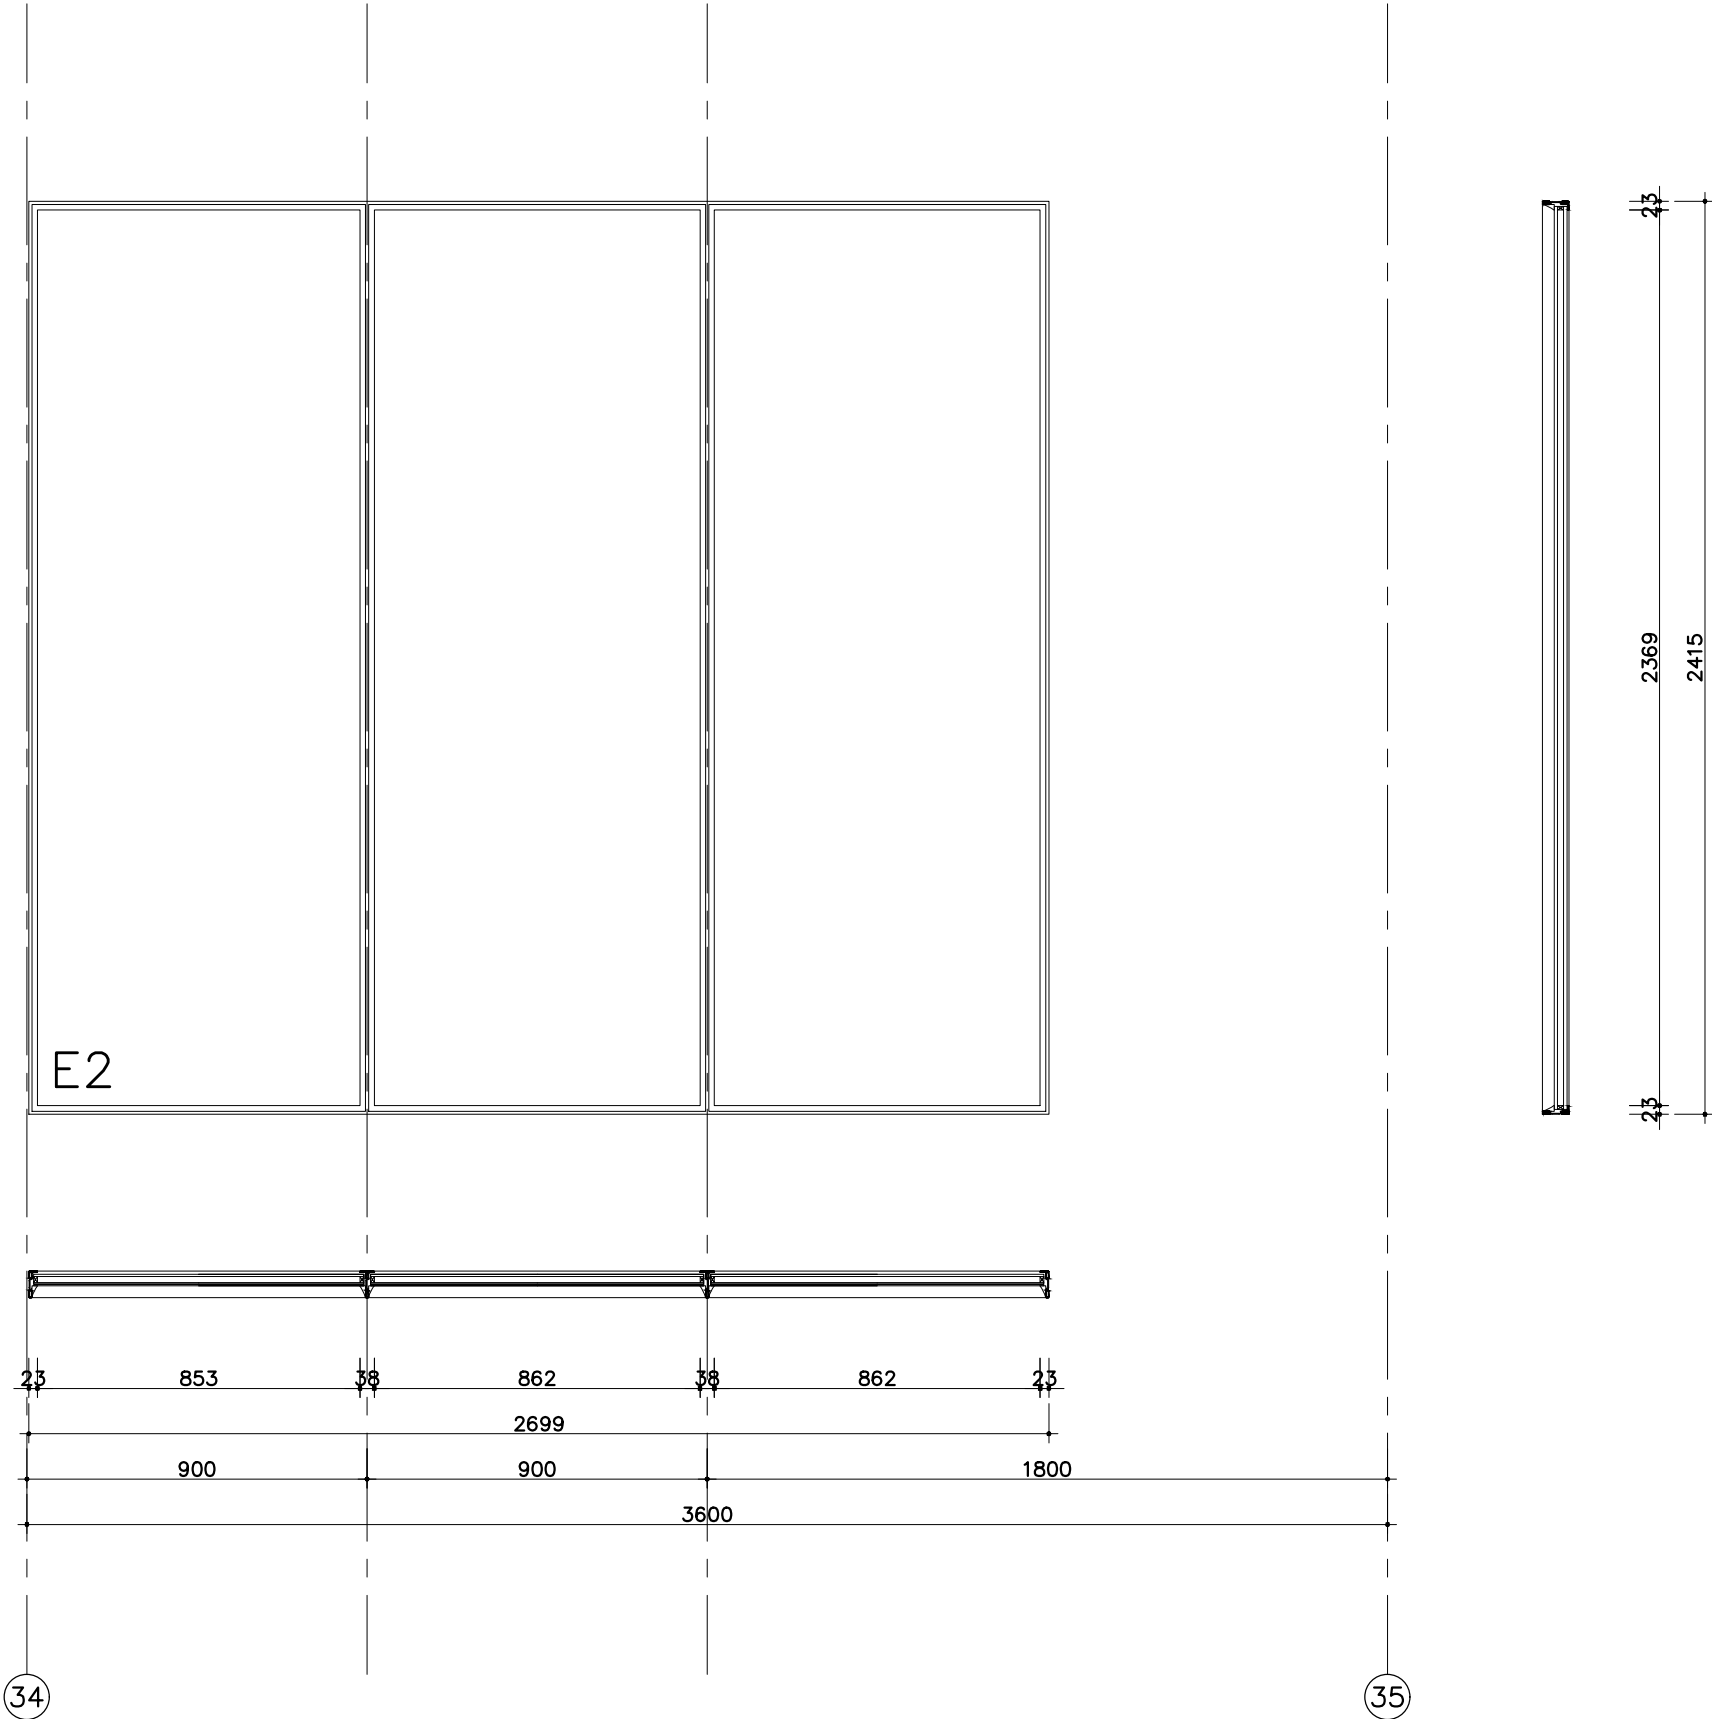

VOORLOPIG

MATEN IN HET WERK CONTROLEREN | MONTEREN/STELLEN RAMEN CONFORM OPGAVE LEVERANCIER

ASWA Architecten bv Seggeweg 80 3237 MK Vierpolders T. +31 (0)10 413 90 33	project Gevels Ruppertgebouw UU te Utrecht	getekend HA	werknnummer 2001	fase BV
	onderwerp Kozijnenstaat Merk E2	datum 19-04-2024 gewijzigd -	schaal 1:20 bestandsnaam 2001_BV_240419.dwg	nr. 1.22.07

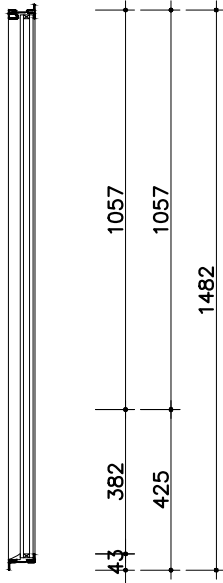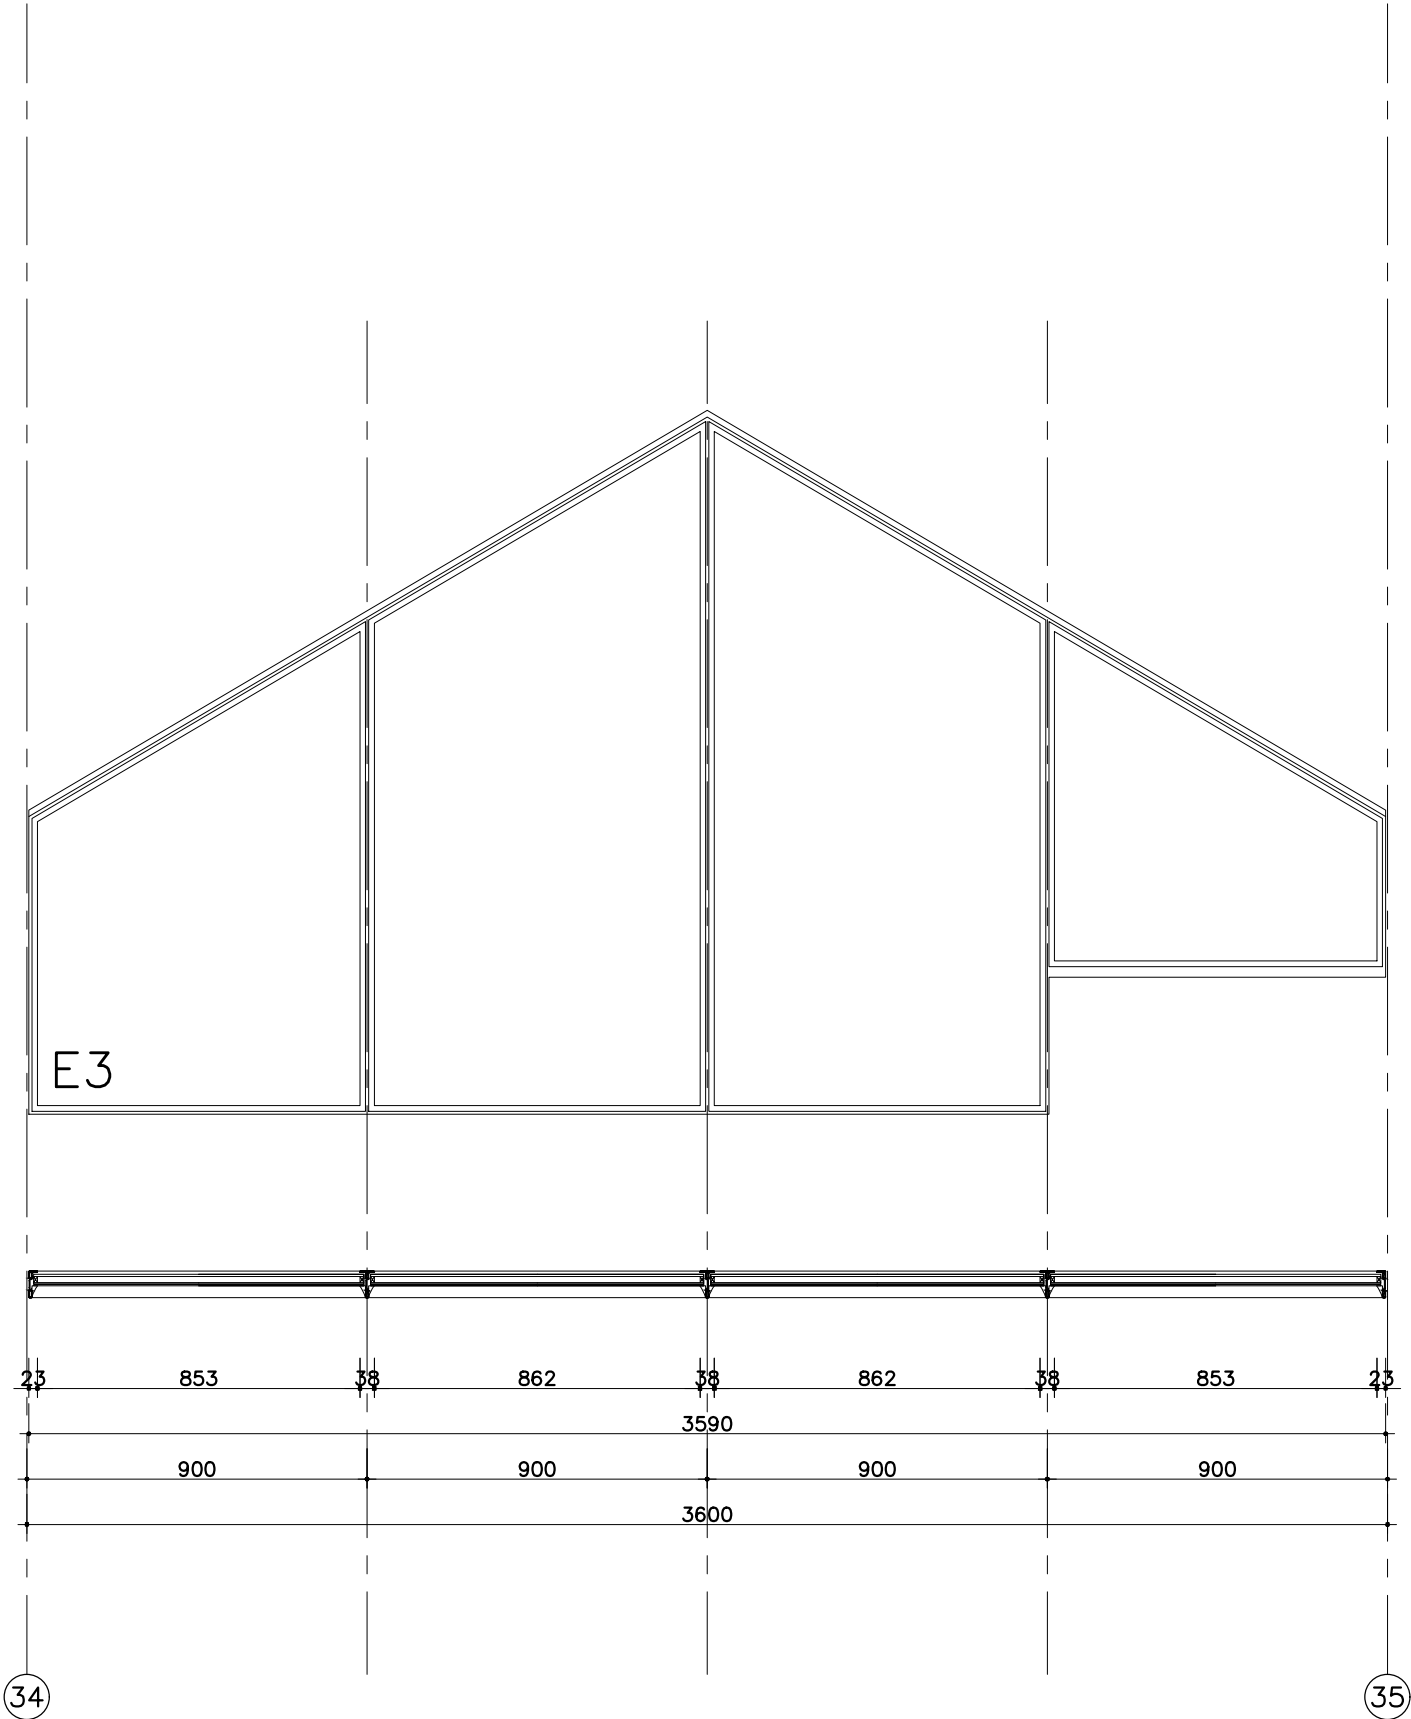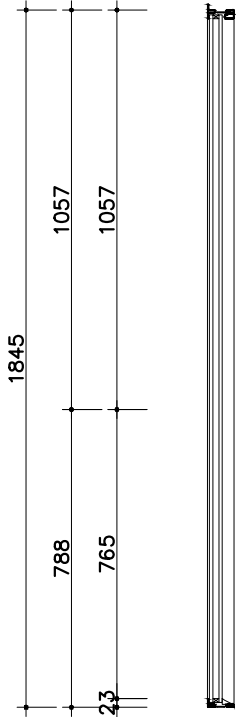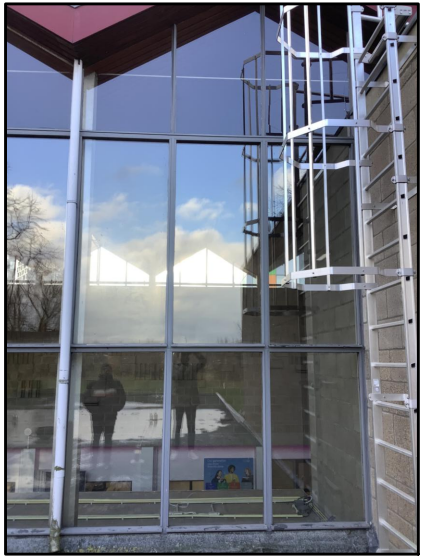

MERK
POSITIE

E3
DAKRAMEN IN GROTE HAL

AANTAL	1
KOZIJN	FORSTER UNICO XS
DEUR	N.V.T.
GLAS	GELAAGD HR++ BEGLAZING
PANEEL	N.V.T.
GREEP	N.V.T.
HANGWERK	N.V.T.
SLUITWERK	N.V.T.
DEURDRANGERS	N.V.T.
BRANDWERENDHEID	—
AANSLUITING	ZIE DETAILS
KLEUR	POEDERCOATEN VOOR BUITEN, RAL 7040 MAT 30% GLANSGRAAD
OPMERKINGEN	GLASDICHTING BUITEN: STOPVERF KIT DL CHEMICALS PARABOND MONUMENT RAL 7040 GLASDICHTING BUITEN BOVENDETAIL: GLASLAT 901.352+PE CELBAND VR500 9x6 MM GLASDICHTING BINNEN: EPDM CELBAND VR580 ZWART 12x5 MM TWEE—ZIJDIG ZELFKLEVEND

VOORLOPIG

MATEN IN HET WERK CONTROLEREN | MONTEREN/STELLEN RAMEN CONFORM OPGAVE LEVERANCIER


ASWA Architecten bv Seggeweg 80 3237 MK Vierpolders T. +31 (0)10 413 90 33	project Gevels Ruppertgebouw UU te Utrecht	getekend HA	werknnummer 2001	fase BV
	onderwerp Kozijnenstaat Merk E3	datum 19-04-2024 gewijzigd -	schaal 1:20 bestandsnaam 2001_BV_240419.dwg	nr. 1.22.08



MERK
POSITIE

F1
DAKRAMEN IN GROTE HAL


AANTAL	1
KOZIJN	FORSTER UNICO XS
DEUR	N.V.T.
GLAS	GELAAGD HR++ BEGLAZING
PANEEL	N.V.T.
GREEP	N.V.T.
HANGWERK	N.V.T.
SLUITWERK	N.V.T.
DEURDRANGERS	N.V.T.
BRANDWERENDHEID	—
AANSLUITING	ZIE DETAILS
KLEURING & KLEUR	POEDERCOATEN VOOR BUITEN, RAL 7040 MAT 30% GLANSGRAAD
OPMERKINGEN	GLASDICHTING BUITEN: STOPVERF KIT DL CHEMICALS PARABOND MONUMENT RAL 7040 GLASDICHTING BINNEN: EPDM CELBAND VR580 ZWART 12x5 MM TWEE—ZIJDIG ZELFKLEVEND

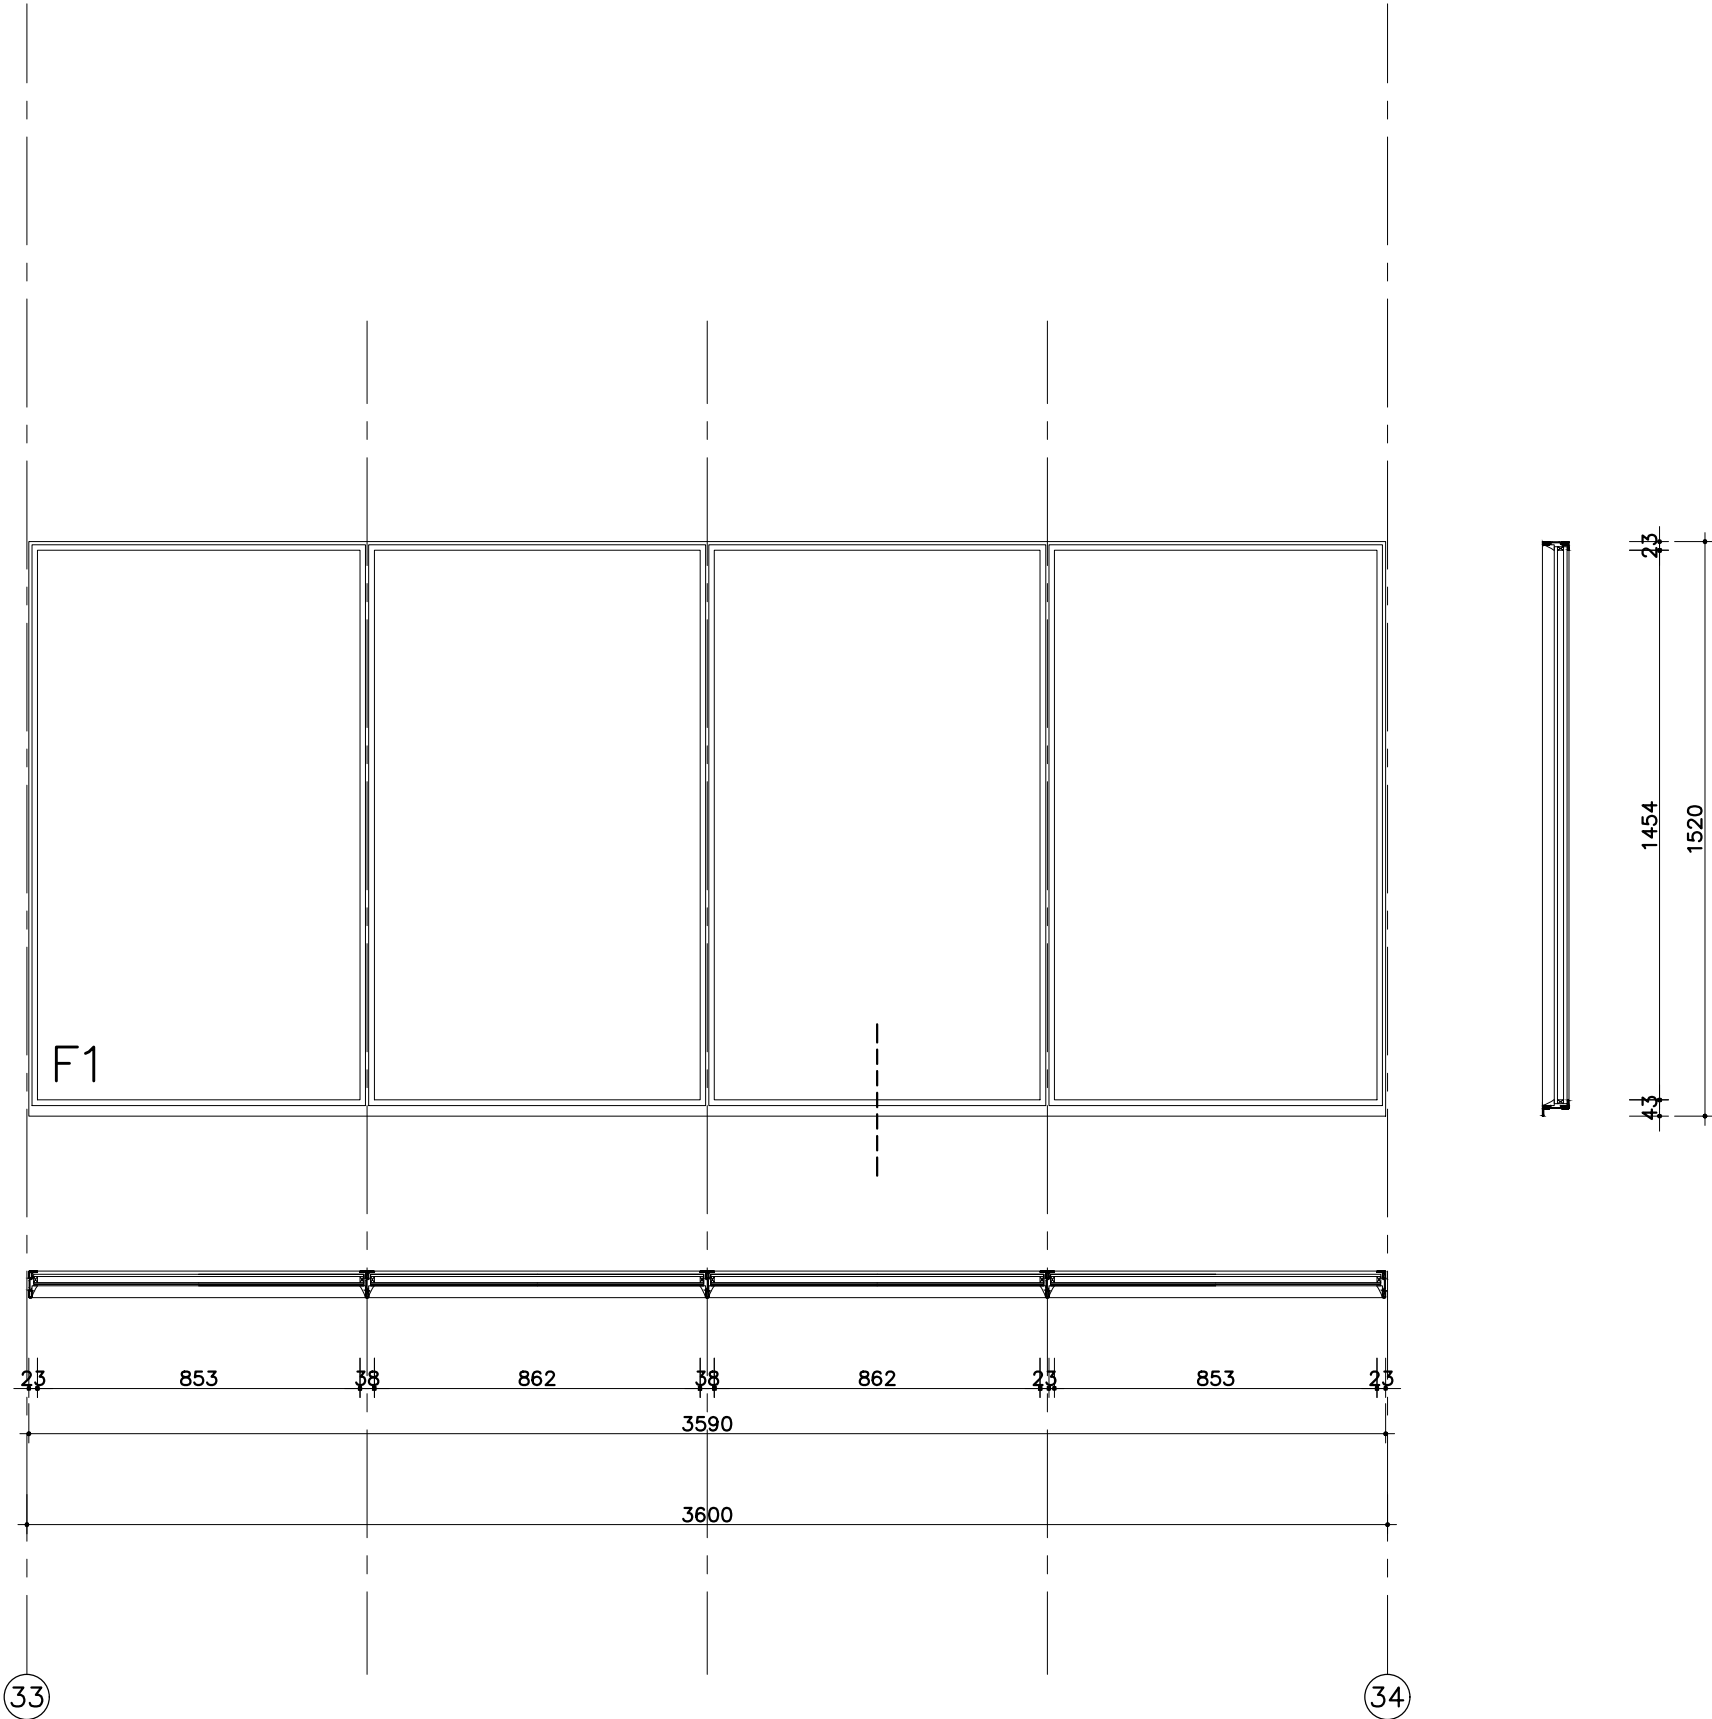

VOORLOPIG

MATEN IN HET WERK CONTROLEREN | MONTEREN/STELLEN RAMEN CONFORM OPGAVE LEVERANCIER

ASWA Architecten bv Seggeweg 80 3237 MK Vierpolders T. +31 (0)10 413 90 33	project Gevels Ruppertgebouw UU te Utrecht	getekend HA	werknummer 2001	fase BV
	onderwerp Kozijnenstaat Merk F1	datum 19-04-2024 gewijzigd -	schaal 1:20 bestandsnaam 2001_BV_240419.dwg	nr. 1.22.09

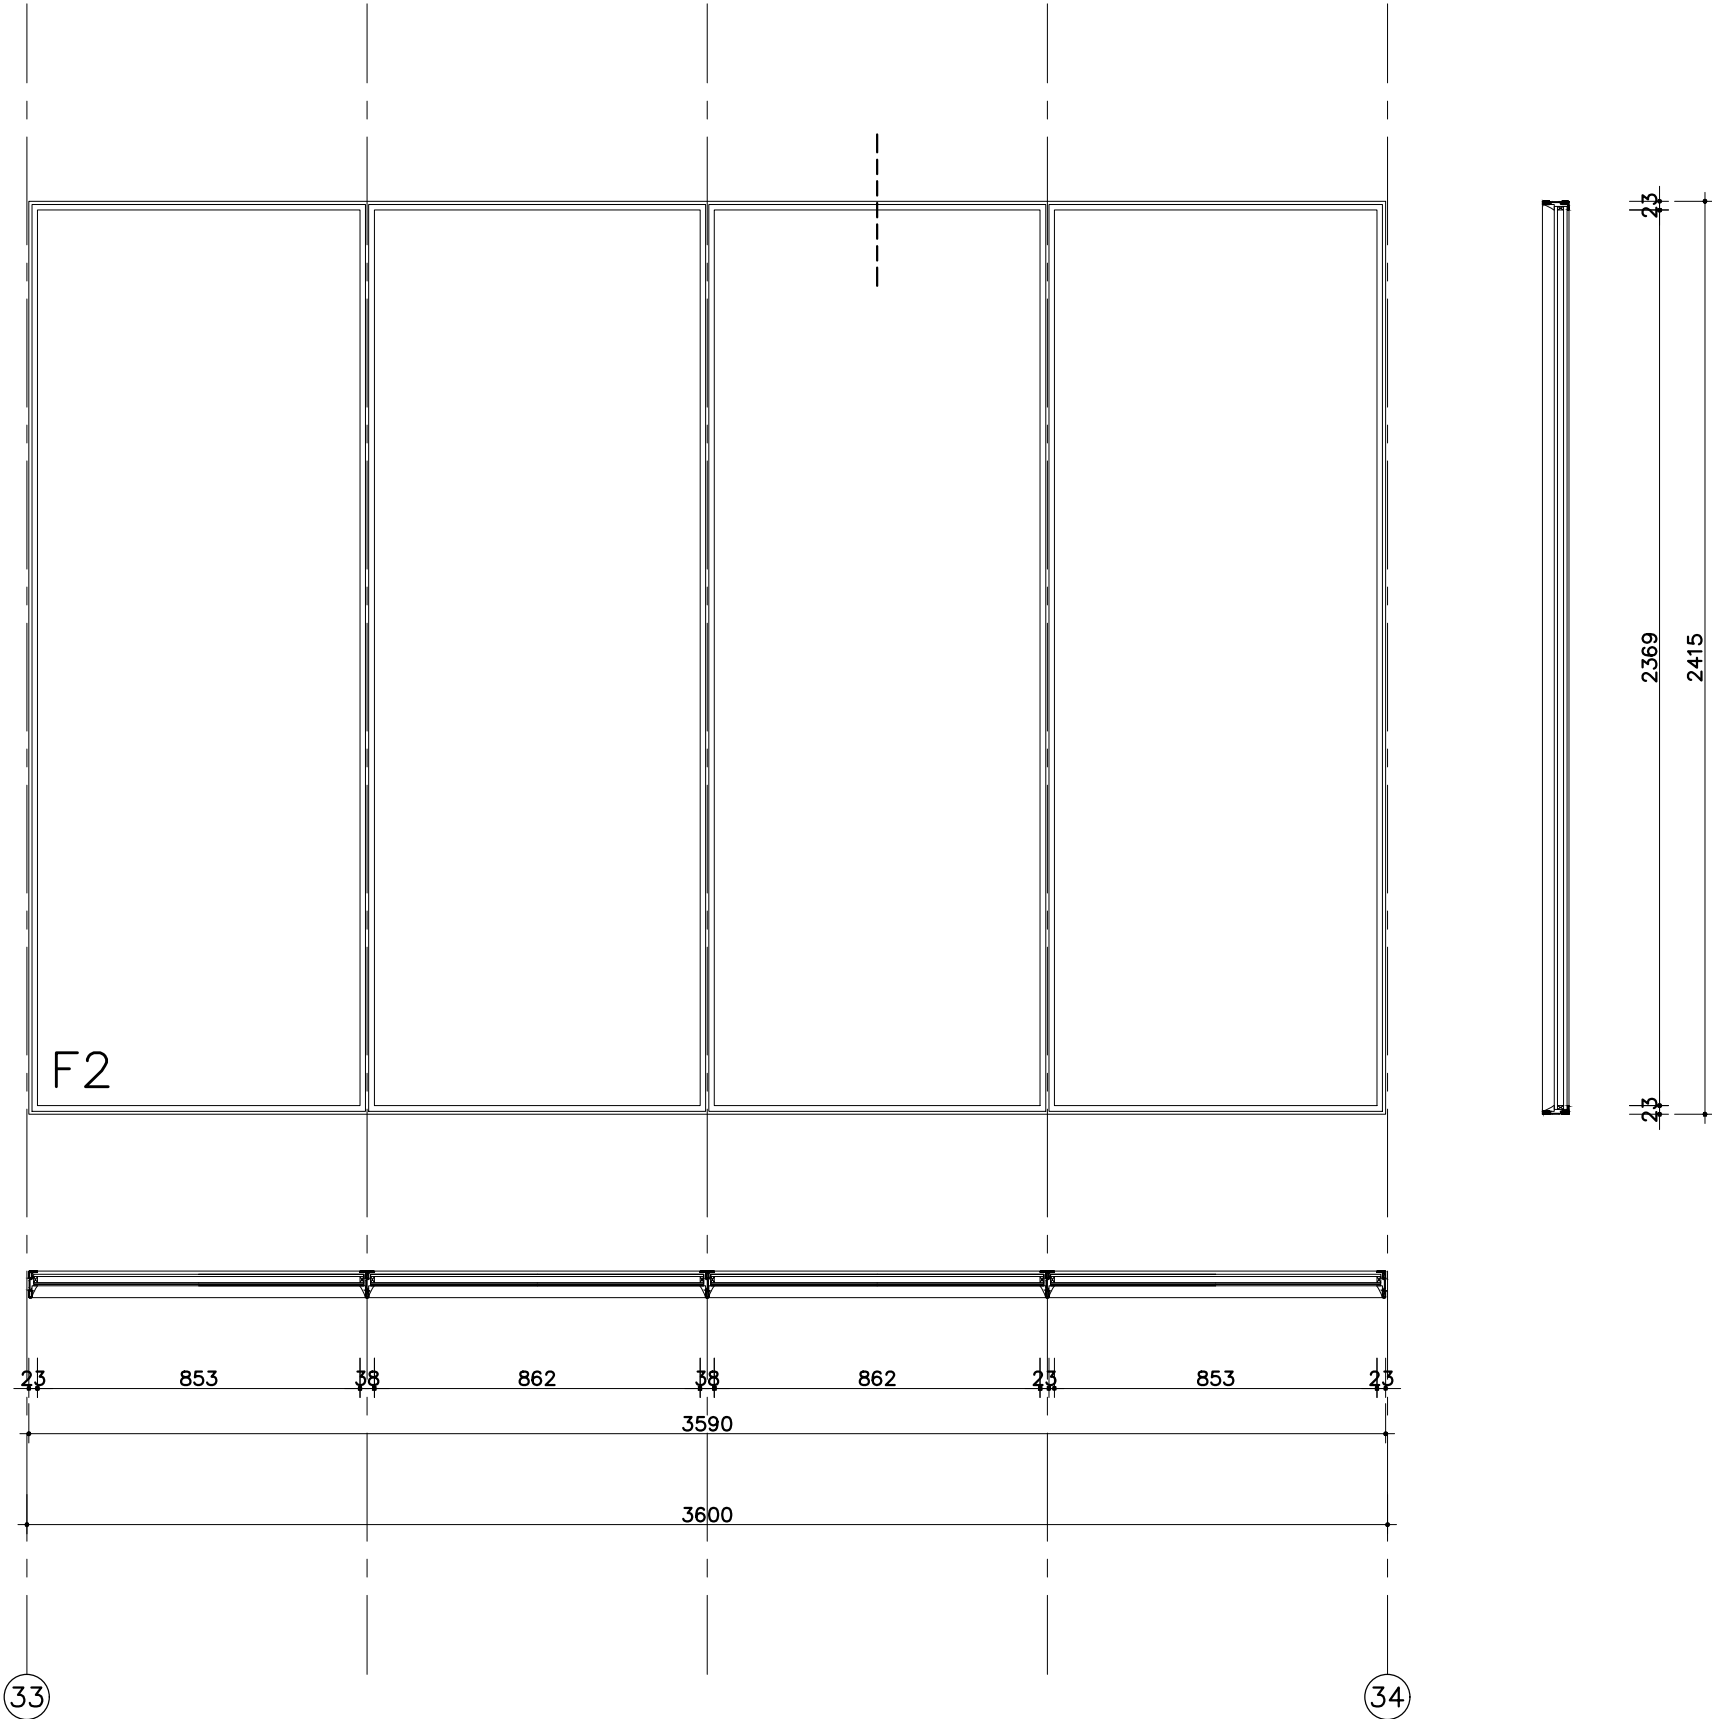

MERK
POSITIE

F2
DAKRAMEN IN GROTE HAL

AANTAL	1
KOZIJN	FORSTER UNICO XS
DEUR	N.V.T.
GLAS	GELAAGD HR++ BEGLAZING
PANEEL	N.V.T.
GREEP	N.V.T.
HANGWERK	N.V.T.
SLUITWERK	N.V.T.
DEURDRANGERS	N.V.T.
BRANDWERENDHEID	—
AANSLUITING	ZIE DETAILS
KLEUR & OPMERKINGEN	POEDERCOATEN VOOR BUITEN, RAL 7040 MAT 30% GLANSGRAAD
	GLASDICHTING BUITEN: STOPVERF KIT DL CHEMICALS PARABOND MONUMENT RAL 7040
	GLASDICHTING BINNEN: EPDM CELBAND VR580 ZWART 12x5 MM TWEE—ZIJDIG ZELFKLEVEND

VOORLOPIG

MATEN IN HET WERK CONTROLEREN | MONTEREN/STELLEN RAMEN CONFORM OPGAVE LEVERANCIER


ASWA Architecten bv Seggeweg 80 3237 MK Vierpolders T. +31 (0)10 413 90 33	project Gevels Ruppertgebouw UU te Utrecht	getekend HA	werknummer 2001	fase BV
	onderwerp Kozijnenstaat Merk F2	datum 19-04-2024 gewijzigd -	schaal 1:20 bestandsnaam 2001_BV_240419.dwg	nr. 1.22.10



MERK
POSITIE

F3
DAKRAMEN IN GROTE HAL

AANTAL	1
KOZIJN	FORSTER UNICO XS
DEUR	N.V.T.
GLAS	GELAAGD HR++ BEGLAZING
PANEEL	N.V.T.
GREEP	N.V.T.
HANGWERK	N.V.T.
SLUITWERK	N.V.T.
DEURDRANGERS	N.V.T.
BRANDWERENDHEID	—
AANSLUITING	ZIE DETAILS
KLEURING & KLEUR	POEDERCOATEN VOOR BUITEN, RAL 7040 MAT 30% GLANSGRAAD
OPMERKINGEN	GLASDICHTING BUITEN: STOPVERF KIT DL CHEMICALS PARABOND MONUMENT RAL 7040 GLASDICHTING BUITEN BOVENDETAIL: GLASLAT 901.352+PE CELBAND VR500 9x6 MM GLASDICHTING BINNEN: EPDM CELBAND VR580 ZWART 12x5 MM TWEE—ZIJDIG ZELFKLEVEND

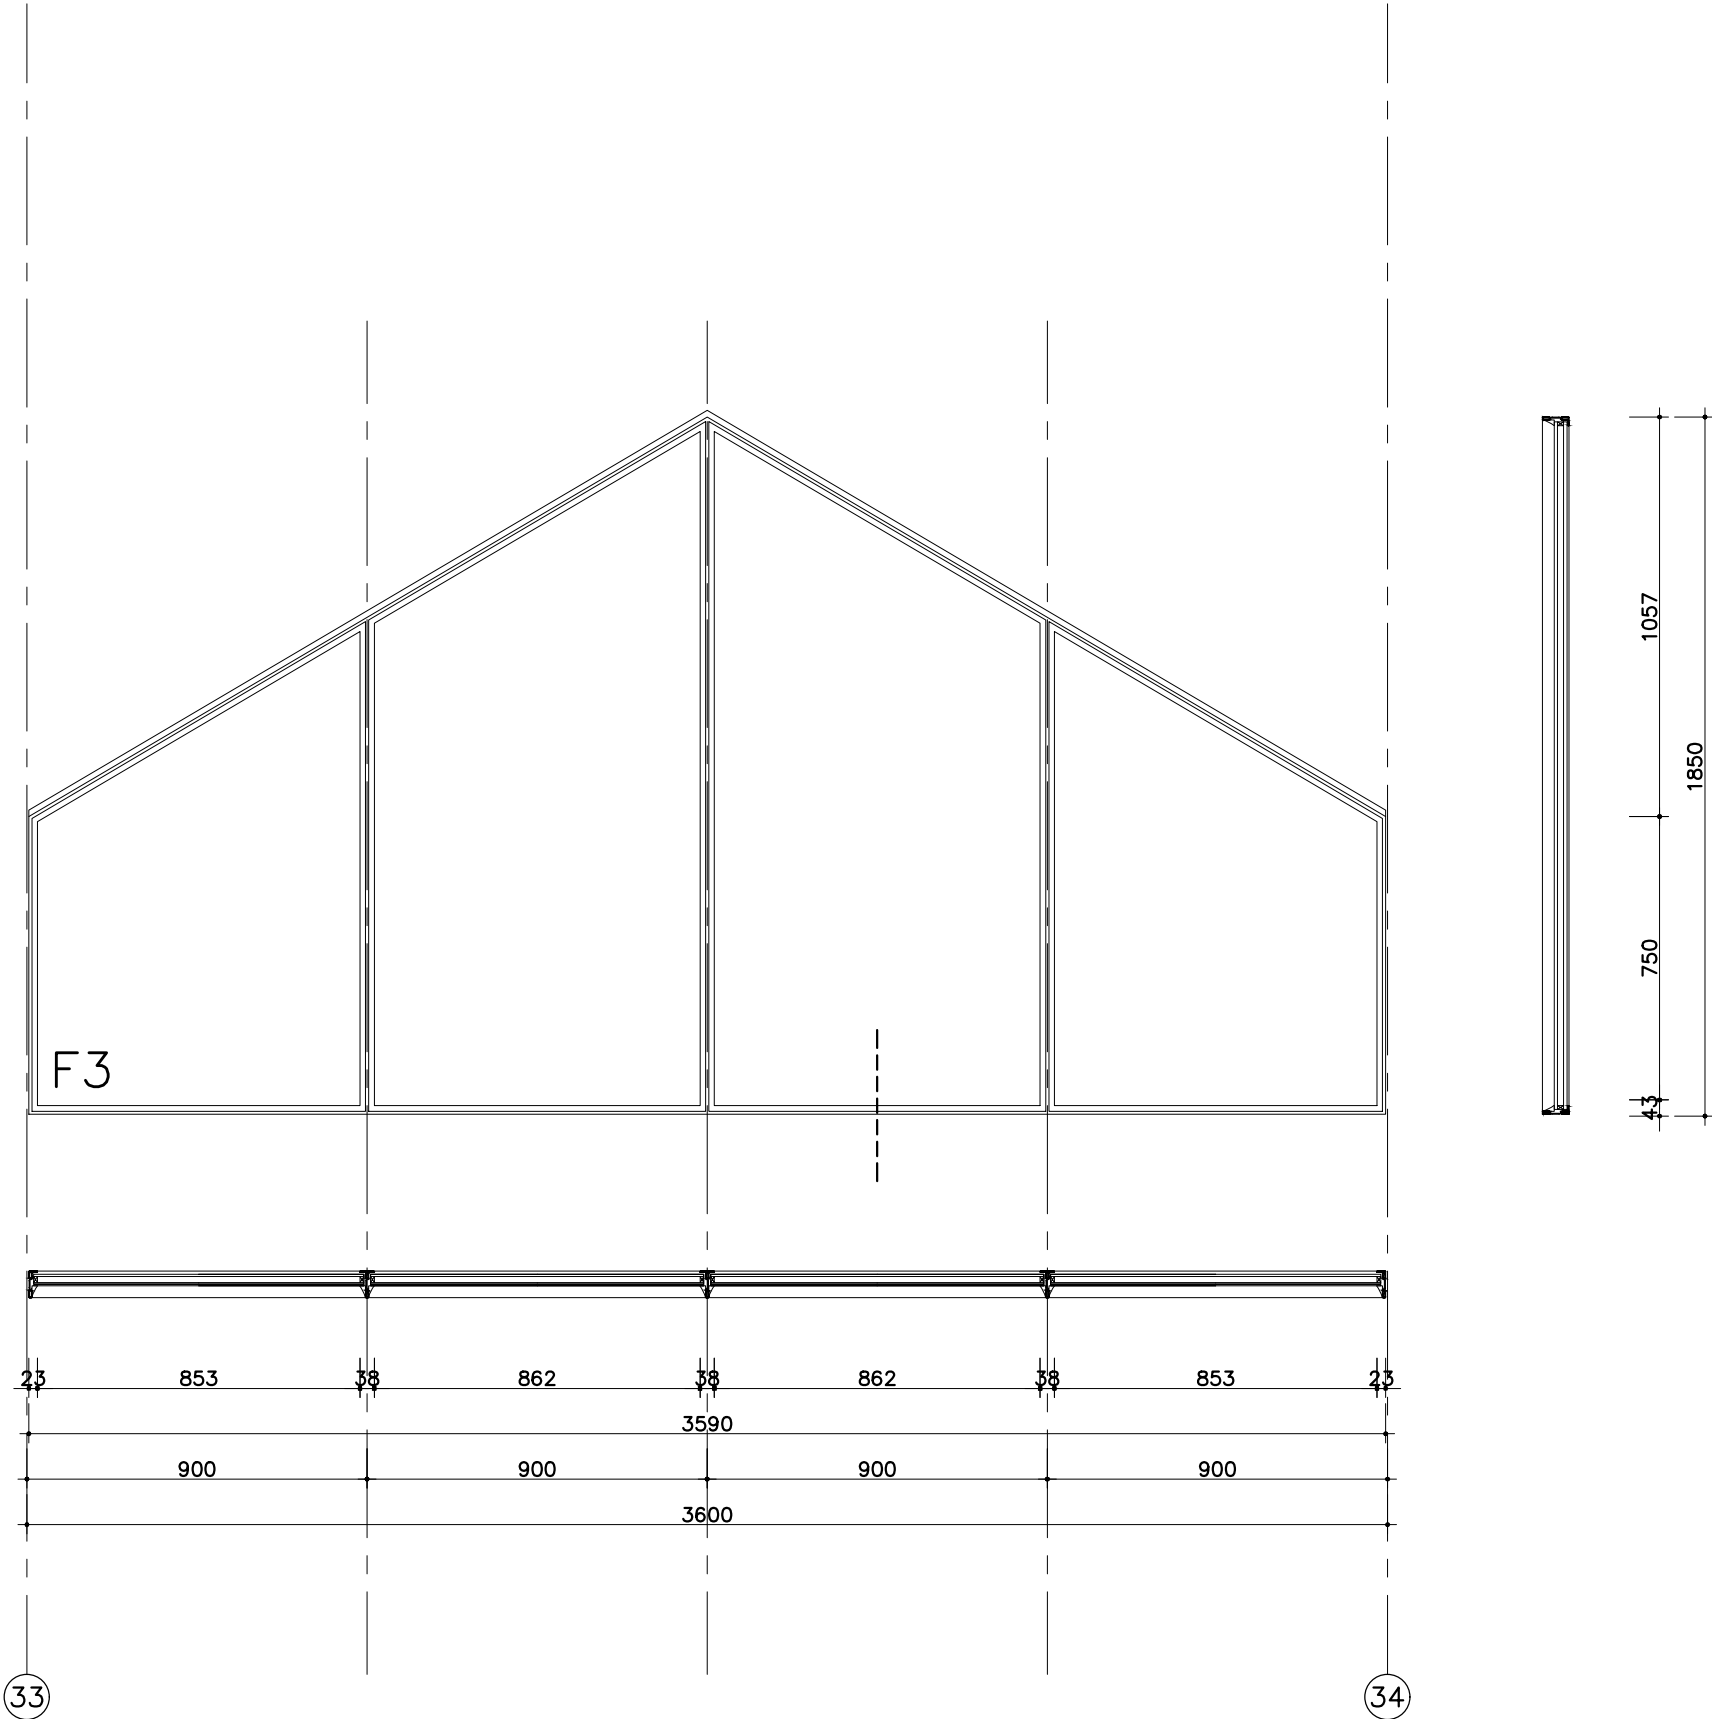

VOORLOPIG

MATEN IN HET WERK CONTROLEREN | MONTEREN/STELLEN RAMEN CONFORM OPGAVE LEVERANCIER


ASWA Architecten bv Seggeweg 80 3237 MK Vierpolders T. +31 (0)10 413 90 33	project Gevels Ruppertgebouw UU te Utrecht	getekend HA	werknnummer 2001	fase BV
	onderwerp Kozijnenstaat Merk F3	datum 19-04-2024 gewijzigd -	schaal 1:20 bestandsnaam 2001_BV_240419.dwg	nr. 1.22.11



MERK
POSITIE

G1
DAKRAMEN IN GROTE HAL




AANTAL	1
KOZIJN	FORSTER UNICO XS
DEUR	N.V.T.
GLAS	GELAAGD HR++ BEGLAZING
PANEEL	N.V.T.
GREEP	N.V.T.
HANGWERK	N.V.T.
SLUITWERK	N.V.T.
DEURDRANGERS	N.V.T.
BRANDWERENDHEID	—
AANSLUITING	ZIE DETAILS
KLEUR & OPMERKINGEN	POEDERCOATEN VOOR BUITEN, RAL 7040 MAT 30% GLANSGRAAD
	GLASDICHTING BUITEN: STOPVERF KIT DL CHEMICALS PARABOND MONUMENT RAL 7040
	GLASDICHTING BINNEN: EPDM CELBAND VR580 ZWART 12x5 MM TWEE—ZIJDIG ZELFKLEVEND

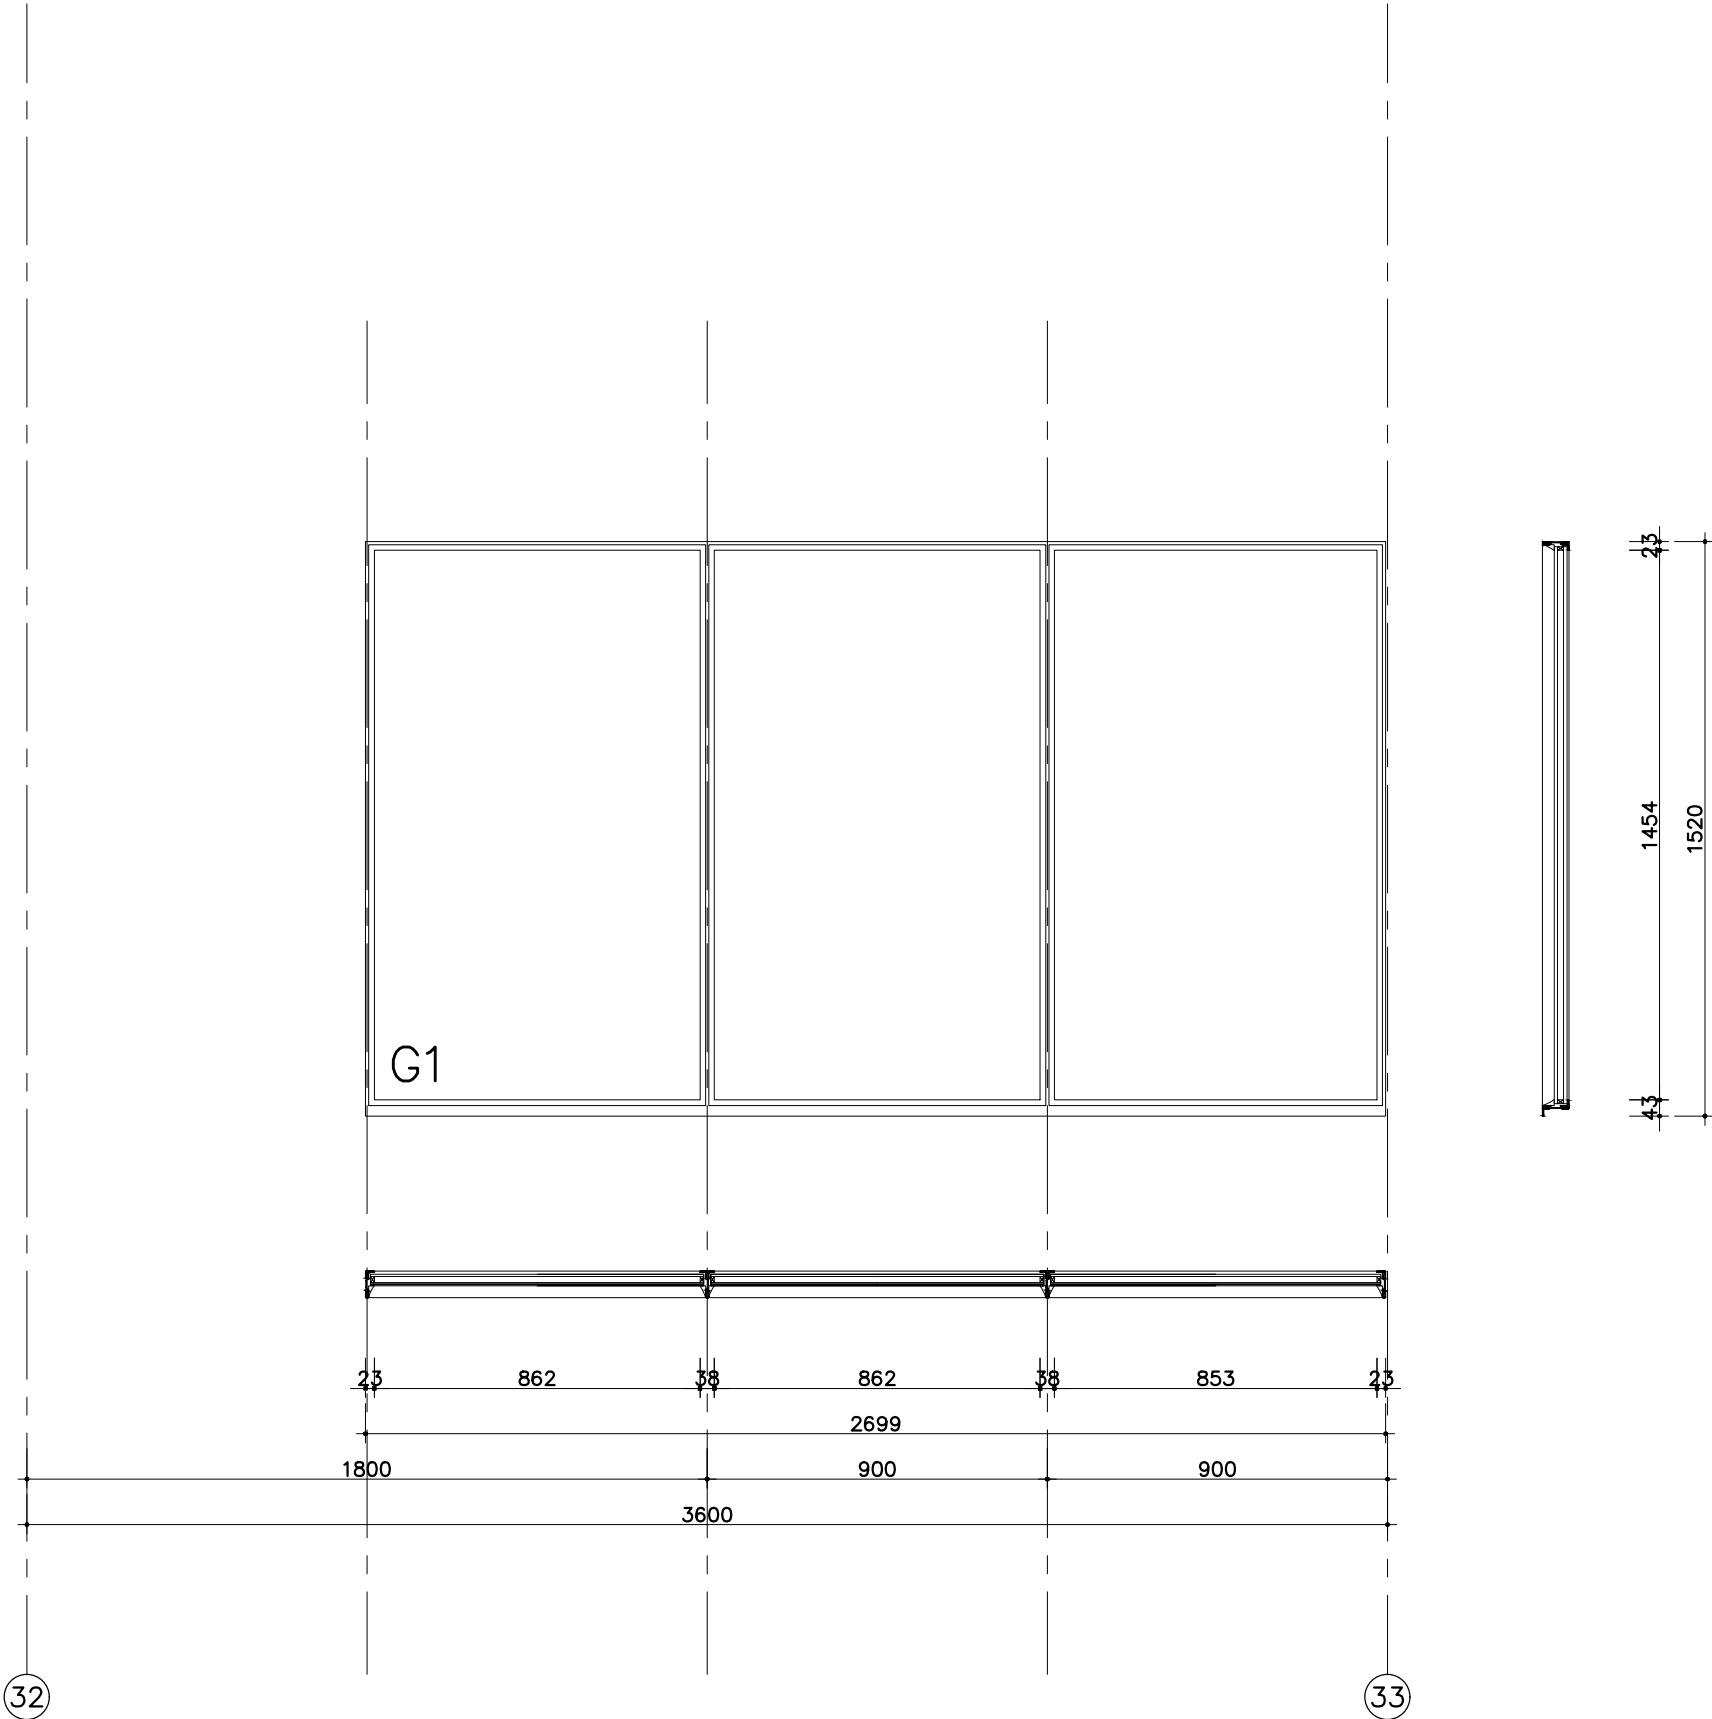

VOORLOPIG

MATEN IN HET WERK CONTROLEREN | MONTEREN/STELLEN RAMEN CONFORM OPGAVE LEVERANCIER

ASWA Architecten bv Seggeweg 80 3237 MK Vierpolders T. +31 (0)10 413 90 33	project Gevels Ruppertgebouw UU te Utrecht	getekend HA	werknnummer 2001	fase BV
	onderwerp Kozijnenstaat Merk G1	datum 19-04-2024 gewijzigd -	schaal 1:20 bestandsnaam 2001_BV_240419.dwg	nr. 1.22.12

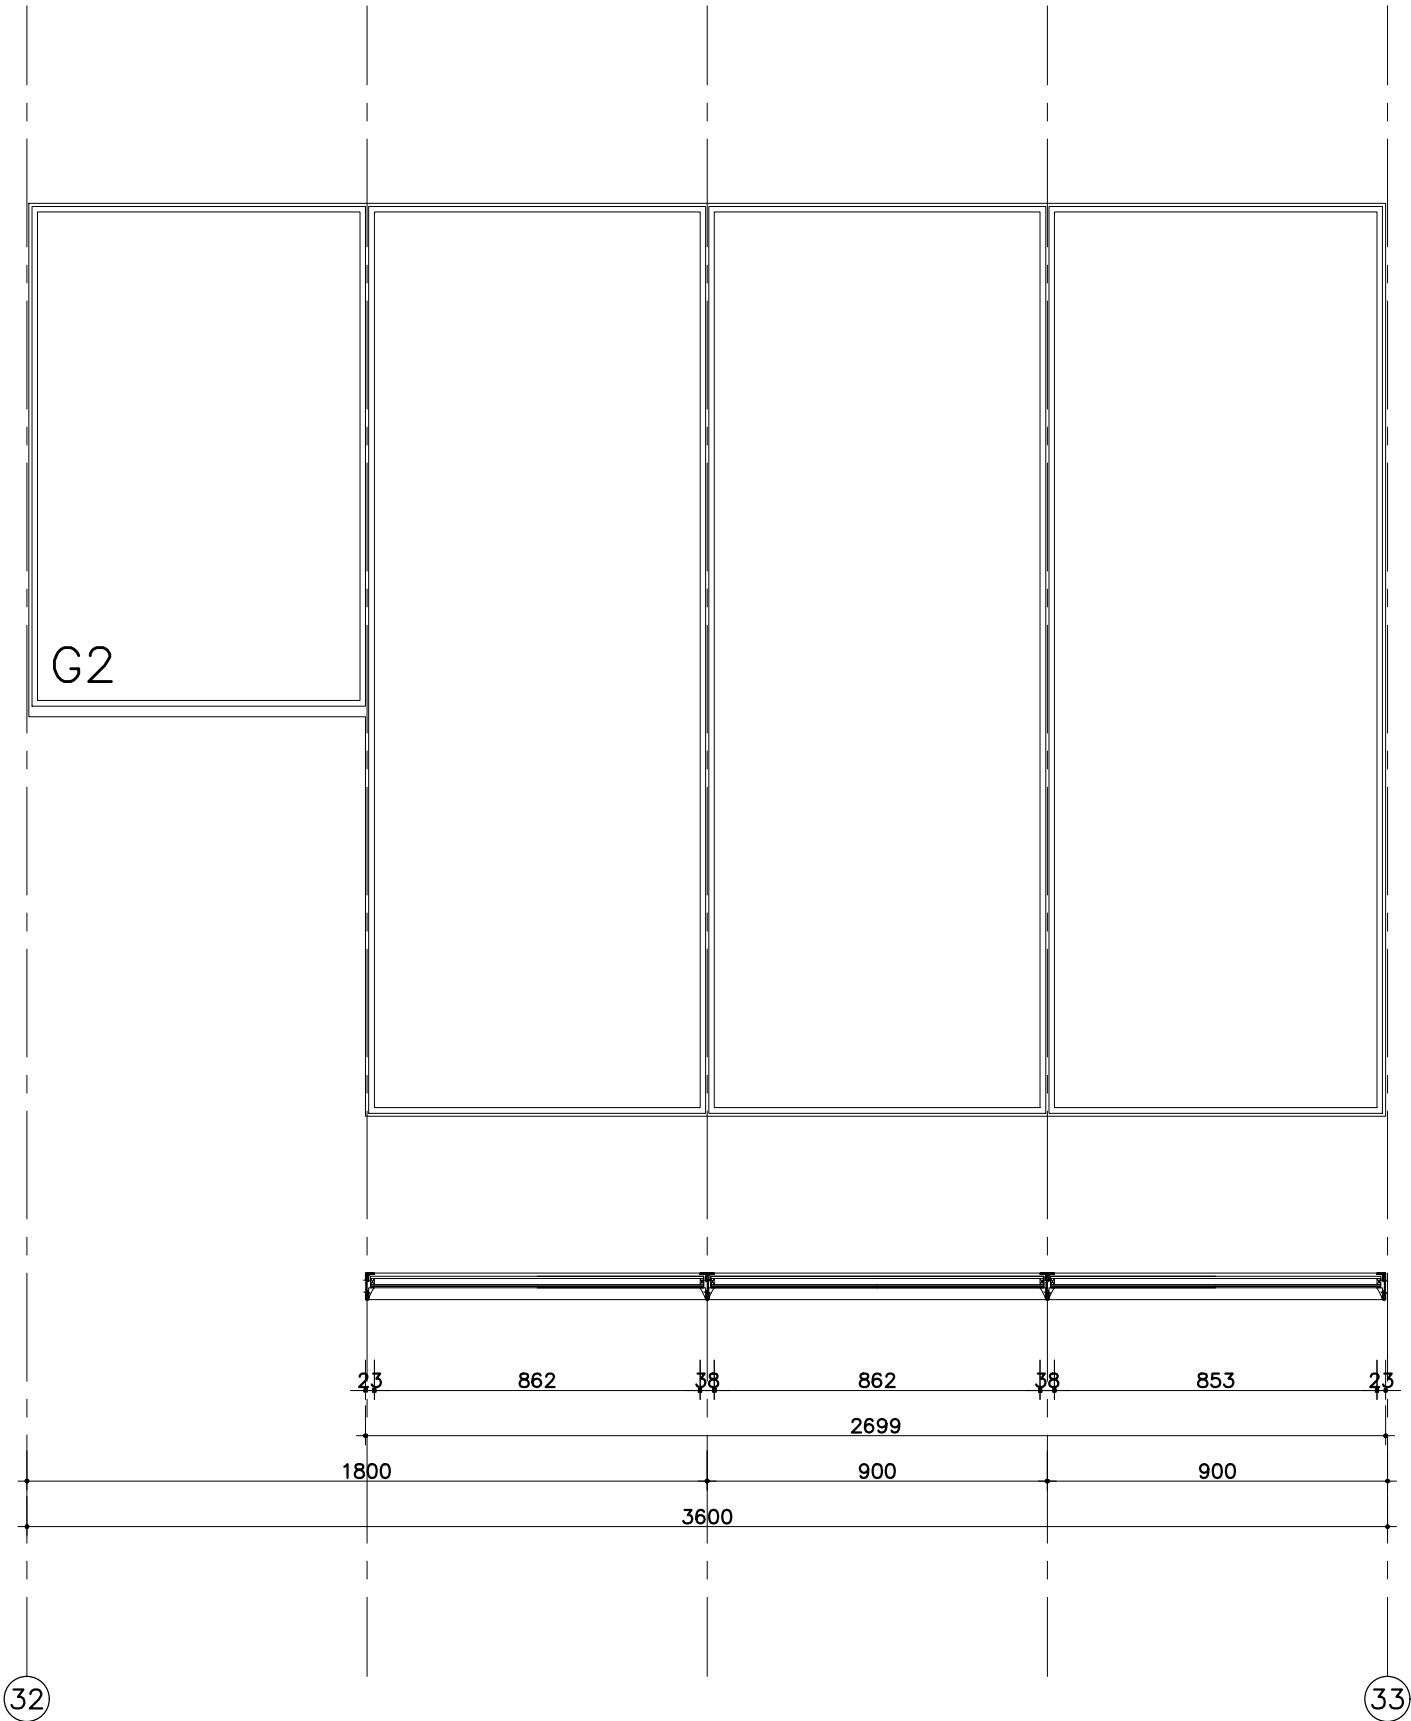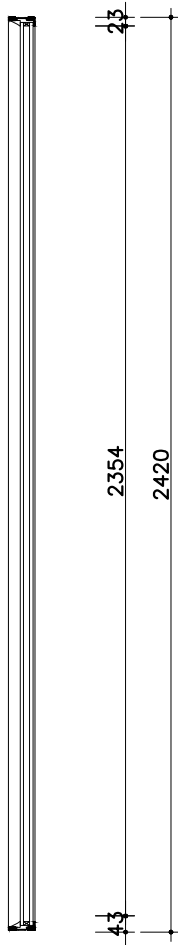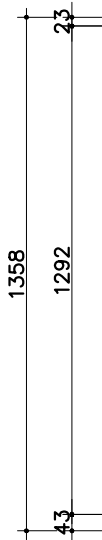

MERK
POSITIE

G2
DAKRAMEN IN GROTE HAL

AANTAL	1
KOZIJN	FORSTER UNICO XS
DEUR	N.V.T.
GLAS	GELAAGD HR++ BEGLAZING
PANEEL	N.V.T.
GREEP	N.V.T.
HANGWERK	N.V.T.
SLUITWERK	N.V.T.
DEURDRANGERS	N.V.T.
BRANDWERENDHEID	—
AANSLUITING	ZIE DETAILS
AFWERKING & KLEUR	POEDERCOATEN VOOR BUITEN, RAL 7040 MAT 30% GLANSGRAAD
OPMERKINGEN	GLASDICHTING BUITEN: STOPVERF KIT DL CHEMICALS PARABOND MONUMENT RAL 7040 GLASDICHTING BINNEN: EPDM CELBAND VR580 ZWART 12x5 MM TWEE—ZIJDIG ZELFKLEVEND

VOORLOPIG

MATEN IN HET WERK CONTROLEREN | MONTEREN/STELLEN RAMEN CONFORM OPGAVE LEVERANCIER


ASWA Architecten bv Seggeweg 80 3237 MK Vierpolders T. +31 (0)10 413 90 33	project Gevels Ruppertgebouw UU te Utrecht	getekend HA	werknummer 2001	fase BV
	onderwerp Kozijnenstaat Merk G2	datum 19-04-2024 gewijzigd -	schaal 1:20 bestandsnaam 2001_BV_240419.dwg	nr. 1.22.13



MERK
POSITIE

G3
DAKRAMEN IN GROTE HAL

AANTAL	1
KOZIJN	FORSTER UNICO XS
DEUR	N.V.T.
GLAS	GELAAGD HR++ BEGLAZING
PANEEL	N.V.T.
GREEP	N.V.T.
HANGWERK	N.V.T.
SLUITWERK	N.V.T.
DEURDRANGERS	N.V.T.
BRANDWERENDHEID	—
AANSLUITING	ZIE DETAILS
AFWERKING & KLEUR	POEDERCOATEN VOOR BUITEN, RAL 7040 MAT 30% GLANSGRAAD
OPMERKINGEN	GLASDICHTING BUITEN: STOPVERF KIT DL CHEMICALS PARABOND MONUMENT RAL 7040 GLASDICHTING BUITEN BOVENDETAIL: GLASLAT 901.352+PE CELBAND VR500 9x6 MM GLASDICHTING BINNEN: EPDM CELBAND VR580 ZWART 12x5 MM TWEE—ZIJDIG ZELFKLEVEND

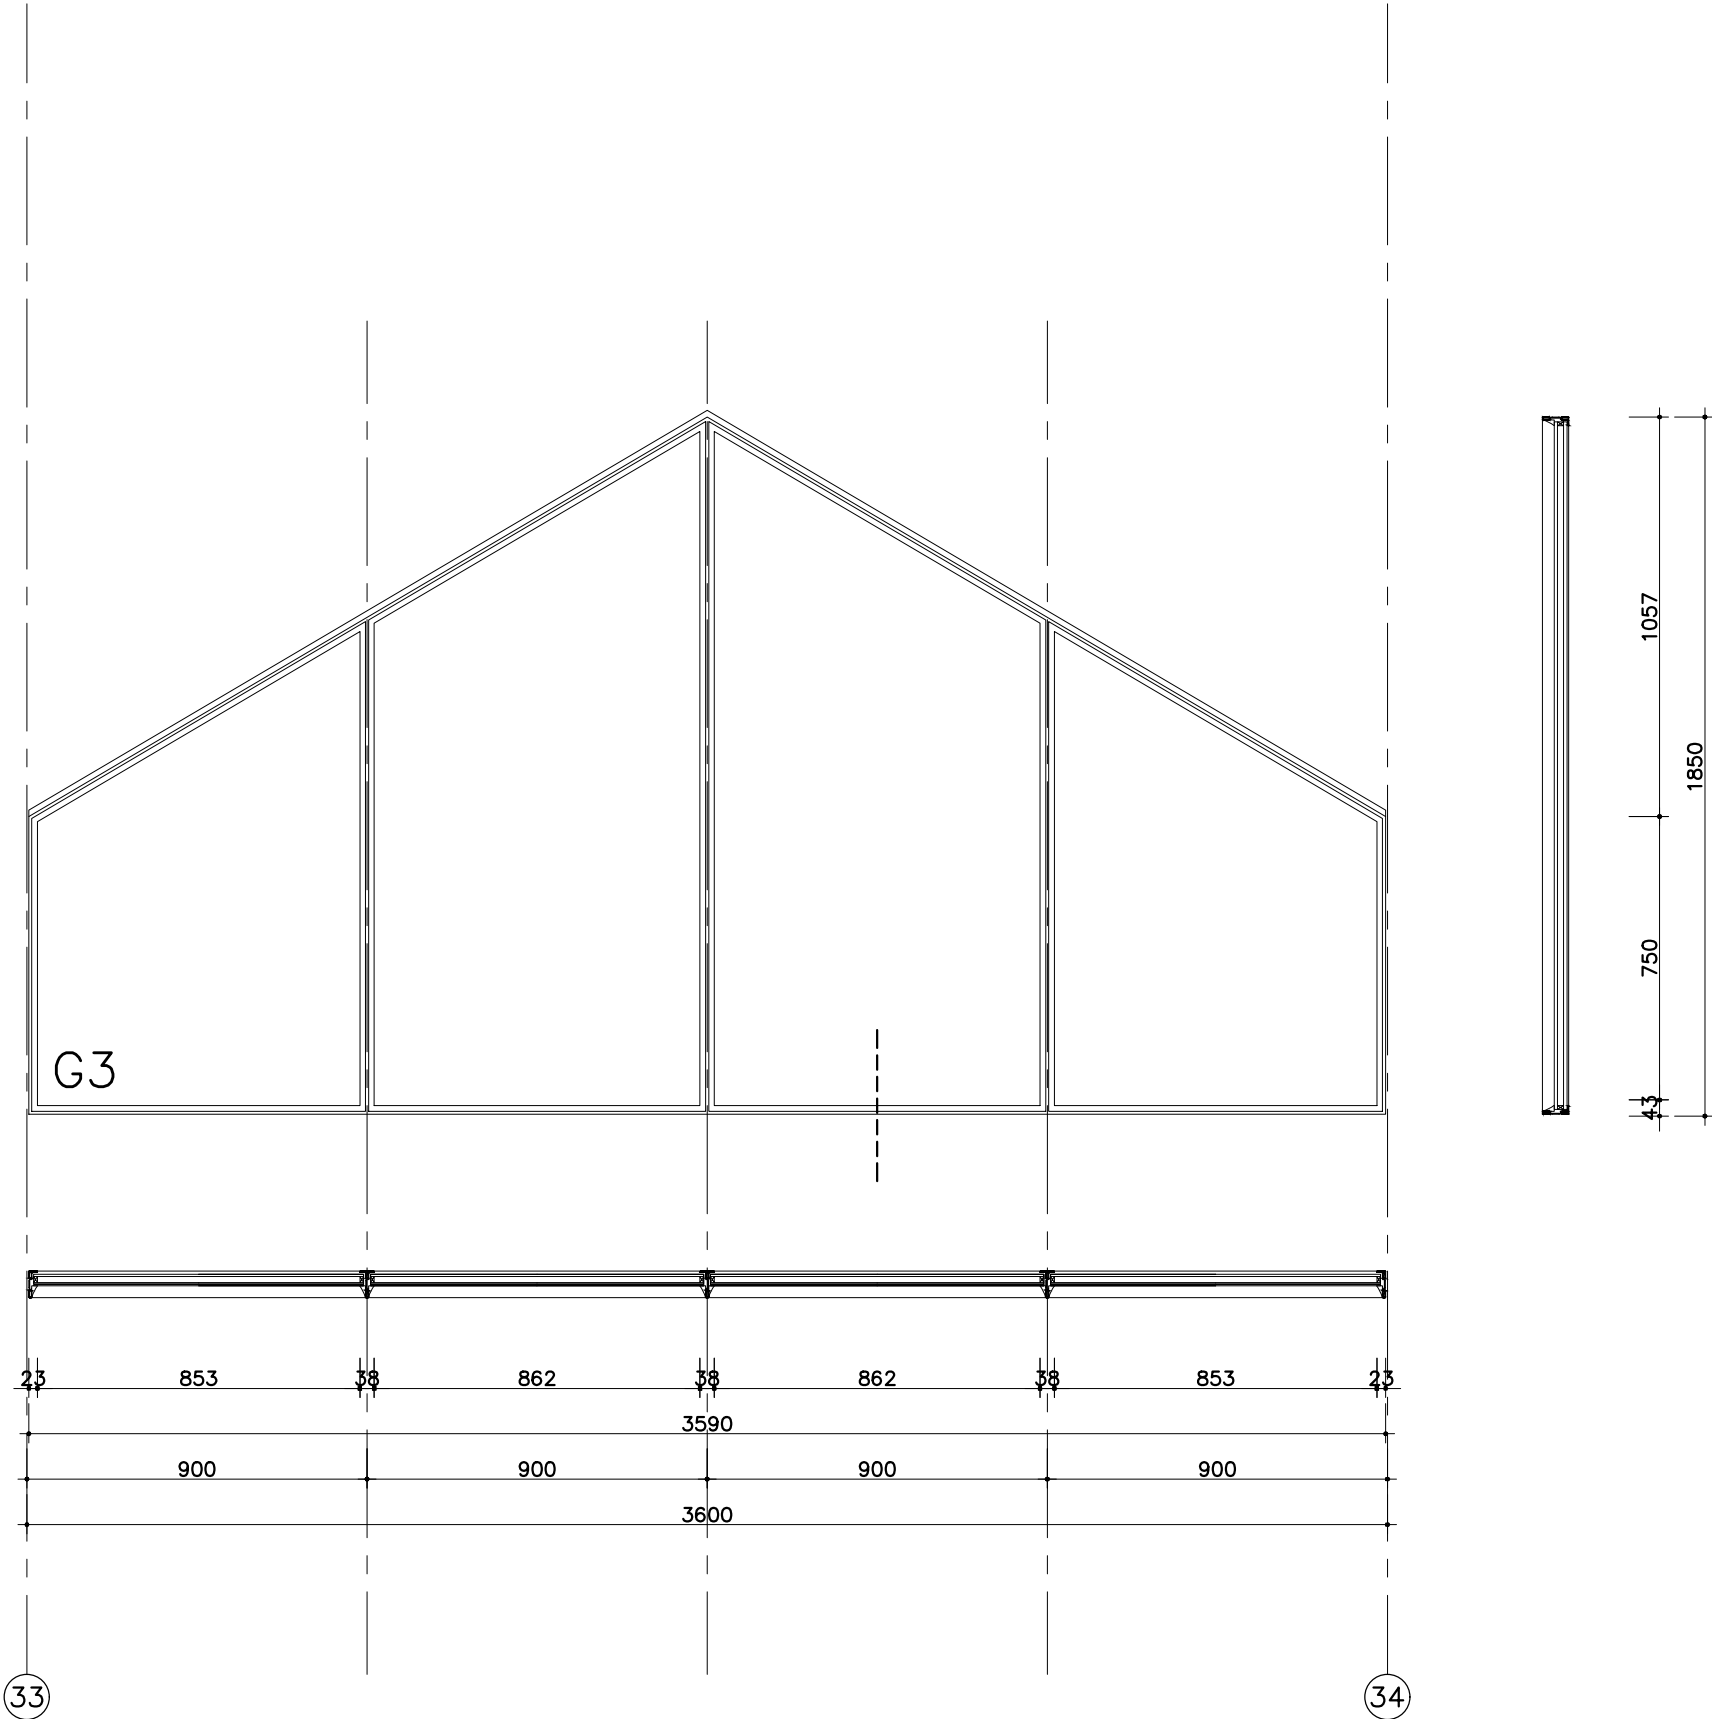

VOORLOPIG

MATEN IN HET WERK CONTROLEREN | MONTEREN/STELLEN RAMEN CONFORM OPGAVE LEVERANCIER

ASWA Architecten bv Seggeweg 80 3237 MK Vierpolders T. +31 (0)10 413 90 33	project Gevels Ruppertgebouw UU te Utrecht	getekend HA	werknnummer 2001	fase BV
	onderwerp Kozijnenstaat Merk G3	datum 19-04-2024 gewijzigd -	schaal 1:20 bestandsnaam 2001_BV_240419.dwg	nr. 1.22.14



MERK
POSITIE

H
DAKRAMEN IN GROTE HAL

- AANTAL

KOZIJN

DEUR

GLAS

PANEEL

GREEP

HANGWERK

SLUITWERK

DEURDRANGERS

BRANDWERENDHEID

AANSLUITING

OPMERKING & KLEUR

OPMERKINGEN
- 32

FORSTER UNICO XS

N.V.T.

GELAAGD HR++ BEGLAZING

N.V.T.

N.V.T.

N.V.T.

N.V.T.

N.V.T.

N.V.T.

—


ZIE DETAILS

POEDERCOATEN VOOR BUITEN, RAL 7040 MAT 30% GLANSGRAAD

GLASDICHTING BUITEN: STOPVERF KIT DL CHEMICALS PARABOND MONUMENT RAL 7040

GLASDICHTING BUITEN BOVENDETAIL: GLASLAT 901.352+PE CELBAND VR500 9x6 MM


GLASDICHTING BINNEN: EPDM CELBAND VR580 ZWART 12x5 MM TWEE—ZIJDIG ZELFKLEVEND

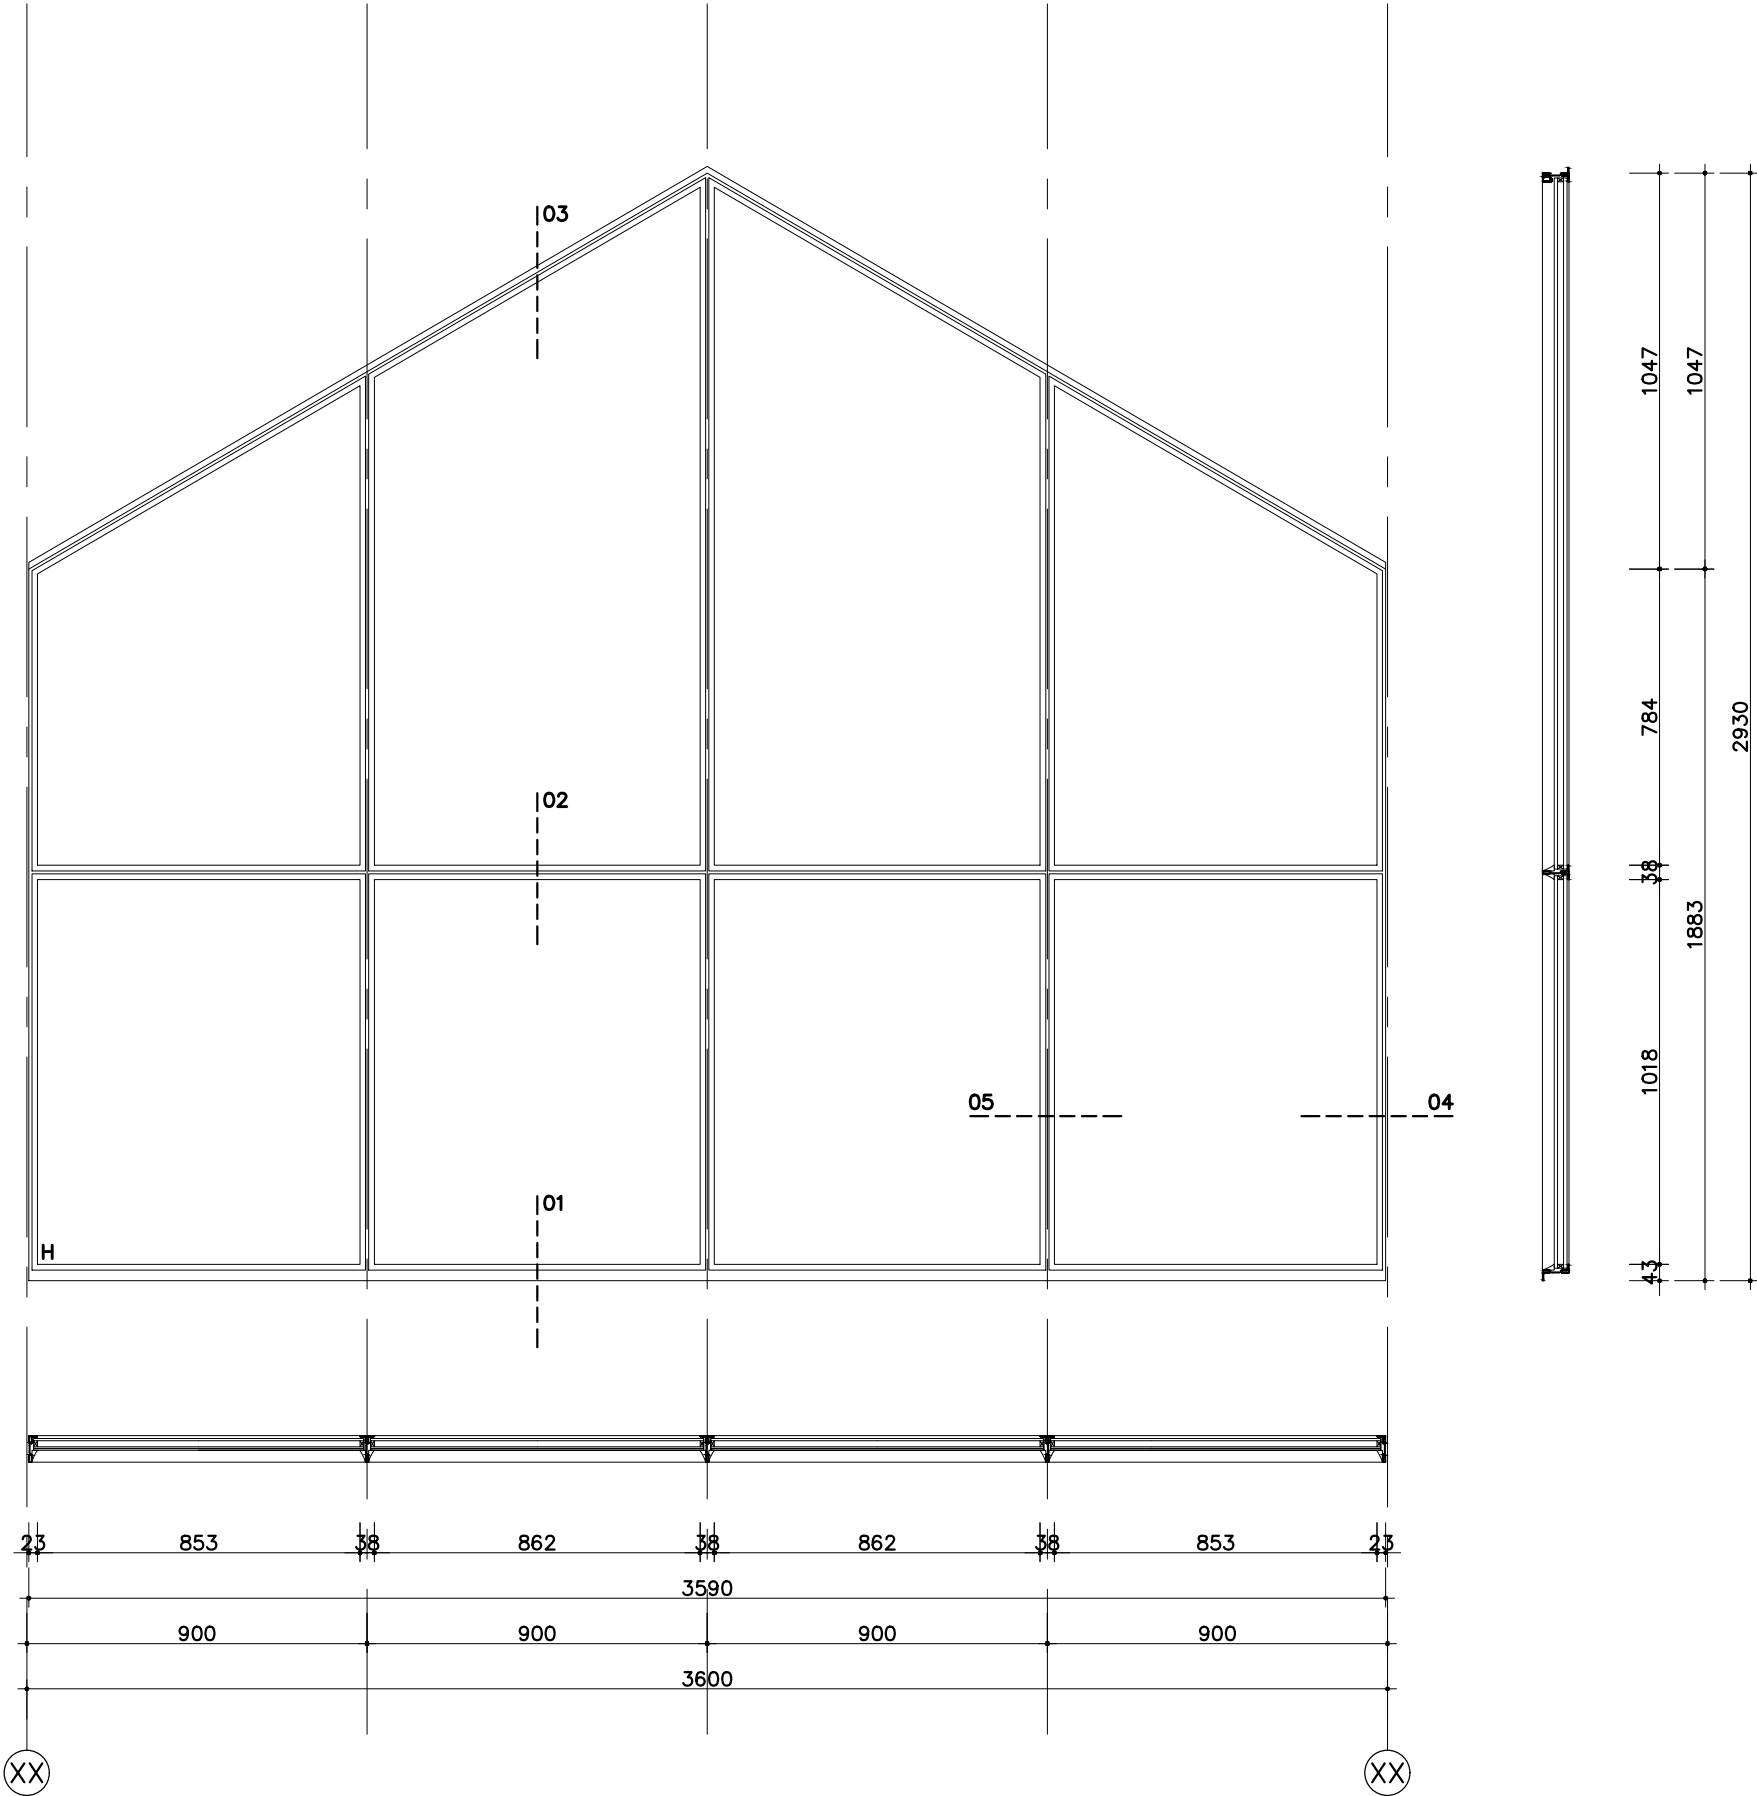

VOORLOPIG

MATEN IN HET WERK CONTROLEREN | MONTEREN/STELLEN RAMEN CONFORM OPGAVE LEVERANCIER

ASWA Architecten bv Seggeweg 80 3237 MK Vierpolders T. +31 (0)10 413 90 33	project Gevels Ruppertgebouw UU te Utrecht		getekend HA	werknummer 2001	fase BV
	onderwerp Kozijnenstaat Merk H	datum 19-04-2024 gewijzigd -	wijz. -	schaal 1:20 bestandsnaam 2001_BV_240419.dwg	nr. 1.22.15

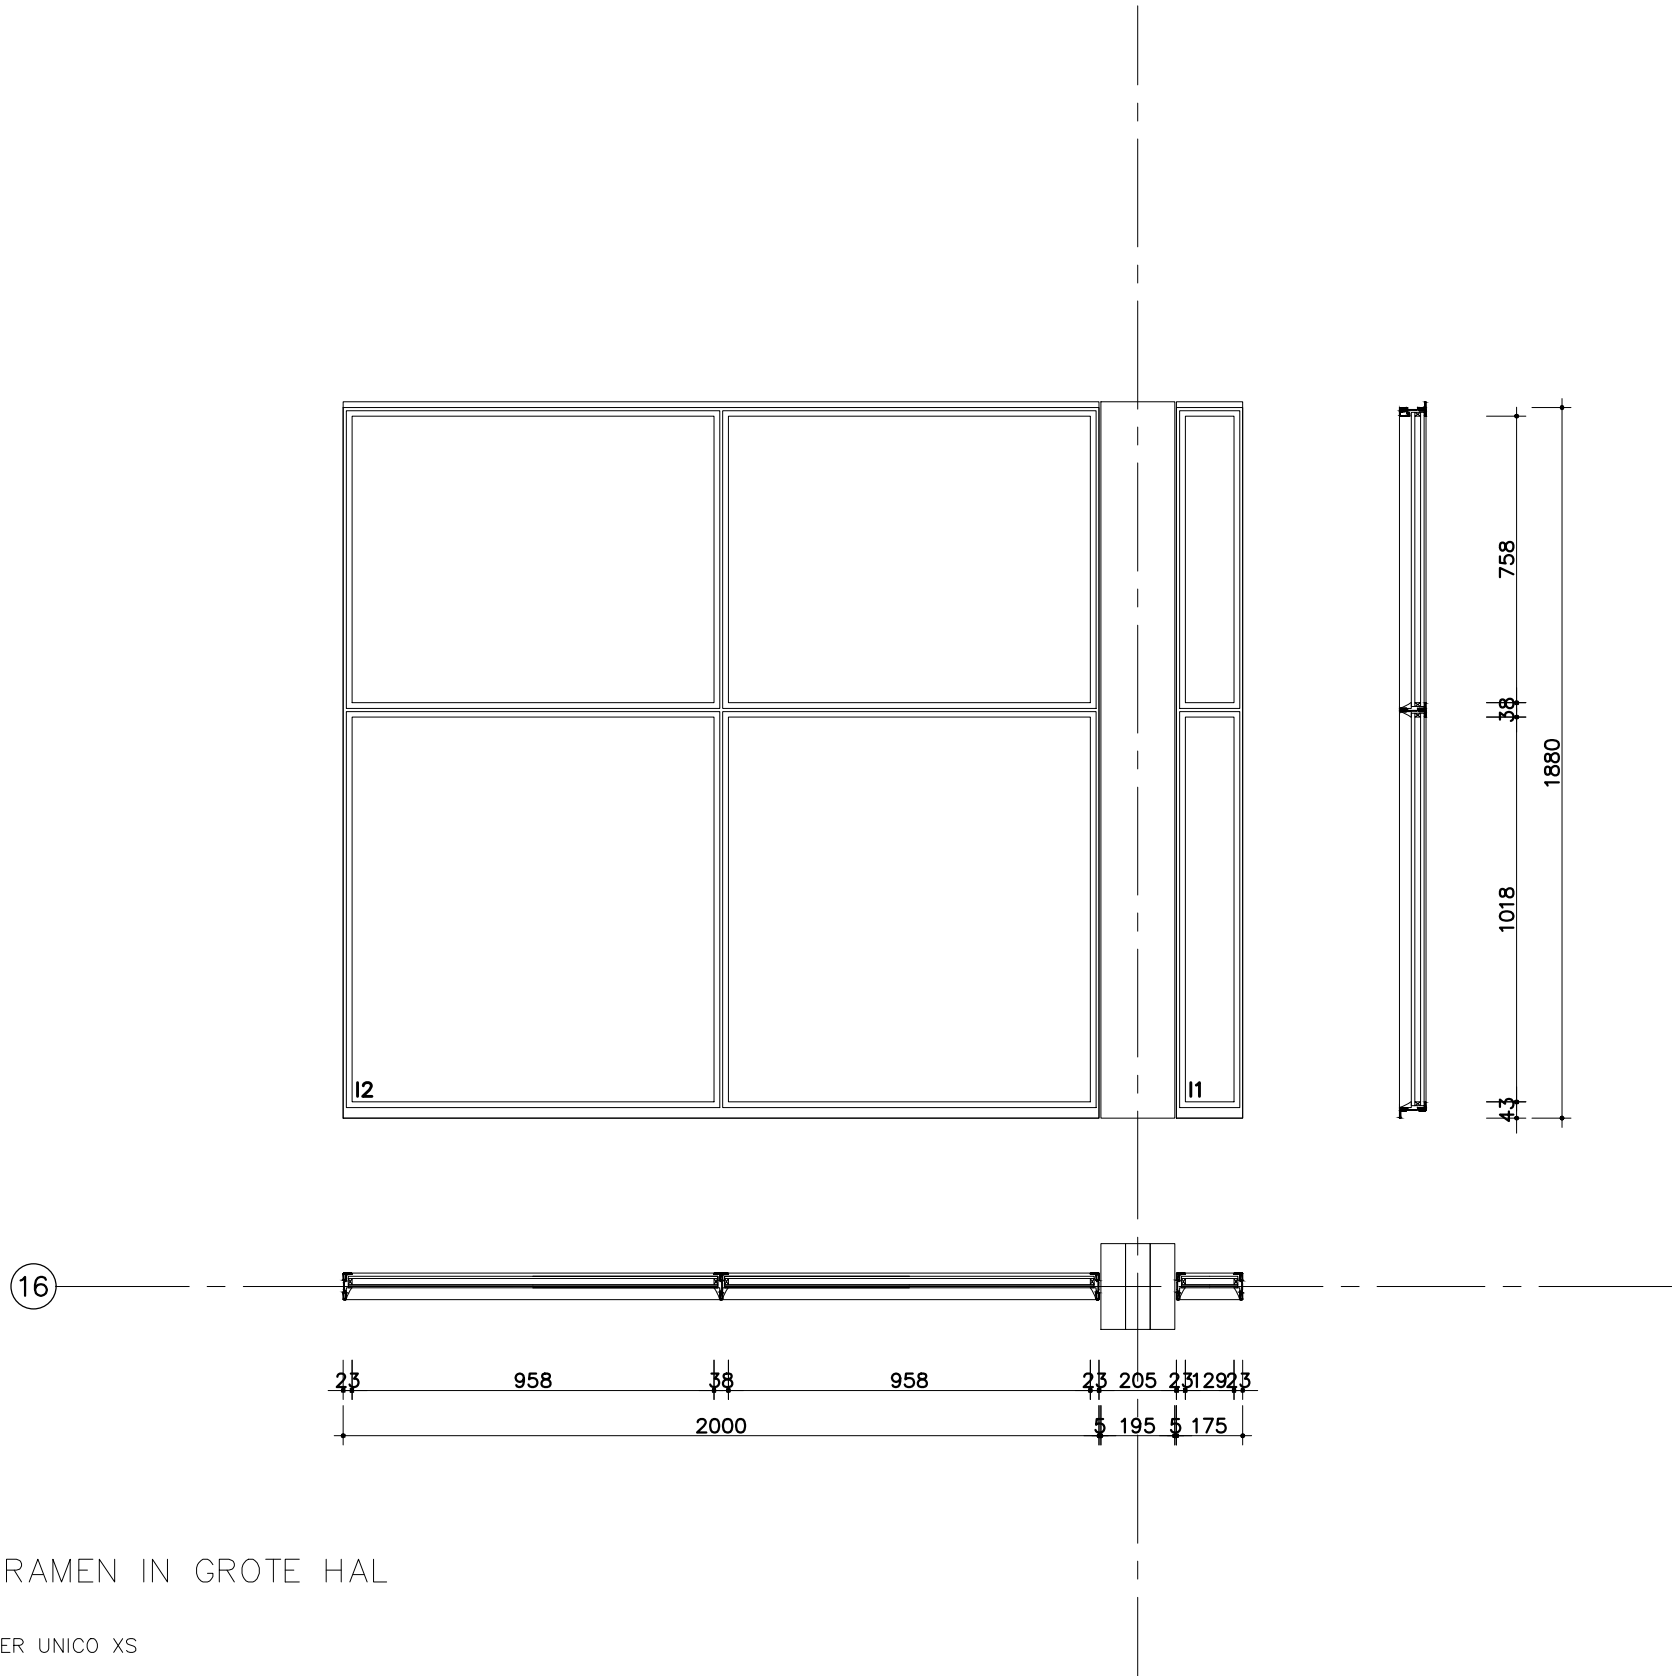

MERK
POSITIE




I
DAKRAMEN IN GROTE HAL

AANTAL	1
KOZIJN	FORSTER UNICO XS
DEUR	N.V.T.
GLAS	GELAAGD HR++ BEGLAZING
PANEEL	N.V.T.
GREEP	N.V.T.
HANGWERK	N.V.T.
SLUITWERK	N.V.T.
DEURDRANGERS	N.V.T.
BRANDWERENDHEID	—
AANSLUITING	ZIE DETAILS
KLEUR & OPMERKINGEN	POEDERCOATEN VOOR BUITEN, RAL 7040 MAT 30% GLANSGRAAD
	GLASDICHTING BUITEN: STOPVERF KIT DL CHEMICALS PARABOND MONUMENT RAL 7040
	GLASDICHTING BUITEN BOVENDETAIL: GLASLAT 901.352+PE CELBAND VR500 9x6 MM
	GLASDICHTING BINNEN: EPDM CELBAND VR580 ZWART 12x5 MM TWEE—ZIJDIG ZELFKLEVEND



MATEN IN HET WERK CONTROLEREN | MONTEREN/STELLEN RAMEN CONFORM OPGAVE LEVERANCIER

ASWA Architecten bv Seggeweg 80 3237 MK Vierpolders T. +31 (0)10 413 90 33	project Gevels Ruppertgebouw UU te Utrecht	getekend HA	werknummer 2001	fase BV
	onderwerp Kozijnenstaat Merk I	datum 19-04-2024 gewijzigd —	schaal 1:20 bestandsnaam 2001_BV_240419.dwg	nr. 1.22.16

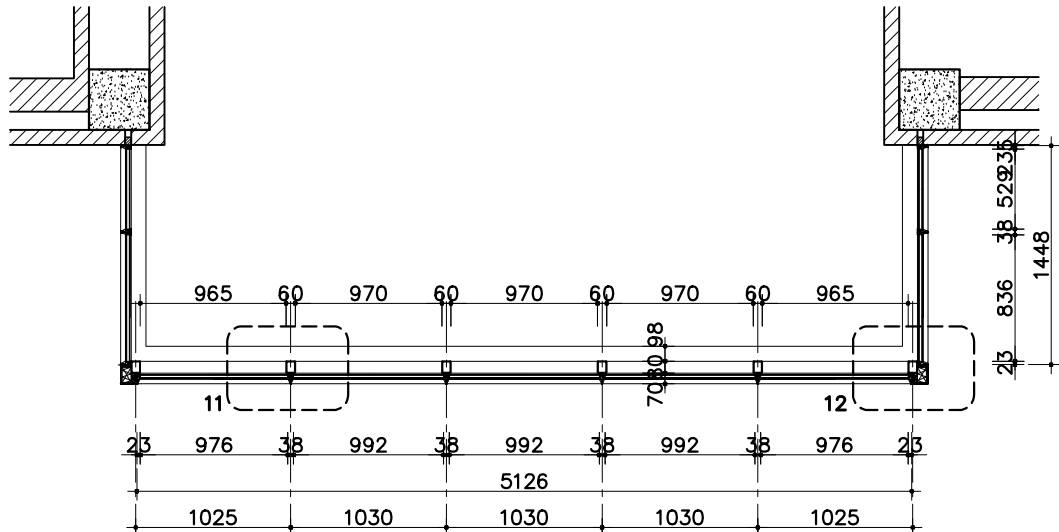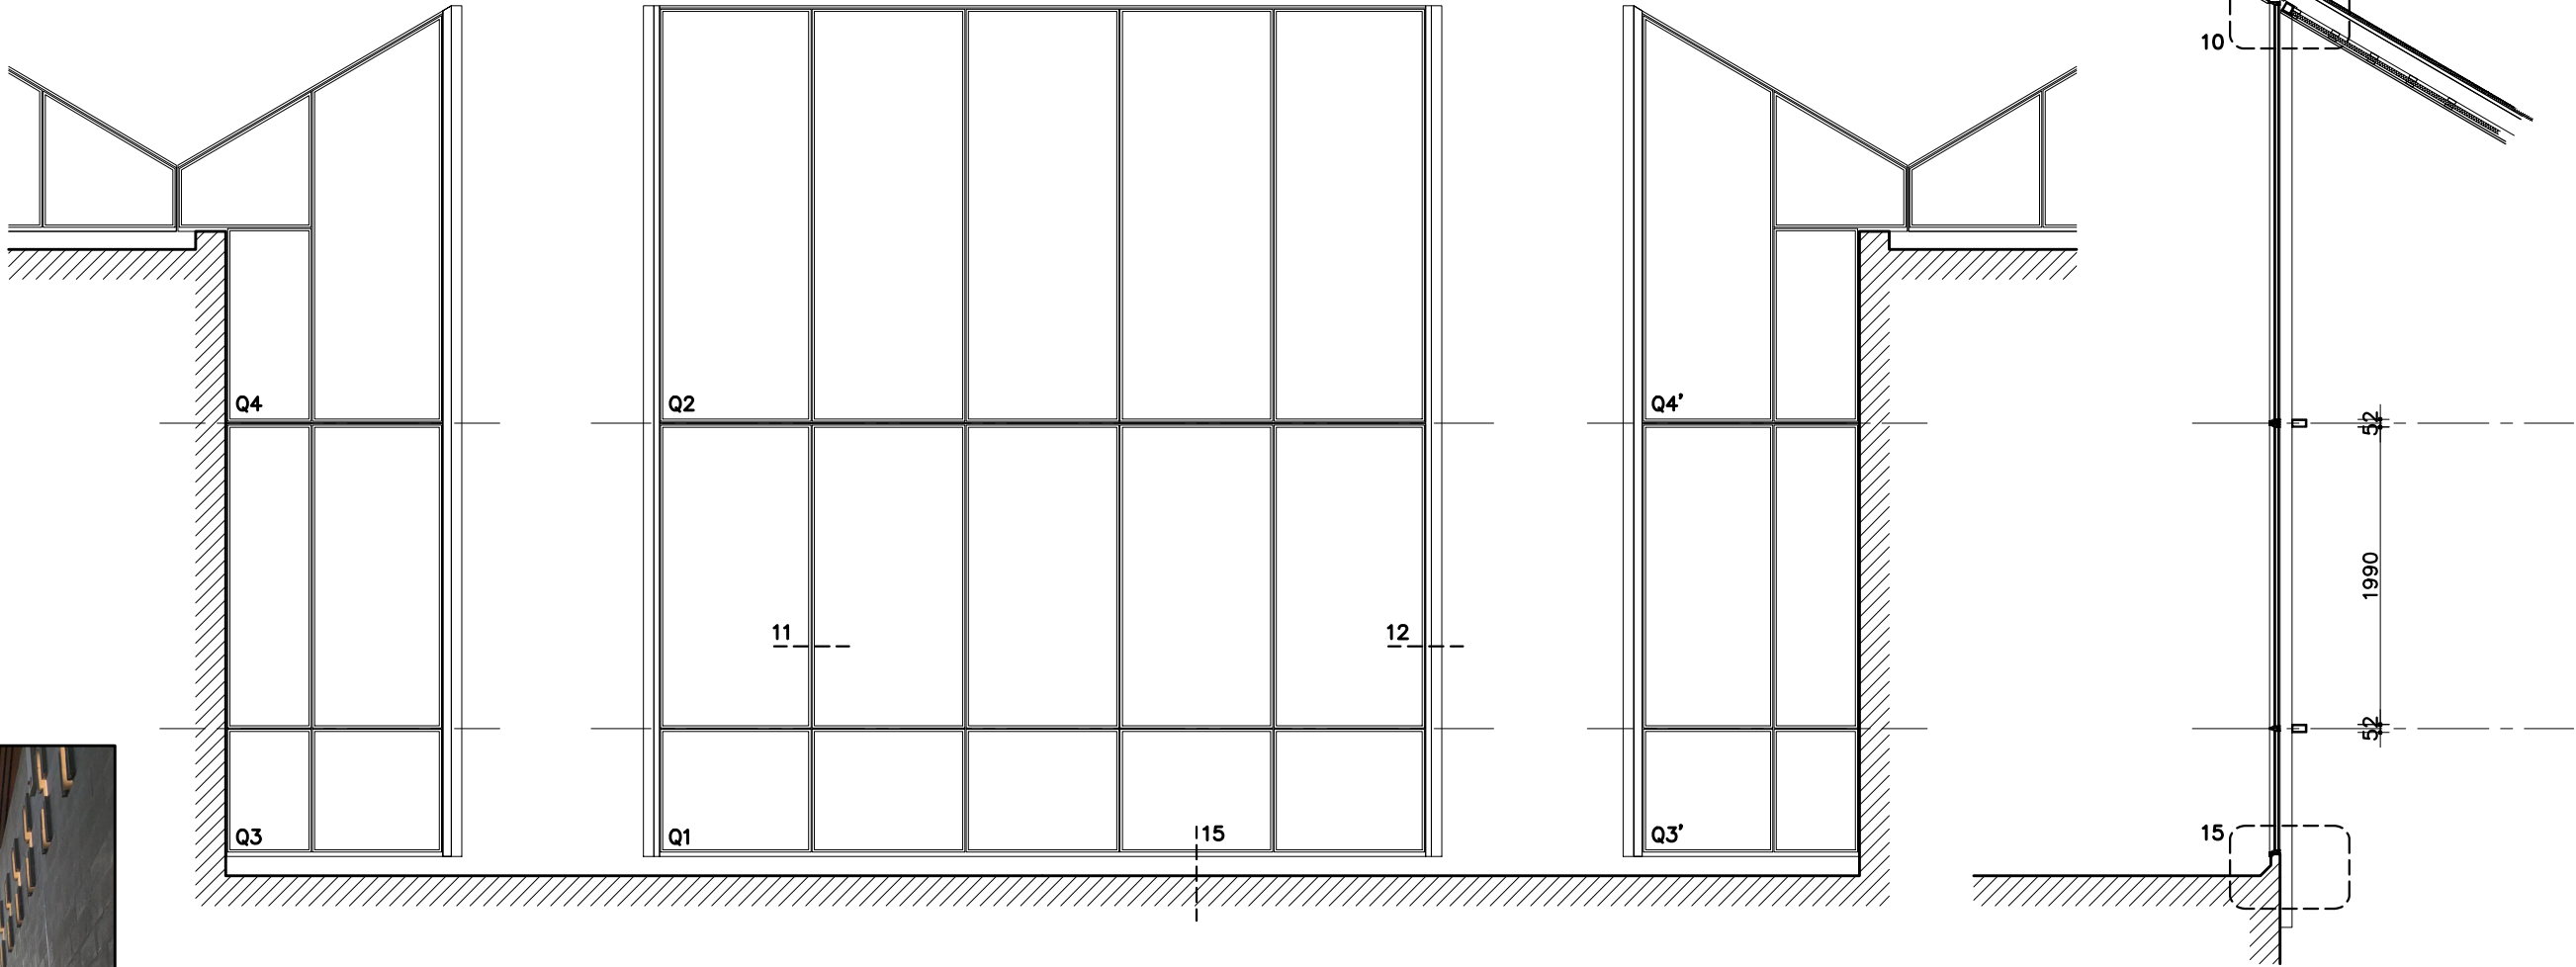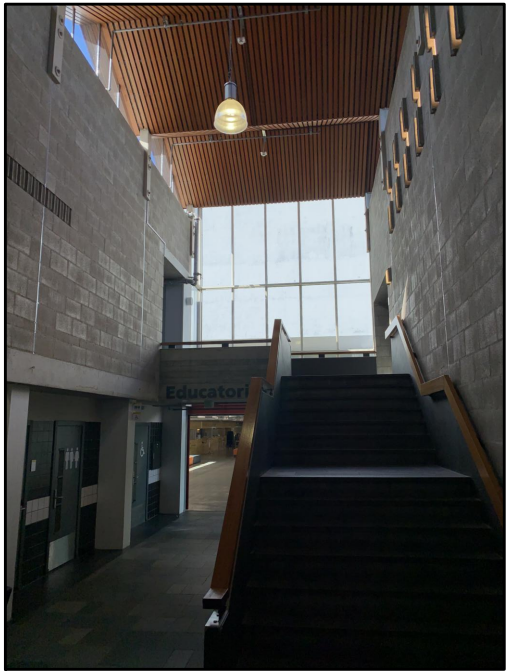

MERK
POSITIE




Q
KOPGEVEL AANGREZEND MET EDUCATORIUM

AANTAL	1
KOZIJN	FORSTER UNICO XS
DEUR	N.V.T.
GLAS	GELAAGD HR++ BEGLAZING
PANEEL	N.V.T.
GREEP	N.V.T.
HANGWERK	N.V.T.
SLUITWERK	N.V.T.
DEURDRANGERS	N.V.T.
BRANDWERENDHEID	—
AANSLUITING	ZIE DETAILS
KLEUR	POEDERCOATEN VOOR BUITEN, RAL 7040 MAT 30% GLANSGRAAD
OPMERKINGEN	GLASDICHTING BUITEN: STOPVERF KIT DL CHEMICALS PARABOND MONUMENT RAL 7040 GLASDICHTING BUITEN BOVENDETAIL: GLASLAT 901.352+PE CELBAND VR500 9x6 MM

VOORLOPIG

MATEN IN HET WERK CONTROLEREN | MONTEREN/STELLEN RAMEN CONFORM OPGAVE LEVERANCIER

ASWA Architecten bv Seggeweg 80 3237 MK Vierpolders T. +31 (0)10 413 90 33	project Gevels Ruppertgebouw UU te Utrecht	getekend HA	werknnummer 2001	fase BV
	onderwerp Kozijnenstaat Merk Q	datum 19-04-2024 gewijzigd —	schaal 1:50 bestandsnaam 2001_BV_240419.dwg	nr. 1.22.17

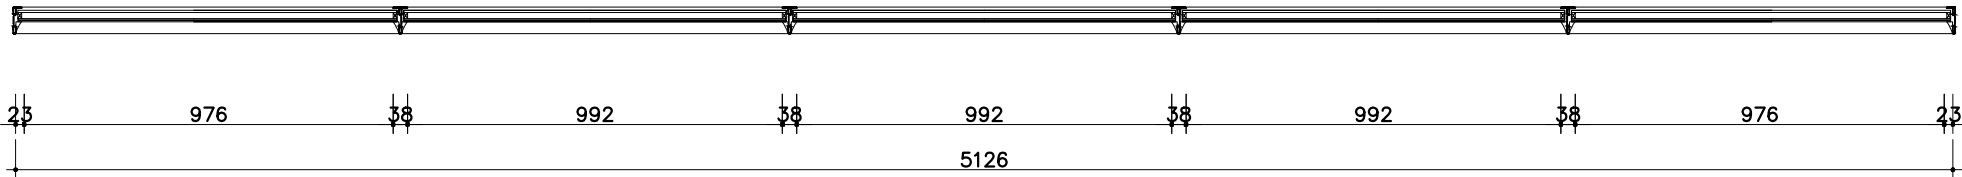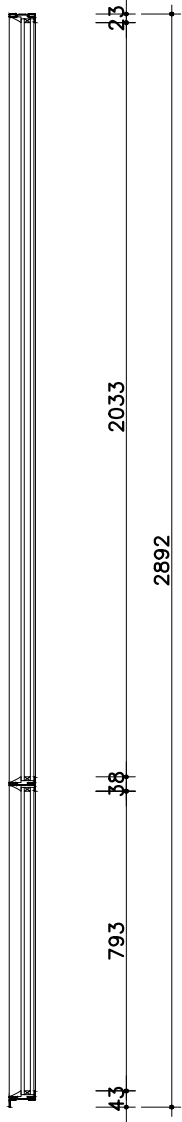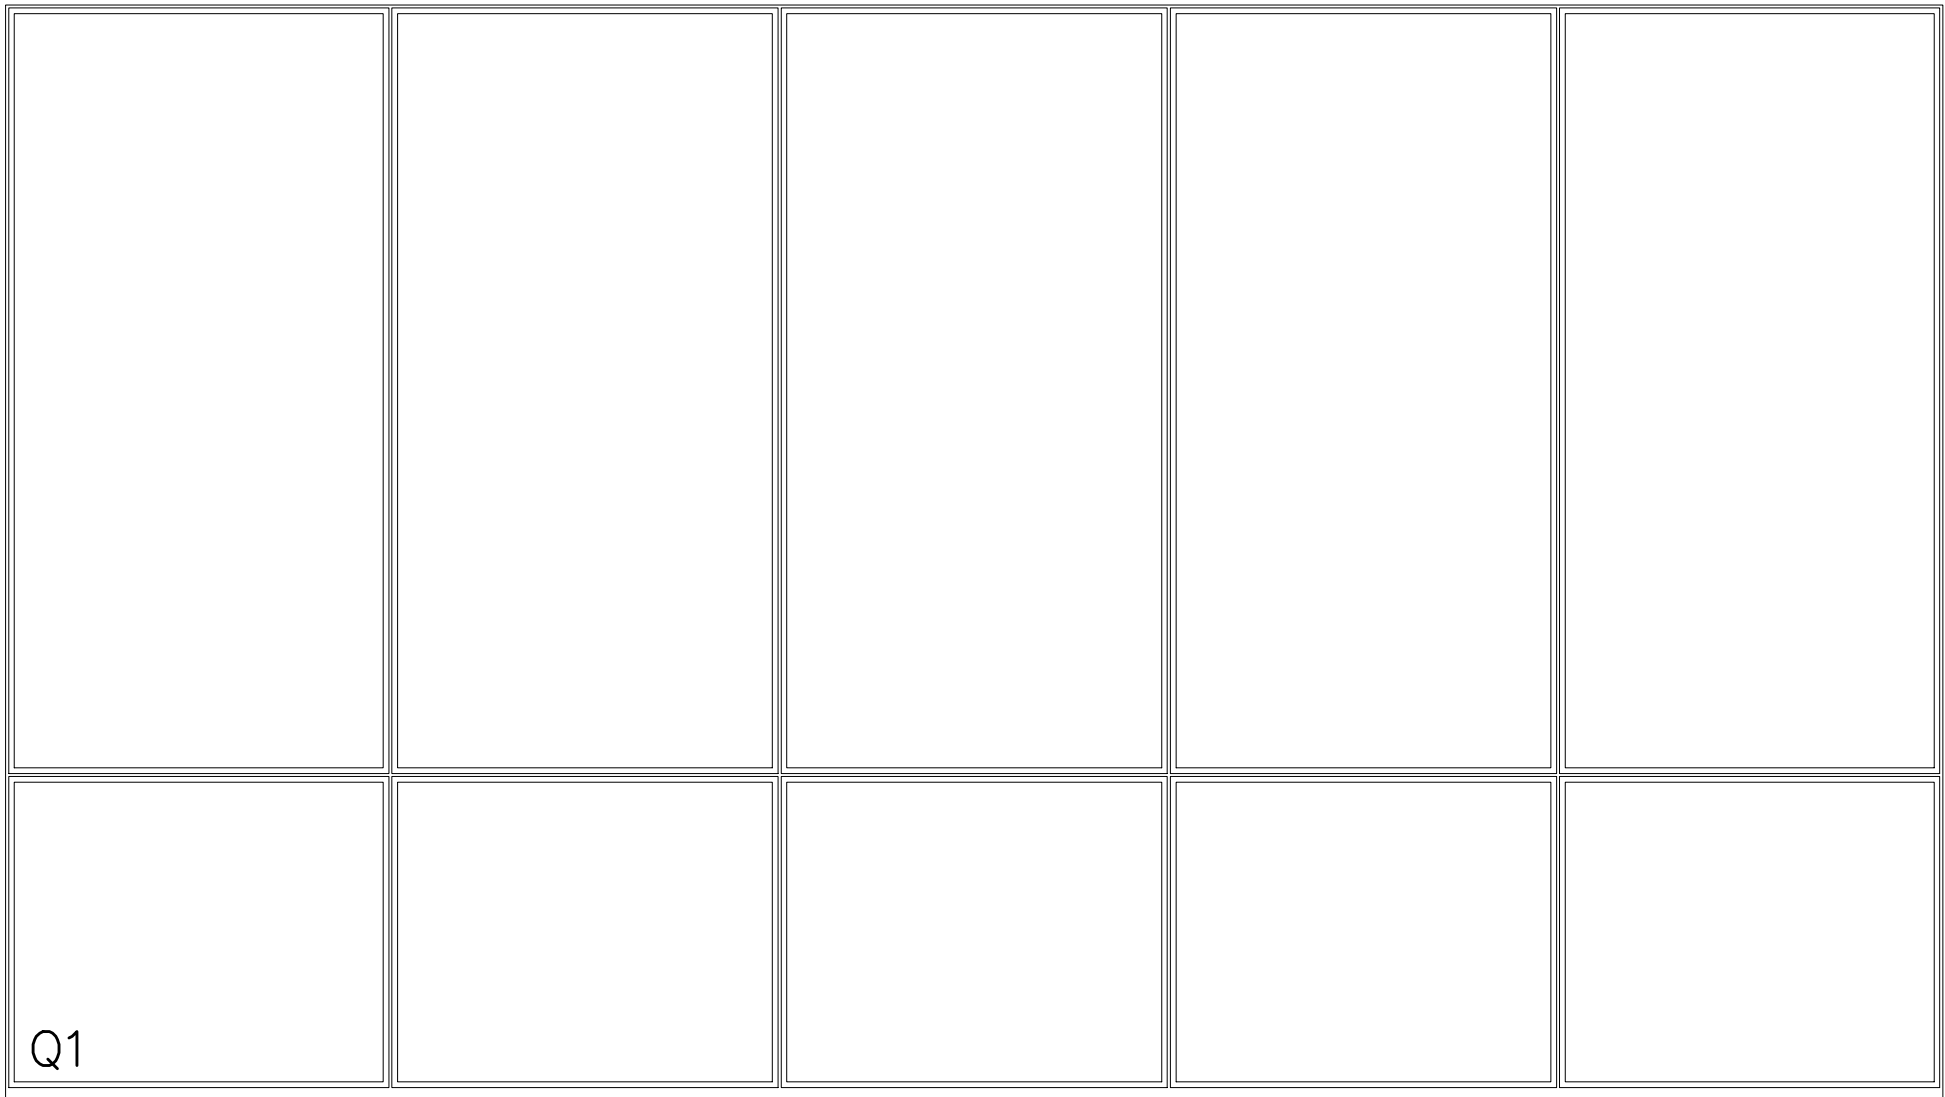

MERK
POSITIE

Q1
—



AANTAL
KOZIJN
DEUR
GLAS
PANEEL
GREEP
HANGWERK
SLUITWERK
DEURDRANGERS
BRANDWERENDHEID
AANSLUITING
KLEUR
OPMERKINGEN

1
FORSTER UNICO XS
N.V.T.
GELAAGD HR++ BEGLAZING
N.V.T.
N.V.T.
N.V.T.
N.V.T.
N.V.T.
N.V.T.
—
ZIE DETAILS
POEDERCOATEN VOOR BUITEN, RAL 7040 MAT 30% GLANSGRAAD
GLASDICHTING BUITEN: STOPVERF KIT DL CHEMICALS PARABOND MONUMENT RAL 7040
GLASDICHTING BUITEN BOVENDETAIL: GLASLAT 901.352+PE CELBAND VR500 9x6 MM
GLASDICHTING BINNEN: EPDM CELBAND VR580 ZWART 12x5 MM TWEE—ZIJDIG
ZELFKLEVEND

VOORLOPIG

MATEN IN HET WERK CONTROLEREN | MONTEREN/STELLEN RAMEN CONFORM OPGAVE LEVERANCIER

ASWA Architecten bv Seggeweg 80 3237 MK Vierpolders T. +31 (0)10 413 90 33	project Gevels Ruppertgebouw UU te Utrecht		getekend HA	werknummer 2001	fase BV
	onderwerp Kozijnenstaat Merk Q1	datum 19-04-2024 gewijzigd -	schaal 1:20 bestandsnaam 2001_BV_240419.dwg	nr. 1.22.18	

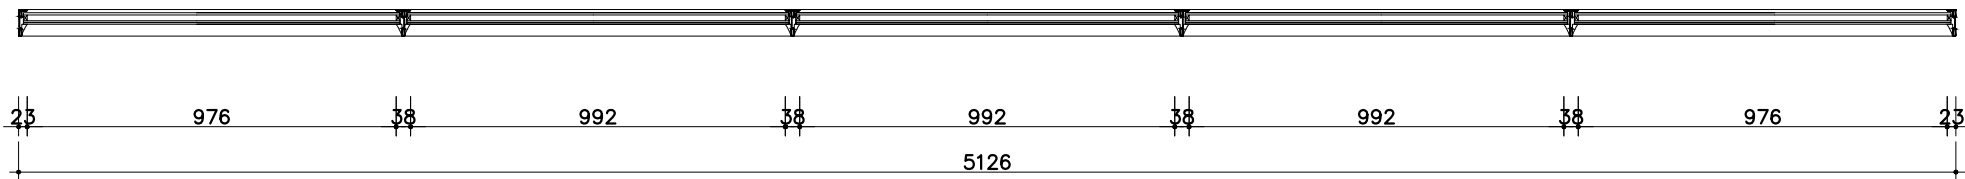
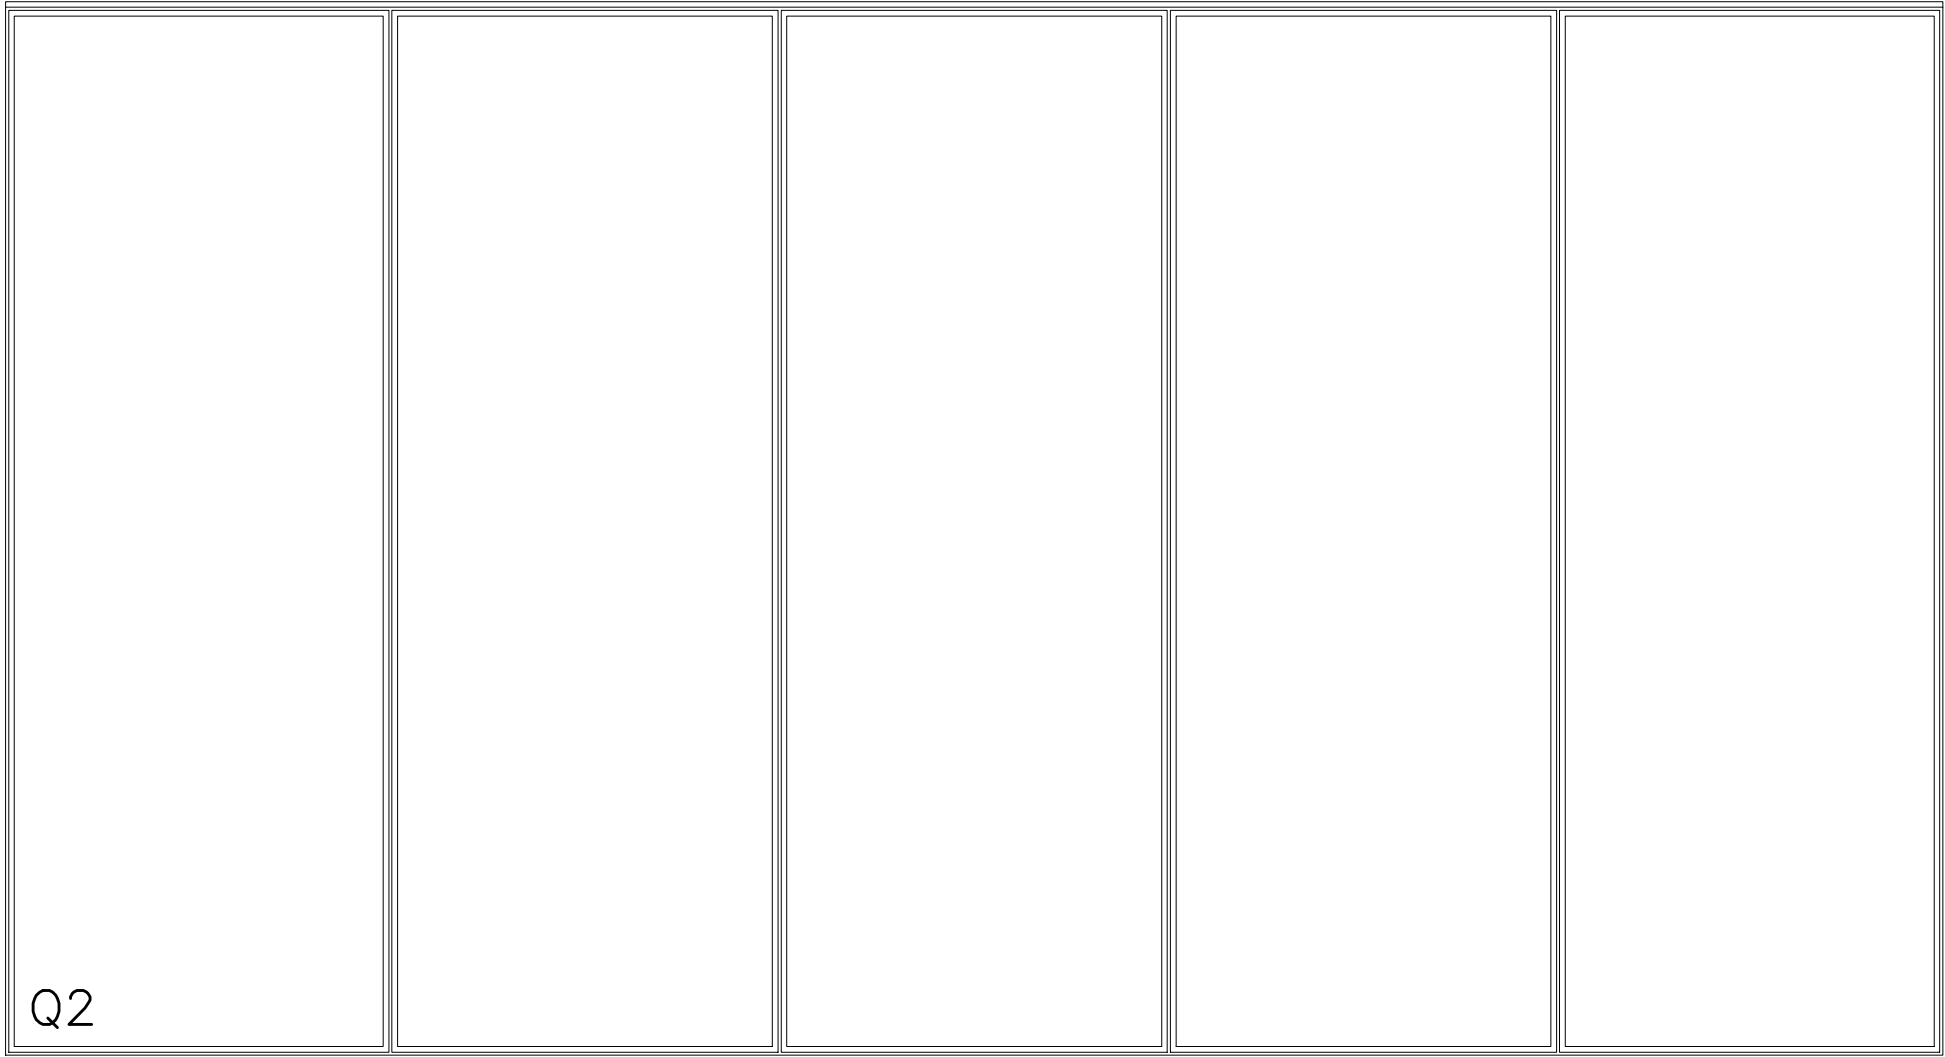


MERK	Q2
POSITIE	—
AANTAL	1
KOZIJN	FORSTER UNICO XS
DEUR	N.V.T.
GLAS	GELAAGD HR++ BEGLAZING
PANEEL	N.V.T.
GREEP	N.V.T.
HANGWERK	N.V.T.
SLUITWERK	N.V.T.
DEURDRANGERS	N.V.T.
BRANDWERENDHEID	—
AANSLUITING	ZIE DETAILS
AFWERKING & KLEUR	POEDERCOATEN VOOR BUITEN, RAL 7040 MAT 30% GLANSGRAAD
OPMERKINGEN	GLASDICHTING BUITEN: STOPVERF KIT DL CHEMICALS PARABOND MONUMENT RAL 7040 GLASDICHTING BUITEN BOVENDETAIL: GLASLAT 901.352+PE CELBAND VR500 9x6 MM GLASDICHTING BINNEN: EPDM CELBAND VR580 ZWART 12x5 MM TWEE—ZIJDIG ZELFKLEVEND

VOORLOPIG

MATEN IN HET WERK CONTROLEREN | MONTEREN/STELLEN RAMEN CONFORM OPGAVE LEVERANCIER

ASWA Architecten bv Seggeweg 80 3237 MK Vierpolders T. +31 (0)10 413 90 33	project Gevels Ruppertgebouw UU te Utrecht	getekend HA	werknummer 2001	fase BV
	onderwerp Kozijnenstaat Merk Q2	datum 19-04-2024 gewijzigd -	schaal 1:20 bestandsnaam 2001_BV_240419.dwg	nr. 1.22.19

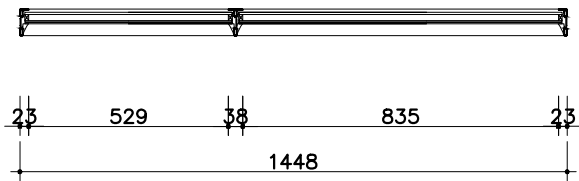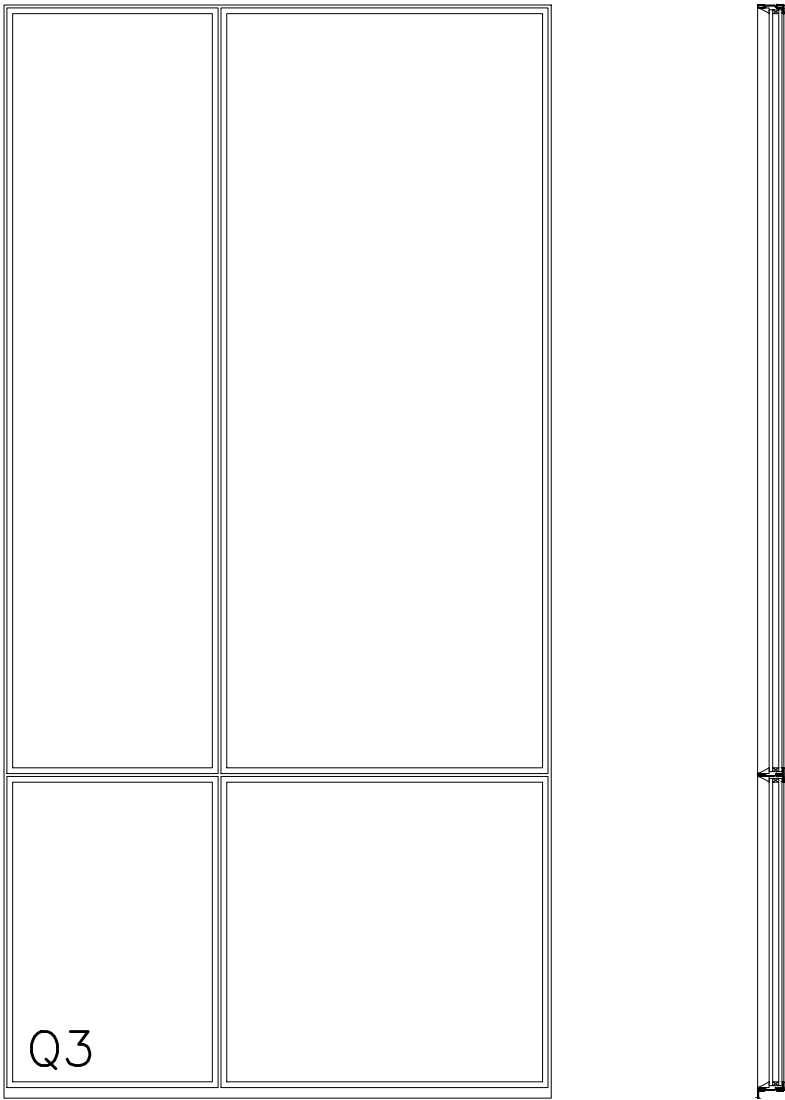

MERK
POSITIE


Q3
—

AANTAL	1 & 1 GESPIEGELD
KOZIJN	FORSTER UNICO XS
DEUR	N.V.T.
GLAS	GELAAGD HR++ BEGLAZING
PANEEL	N.V.T.
GREEP	N.V.T.
HANGWERK	N.V.T.
SLUITWERK	N.V.T.
DEURDRANGERS	N.V.T.
BRANDWERENDHEID	—
AANSLUITING	ZIE DETAILS
AFWERKING & KLEUR	POEDERCOATEN VOOR BUITEN, RAL 7040 MAT 30% GLANSGRAAD
OPMERKINGEN	GLASDICHTING BUITEN: STOPVERF KIT DL CHEMICALS PARABOND MONUMENT RAL 7040 GLASDICHTING BUITEN BOVENDETAIL: GLASLAT 901.352+PE CELBAND VR500 9x6 MM GLASDICHTING BINNEN: EPDM CELBAND VR580 ZWART 12x5 MM TWEE–ZIJDIG ZELFKLEVEND

VOORLOPIG

MATEN IN HET WERK CONTROLEREN | MONTEREN/STELLEN RAMEN CONFORM OPGAVE LEVERANCIER

ASWA Architecten bv Seggeweg 80 3237 MK Vierpolders T. +31 (0)10 413 90 33	project Gevels Ruppertgebouw UU te Utrecht	getekend HA	werknnummer 2001	fase BV
	onderwerp Kozijnenstaat Merk Q3	datum 19-04-2024 gewijzigd -	schaal 1:20 bestandsnaam 2001_BV_240419.dwg	nr. 1.22.20



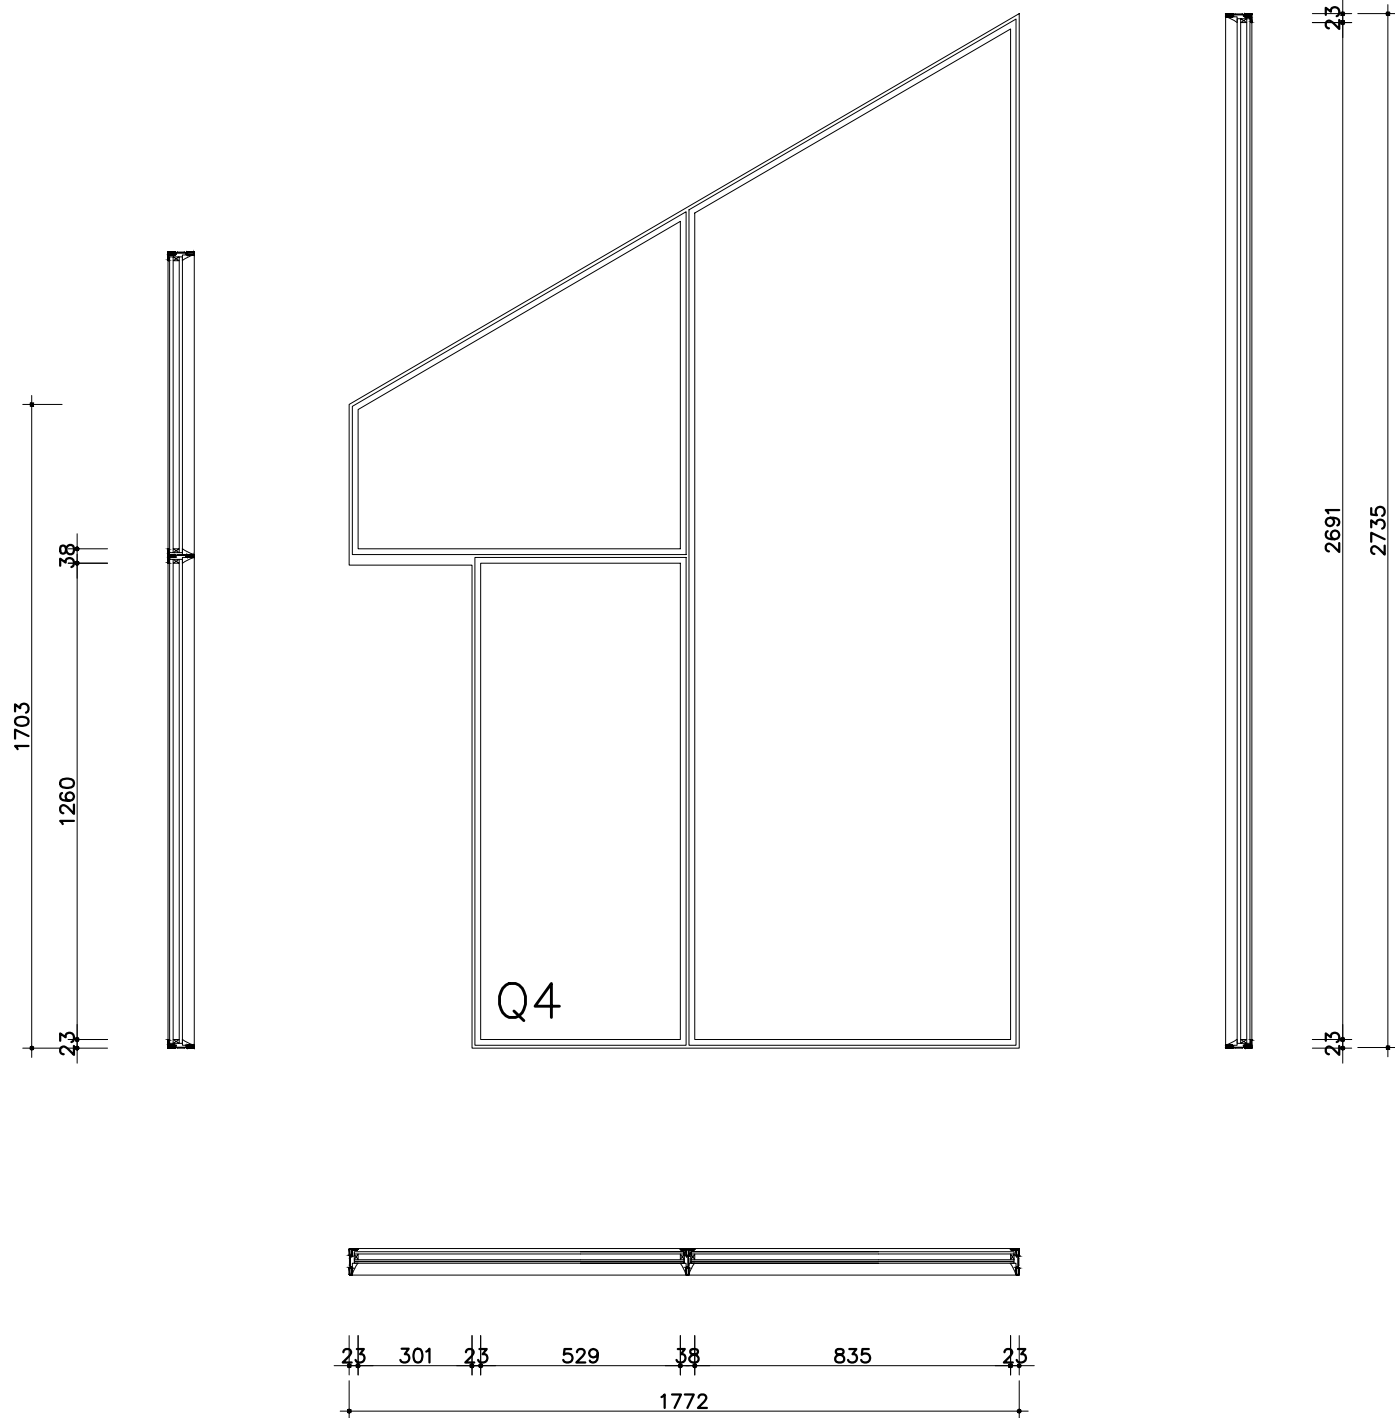


MERK	Q4
POSITIE	—
AANTAL	1 & 1 GESPIEGELD
KOZIJN	FORSTER UNICO XS
DEUR	N.V.T.
GLAS	GELAAGD HR++ BEGLAZING
PANEEL	N.V.T.
GREEP	N.V.T.
HANGWERK	N.V.T.
SLUITWERK	N.V.T.
DEURDRANGERS	N.V.T.
BRANDWERENDHEID	—
AANSLUITING	ZIE DETAILS
KLEUR & OPMERKINGEN	POEDERCOATEN VOOR BUITEN, RAL 7040 MAT 30% GLANSGRAAD
	GLASDICHTING BUITEN: STOPVERF KIT DL CHEMICALS PARABOND MONUMENT RAL 7040
	GLASDICHTING BUITEN BOVENDETAIL: GLASLAT 901.352+PE CELBAND VR500 9x6 MM
	GLASDICHTING BINNEN: EPDM CELBAND VR580 ZWART 12x5 MM TWEE—ZIJDIG ZELFKLEVEND




VOORLOPIG

MATEN IN HET WERK CONTROLEREN | MONTEREN/STELLEN RAMEN CONFORM OPGAVE LEVERANCIER

ASWA Architecten bv Seggeweg 80 3237 MK Vierpolders T. +31 (0)10 413 90 33	project Gevels Ruppertgebouw UU te Utrecht	getekend HA	werknnummer 2001	fase BV
	onderwerp Kozijnenstaat Merk Q4	datum 19-04-2024 gewijzigd -	schaal 1:20 bestandsnaam 2001_BV_240419.dwg	nr. 1.22.21

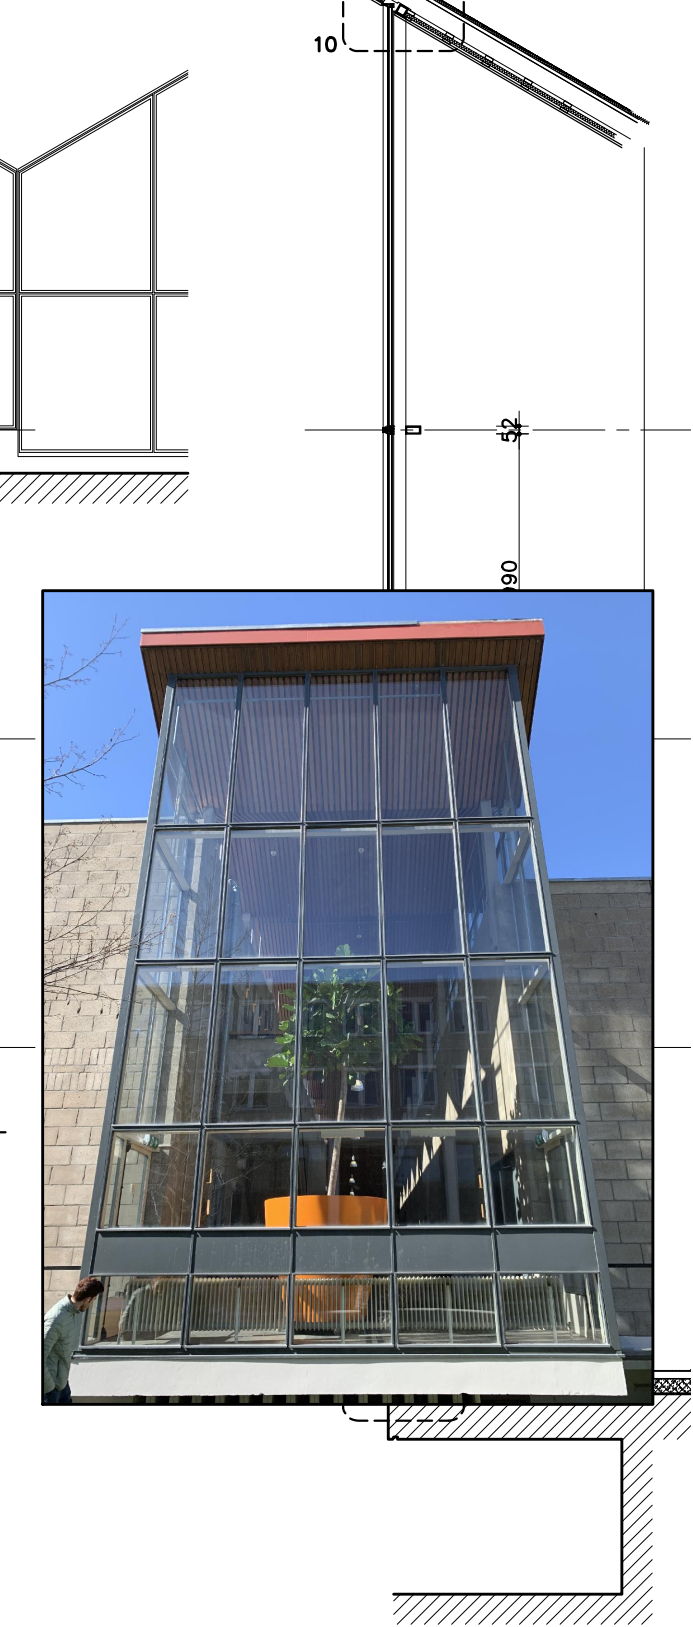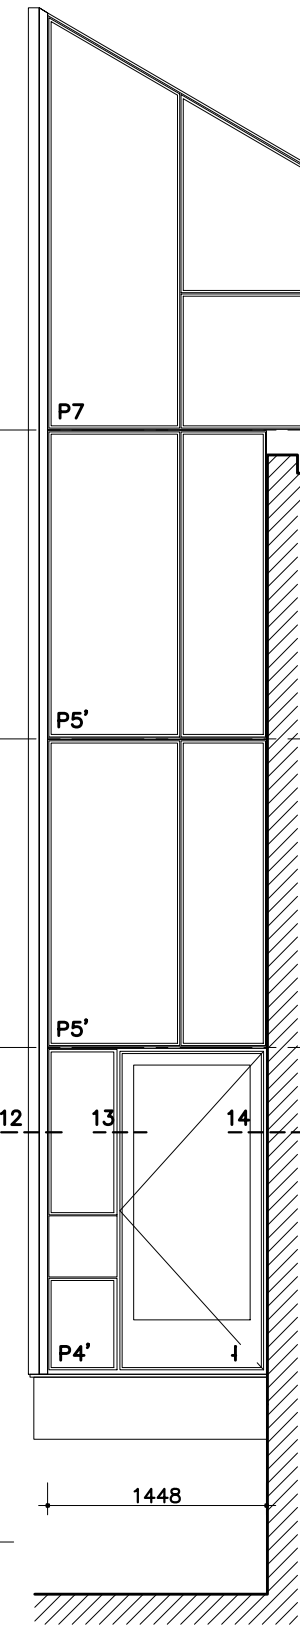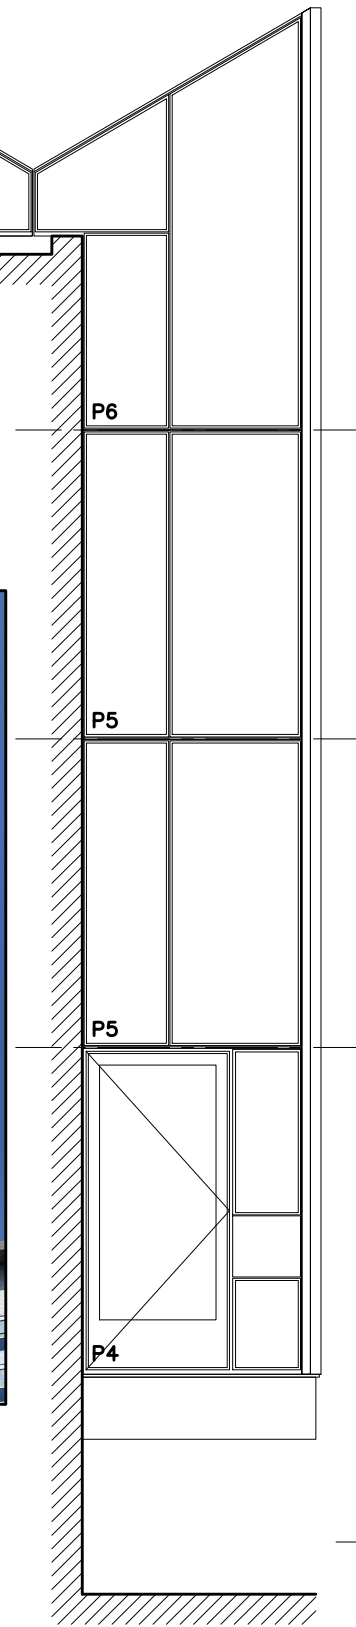

project Gevels Ruppertgebouw UU te Utrecht		getekend HA	werknnummer 2001	fase BV
Architecten bv Seggweg 80 3237 MK Vierpolders T. +31 (0)10 413 90 33	onderwerp Kozijnenstaat Merk P	datum 19-04-2024 gewijzigd -	schaal 1:50 bestandsnaam 2001_BV_240419.dwg	nr. 1.22.22

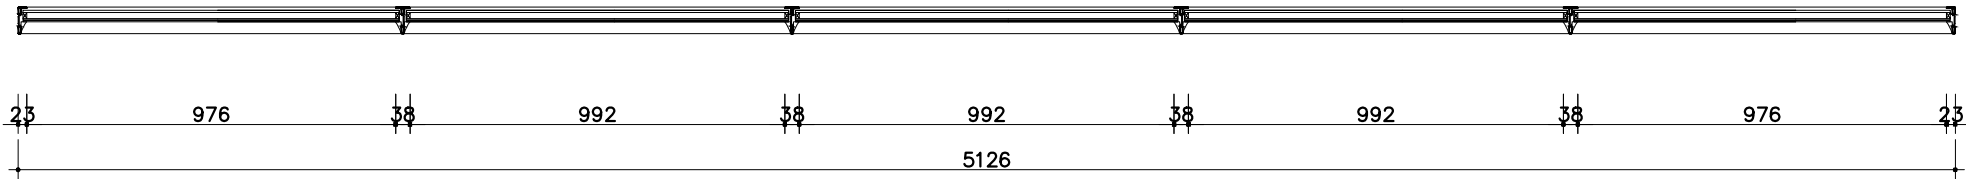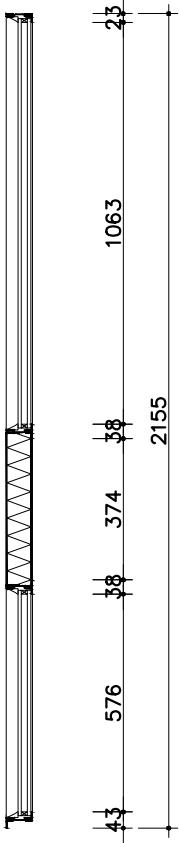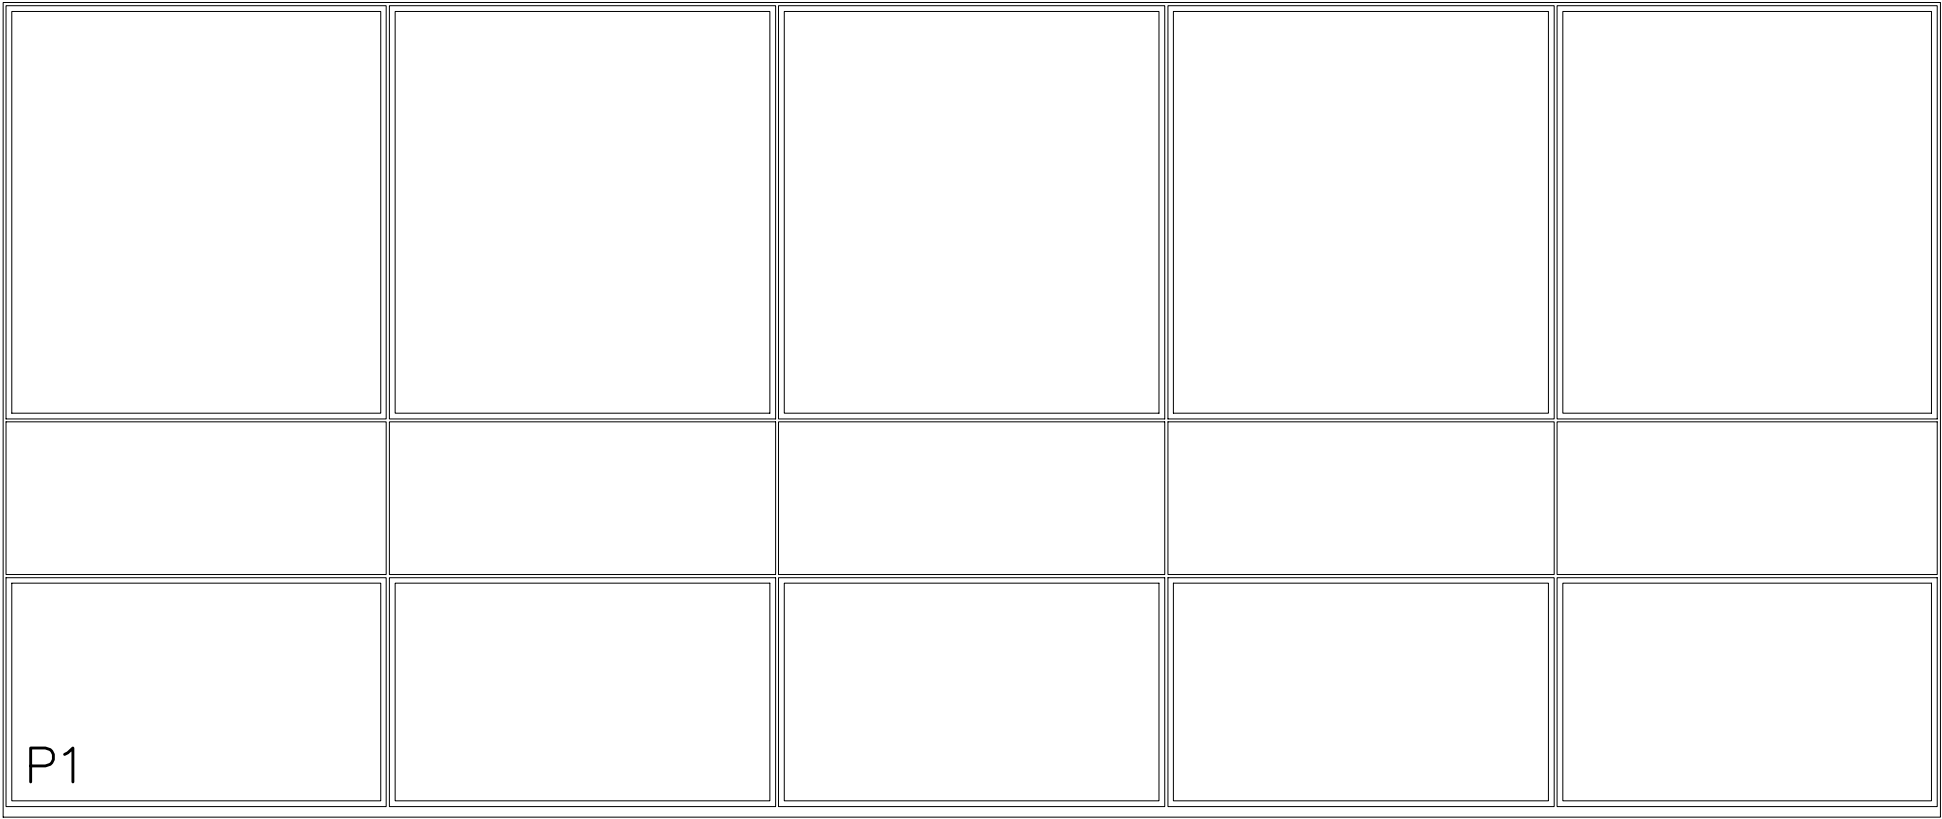




MERK
POSITIE

P1	—
AANTAL	1
KOZIJN	FORSTER UNICO XS
DEUR	N.V.T.
GLAS	GELAAGD HR++ BEGLAZING
PANEEL	N.V.T.
GREEP	N.V.T.
HANGWERK	N.V.T.
SLUITWERK	N.V.T.
DEURDRANGERS	N.V.T.
BRANDWERENDHEID	—
AANSLUITING	ZIE DETAILS
KLEUR & OPMERKINGEN	POEDERCOATEN VOOR BUITEN, RAL 7040 MAT 30% GLANSGRAAD
	GLASDICHTING BUITEN: STOPVERF KIT DL CHEMICALS PARABOND MONUMENT RAL 7040
	GLASDICHTING BUITEN BOVENDETAIL: GLASLAT 901.352+PE CELBAND VR500 9x6 MM
	GLASDICHTING BINNEN: EPDM CELBAND VR580 ZWART 12x5 MM TWEE–ZIJDIG ZELFKLEVEND

VOORLOPIG

MATEN IN HET WERK CONTROLEREN | MONTEREN/STELLEN RAMEN CONFORM OPGAVE LEVERANCIER

ASWA Architecten bv Seggeweg 80 3237 MK Vierpolders T. +31 (0)10 413 90 33	project Gevels Ruppertgebouw UU te Utrecht	getekend HA	werknummer 2001	fase BV
	onderwerp Kozijnenstaat Merk P1	datum 19-04-2024 gewijzigd -	schaal 1:20 bestandsnaam 2001_BV_240419.dwg	nr. 1.22.23

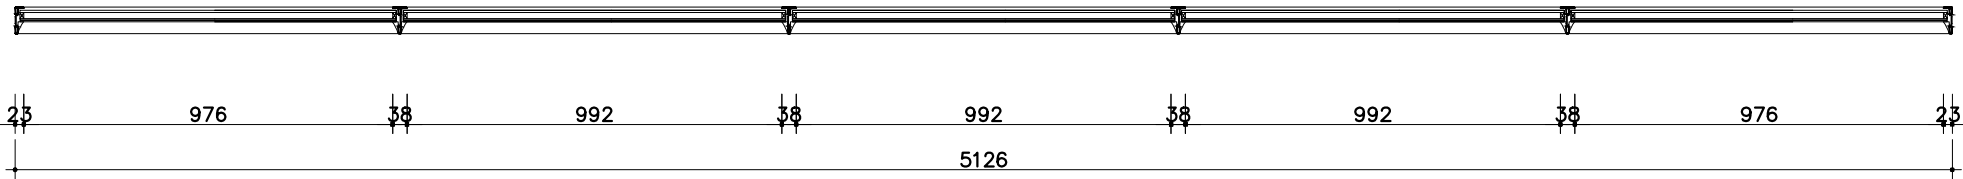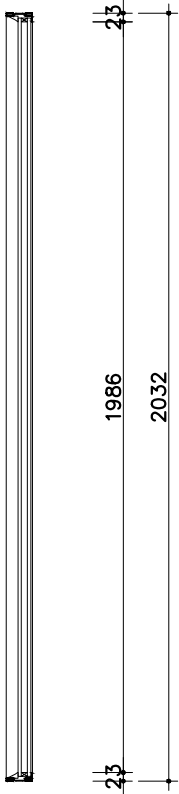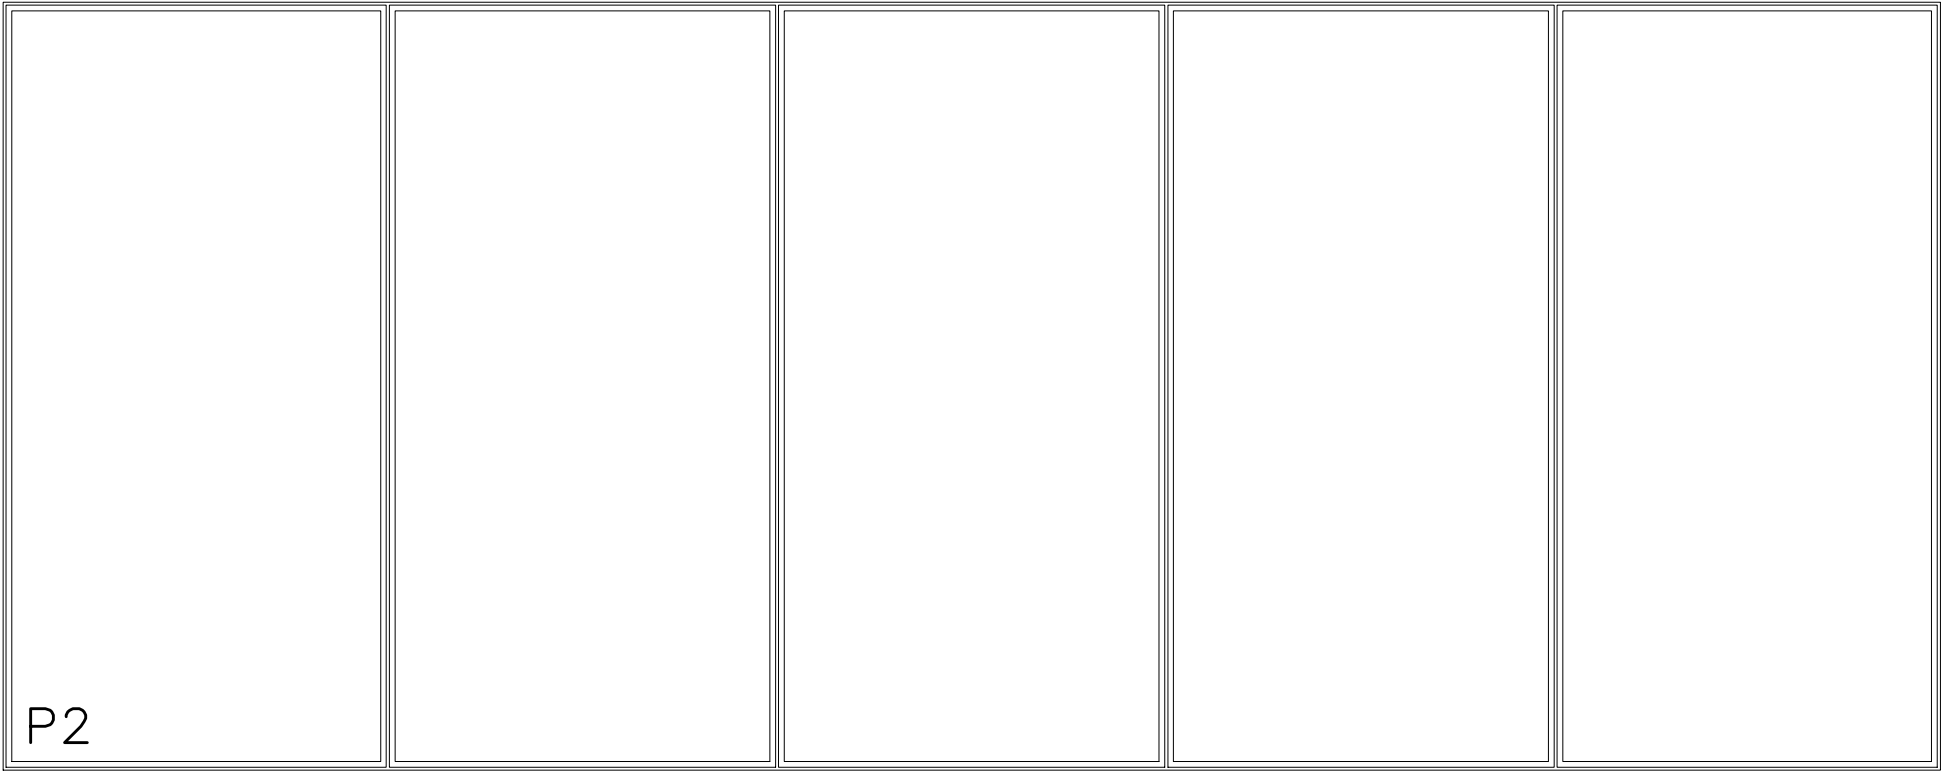

MERK
POSITIE

P2
—

AANTAL
KOZIJN
DEUR
GLAS
PANEEL
GREEP
HANGWERK
SLUITWERK
DEURDRANGERS
BRANDWERENDHEID
AANSLUITING
AFWERKING &
KLEUR
OPMERKINGEN


2
FORSTER UNICO XS
N.V.T.
GELAAGD HR++ BEGLAZING
N.V.T.
N.V.T.
N.V.T.
N.V.T.
N.V.T.
N.V.T.
—
ZIE DETAILS
POEDERCOATEN VOOR BUITEN, RAL 7040 MAT 30% GLANSGRAAD

GLASDICHTING BUITEN: STOPVERF KIT DL CHEMICALS PARABOND MONUMENT RAL 7040
GLASDICHTING BUITEN BOVENDETAIL: GLASLAT 901.352+PE CELBAND VR500 9x6 MM
GLASDICHTING BINNEN: EPDM CELBAND VR580 ZWART 12x5 MM TWEE—ZIJDIG
ZELFKLEVEND

VOORLOPIG

MATEN IN HET WERK CONTROLEREN | MONTEREN/STELLEN RAMEN CONFORM OPGAVE LEVERANCIER

ASWA Architecten bv Seggeweg 80 3237 MK Vierpolders T. +31 (0)10 413 90 33	project Gevels Ruppertgebouw UU te Utrecht		getekend HA	werknummer 2001	fase BV
	onderwerp Kozijnenstaat Merk P2	datum 19-04-2024 gewijzigd -	schaal 1:20 bestandsnaam 2001_BV_240419.dwg	nr. 1.22.24	

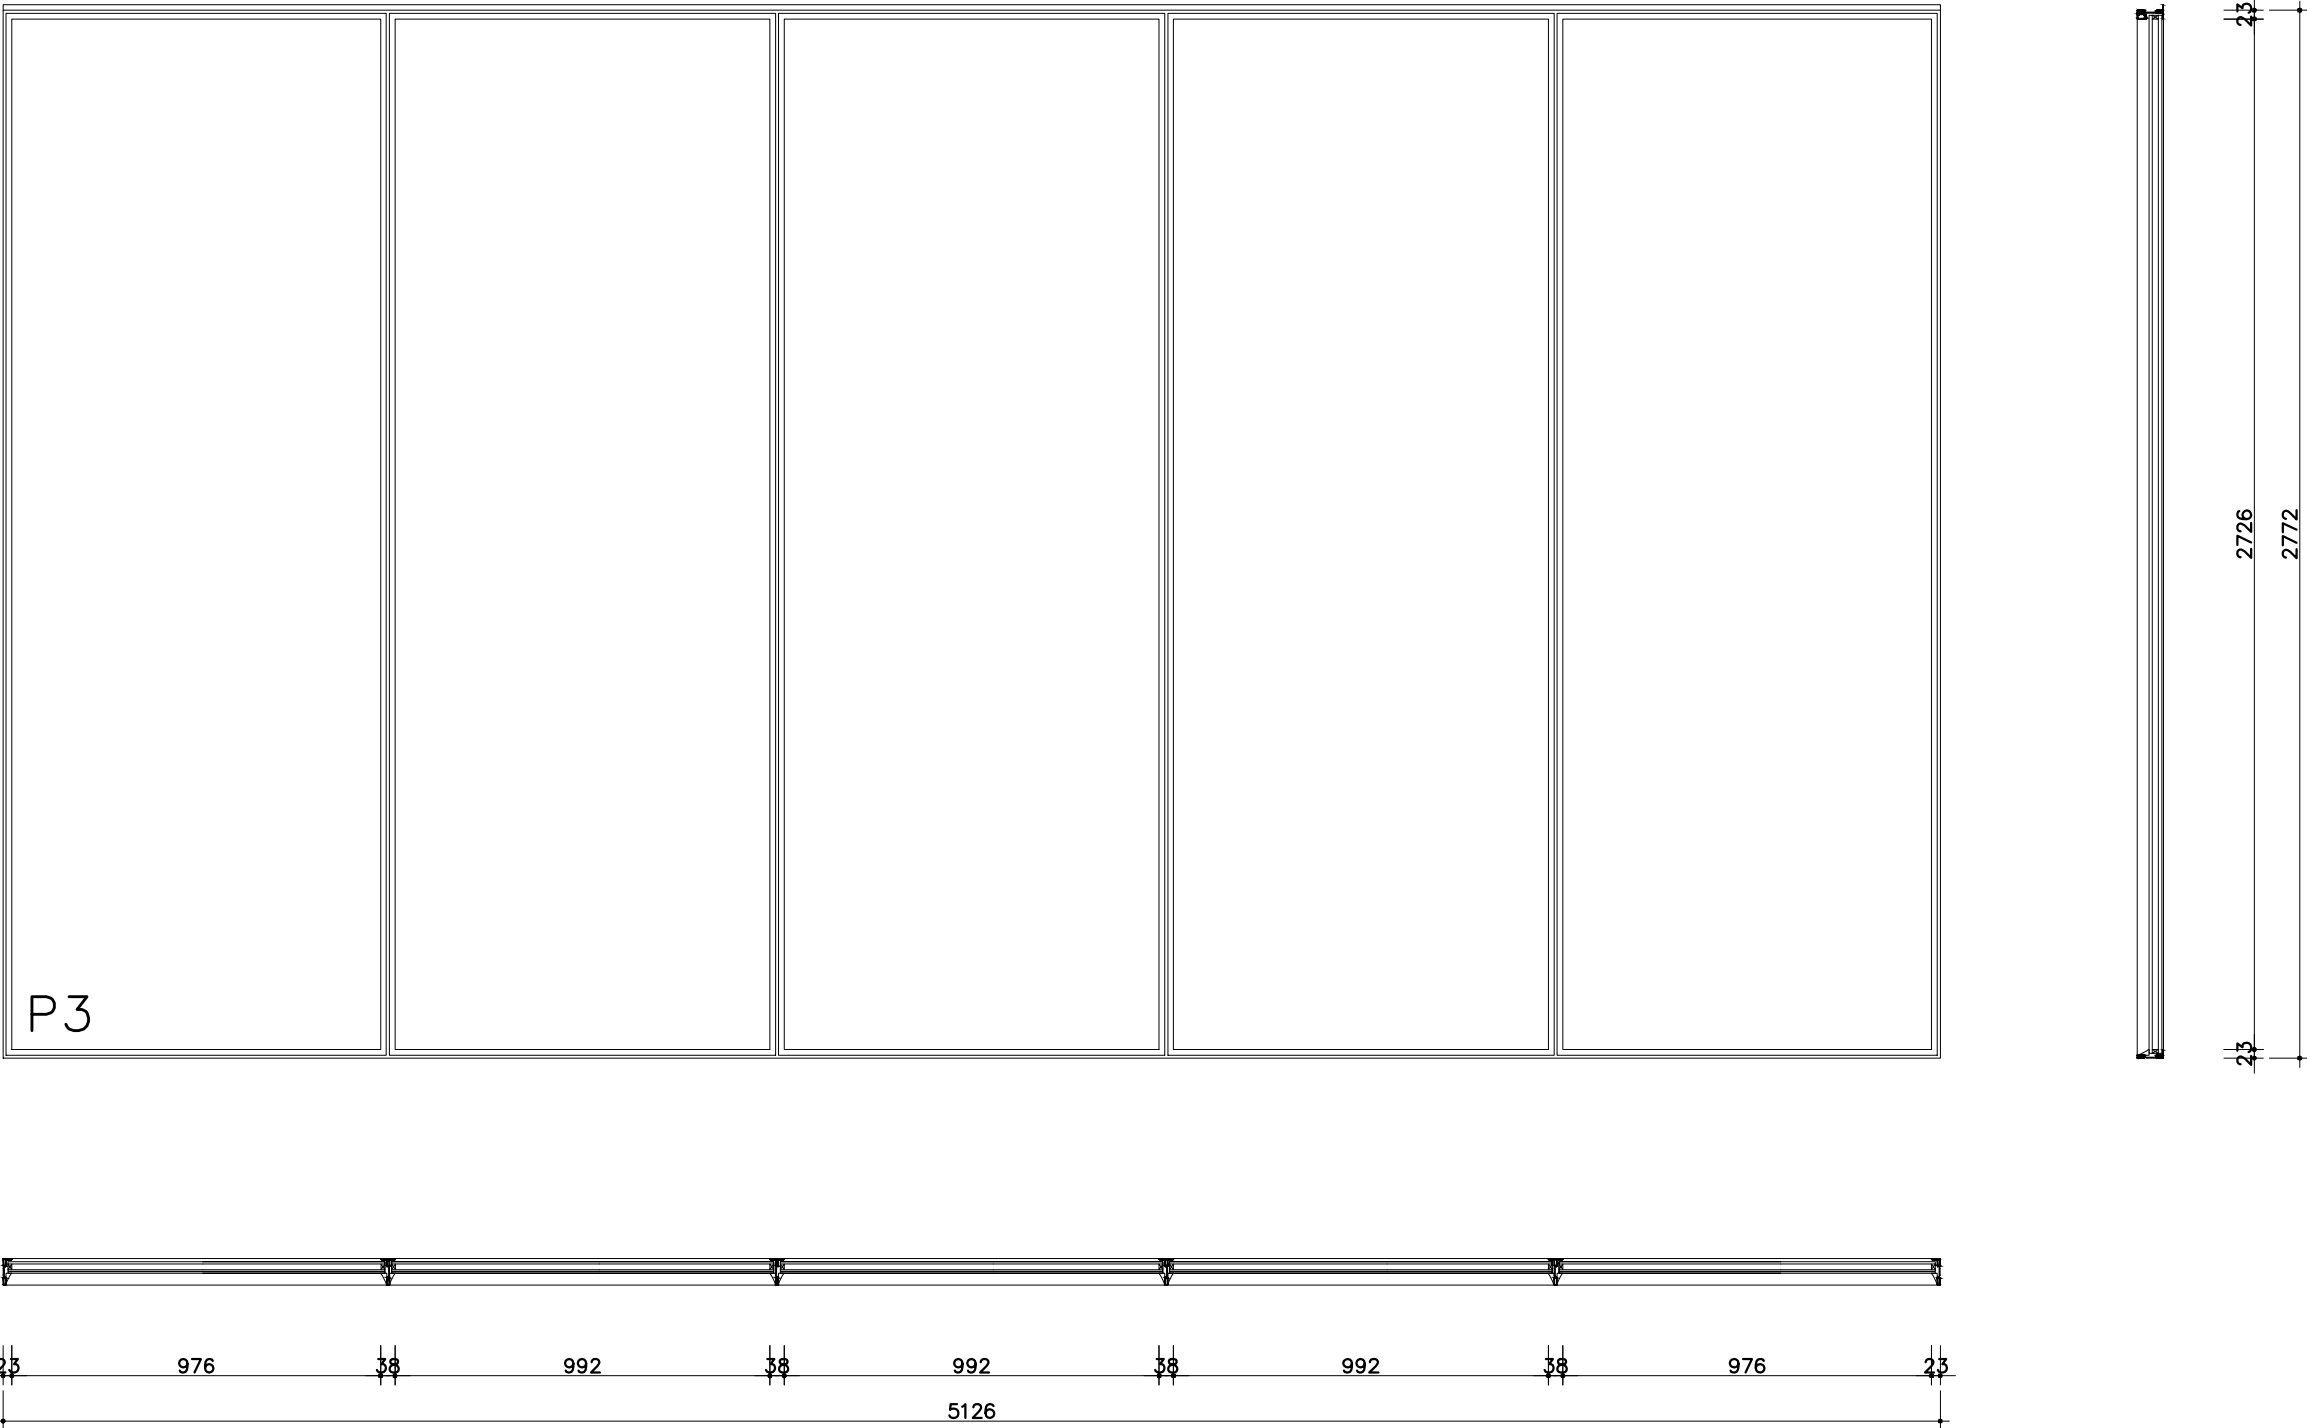

MERK	P3
POSITIE	—
AANTAL	1
KOZIJN	FORSTER UNICO XS
DEUR	N.V.T.
GLAS	GELAAGD HR++ BEGLAZING
PANEEL	N.V.T.
GREEP	N.V.T.
HANGWERK	N.V.T.
SLUITWERK	N.V.T.
DEURDRANGERS	N.V.T.
BRANDWERENDHEID	—
AANSLUITING	ZIE DETAILS
KLEUR & OPMERKINGEN	POEDERCOATEN VOOR BUITEN, RAL 7040 MAT 30% GLANSGRAAD
	GLASDICHTING BUITEN: STOPVERF KIT DL CHEMICALS PARABOND MONUMENT RAL 7040
	GLASDICHTING BUITEN BOVENDETAIL: GLASLAT 901.352+PE CELBAND VR500 9x6 MM
	GLASDICHTING BINNEN: EPDM CELBAND VR580 ZWART 12x5 MM TWEE—ZIJDIG ZELFKLEVEND

VOORLOPIG

MATEN IN HET WERK CONTROLEREN | MONTEREN/STELLEN RAMEN CONFORM OPGAVE LEVERANCIER

ASWA Architecten bv Seggeweg 80 3237 MK Vierpolders T. +31 (0)10 413 90 33	project Gevels Ruppertgebouw UU te Utrecht	getekend HA	werknummer 2001	fase BV
	onderwerp Kozijnenstaat Merk P3	datum 19-04-2024 gewijzigd -	schaal 1:20 bestandsnaam 2001_BV_240419.dwg	nr. 1.22.25

MERK
POSITIE




AANTAL
KOZIJN
DEUR
GLAS
PANEEL
GREEP
HANGWERK
SLUITWERK
DEURDRANGERS
BRANDWERENDHEID
AANSluitING
KLEUR
OPMERKINGEN

P4
—

1 & 1 GESPIEGELD
FORSTER UNICO XS
N.V.T.
GELAAGD HR++ BEGLAZING
N.V.T.
N.V.T.
N.V.T.
N.V.T.
N.V.T.
N.V.T.

—
ZIE DETAILS
POEDERCOATEN VOOR BUITEN, RAL 7040 MAT 30% GLANSGRAAD


GLASDICHtING BUITEN: STOPVERF KIT DL CHEMICALS PARABOND MONUMENT RAL 7040
GLASDICHtING BUITEN BOVENDETAIL: GLASLAT 901.352+PE CELBAND VR500 9x6 MM
GLASDICHtING BINNEN: EPDM CELBAND VR580 ZWART 12x5 MM TWEE—ZIJDIG
ZELFKLEVEND

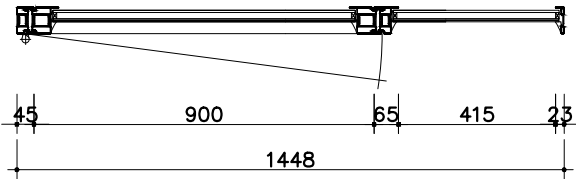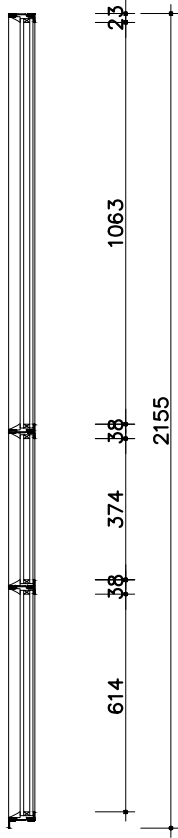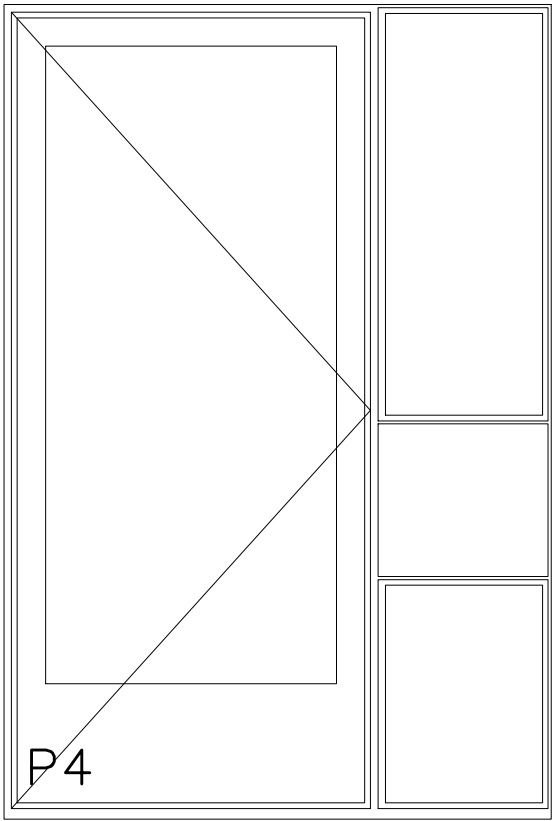

VOORLOPIG

MATEN IN HET WERK CONTROLEREN | MONTEREN/STELLEN RAMEN CONFORM OPGAVE LEVERANCIER

ASWA Architecten bv Seggeweg 80 3237 MK Vierpolders T. +31 (0)10 413 90 33	project Gevels Ruppertgebouw UU te Utrecht		getekend HA	werknummer 2001	fase BV
	onderwerp Kozijnenstaat Merk P4	datum 19-04-2024 gewijzigd -	schaal 1:20 bestandsnaam 2001_BV_240419.dwg	nr. 1.22.26	

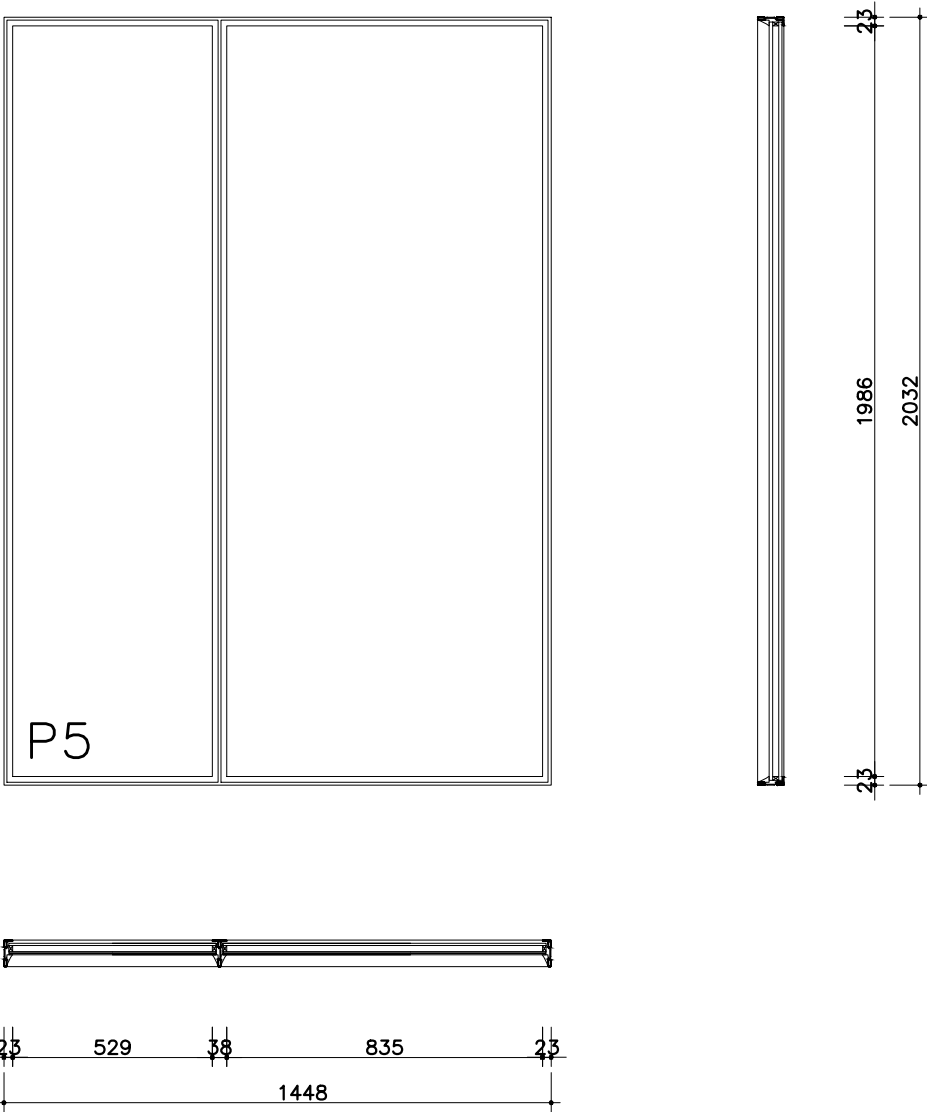

MERK
POSITIE

P5
—

- AANTAL

KOZIJN

DEUR

GLAS

PANEEL

GREEP

HANGWERK

SLUITWERK

DEURDRANGERS

BRANDWERENDHEID

AANSLUITING

AFWERKING & KLEUR

OPMERKINGEN
- 2 & 2 GESPIEGELD

FORSTER UNICO XS

N.V.T.

GELAAGD HR++ BEGLAZING

N.V.T.

N.V.T.

N.V.T.

N.V.T.

N.V.T.

N.V.T.

—

ZIE DETAILS


POEDERCOATEN VOOR BUITEN, RAL 7040 MAT 30% GLANSGRAAD

GLASDICHTING BUITEN: STOPVERF KIT DL CHEMICALS PARABOND MONUMENT RAL 7040
GLASDICHTING BUITEN BOVENDETAIL: GLASLAT 901.352+PE CELBAND VR500 9x6 MM
GLASDICHTING BINNEN: EPDM CELBAND VR580 ZWART 12x5 MM TWEE–ZIJDIG ZELFKLEVEND

VOORLOPIG

MATEN IN HET WERK CONTROLEREN | MONTEREN/STELLEN RAMEN CONFORM OPGAVE LEVERANCIER

ASWA Architecten bv Seggeweg 80 3237 MK Vierpolders T. +31 (0)10 413 90 33	project Gevels Ruppertgebouw UU te Utrecht		getekend HA	werknnummer 2001	fase BV
	onderwerp Kozijnenstaat Merk P5	datum 19-04-2024 gewijzigd -	schaal 1:20 bestandsnaam 2001_BV_240419.dwg	nr. 1.22.27	

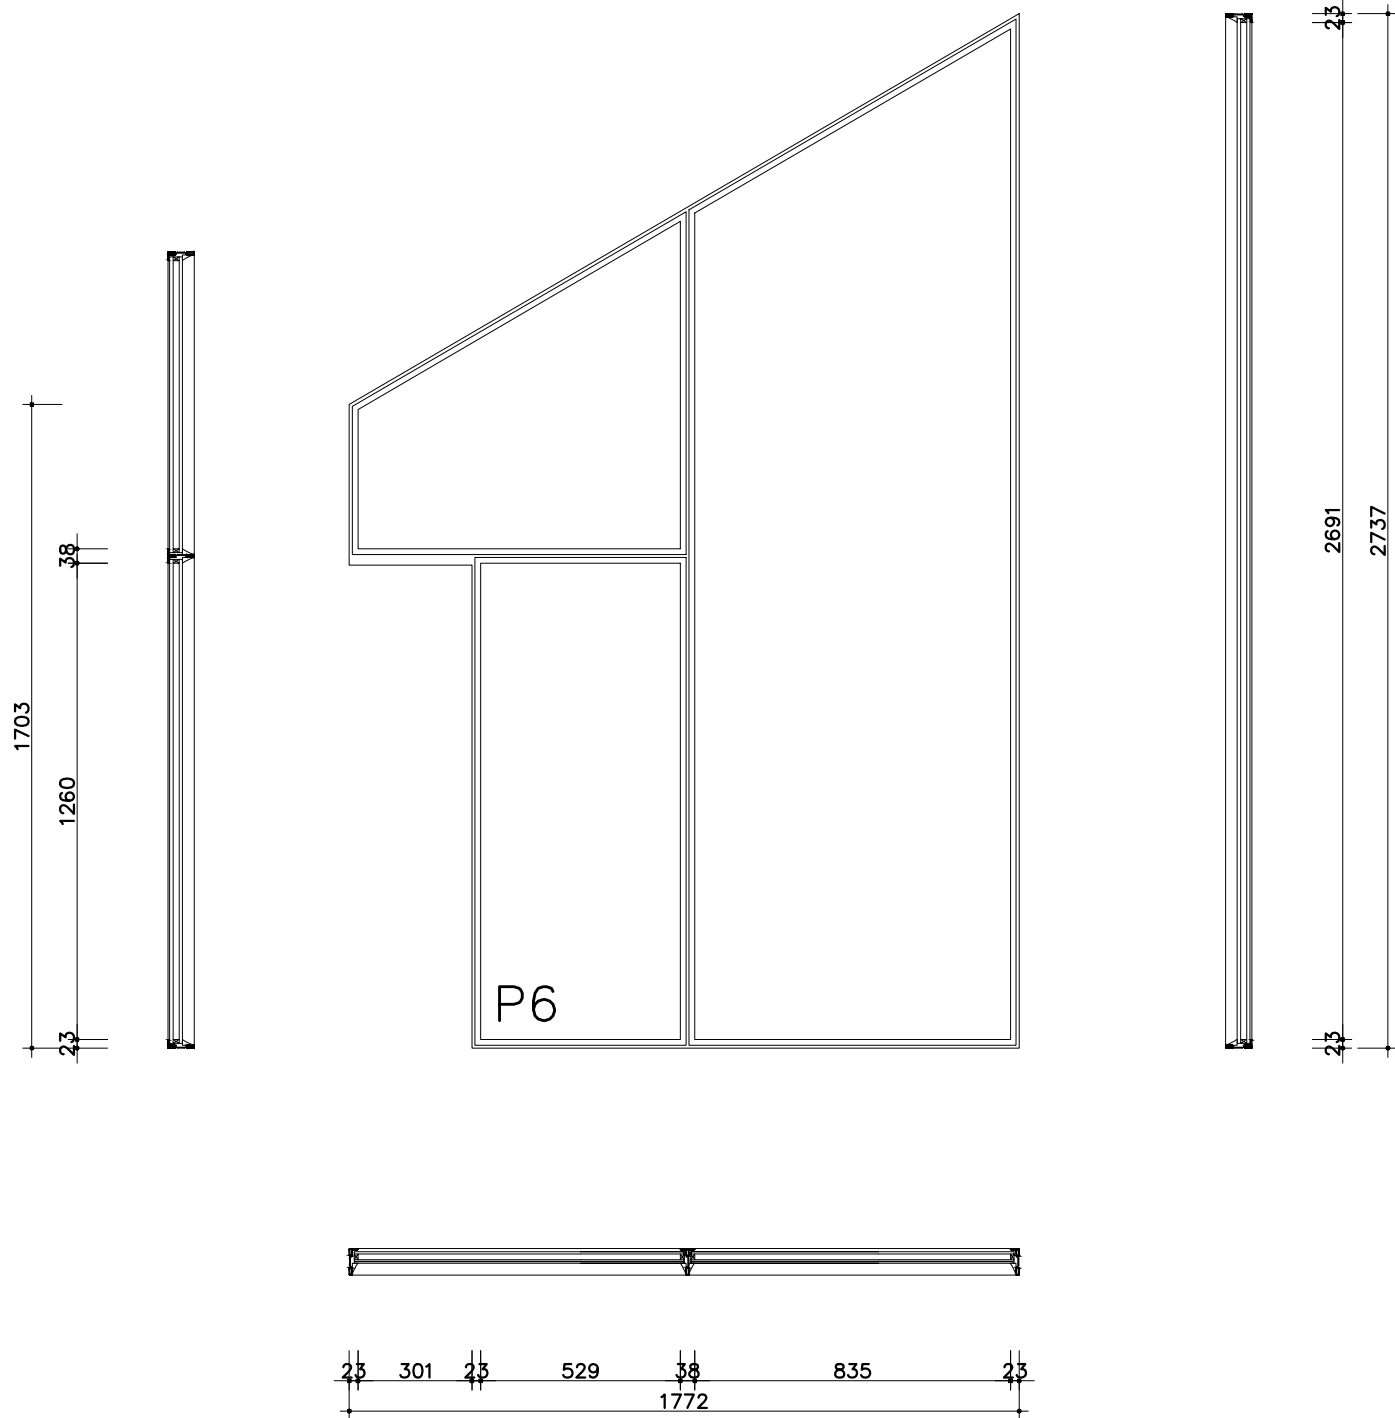


MERK	P6
POSITIE	—
AANTAL	1
KOZIJN	FORSTER UNICO XS
DEUR	N.V.T.
GLAS	GELAAGD HR++ BEGLAZING
PANEEL	N.V.T.
GREEP	N.V.T.
HANGWERK	N.V.T.
SLUITWERK	N.V.T.
DEURDRANGERS	N.V.T.
BRANDWERENDHEID	—
AANSLUITING	ZIE DETAILS
KLEUR & OPMERKINGEN	POEDERCOATEN VOOR BUITEN, RAL 7040 MAT 30% GLANSGRAAD
	GLASDICHTING BUITEN: STOPVERF KIT DL CHEMICALS PARABOND MONUMENT RAL 7040

VOORLOPIG

MATEN IN HET WERK CONTROLEREN | MONTEREN/STELLEN RAMEN CONFORM OPGAVE LEVERANCIER

ASWA Architecten bv Seggeweg 80 3237 MK Vierpolders T. +31 (0)10 413 90 33	project Gevels Ruppertgebouw UU te Utrecht	getekend HA	werknnummer 2001	fase BV
	onderwerp Kozijnenstaat Merk P6	datum 19-04-2024 gewijzigd -	schaal 1:20 bestandsnaam 2001_BV_240419.dwg	nr. 1.22.28

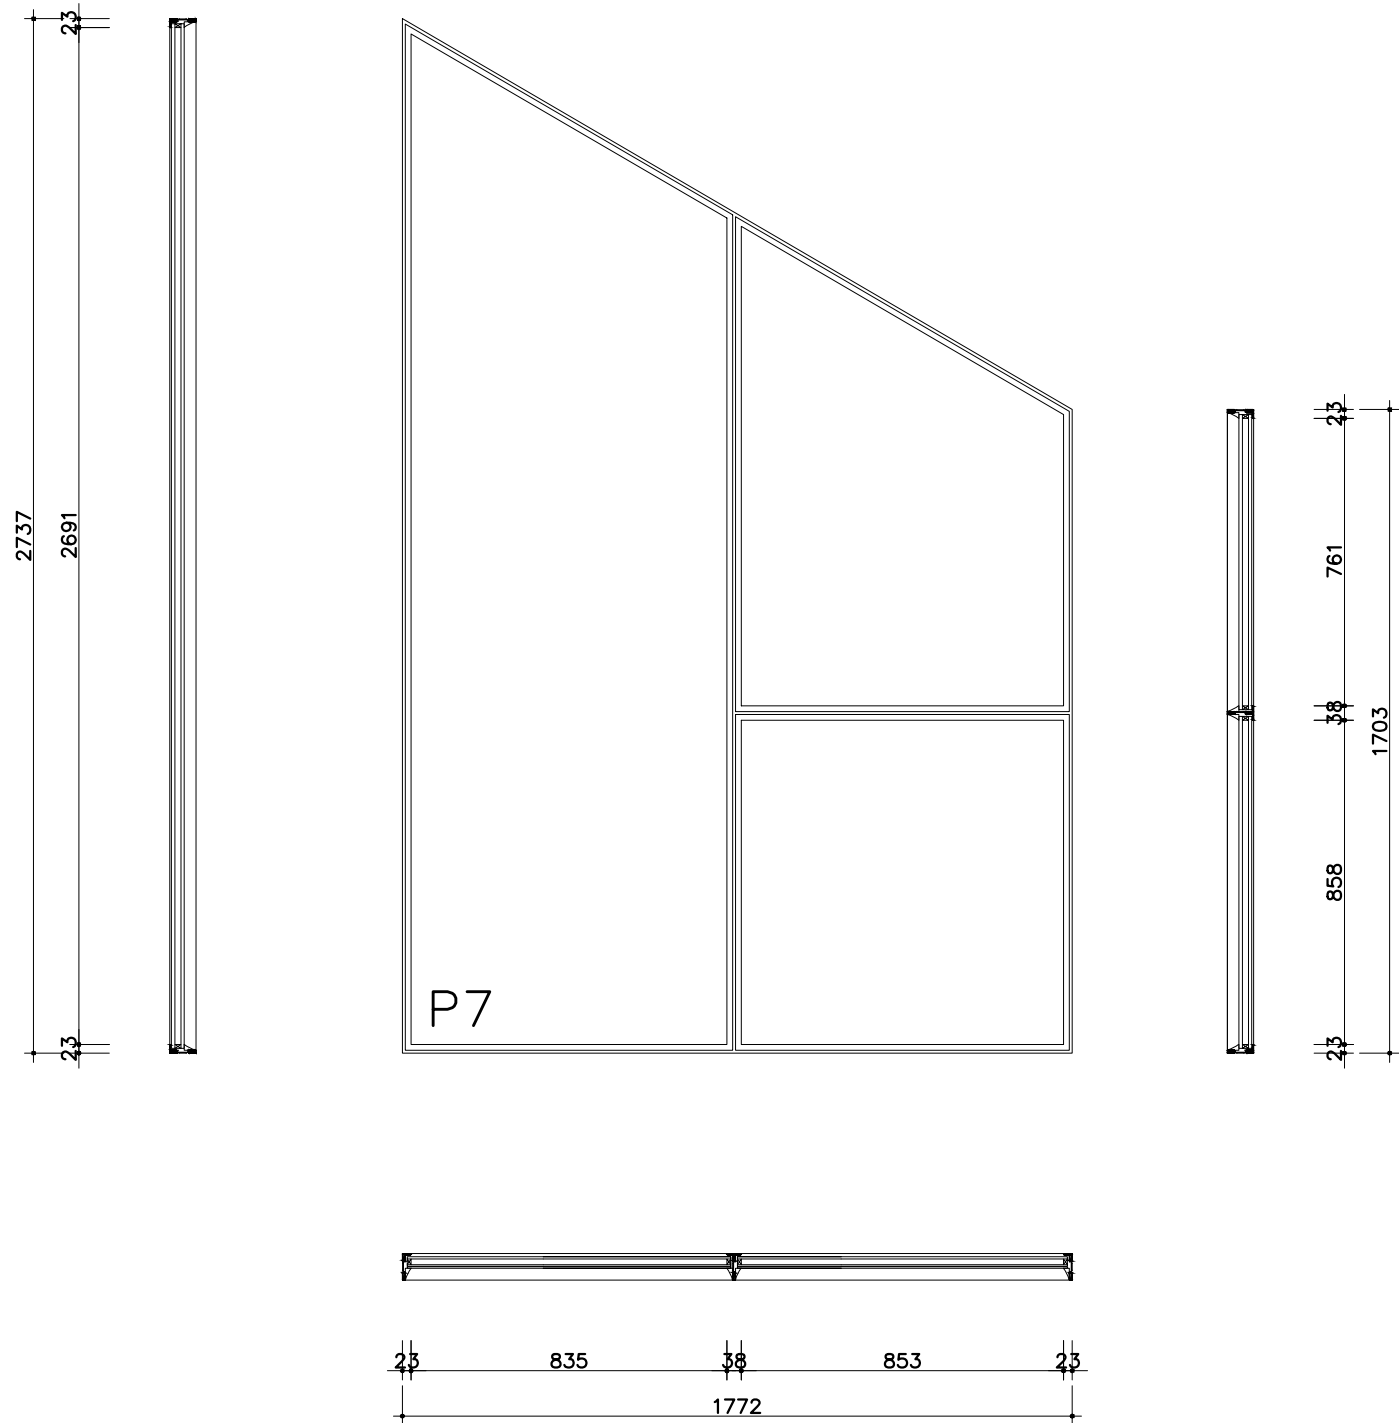


MERK	P7
POSITIE	—
AANTAL	1
KOZIJN	FORSTER UNICO XS
DEUR	N.V.T.
GLAS	GELAAGD HR++ BEGLAZING
PANEEL	N.V.T.
GREEP	N.V.T.
HANGWERK	N.V.T.
SLUITWERK	N.V.T.
DEURDRANGERS	N.V.T.
BRANDWERENDHEID	—
AANSLUITING	ZIE DETAILS
KLEUR & OPMERKINGEN	POEDERCOATEN VOOR BUITEN, RAL 7040 MAT 30% GLANSGRAAD
	GLASDICHTING BUITEN: STOPVERF KIT DL CHEMICALS PARABOND MONUMENT RAL 7040

VOORLOPIG


MATEN IN HET WERK CONTROLEREN | MONTEREN/STELLEN RAMEN CONFORM OPGAVE LEVERANCIER

ASWA Architecten bv Seggeweg 80 3237 MK Vierpolders T. +31 (0)10 413 90 33	project Gevels Ruppertgebouw UU te Utrecht	getekend HA	werknnummer 2001	fase BV
	onderwerp Kozijnenstaat Merk P7	datum 19-04-2024 gewijzigd -	schaal 1:20 bestandsnaam 2001_BV_240419.dwg	nr. 1.22.29

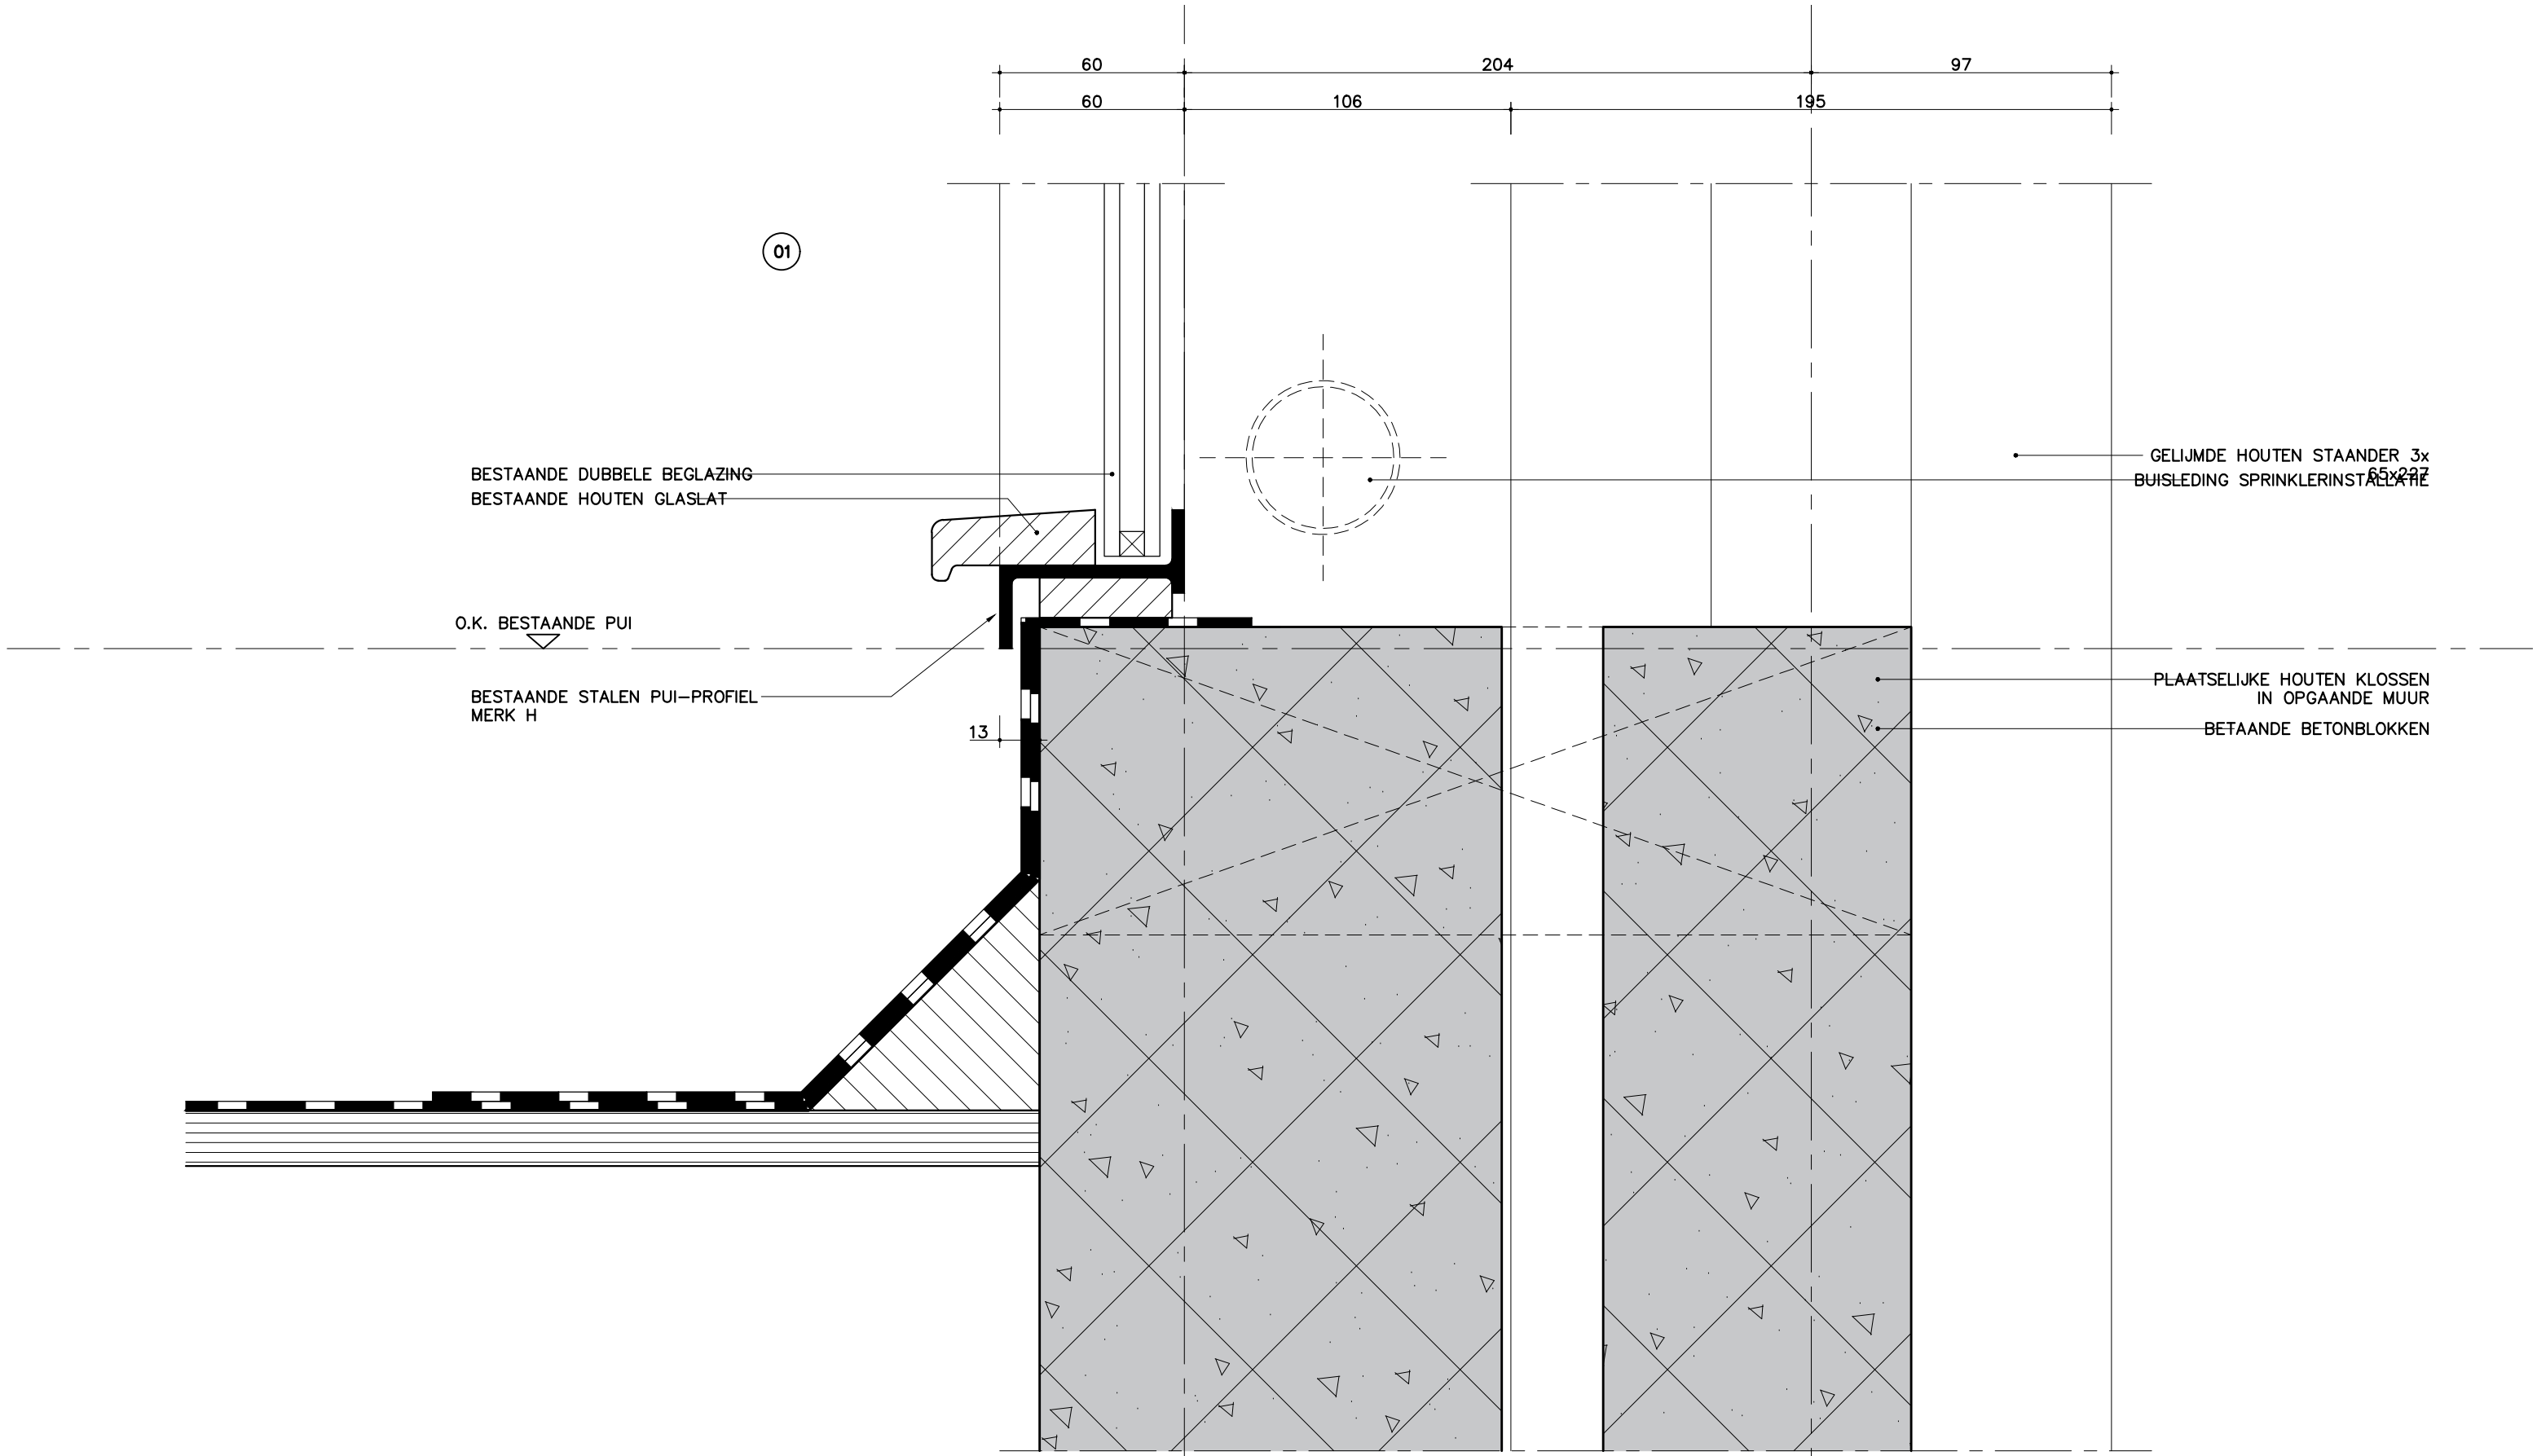


MATEN IN HET WERK CONTROLEREN | MONTEREN/STELLEN RAMEN CONFORM OPGAVE LEVERANCIER

ASWA Architecten bv Seggeweg 80 3237 MK Vierpolders T. +31 (0)10 413 90 33	project Gevels Ruppertgebouw UU te Utrecht	getekend HA	werknummer 2001	fase BV
	onderwerp Principedetail Merk H Bestaand	datum 19-04-2024 gewijzigd	schaal 1:2 bestandsnaam 2001_BV_240419.dwg	nr. 01 B

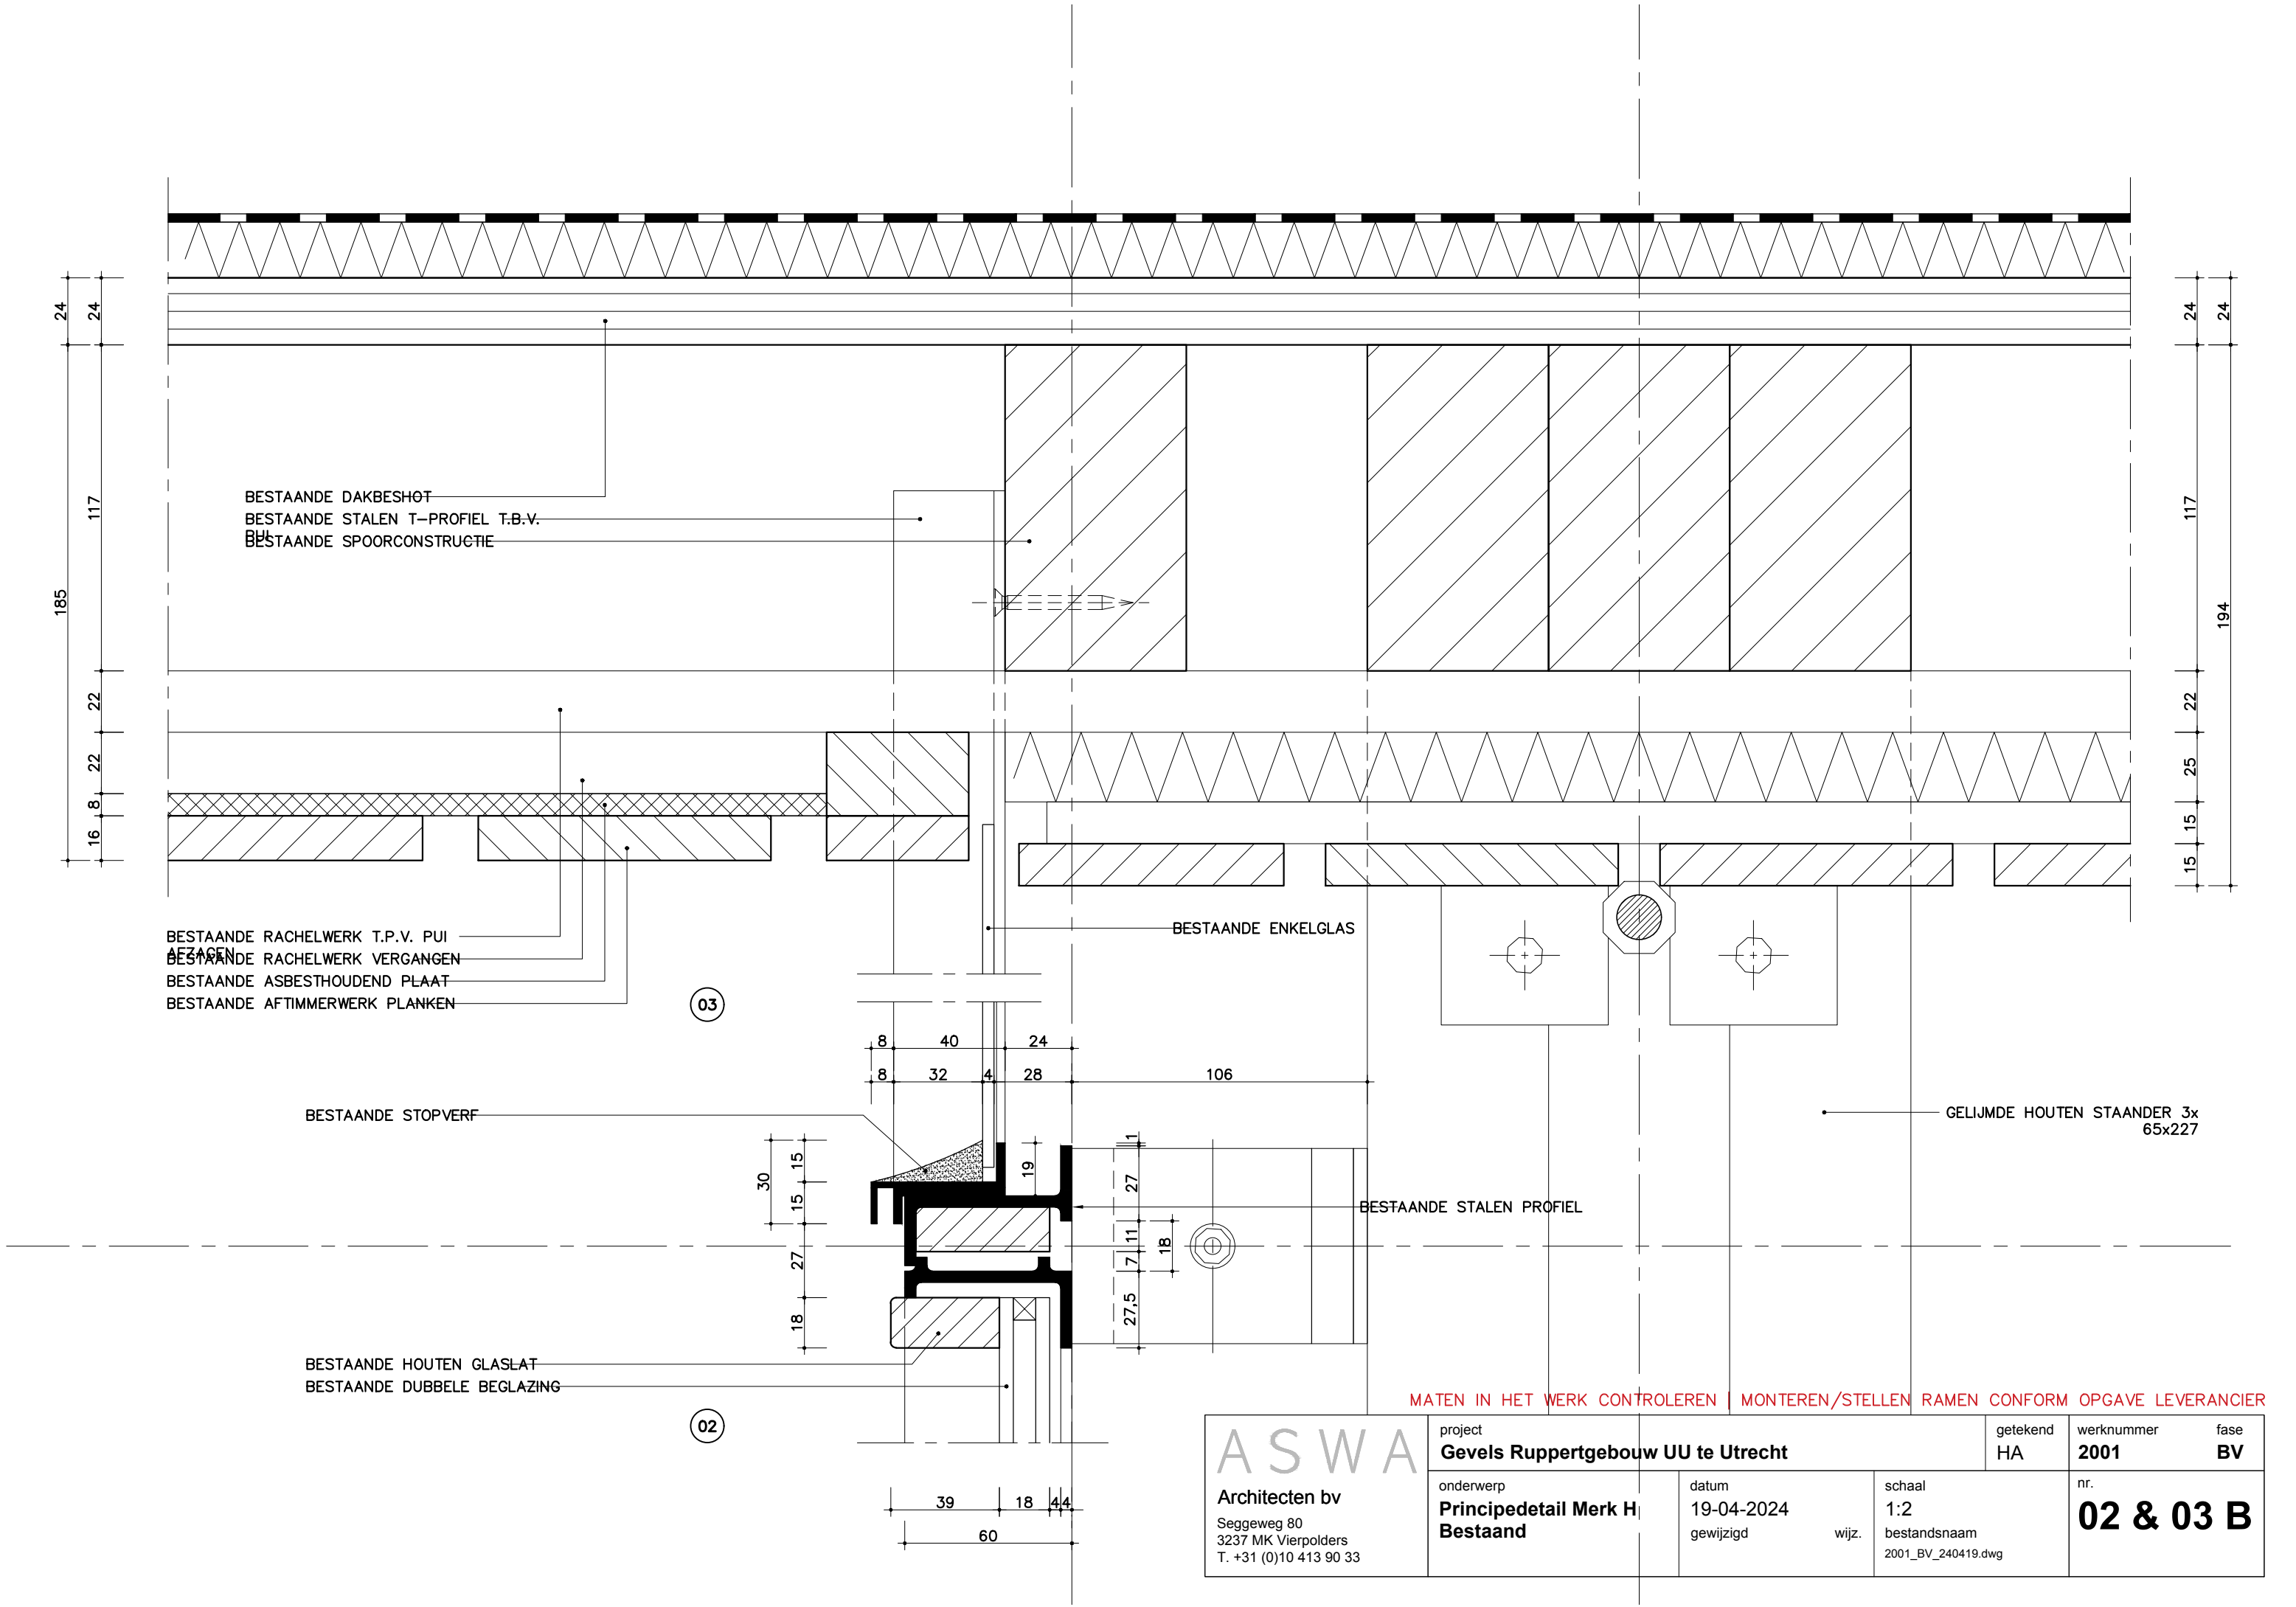


ASWA Architecten bv Seggeweg 80 3237 MK Vierpolders T. +31 (0)10 413 90 33	project Gevels Ruppertgebouw UU te Utrecht	getekend HA	werknnummer 2001	fase BV
	onderwerp Principedetail Merk H Bestaand	datum 19-04-2024 gewijzigd	schaal 1:2 bestandsnaam 2001_BV_240419.dwg	nr. 02 & 03 B

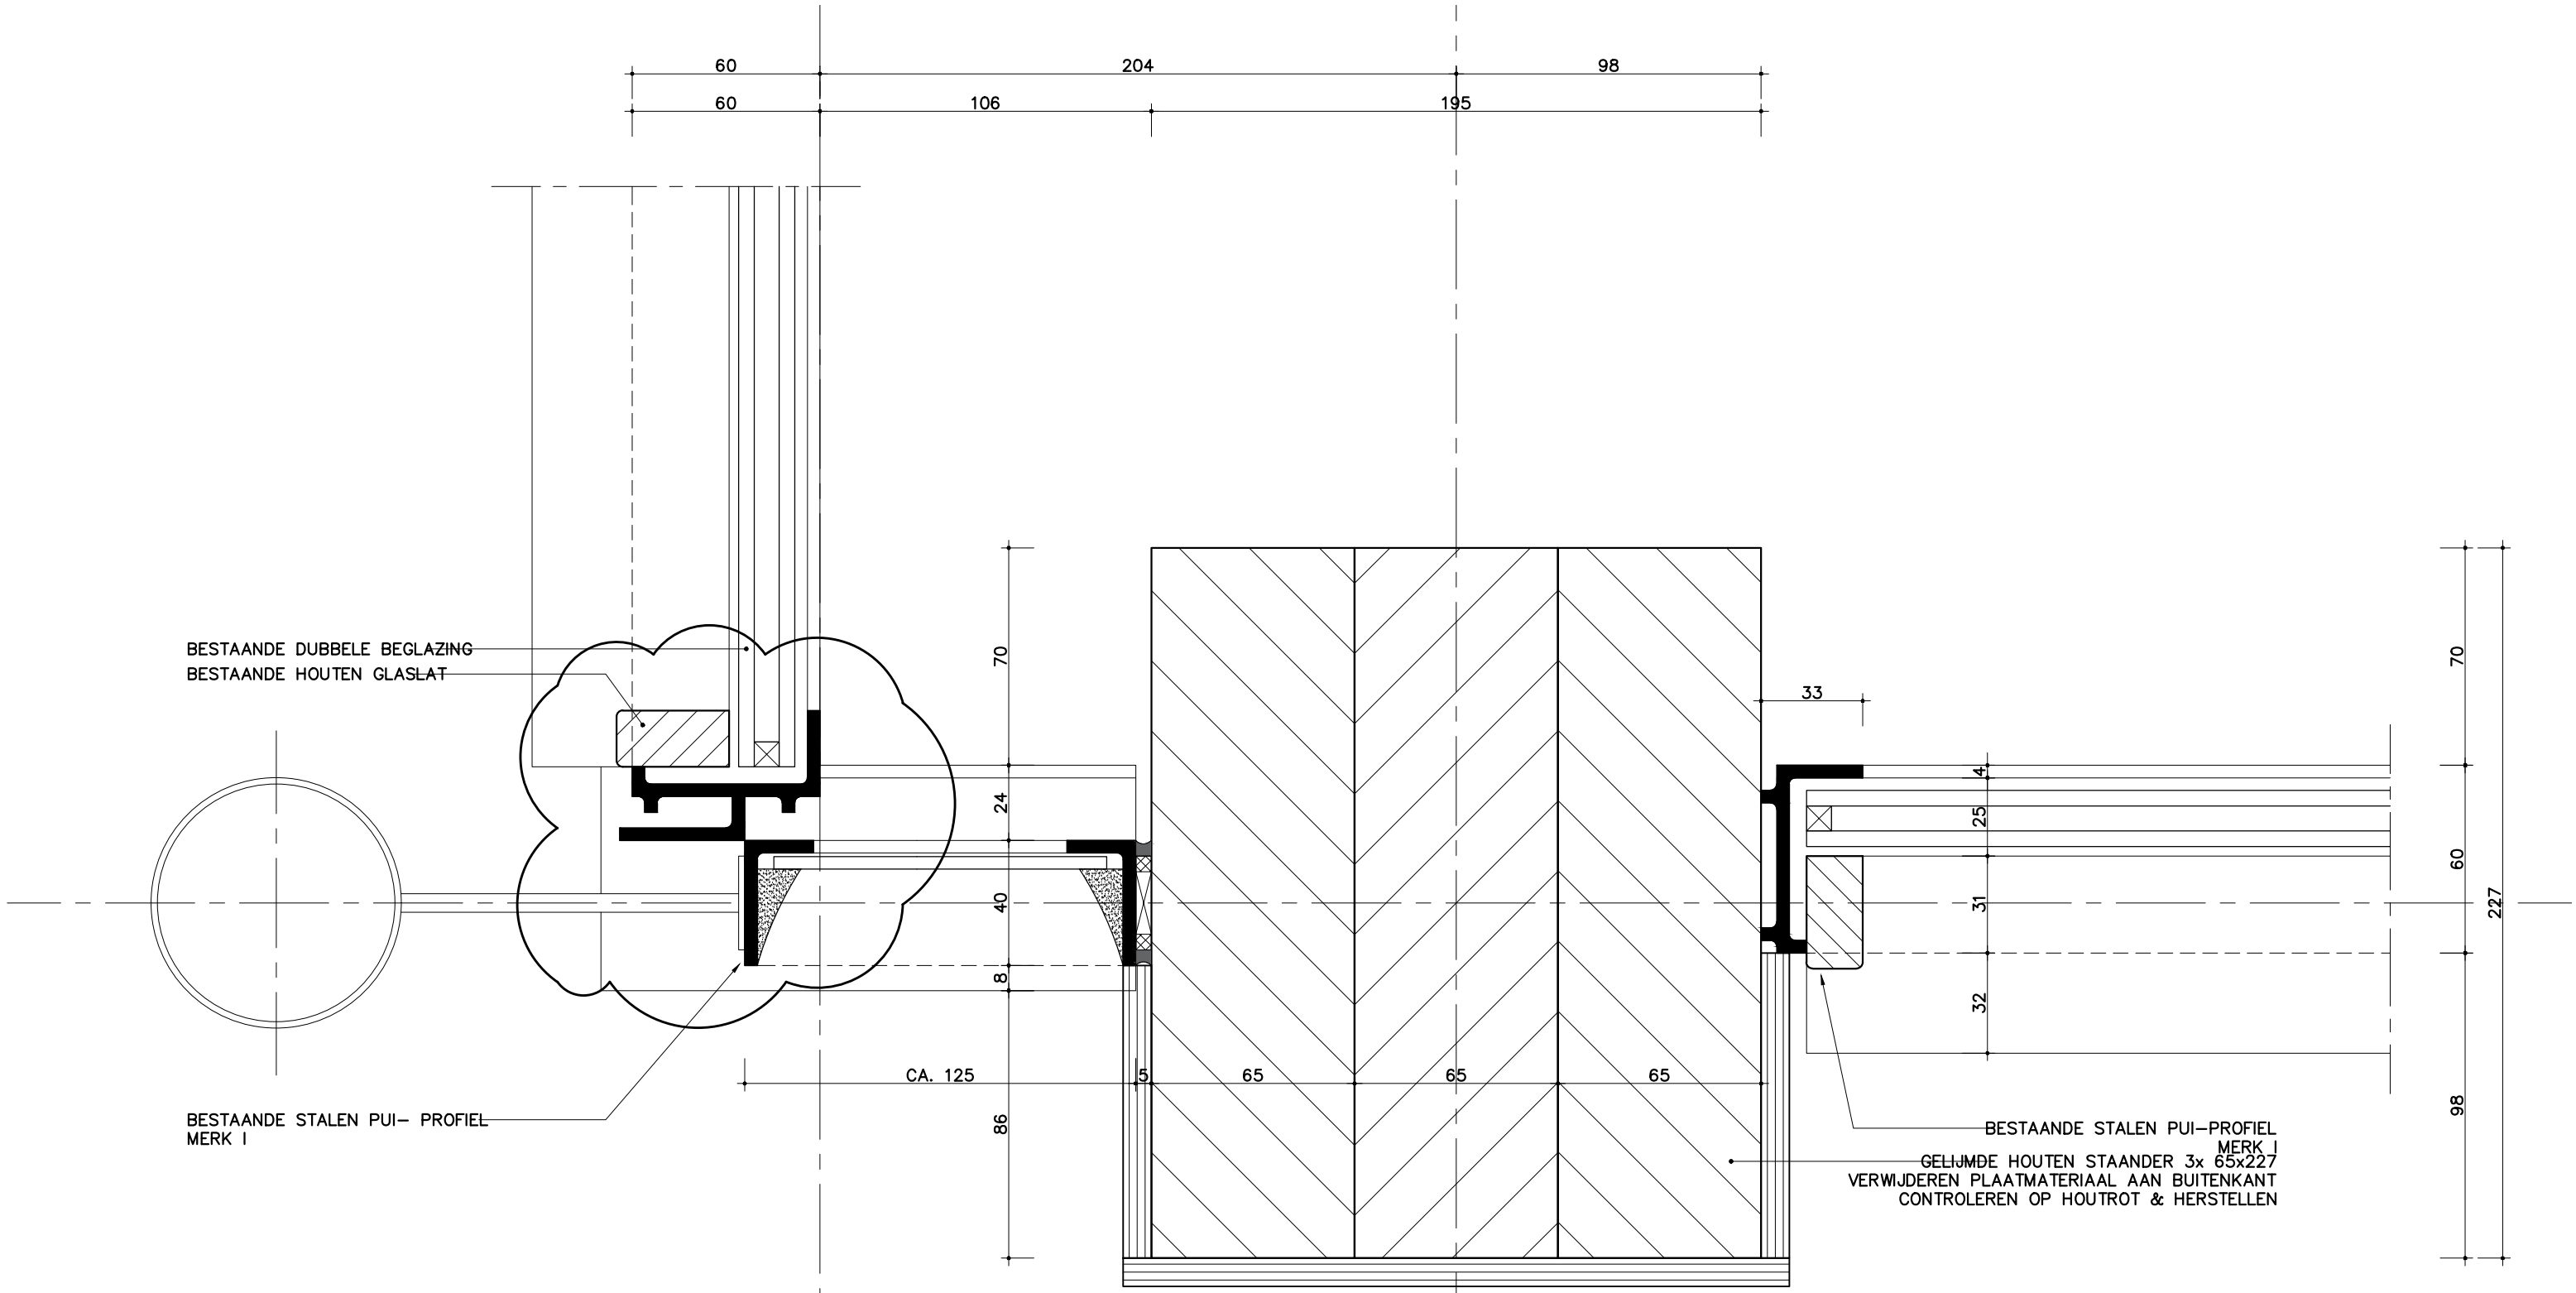

04

MATEN IN HET WERK CONTROLLEREN | MONTEREN/STELLEN RAMEN CONFORM OPGAVE LEVERANCIER


ASWA Architecten bv Seggeweg 80 3237 MK Vierpolders T. +31 (0)10 413 90 33	project Gevels Ruppertgebouw UU te Utrecht	getekend HA	werknnummer 2001	fase BV
	onderwerp Principedetail Merk H & I Bestaand	datum 19-04-2024 gewijzigd	schaal 1:2 bestandsnaam 2001_BV_240419.dwg	nr. 04 B

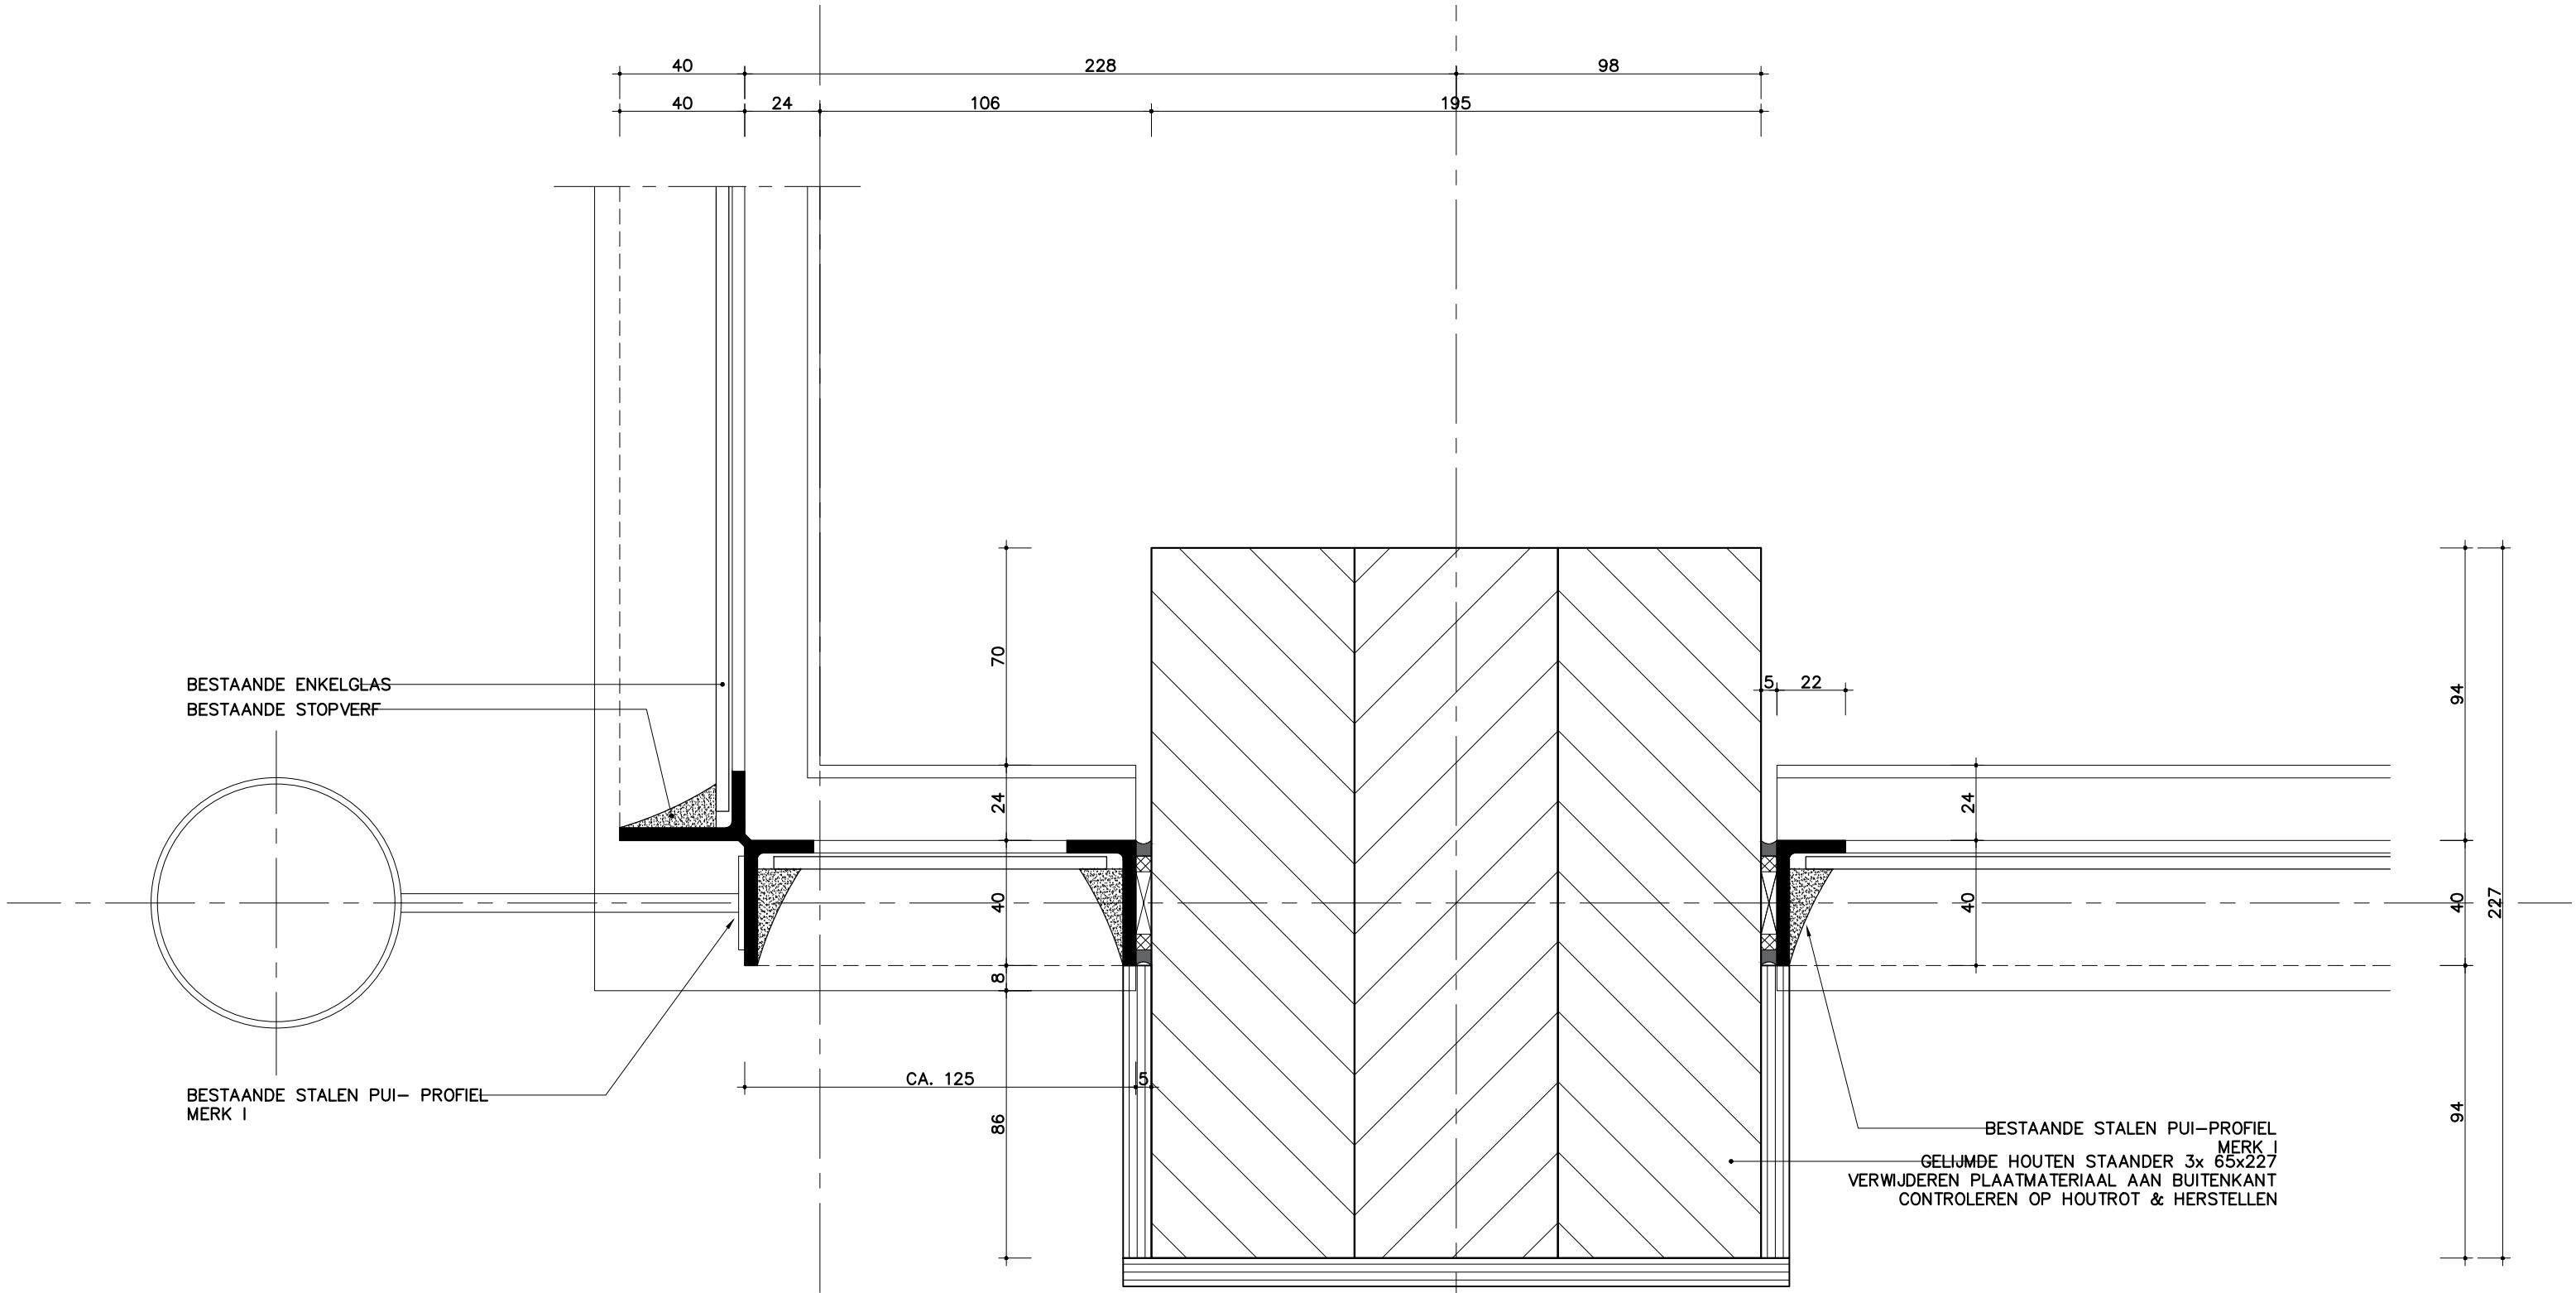

04


MATEN IN HET WERK CONTROLEREN | MONTEREN/STELLEN RAMEN CONFORM OPGAVE LEVERANCIER

ASWA Architecten bv Seggeweg 80 3237 MK Vierpolders T. +31 (0)10 413 90 33	project Gevels Ruppertgebouw UU te Utrecht		getekend HA	werknummer 2001	fase BV
	onderwerp Principedetail Merk H & I Bestaand	datum 19-04-2024 gewijzigd	schaal 1:2 bestandsnaam 2001_BV_240419.dwg	nr. 04 B	

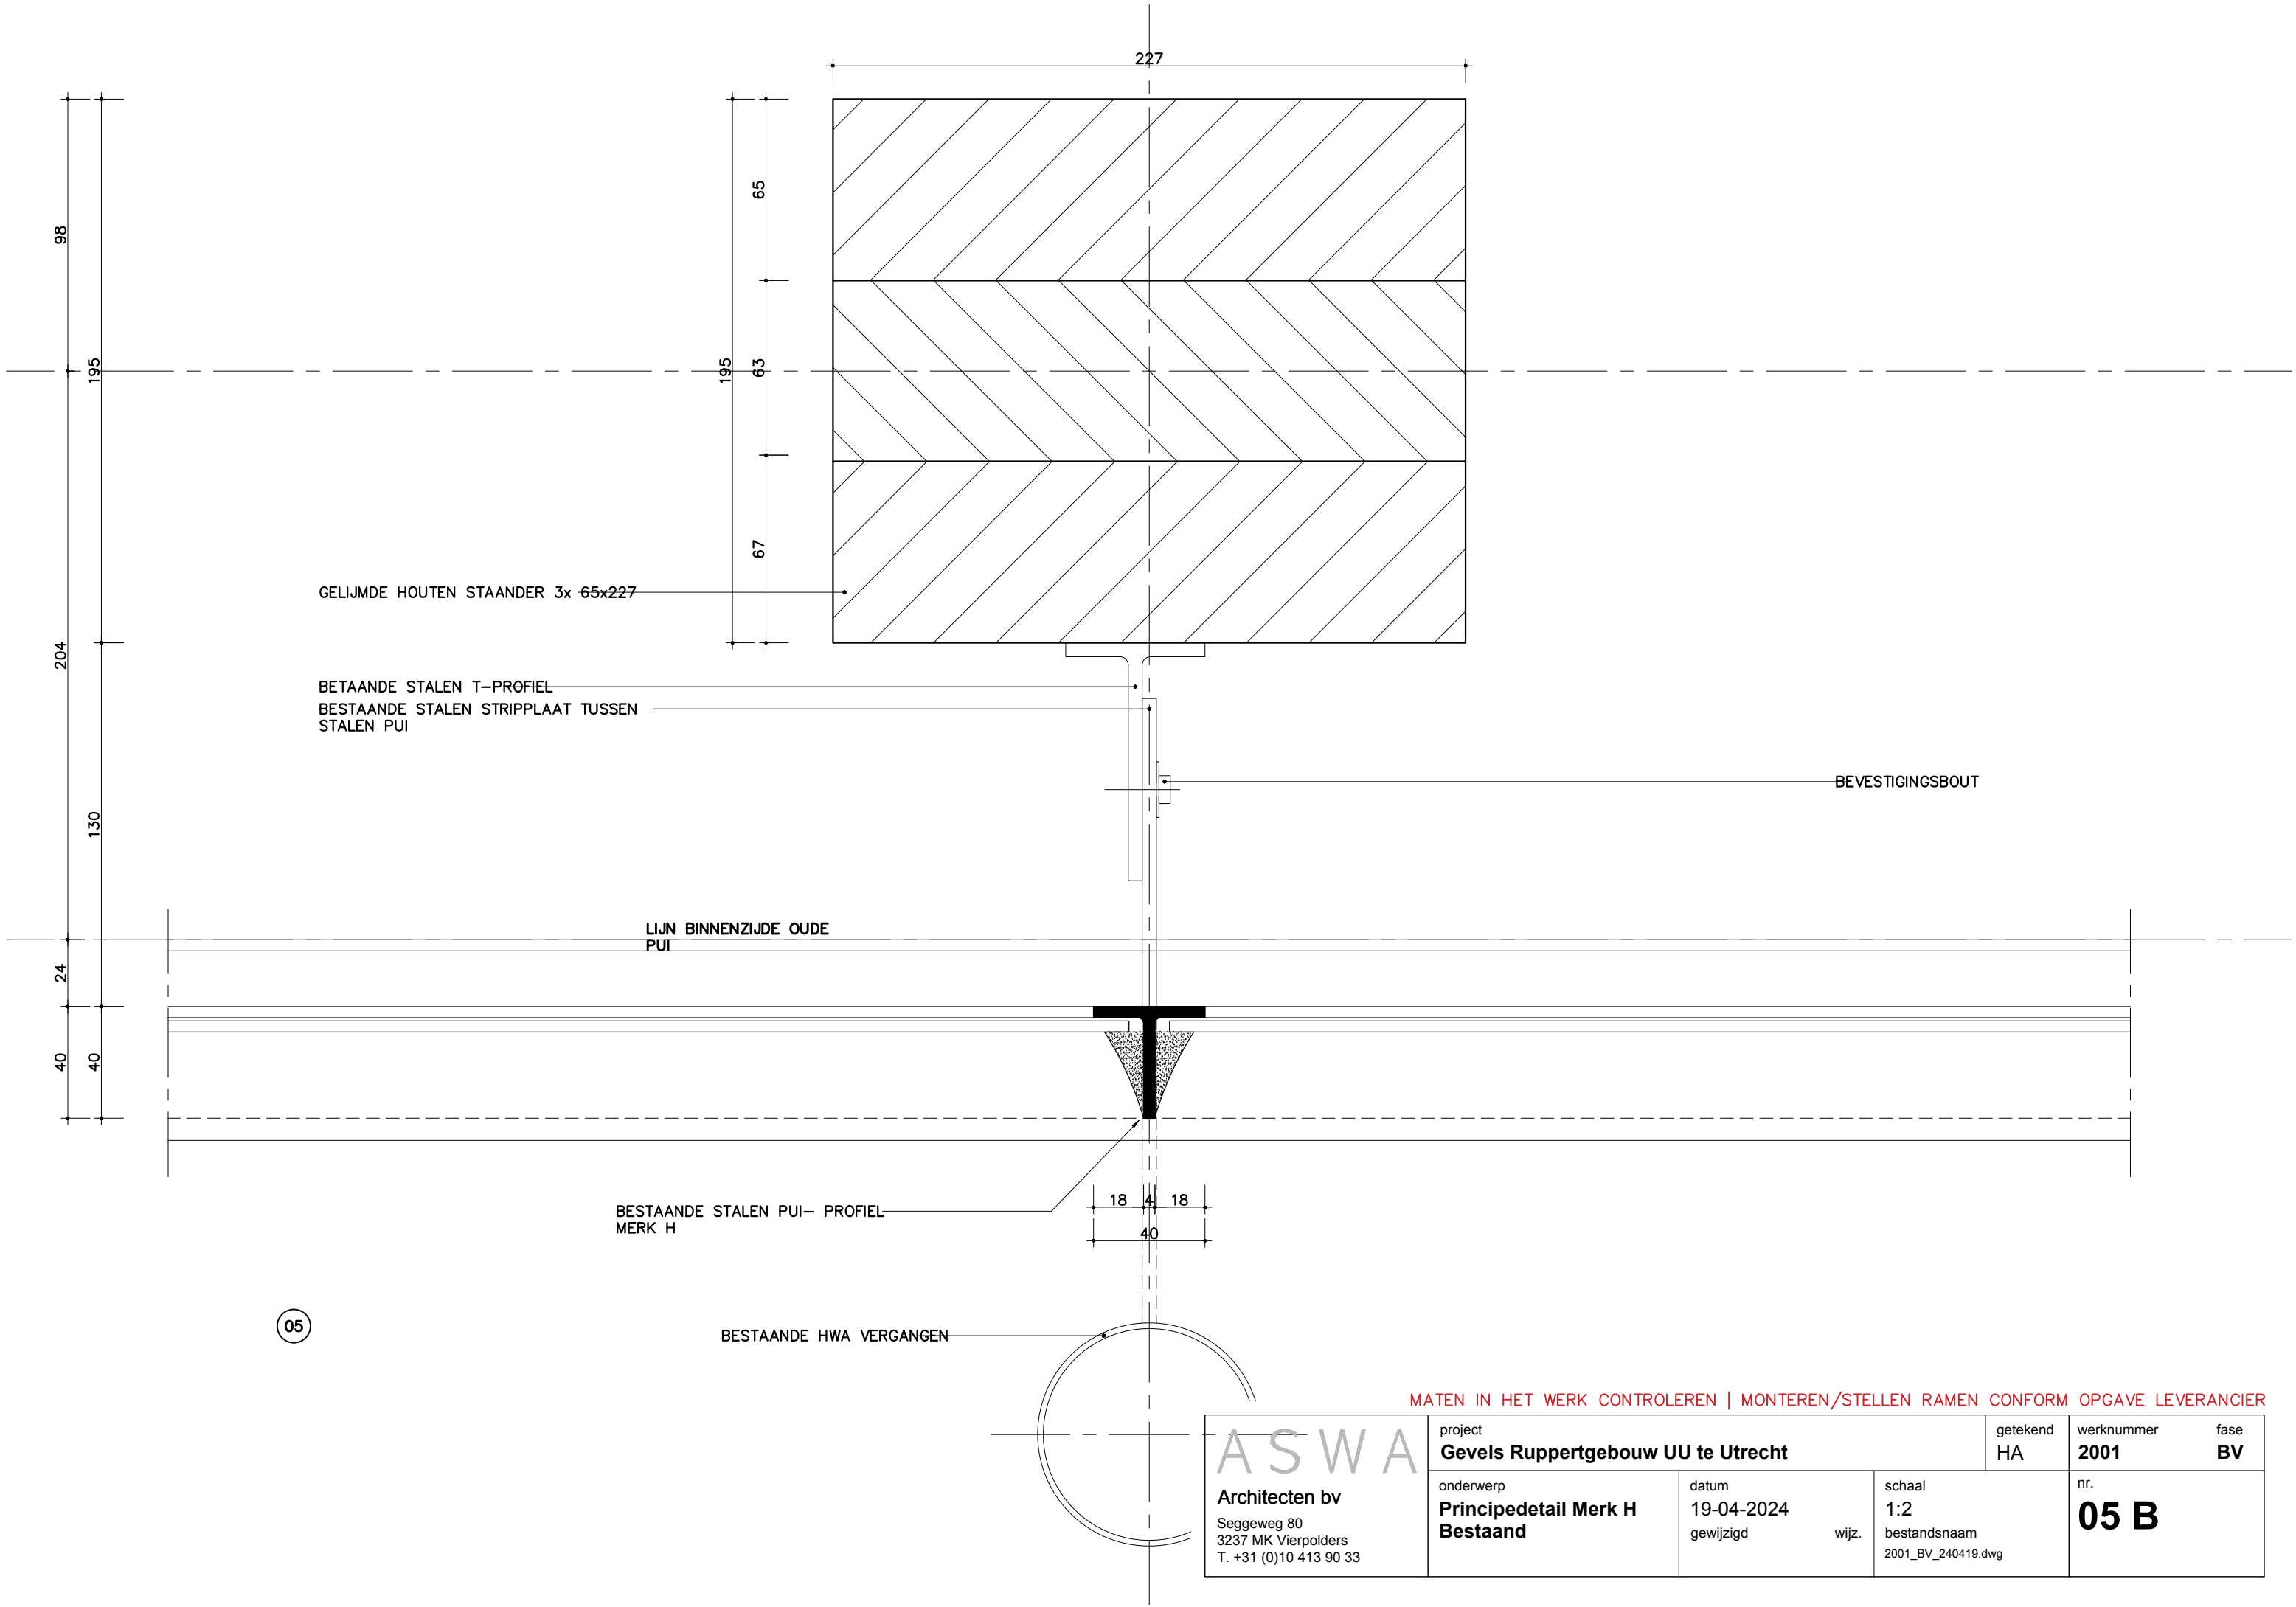


MATEN IN HET WERK CONTROLEREN | MONTEREN/STELLEN RAMEN CONFORM OPGAVE LEVERANCIER

ASWA Architecten bv Seggeweg 80 3237 MK Vierpolders T. +31 (0)10 413 90 33	project Gevels Ruppertgebouw UU te Utrecht	getekend HA	werknnummer 2001	fase BV
	onderwerp Principedetail Merk H Bestand	datum 19-04-2024 gewijzigd	schaal 1:2 bestandsnaam 2001_BV_240419.dwg	nr. 05 B

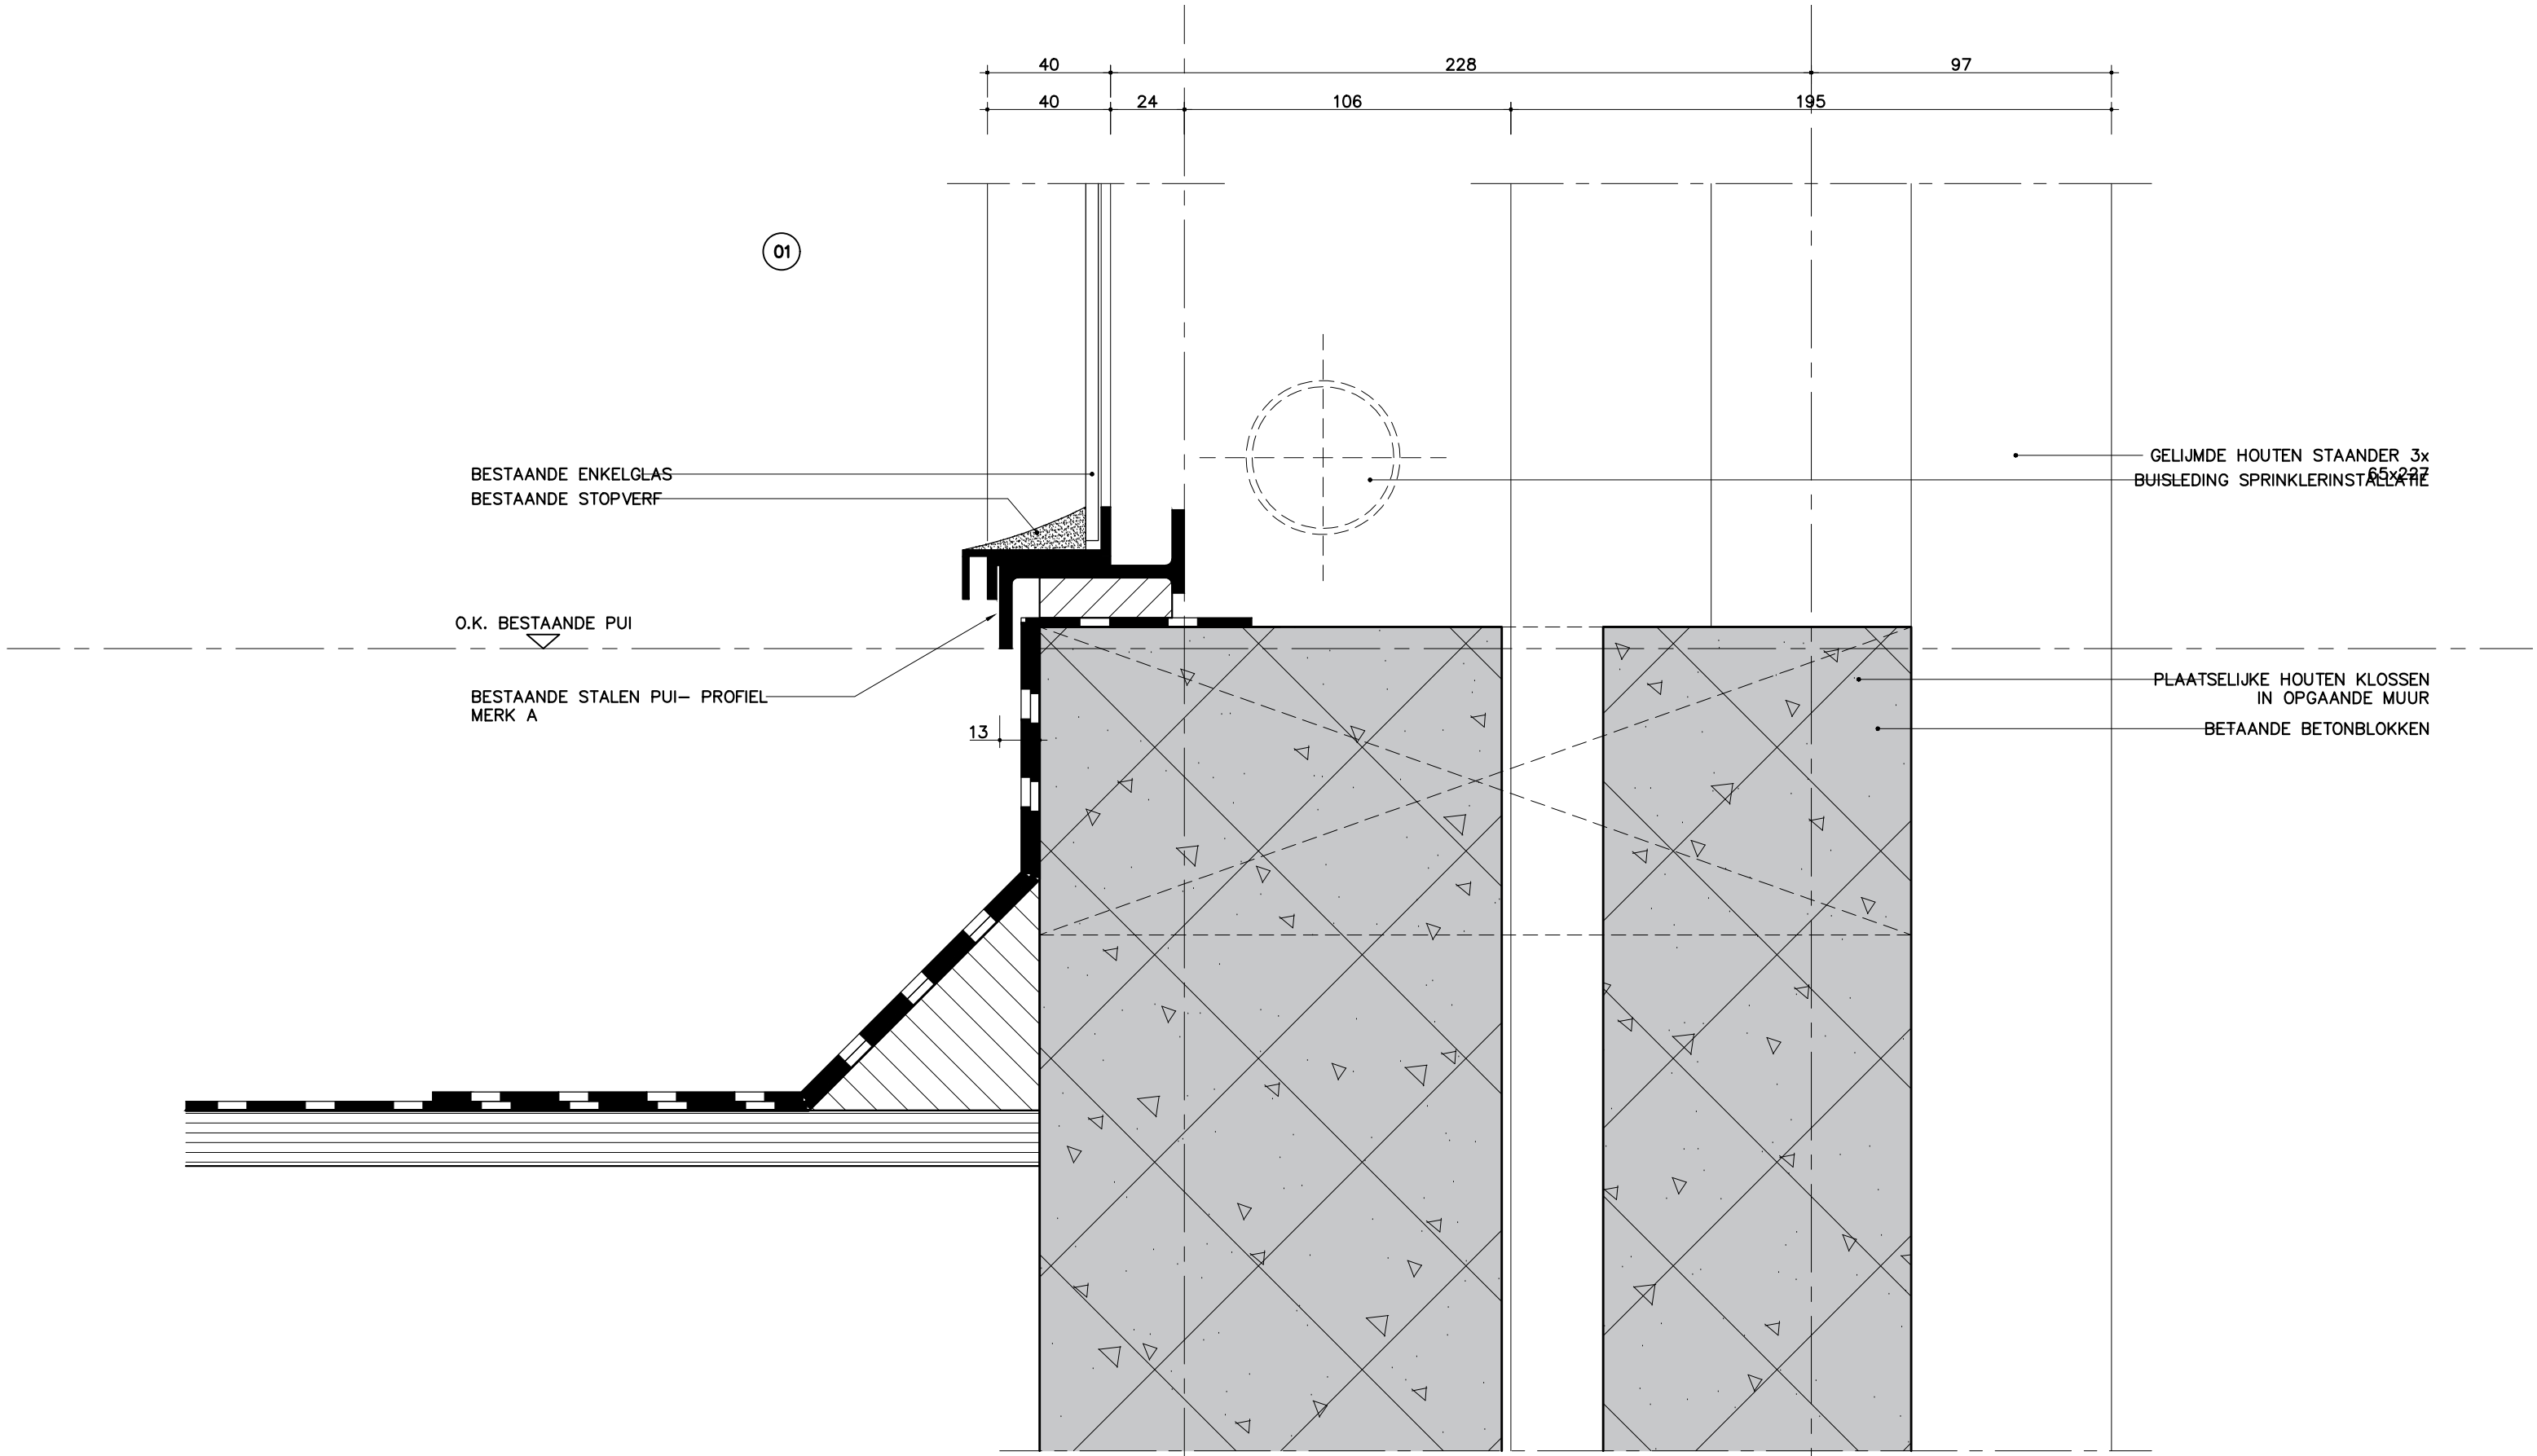


MATEN IN HET WERK CONTROLEREN | MONTEREN/STELLEN RAMEN CONFORM OPGAVE LEVERANCIER

ASWA Architecten bv Seggeweg 80 3237 MK Vierpolders T. +31 (0)10 413 90 33	project Gevels Ruppertgebouw UU te Utrecht	getekend HA	werknummer 2001	fase BV
	onderwerp Principedetail Merk A Bestaand	datum 19-04-2024 gewijzigd	schaal 1:2 bestandsnaam 2001_BV_240419.dwg	nr. 01 B

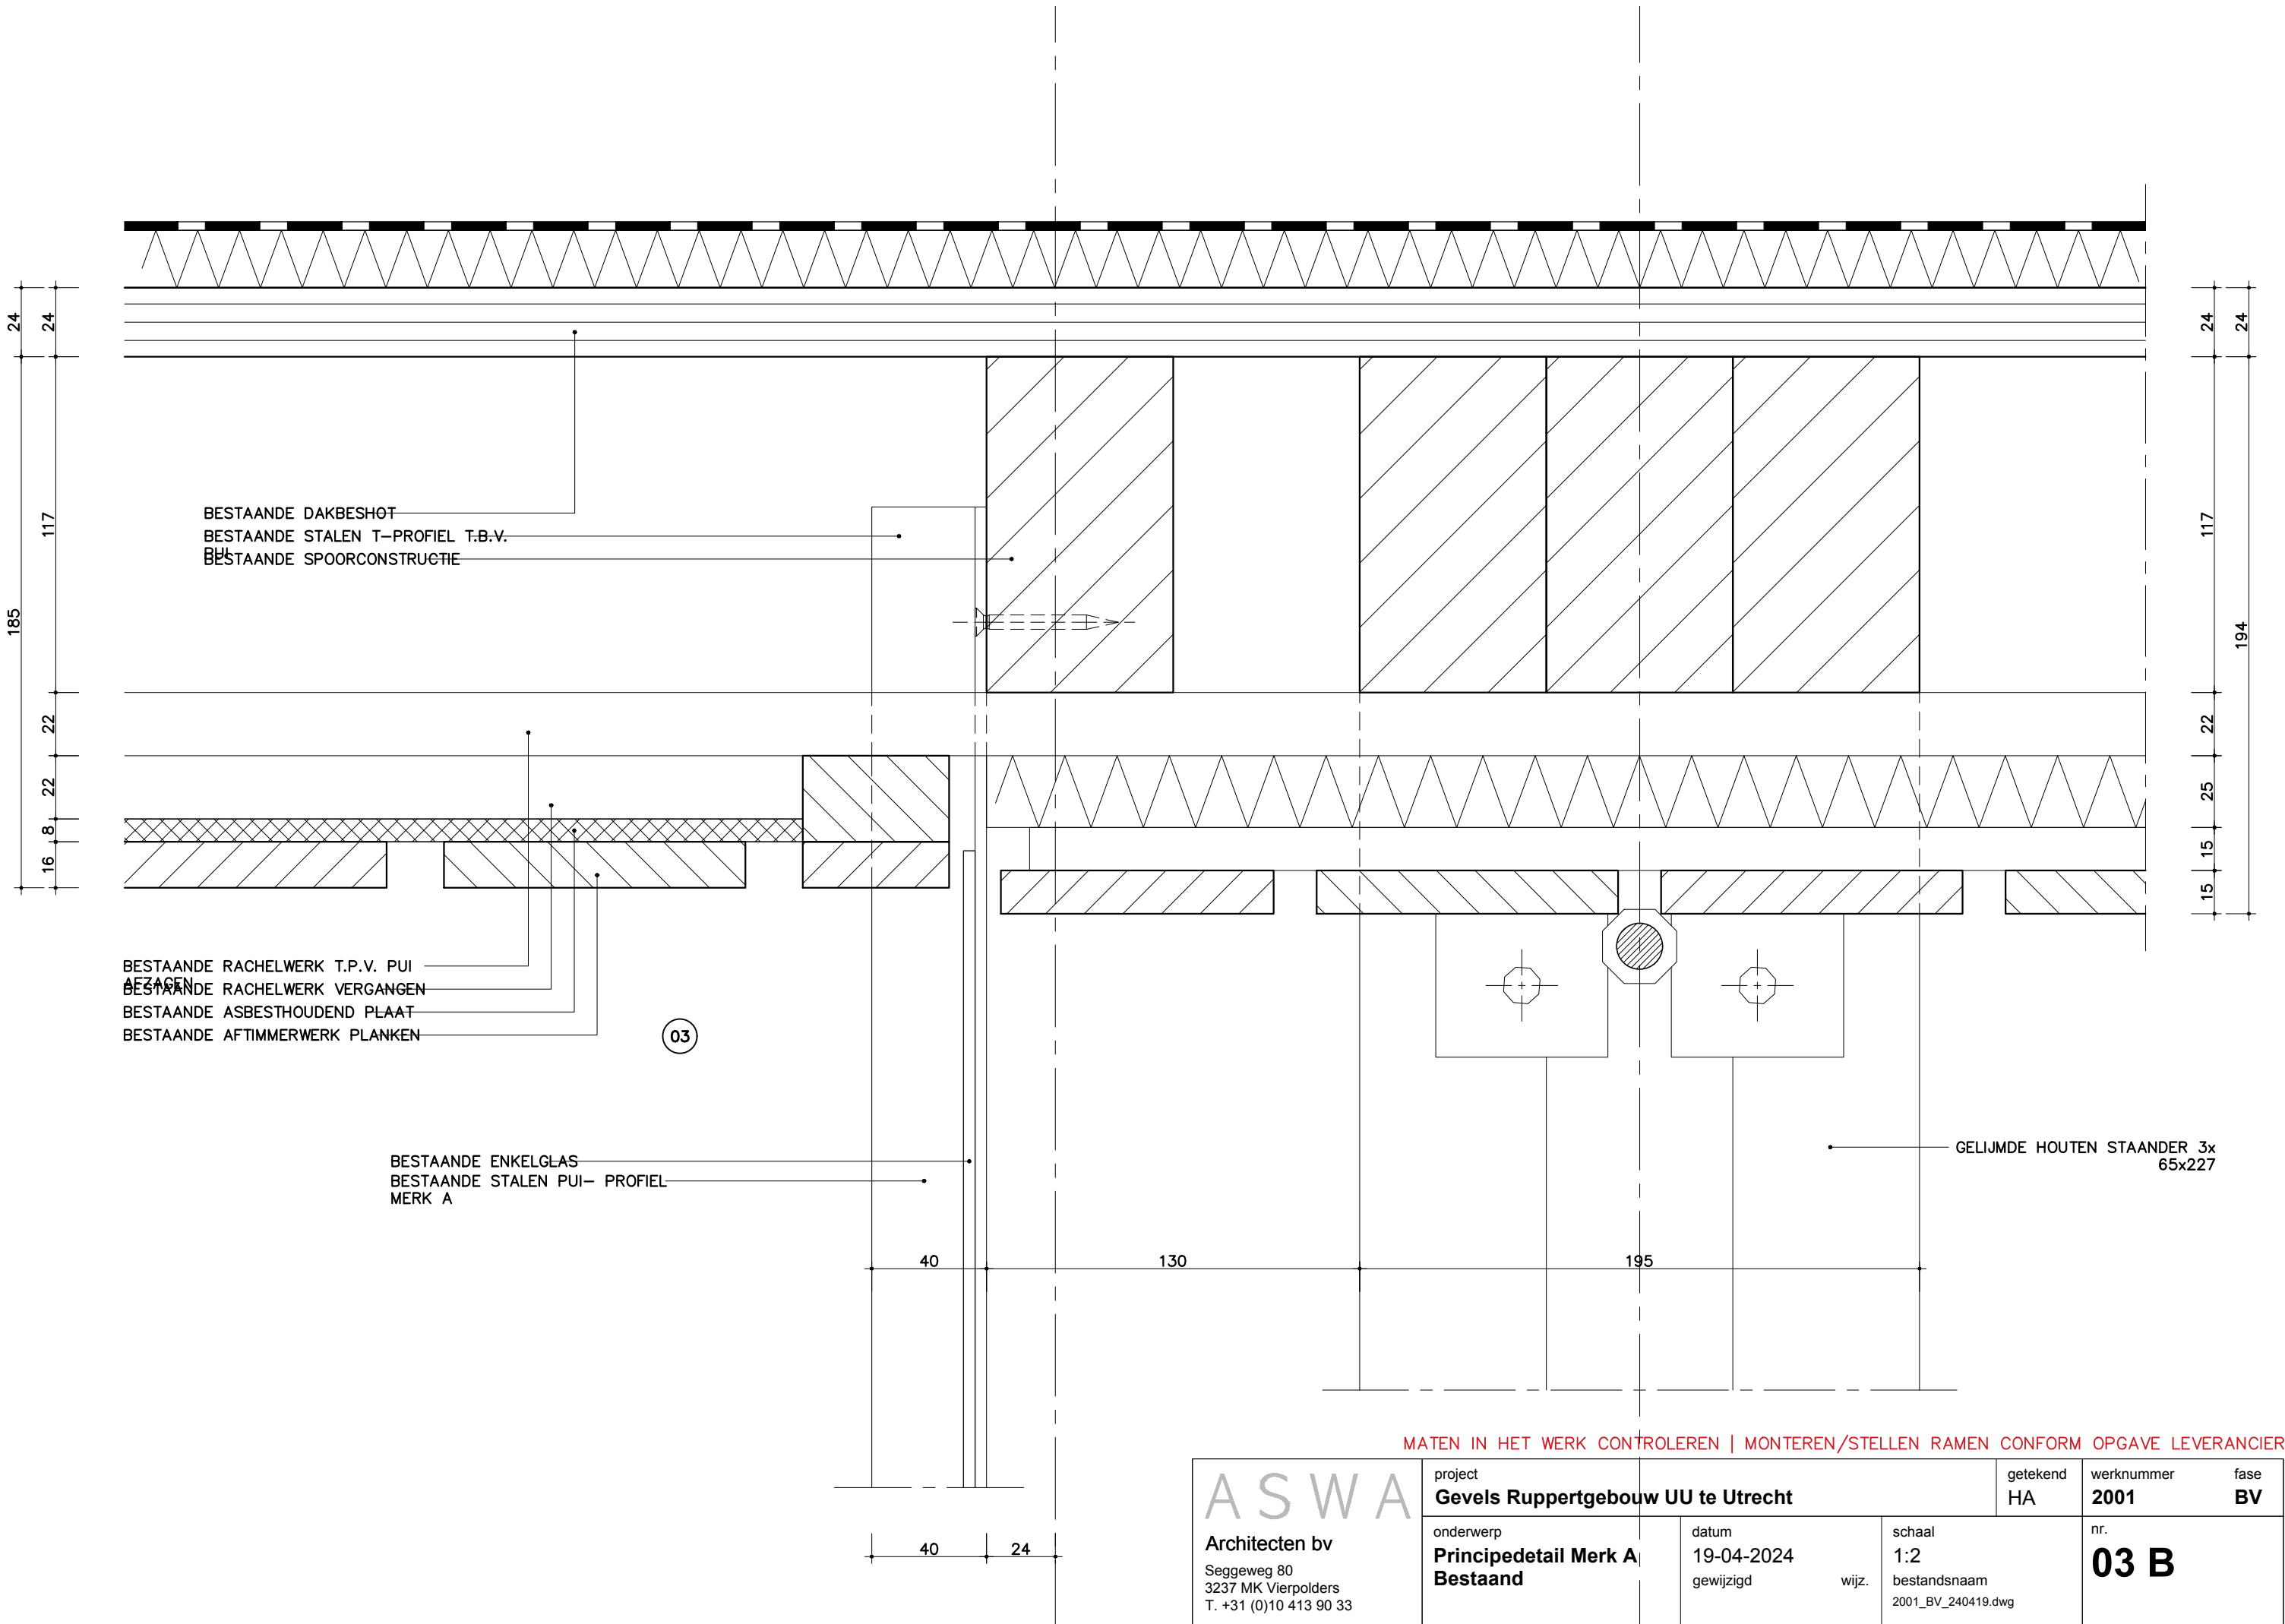


ASWA Architecten bv Seggeweg 80 3237 MK Vierpolders T. +31 (0)10 413 90 33	project Gevels Ruppertgebouw UU te Utrecht	getekend HA	werknnummer 2001	fase BV
	onderwerp Principedetail Merk A Bestaand	datum 19-04-2024 gewijzigd	schaal 1:2 bestandsnaam 2001_BV_240419.dwg	nr. 03 B

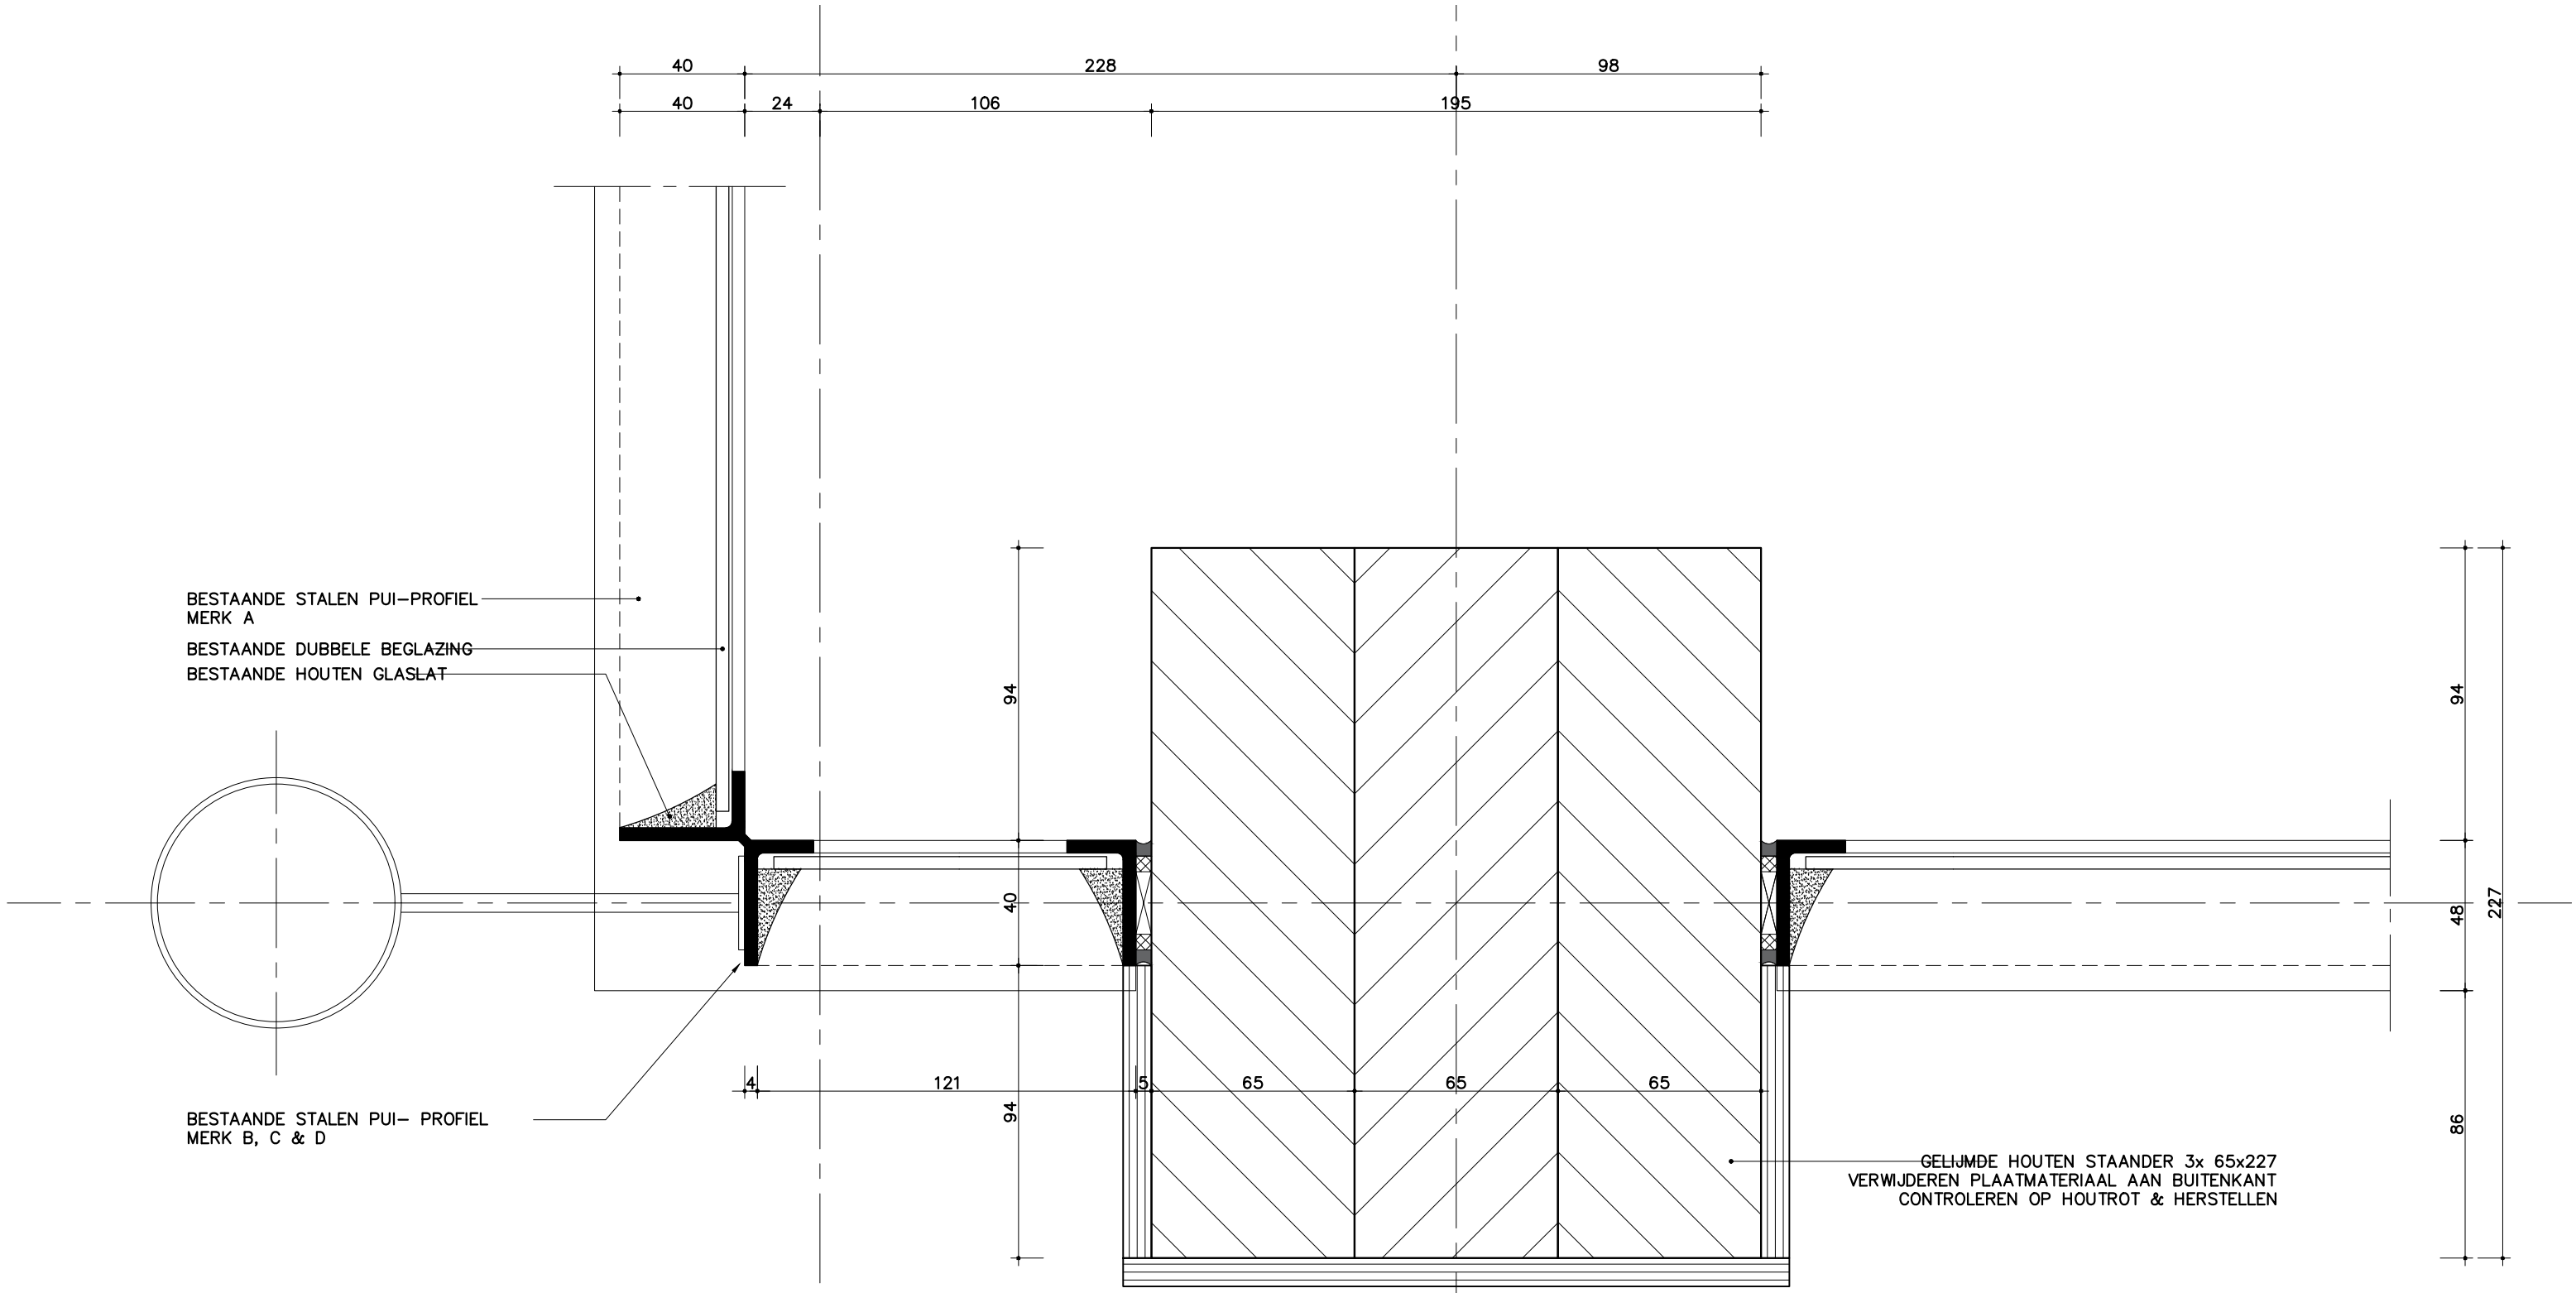

04

MATEN IN HET WERK CONTROLEREN | MONTEREN/STELLEN RAMEN CONFORM OPGAVE LEVERANCIER

ASWA Architecten bv Seggeweg 80 3237 MK Vierpolders T. +31 (0)10 413 90 33	project Gevels Ruppertgebouw UU te Utrecht	getekend HA	werknummer 2001	fase BV
	onderwerp Principedetail Merk A Bestaand	datum 19-04-2024 gewijzigd	schaal 1:2 bestandsnaam 2001_BV_240419.dwg	nr. 04 B

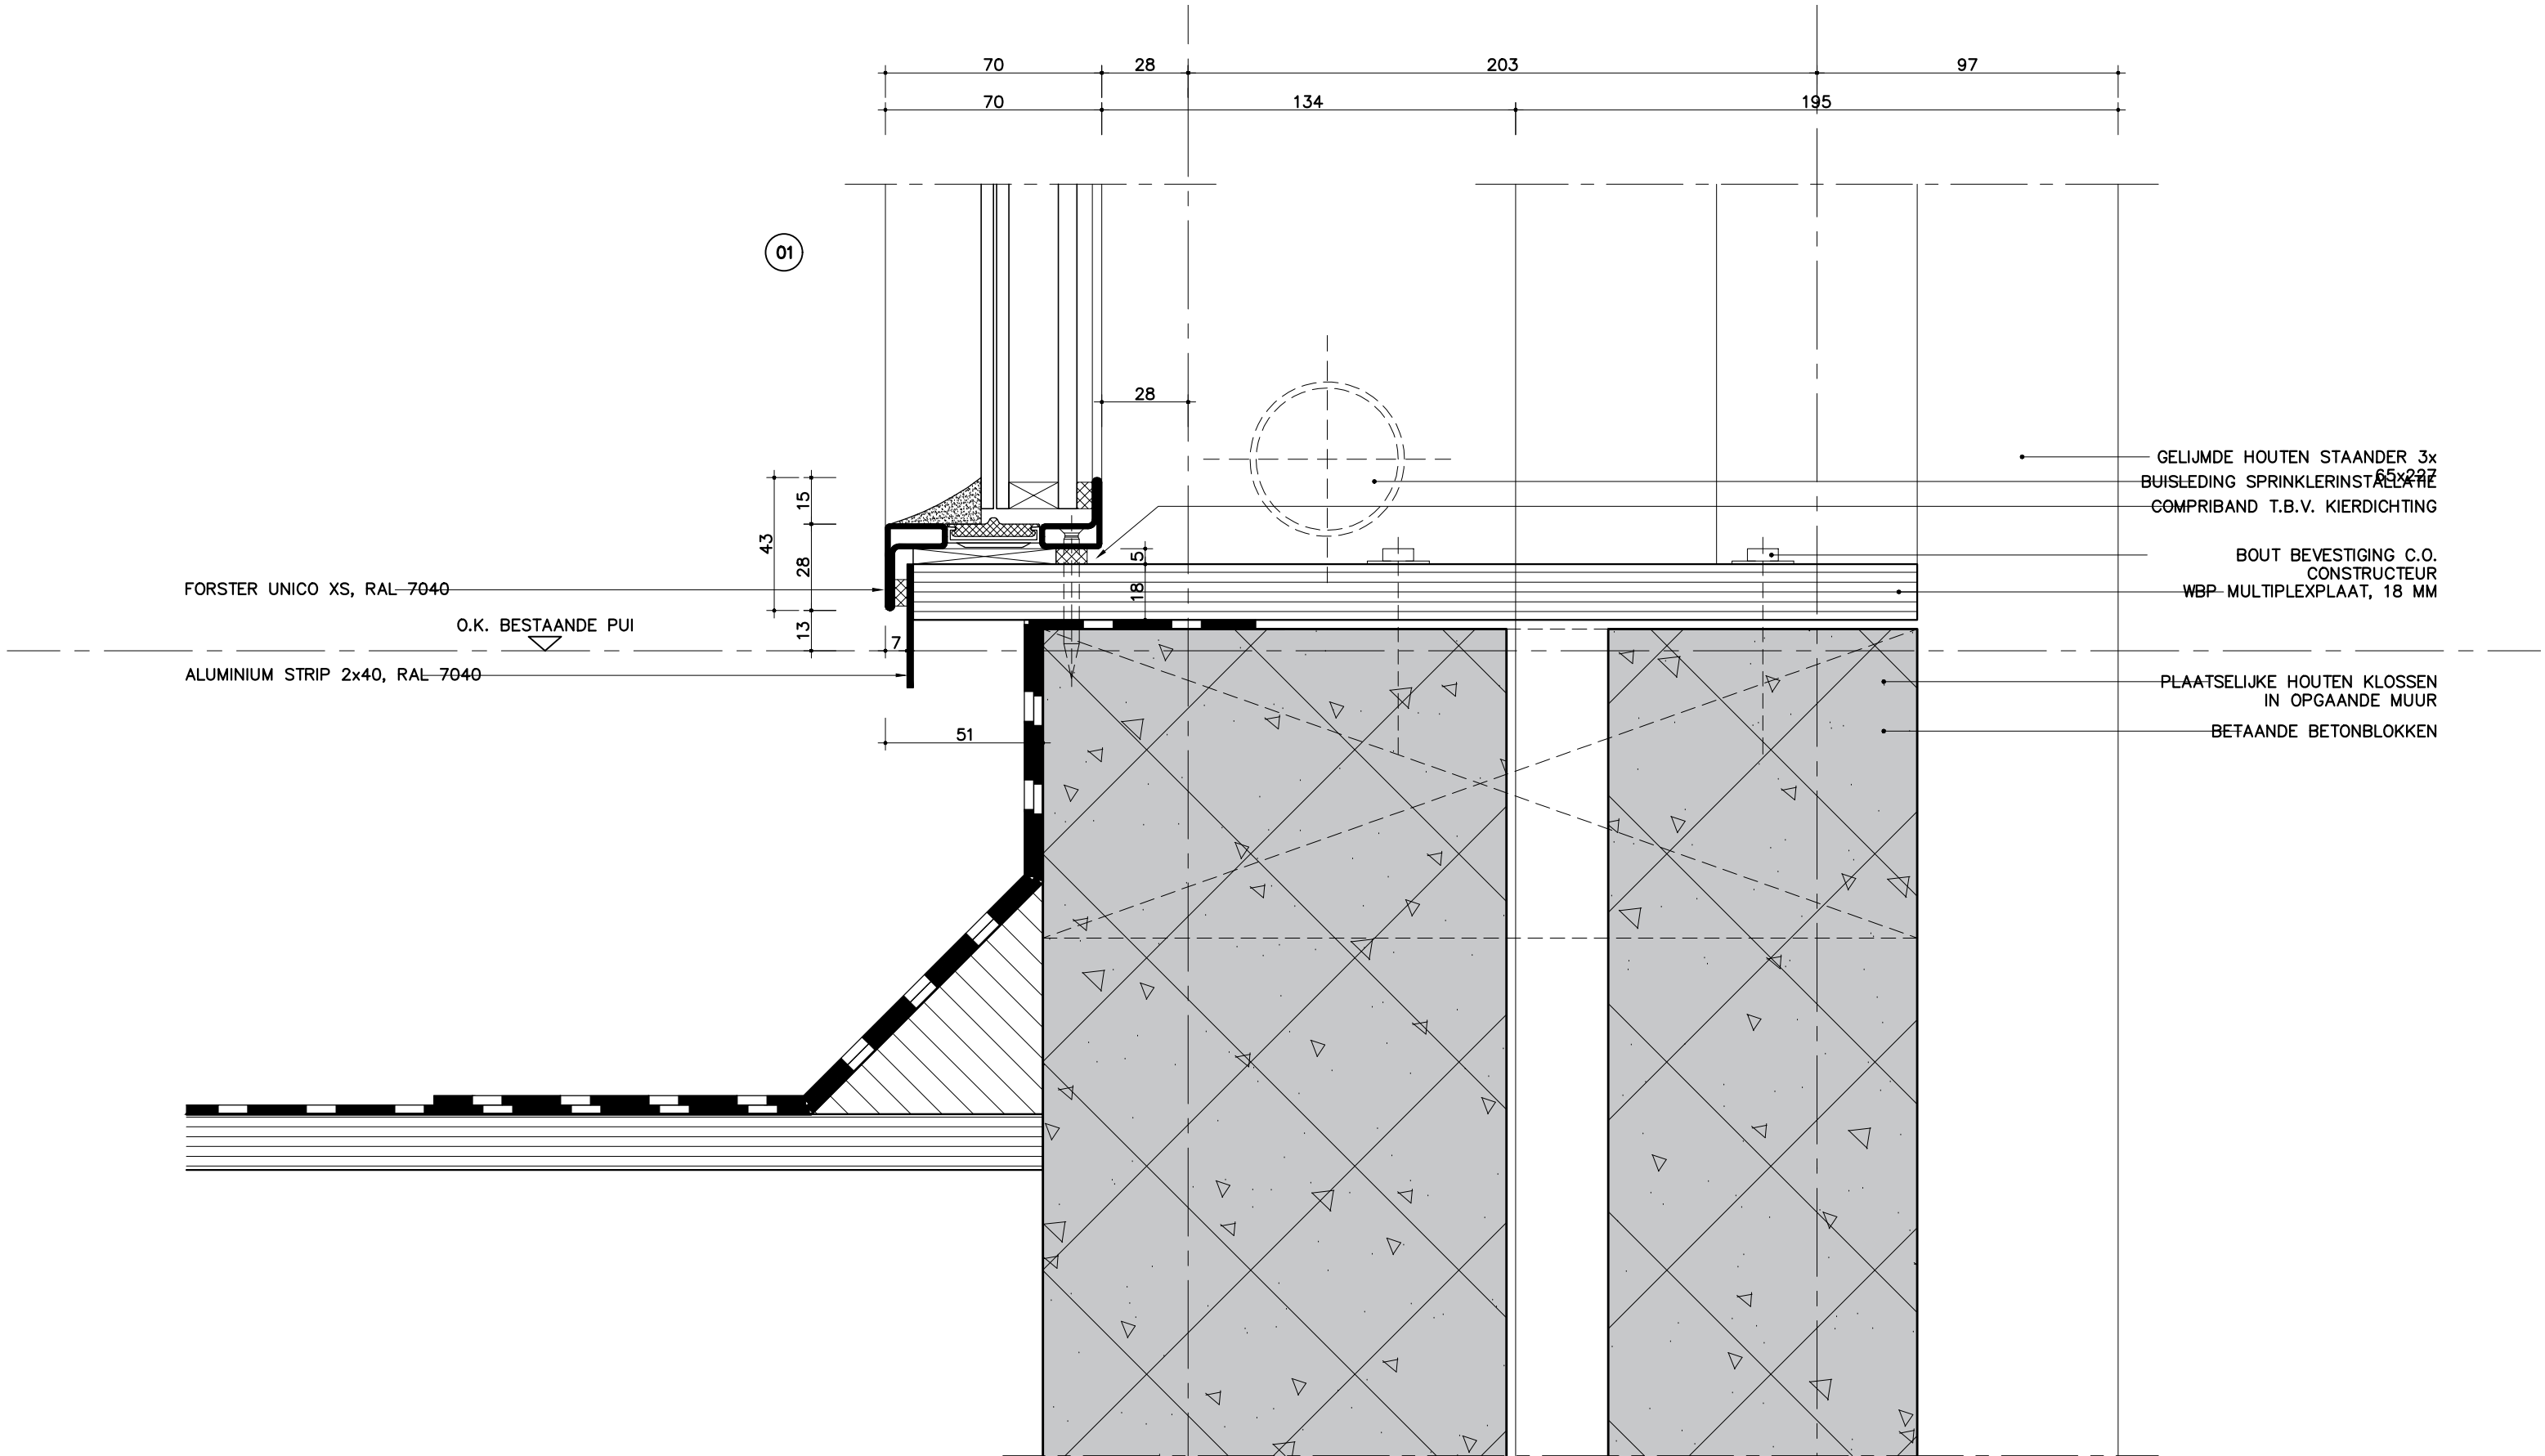

MATEN IN HET WERK CONTROLEREN | MONTEREN/STELLEN RAMEN CONFORM OPGAVE LEVERANCIER

ASWA

Architecten bv
Seggeweg 80
3237 MK Vierpolders
T. +31 (0)10 413 90 33

project
Gevels Ruppertgebouw UU te Utrecht

onderwerp
**Principedetail Merk A & H
Nieuw**

datum
19-04-2024
gewijzigd

wijz.

schaal
1:2
bestandsnaam
2001_BV_240419.dwg


getekend
HA

werknummer
2001

fase
BV


nr.

01 N

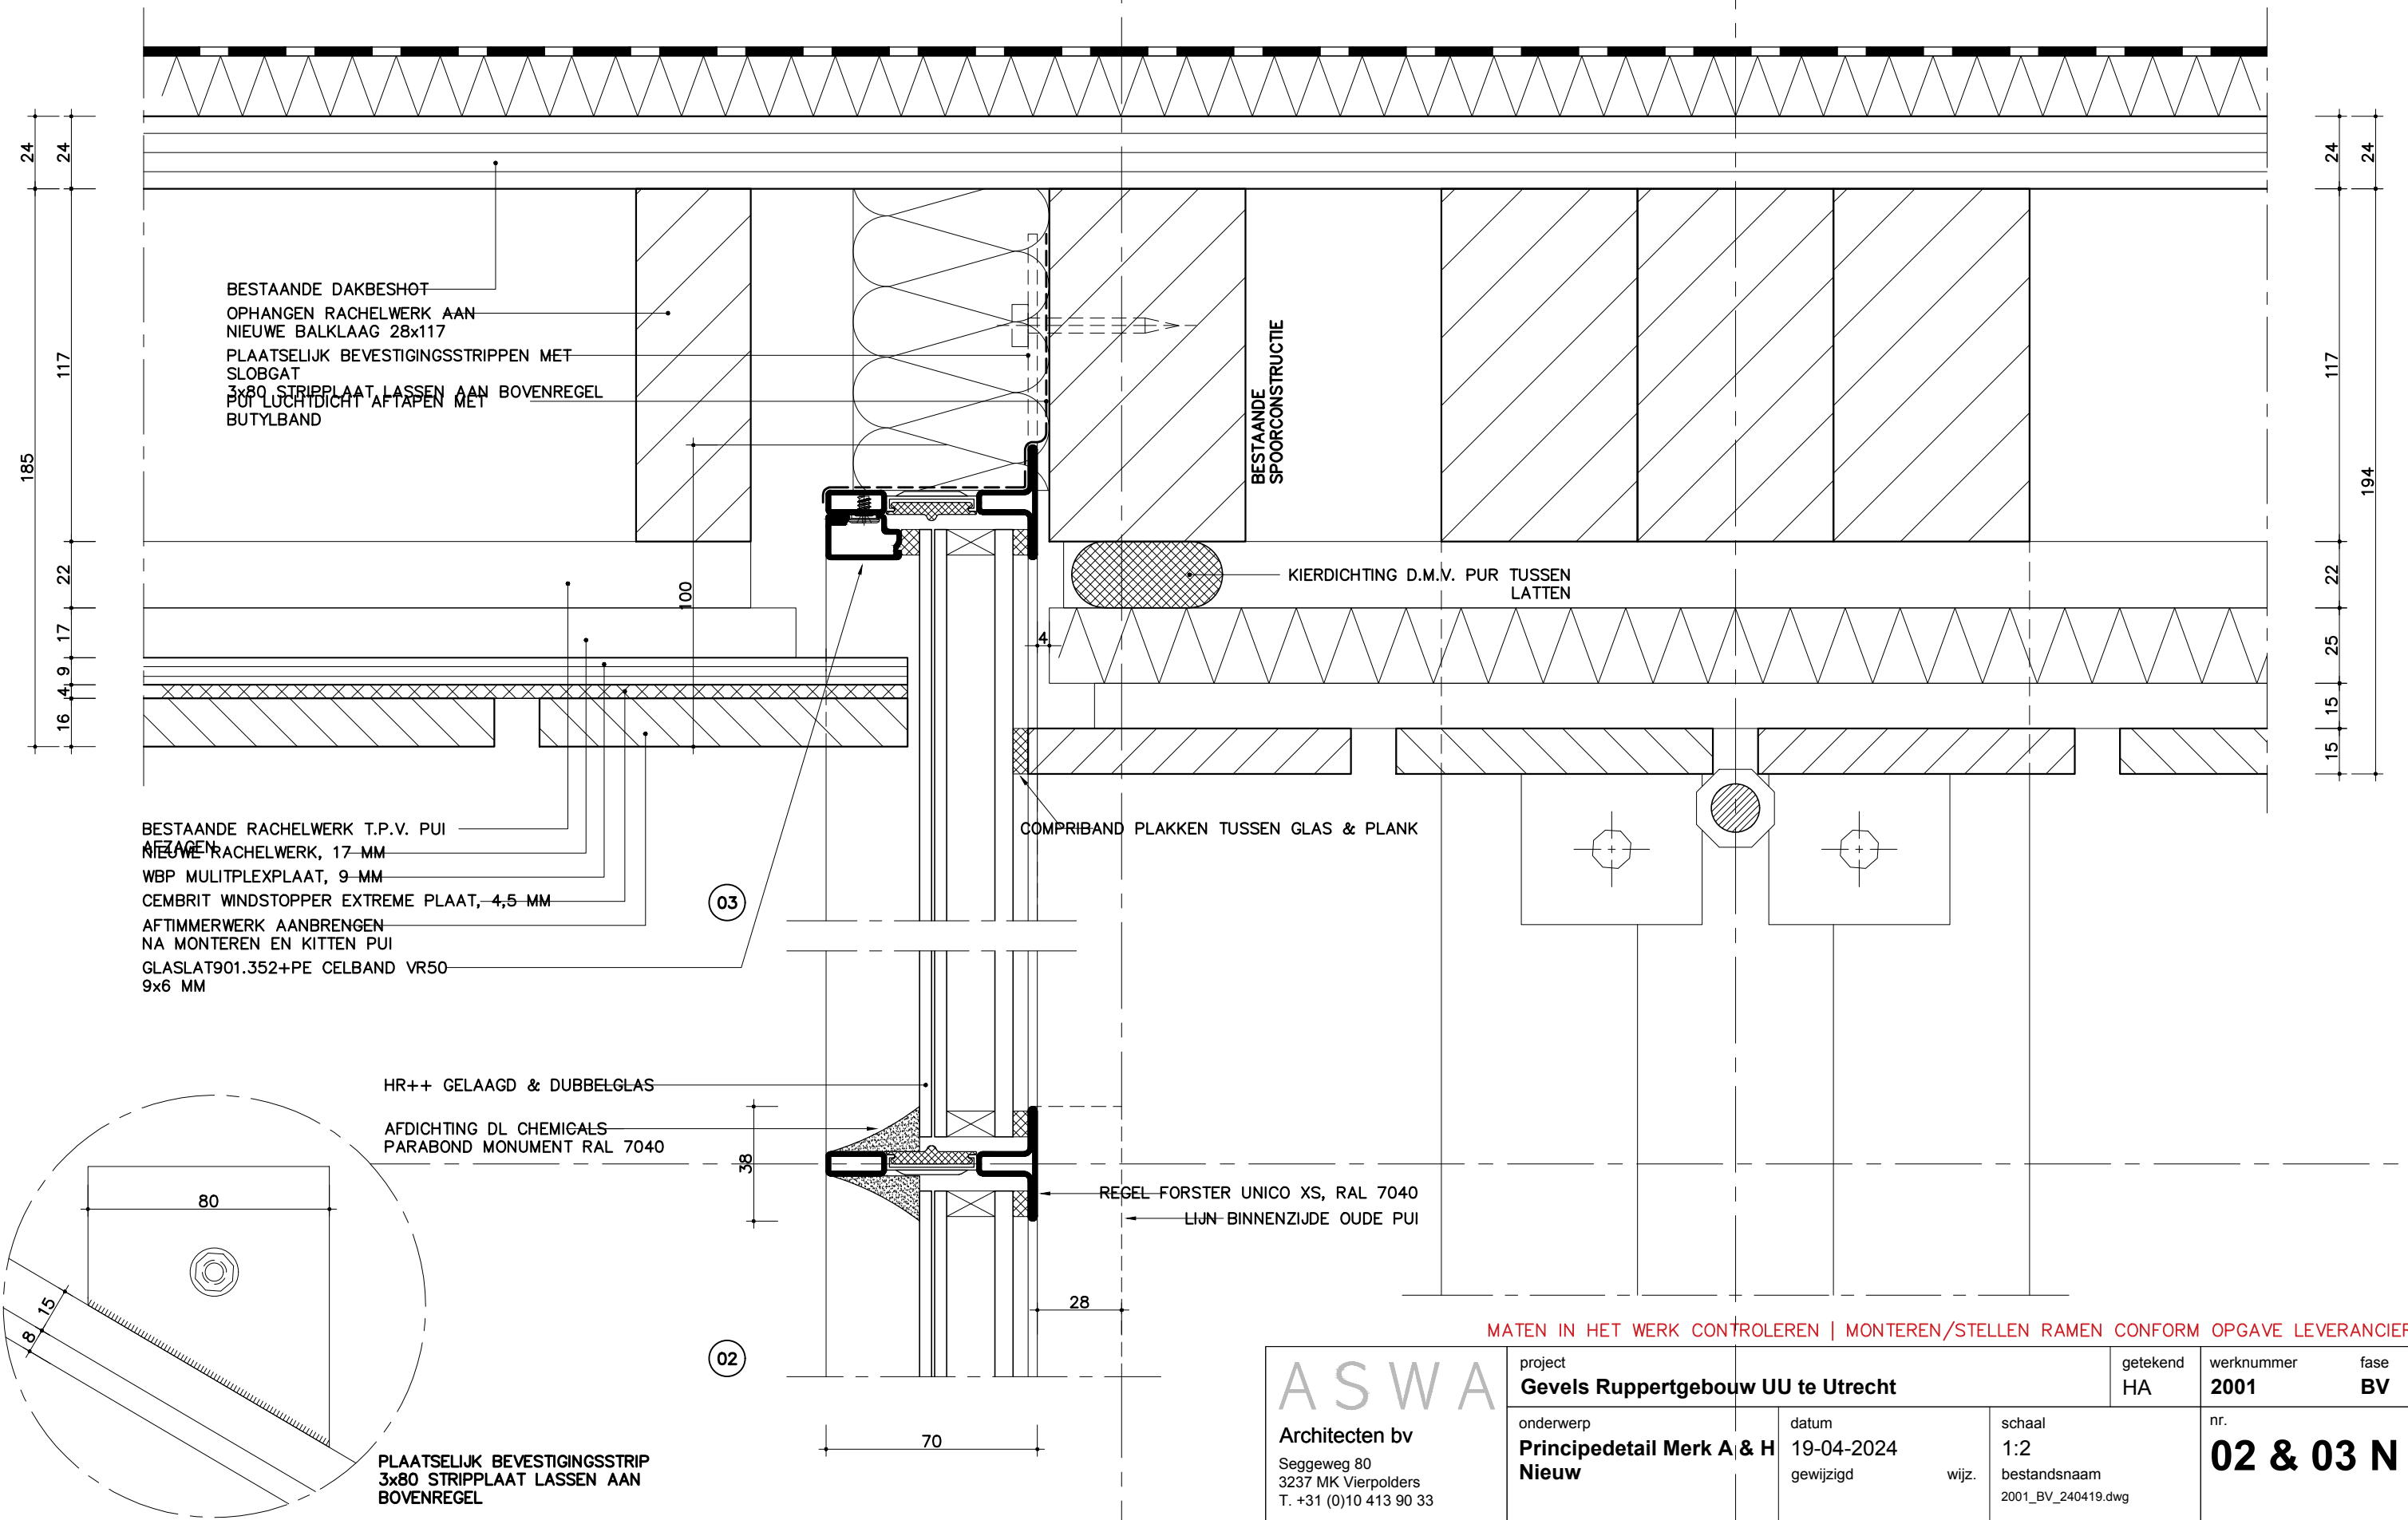


MATEN IN HET WERK CONTROLLEREN | MONTEREN/STELLEN RAMEN CONFORM OPGAVE LEVERANCIER

ASWA Architecten bv Seggeweg 80 3237 MK Vierpolders T. +31 (0)10 413 90 33	project Gevels Ruppertgebouw UU te Utrecht	getekend HA	werknnummer 2001	fase BV
	onderwerp Principedetail Merk A & H Nieuw	datum 19-04-2024 gewijzigd	schaal 1:2 bestandsnaam 2001_BV_240419.dwg	nr. 02 & 03 N

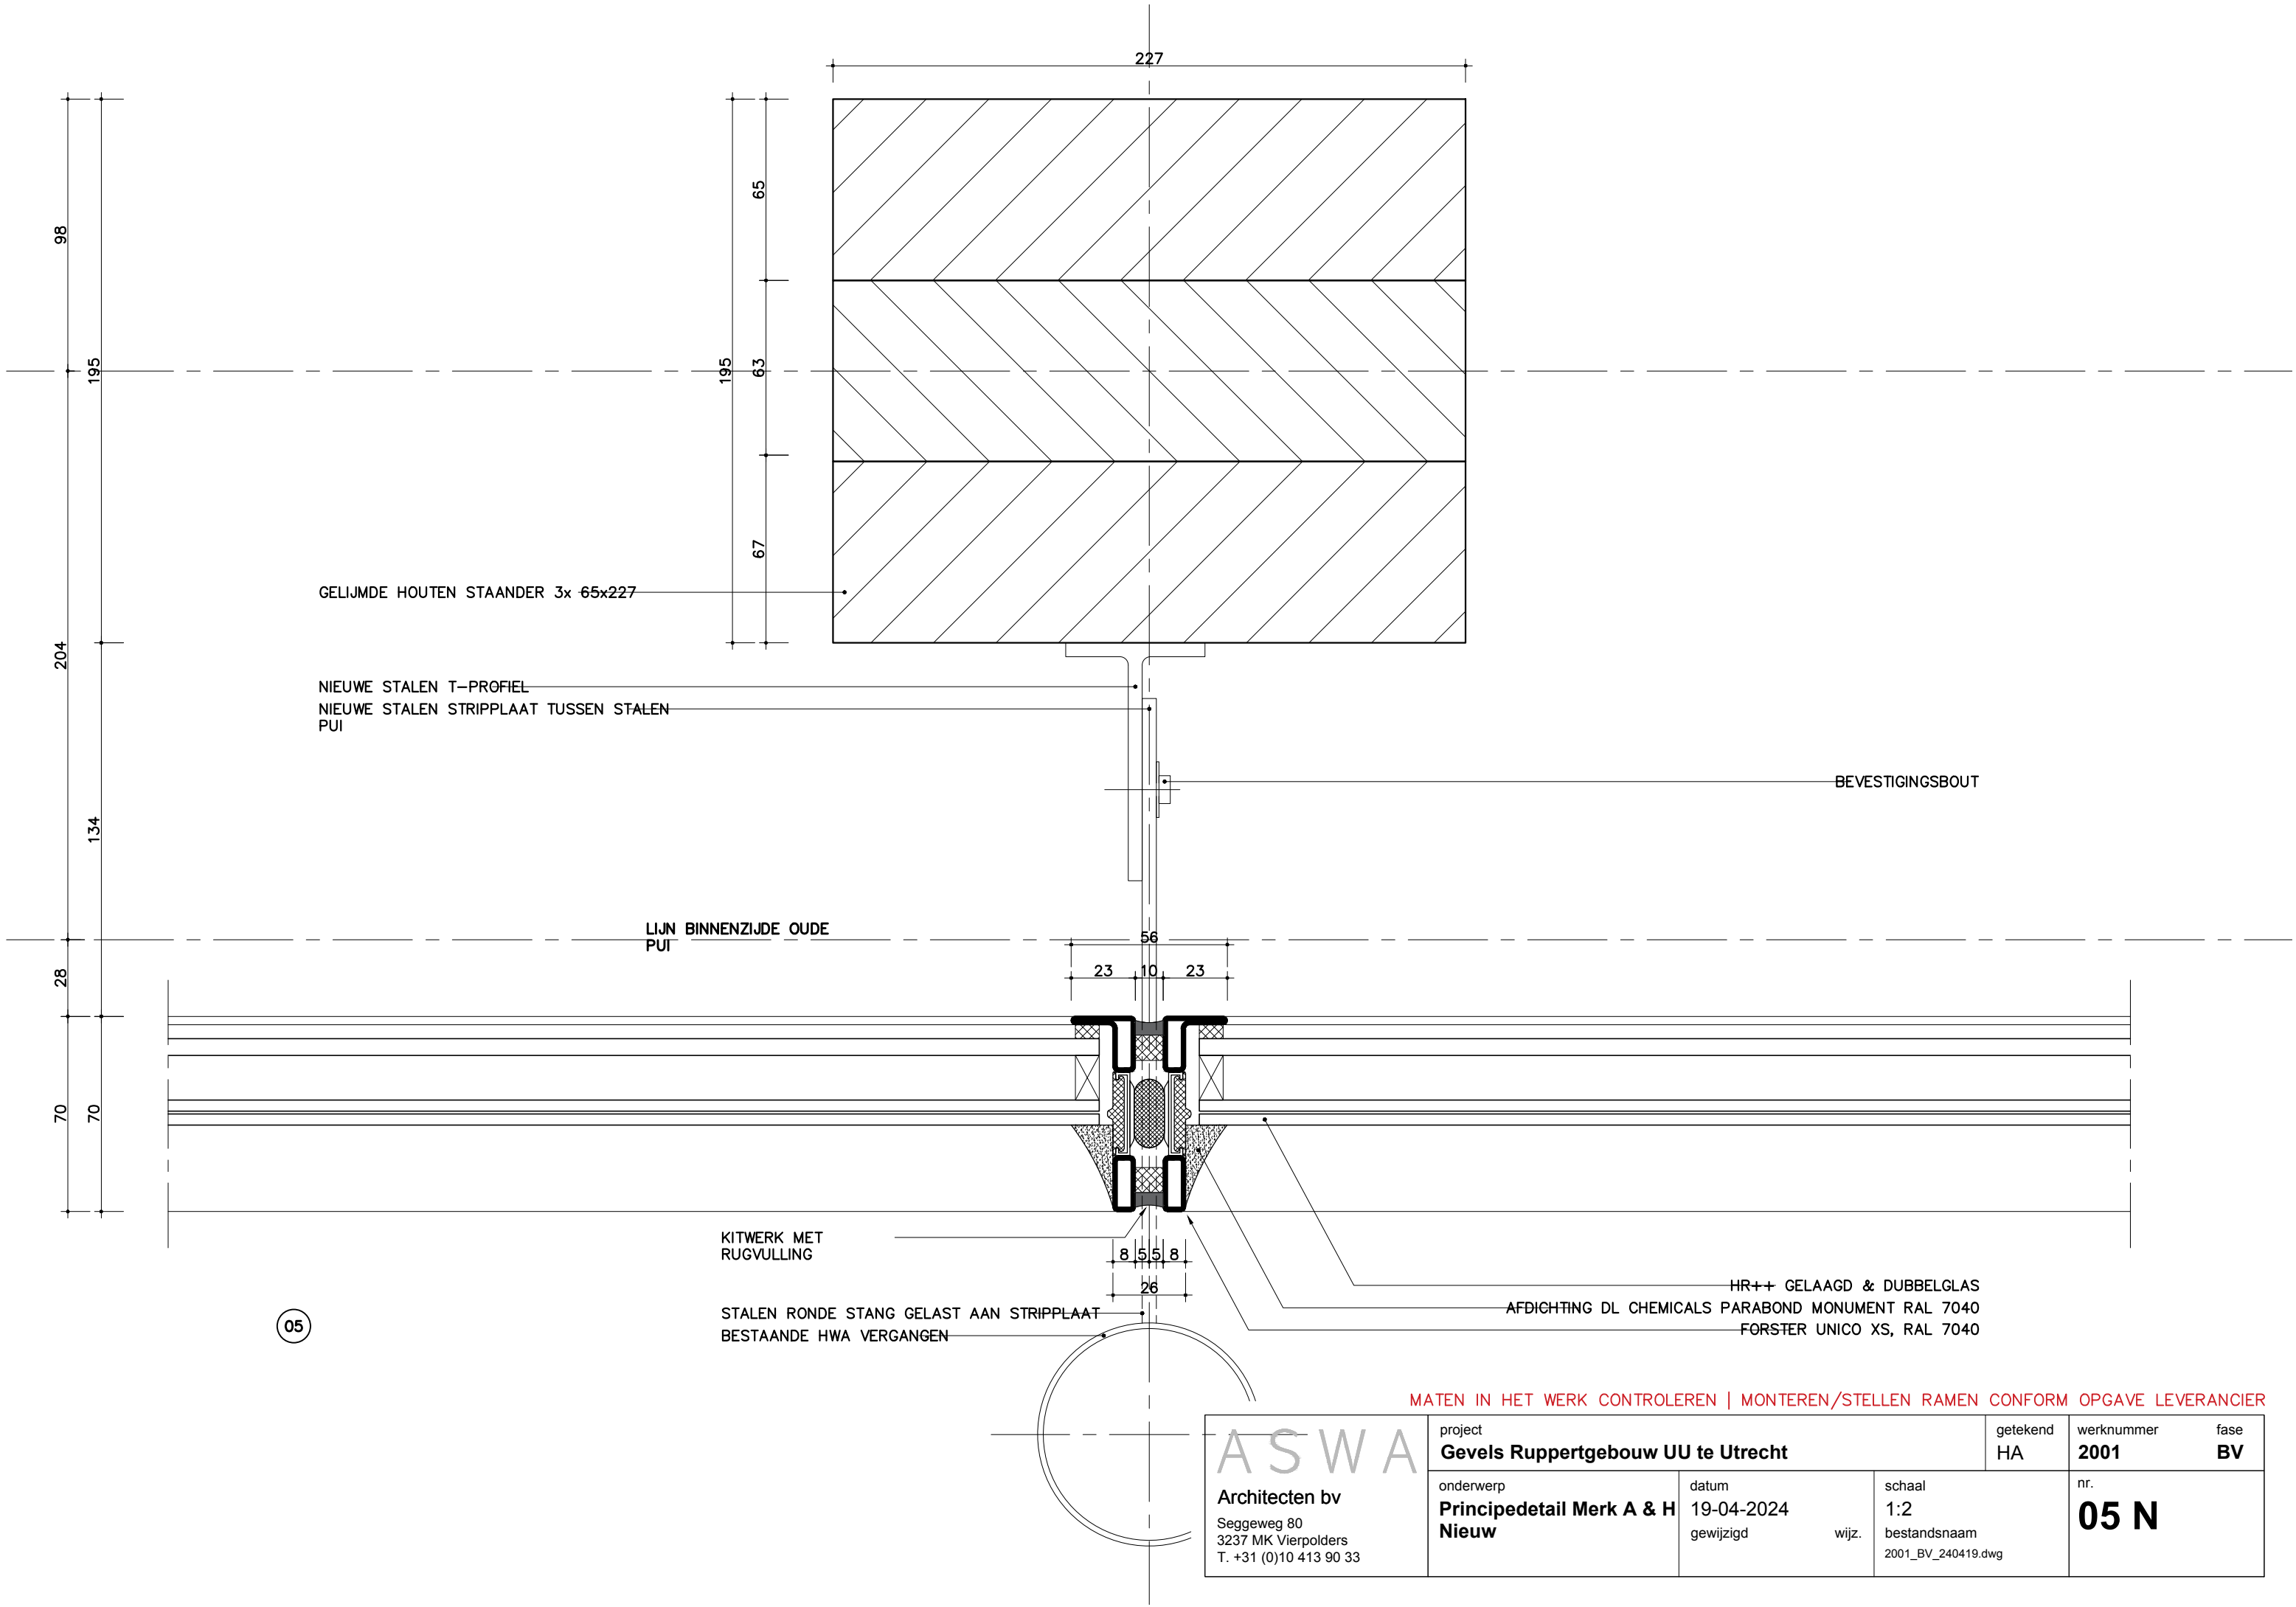

MATEN IN HET WERK CONTROLEREN | MONTEREN/STELLEN RAMEN CONFORM OPGAVE LEVERANCIER

ASWA Architecten bv Seggeweg 80 3237 MK Vierpolders T. +31 (0)10 413 90 33	project Gevels Ruppertgebouw UU te Utrecht	getekend HA	werknnummer 2001	fase BV
	onderwerp Principedetail Merk A & H Nieuw	datum 19-04-2024 gewijzigd	schaal 1:2 bestandsnaam 2001_BV_240419.dwg	nr. 05 N

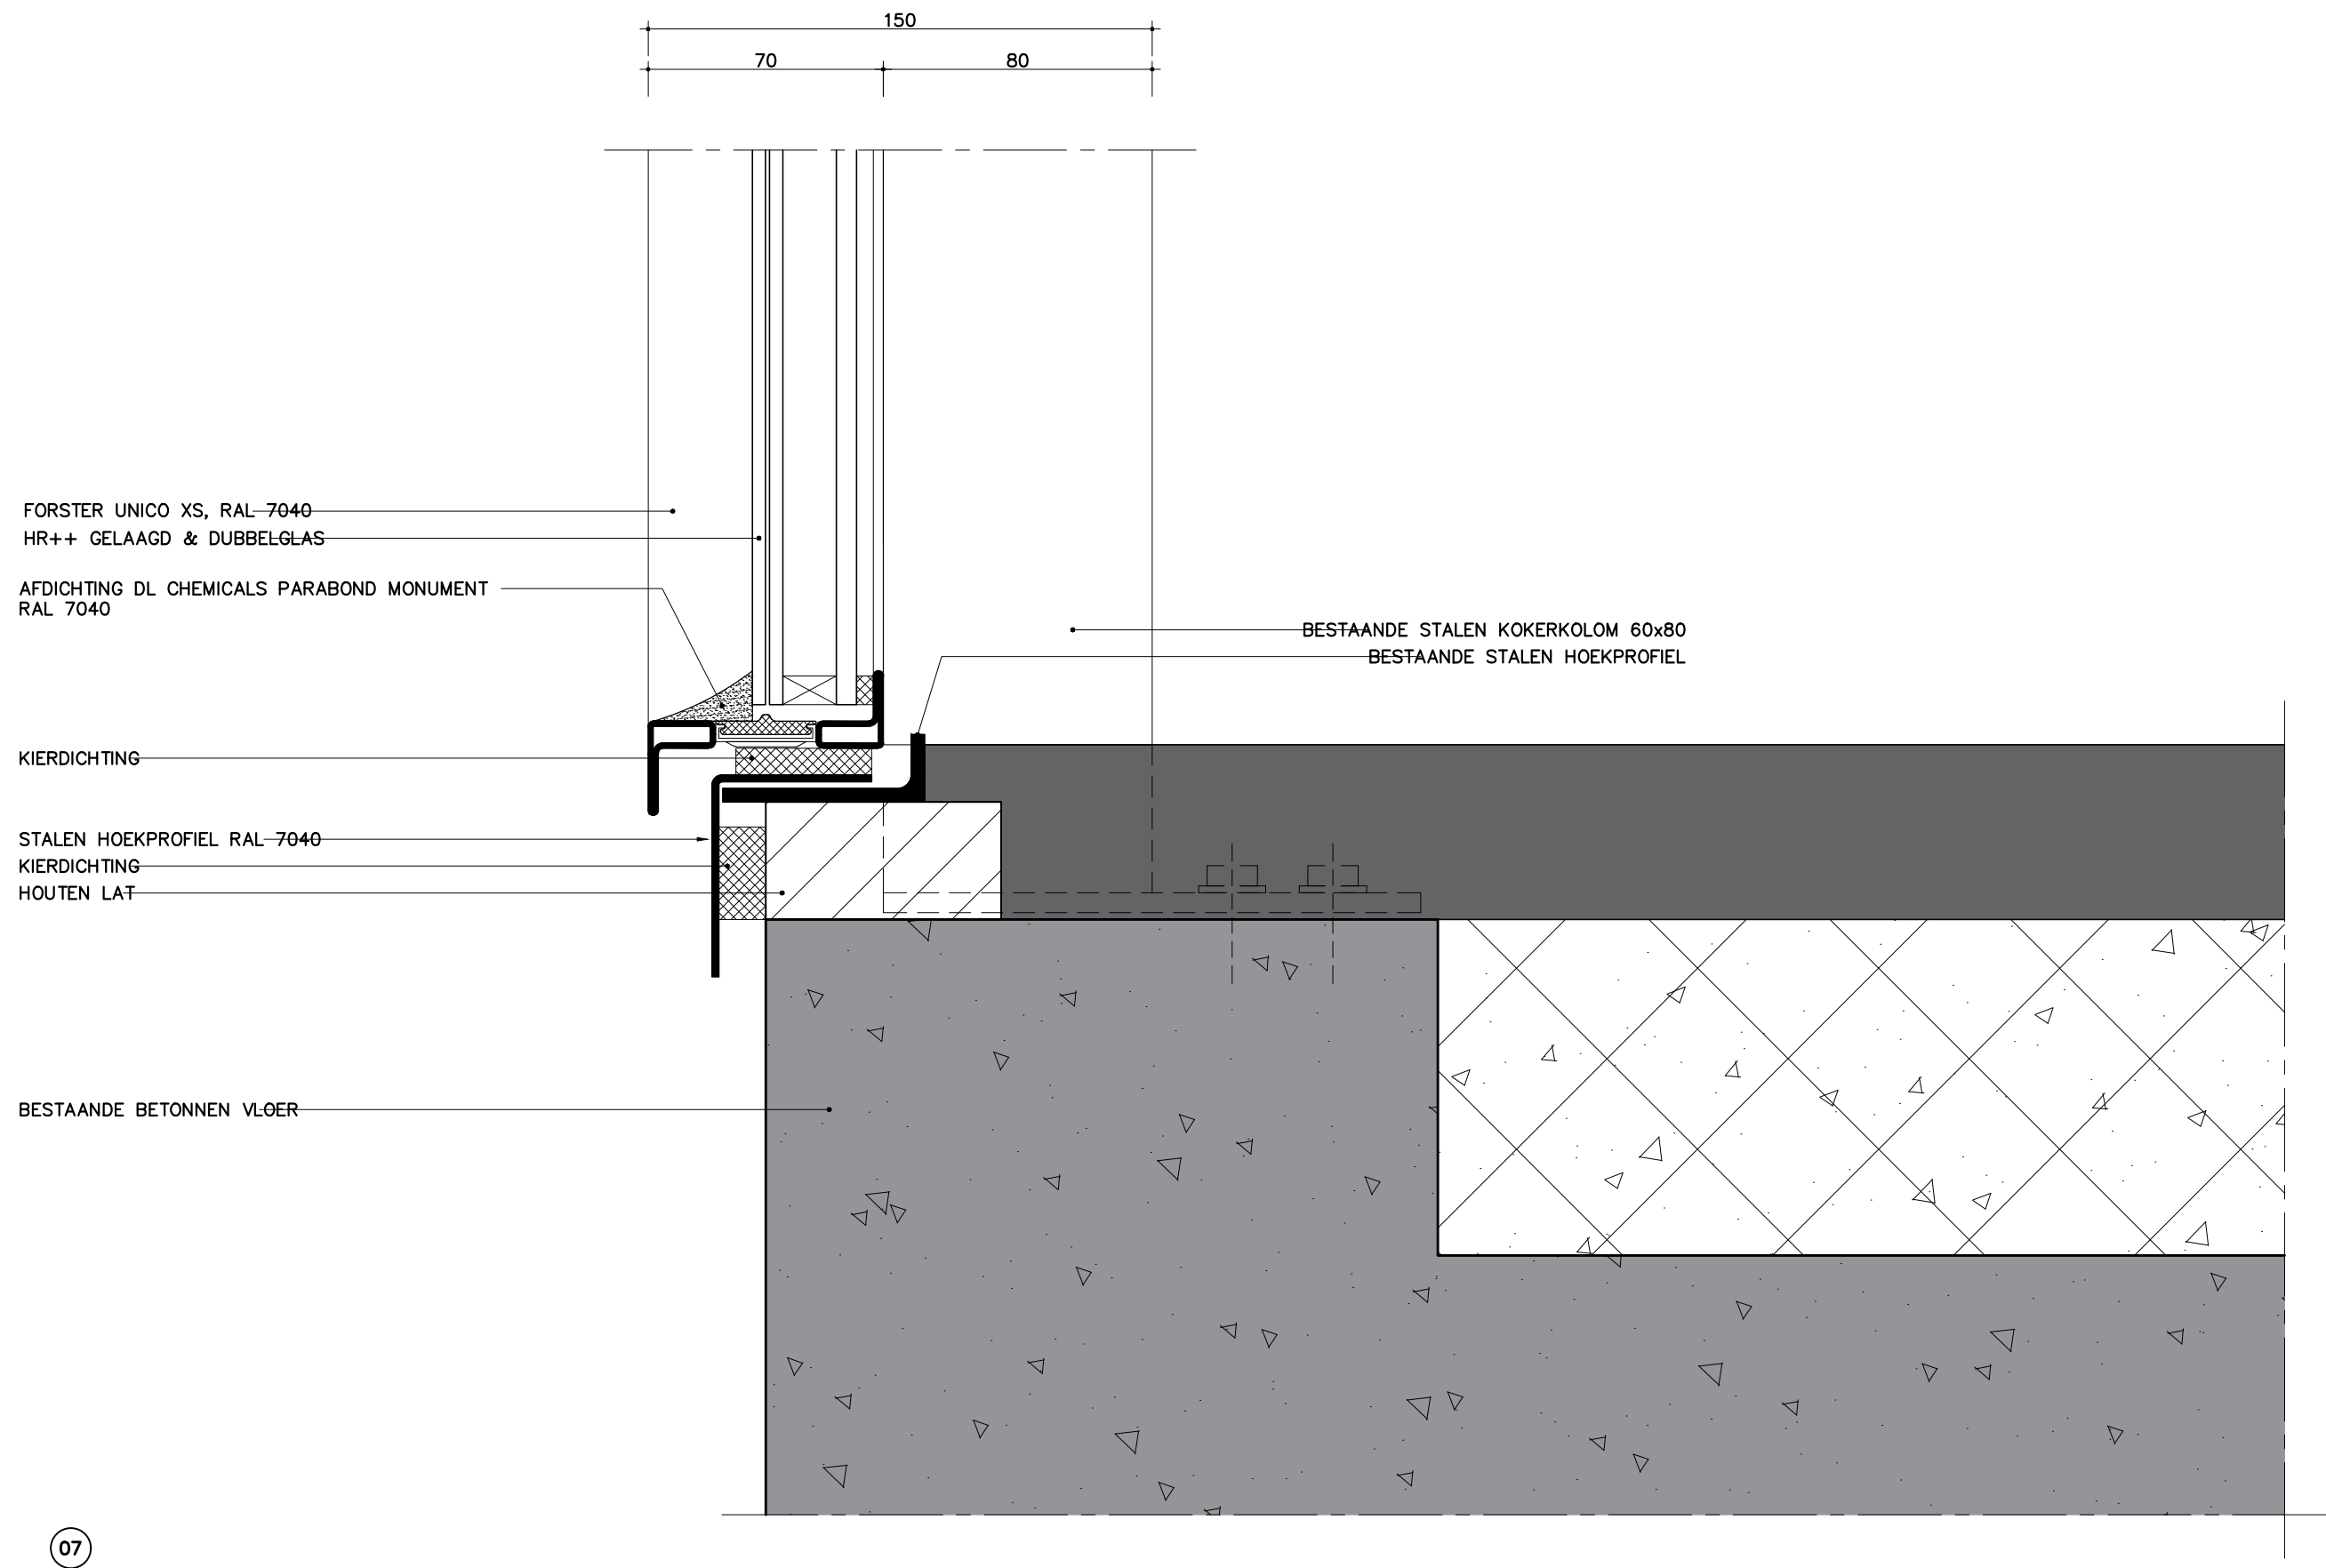

07

MATEN IN HET WERK CONTROLEREN | MONTEREN/STELLEN RAMEN CONFORM OPGAVE LEVERANCIER

ASWA Architecten bv Seggeweg 80 3237 MK Vierpolders T. +31 (0)10 413 90 33	project Gevels Ruppertgebouw UU te Utrecht	getekend HA	werknummer 2001	fase BV
	onderwerp Principedetail Merk P & Q Nieuw	datum 19-04-2024 gewijzigd	schaal 1:2 bestandsnaam 2001_BV_240419.dwg	nr. 07

FORSTER UNICO XS, RAL 7040
HR++ GELAAGD & DUBBELGLAS

AFDICHTING DL CHEMICALS PARABOND MONUMENT
RAL 7040

GLASLAT901.352+PE CELBAND VR50-9x6-MM
GEÏSOLEERDE SANDWICHPANEEL IN GLASSPONNING
RAL 7040

BESTAANDE STALEN KOKERKOLOM 60x80

38
15
8
15
5

15
8
15
38

08

70 80
150

MATEN IN HET WERK CONTROLEREN | MONTEREN/STELLEN RAMEN CONFORM OPGAVE LEVERANCIER

ASWA Architecten bv Seggeweg 80 3237 MK Vierpolders T. +31 (0)10 413 90 33	project Gevels Ruppertgebouw UU te Utrecht	getekend HA	werknummer 2001	fase BV
	onderwerp Principedetail Merk P & Q Nieuw	datum 19-04-2024 gewijzigd	schaal 1:2 bestandsnaam 2001_BV_240419.dwg	nr. 08
	wijz.			

FORSTER UNICO XS, RAL-7040
HR++ GELAAGD & DUBBELGLAS

AFDICHTING DL CHEMICALS PARABOND MONUMENT
RAL-7040
RIVOLG 10 MM MET RUGVULLING

BESTAANDE STALEN KOKERKOLOM 60x80
BESTAANDE STRIPPLAAT GELAST AAN
KOLOM
T.B.V. BEVESTIGING VAN STALEN REGEL

BESTAANDE STALEN REGELWERK KOKERPROFIEL
52x98

15
8
8
10
8
15
26

23
10
23
56

52

98

09

70
80
150

MATEN IN HET WERK CONTROLEREN | MONTEREN/STELLEN RAMEN CONFORM OPGAVE LEVERANCIER

ASWA

Architecten bv
Seggeweg 80
3237 MK Vierpolders
T. +31 (0)10 413 90 33

project
Gevels Ruppertgebouw UU te Utrecht

onderwerp
Principedetail Merk P & Q
Nieuw

datum
19-04-2024
gewijzigd

wijz.

schaal
1:2
bestandsnaam
2001_BV_240419.dwg

getekend
HA

werknummer
2001
fase
BV

nr.
09

CEMBRIT WINDSTOPPER EXTREME PLAAT, 4,5-MM
AFTIMMERWERK AANBRENGEN NA MONTEREN EN KITTEN-PUI
AFDICHTING DL CHEMICALS PARABOND MONUMENT RAL 7040

FORSTER UNICO XS, RAL 7040
HR++ GELAAGD & DUBBELGLAS

GEÏSOLEERD REGELWERK 50x50 + 8 MM
PLAATSELIJK BEVESTIGINGSSTRIPPIEN
SLOBGAT
3x80 STRIPPLAAT LASSEN AAN
BOVENREGEL
KIERDICHTING

BESTAANDE DAKBESCHOT 24 MM

BESTAANDE BINNENLATTEN BEHOUDEN
BESTAANDE STALEN KOKERKOLOM 60x80

MATEN IN HET WERK CONTROLEREN | MONTEREN/STELLEN RAMEN CONFORM OPGAVE LEVERANCIER

10

70 80 150

ASWA

Architecten bv
Seggeweg 80
3237 MK Vierpolders
T. +31 (0)10 413 90 33

project
Gevels Ruppertgebouw UU te Utrecht

onderwerp
Principedetail Merk P & Q
Nieuw

datum
19-04-2024
gewijzigd

wijz.


schaal
1:2
bestandsnaam
2001_BV_240419.dwg

getekend
HA

werknummer
2001

fase
BV


nr.
10

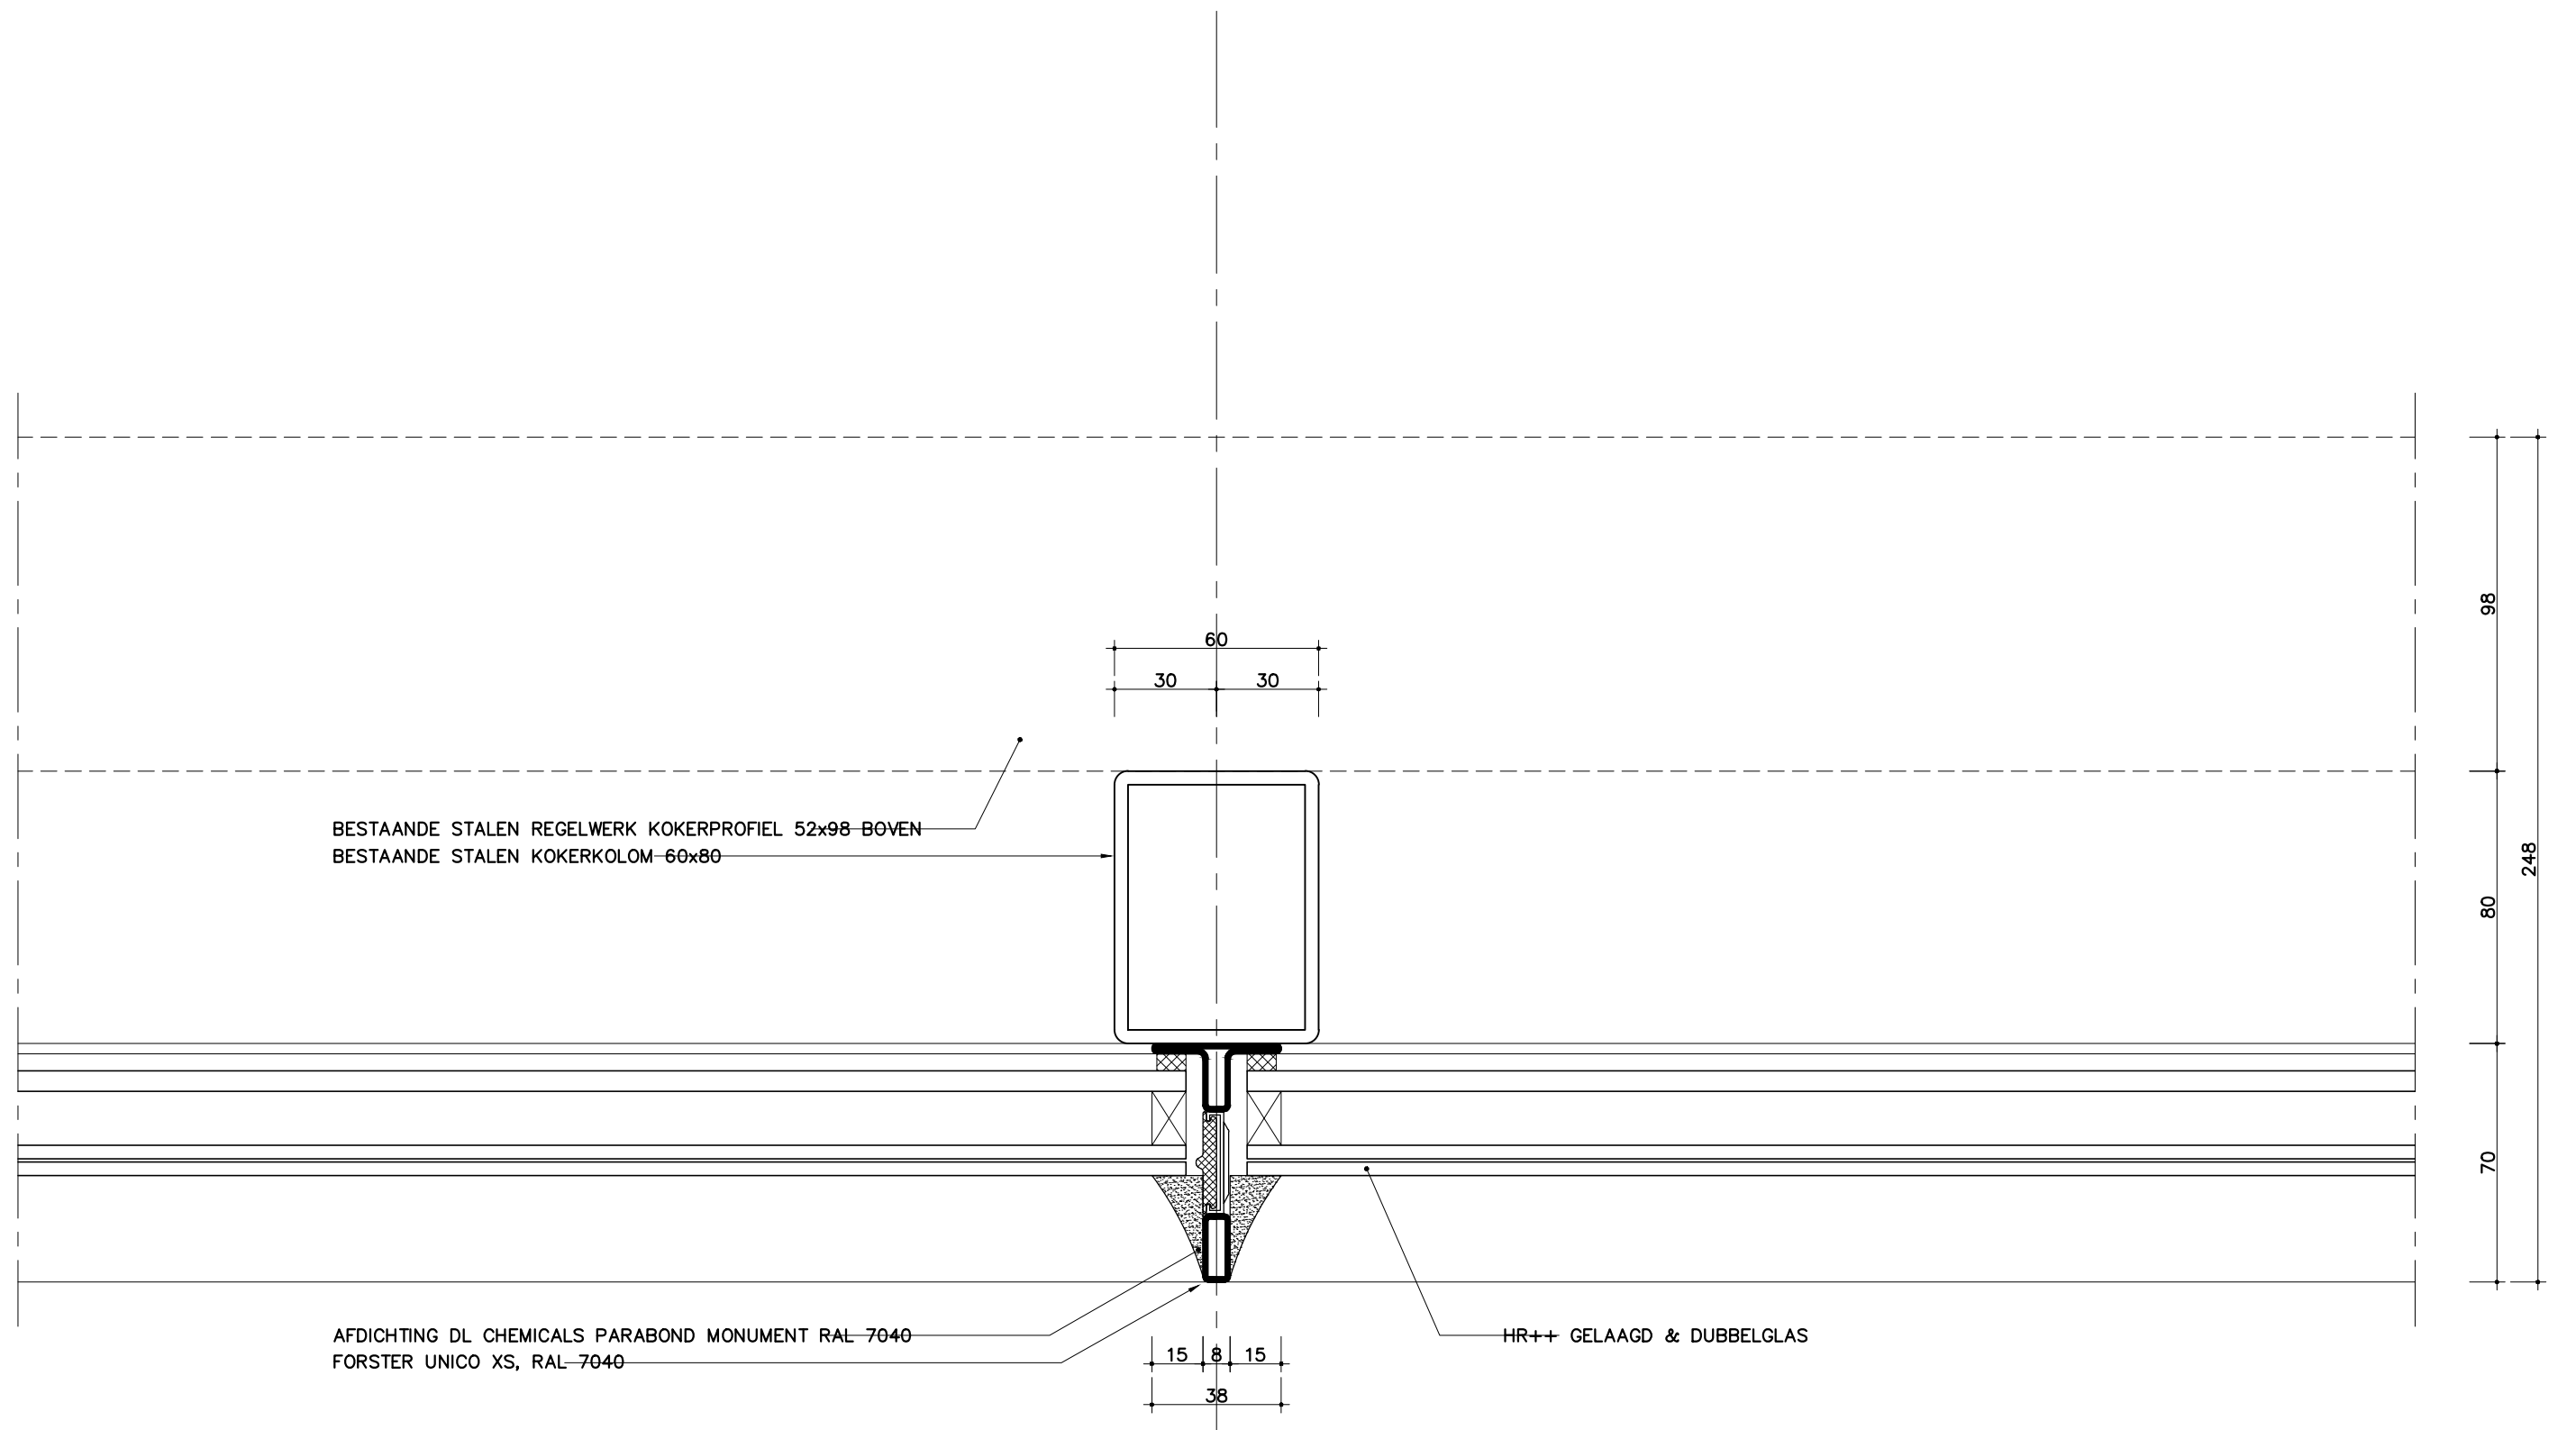

11

MATEN IN HET WERK CONTROLEREN | MONTEREN/STELLEN RAMEN CONFORM OPGAVE LEVERANCIER


ASWA Architecten bv Seggeweg 80 3237 MK Vierpolders T. +31 (0)10 413 90 33	project Gevels Ruppertgebouw UU te Utrecht	getekend HA	werknnummer 2001	fase BV
	onderwerp Principedetail Merk P & Q Nieuw	datum 19-04-2024 gewijzigd	schaal 1:2 bestandsnaam 2001_BV_240419.dwg	nr. 11

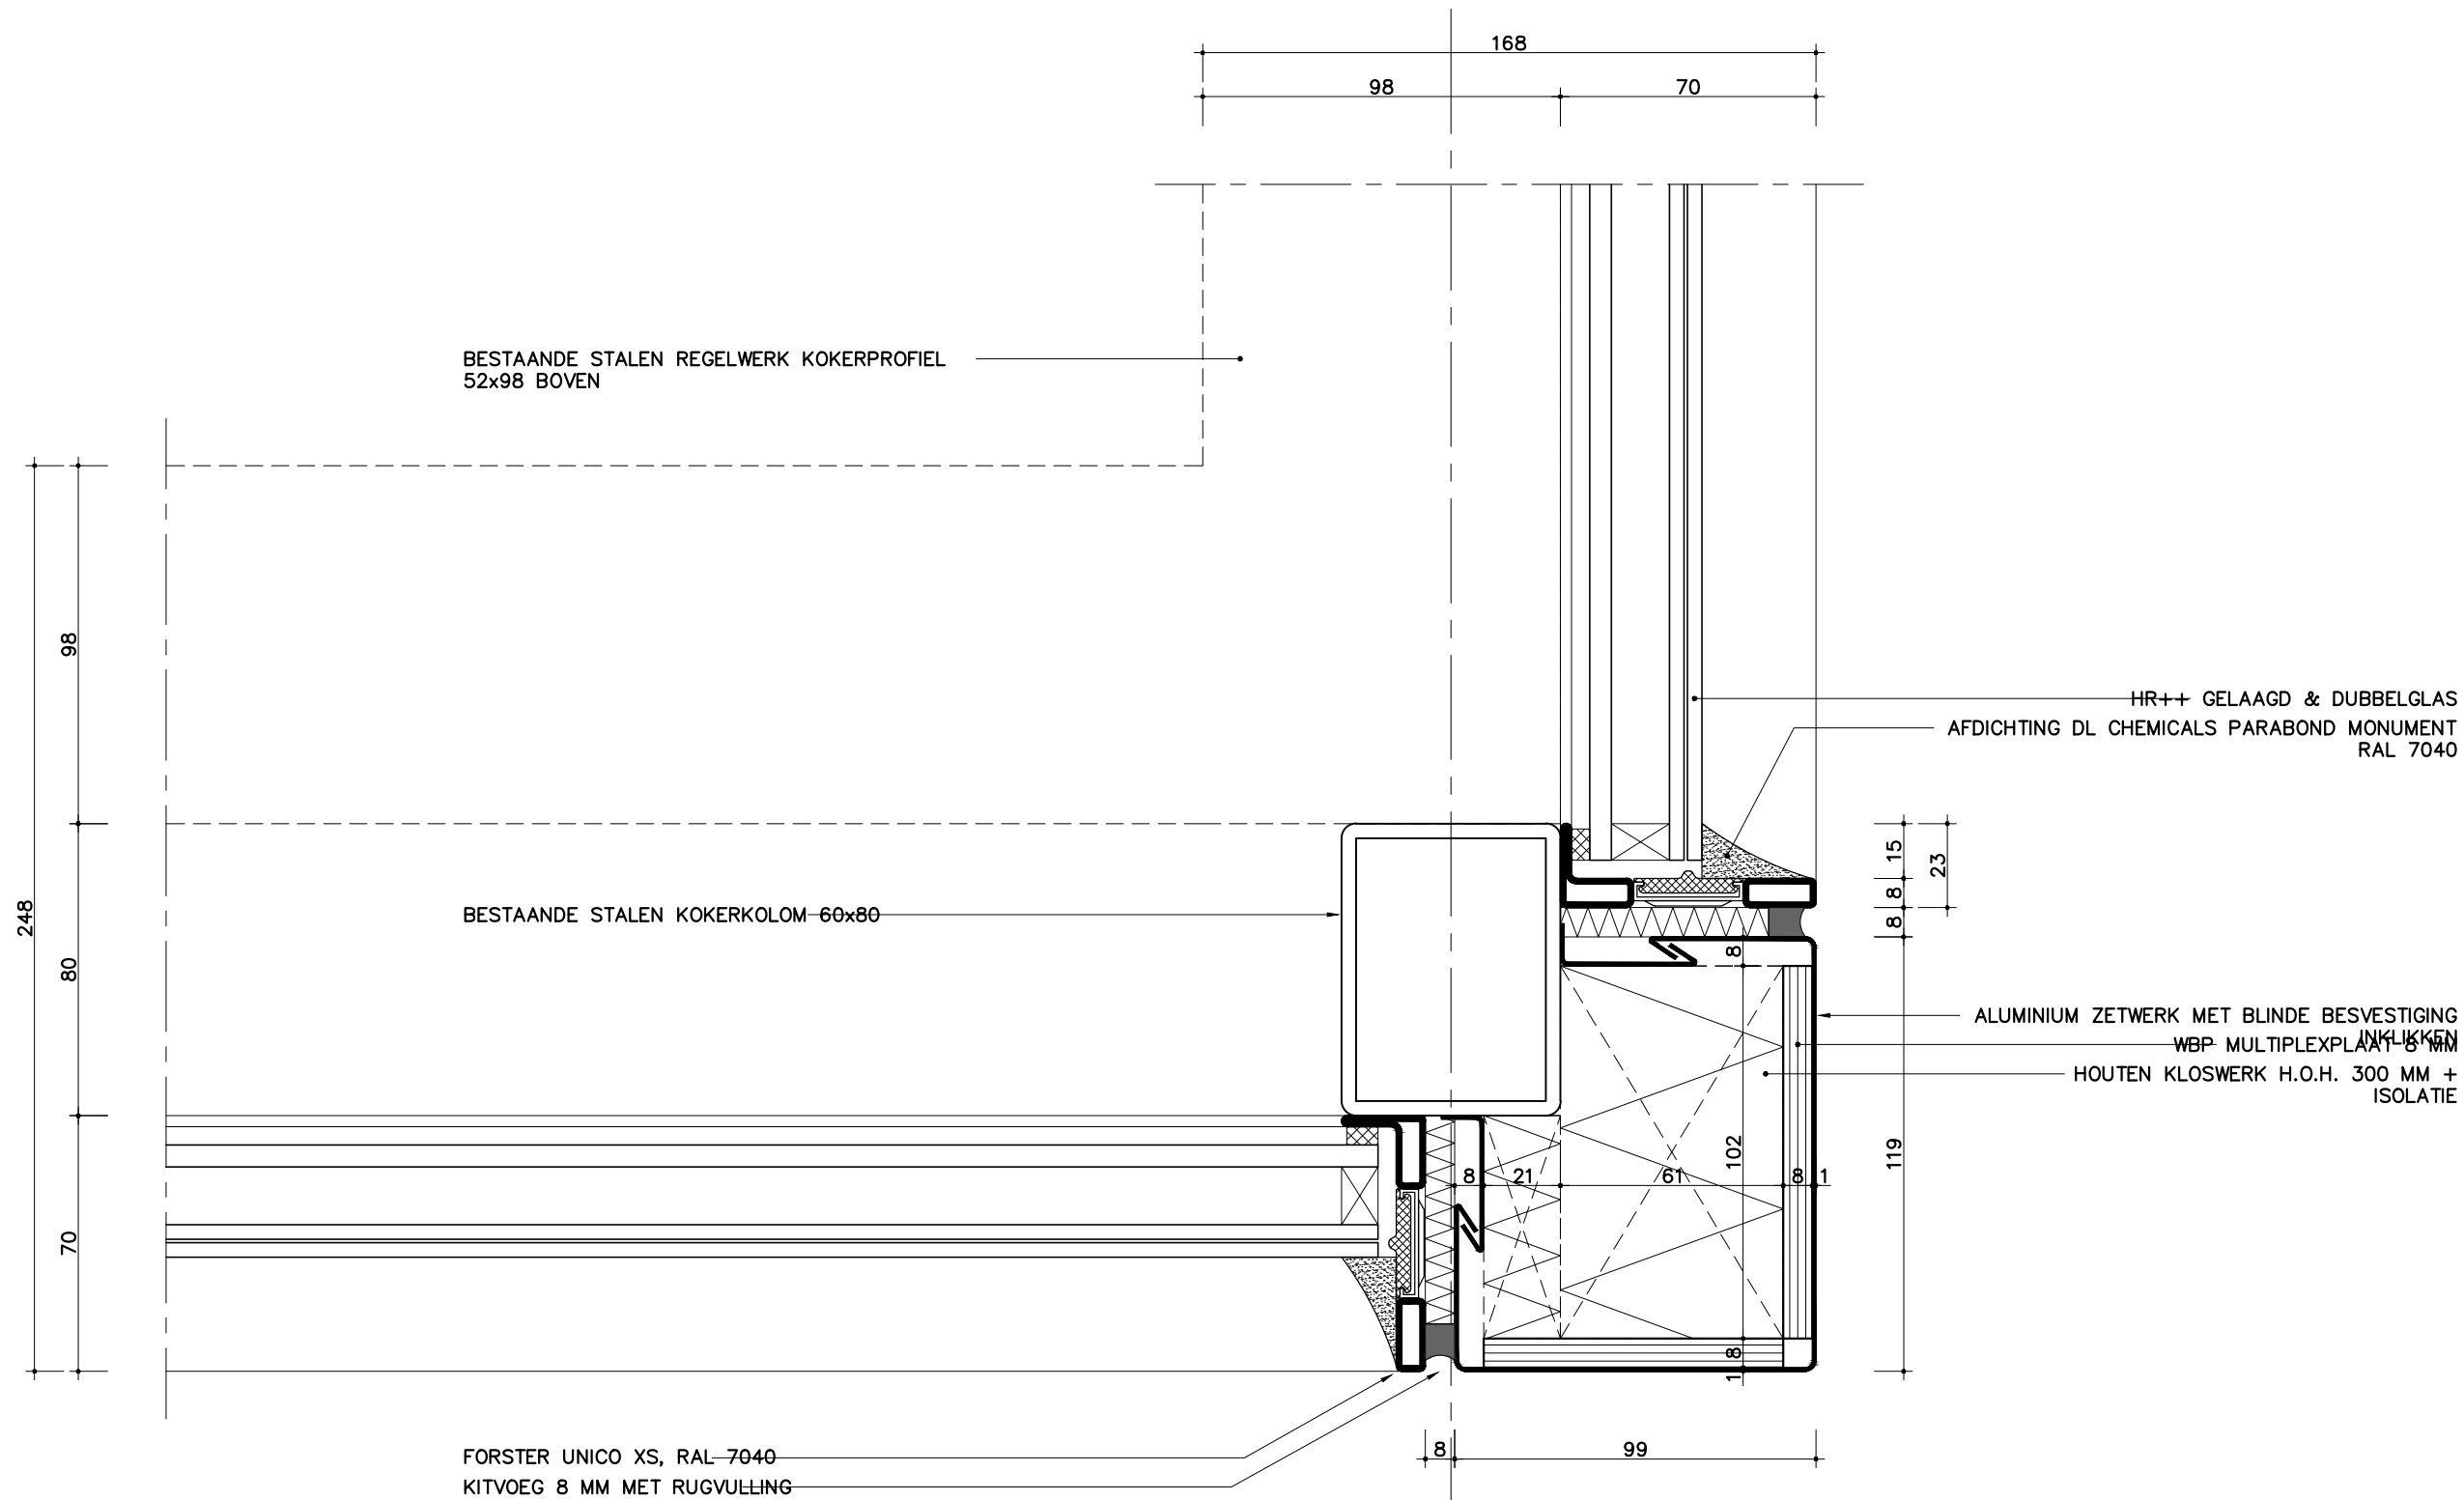

12

MATEN IN HET WERK CONTROLEREN | MONTEREN/STELLEN RAMEN CONFORM OPGAVE LEVERANCIER

ASWA Architecten bv Seggeweg 80 3237 MK Vierpolders T. +31 (0)10 413 90 33	project Gevels Ruppertgebouw UU te Utrecht	getekend HA	werknummer 2001	fase BV
	onderwerp Principedetail Merk P & Q Nieuw	datum 19-04-2024 gewijzigd	schaal 1:2 bestandsnaam 2001_BV_240419.dwg	nr. 12

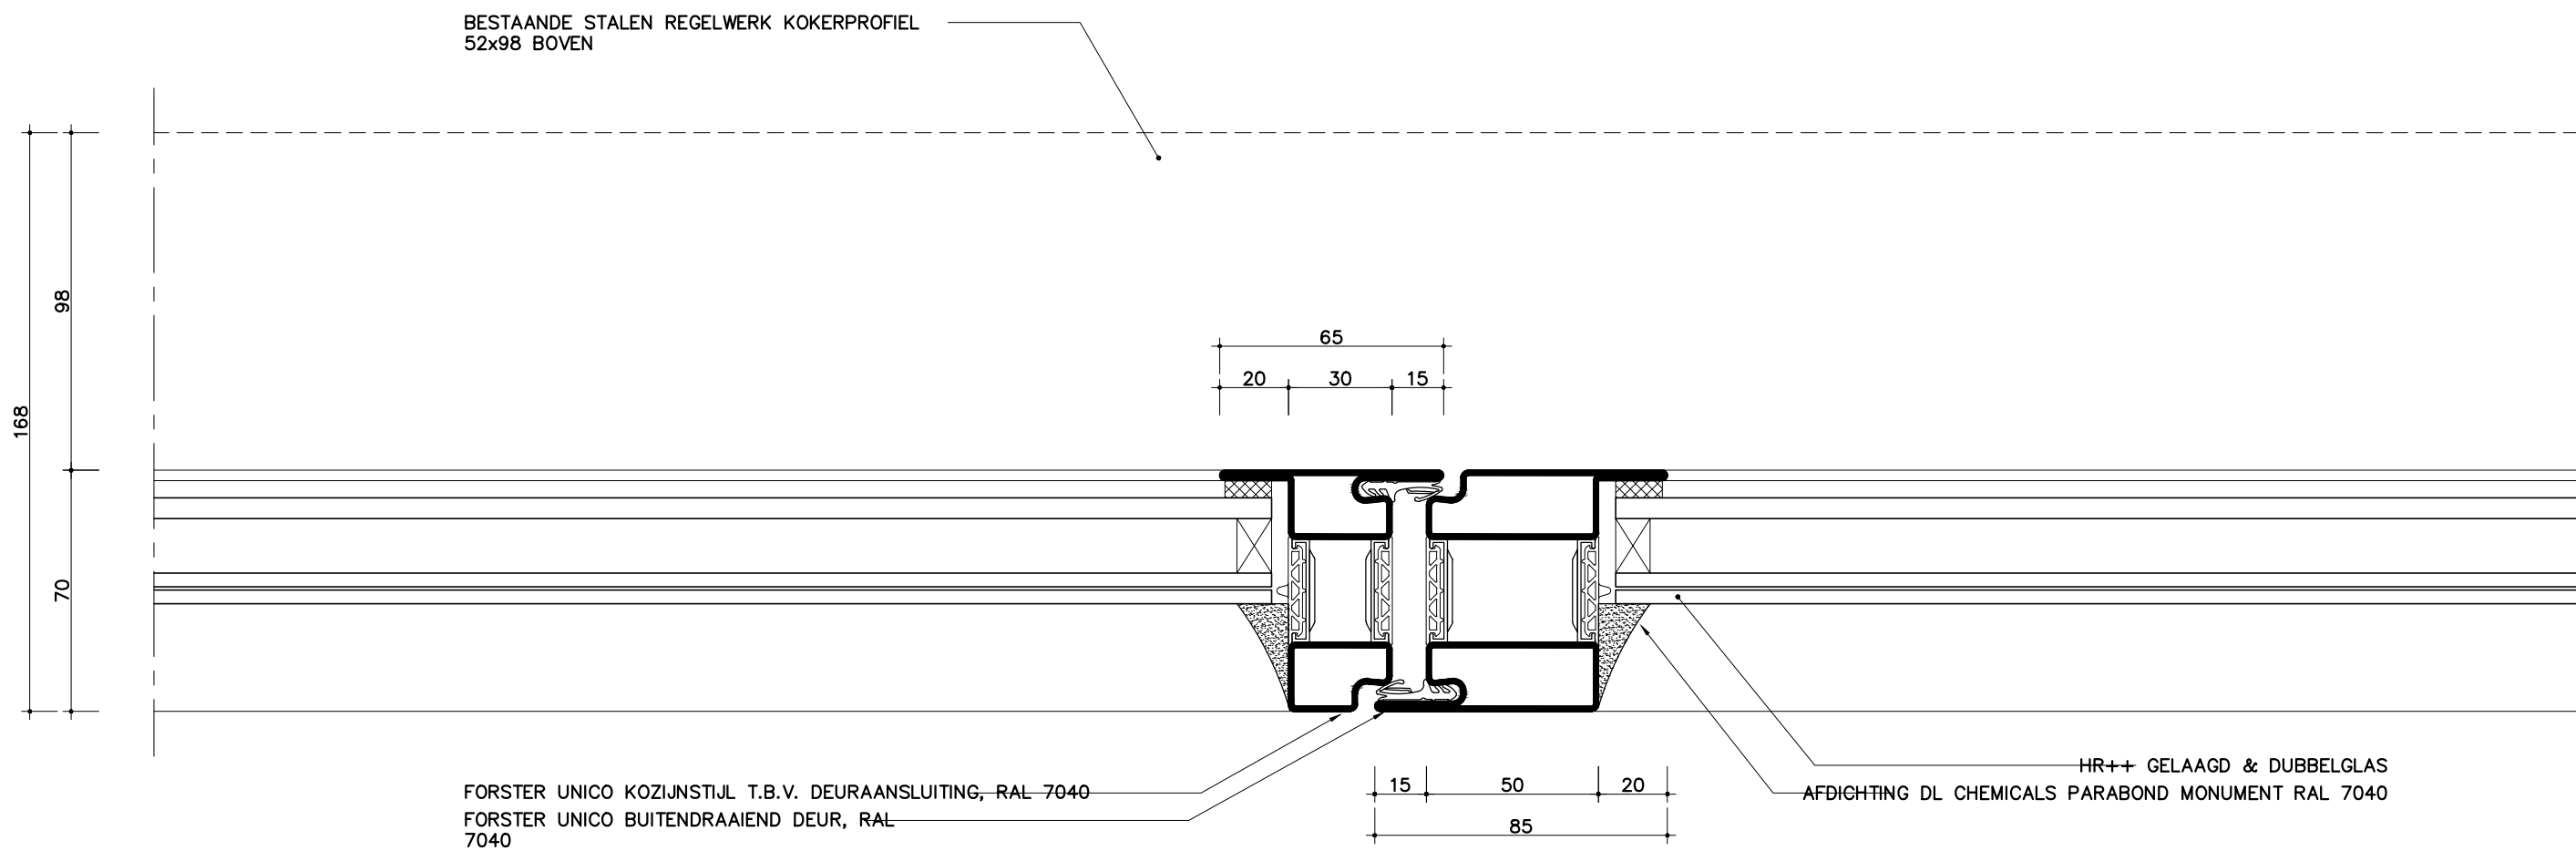

MATEN IN HET WERK CONTROLEREN | MONTEREN/STELLEN RAMEN CONFORM OPGAVE LEVERANCIER

ASWA

Architecten bv
Seggeweg 80
3237 MK Vierpolders
T. +31 (0)10 413 90 33

project
Gevels Ruppertgebouw UU te Utrecht

onderwerp
**Principedetail Merk P & Q
Nieuw**

datum
19-04-2024
gewijzigd


schaal
1:2
bestandsnaam
2001_BV_240419.dwg

getekend
HA

werknnummer
2001
fase
BV

nr.
13


BESTAANDE BETONNEN KOLOM
BESTAANDE GEMETSELDE BETONBLOKKEN

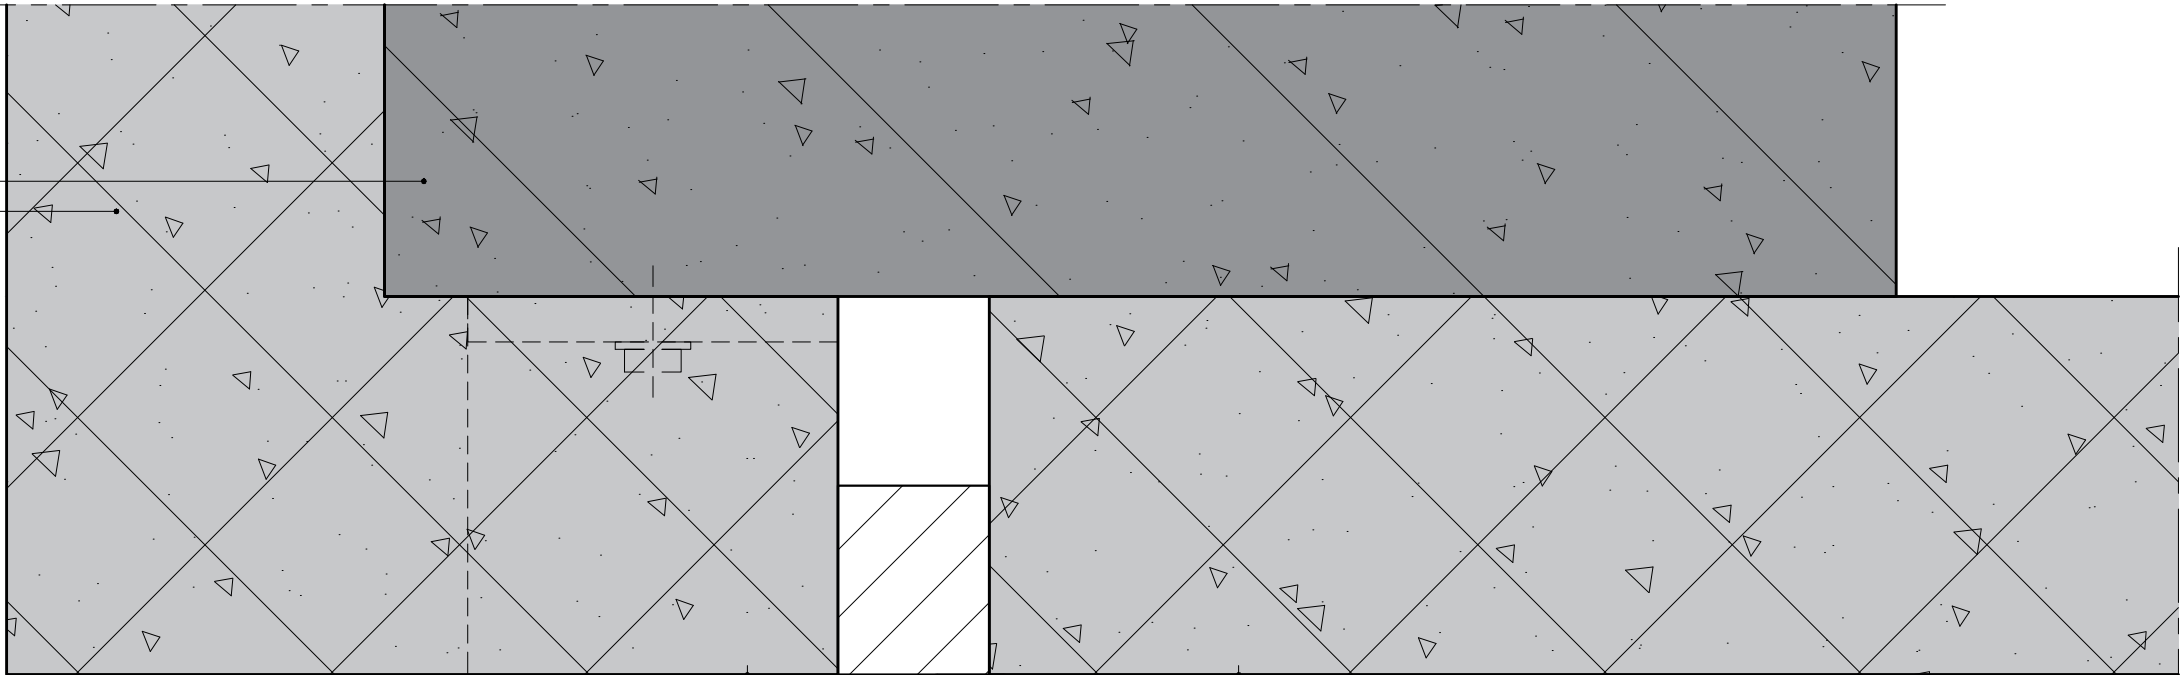

KITVOEG 5 MM MET RUGVULLING


BESTAANDE STALEN REGELWERK
KOKERPROFIEL 52x98 BOVEN

FORSTER UNICO KOZIJNSTIJL T.B.V.
DEURAANSLUITING, RAL 7040

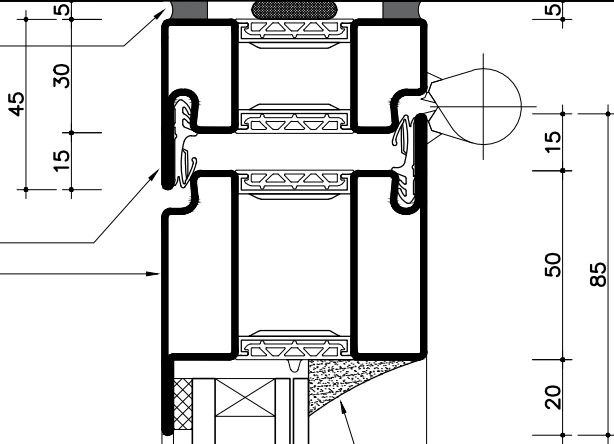

FORSTER UNICO KOZIJNSTIJL T.B.V. DEURAANSLUITING, RAL 7040
HR++ GELAAGD & DUBBELGLAS

14

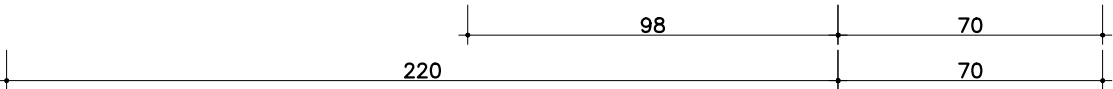

MATEN IN HET WERK CONTROLEREN | MONTEREN/STELLEN RAMEN CONFORM OPGAVE LEVERANCIER

ASWA

Architecten bv
Seggeweg 80
3237 MK Vierpolders
T. +31 (0)10 413 90 33

project
Gevels Ruppertgebouw UU te Utrecht

onderwerp
Principedetail Merk P & Q
Nieuw

datum
19-04-2024
gewijzigd

wijz.


schaal
1:2
bestandsnaam
2001_BV_240419.dwg

getekend
HA

werknnummer
2001

fase
BV

nr.
14

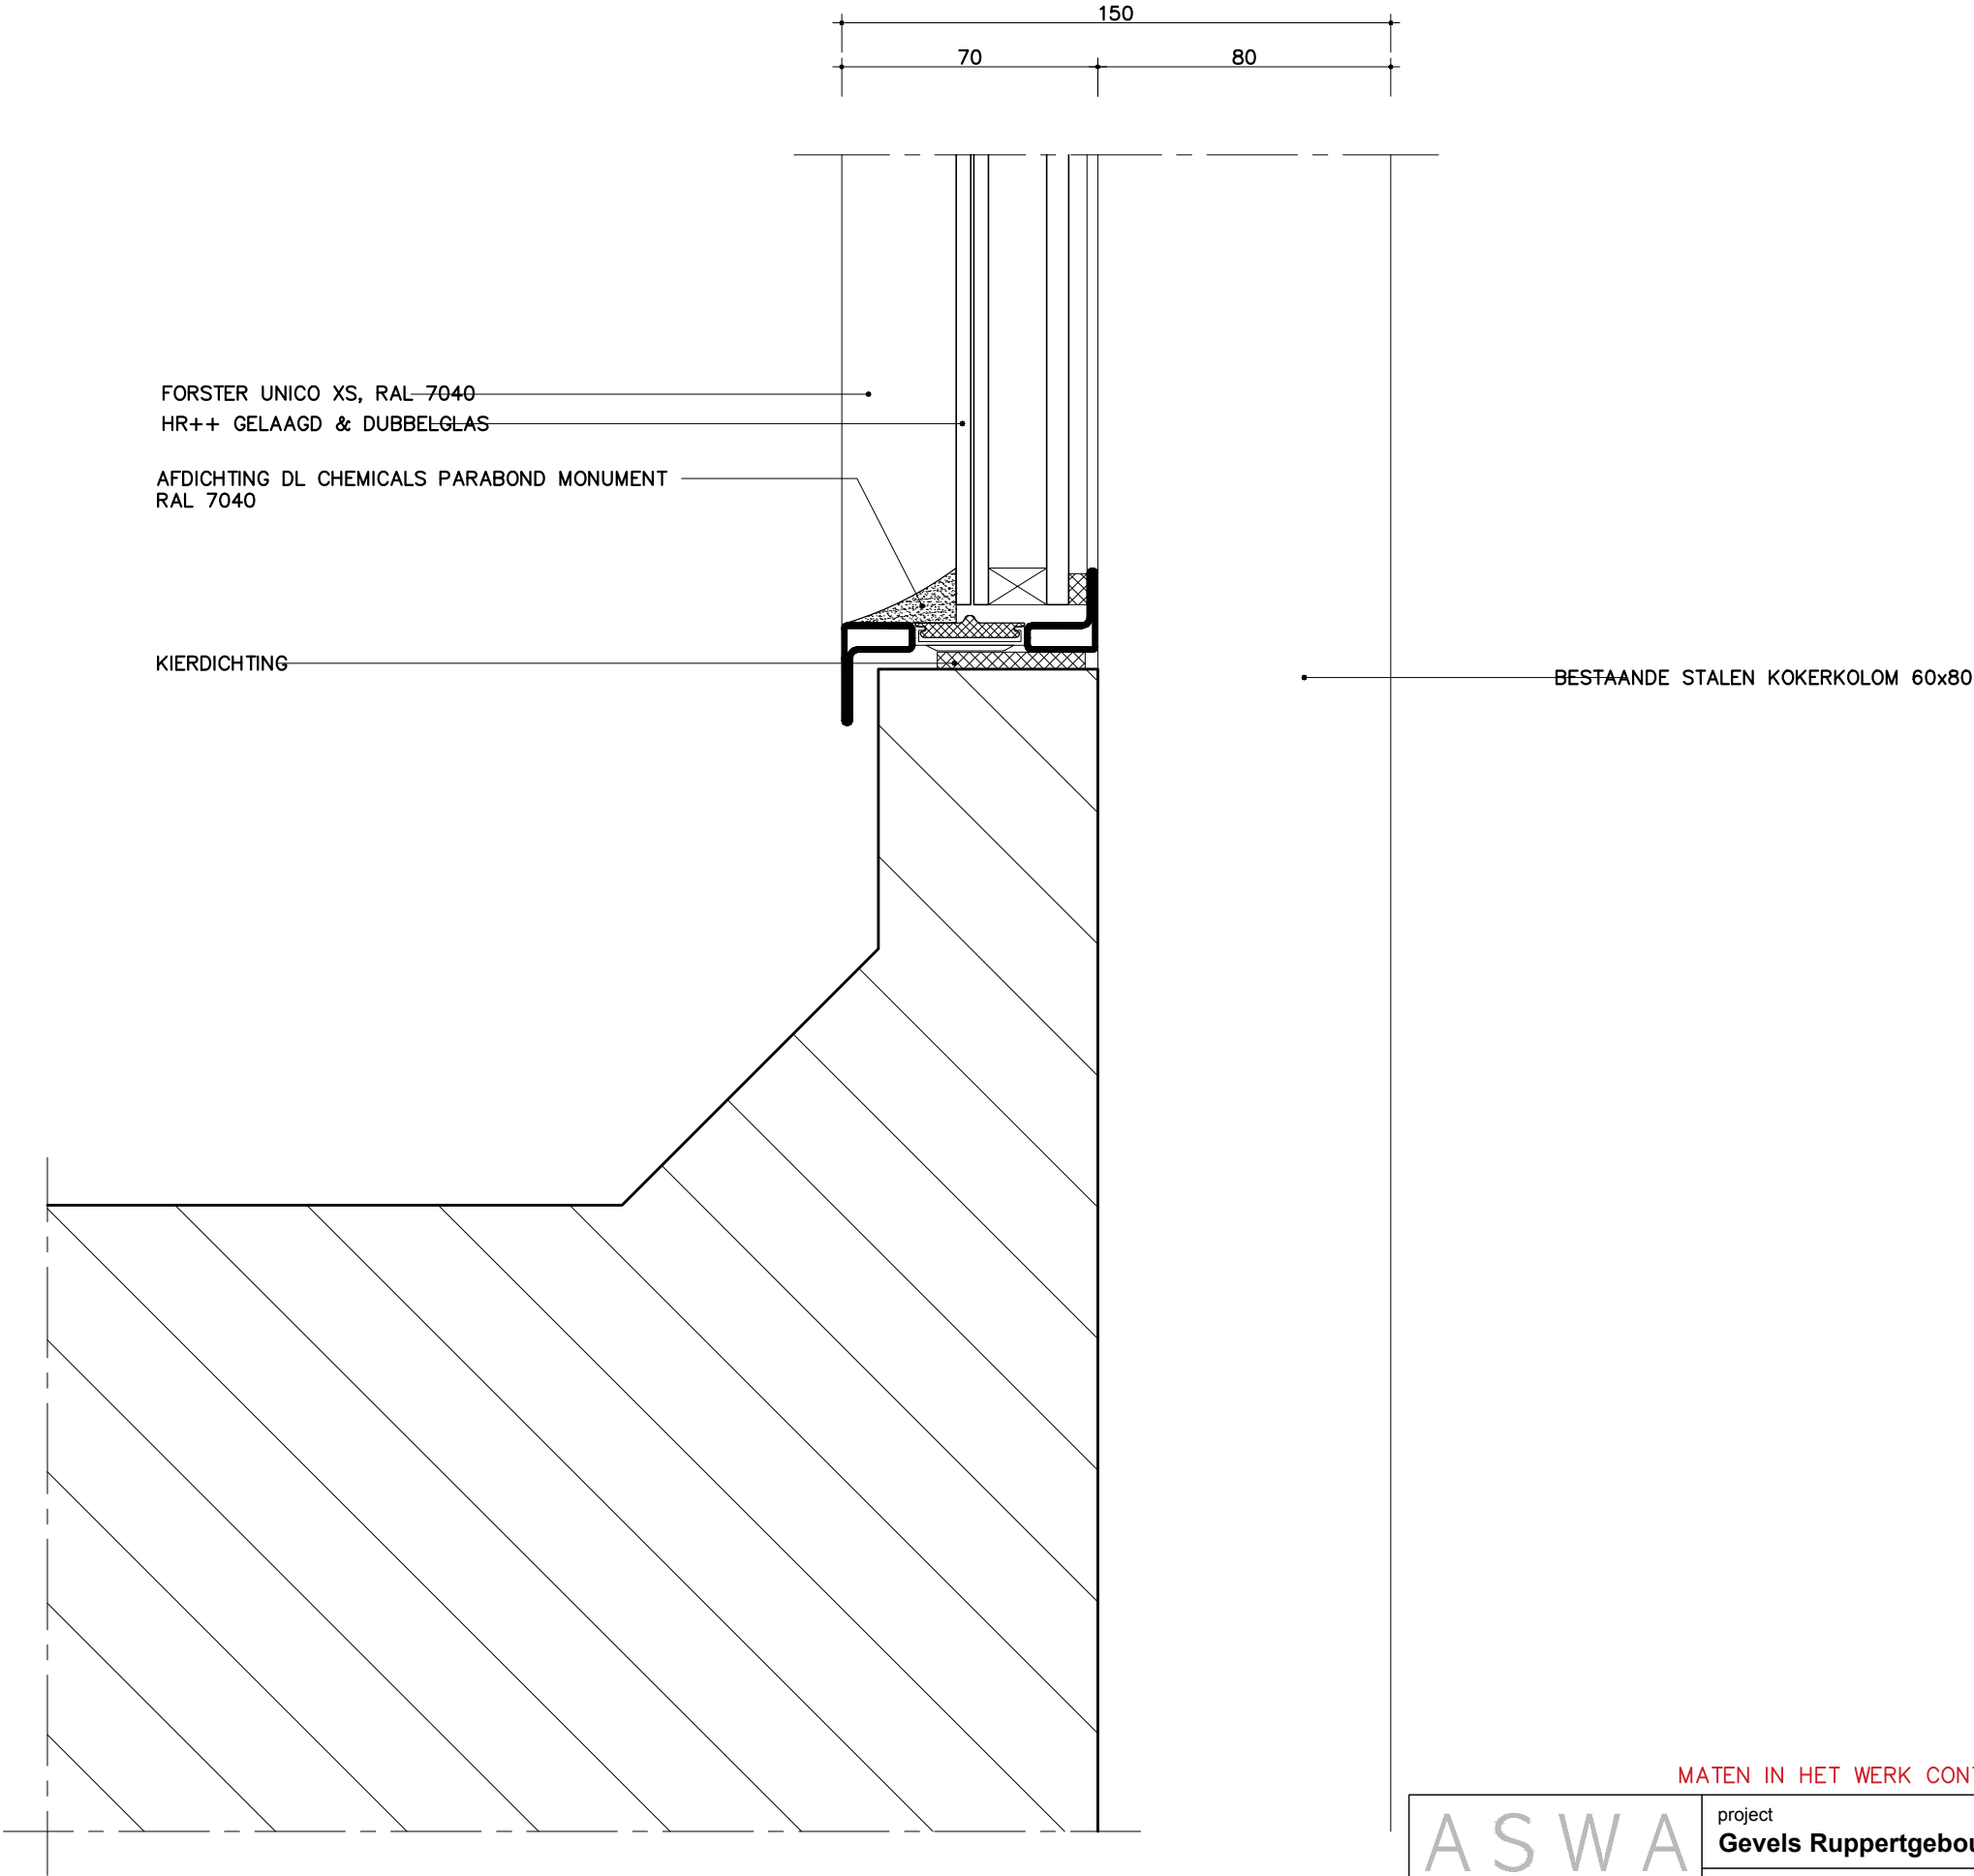

15

MATEN IN HET WERK CONTROLEREN | MONTEREN/STELLEN RAMEN CONFORM OPGAVE LEVERANCIER

ASWA Architecten bv Seggeweg 80 3237 MK Vierpolders T. +31 (0)10 413 90 33	project Gevels Ruppertgebouw UU te Utrecht	getekend HA	werknummer 2001	fase BV
	onderwerp Principedetail Merk P & Q Nieuw	datum 19-04-2024 gewijzigd	schaal 1:2 bestandsnaam 2001_BV_240419.dwg	nr. 15