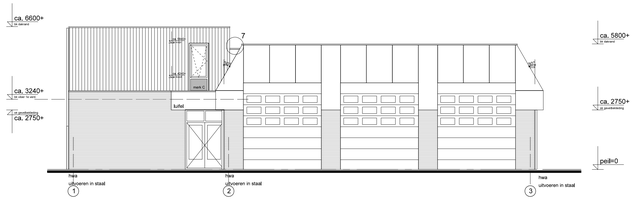

Aanzicht voorgevel (schaal 1:100)

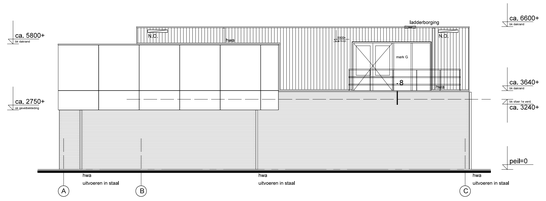

Aanzicht rechterzijgevel (schaal 1:100)

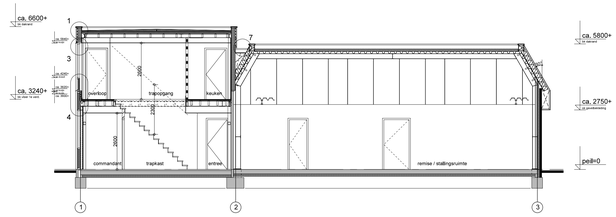

Doorsnede 1 (schaal 1:100)

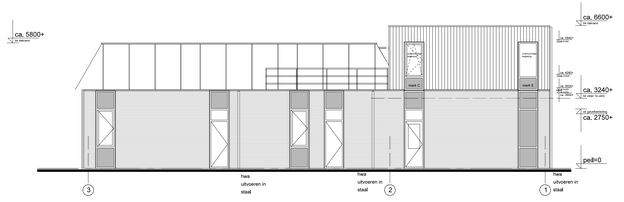

Aanzicht achtergevel (schaal 1:100)

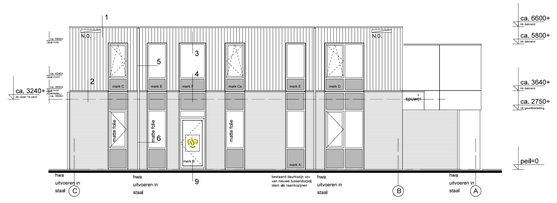

Aanzicht linkerzijgevel (schaal 1:100)

Renvooi

Kleur- en materiaalbestaat:

onderdeel:	materiaal:	behandeling:	kleur:
gevelmetselwerk (aanvullen)	baksteen	naturel	als bestaand
gevelbekleding	hout	verkoold	zwart
kozijnen	hout	geschilderd	donker rood, als bestaand
draaiende delen (raam)	hout	geschilderd	donker rood, als bestaand
draaiende delen (deur)	hout	geschilderd	donker rood, als bestaand
paneel in kozijn	als bestaand	geschilderd	antraciet, RAL 7016
sectionaaldeur	polycarbonaat	gemoffeld	naturel
dakrandafwerking	aluminium	-	naturel
hemelwaterafvoeren	pvc	-	wit
dakbedekking	EPDM	-	naturel
hekwerken	staal	thermisch verzinkt	antraciet, RAL 7016
waterslagen	aluminium	gemoffeld	naturel
trappen (buiten)	staal	thermisch verzinkt	

Materialen:

- : bestaand gevelmetselwerk
- : bestaand metselwerk
- : nieuw metselwerk (kalkzandsteen)
- : nieuwe lichte scheidingswand
- : isolatie
- : nieuwe hsb-wand
- : nieuwe keramische vloertegels volgens vloer-afwerkingstekening

Algemeen

Wering van ratten en muizen:
De uitwendige scheidingsconstructie heeft geen openingen die breder zijn dan 0.01m.
Dit geldt niet voor een afsluitbare opening en een opening die de uitmonding is van een voorziening voor luchtverversing, afvoer van rook of ontluchting en beluchting van een voorziening voor de afvoer van afvalwater en hocablen.

Inbraakwerendheid:
Deuren, ramen en kozijnen in uitwendige scheidingsconstructies, die volgens NEN 5087 berekbaar zijn, hebben een volgens NEN 5096 bepaalde inbraakwerendheid, die voldoet aan weerstandsklasse 2.

Luchtdichtheid
In alle uitwendige scheidingsconstructies zullen t.p.v. aansluitingen tussen verschillende bouwmaterialen luchtdichtingen en kierdichtingen worden aangebracht zodat de luchtdoorlaatmaten, conform NEN 2686, < 0.2m3/s is en voldoen aan de in de EPG-berekening aangegeven Qv10-waarde.

Geluid.
Grenswaarden voor lucht- en contactgeluid conform Bouwbesluit afdeling 3.1 t/m 3.4 en NEN 5077.

Weering van vocht buiten:
Alle uitwendige scheidingsconstructies en scheidingsconstructie tussen begane grondvloer en kruipruimte worden waterdicht uitgevoerd (conform Art. 3.21 van het Bouwbesluit).

Weering van vocht binnen:
Sanitaire ruimtes van keramische vloer- en wandtegels, waterspramen gemiddeld < 0.01kg/m2x1/2) en op geen enkele plaats < 0.2kg/m2x1/2)(conform Art. 3.23 van het Bouwbesluit)

Constructie:
Plaats en afmetingen van alle constructieve onderdelen volgens berekeningen en tekeningen constructeur.

Installatie:
Plaats en afmetingen van alle installatie onderdelen, zoals hemelwaterafvoeren, riolering, ventilatie-voorzieningen en overige voorzieningen en aansluitpunten volgens berekeningen en tekeningen installateur.

Brandveiligheid:

- : brandslanghaspel
- : handbrandblusser
- : handbrandmelder
- : brandblusdeken
- : vluchtroute aanduiding
- : noodverlichting
- : paneelduiting

Afkortingen

pk	: deur voorzien van glasstrook
hwa	: hemelwaterafvoer
kk	: koolkast
kt	: kooktoestel
wk	: werkkast
mk	: meterkast
dm	: dagmaat
wvb	: winkelverband
d	: dorpel
n.	: neuten

Symbolen:

- : zelfsluitende deur
- : afvoerpuipe
- : bestaand deurkozijn
- : nieuw deurkozijn

Oppervlakten en inhoud:

bruto vloeroppervlak bestaand	380 m2
bruto vloeroppervlak nieuw	494 m2
bruto inhoud bestaand	1817 m2
bruto inhoud nieuw	2220 m2
oppervlakte terrein	1154 m2
onbebouwd oppervlak terrein best.	814 m2
onbebouwd oppervlak terrein nieuw	814 m2

Rc-waarden:

principe begane grondvloer	3.7 m2K/W
principe dak	6.3 m2K/W
principe gevel	4.7 m2K/W

Plattegrond begane grond, peil = 0 | mv 100-p. (schaal 1:100)

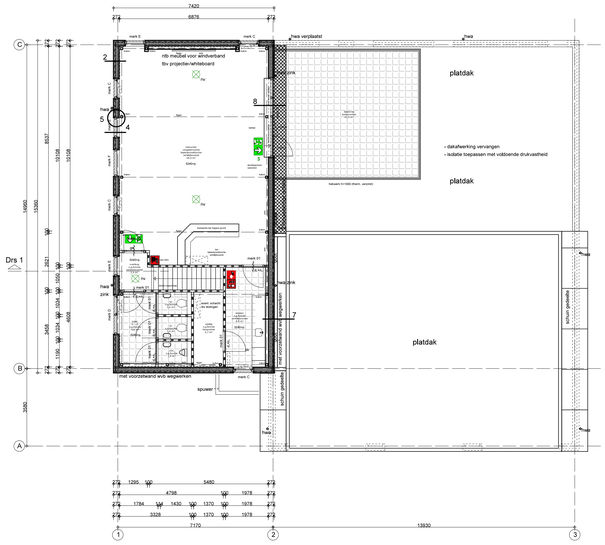

Plattegrond 1e verdieping, (schaal 1:100)

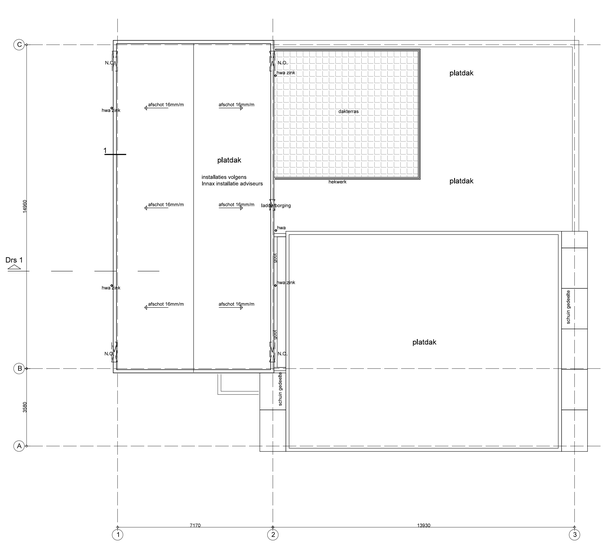

Plattegrond dak (schaal 1:100)

MATEN IN HET WERK TE CONTROLEREN!

Omschrijving
te verbouwen brandweerpost te Wilnis
Pieter Joostenlaan 26 Wilnis

Onderwerp
Plattegronden, gevels en doorsnede nieuwe toestand

Architect
PAUL ARCHITECTUUR
Heemsteedseweg 30, 3992 LS Houten
www.paularchitectuur.nl
t: 06 53 17 88 07 m: info@paularchitectuur.nl

opdrachtgever
gemeente De Ronde Venen
dhr. J. de Boer
Postbus 250
3640AG Mijdrecht

Projectnummer:	2217
Schaal:	1:100
Formaat:	A0
Getekend:	PvE
Datum:	20.01.2023
Gewijzigd:	E: 06.12.2023

Bv.Nr.
02-E