




GEVEL AS A , ZUIDGEVEL

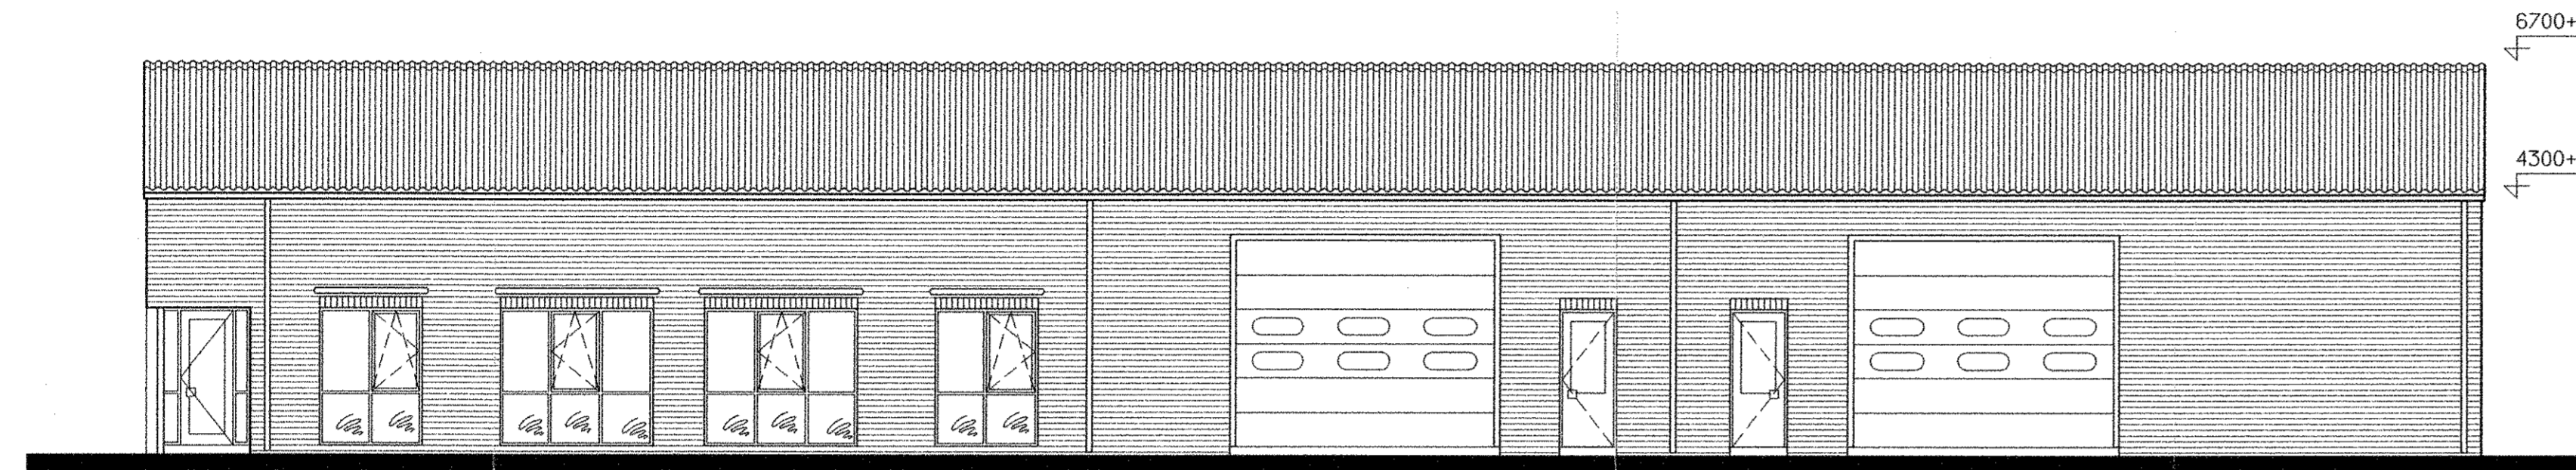


GEVEL AS K , NOORDGEVEL

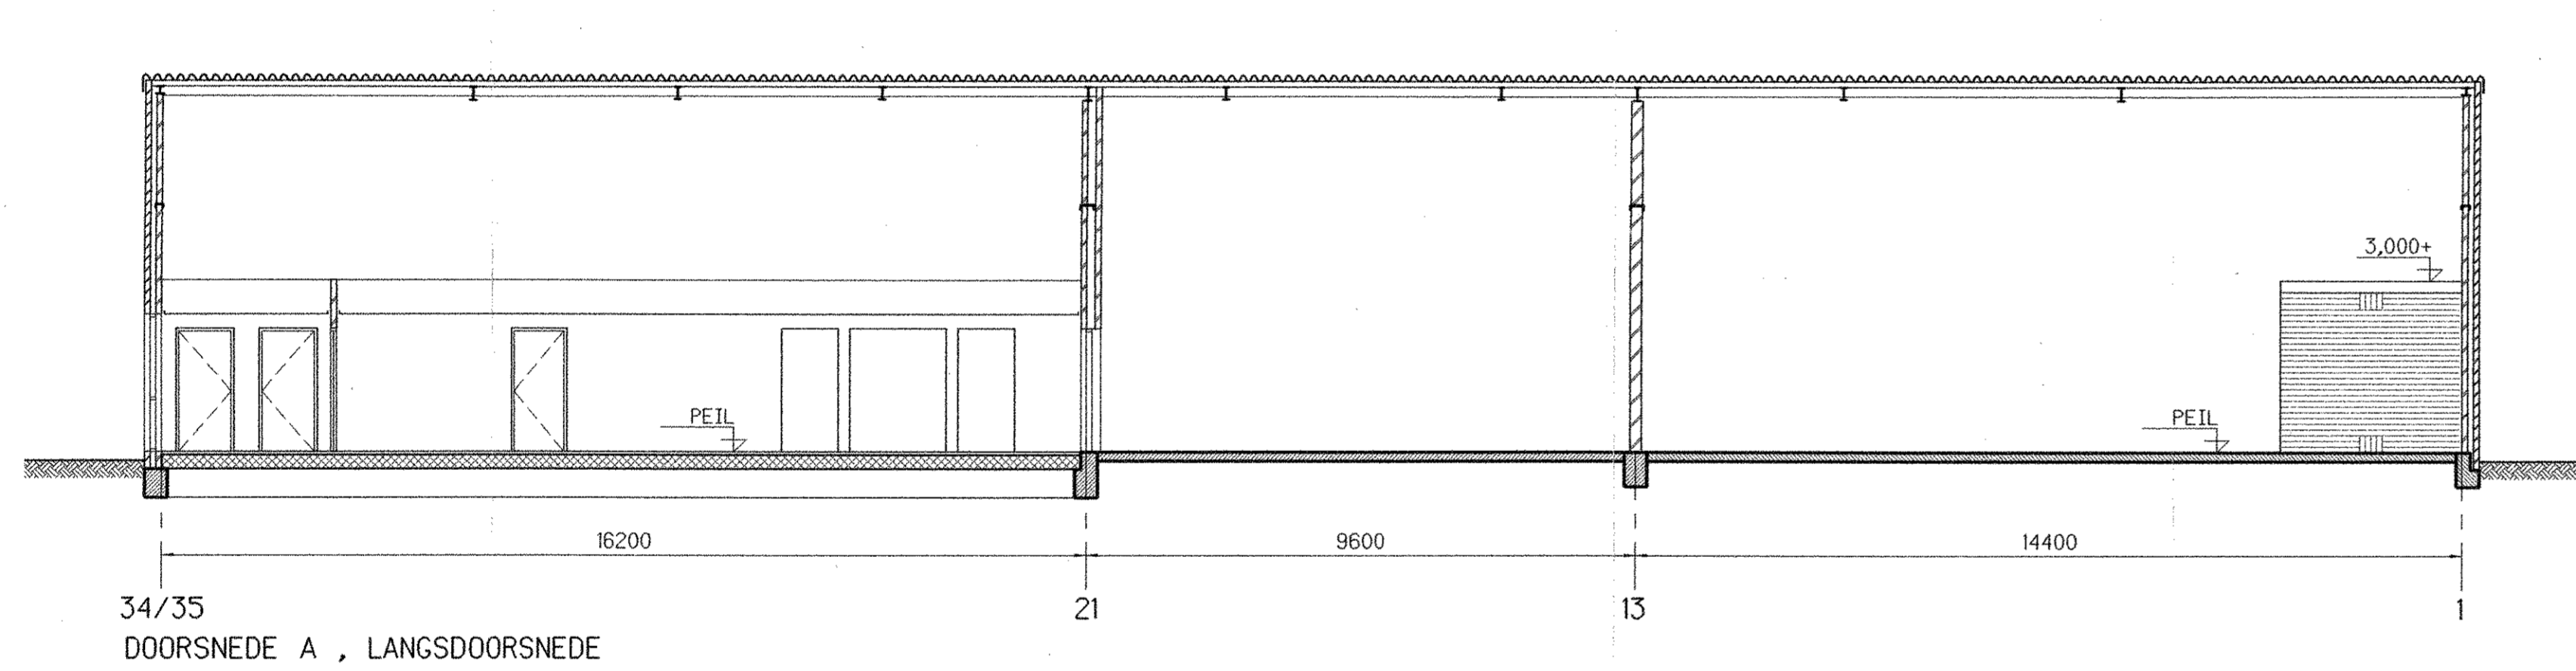


34/35
DOORSNEDE A , LANGSDOORSNEDE

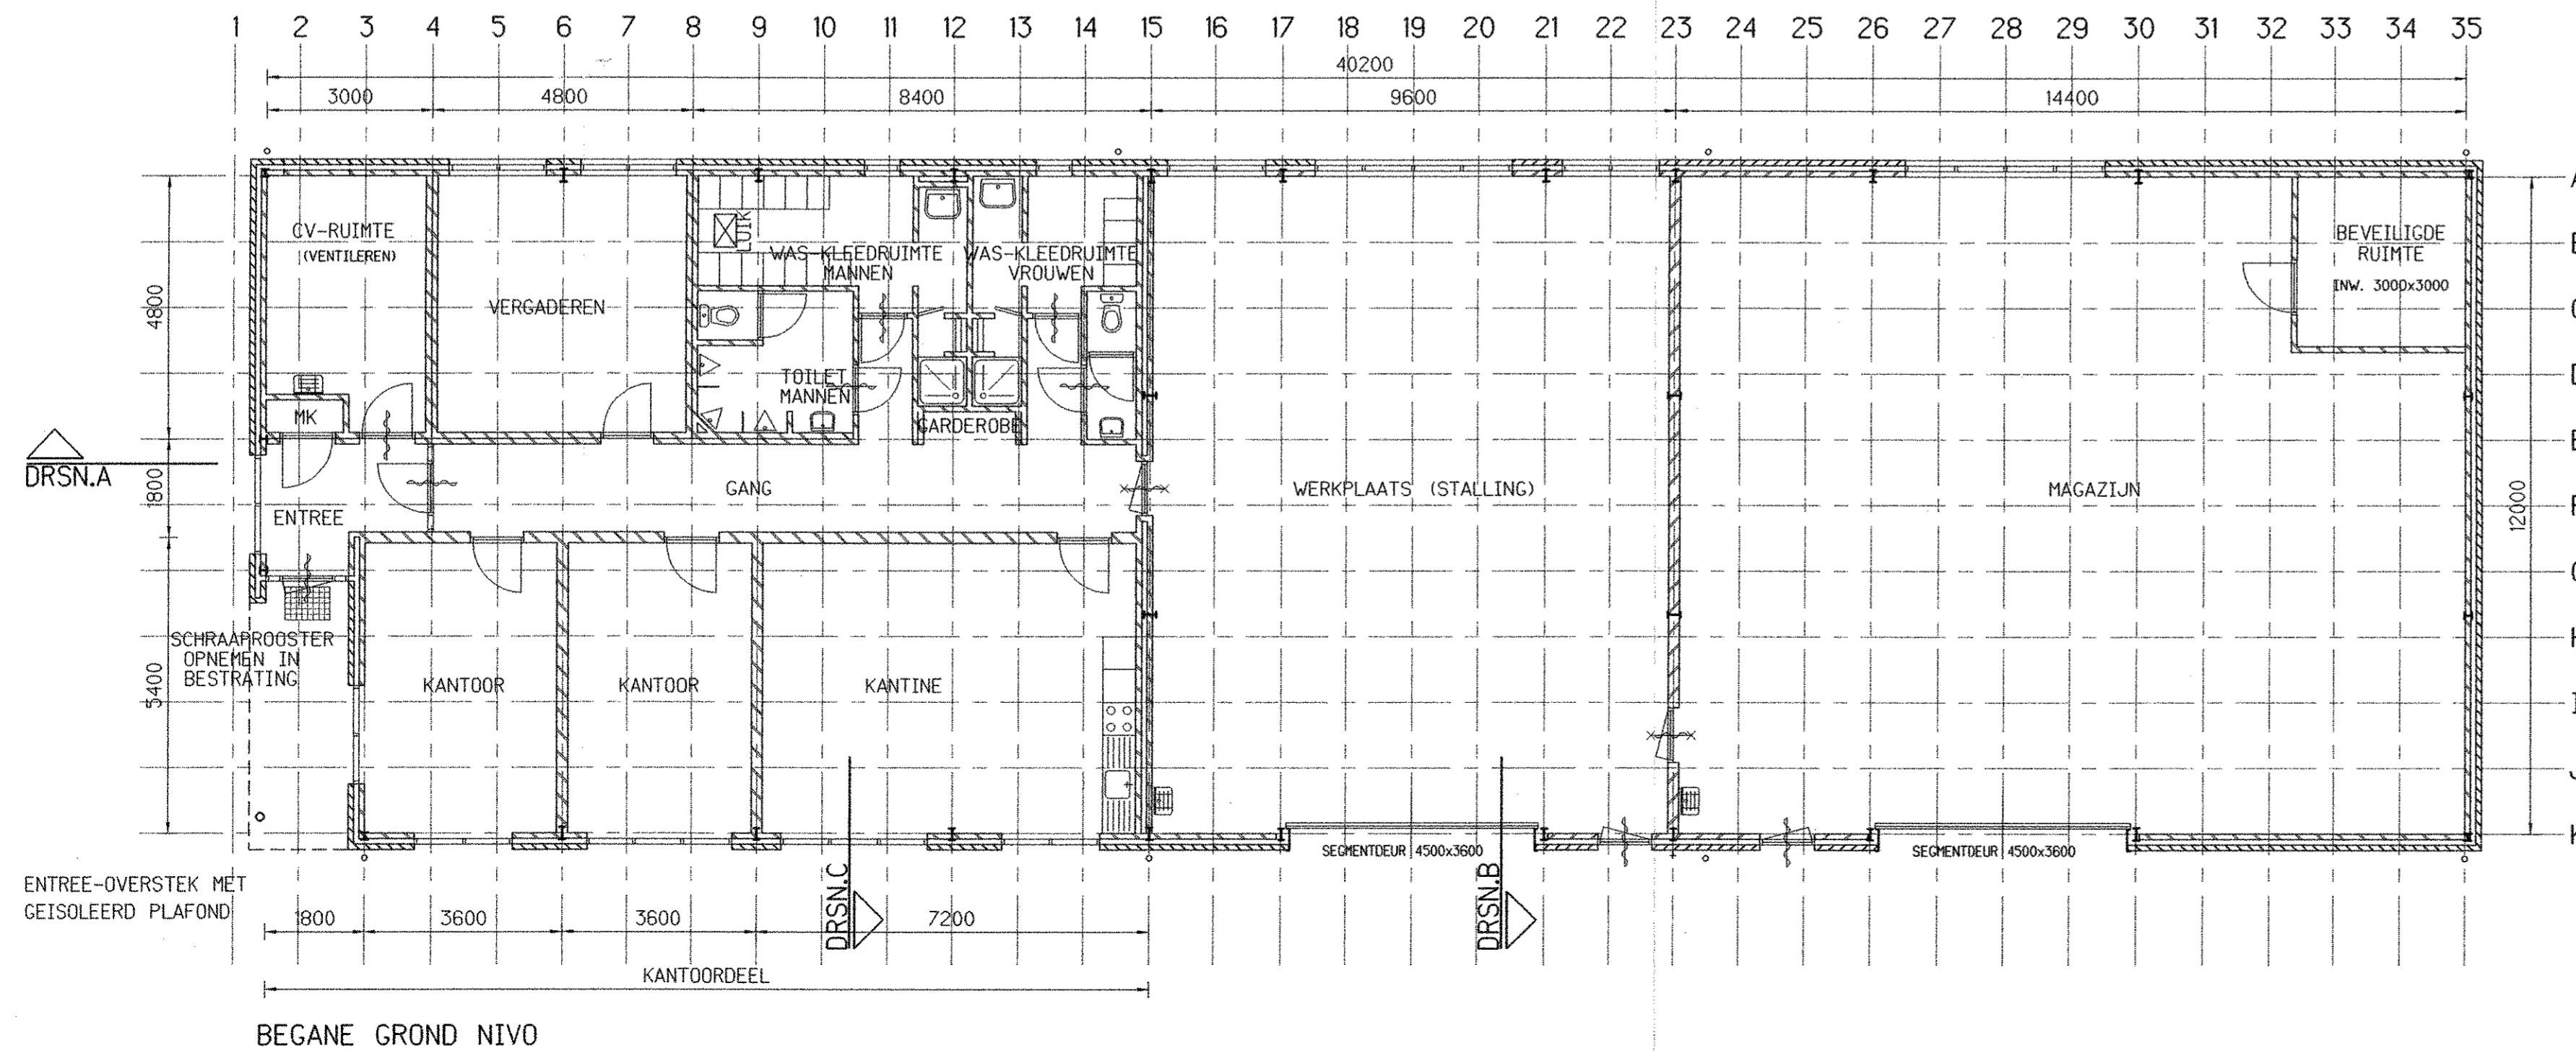


BEGANE GROND NIVO

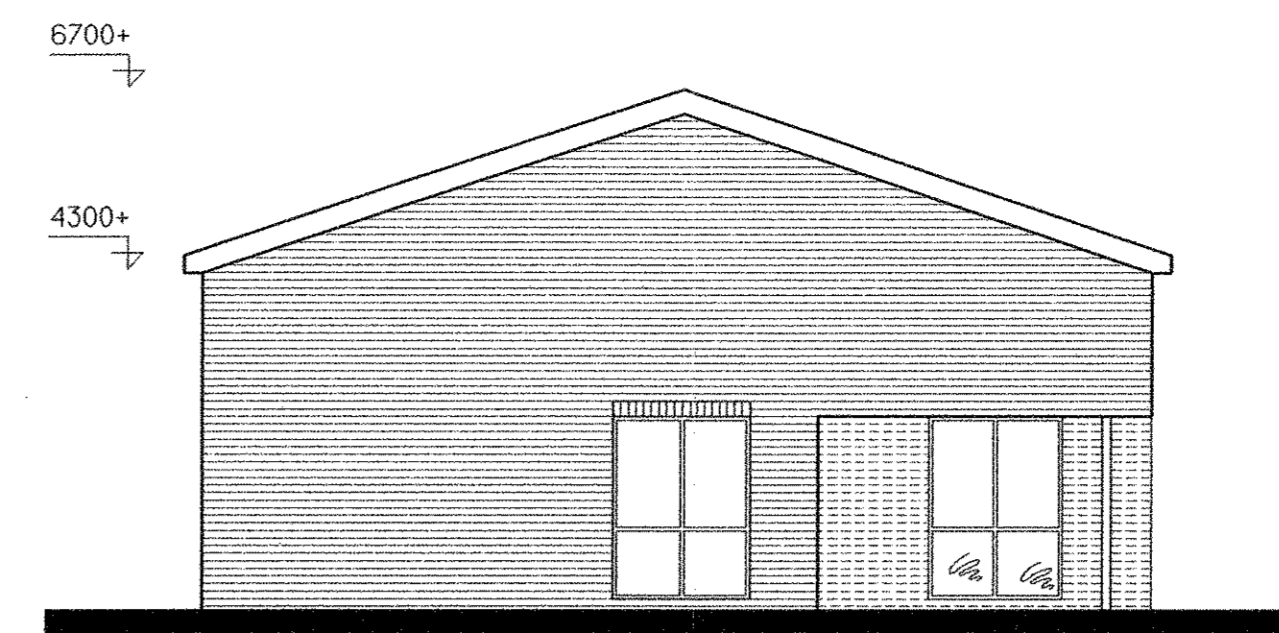


GEVEL AS I , WESTGEVEL

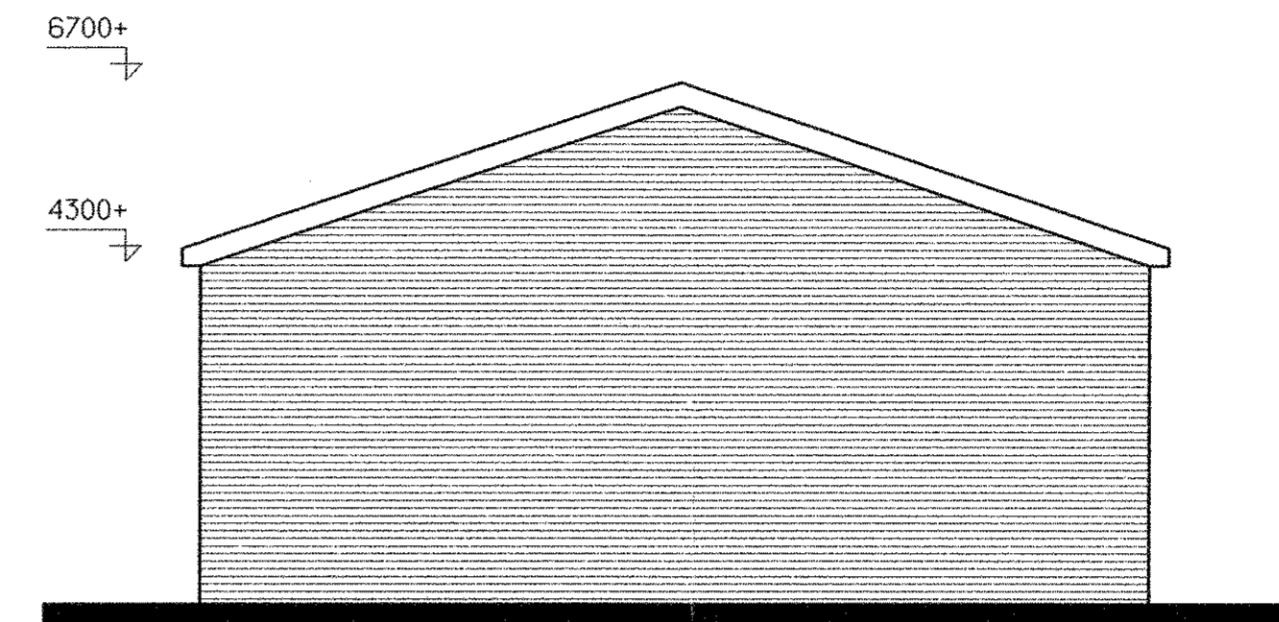

GEVEL AS 35 , OOSTGEVEL

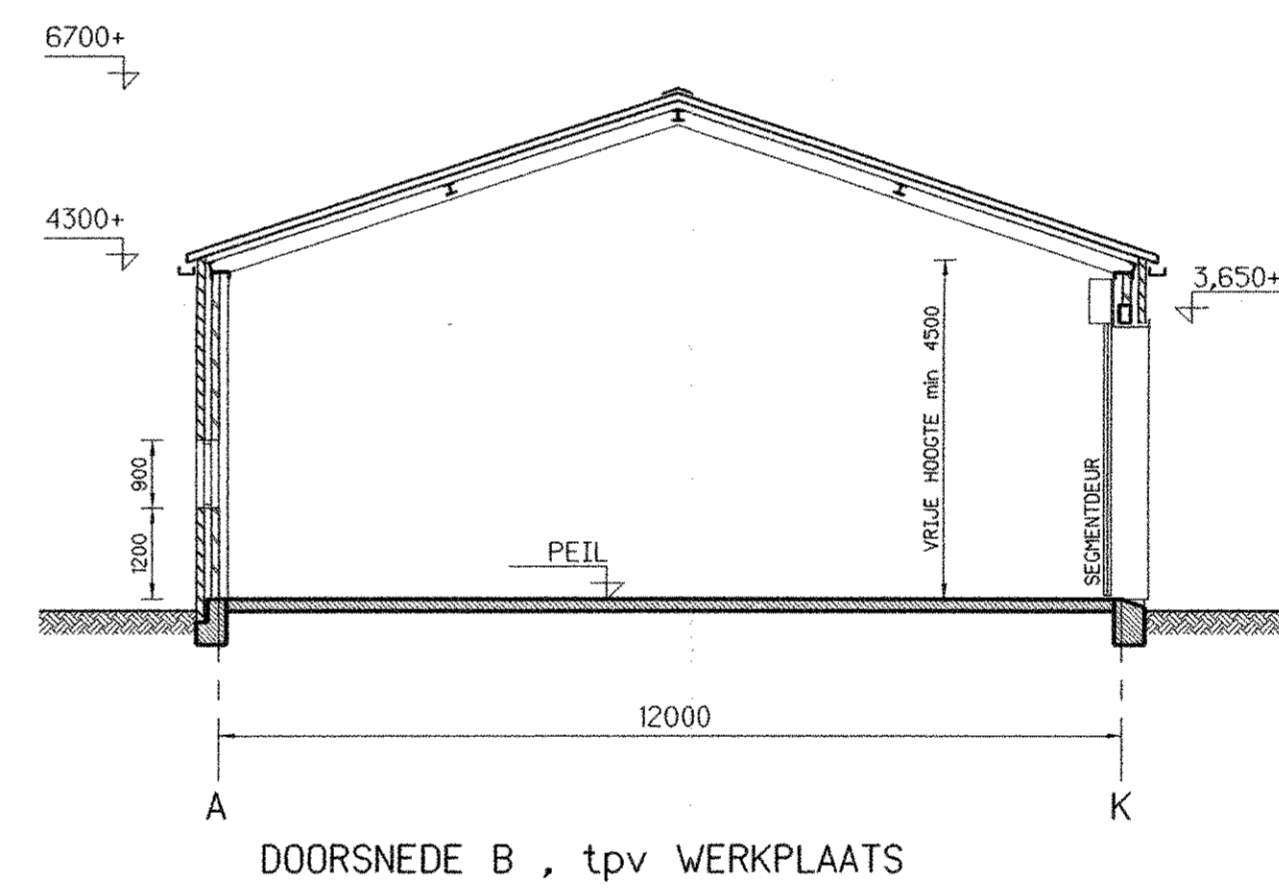

DOORSNEDE B , tpv WERKPLAATS

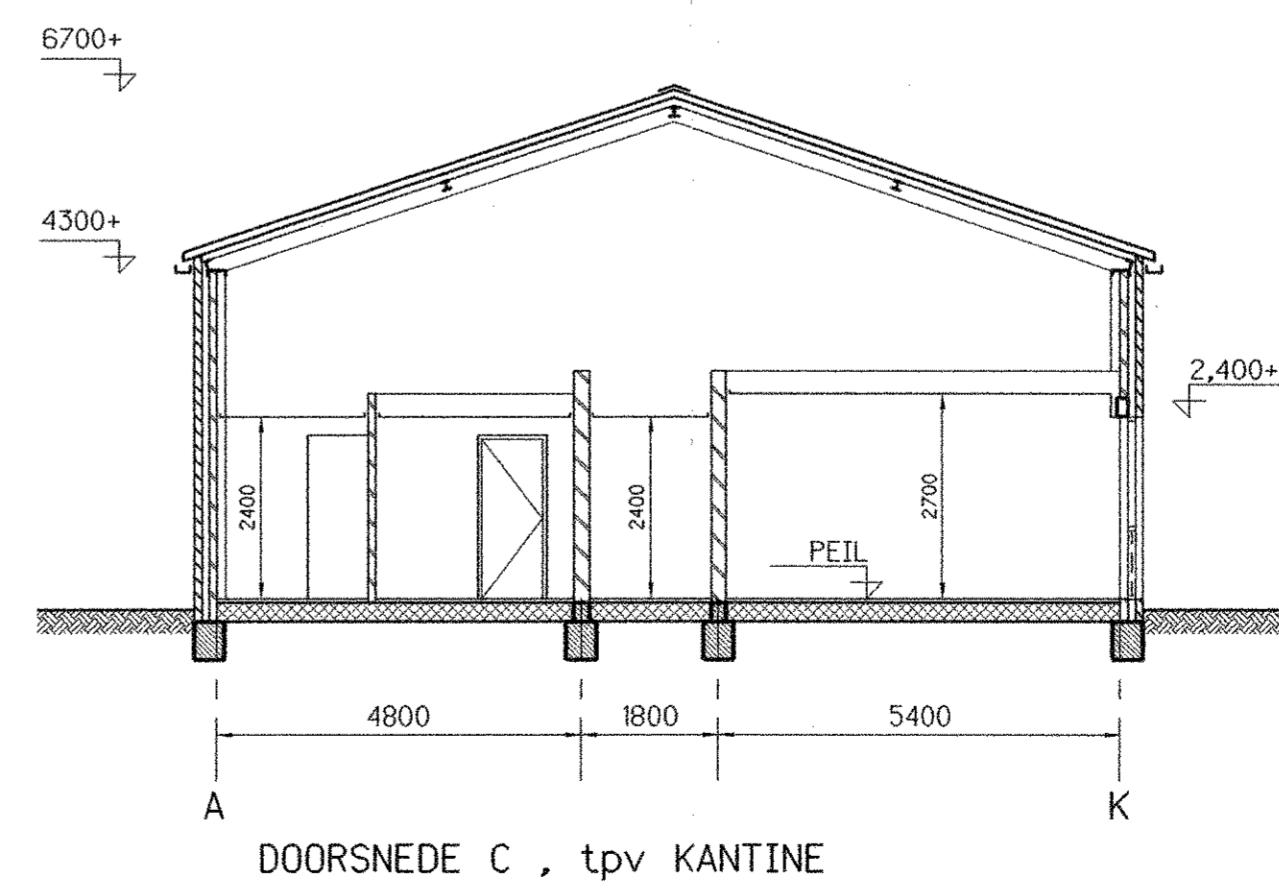

DOORSNEDE C , tpv KANTINE

LEGENDA

- ZELFSLUITENDE DEUR
- ZELFSLUITENDE BRANDWERENDE DEUR (60 min.)
- PORISD STEEN
- GEVELMETSSELWERK , HALFSTEEENS
- BINNENMETSSELWERK , HALFSTEEENS OF STEENS
- GEISOLEERDE PLAATVLOER
- GEWAPEND BETON
- PANEELVULLING IN GEVELPUI

PROVINCIE UTRECHT
WELSTANDBOUWING
DOOSER
NUMMER **WJ972035**
AANTAL
BULAGEN **7**
INGE-
KOMEN **16 APR. 1997**
ZKE 036/20798 D.D.
16 APR. 1997

Projectnaam: **Onderhoudssteunpunt Wilnis**

status: **DEFINITIEF** fase: **ONTWERP**

Uitvoerder: **Provincie Utrecht**

Uitvoerder: **DHV AIB BV**
Postbus 1427
3800 BK Amersfoort
Tel 033-760411
Fax 033-760412

Uitvoerder: **KANTON VEENWEIDE**

Uitvoerder: **PLATTEGROND, DOORSNEDEN & GEVELS HOOFDGEBOUW**

Uitvoerder: **DHV AIB BV**
Postbus 1427
3800 BK Amersfoort
Tel 033-760411
Fax 033-760412

Uitvoerder: **Ir. A. Willemsen**

Formaat: **1051 x 594**

Formaat: **1 : 100**

Dossier: **M1284-01-001**

Tekeningsnummer: **005-a**