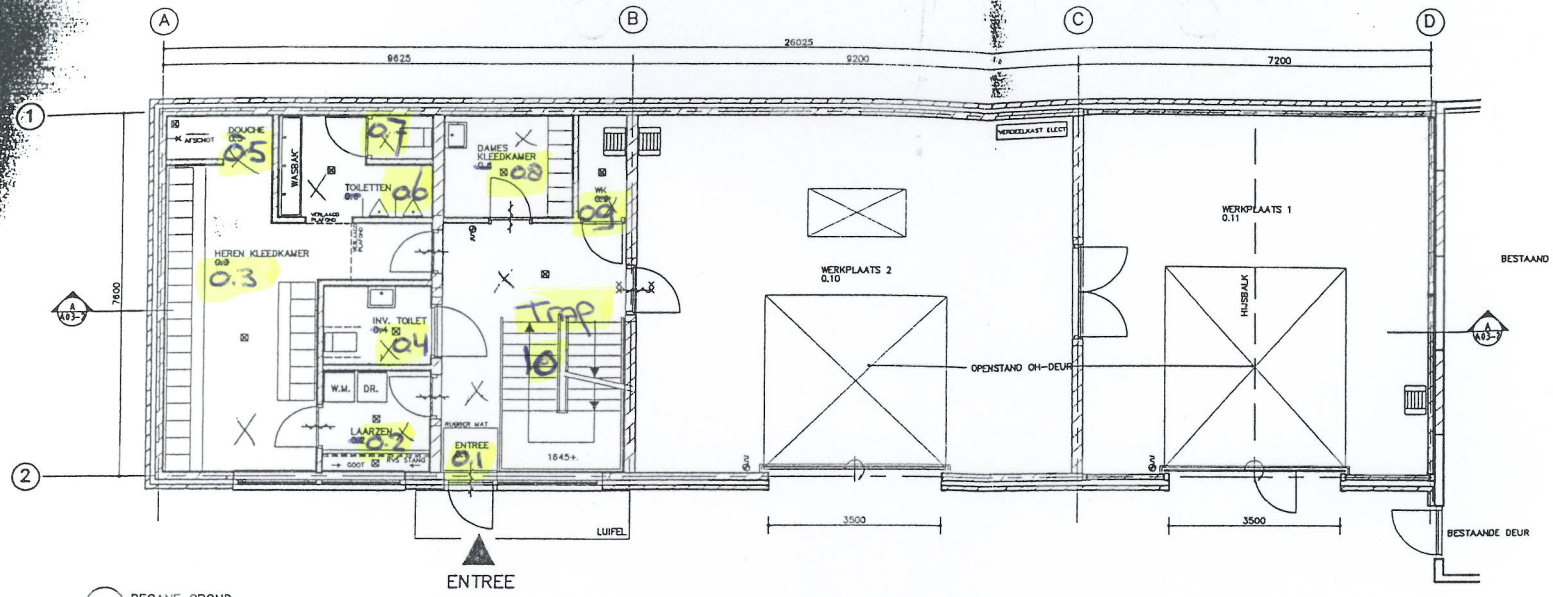

BEGANE GROND
A2-1 1:50

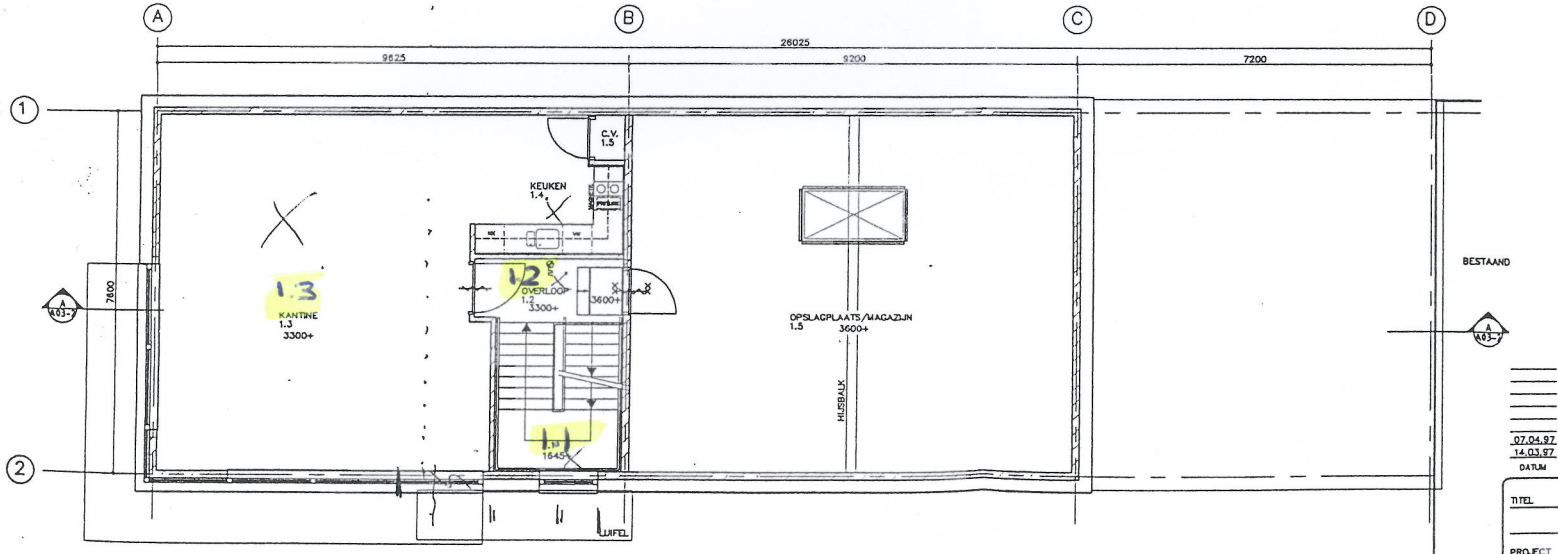

VERDIEPING
A2-1 1:50

DATUM	UITGAVE	OMSCHRIJVING	GET.	GEZ.	Mon.
07.04.97	B	WIJZIGINGEN B	E.F.		
14.03.97	A	VRIJ VOOR DEFINITIEF ONTWERP	CJG		

TITEL PLATTEGRONDEN

PROJECT KANTINE EN WERKPLAATS
GEMEENTEWERF
GEMEENTE DE RONDE VENEN

CONTR. 97-809
TEK.NR. DA-1
SCHAAL 1:50
UITGAVE B

ISO 9001 KEMA
AUSTIN NEDERLAND B.V.
CONSULTANTS . ARCHITECTS . ENGINEERS
GENERAL CONTRACTORS
SCHIPHOLWEG 297
POSTBUS 58
1170 AB BADHOEVEDORP
NEDERLAND
TELEFOON : 020-6596066
TELEFAX : 020-6597081

Gemeente werf Mijdrecht