


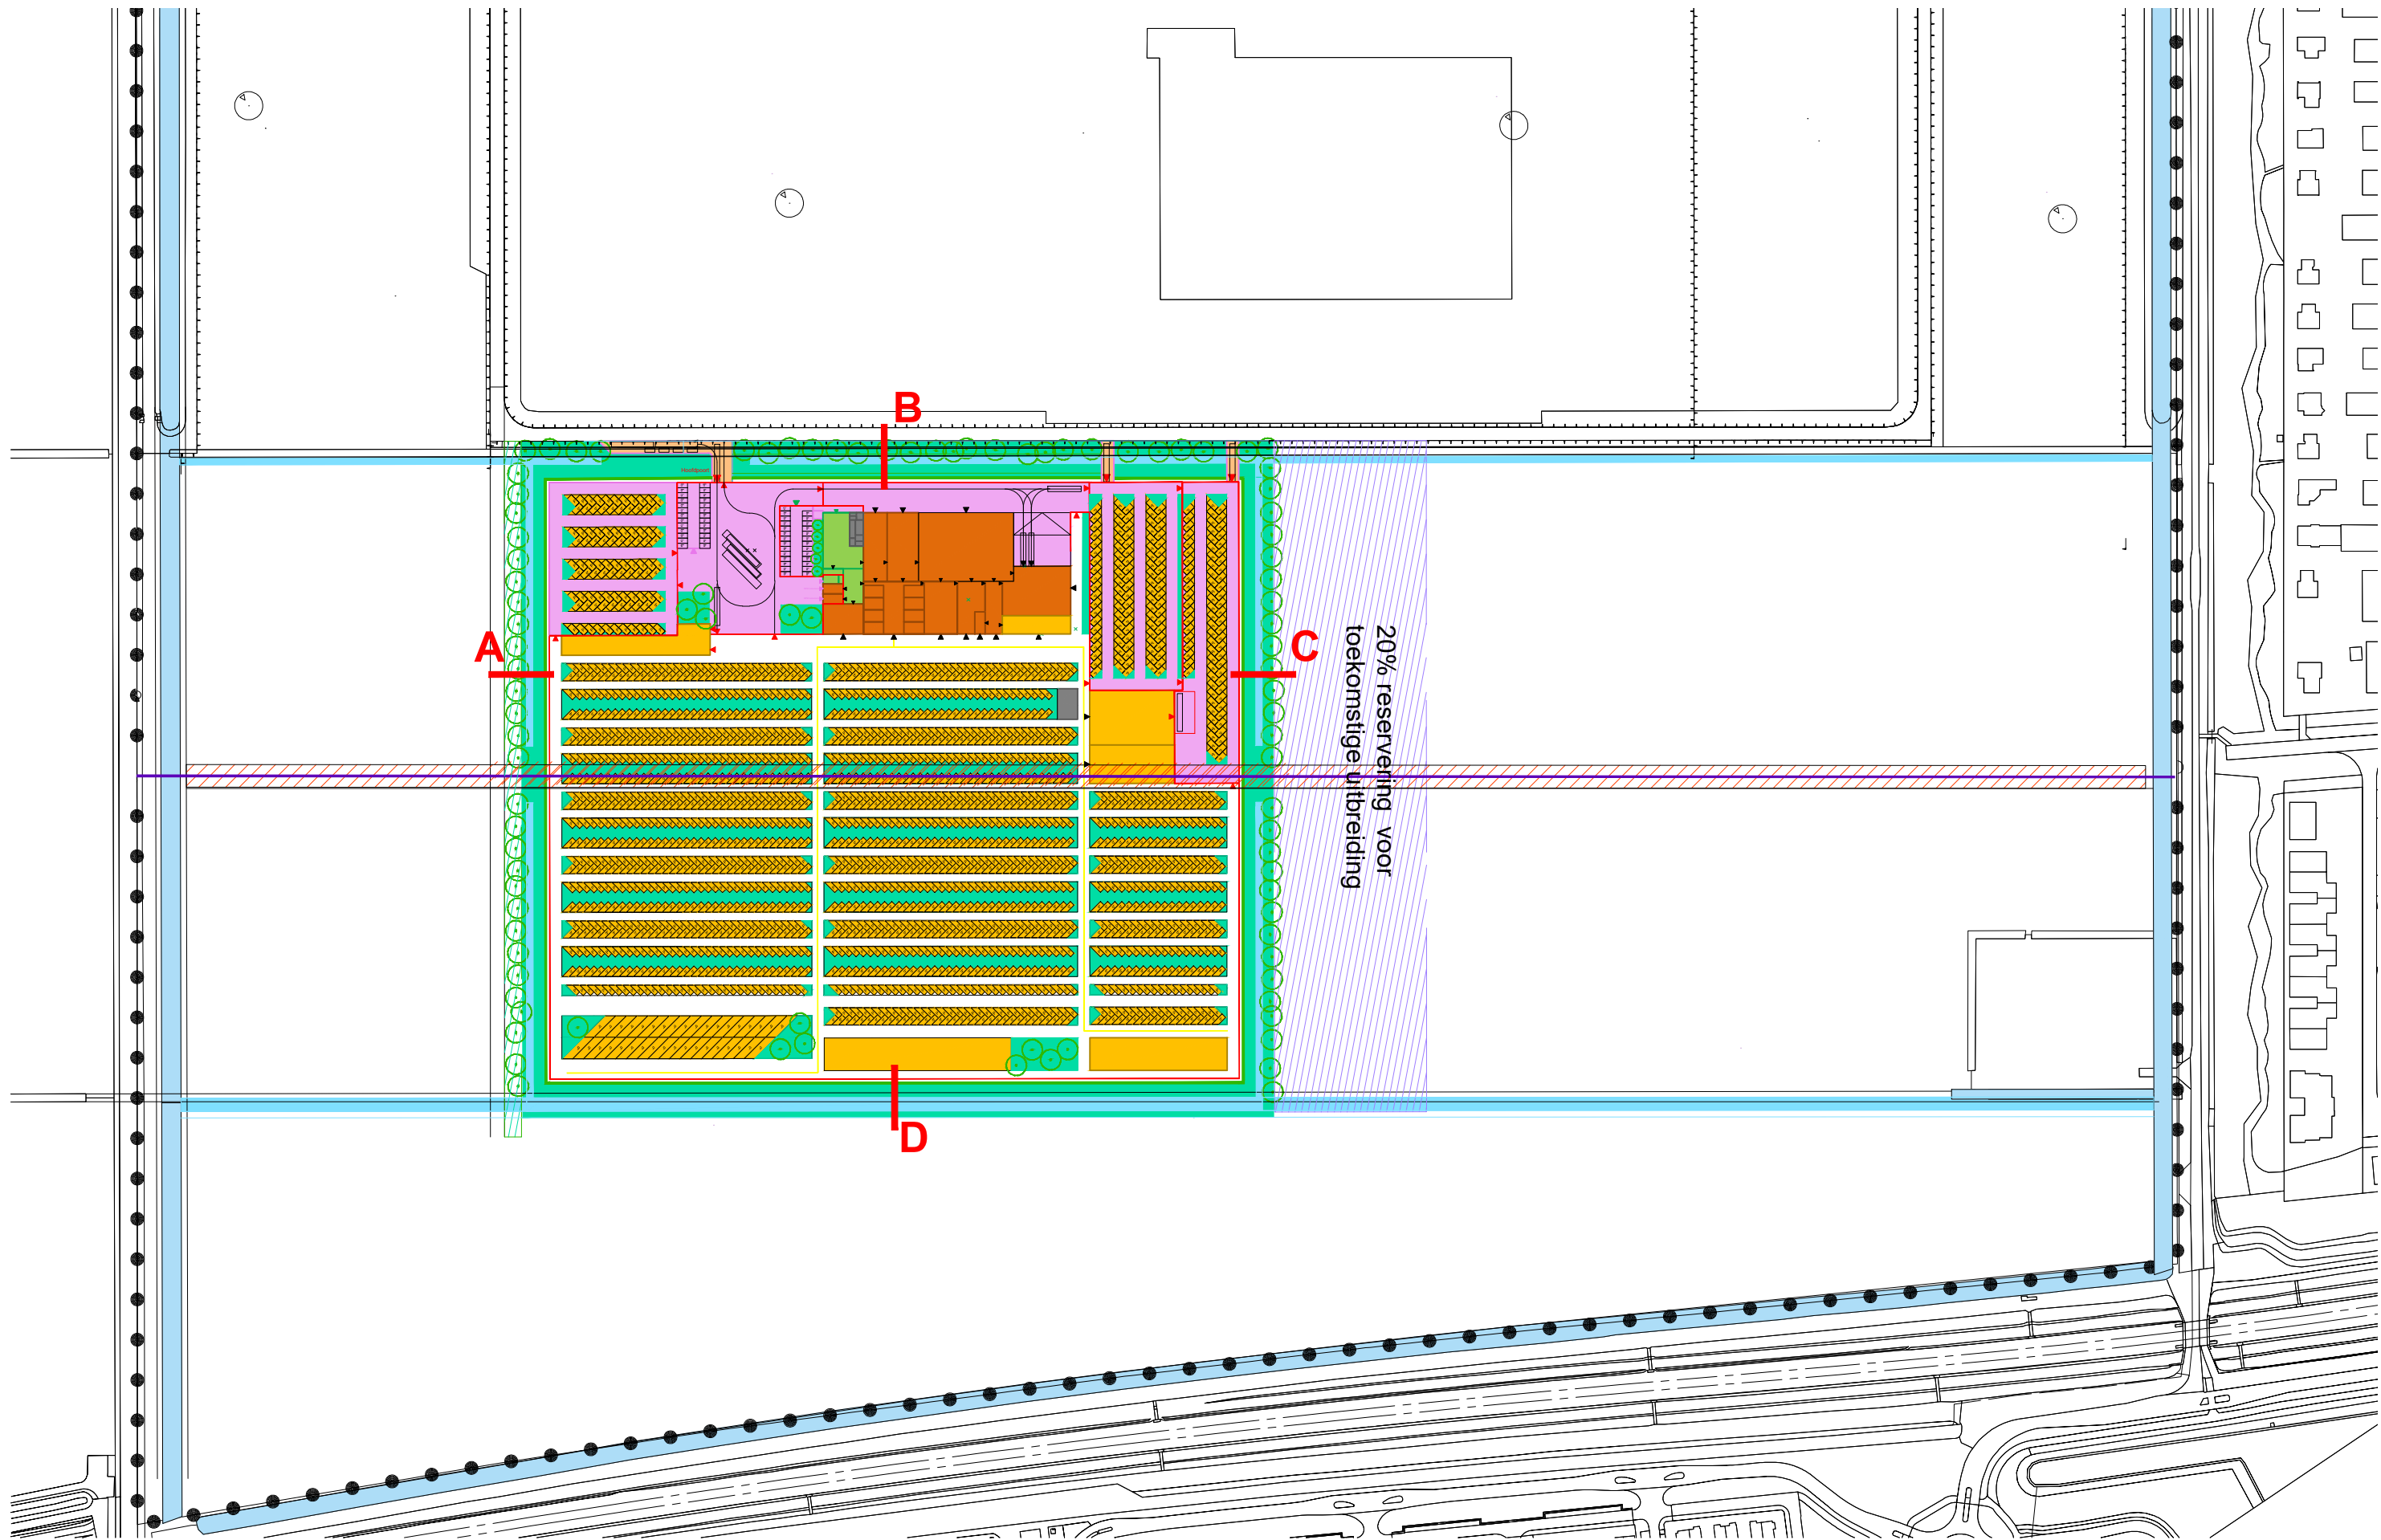

DRZ
Dronten
Onderwerp: plattegrond vlekkenplan



Rijksvastgoedbedrijf
Directie - Vastgoedbeheer
www.rijksvastgoedbedrijf.nl
088 115 80 00

Projectnr.:	Formaat:A3	Blad:
Get.:	Schaal:-	
Gec.:	Datum:22-03-2024	