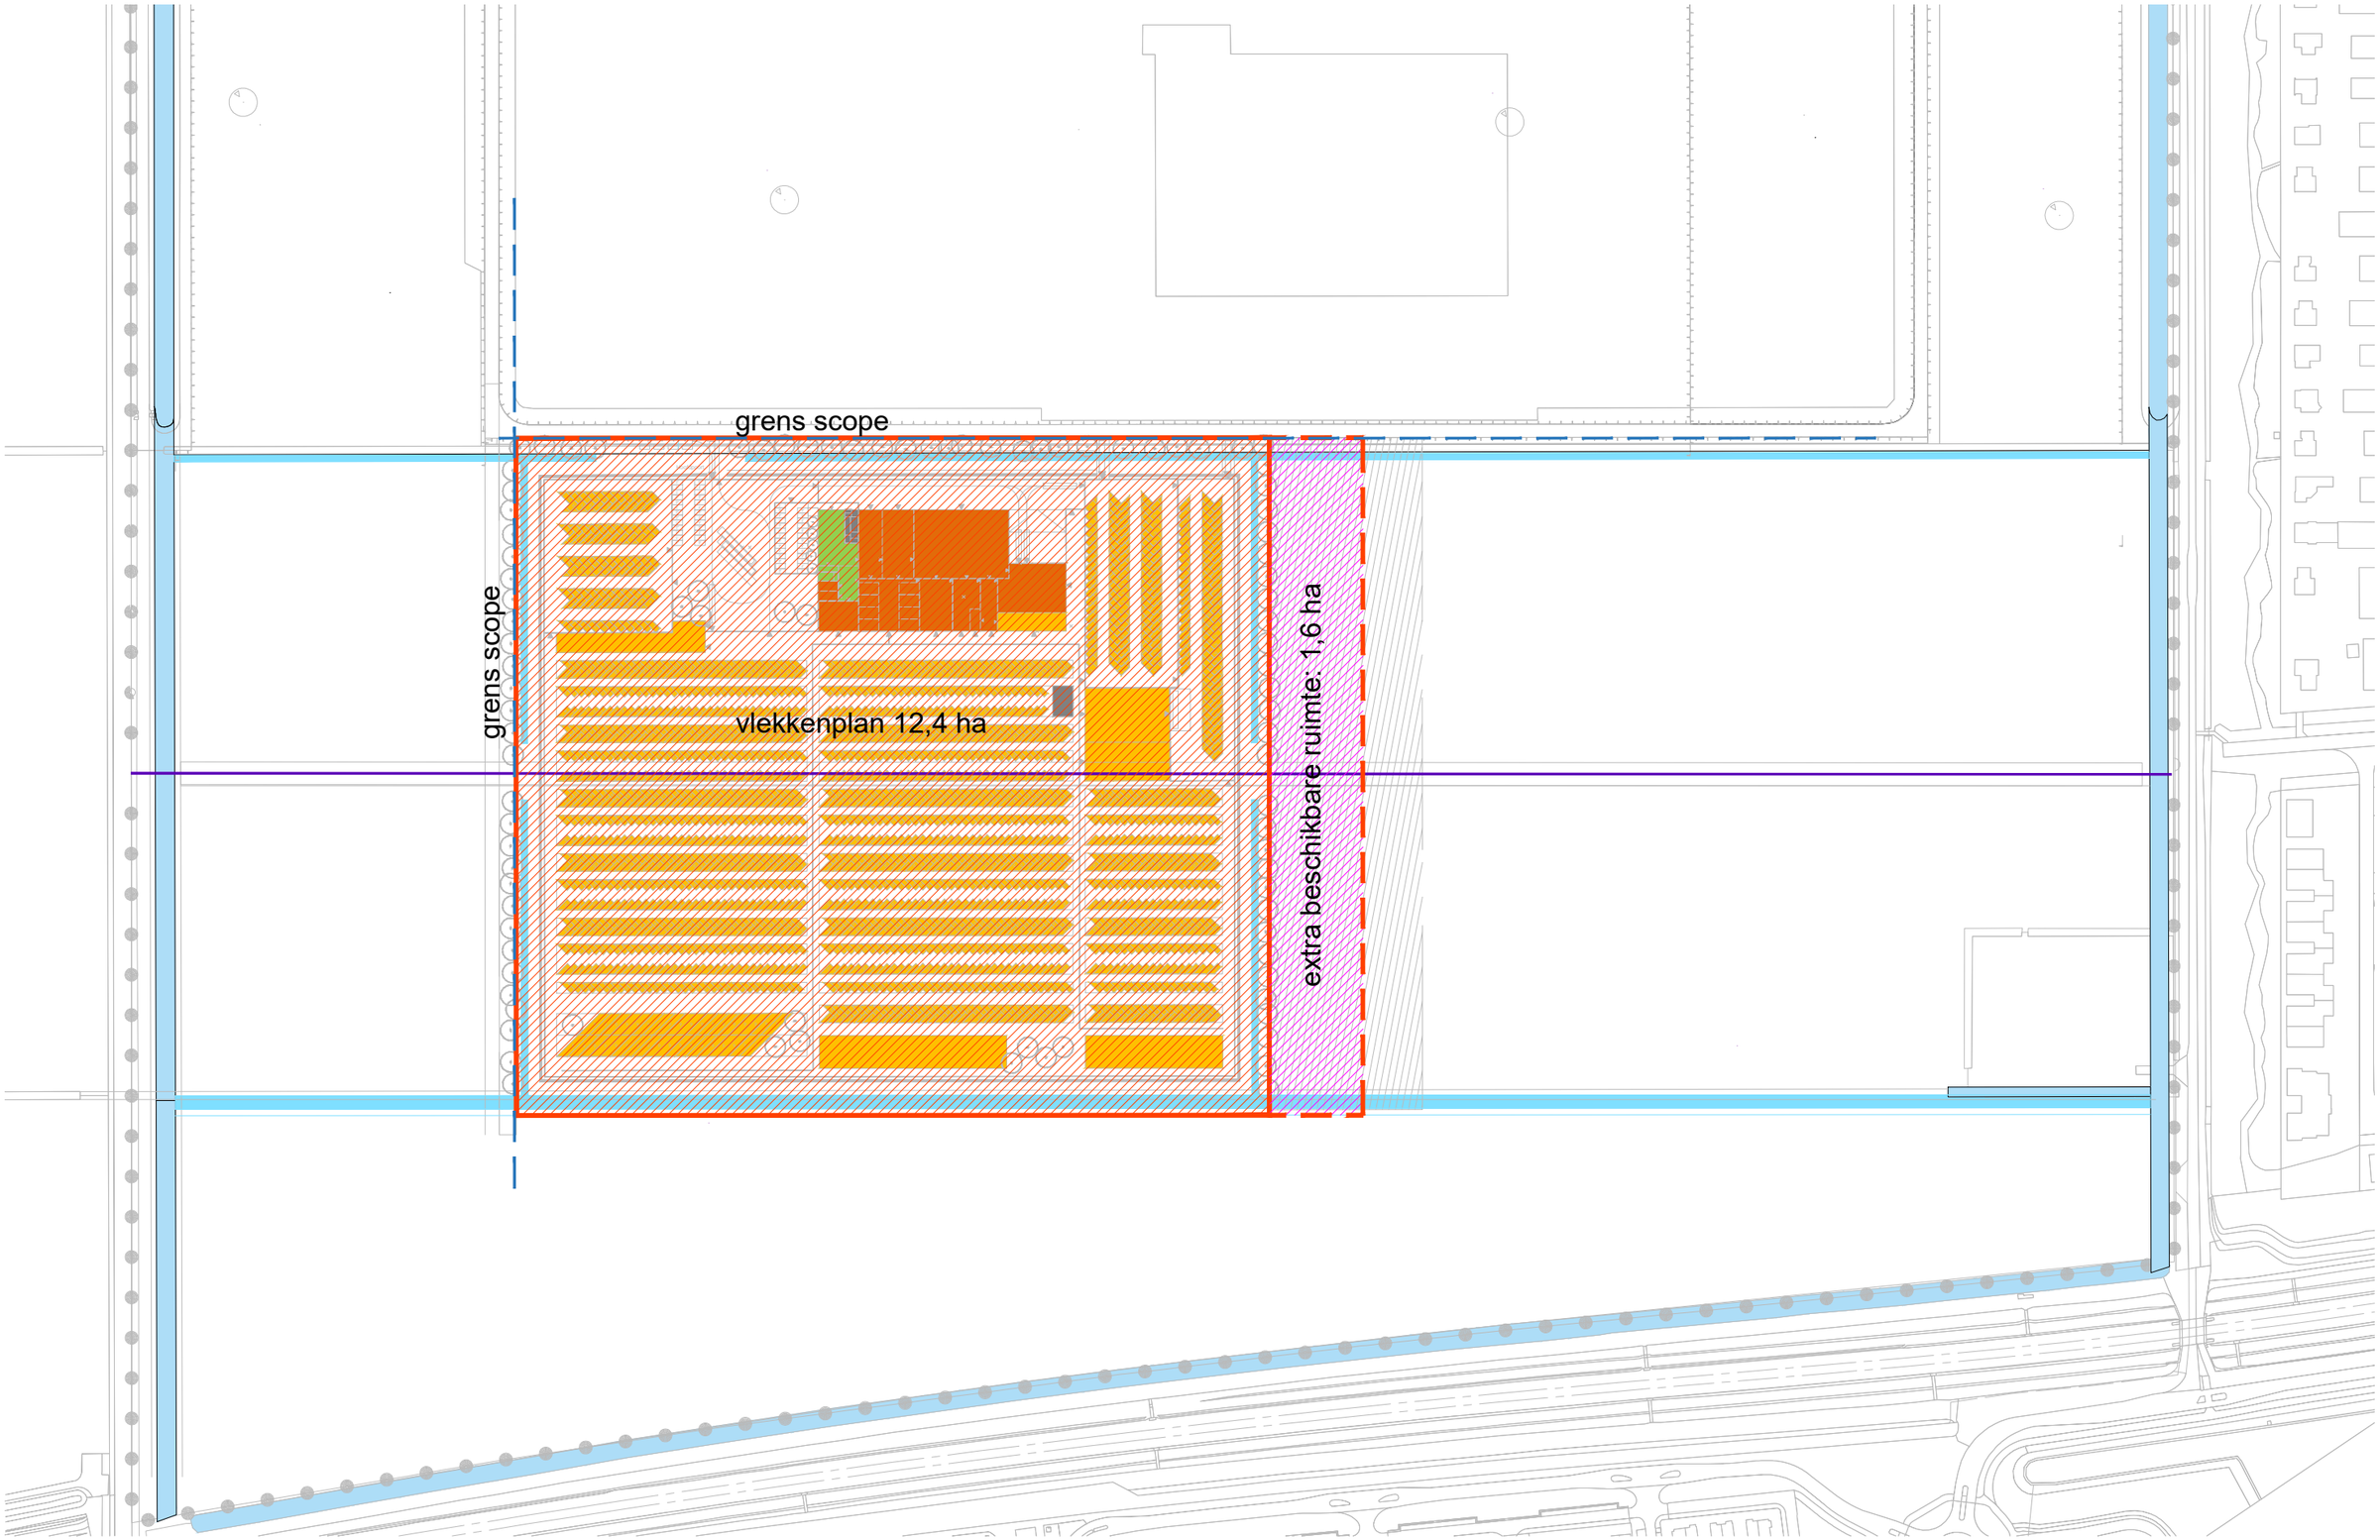


DRZ
Dronten

Onderwerp: Scope DRZ Dronten

Rijksvastgoedbedrijf
Directie - Vastgoedbeheer
www.rijksvastgoedbedrijf.nl
088 115 80 00

Projectnr.:	Formaat: A3	Blad:
Get.:	Schaal: -	
Gec.:	Datum: 22-03-2024	

DRZ plattegrond 2024-03-22.dwg

plotdatum: 22/03/24