




	BEBOUWING		KANT VERHARDING		KAVELGRENS		000		PERCEELGRENS + NR.
	KANT WATER		WATERSCHAPSKEUR		HOOFD.BEBOUW.GRENS				PARKEREN OP EIGEN ERF



op maat

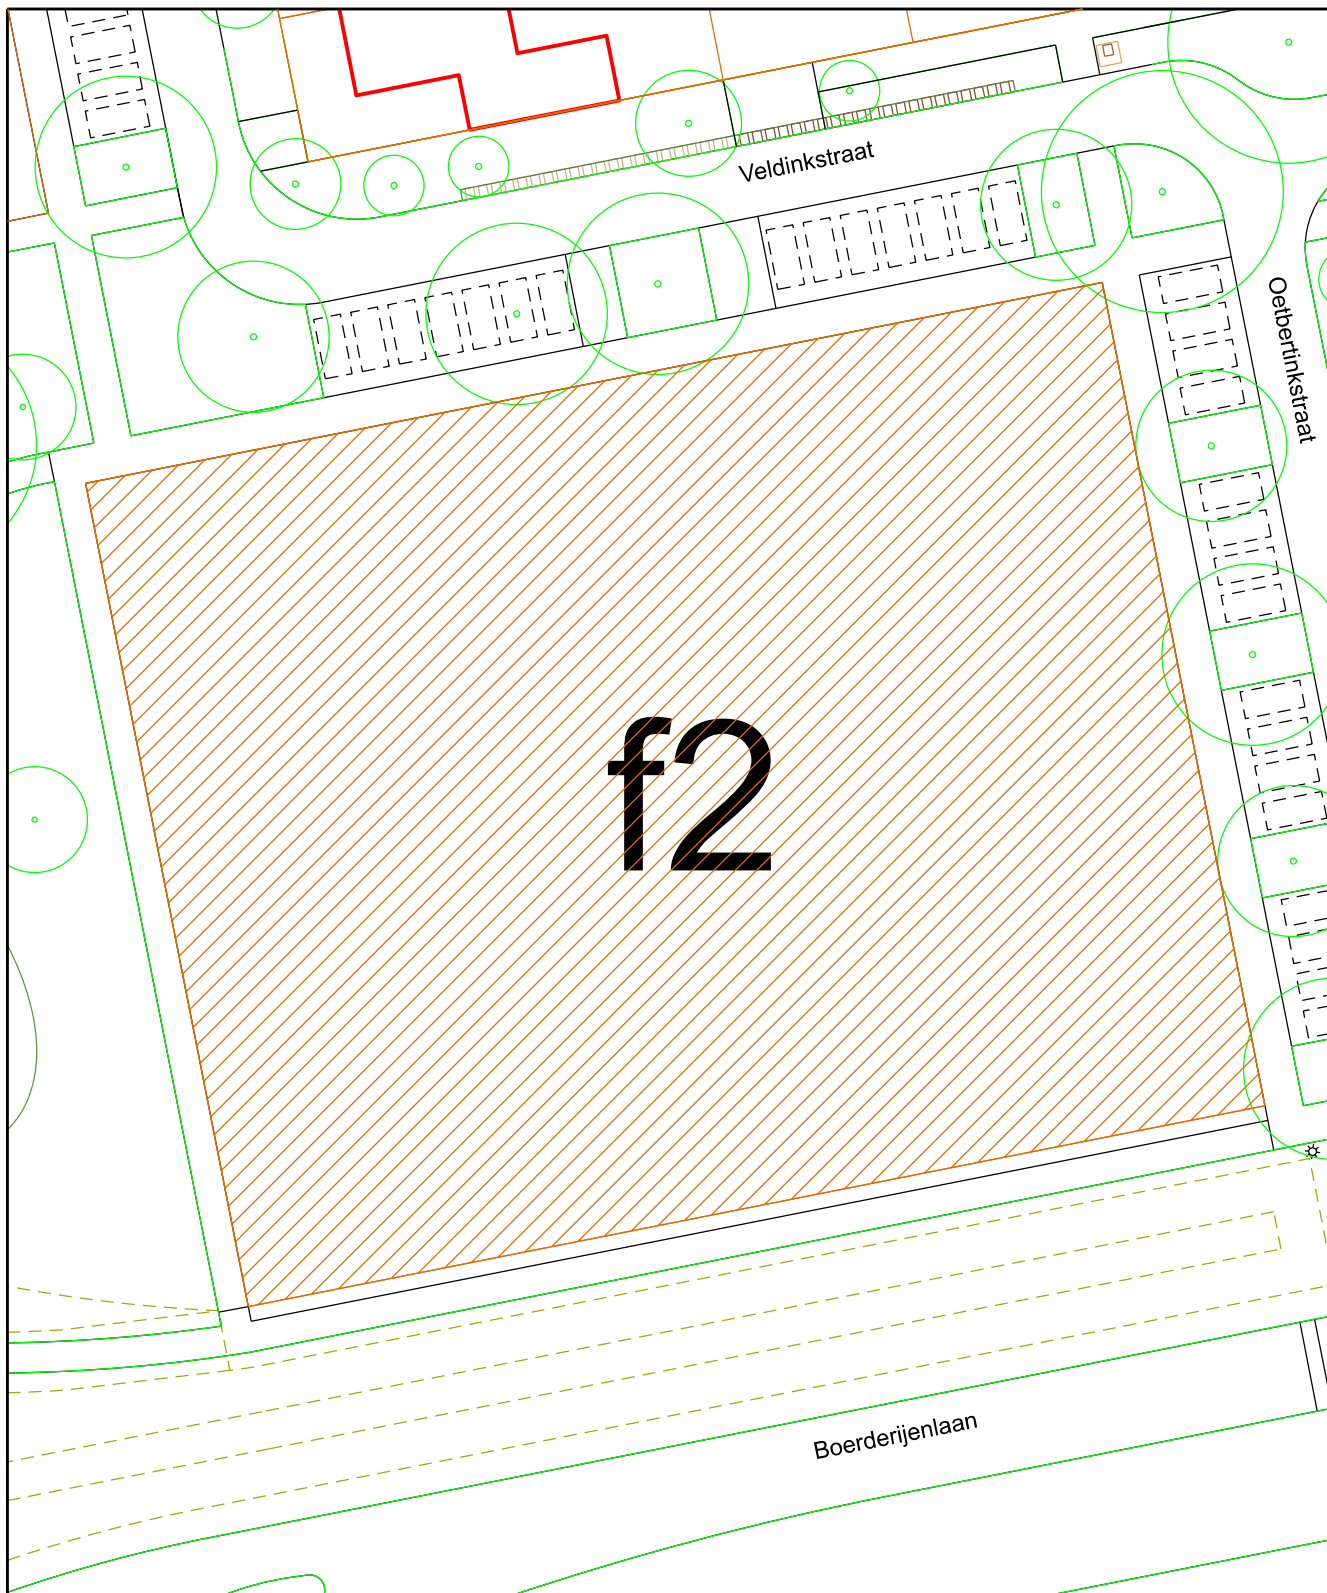

Reservering grond (opp. $\pm 3.804m^2$)

Er liggen geen kabels en leidingen in het gearceerde gebied volgens de klic-melding



Perc. nr.: ZLE-S-10186 ged.

Zwolle

sectie: ZLE-S

wijk: 22

mut. datum: xxx

schaal: 1: 500

get.: D. Driessen

opdr.: I. de Vos

datum: 12-11-2024

tek.nr.: 2024-222

Expertisecentrum

Stadsbeheer & Vitale Wijken

Lübeckplein 2

8017 JZ Zwolle

Postbus 10007

8000 GA Zwolle

038-498 9111

Paraaf:

Paraaf Gemeente: