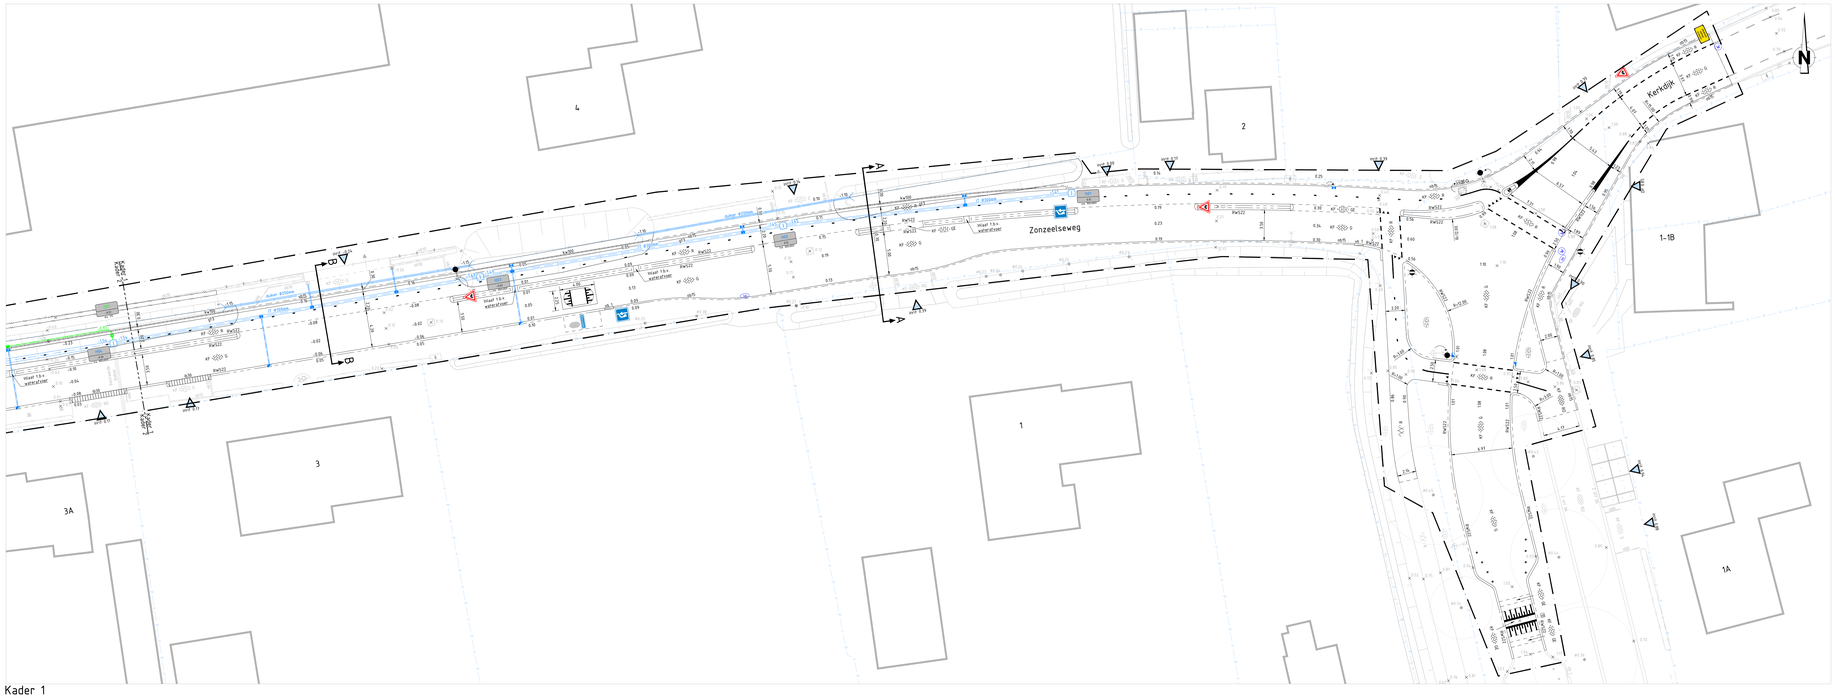

Kader 1
SCHAAL 1 : 200

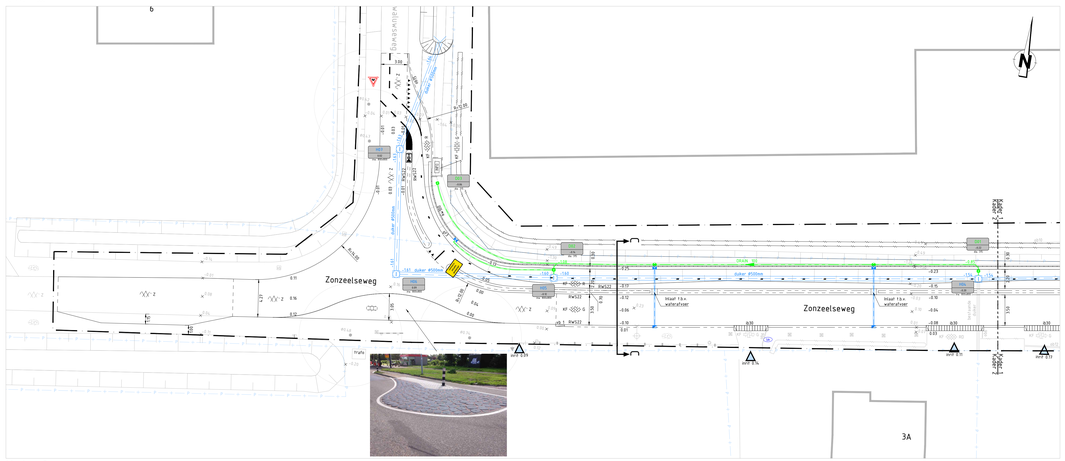

Kader 2
SCHAAL 1 : 200

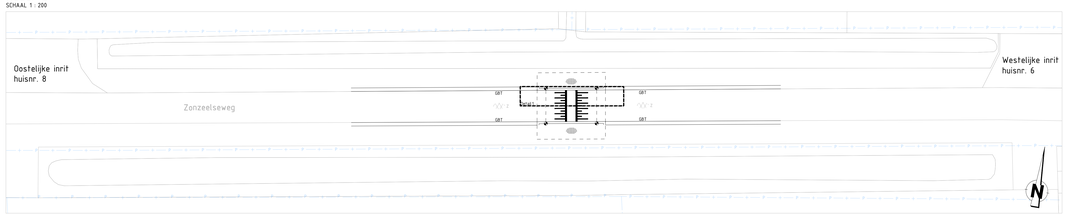

Kader 3
SCHAAL 1 : 200

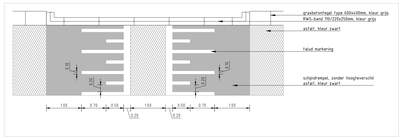

Detail 1
SCHAAL 1 : 50

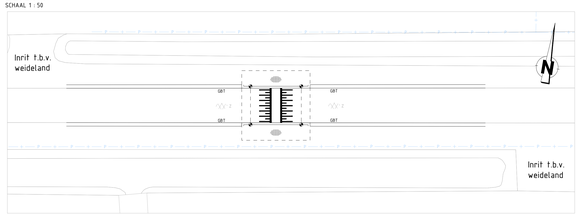

Kader 4
SCHAAL 1 : 200

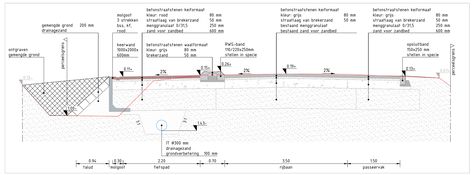

Dwarsprofiel A-A
SCHAAL 1 : 50

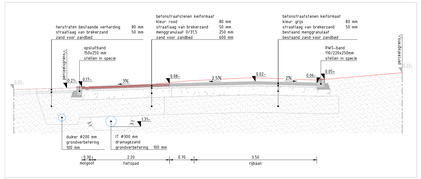

Dwarsprofiel B-B
SCHAAL 1 : 50

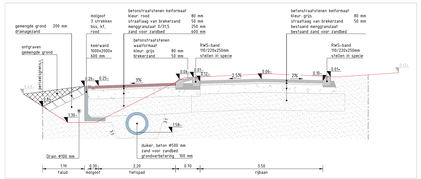

Dwarsprofiel C-C
SCHAAL 1 : 50

Legenda
Algemeen
- Werkgrens
- Materiaalgrens
- Perceelsgrens
- 0.40 — Nieuwe hoogte t.o.v. NAP in m
- 0.40 — Bestaande hoogte t.o.v. NAP in m
- 0.40 — Bestaande hoogte zwirl t.o.v. NAP in m
- Bestaande schuefie

Kantopsluiting
- RW322 — Aanbrengen - RWS-band 110/220x250mm
- fb20 — Aanbrengen - trotoirband 160/200x250mm
- ab15 — Aanbrengen - opsluitband 150x250mm
- zb 1 / 0.00 — Aanbrengen - vindverloopband RWS-band 110/220x250mm
- 0.15 — Aanbrengen - inritdrempel 300x600x200mm t.b.v. RWS-band 110/220x250mm
- RW322 — Bestaand - RWS-band 110/220x250mm
- zb1 — Bestaand - vindverloopband RWS 110/220x250mm
- ab2 — Bestaand - opsluitband 50x150mm
- ab3 — Bestaand - opsluitband 60x200mm
- ab10 — Bestaand - opsluitband 100x200mm
- ab12 — Bestaand - opsluitband 120x250mm

Verharding
- Z — Aanbrengen - asfalt, zwart
- R — Aanbrengen - asfalt, rood
- KF 60 R0 — Herstraten - straatbakstenen, kf, kepervertand, donkerrood
- KF 60 G — Herstraten - betonstraatstenen, kf, kepervertand, grijs
- KF 60 R — Aanbrengen - betonstraatstenen, kf, kepervertand, rood
- gr3 — Aanbrengen - zeegras, 3 strekken, betonstraatstenen, kf, rood
- KF 60 GE / GB1 — Aanbrengen - betonstraatstenen, kf, halfsteenverband, geel
- Aanbrengen - grasbetonnegels
- Aanbrengen - falsdbiiken t.b.v. rameshtraak
- Z — Bestaand - asfalt, zwart
- R — Bestaand - asfalt, rood
- 2 str. zb — Bestaand - 2 strekken basaltkeien, 150x250mm
- KF — Bestaand - straatbakstenen, kf
- GF — Bestaand - straatbakstenen, df
- KF — Bestaand - betonstraatstenen, kf
- Bestaand - basaltverharding
- Bestaand - betonnen plaat, 2000x2000mm

Riolering
- RIO 1 — Aanbrengen - RWA inspectieput, incl. putnummer putdekselhoogte en afsteekgat.
- 0.00 duiker Ø100 — Aanbrengen - duiker, beton Ø500mm incl. b.o.b. en endstuk
- 0.00 IT Ø300 — Aanbrengen - IT Ø300mm incl. b.o.b.
- RWA — Aanbrengen - RWA straat
- DRAIN — Aanbrengen - drainage inspectieput PK315
- 0.00 DRAIN — Aanbrengen - drainage transportleiding Ø125 mm incl. b.o.b.
- Aanbrengen - drainage straat
- Aanbrengen - trotoirkoek t.b.v. RWS-band 110/220x250mm
- Herplaatsen - straatkolk, type 1737
- Aanbrengen - straatkolk, type 1737
- Aanbrengen - kolkaansluiting, Ø125 mm
- Bestaand - DWA inspectieput
- Bestaand - trotoirkoek
- Bestaand - straatkolk

Groen
- Aanbrengen - gras
- Aanbrengen - beplanting
- Aanbrengen - haag
- Bestaand - gras
- Bestaand - falud sloot
- Bestaand - haag
- Bestaand - boom

Markering
- Aanbrengen - onderbroken 3:1 Ø 0.10m betonstraatstenen, kf, wit
- Aanbrengen - ononderbroken, 0.10m betonstraatstenen, kf, wit
- Aanbrengen - onderbroken 0.3:2.7l Ø 0.10m betonstraatstenen, kf, wit
- Aanbrengen - fietsdiken betonstraatstenen, kf, zwart/wit
- Aanbrengen - haaienlanden, 300x300mm
- Bestaand - onderbroken 3:1, Ø 0.10m betonstraatstenen, kf, wit
- Bestaand - ononderbroken, Ø 0.10m betonstraatstenen, kf, wit
- Bestaand - fietsdiken betonstraatstenen, kf, zwart/wit

Inrichtingselementen
- Herplaatsen - glasbol
- Herplaatsen - leidingmerkpaal
- Herplaatsen - paal, kunststof
- Herplaatsen - verkeersbord
- Herplaatsen - lichtmast, één uitlooiden
- Aanbrengen - lichtmast, aanstraalverlichting
- Aanbrengen - paal, kunststof
- Aanbrengen - verkeersbord J24
- Aanbrengen - verkeersbord OB78bf
- Aanbrengen - verkeersbord L20
- Aanbrengen - verkeersbord L21
- Aanbrengen - verkeersbord H01
- Aanbrengen - verkeersbord BWs18-B-b02
- Aanbrengen - verkeersbord, informatie
- Aanbrengen - buzdrempel, 3990x2264mm
- Bestaand - glasbol
- Bestaand - paal, kunststof
- Bestaand - paal, beton
- Bestaand - verkeersbord
- Bestaand - informatiebord
- Bestaand - verkeersbord, plaatsnaam
- Bestaand - lichtmast, één uitlooiden
- Bestaand - schrikhek

Overig
- kw700 — Aanbrengen - keerwand 1000x2000x600mm
- Herplaatsen - leidingmerkpaal
- Bestaand - hekwerk
- Bestaand - straatput, water
- Bestaand - brandkraan
- Bestaand - leidingmerkpaal
- Bestaand - verkeerszuiltje
- Bestaand - terreinafscheiding, poort
- Bestaand - stroomkast

Situatieoverzicht
SCHAAL 1 : 5000

OPMERKINGEN
- Coordinatensysteem RD (x, y).
- Maten in meters, tenzij anders vermeld;
- Materiaalmaten in millimeters, tenzij anders vermeld;
- Peilmaten in meters t.o.v. NAP, tenzij anders vermeld;
- Diameters in millimeters, tenzij anders vermeld;
- Maten exclusief kantopsluitingen;
- Ligging kabels en leiding zijn ter indicatie.

0 2 4 6 8m
Schaal 1:200

Versie	Datum	Gekekend door	Omschrijving

Opdrachtgever
Gemeente Drimmelen

Project
Zonzeelseweg te Hooge Zwaluwe

Onderdeel
Definitief Ontwerp
Nieuwe situatie

Atab civiele techniek
Vertingkstraat 55-B
4251 LC Werkendam
T +31 (0183) 820368
E vraag@atabcivieletechniek.nl

Gekekend door	Gecontroleerd door	Vrijgegeven door	Projectnummer	Formaat	Status/Concept
GvdG	LvEL	GFr	092317	(A0) 841x1470 mm	Schaal 1:200
Datum/Datum	Datum/Datum	Datum/Datum	Bestektekenaar	Blad 1 / 1	
04-12-2024	04-12-2024	04-12-2024		Tekeningnummer 092317-DO- NS -03	Versie 0.1

Concept

Op al onze opdrachten is de DNR 2011 van toepassing. Deze is gratis te downloaden op http://www.bingenieurs.nl/downloads/dnr-2011/