



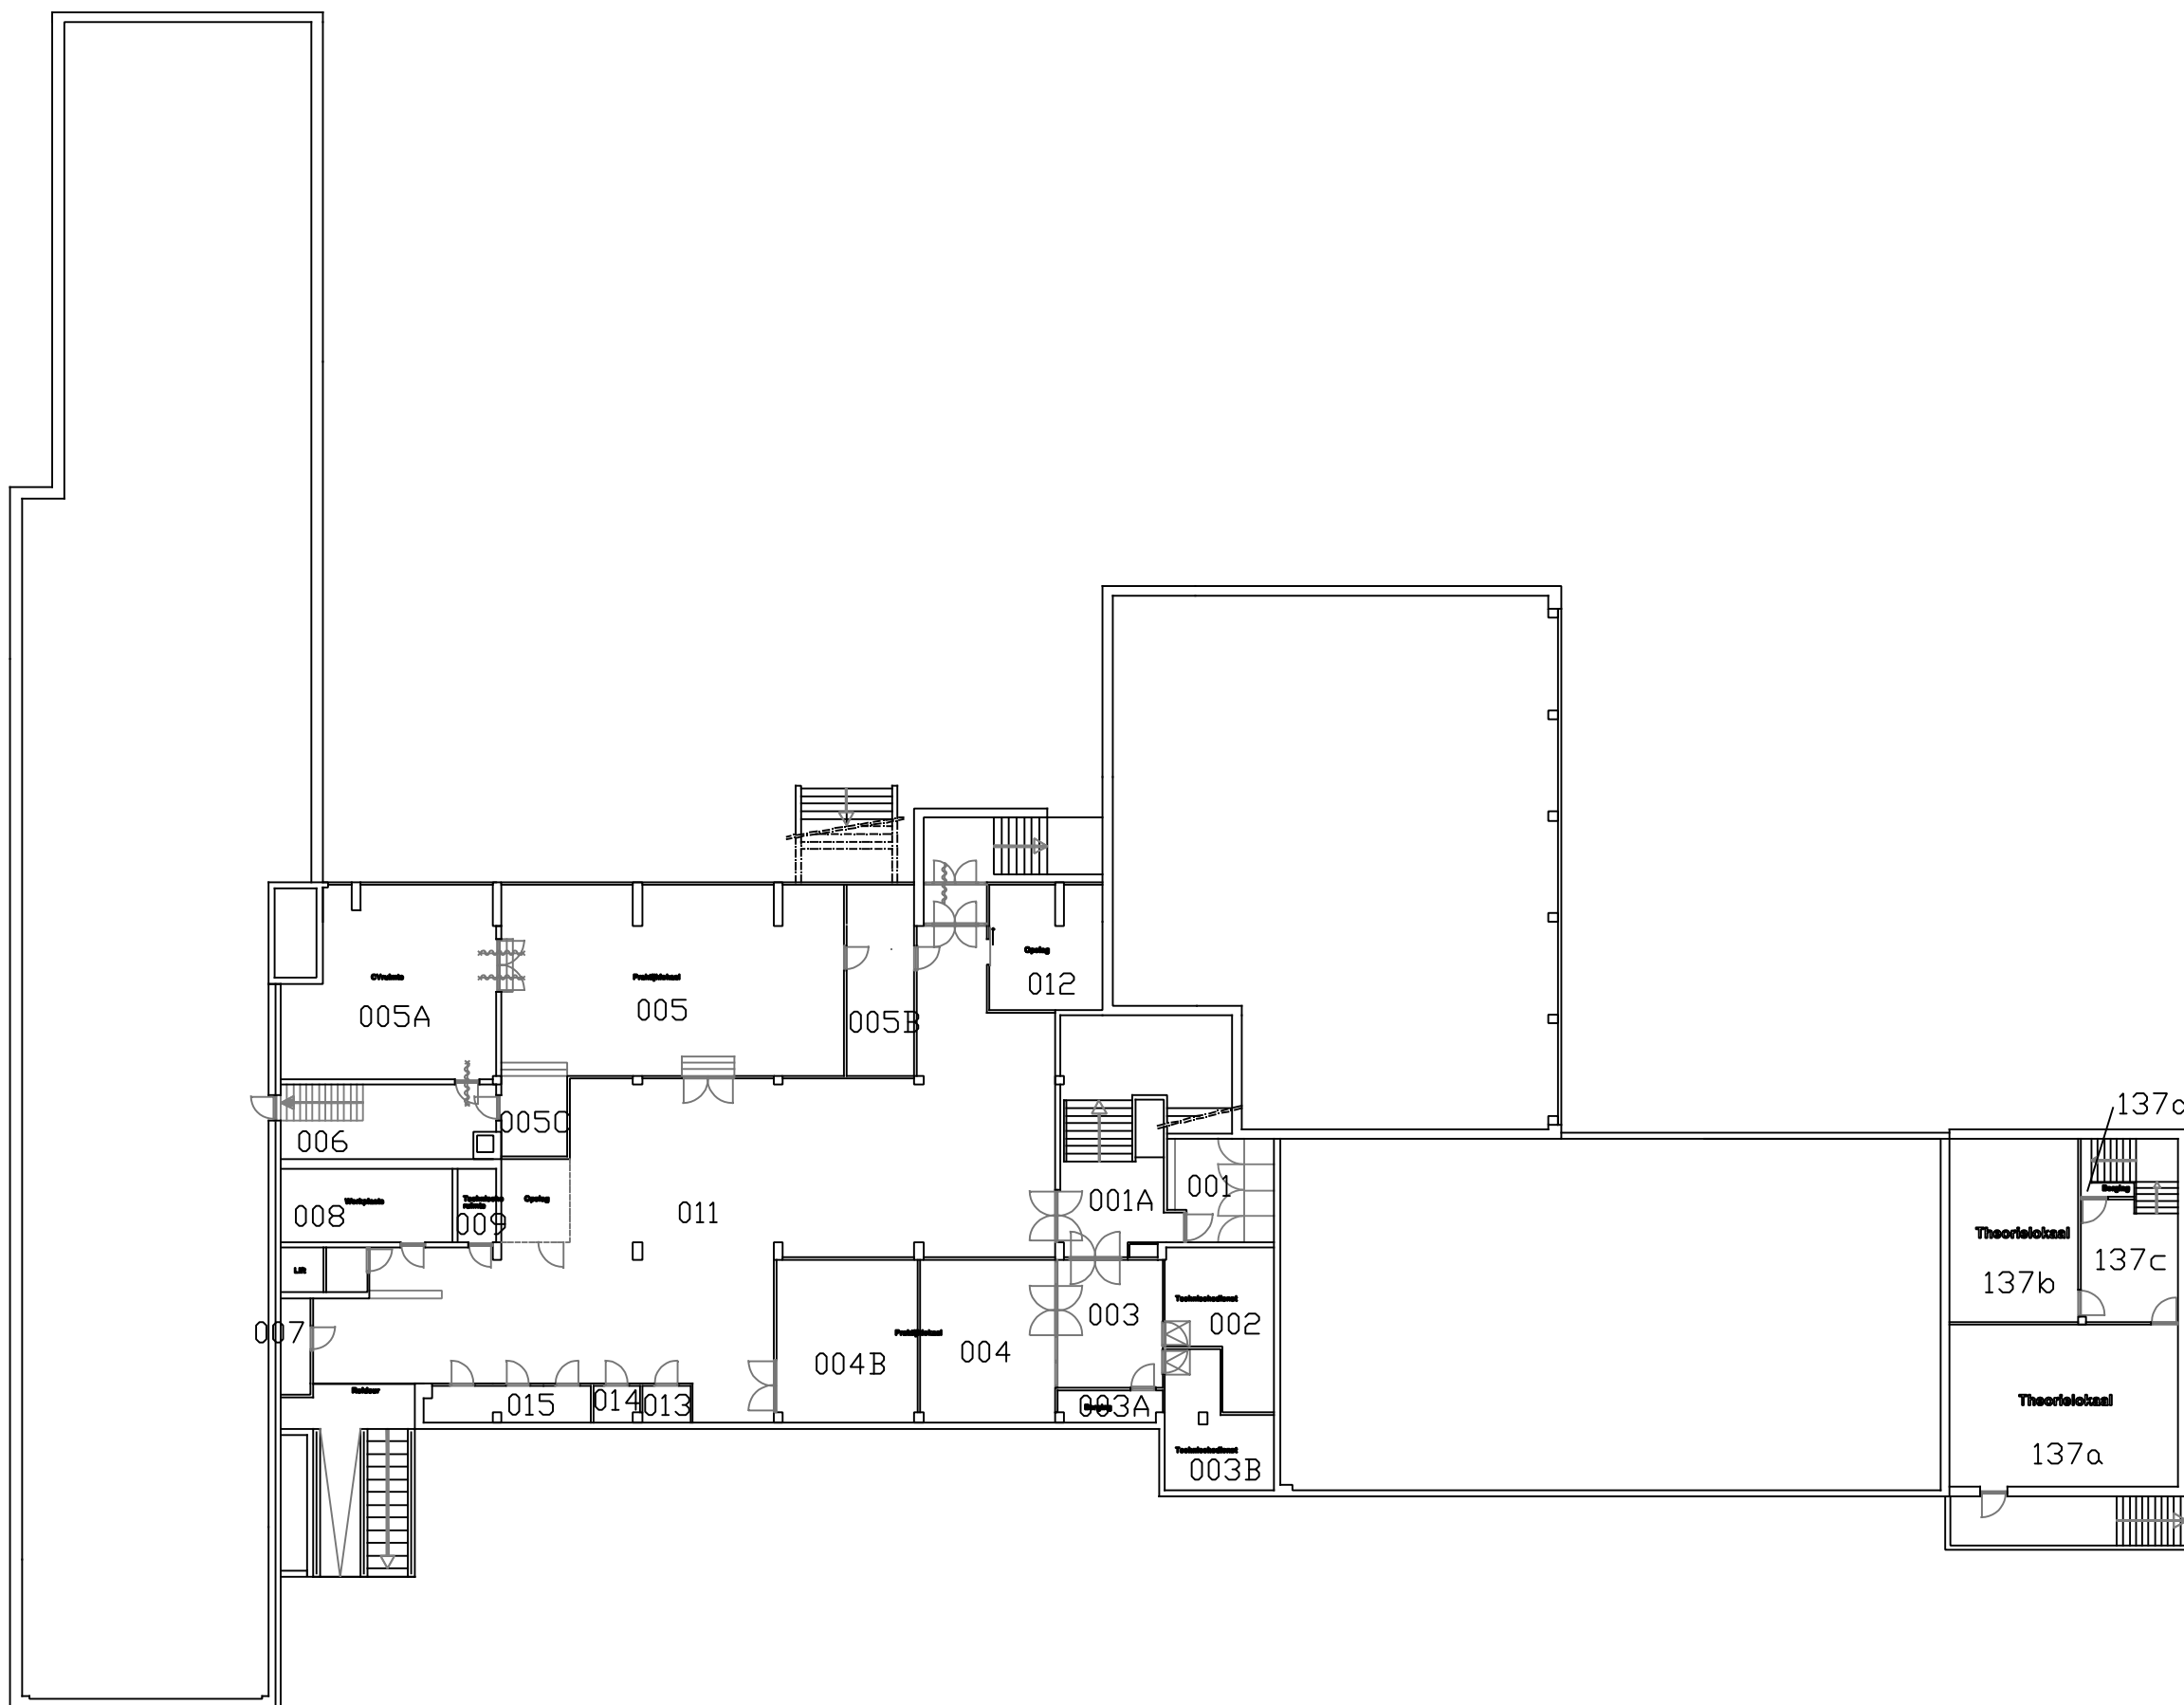

Ruimtenummer	Oppervlakte (m2)
001	11,4
001A	15,2
002	25,7
003	12,2
003A	4,6
003B	9,4
004	37,4
004B	37,4
005	103,1
005A	63,2
005B	16,8
005C	7,3
006	23,4
007	4,3
008	15,1
009	4,3
011	246,7
012	16,3
013	1,8
014	1,8
015	10,9
137a	55,4
137b	34,4
137c	12,4
137d	4,9

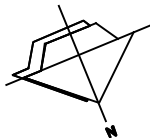

School:	Porta Mosana
Adres:	Oude Molenweg 130
Datum:	08-06-2017
Verdieping:	Souterrain
Tekening:	Lijntekening - S