



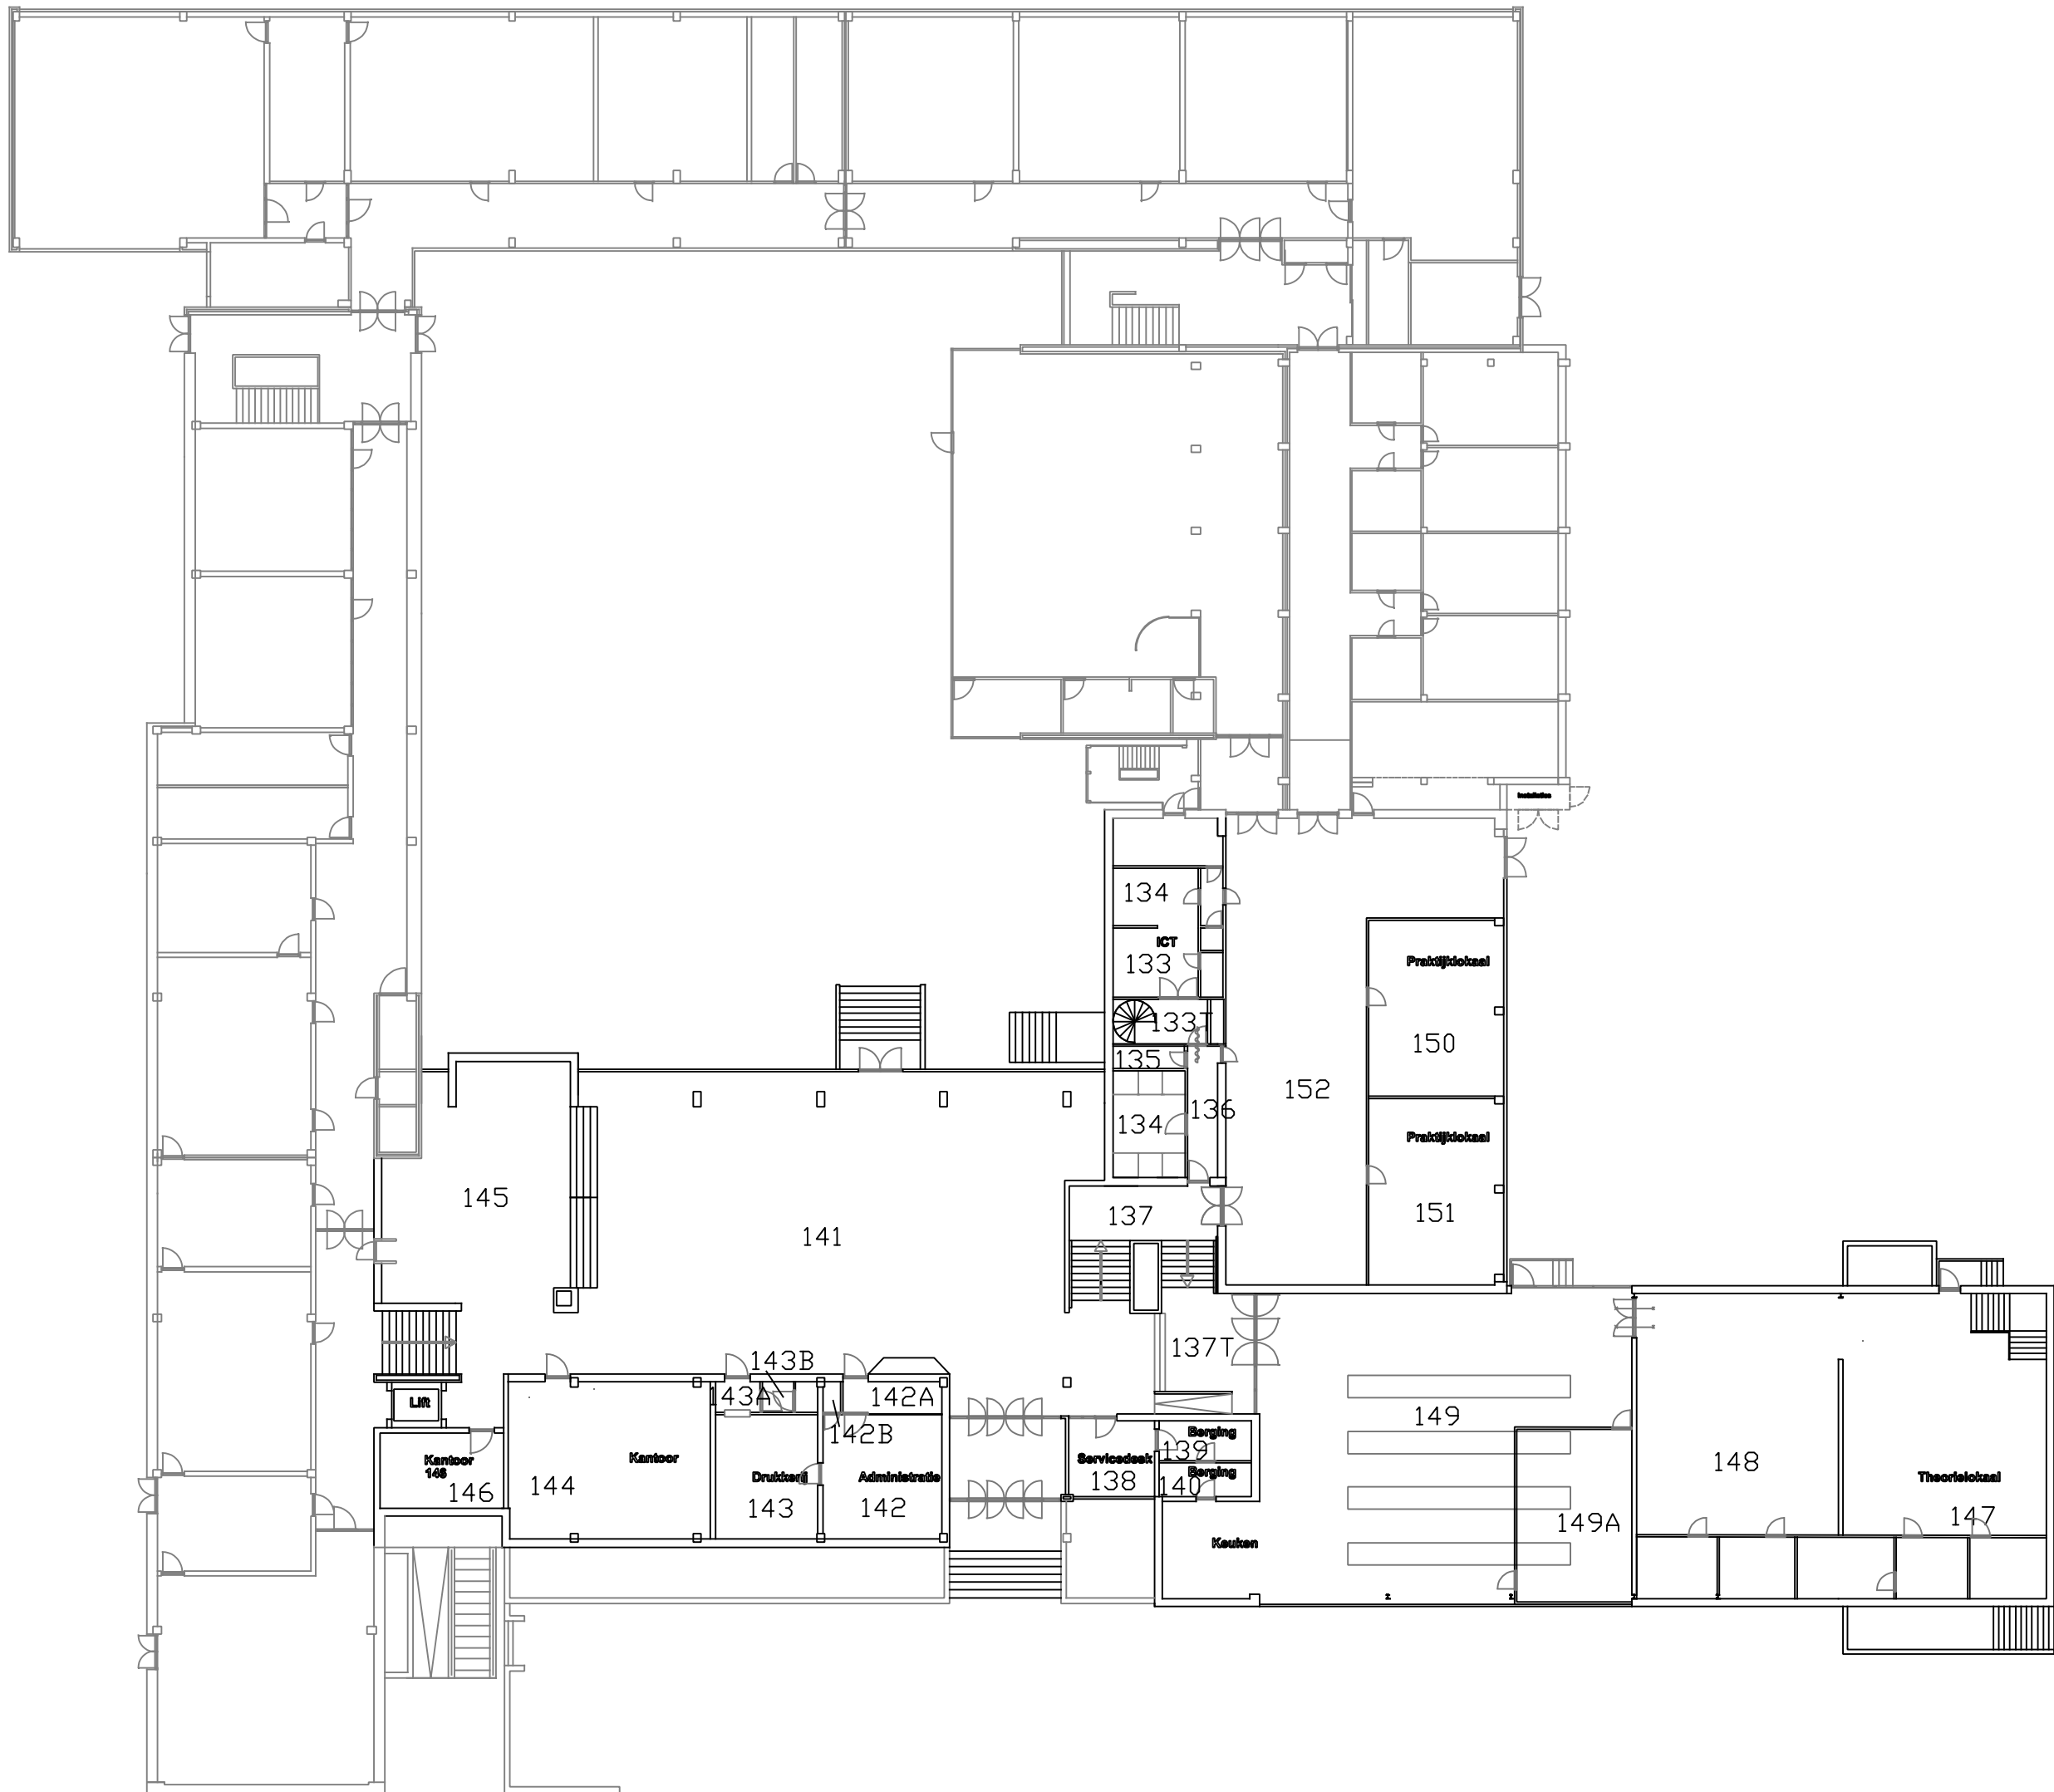

| Ruimtenummer | Oppervlakte (m2) |
|--------------|------------------|
| 133          | 11,6             |
| 133T         | 8,5              |
| 134          | 9,2              |
| 134 toilet   | 13,2             |
| 135          | 2,9              |
| 136          | 8,8              |
| 137          | 26,2             |
| 137T         | 28,2             |
| 138          | 14,6             |
| 139          | 8,1              |
| 140          | 6,2              |
| 141          | 353,7            |
| 142          | 29,9             |
| 142A         | 6,6              |
| 142B         | 1,1              |
| 143          | 28,9             |
| 143A         | 3,8              |
| 143B         | 3,6              |
| 144          | 56,8             |
| 145          | 66,2             |
| 146          | 18,2             |
| 147          | 98               |
| 148          | 153,7            |
| 149          | 256,6            |
| 150          | 48,8             |
| 151          | 48,8             |
| 152          | 141,3            |

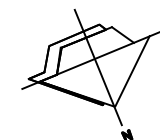

|             |                       |
|-------------|-----------------------|
| School:     | Porta Mosana          |
| Adres:      | Oude Molenweg 130     |
| Datum:      | 08-06-2017            |
| Verdieping: | Tussenverdieping BG/1 |
| Tekening:   | Lijntekening - TVBG/1 |