



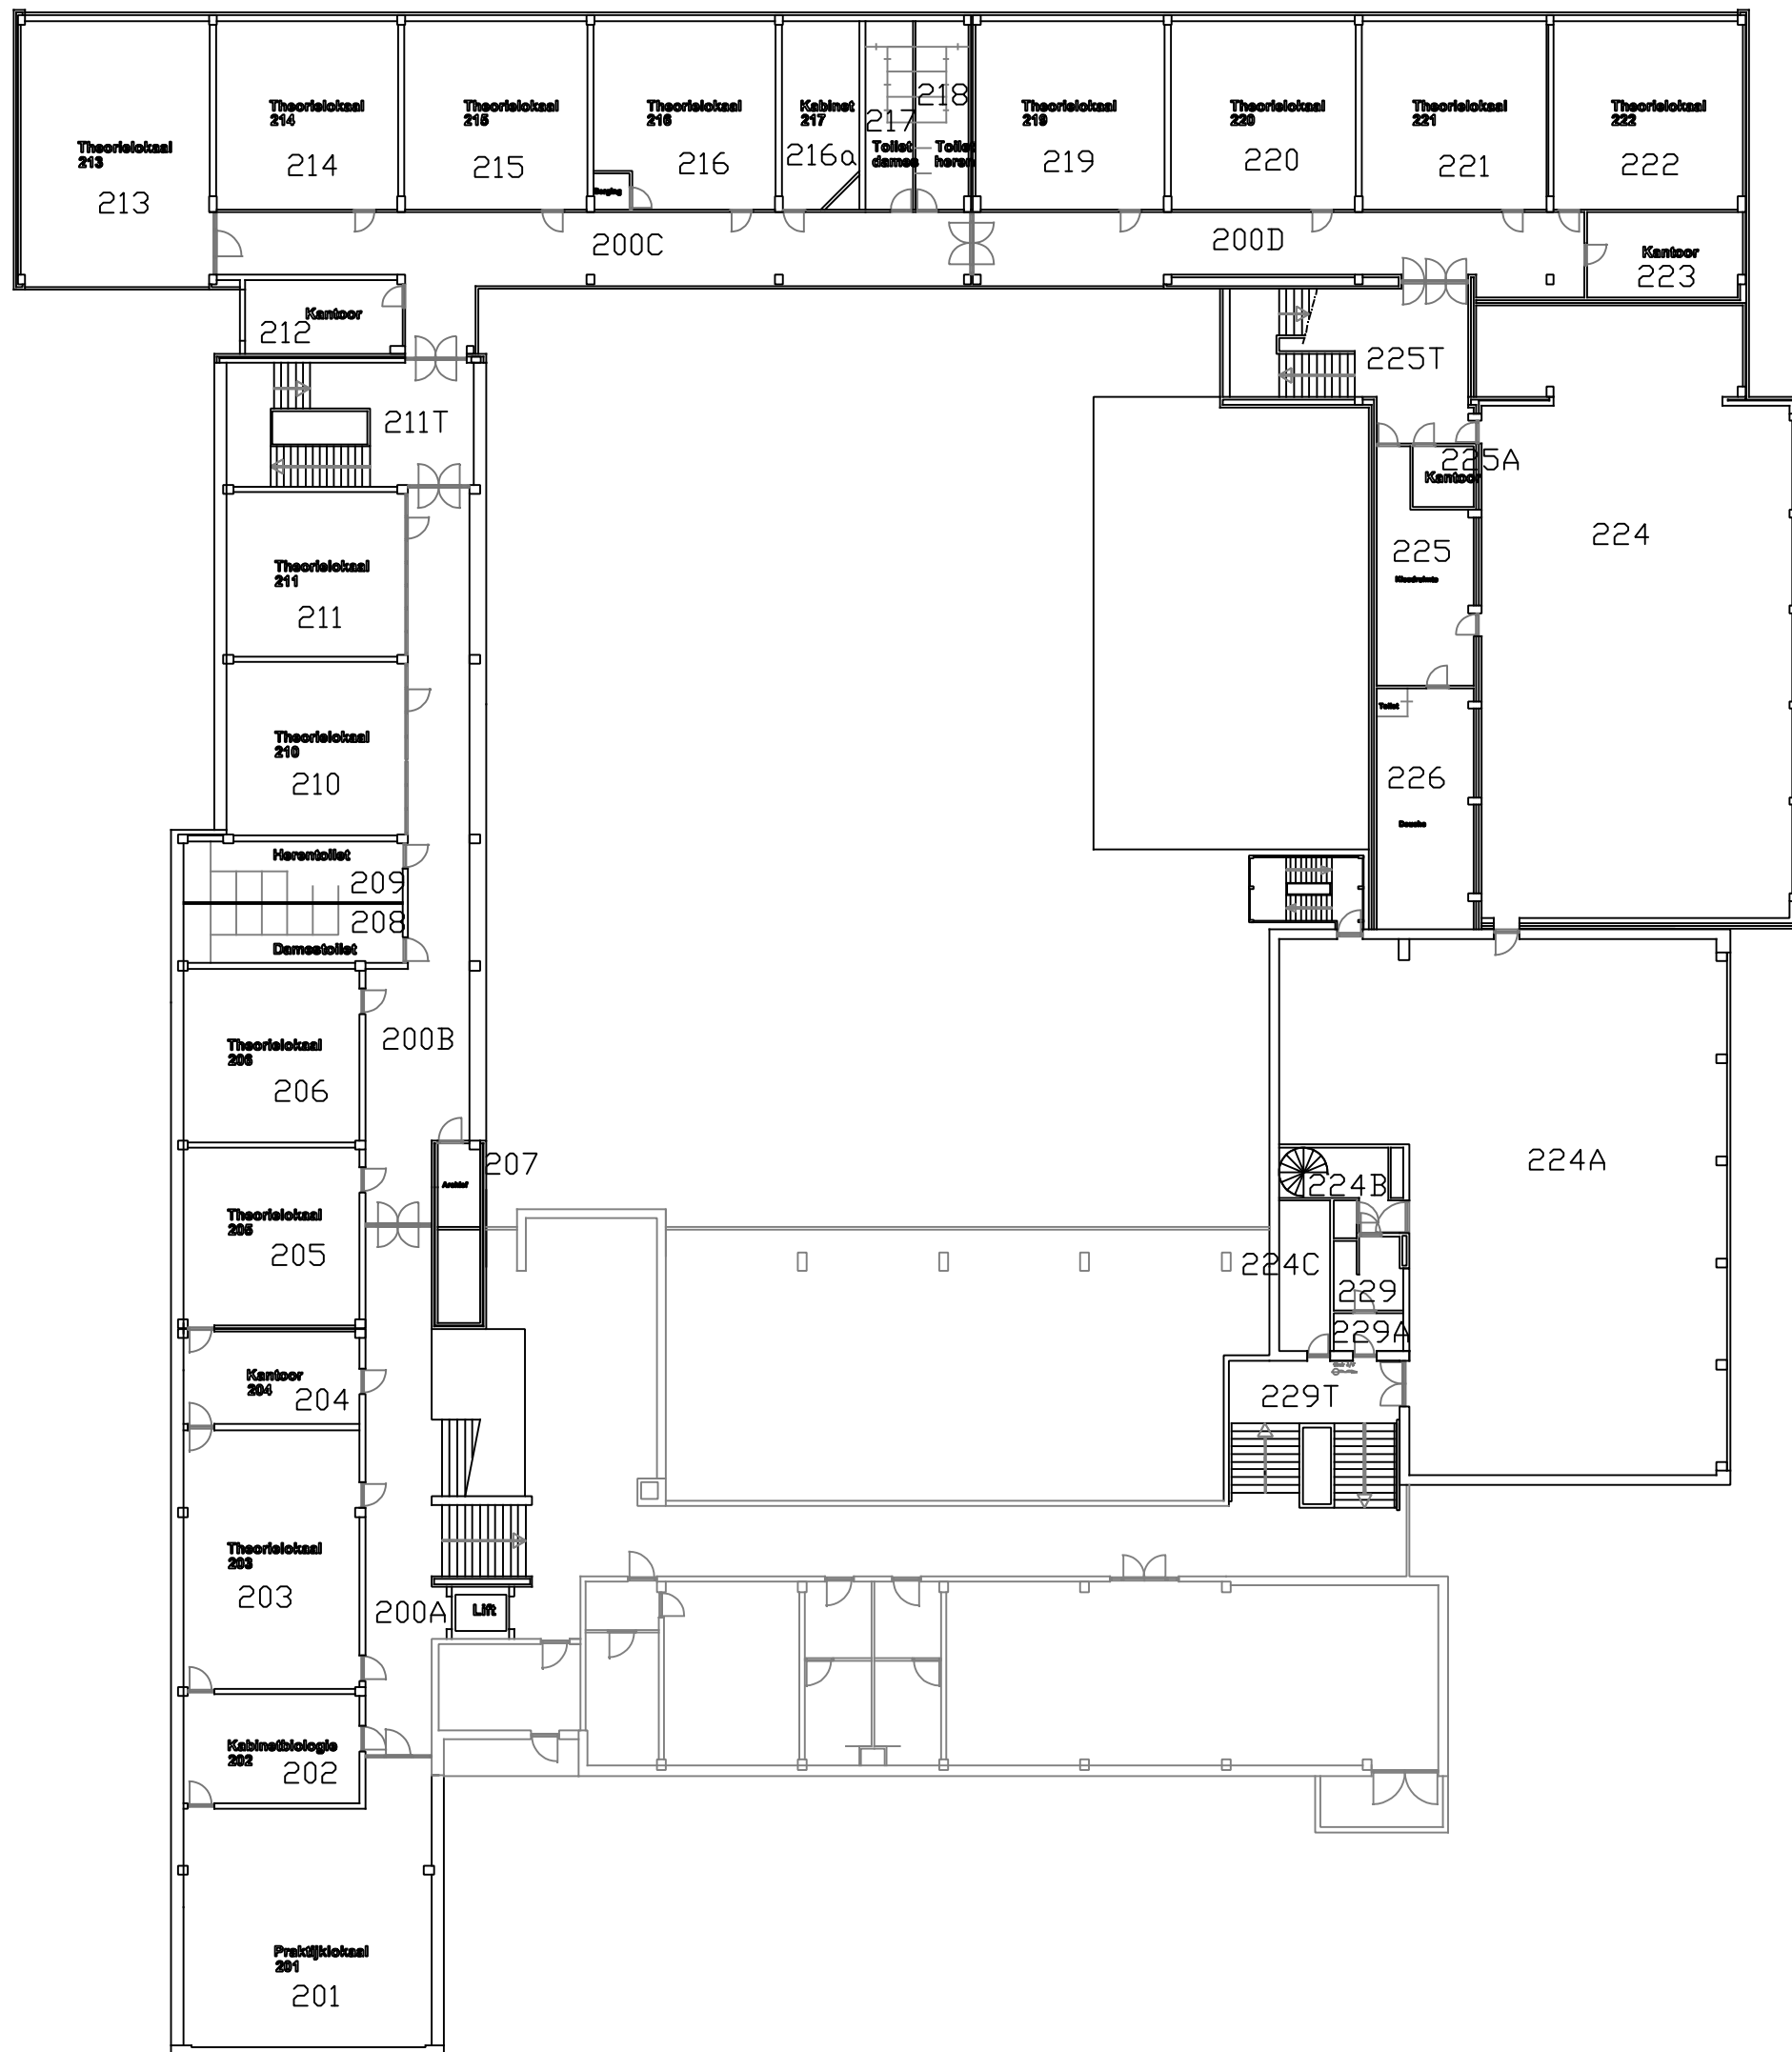

Ruimtenummer	Oppervlakte (m2)
200A	54
200B	82,1
200C	90,5
200D	67,7
201	90,7
202	33,3
203	71,8
204	23,6
205	46,3
206	46,3
207	8,7
208	18,7
209	20,4
210	46,3
211	46,3
211T	23,6
212	16,6
213	74,1
214	52,5
215	52,5
216	51,4
216a	25,5
217	14,8
218	14,8
219	52,5
220	52,5
221	52,5
222	52,5
223	19,1
224	191,1
227	305
224B	4,3
229	6,5
224C	11,8
224B	10,8
229T	18,6
225	32
225A	5,5
225T	30
226	32,5

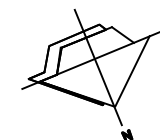

School:	Porta Mosana
Adres:	Oude Molenweg 130
Datum:	08-06-2017
Verdieping:	1e Verdieping
Tekening:	Lijntekening - V1