

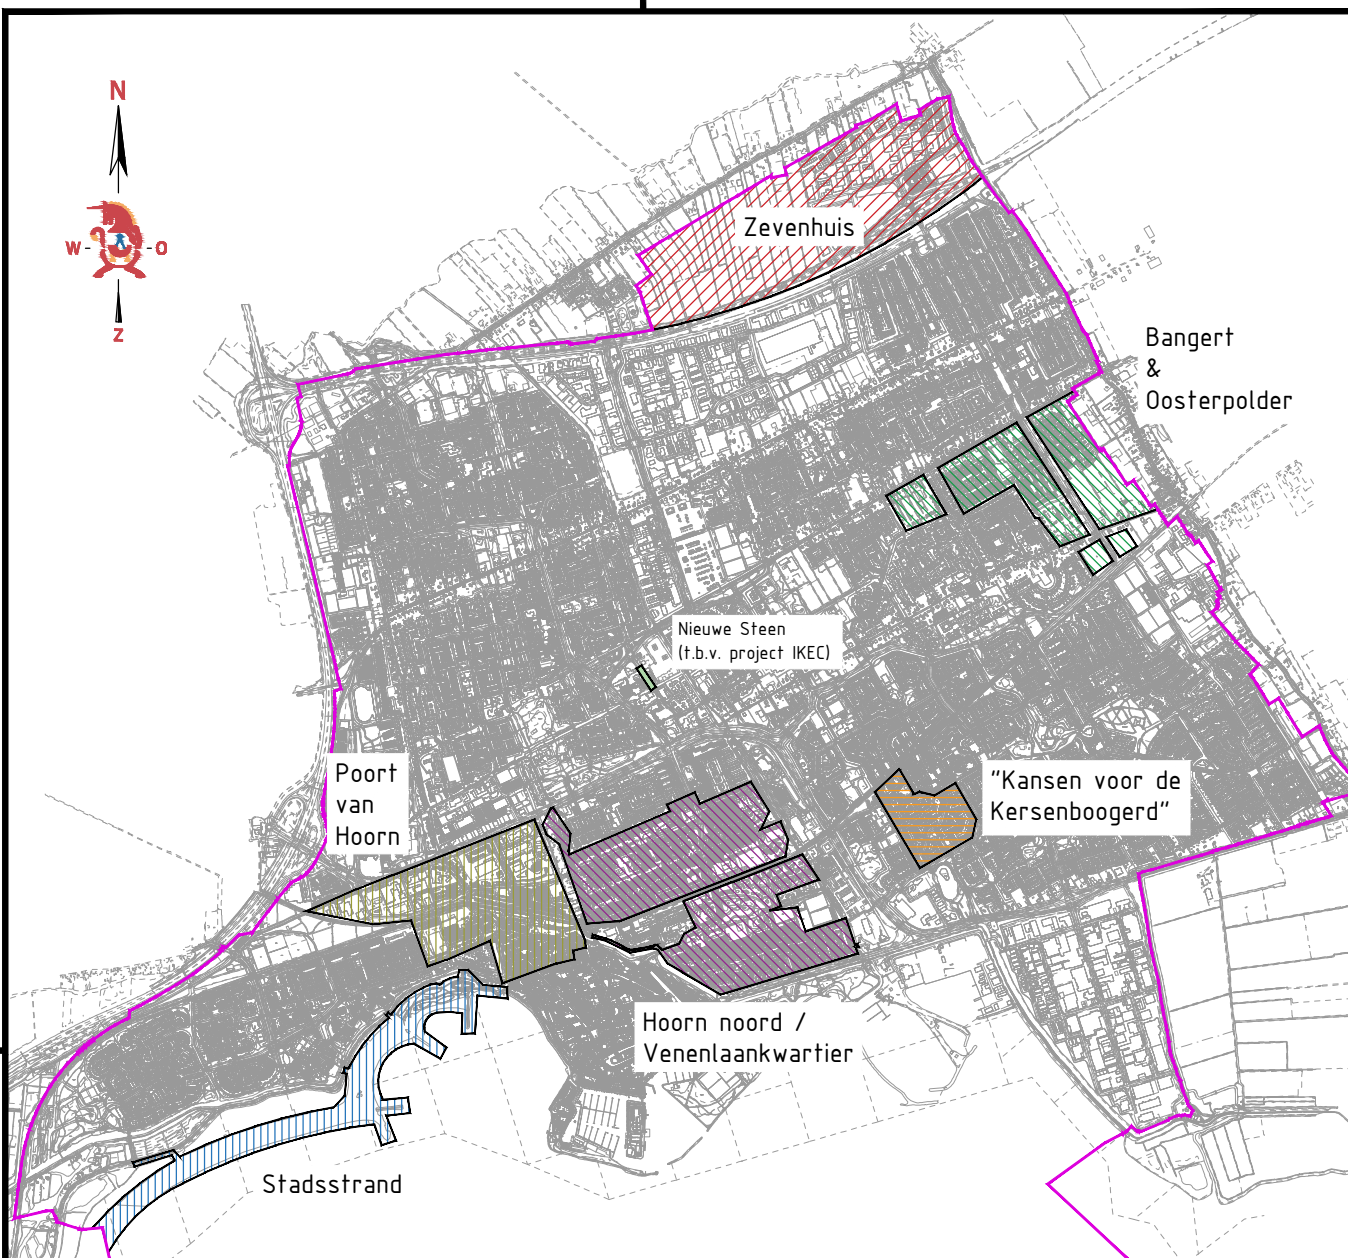
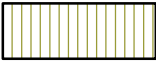
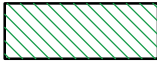
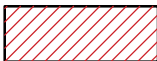


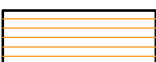

Voor de hierboven en -onder aangegeven locaties geldt: reconstructies en rehabilitaties vallen niet onder de raamovereenkomst H-272. Klein asfaltonderhoud, groot asfaltonderhoud, winterschades en calamiteiten kunnen wél in de gehele gemeente Hoorn plaatsvinden, dus óók in de aangegeven gebieden.

	Poort van Hoorn		Bangert & Oosterpolder, fase 5
	Hoorn noord / Venenlaankwartier		Zevenhuis
	Kansen voor de Kersenboogerd		Stadsstrand
	Rijbaan van Nieuwe Steen, t.b.v. IKEC		

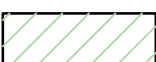

Nieuwe Steen 1
Postbus 603
1620 AR Hoorn
T 0229 25 22 00

PROJECTOMSCHRIJVING
Duurzaam wegonderhoud en reconstructies wegen,
fietspaden en voetpaden 2025 (2026)

TEKENINGOMSCHRIJVING
Uitsluitingskaart

PROJECTNR.
H-272

TEKENINGNR.
-

BLAD
01 van 01

VERSIE
-

GETEKEND
b.wilberink
PROJECTLEIDER
f. dam

BESTEK
H-272

SCHAAL 1 : 40.000 FORMAAT A4

DATUM 25-09-2024 STATUS def.

H-272-UITSLUITINGEN.DWG : 25-sep-24 : by BORIS WILBERINK

getekend conform : **NLCS**