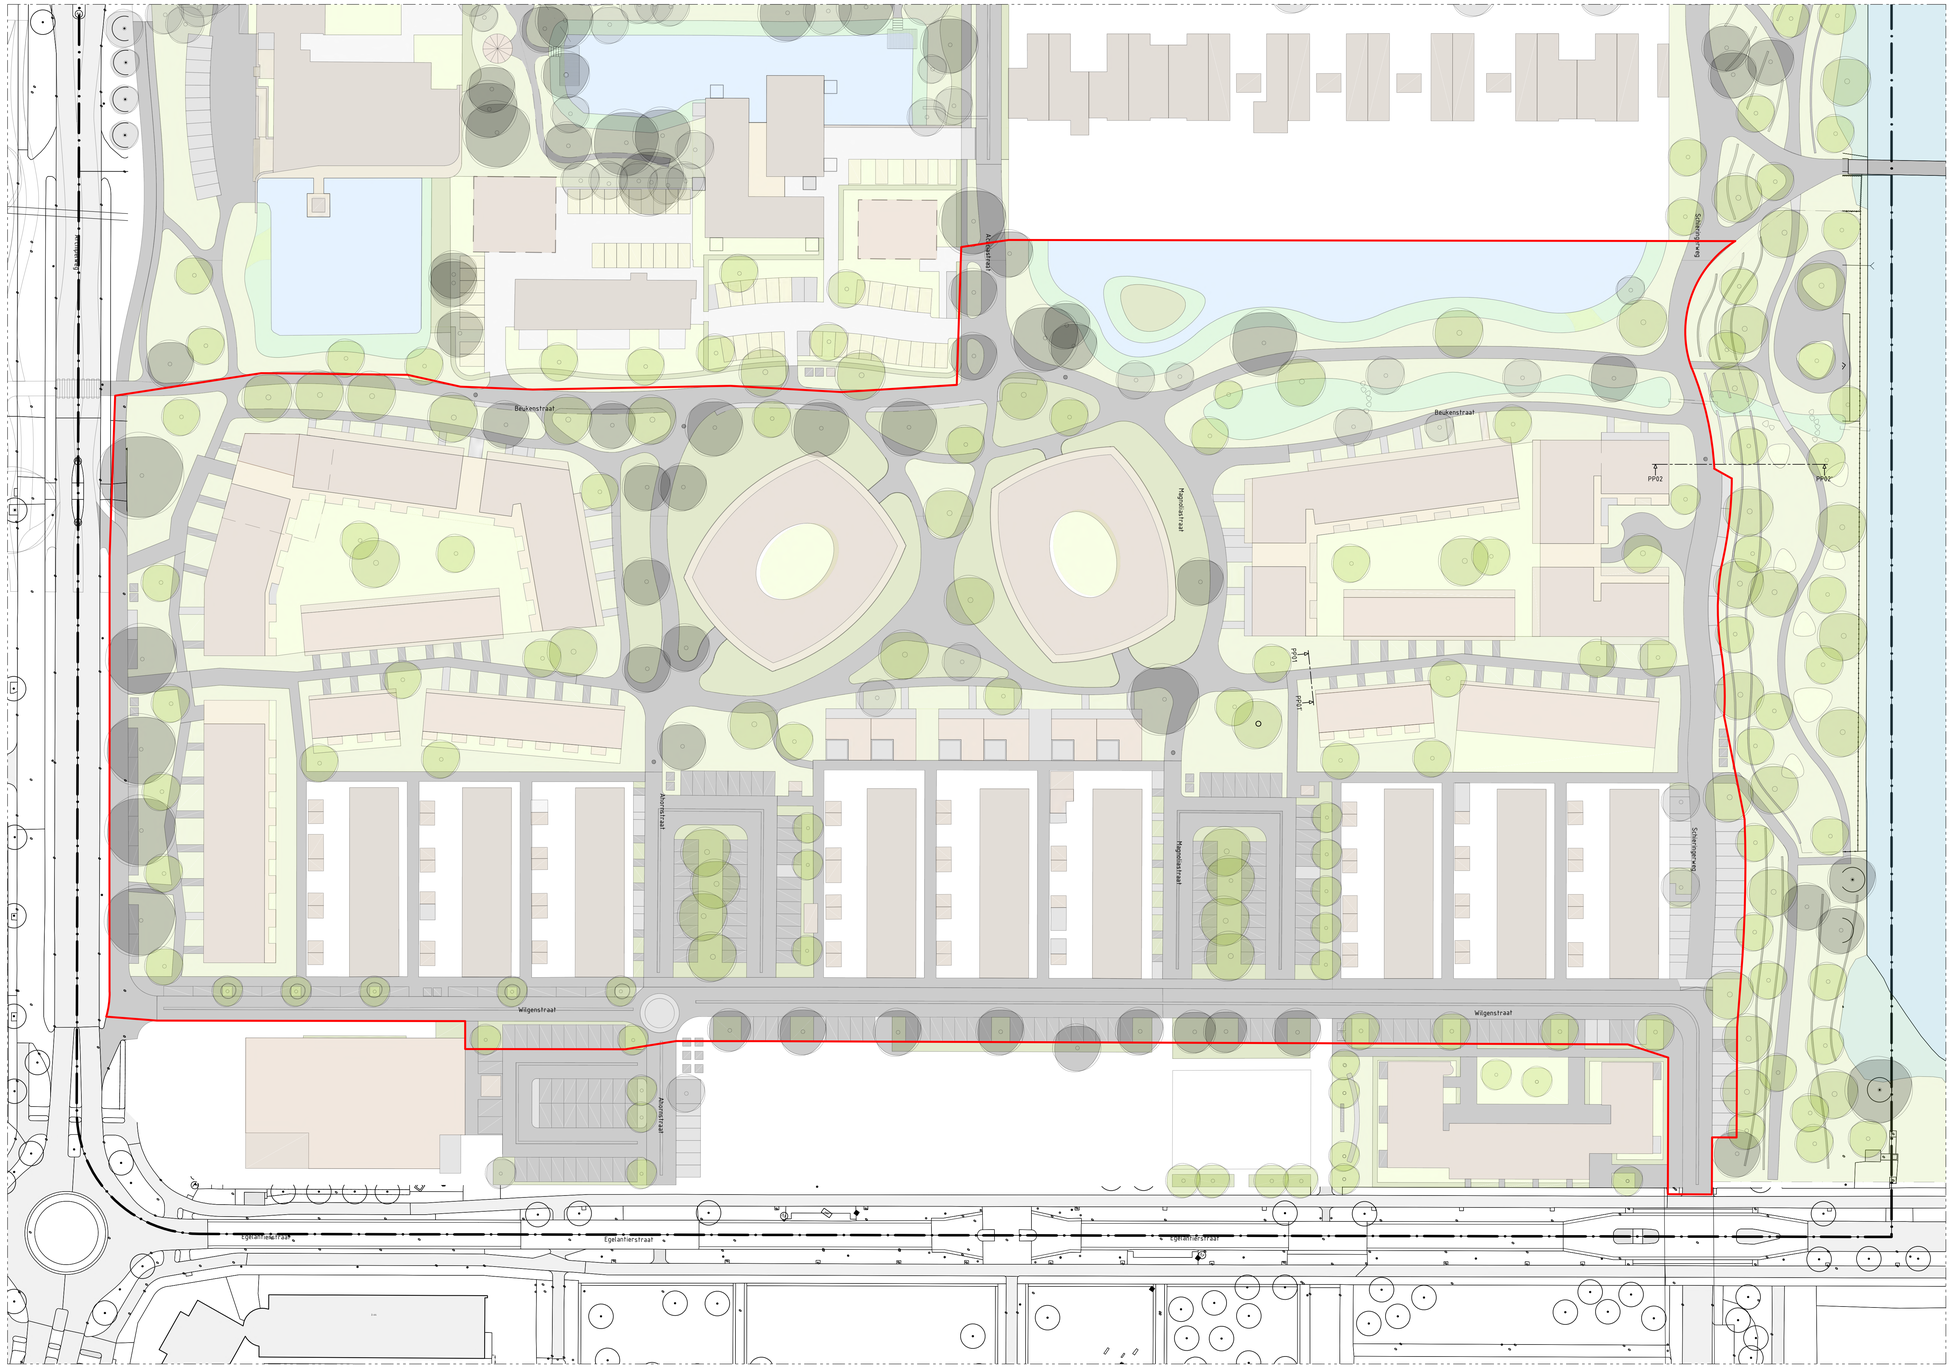

Legenda

Fase 1, 2, 3 en 4

0 5 10 15 20m
Schaal 1:500

Gemeente Leeuwarden
Dienst Fysiek Domein

Sector Inrichting en Beheer Buitenruimte
Team Stedenbouw

Oldehoofsterkerkhof 2
Postbus 21000
8900 LA Leeuwarden
Tel. 14058

Concept

Project :

Heechterp

Onderdeel :

Hhoofdtrace Fase 1, 2, 3 & 4

Papierformaat :	Schaal :	Getekend door :	Ontwerpfase :	Blad :	Van :	Datum :
A1 - 594x1050	1 : 500	Michiel Daalder	Voorontwerp	1	1	11-12-2024

C:\Users\mdaald\OS\ACCDocs\Gemeente Leeuwarden\GRAS_Heechterp Herstructurering\Project Files\01 In bewerking\Civiel\01_TO\GRS_AS-STUDIES-01-HT_ACC-Kilo_sjtrekk.dwg