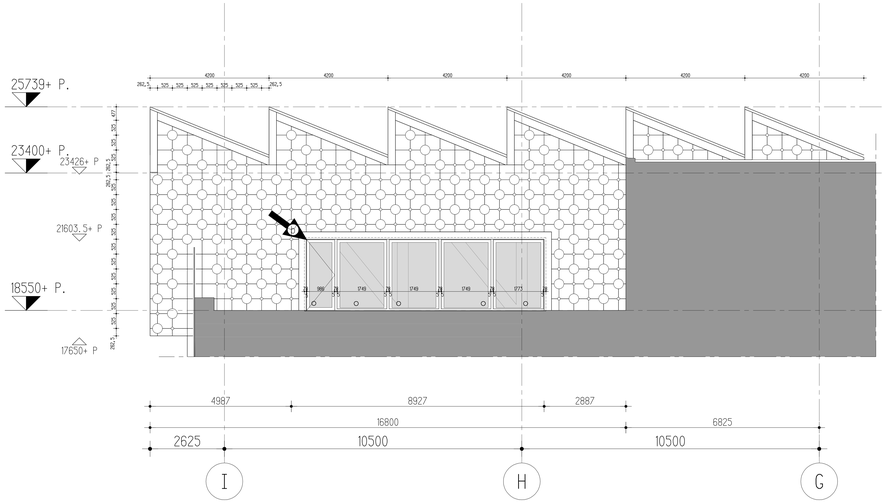

Gevel op as 6

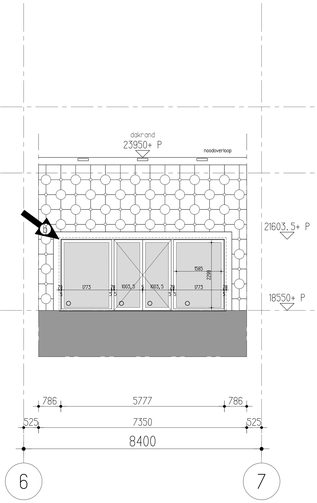

Gevel tussen as G en H

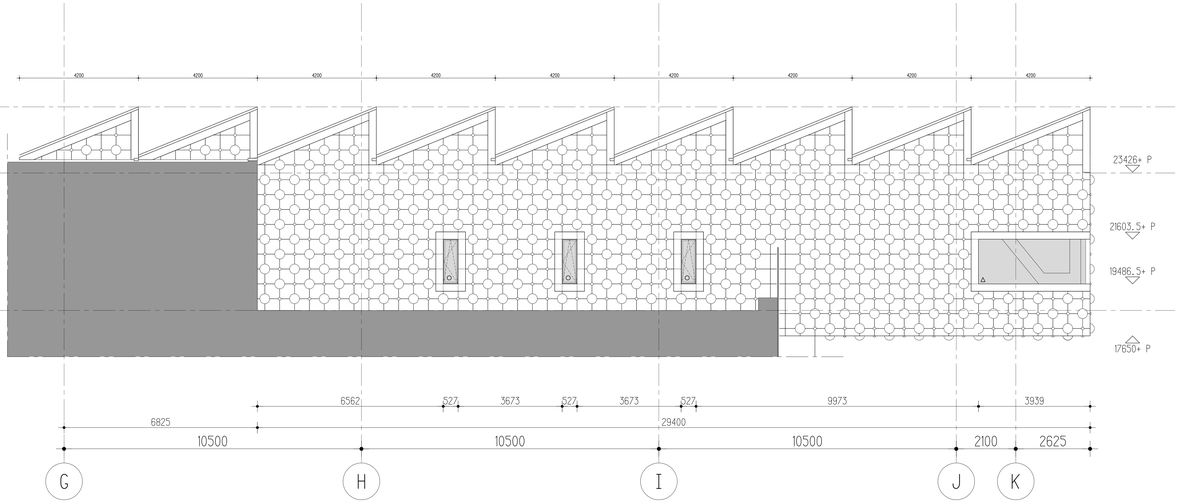

Gevel op as 7

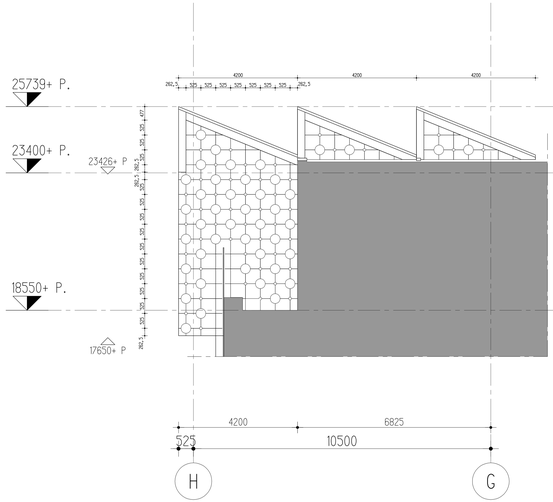

Gevel op as 3

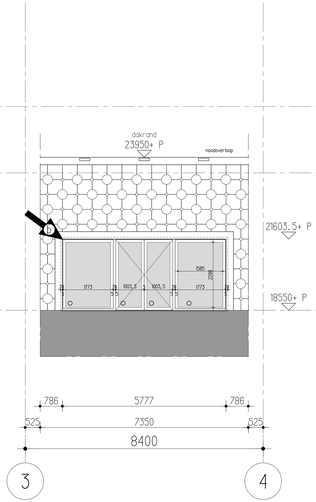

Gevel tussen as G en H

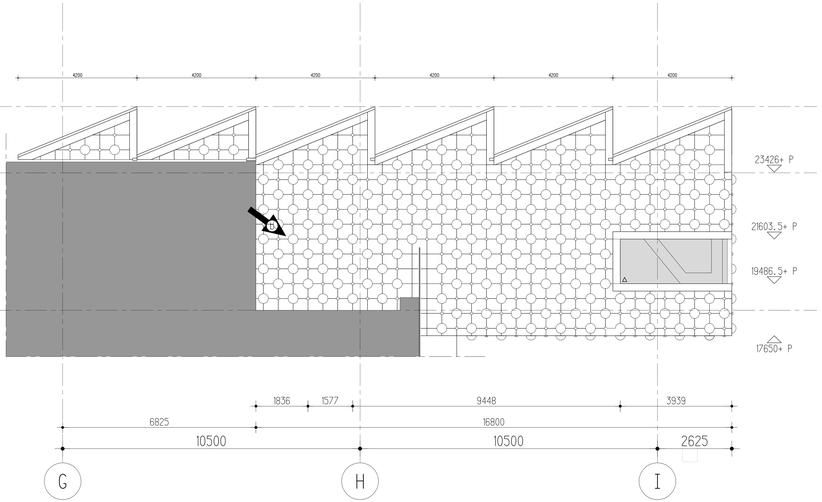

Gevel op as 4

niveau	
	bestaande bebouwing
	transparante isolerende beglazing doorvalveiligheid conform NEN 3569 en sogenaamd
	transparante isolerende beglazing, doorvalveiligheid conform NEN 3569
	transparante isolerende beglazing
	transparante isolerende beglazing zeeldruk doorvalveiligheid conform NEN 3569 en sogenaamd
	isolerende beglazing voor schadevlieu
	isolerende beglazing, gebeitelbaard
	metalwerk
	Aluminium beplating voorzien van balen
	aluminium geveldrooster
	aluminium gevelbekleding, gepoedercoat in kleur Ral 7016
	positionering spuwers en noodoverlopen zie plattegrond nag 5

overzicht

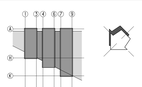

status **definitief**

afgeharkt/gezet

		gezet	gecontr	bevrd	wzig	datum
voorlopig ontwerp	hab				1	20-08-2012
voorlopig 3					3	20-09-2012
werktekening	hab				-	17-12-2012

werknr. 09006 formaat 841x189 schaal 1:50

onderwerp **gevels**
gevelaanzichten inhammen

w.t.n. **Cultureel Centrum Eemplein**
Amersfoort

opdrachtgever Gemeente Amersfoort

architect Neutelings Riedijk Architecten
P.O. Box 327 3000 AH, ROTTERDAM

abt

Velp
architectenbureau B.V. Velp
Postbus 82, 6880 AB Velp
Tel. +31 (0)26 365 8 9
www.abt.nu info@abt.nu

bouwkunde BK6_2_04