


Bijlage 4:

Standaard model volledige rijbaanafzetting

Totale wegafsluiting

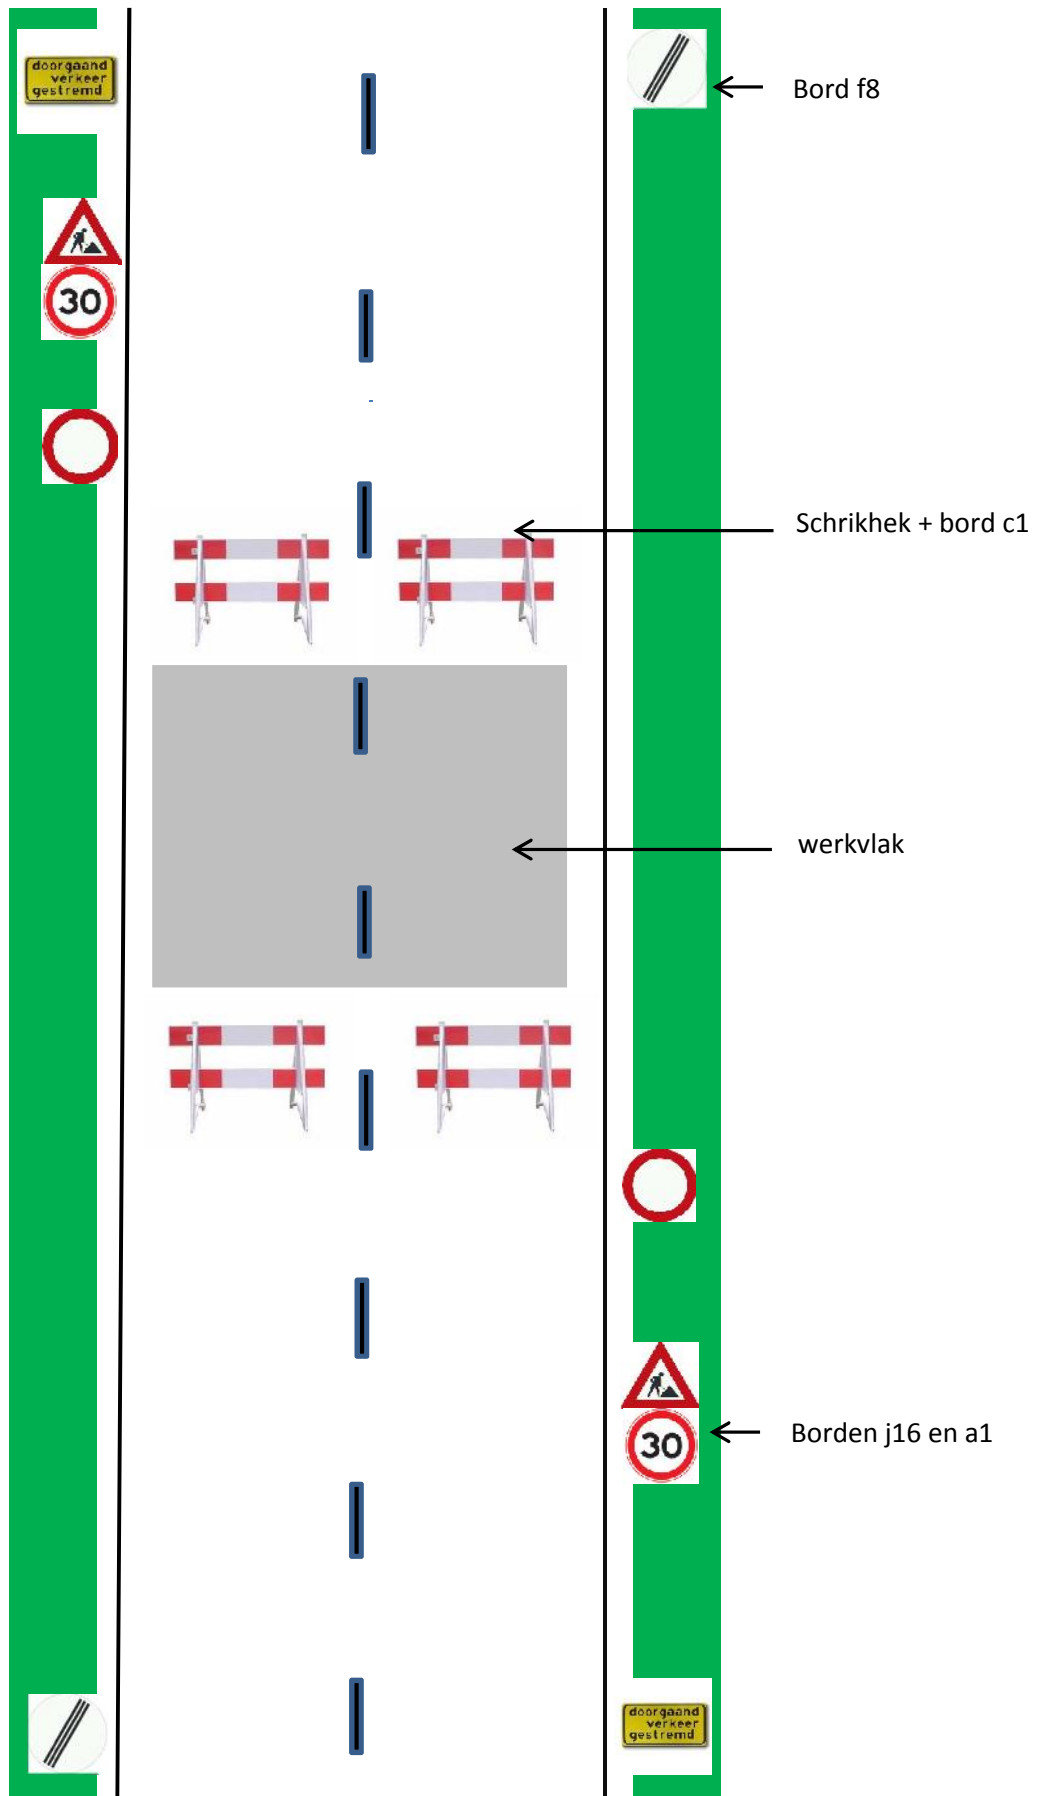

Afstanden bebording / schildjes onderling volgens CROW 96b.