


Bijlage 5:

Standaard model halve rijbaanafzetting

Werken vanaf en op de rijbaan (versmallen tot één rijstrook)

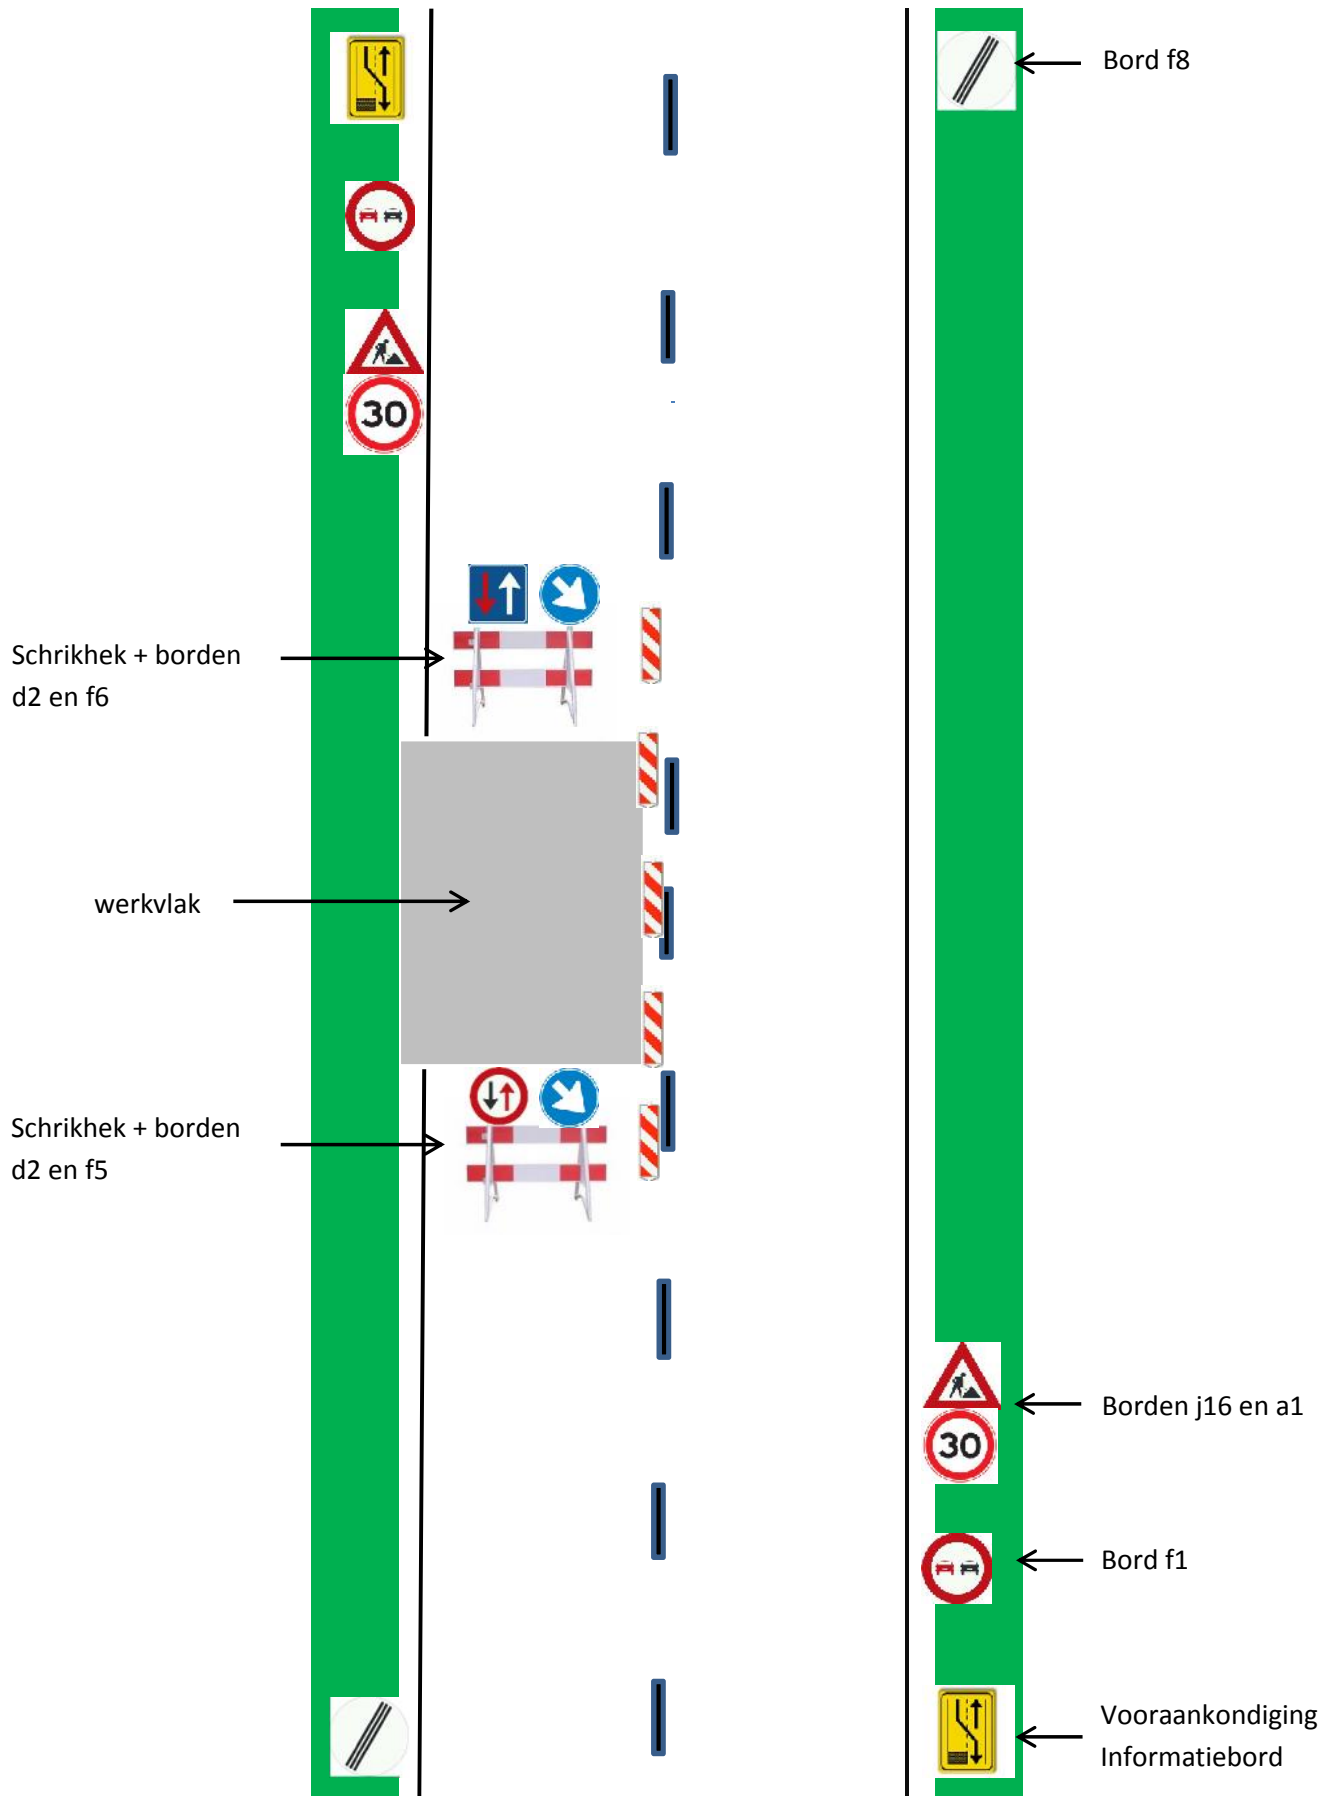

Afstanden bebording / schildjes onderling volgens CROW 96b.