1e Verdieping

Bvo
Opp.: 5.179,09 m²

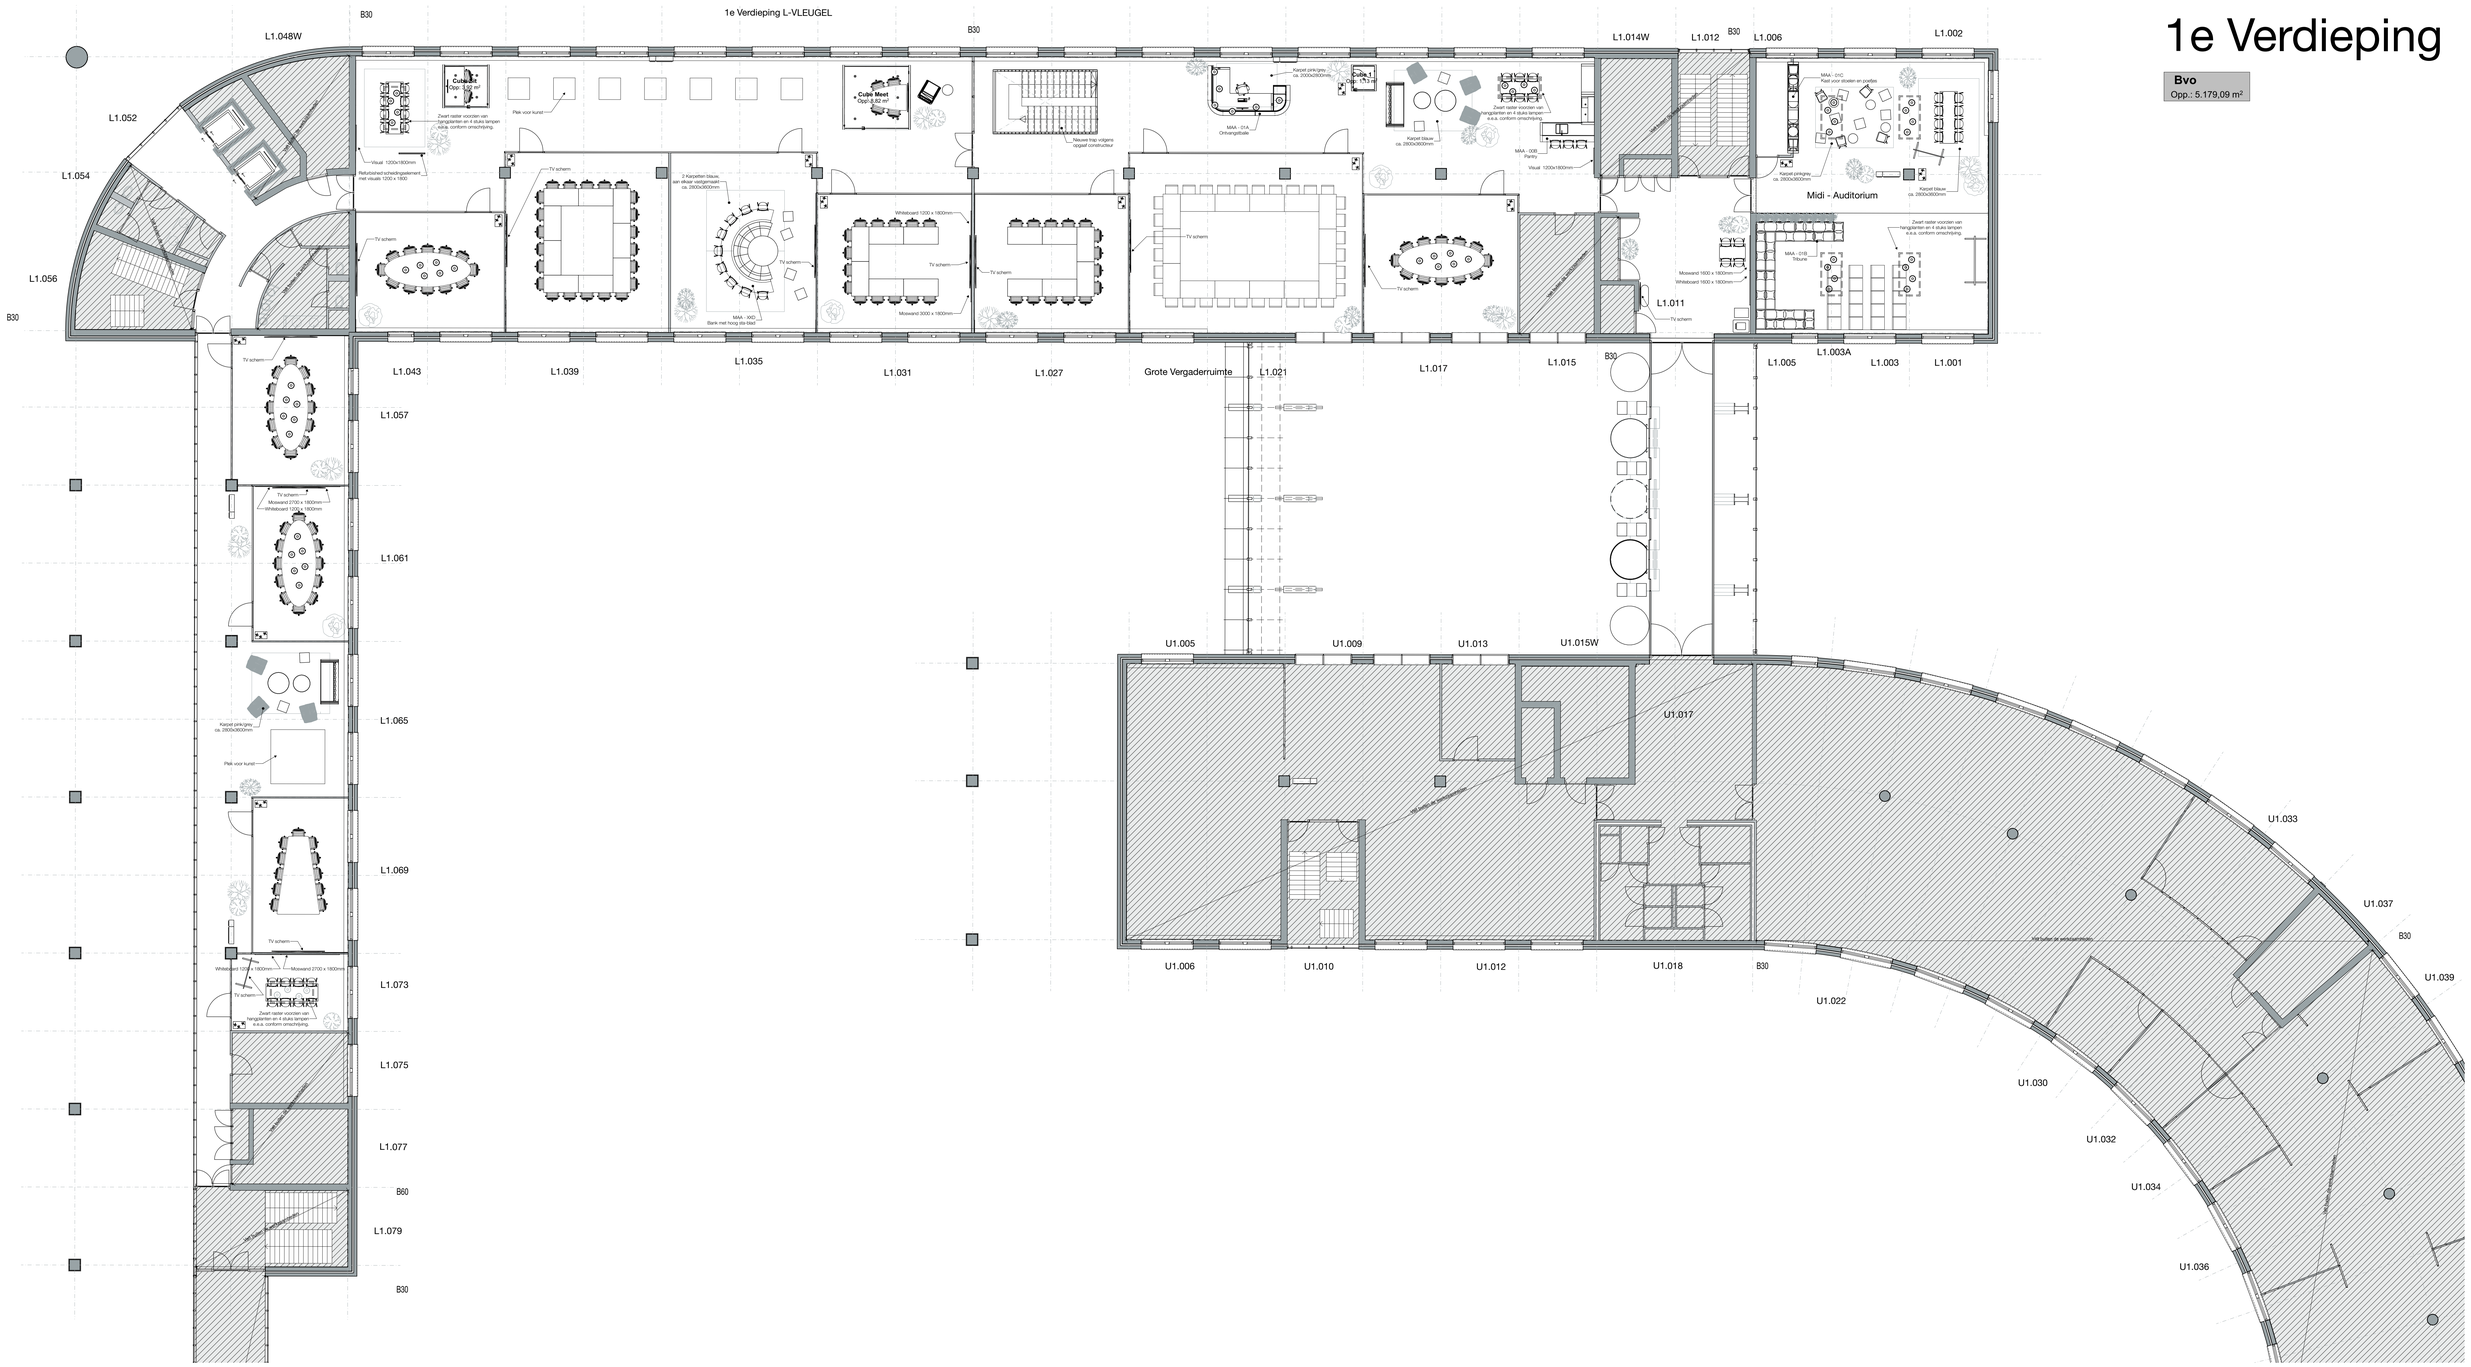

SVB Amstelveen

Projectnummer	: 288.01	Formaat	: A0
Contactpersoon	: ...	Schaal	: 1/100 in mm
Indeling 1e verdieping		Datum	: 04-04-2023
Tekeningnummer	IND - 01A	Wijziging	: 26-04-2024
getekend door	: Heidi Kroon	Versie	: 9

by Heidi
Anton Geesinkstraat 65
2134 CL Hoofddorp

+31 6 12 20 32 13

info@byheidi.nl
www.byheidi.nl

DEFINITIEF ONTWERP

by Heidi

Tekening (vlt) eigendom van by Heidi. Exemplaar of delen hiervan mag (mogen) niet gebruikt worden, tenzij toestemming verkregen is van de maker hiervan. Meer uit(vl)gebeelde (contoken) in het werk.