




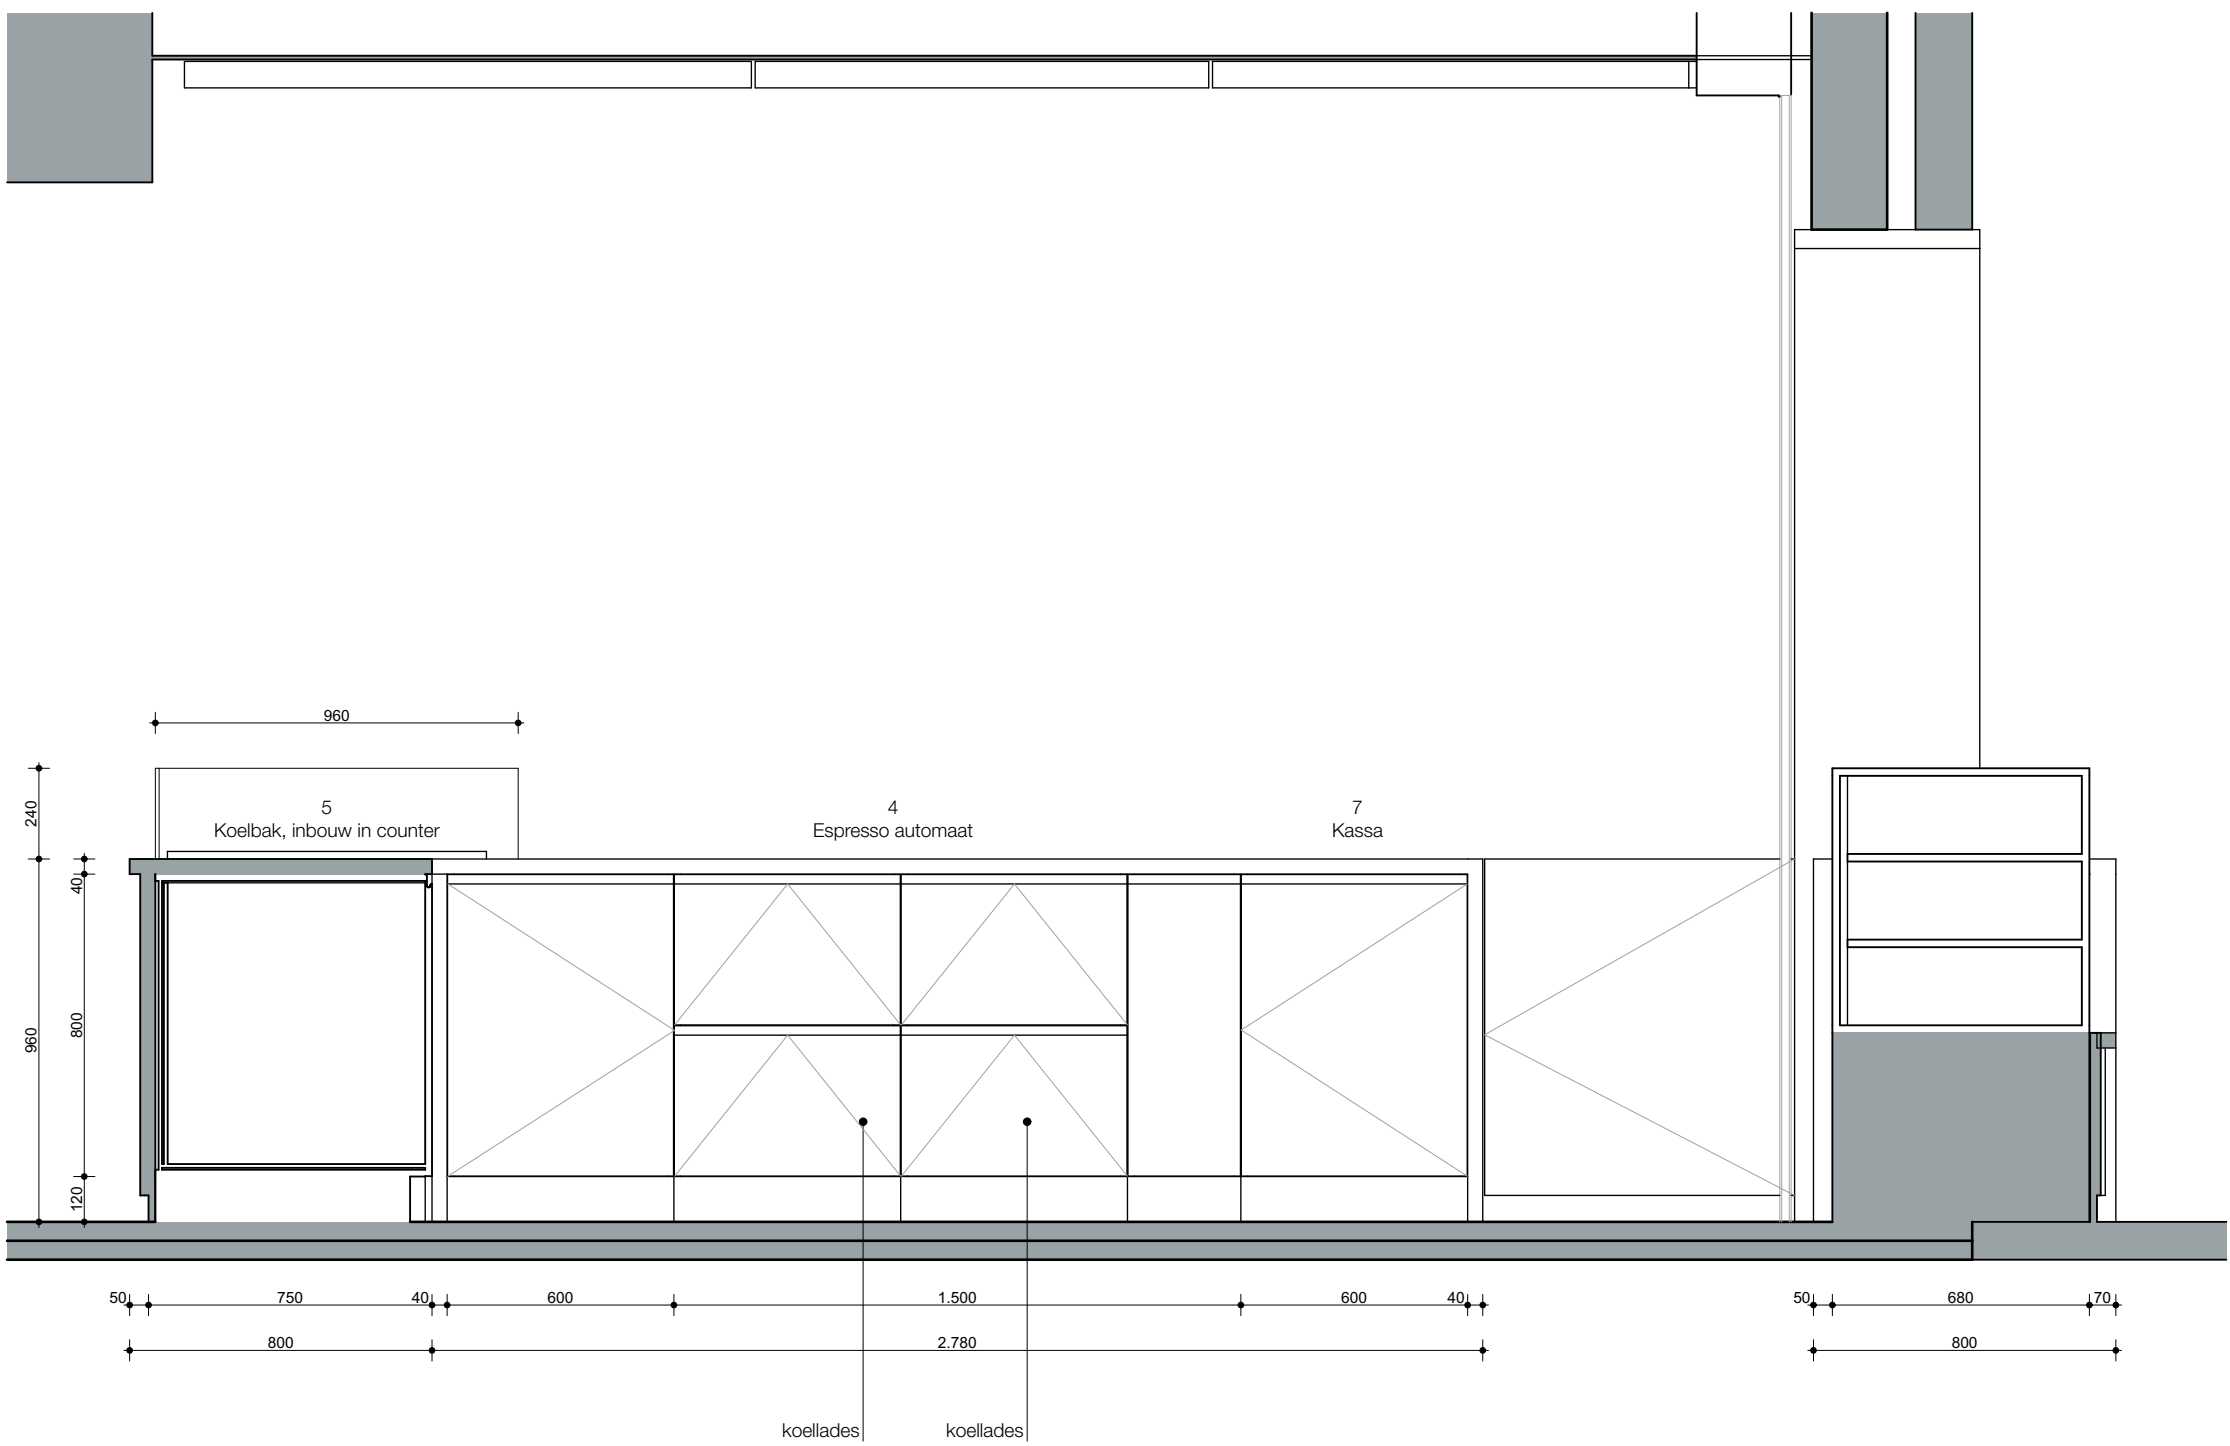



Aanzicht 04

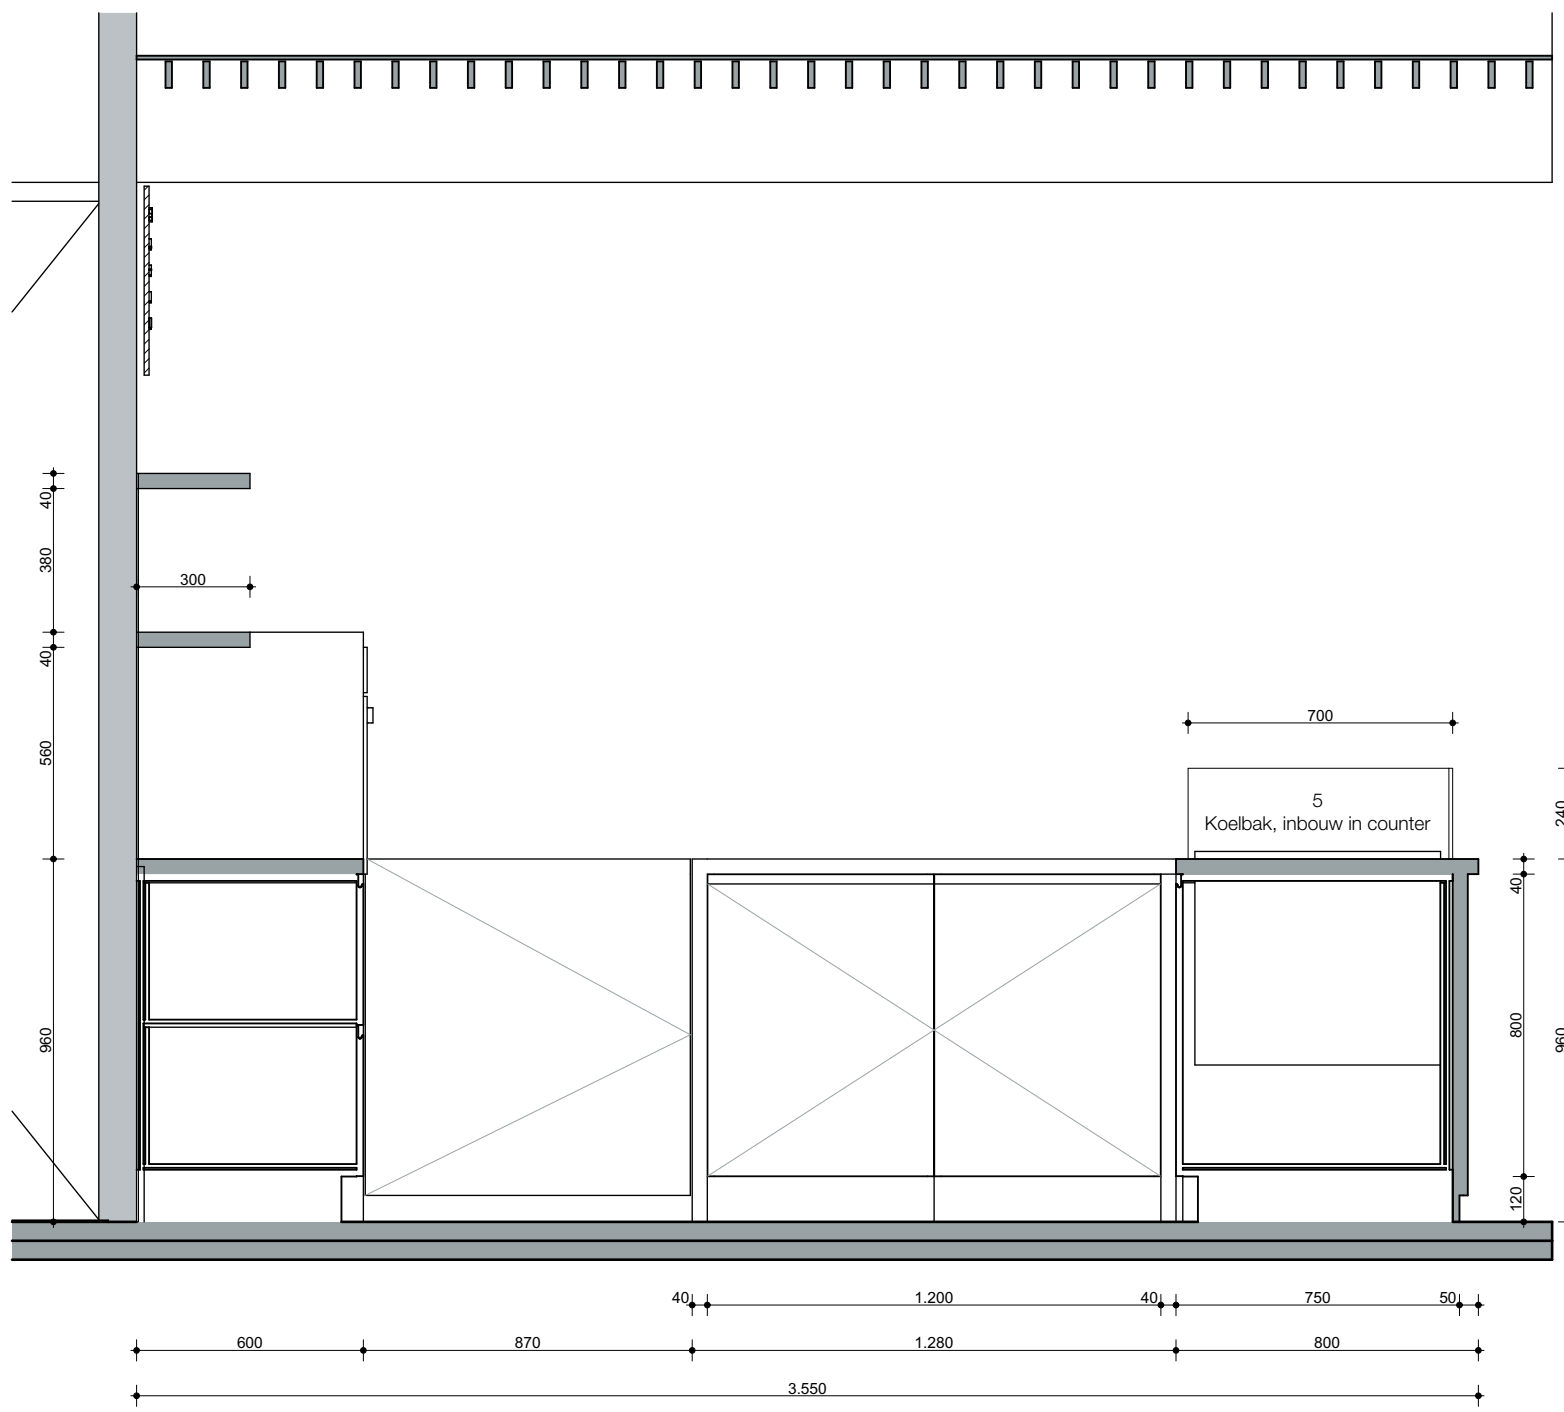


Aanzicht 05

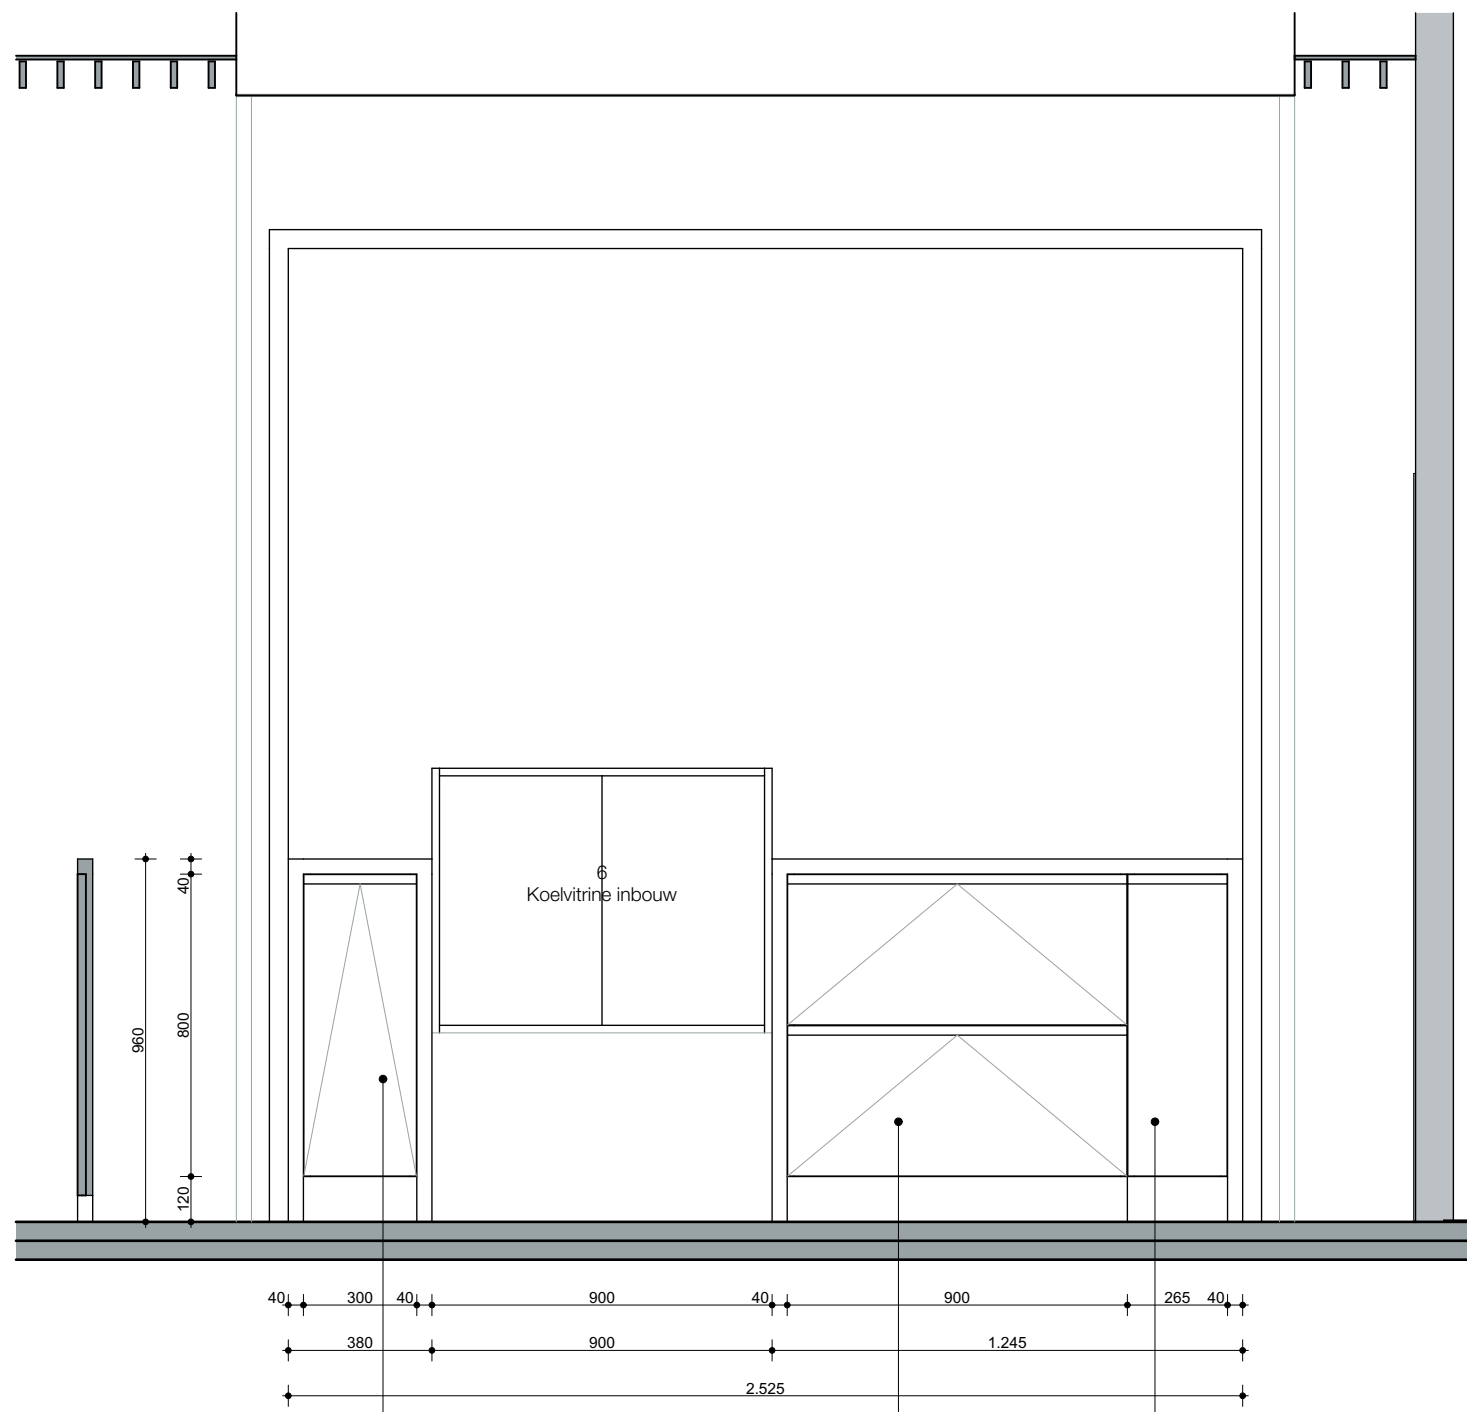


Aanzicht 06

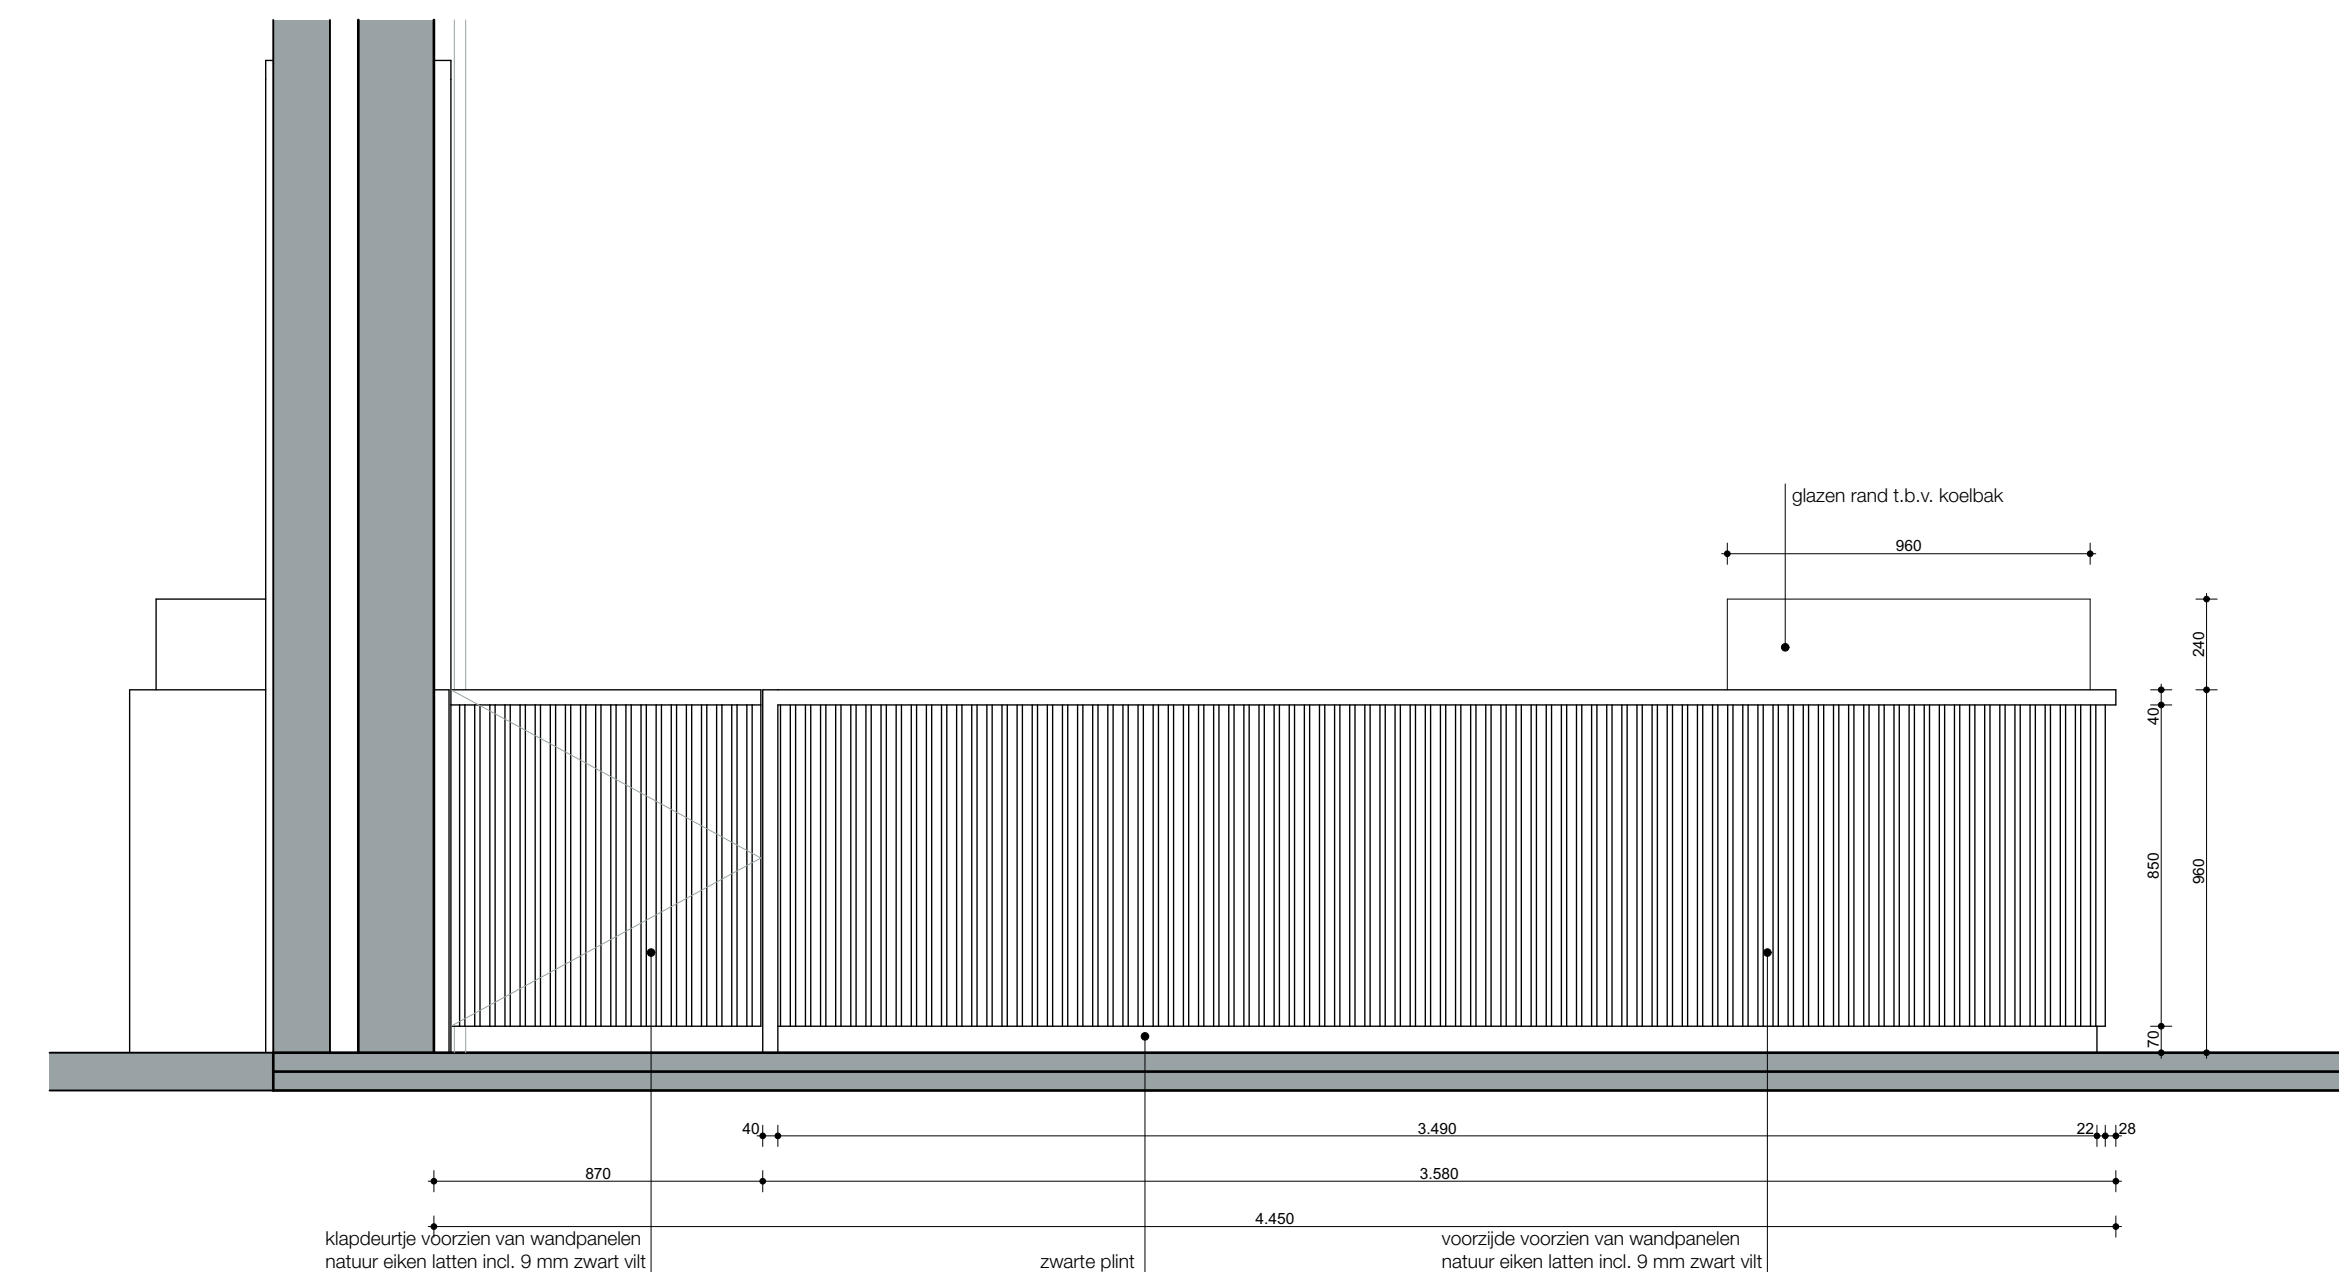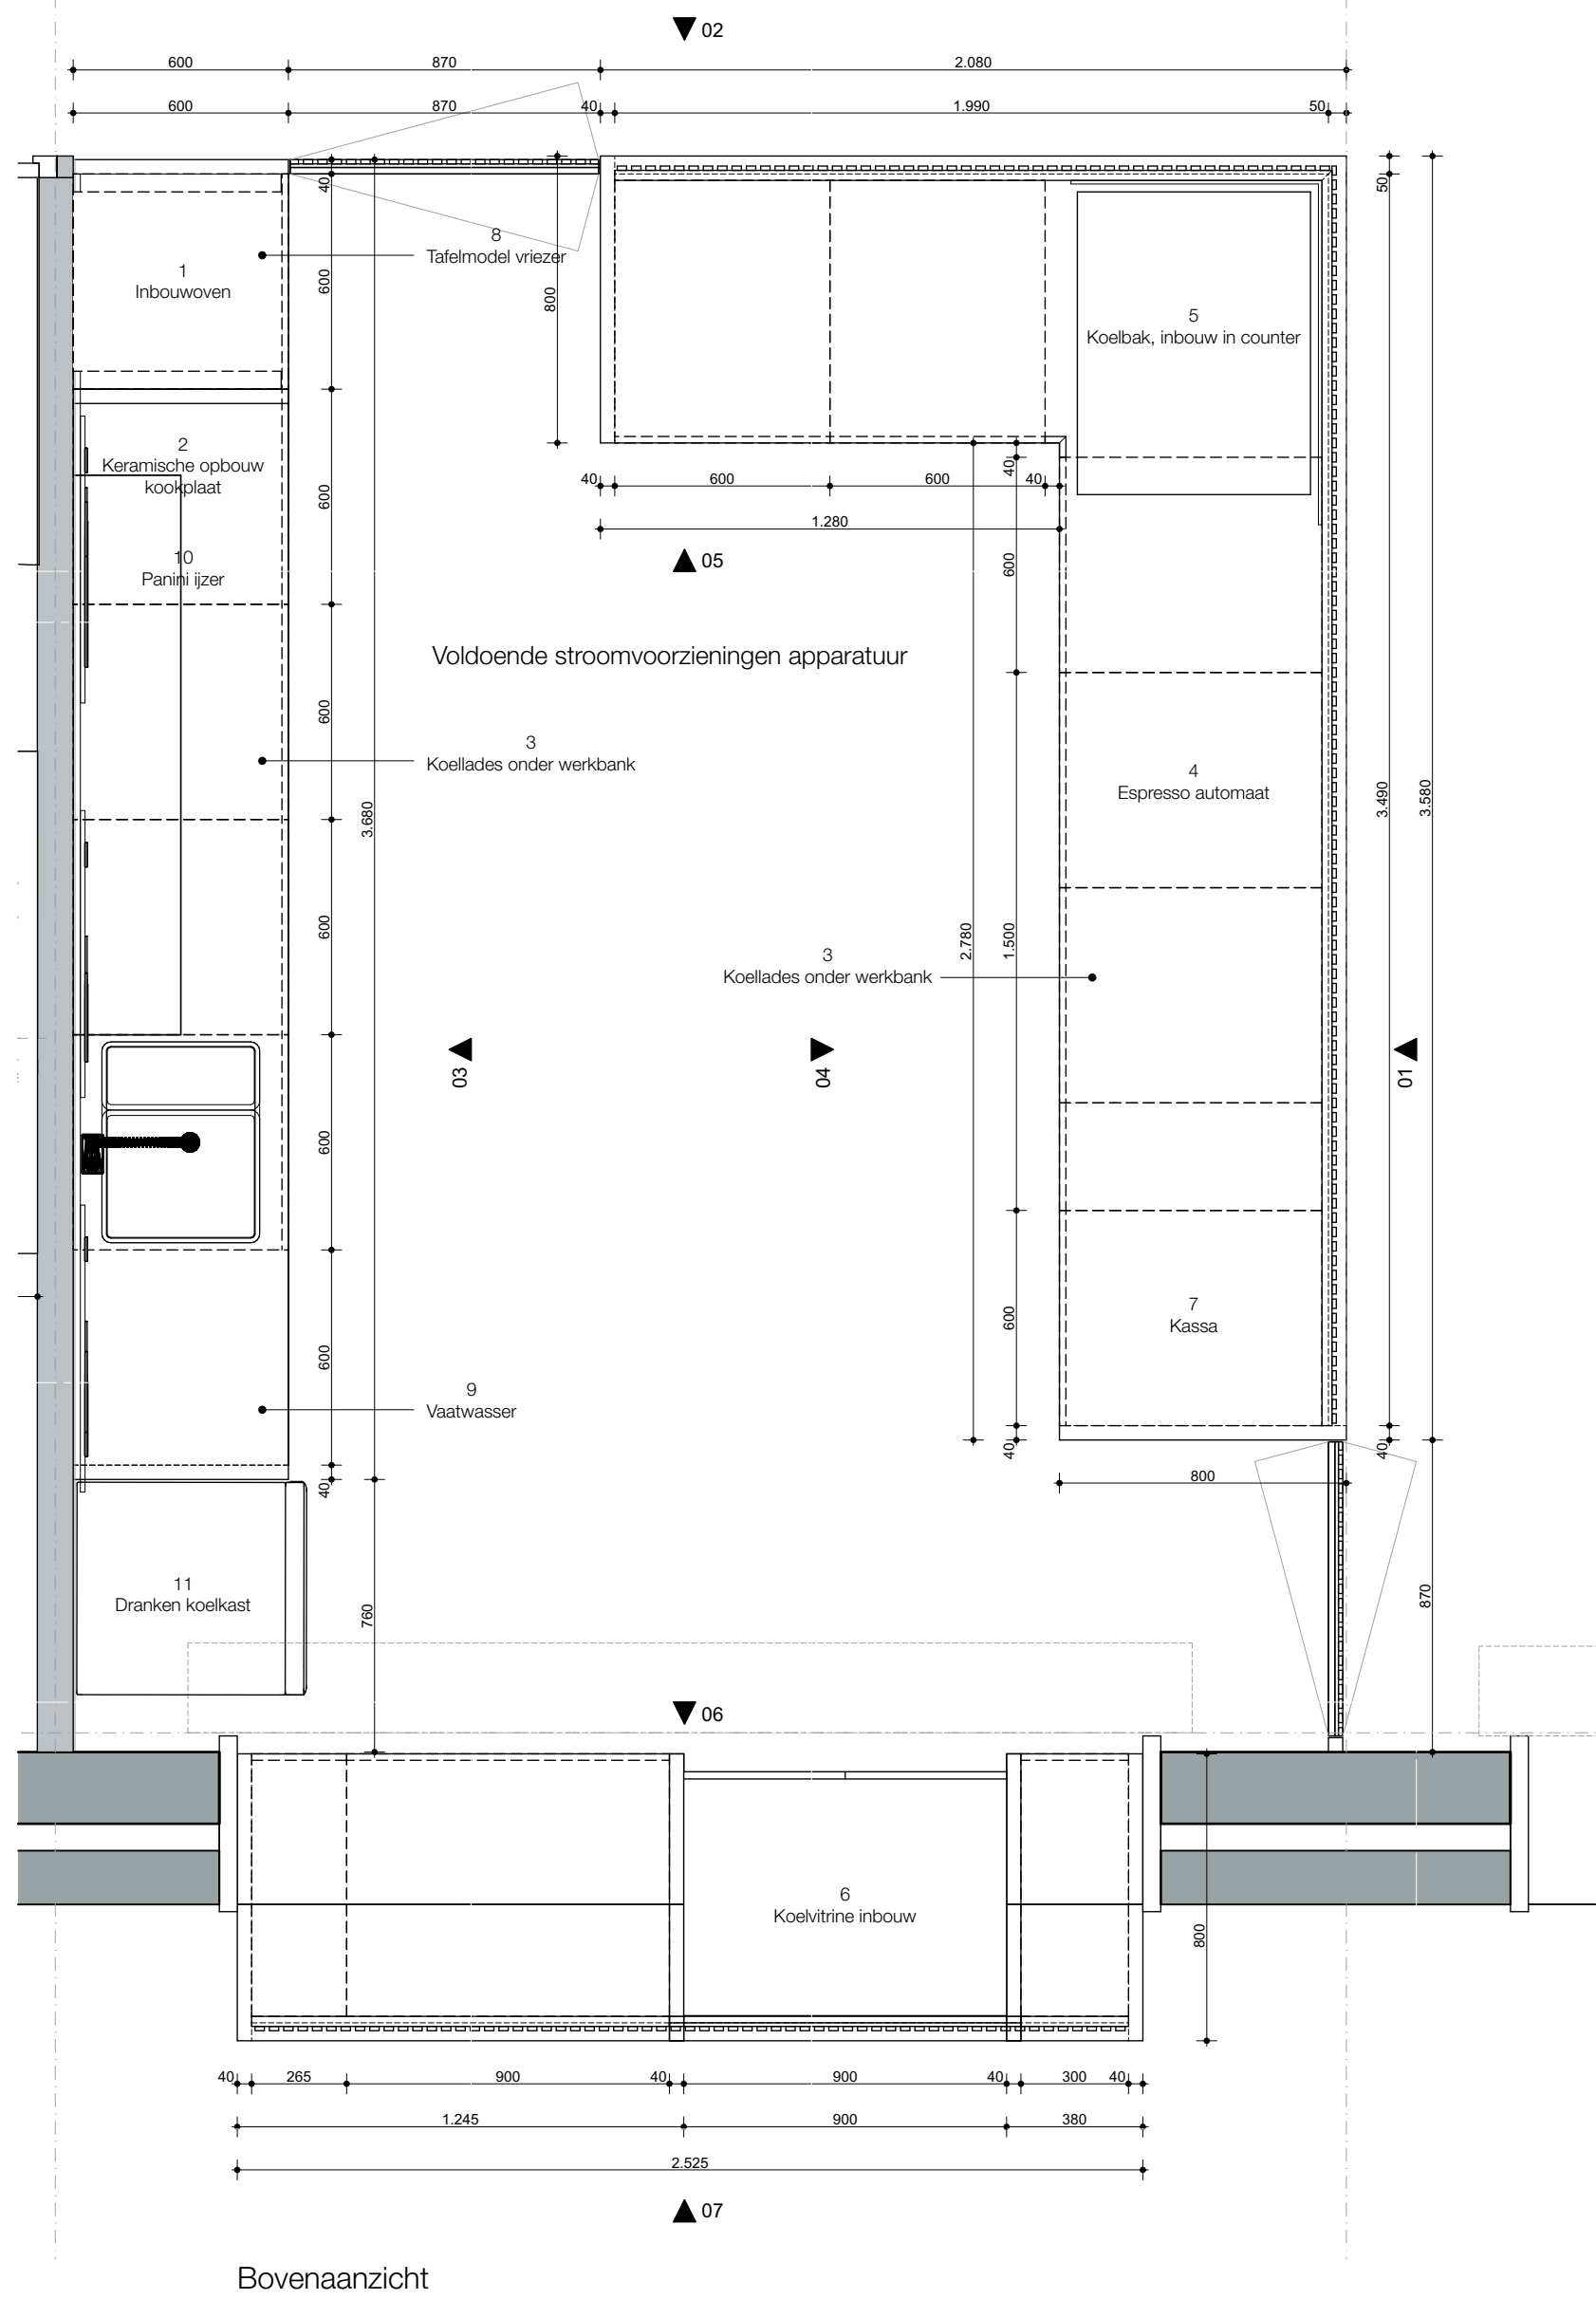


Aanzicht 01

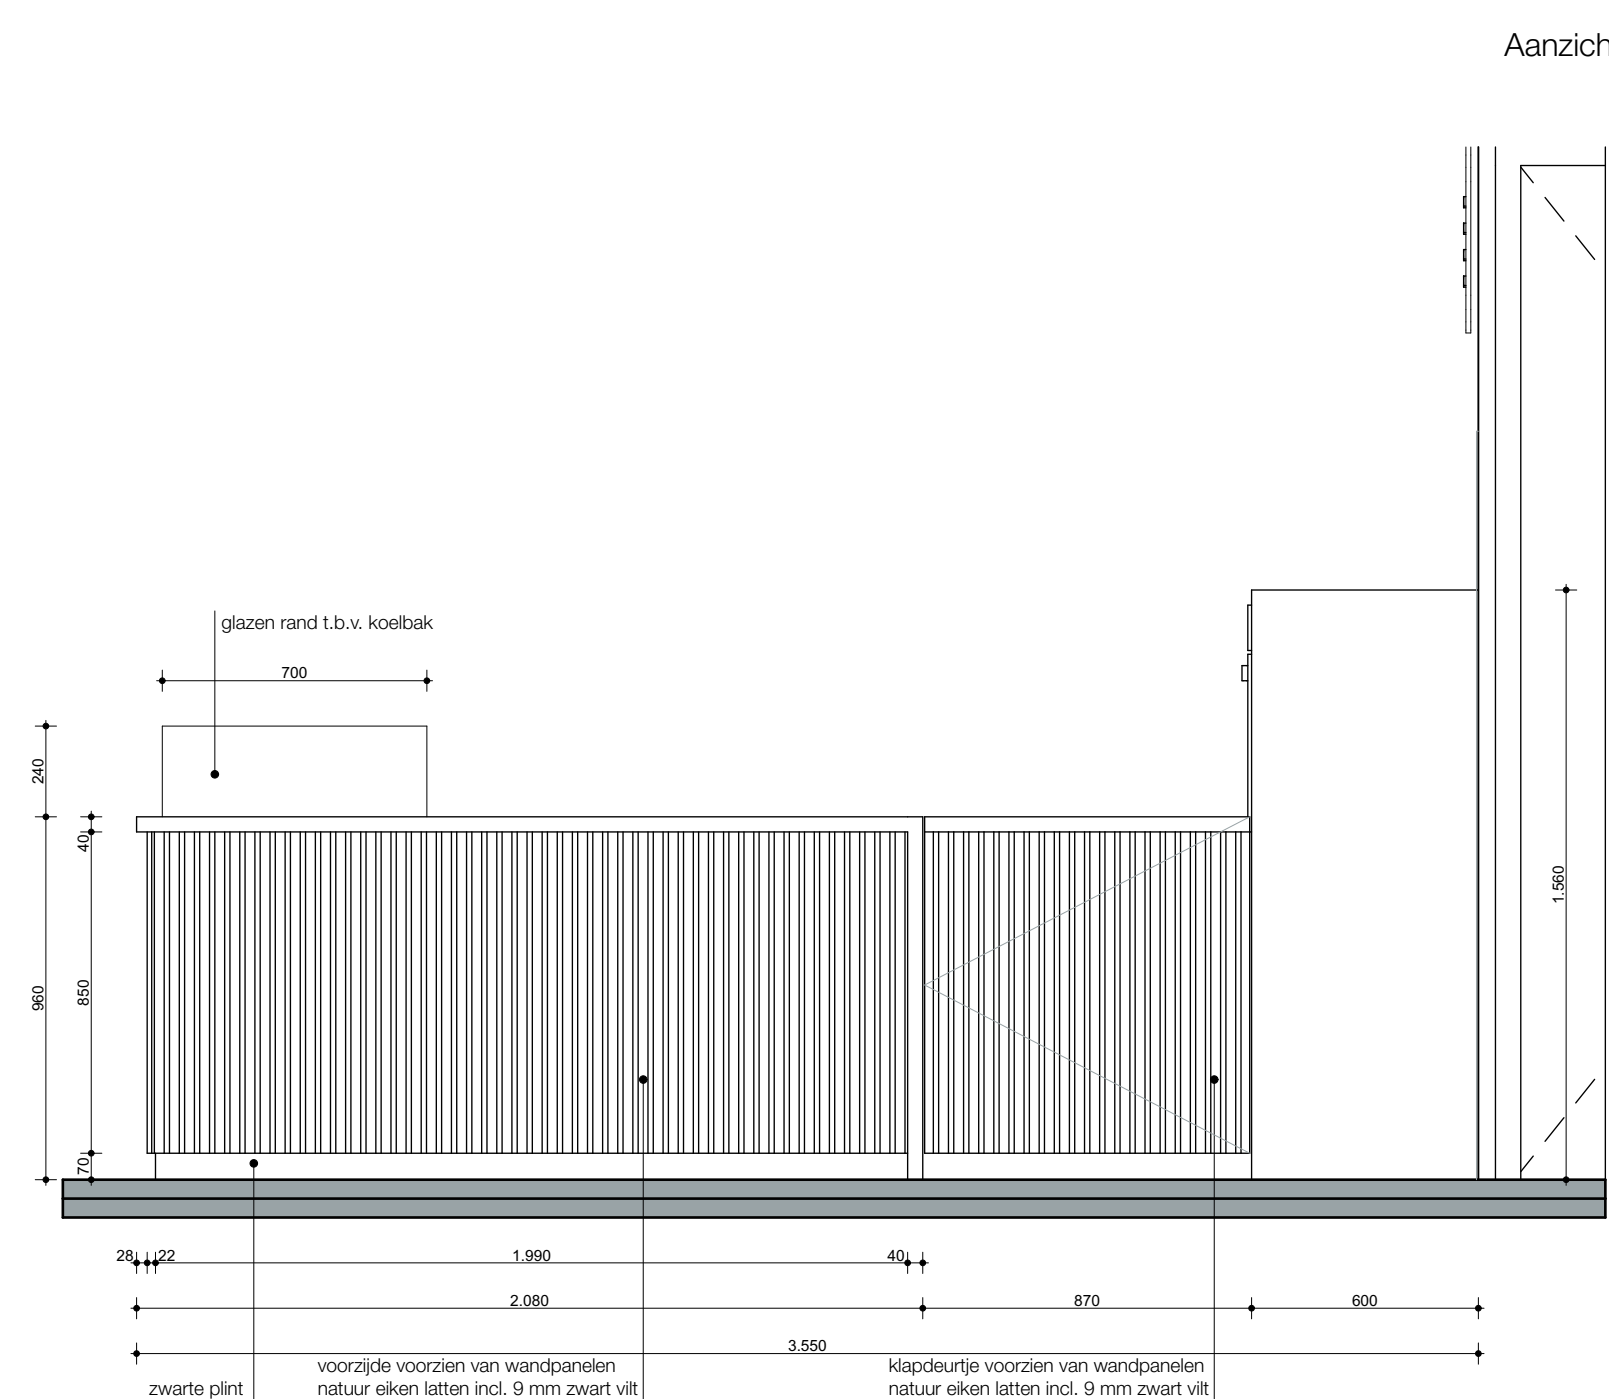


Aanzicht 02

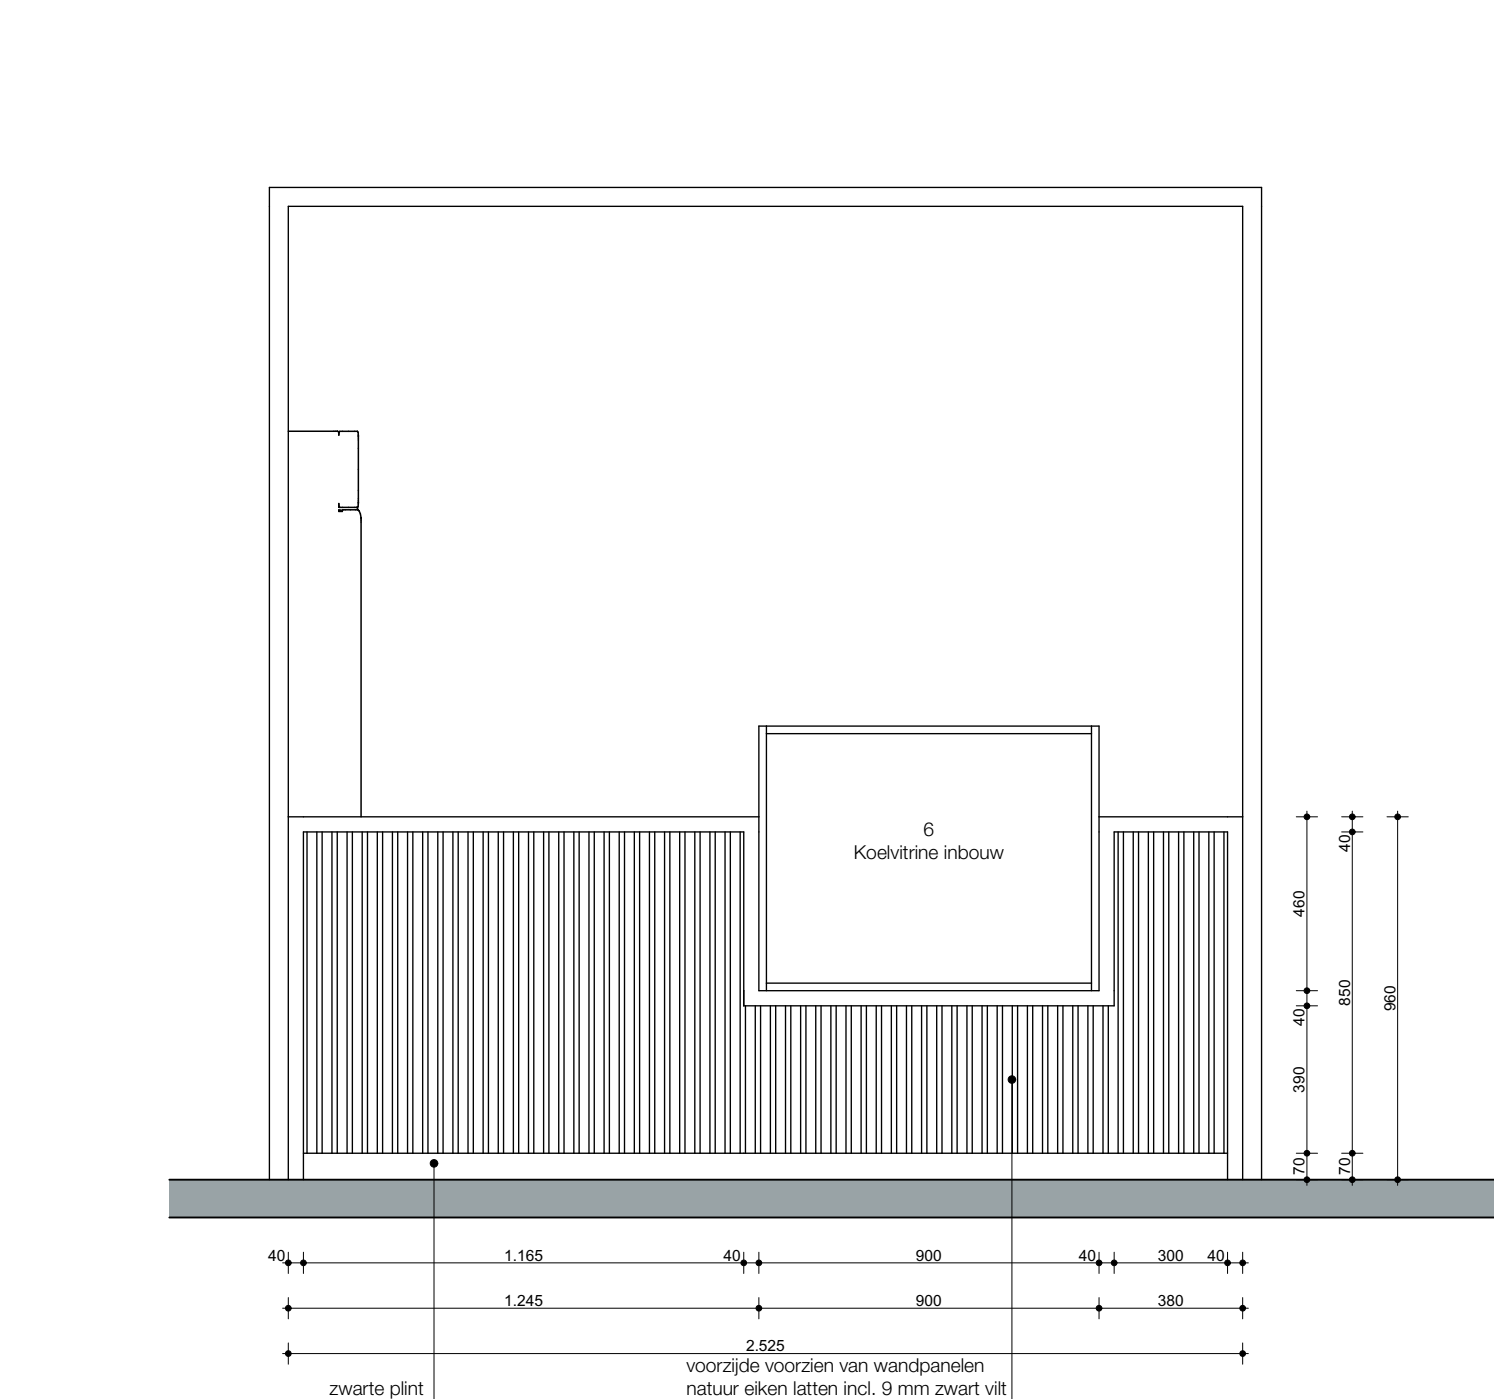

Aanzicht 07

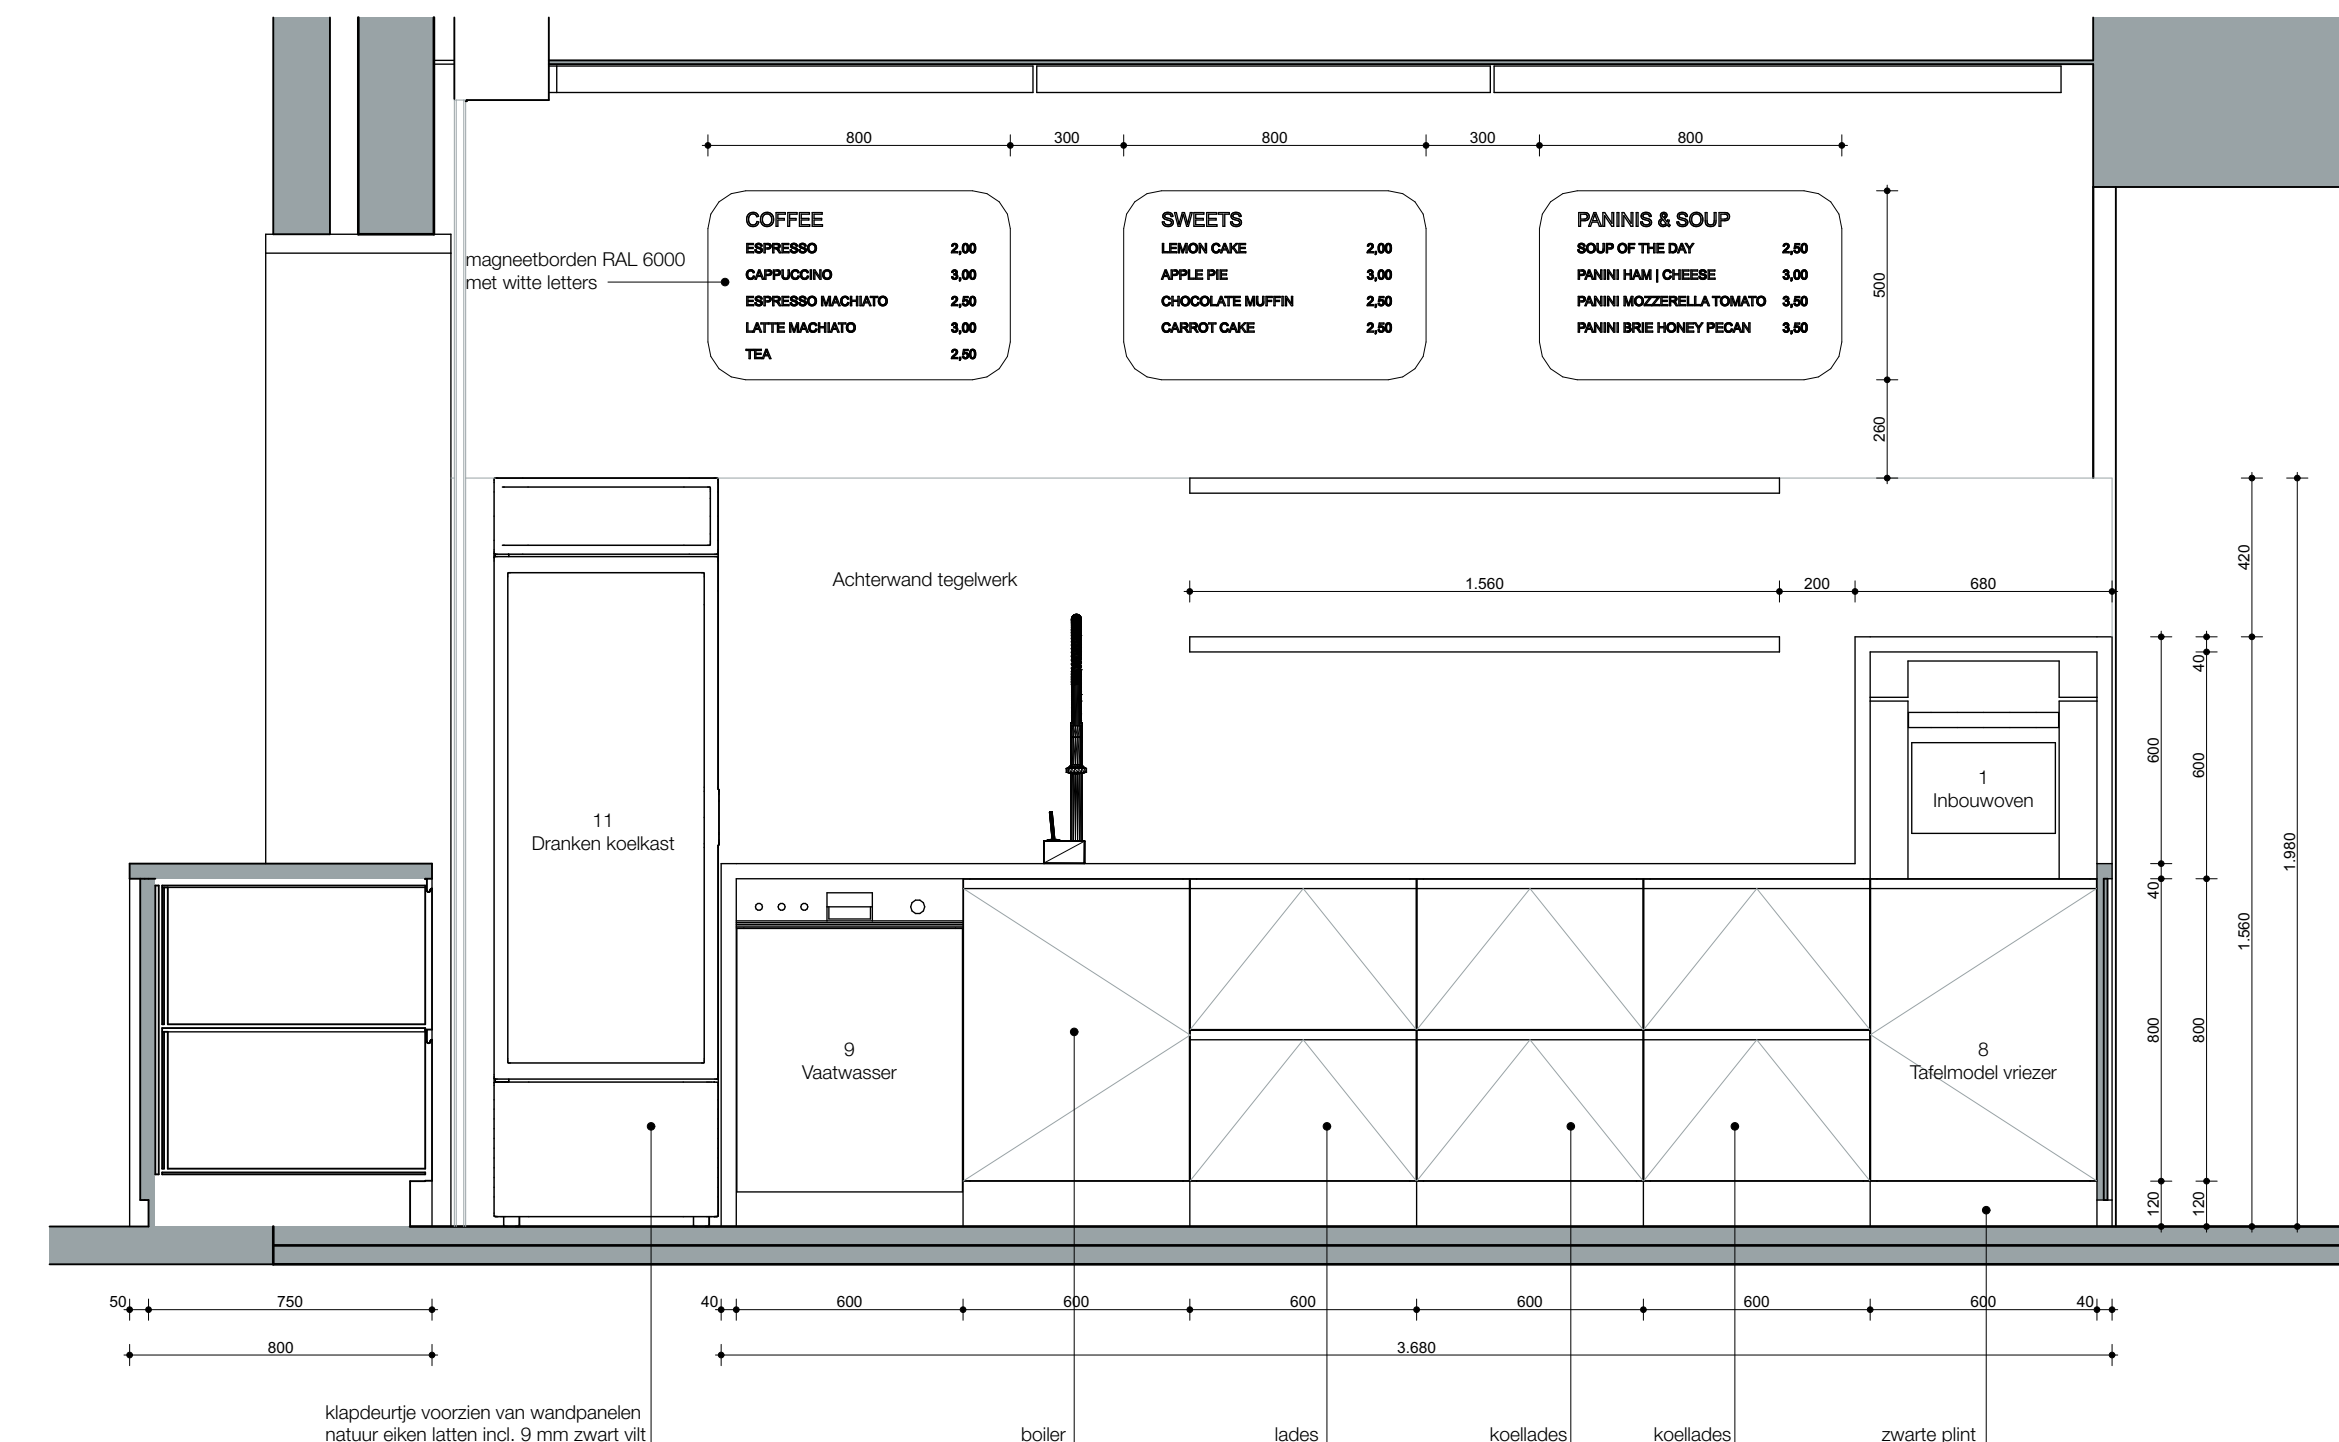

Aanzicht 03

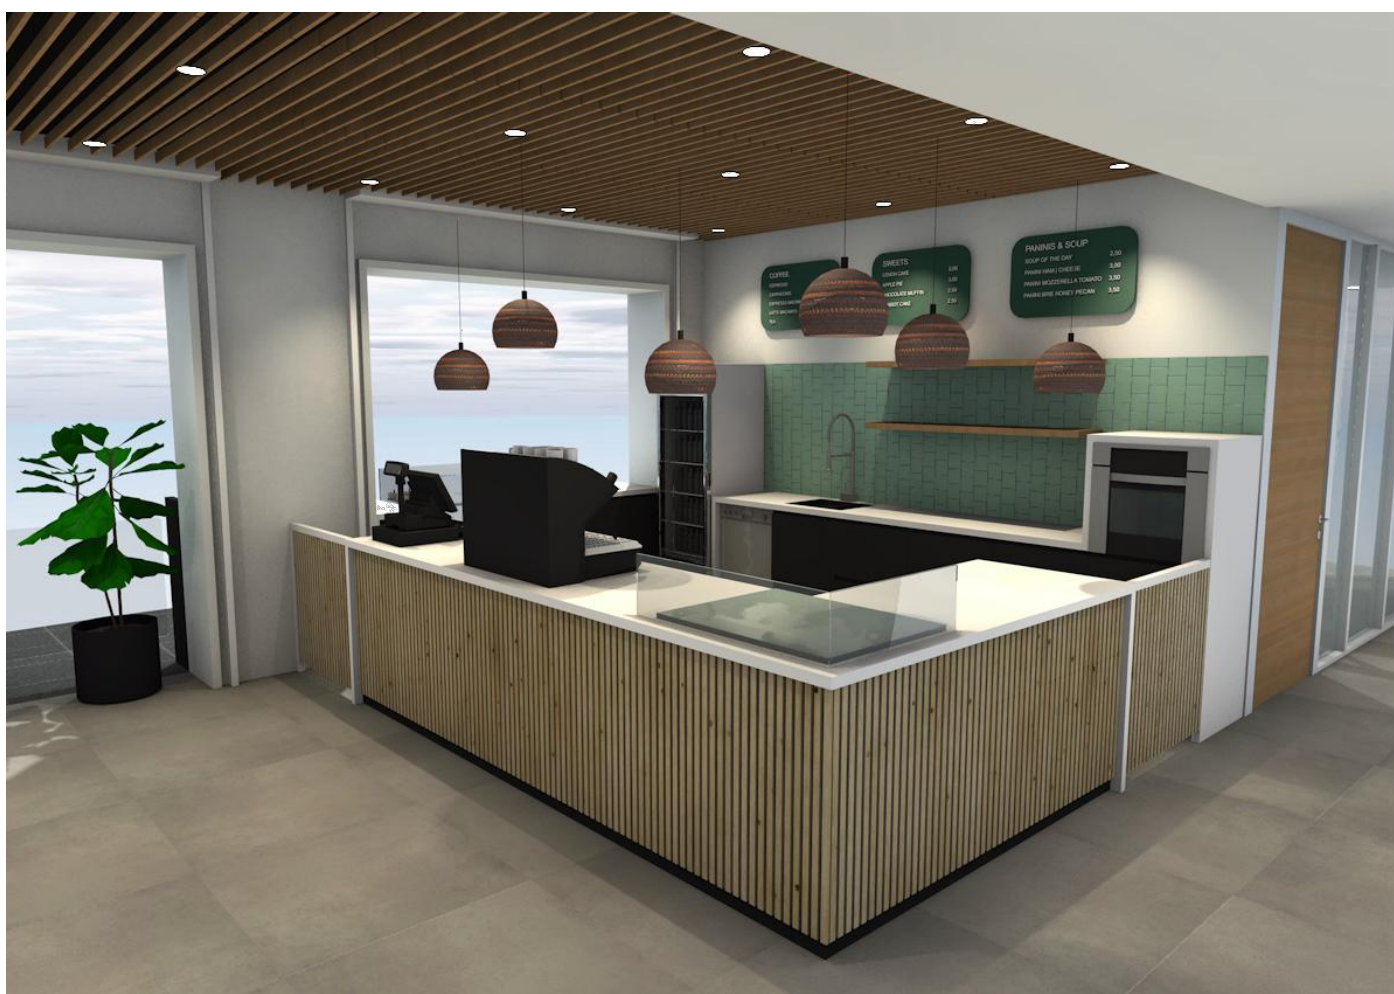

MAA- 00F Espressoobar
Afmeting: 4450 x 960/1560 x 3550 mm (lengte x hoogte x diepte)

- Materialen:
- Ombouw en werkbladen: MDF V313(watervast) dubbelzijdig beplakt met HPL in kleur Unilin CWE28/EST Everest White CC
 - kasten: 18mm Finsa superpan 188 Petroleo soft III (antraciet zwart), aanslagkanten geband met 2mm dik ABS kantenband in zelfde kleur
 - Indeling: kasten voorzien van 1 verdelbaar schap 18mm Finsa superpan 188 Petroleo soft III (antraciet zwart), aanslagkanten geband met 2mm dik ABS kantenband in zelfde kleur
 - Fronten: 18mm dik MDF Finsa 188 Petroleo soft III (antraciet zwart), aanslagkanten geband met 2mm dik ABS kantenband in zelfde kleur
 - Greep: terugliggende greeplijst, L-profiel, mat zwart
 - Plinten: 18mm dik MDF V313(watervast) beplakt met HPL Finsa 188 Petroleo soft III (antraciet zwart)
 - Voorzijde counters: voorzien van natuur eiken latten incl. 9mm vilt
 - Lades: voorzien van softclosing
 - kasten afsluitbaar
 - Schappen achterwand: 40mm mdf beplakt met HPL Voenza eiken, Egger H3157 ST12, aanslagkanten geband met 2mm dik ABS kantenband in kleur eiken.
 - Menuborden: magnetisch, op afstandhouders van wand, kleur RAL 6000 Patina groen

Apparatuur:

- Volgens apparatuurlijst

Toebehoren: Espressoobar voorzien van stroomvoorzieningen en bedieningspanelen / WCD

SVB Amsterdam
Projectnummer : 288.01
Contactpersoon :
Tekeningsnummer : MAA- 00F
getekend door : Hiel Kroon

by Heidi
Arten Oostendijkstraat 65
2134 OL Hoofddorp
+31 6 12 20 32 13
info@byheidi.nl
www.byheidi.nl

DEFINITIEF ONTWERP
by Heidi