



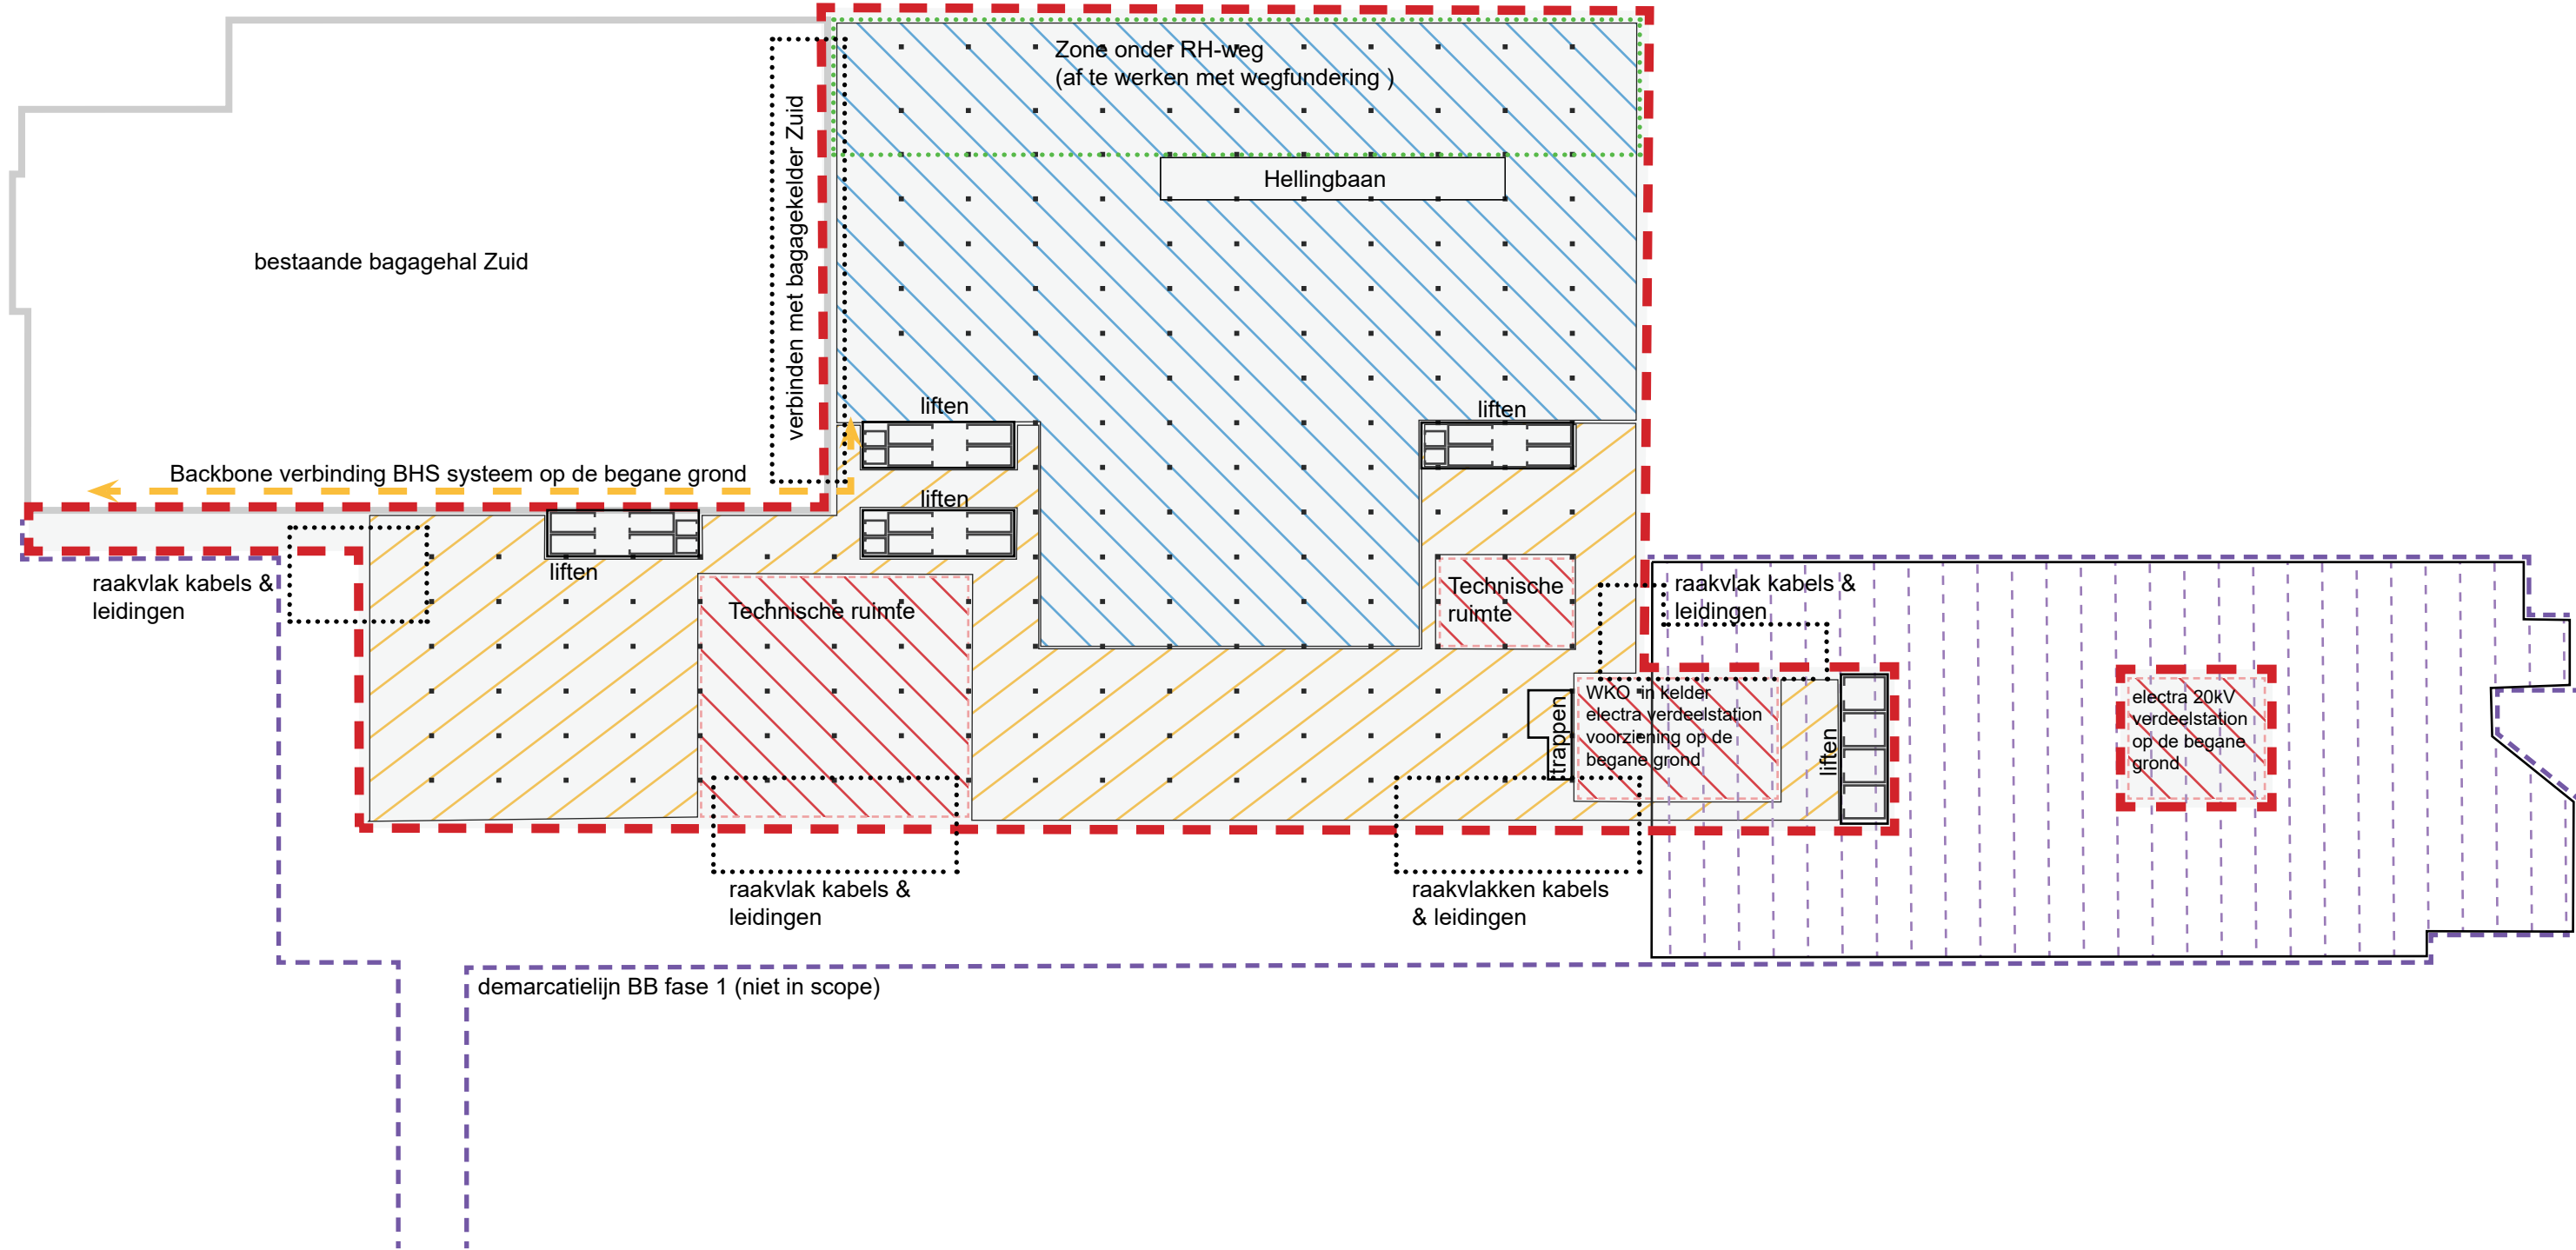

Legenda

	zone Baggage Handling System (bagage systeem door derden) en enkele ondersteunende functies voor het bagage systeem		zone Havenmeesterplein (maaiveld)		raakvlakken kabels & leidingen		electra verdelstation		Water/Sprinkler ruimte
	zone Logistiek + opslag		indicatieve liftpositie, enkel de liften t.b.v. functionaliteit onderbouw worden gerealiseerd in fase 0, in fase 1 zullen diverse liftschachten verlengd moeten worden en liftinstallaties toegevoegd.		raakvlak RH-road (wegdek)		Warmte/koude voorziening		
	zone Technische ruimte		Backbone verbinding BHS systeem (bagage systeem door derden)		demarcatie lijn OB fase 0		HWA buffer		
					demarcatie lijn BB fase 1 (niet in scope)				

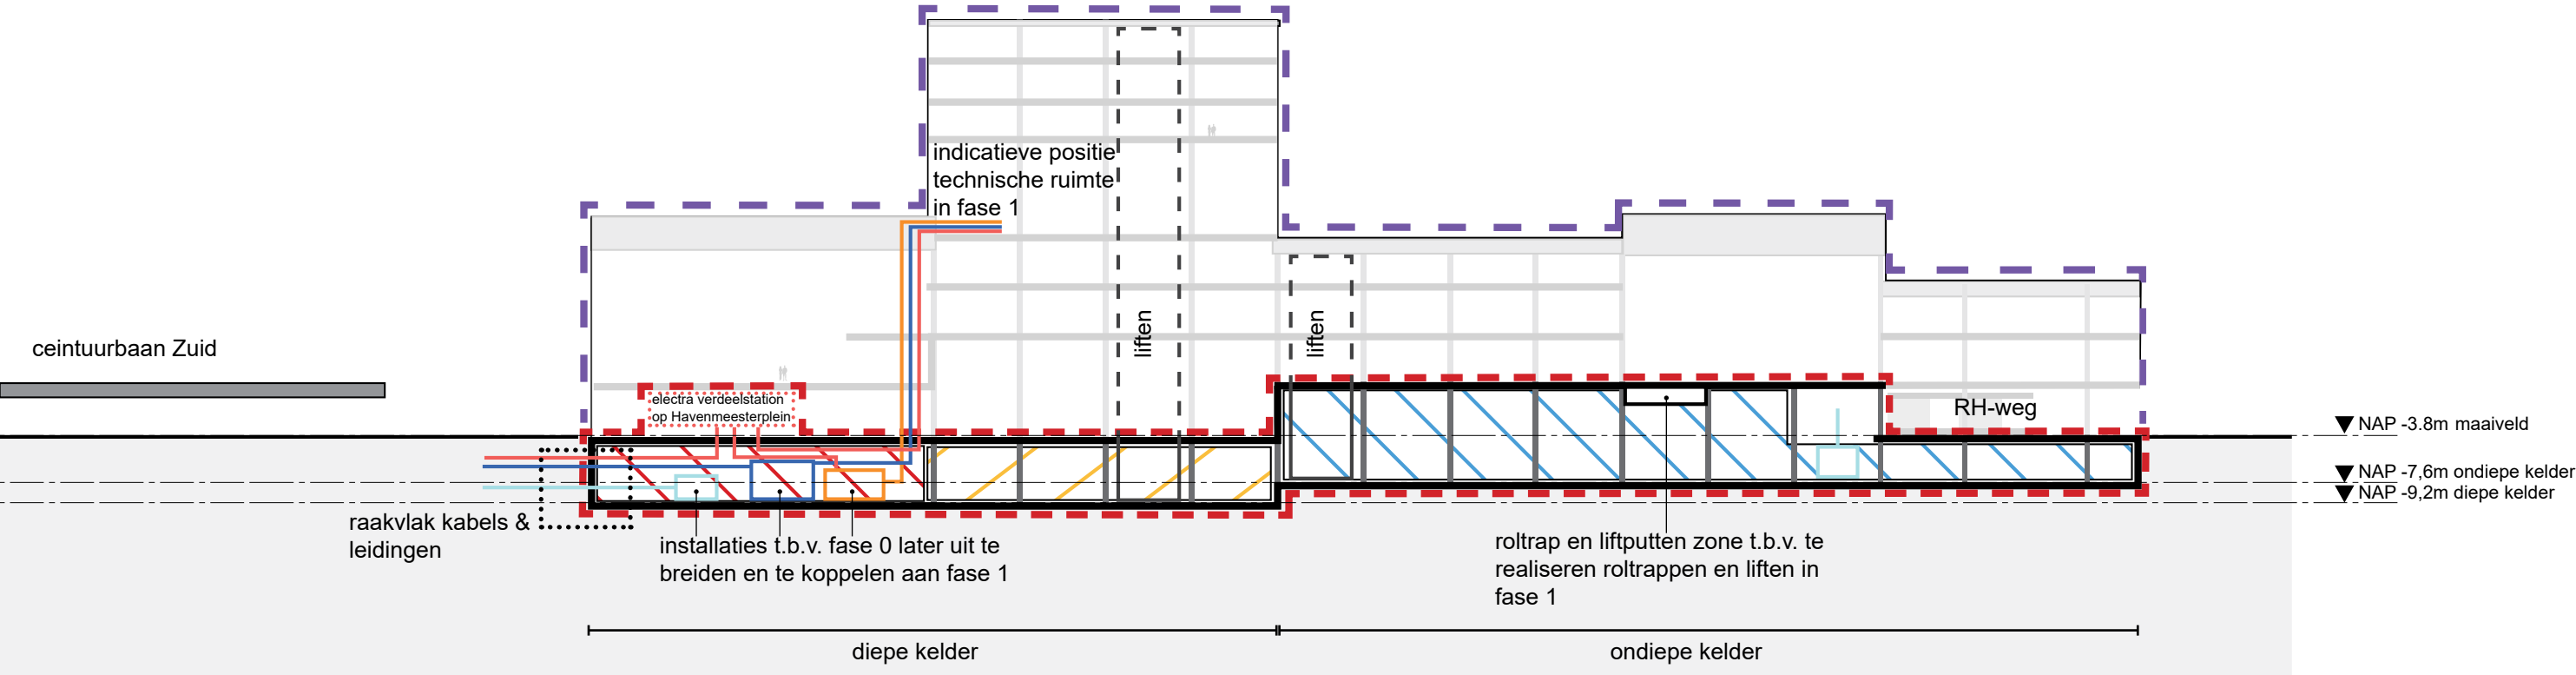

Legenda

	zone Baggage Handling System (bagage systeem door derden) en enkele ondersteunende functies voor het bagage systeem		zone Havenmeesterplein (maaiveld)		raakvlakken kabels & leidingen		electra verdeelstation		Water/Sprinkler ruimte
	zone Logistiek + opslag		indicatieve liftpositie, enkel de liften t.b.v. functionaliteit onderbouw worden gerealiseerd in fase 0, in fase 1 zullen diverse liftschachten verlengd moeten worden en liftinstallaties toegevoegd.		raakvlak RH-road (wegdek)		Warmte/koude voorziening		
	zone Technische ruimte		Backbone verbinding BHS systeem (bagage systeem door derden)		demarcatie lijn OB fase 0		HWA buffer		
					demarcatie lijn BB fase 1 (niet in scope)				