

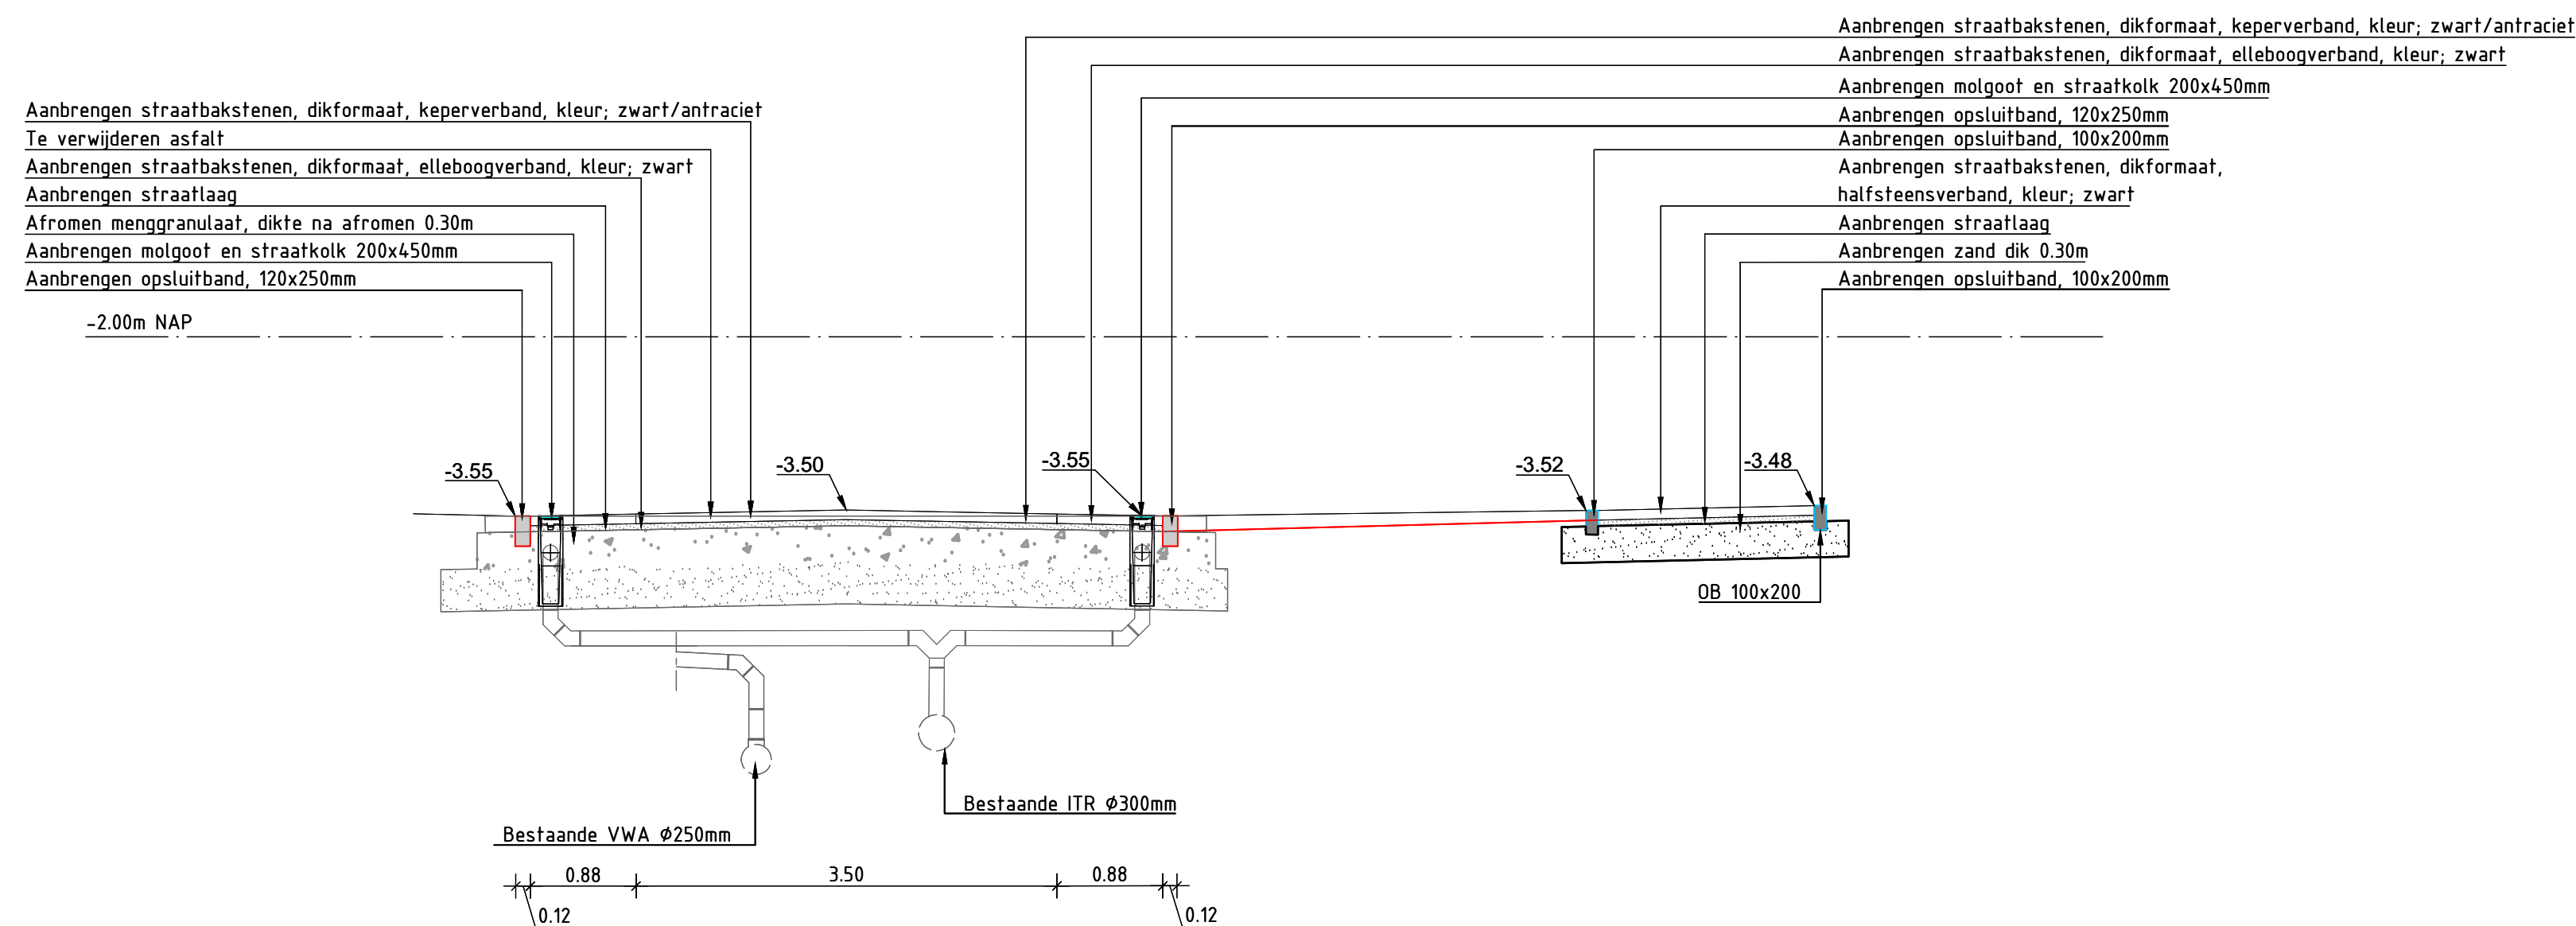
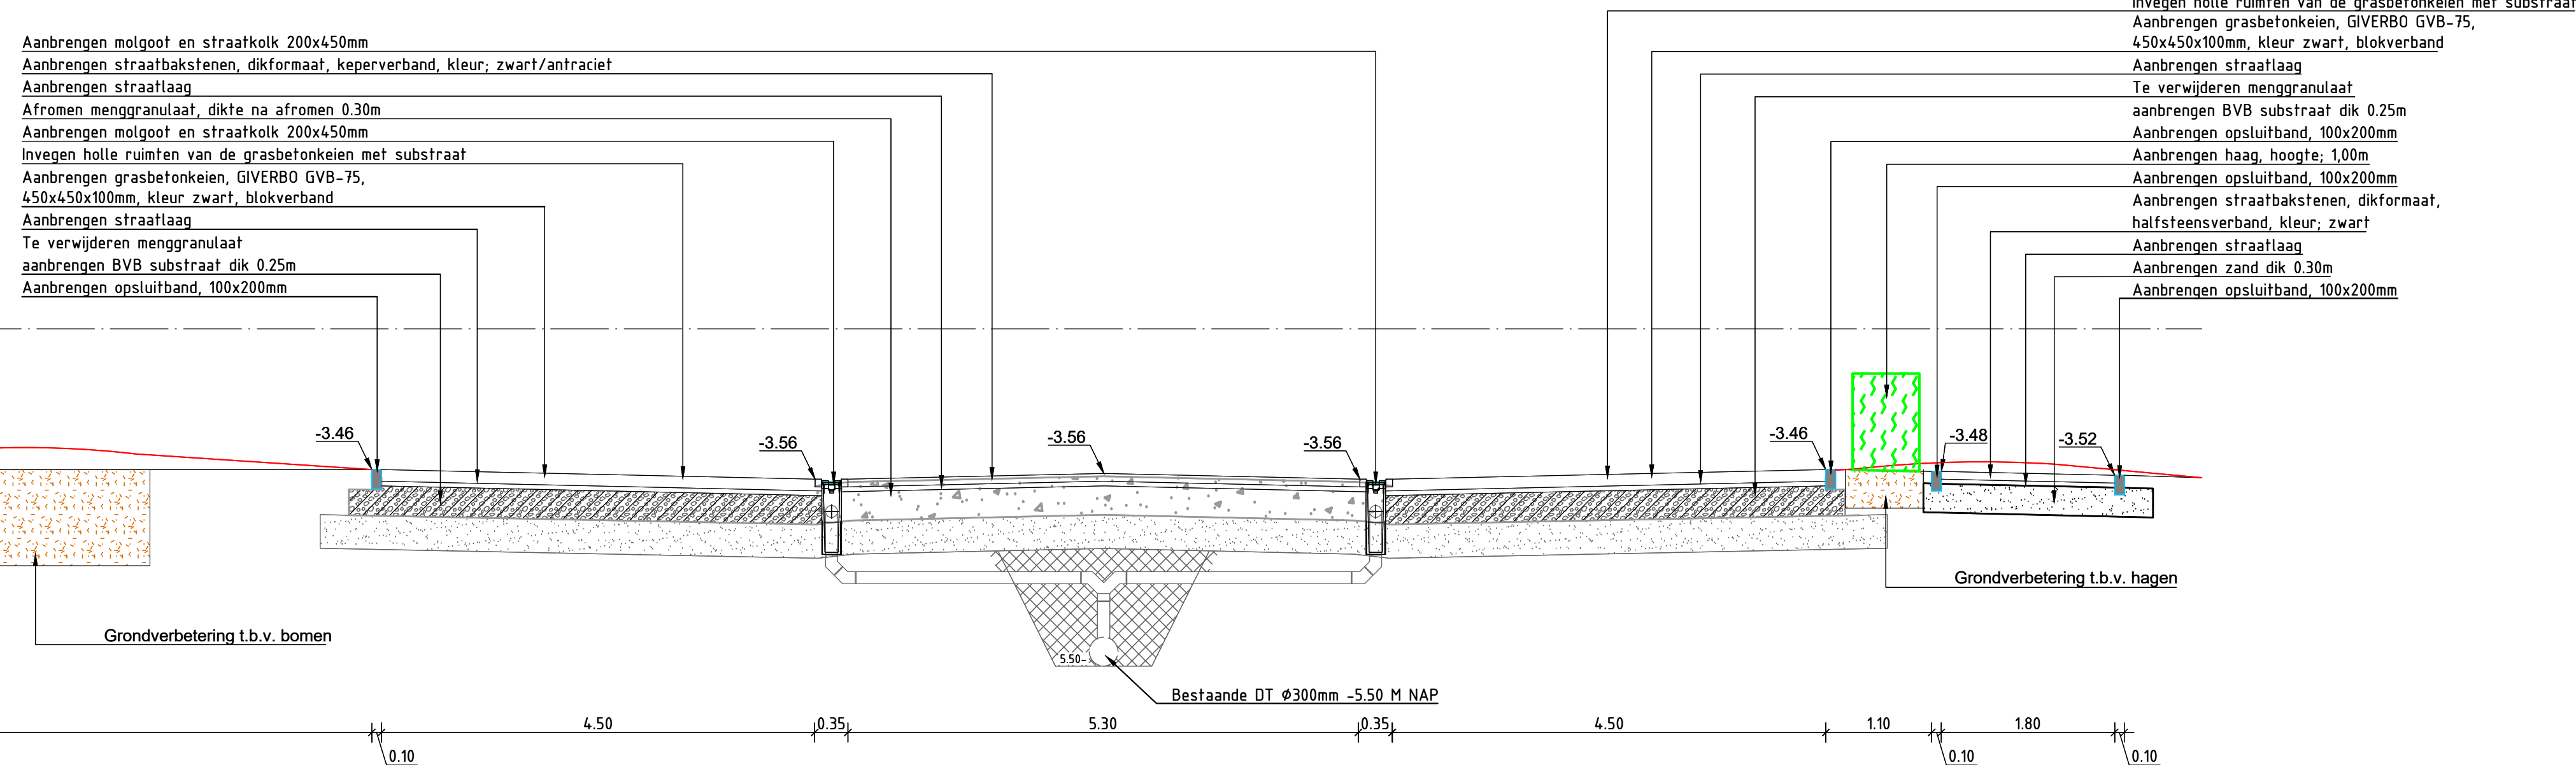
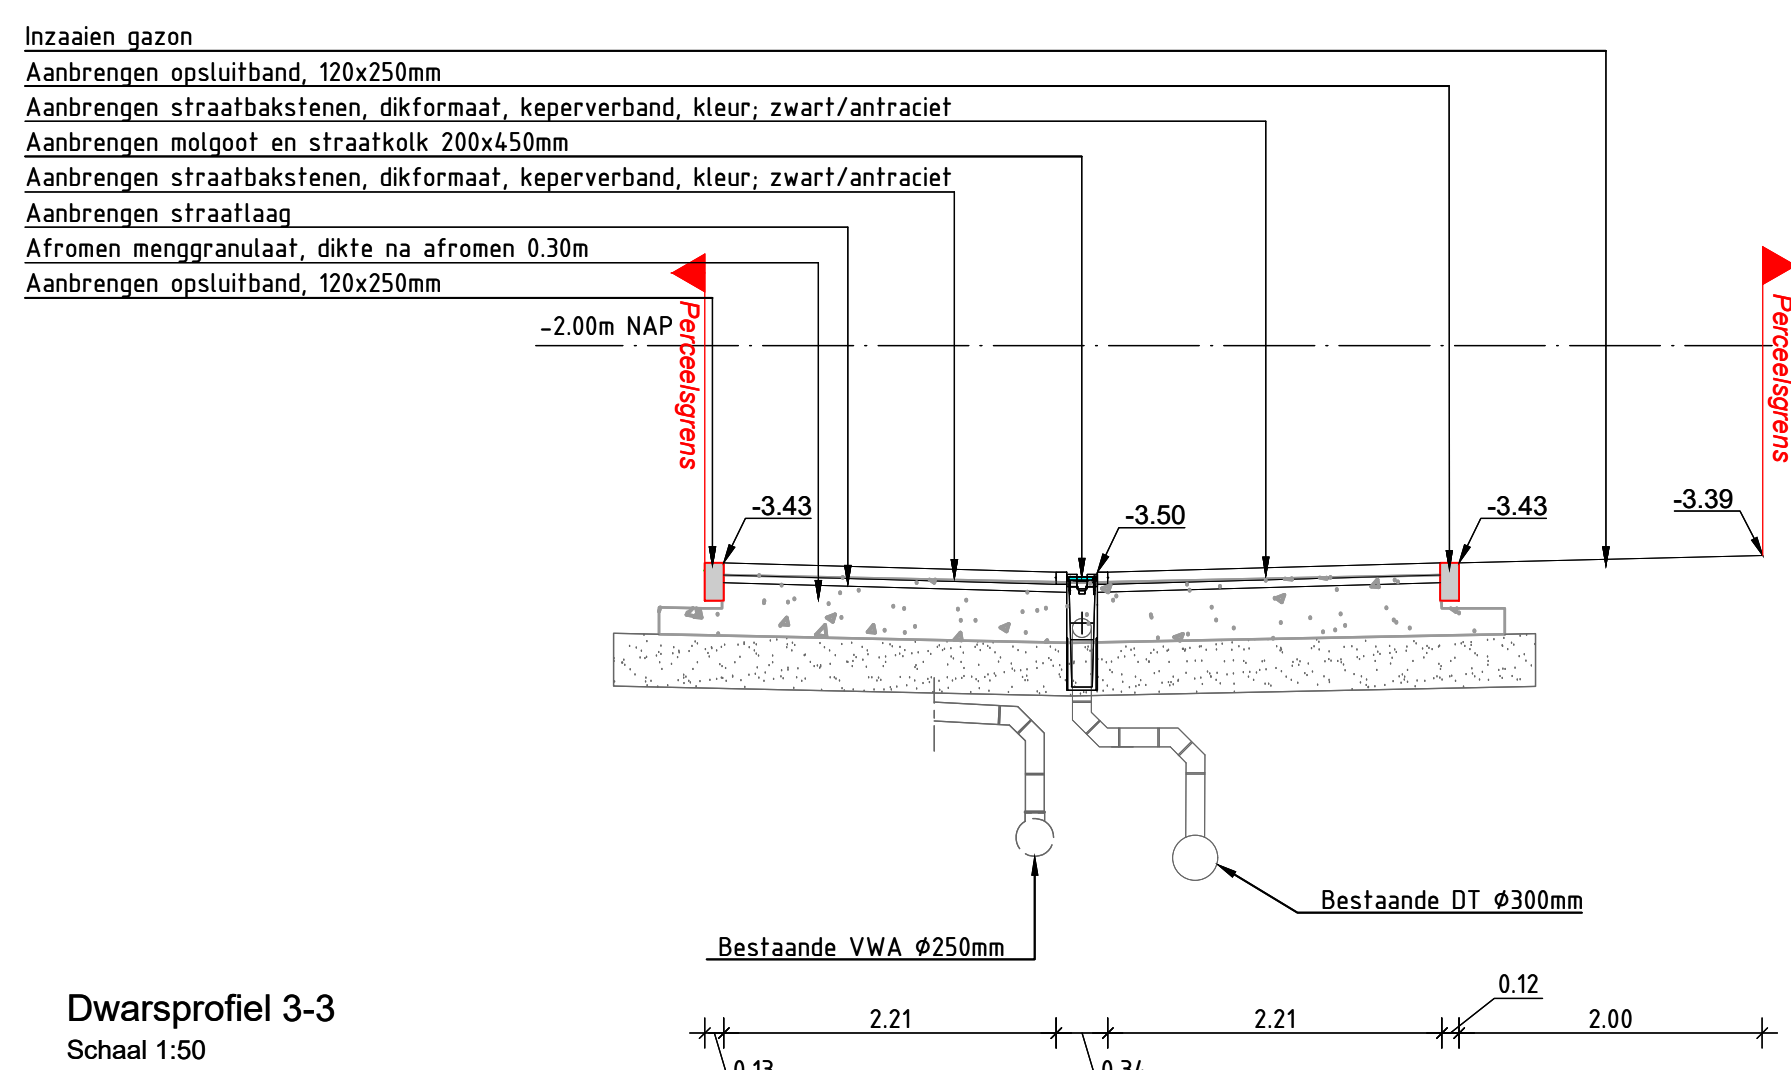
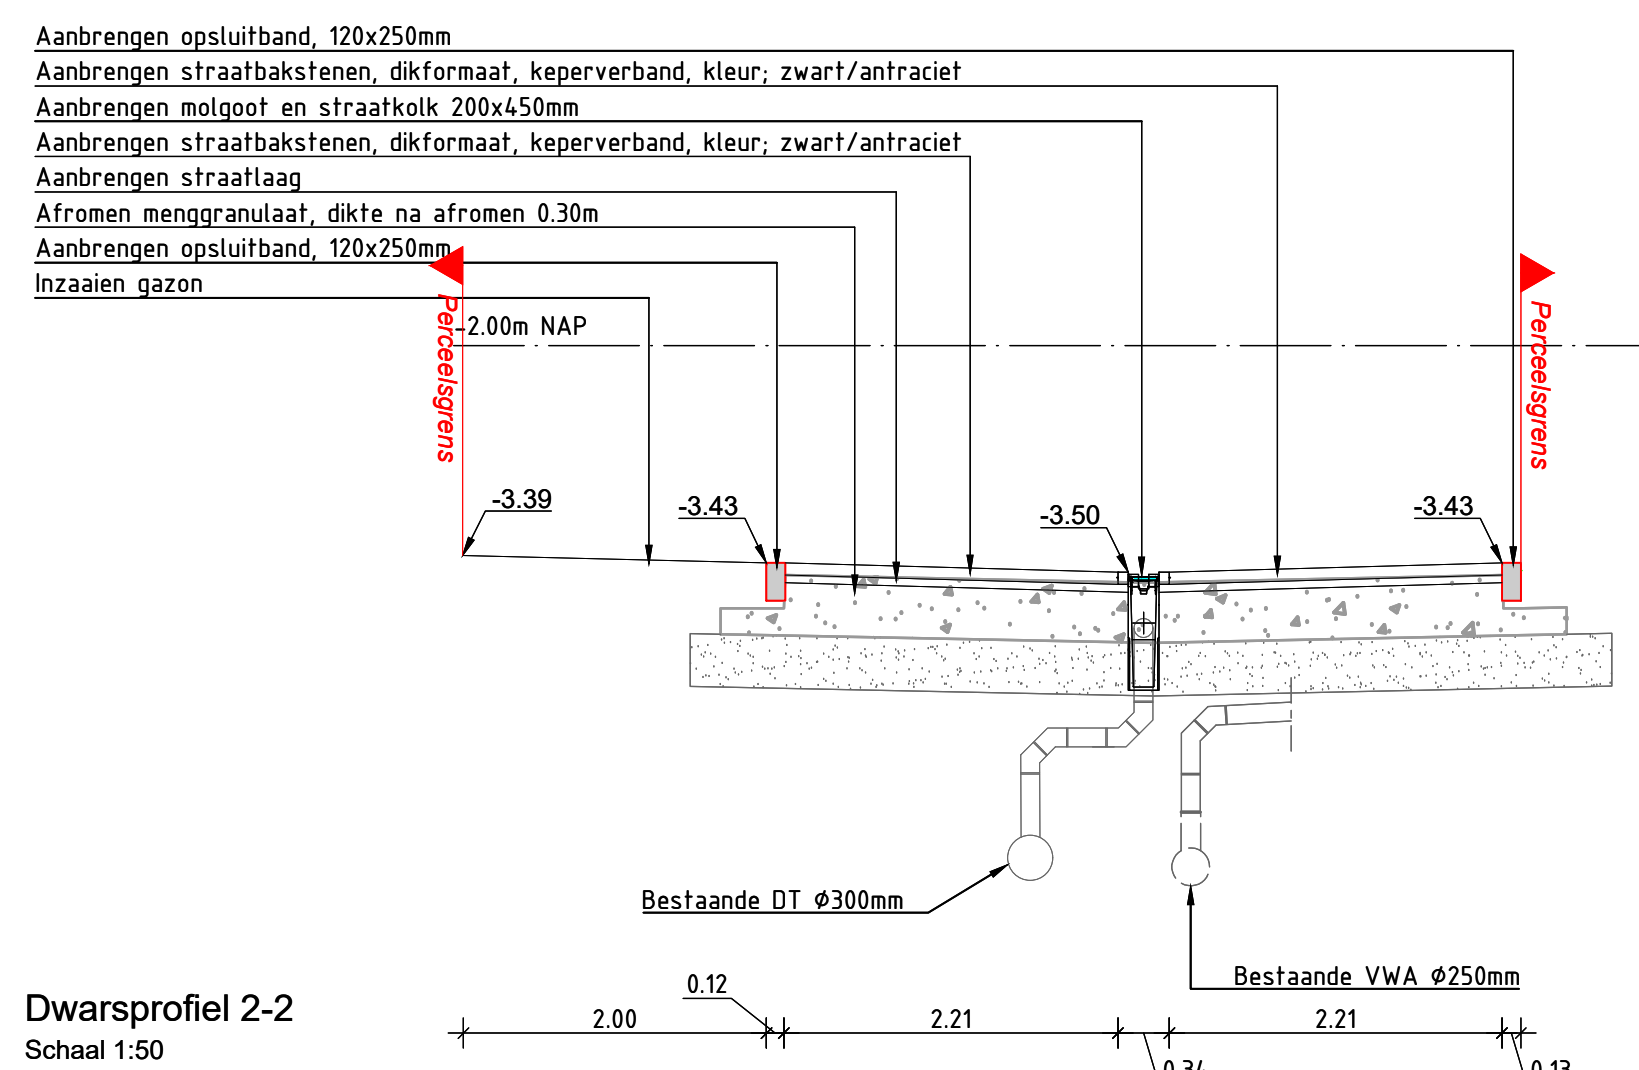
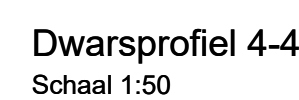
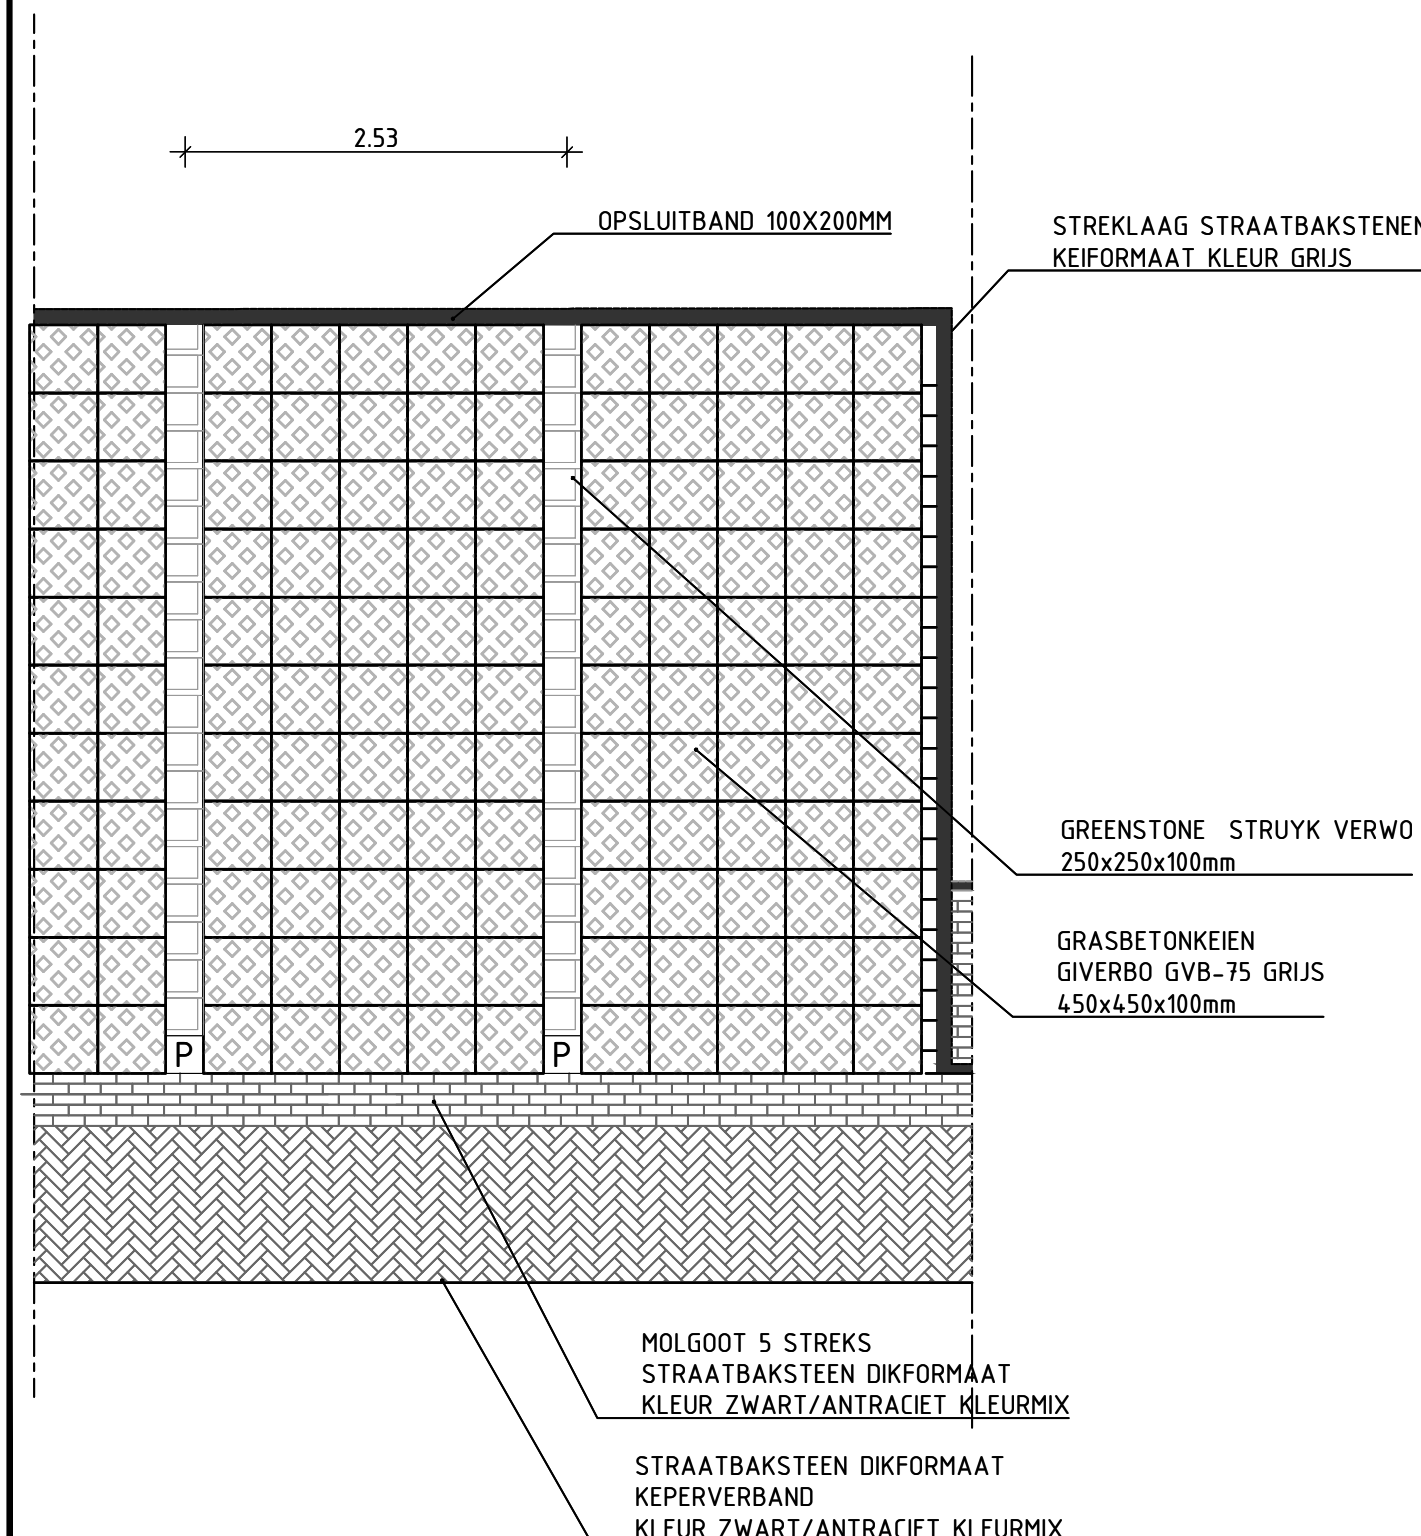
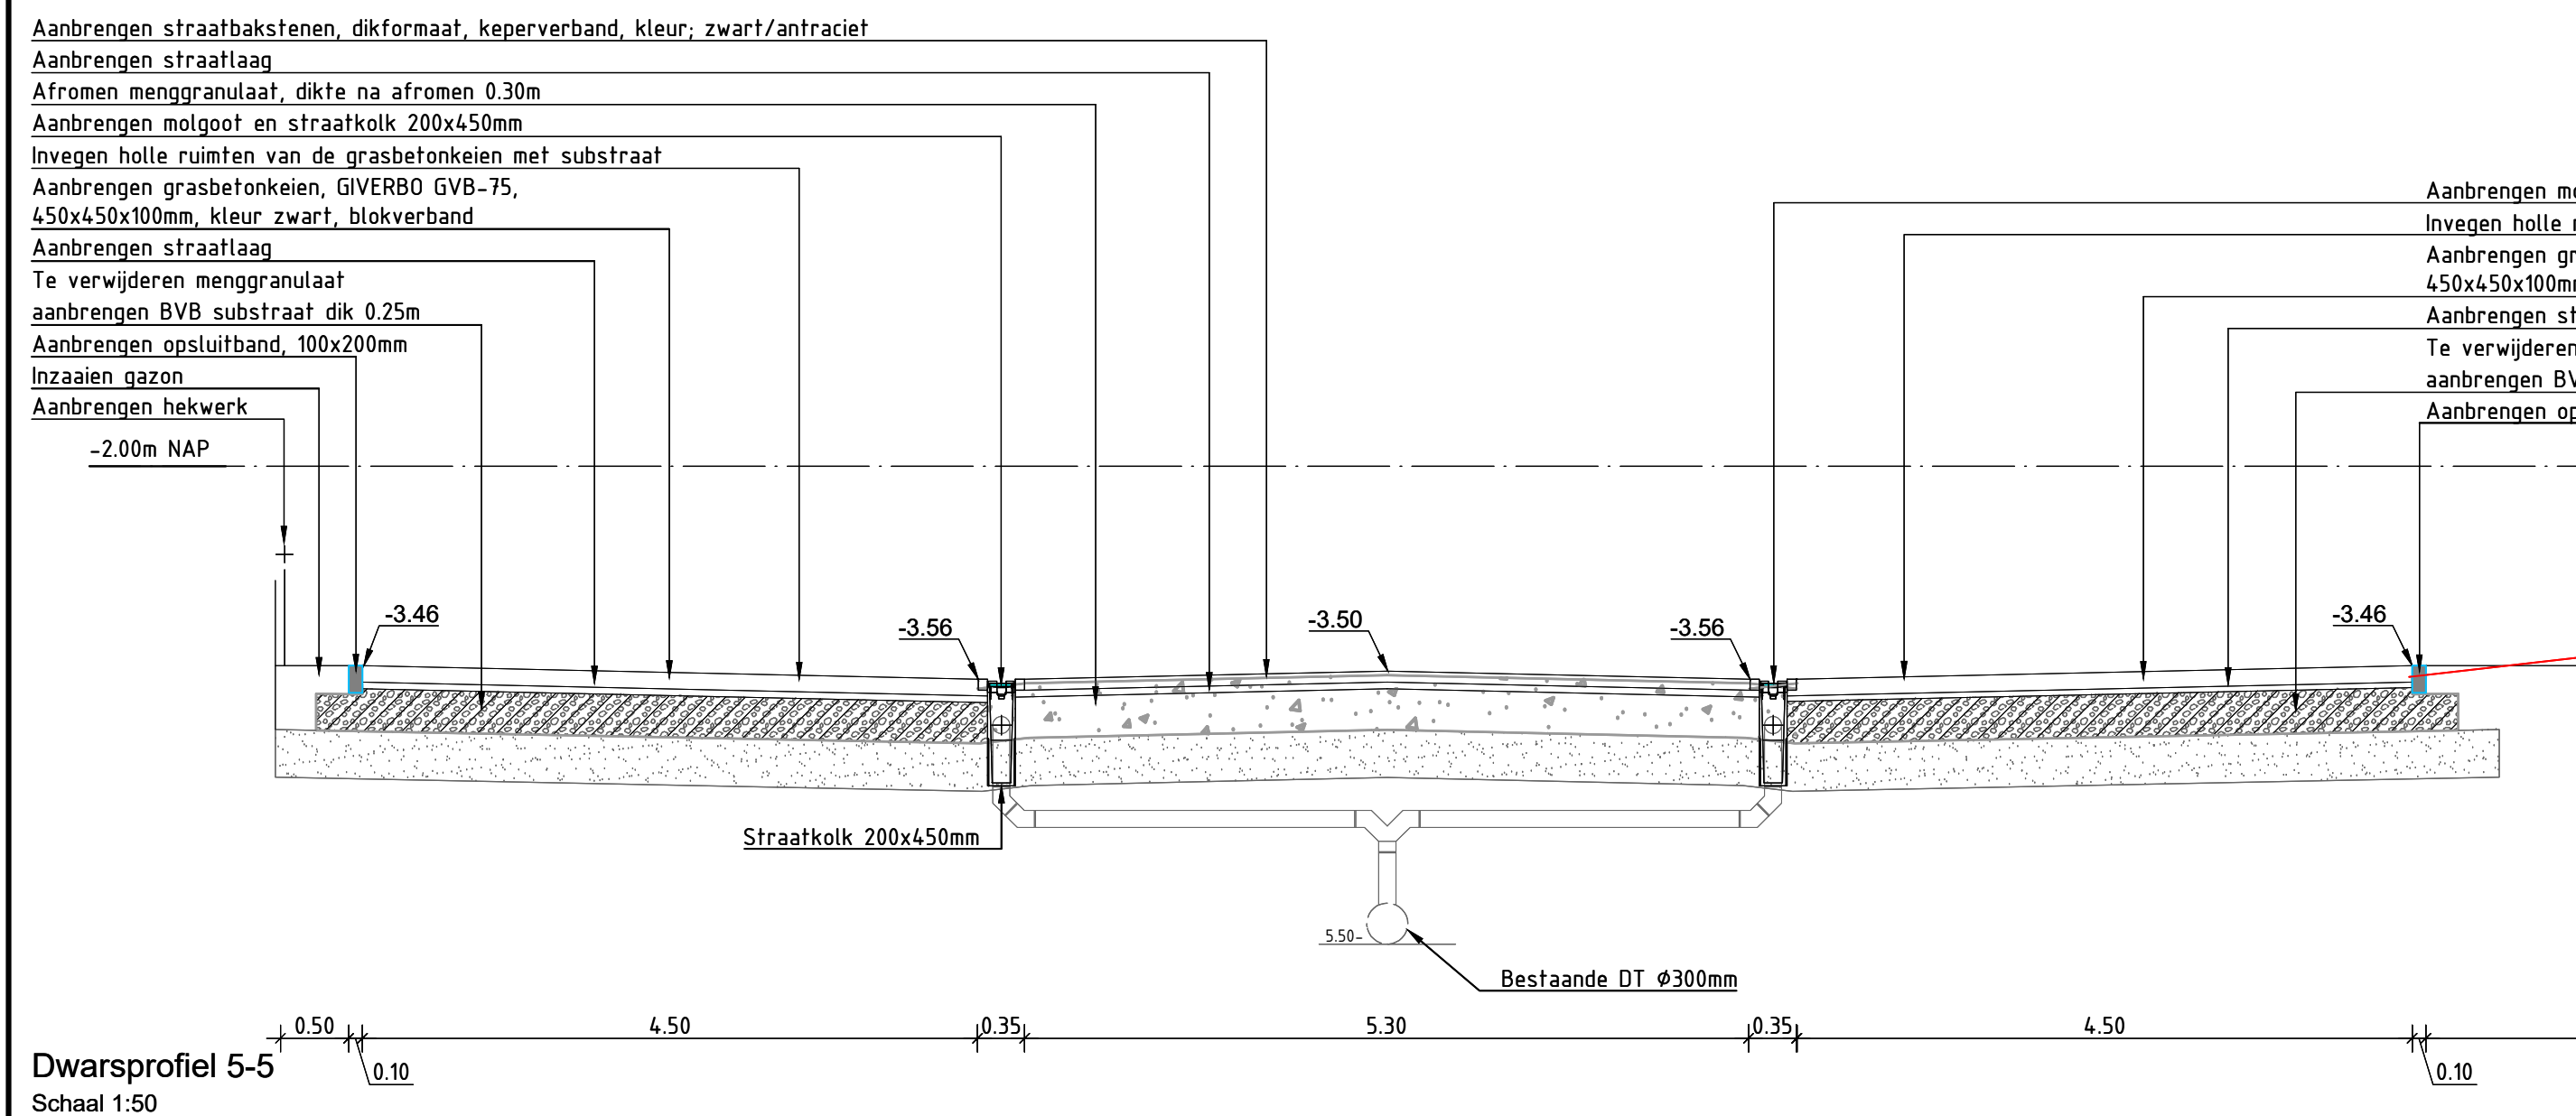


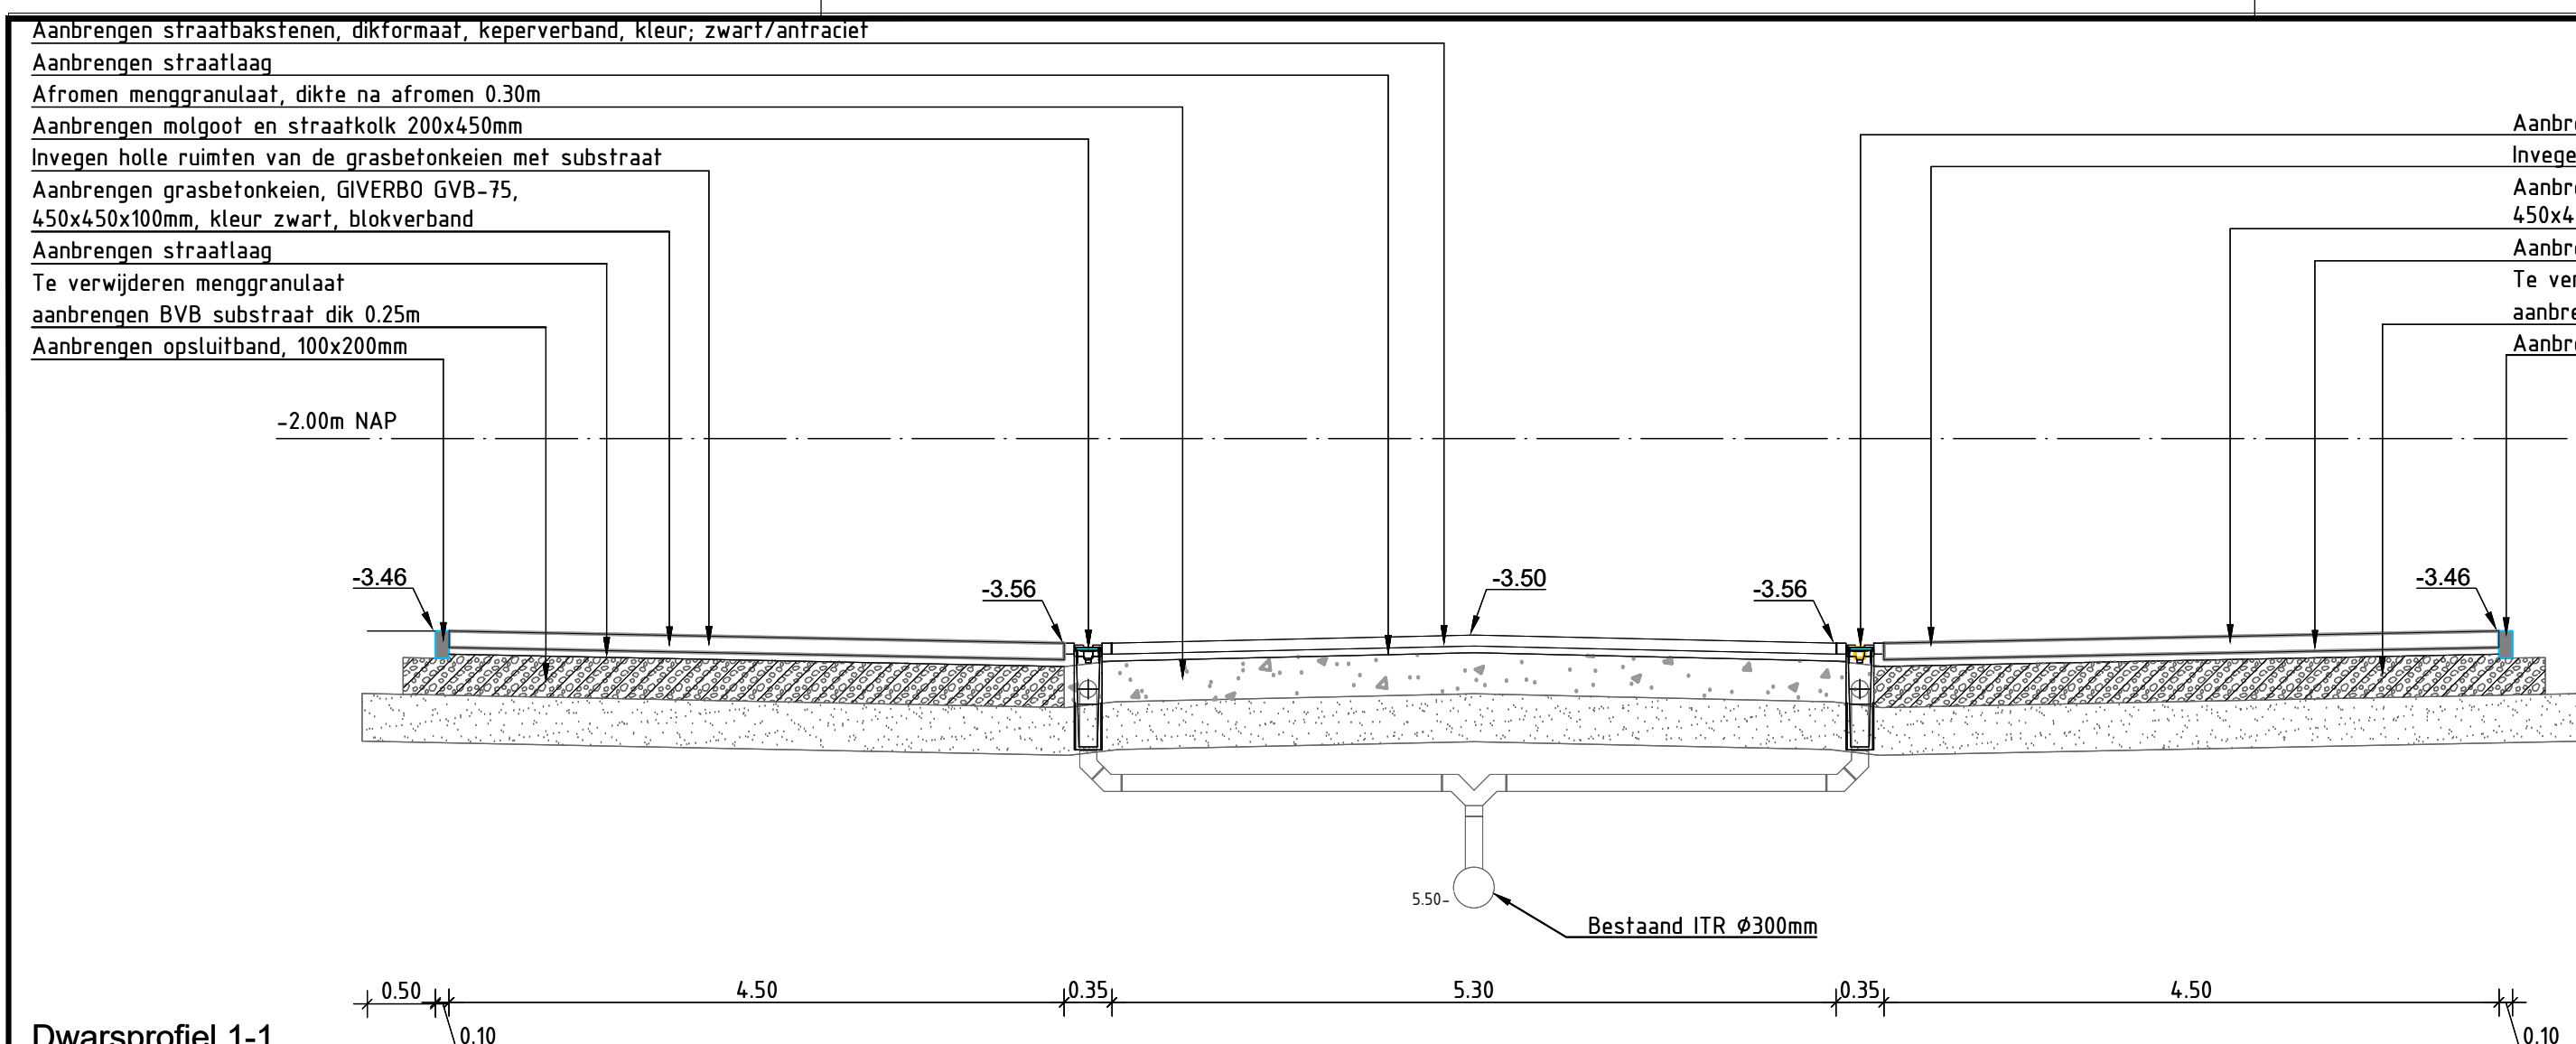

Verklaring:

 Aanbrengen BVB grasbetontegel substraat
 Menggranulaat
 Bestaand zand

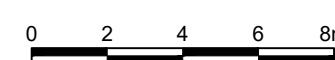

Ptolemaeuslaan 80
Postbus 4052
3502 HB Utrecht
☎ : +31 (0) 30 609 72 22
✉ : info@am.nl

Versie	Datum	Getekend	Omschrijving	Gecontroleerd	Goedgekeurd
0.0	12-07-2024	E. Koric	Eerste concept		
1.0	21-08-2024	E. Koric	Definitief		

AM W

AM Wonen

Project :
Wickevoort

Onderwerp:
Woonrijp maken fase 2 - Deelpan Bos

Onderdeel:

Dwarsprofielen

 **cah infra**
Adviesbureau voor de infrastructuur

Projectleider : R. Hart
Status : Definitief

Formaat : A0

Tekeningnummer: _____ Versie: _____