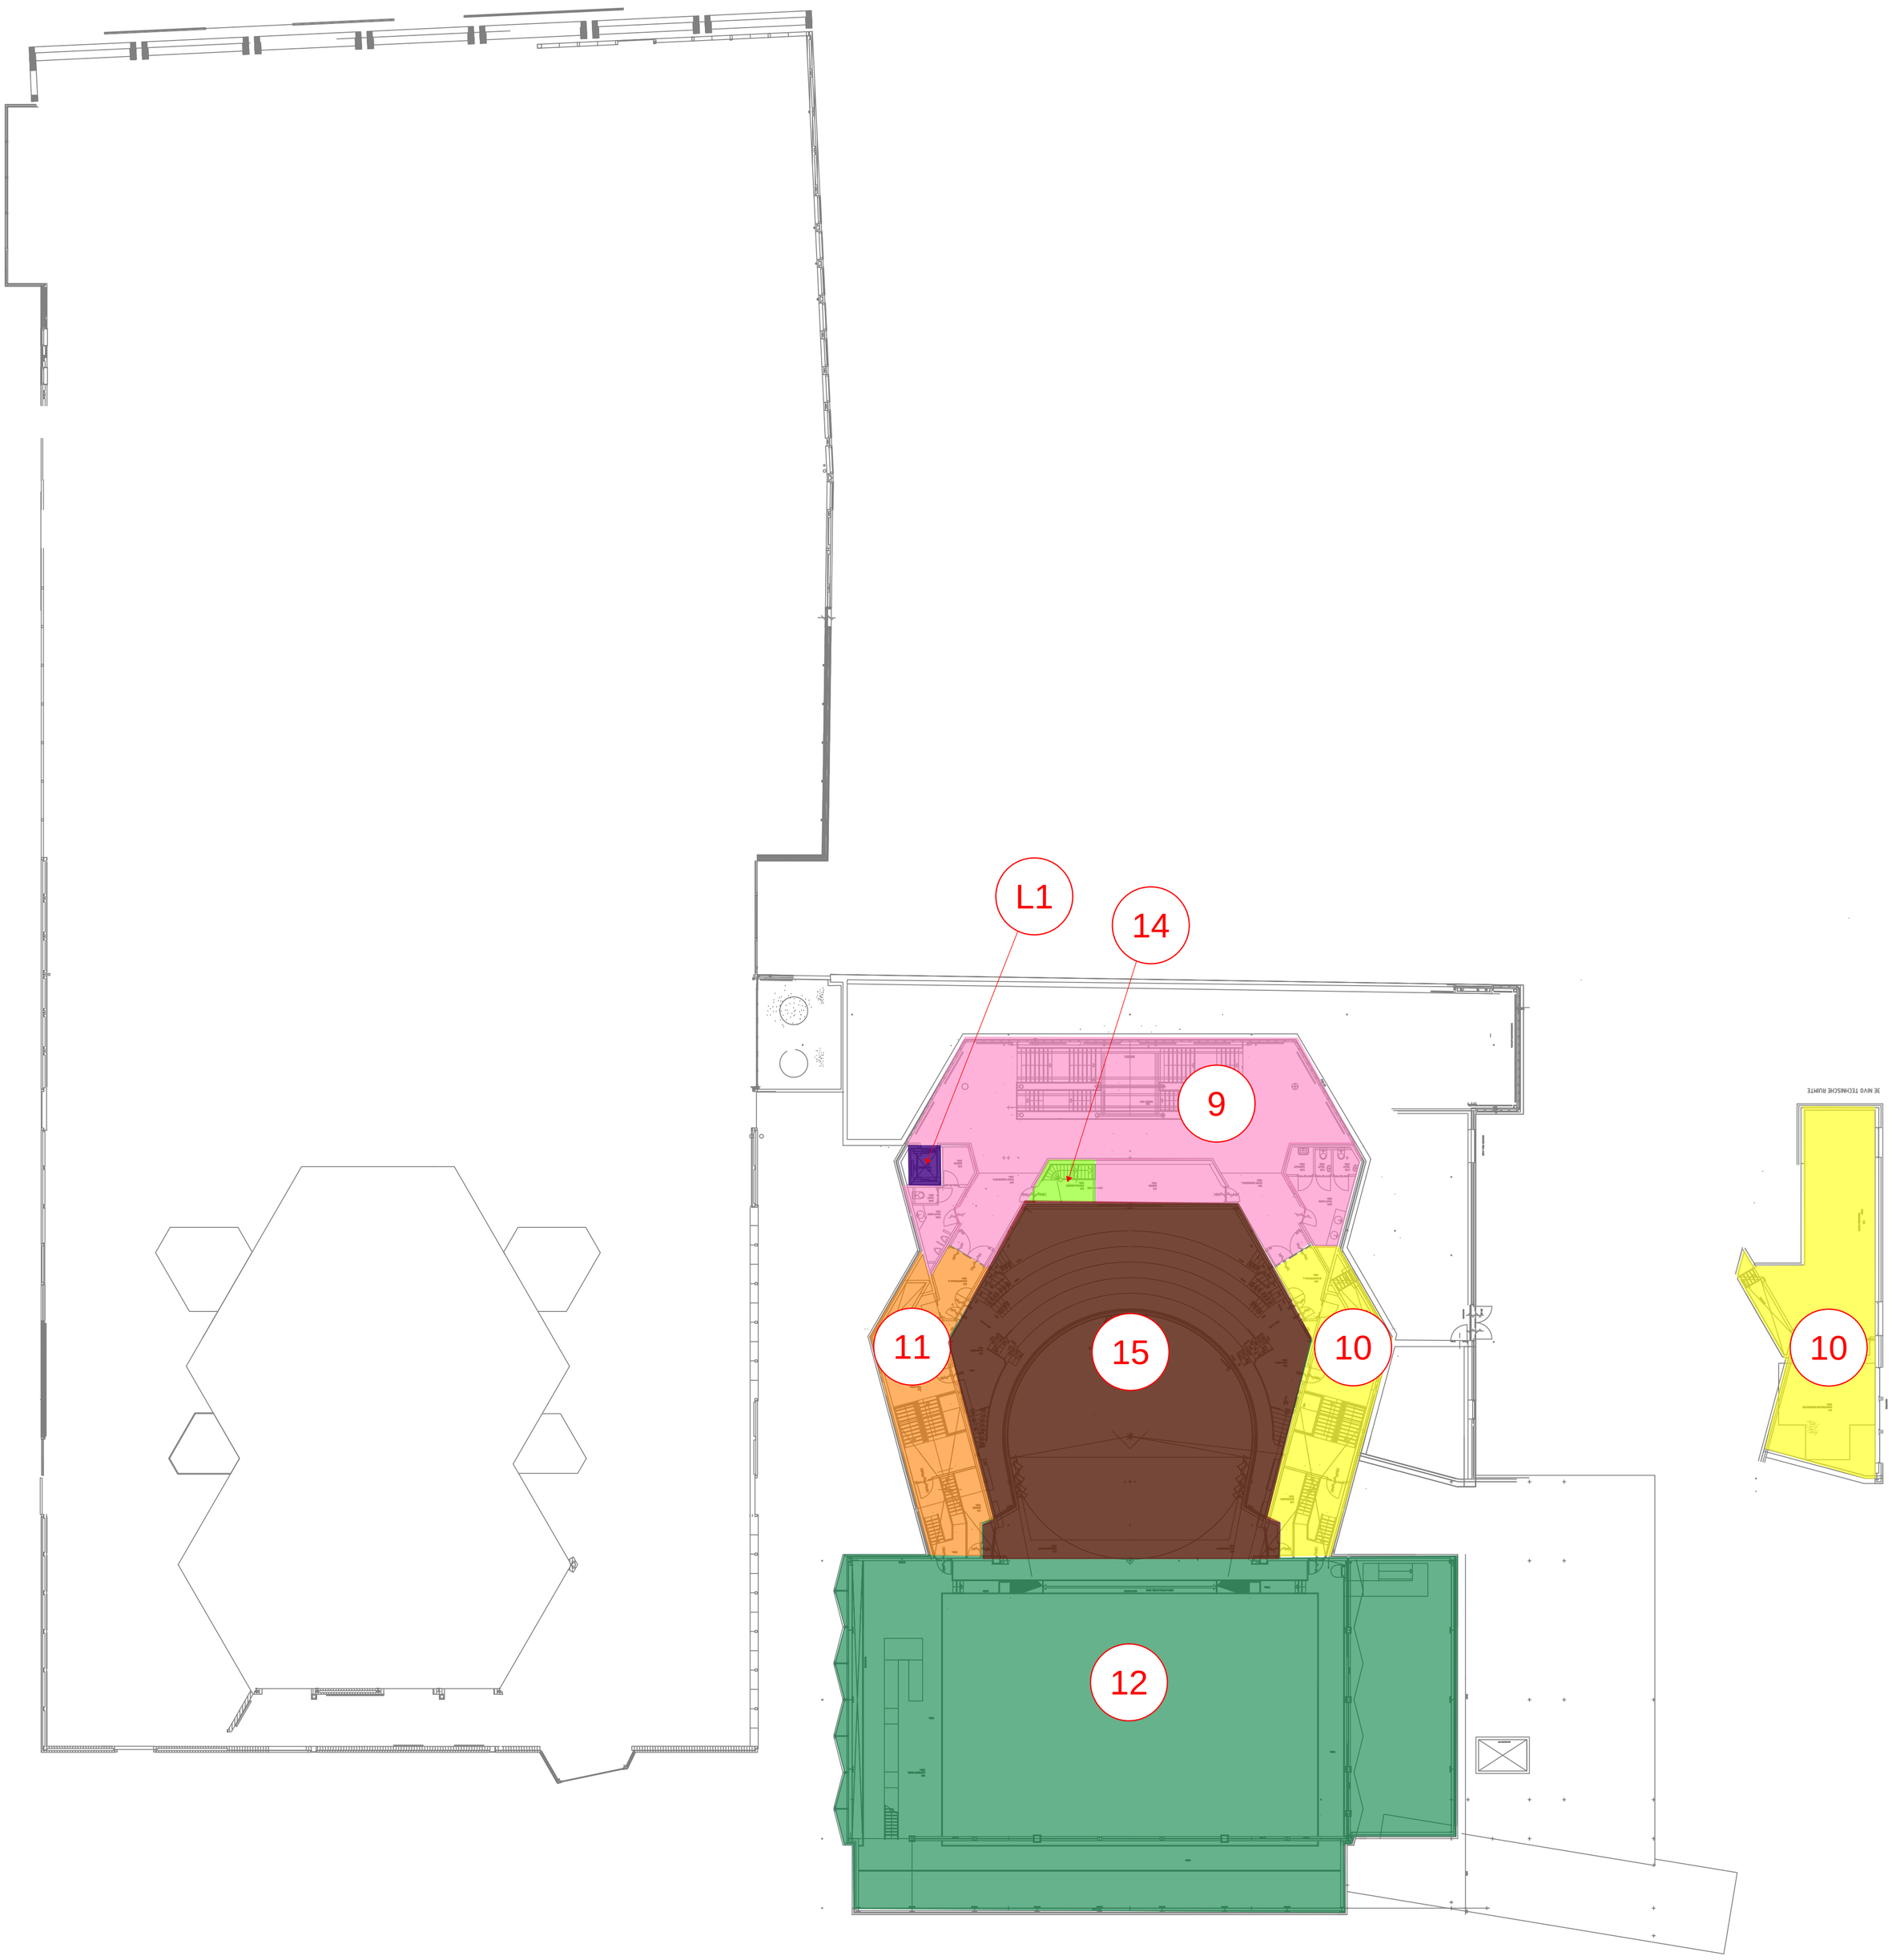

Detectiezone brandmeldinstallatie
2e verdieping
Theater De Tamboer Hoogeveen
Tekeningnummer: PVE-7902-17-DZ-02
d.d. 3 september 2024