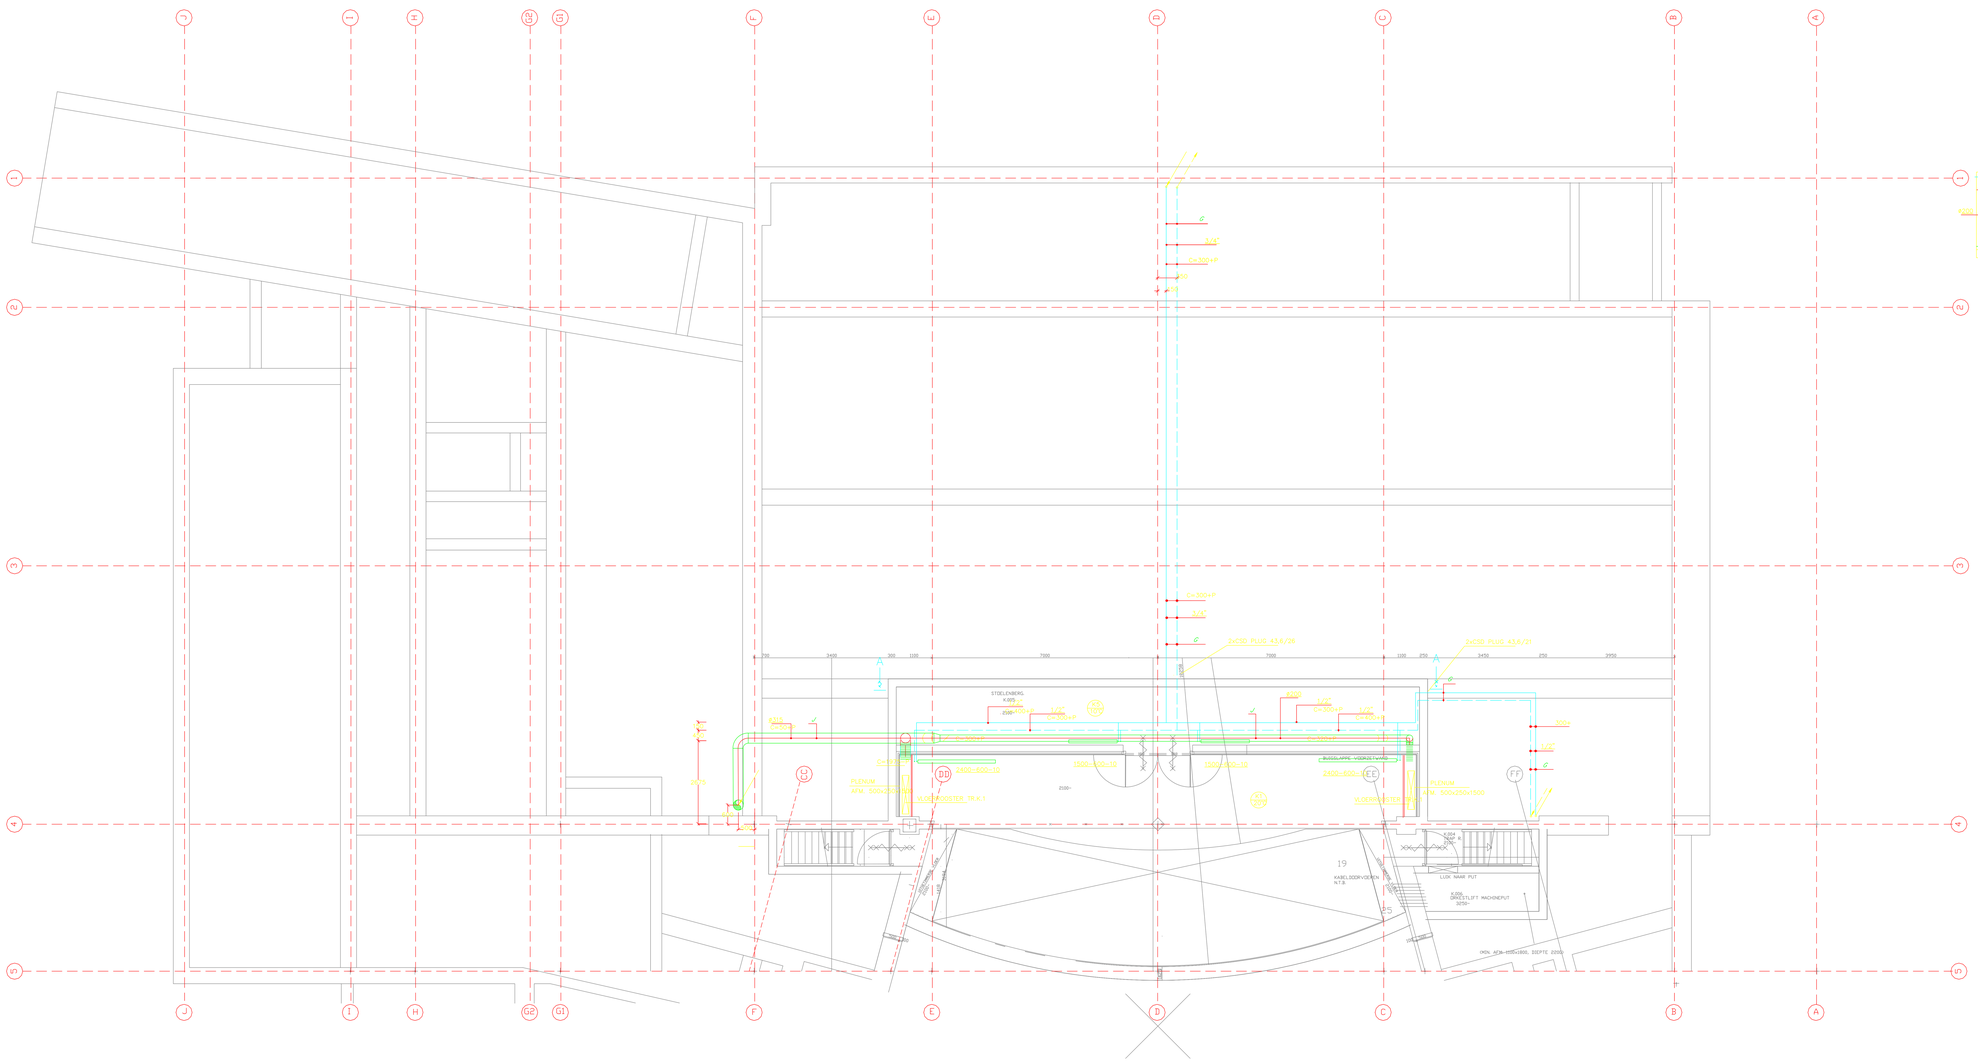

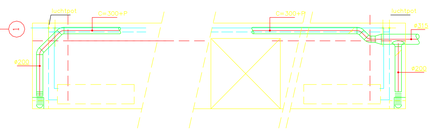

OVERZICHT VENTILATIE ROOSTERS KELDER						
CODE	ROMTE	FABRIKAAT	TYPE	AFM. MM	DEBIET	AANTAL
TRLK.1	DRKESTB	BROX	AT-D-T	625x125	0,087m³/s	2

RENVOOI

C=250+P: HART LEDING 250+P.
C=300+P: HART LEDING 300+P.
TA : THERMOSTATISCHE RADIATORVENTIEL
TA-s : THERMOSTATISCHE RADIATORVENTIEL MET AFSTANDSVOELER

CV AANVOERLEIDING(m.1/2" DRAADSP.IN NEN.3267
CV RETOURLEIDING MANR. AKC.KLAMP.IP NEN.3632

GKW GKW GEKOELD WATER AANVOERLEIDING
GKW GKW GEKOELD WATER RETOURLEIDING

CONVECTOR FABR. GEA HAPPEL TYPE K66

1500-600-10 PLAATRADIATOR FABR. DURA

-RADIATOREN EN CONVECTOREN VOORZIEN VAN VINDERMENINDICATOR AFSLUITER.
-ALLE CONVECTOR- EN RADIATORAANSLUITINGEN 1/2".
-ALLE RADIATOREN EN CONVECTOREN VOORZIEN VAN AFTAPPER EN ONTLUCHTINGSKRAANJE.
-HART CONVECTOR IS HART RJAM.
-OPHANGMATERIAAL IN KRUIPRUIMTE CORROSIEWERend.
-VOOR TOEGEPASTE SYMBOLEN ZIE SYMBOLENLIJST(M-00 en SYM-01.
-VOOR TOEGEPASTE MATERIALEN ZIE MATERIAALSTAAT.

-DUBBELONDERSPREEPTE LEDINGEN WORDEN GESOLEERD VOLGENS ONDERSTAANDE LIJST.

VOORBAMINNE-INSTALLATIE:
PRISCHAU mat ISOKERSPAN FOLIE DI #0253
PRISCHAU mat ALUMINIUMFOLIE DI #1171
PRISCHAU mat glasbe ALUMINIUMPLAAT (Ketelhuis)

VENTILATIE-INSTALLATIE:
ROCKWOOL 150 gm/m. (uitwendig)
ROCKWOOL 150 gm/m. (binnendeel)
ROCKWOOL 150 gm/m. (Inwendig dubbelfoliaal)
PAPIER VAN (uitwendig)
EMALIERE EBN COATING (bollenuitbronning)

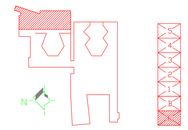

DOC =Schetsen
DOC =Schetsen
GEBASEERD OP BOUWKUNDIGE TEKENING: WN21-316 BEGANE GROND B 003.DWG(Rev.B)

B	Uitgewerkt	A.V.		13-10-04
A	Ter goedkeuring	A.V.		01-07-04
01	Voorlopig	A.V.		22-11-03
Rev.	Aanpassingen aan de wijzigingen	Gecontr.	Goedkeur.	Datum

Gemeente: Cultureel Centrum De Tamboer
Werktuigbouw. Installatie

Onderwerp: KELDER str. 4=1
CV en VENTILATIE INSTALLATIE

Schaal 1:50 Ontw.: A.V. Tekend: A.V./Abs.A.V. Gecontr.:

Tekeningstatus: 002

Hoofdaanneming: gti Projecten
Gebouwen
Gebouwen
Gebouwen