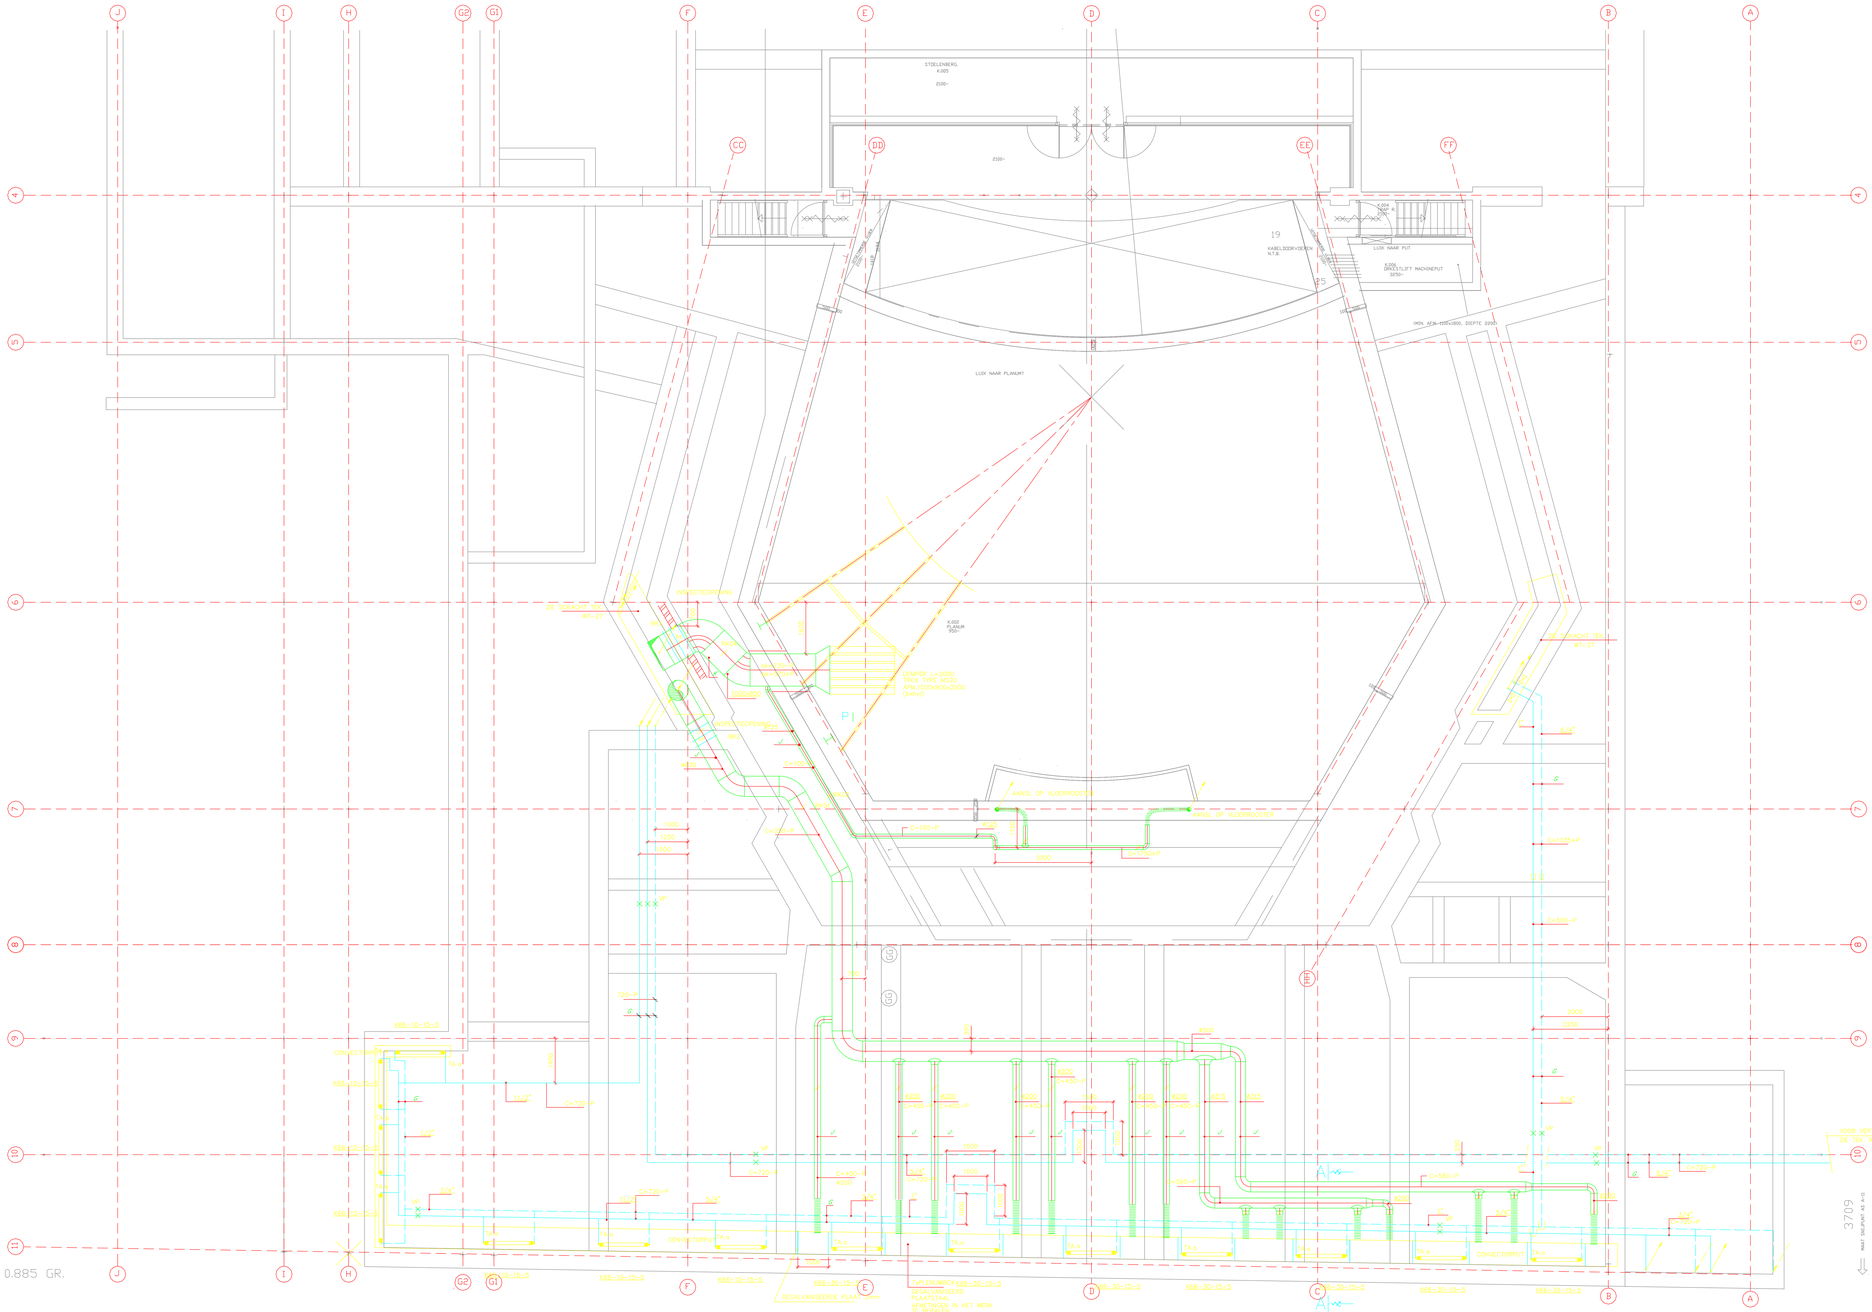

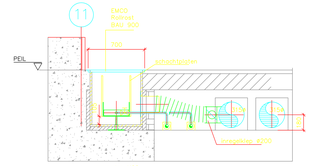

DOORSNEDE A–A

SCHAAL 1 : 20

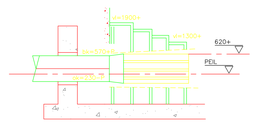

AANZICHT P

RENVOOI

D=250-V: HART LEIDING 250-V
D=200-P: HART LEIDING 200-PEL
TA : - THERMOSTATISCHE RADIATORVENTIEL
TA.o : THERMOSTATISCHE RADIATORVENTIEL MET AFSTANDSVOELER

CV AANVOERLEIDING(d/m.t.) 1/2" DRAADFIJP NEN 3257
CV RETOURLEIDING VANAF 440 VLAMPIJP NEN 3232
GV GEKOELD WATER AANVOERLEIDING
GR GEKOELD WATER RETOURLEIDING
K66-30-15-5 CONVECTOR FABR. GEA HAPPEL TYPE K66
1700-280-10 PLAATRADIATOR FABR. DURA

-RADIATOREN EN CONVECTOREN VOORZIEN VAN THERMOSTAAT RADIATOR AFSLUITER.
-ALLE CONVECTOREN EN RADIATORAANSLUITINGEN 1/2".
-ALLE RADIATOREN EN CONVECTOREN VOORZIEN VAN AFTAPPEN EN ONTLUCHTINGSKRAAN.
-HART CONVECTOR: SMART GRAM.
-VOOR TOEGEPASTE SMIRGELEN DE LEMMOLLIUST SVM-CO en SYM-01.
-VOOR TOEGEPASTE MATERIALEN ZIE MATERIAALSTAAT.
-OPHANGGASTERSAL IN KRUIPRUIMTE CORROSIEBESTENDIG.

-DUBBELONDERSTEECHTE LEIDINGEN ZIJN GEISOLEERD VOLGENS ONDERSTAANDE LIJST.

VERWARMING-INSTALLATIE:
PIPECHAAL met POLYETHYLEEN FOLIE (in zand).
PIPECHAAL met ALUMINIUMFOLIE (op zand).
PIPECHAAL met gesoldeerd ALUMINIUMPLAAT (wateshuis).

VENTILATIE-INSTALLATIE:
RECKWICK TS3 ø125mm. (uitwendig)
RECKWICK TS3 ø75mm. (binnenwerks)
RECKWICK TS3 ø63mm. (inwendig aansluiten)
SPIRALUX ø125mm. (inwendig)
SPIRALUX SPM COATING (buitenluchtaanzuig)

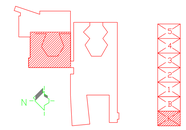

GEBASEERD OP BOUWKUNDIGE TEK.: WN-21-31A D.D. 16-11-95

DD =Ontwerp
DOS =Uitvoering
DOS =Uitvoering

C	Revisie		
B	Aanbieding na de aanbod		
A	Aanbieding		

Gemeente: Cultureel Centrum De Tamboer
Hoofdstraat 17 te Hoogeveen

Onderwerp: Kelder 11-4
CV- en VENTILATIE installatie

Tekeningstatus: 003

Schaal: 1:50 Datum: 4-2-2025 Tek.nr.: 1001 Gem. nr.: GHX H.E.

Gemeentenummer: 0504

Gebr. Zijl Rodan B.V.
Gebr. Zijl Rodan Expreßweg 1
Telefoon (050) 502 34 56
Telefax (050) 502 34 50

Ontw./Tekn. tekenaar: Tekening bij
Verificatie: Onno Grietter Architect van
Bouwkundige Gepaarde Hoogeveen

Aanvr. stadsbl. Schal: 1:
Tekeningnummer: WT-01

Flexwarne 1001

Auteursrecht voorbehouden volgens de wet.

Q:\CL RenB\Vastgoed\00 - Planon gebouwenstructuur\Culturele en monumentale gebouwen\De Tamboer\04 - Tekeningen\W-installaties (Cofely)\1001.DWG, 4-2-2025 15:19:36, DWG To PDF.pc3