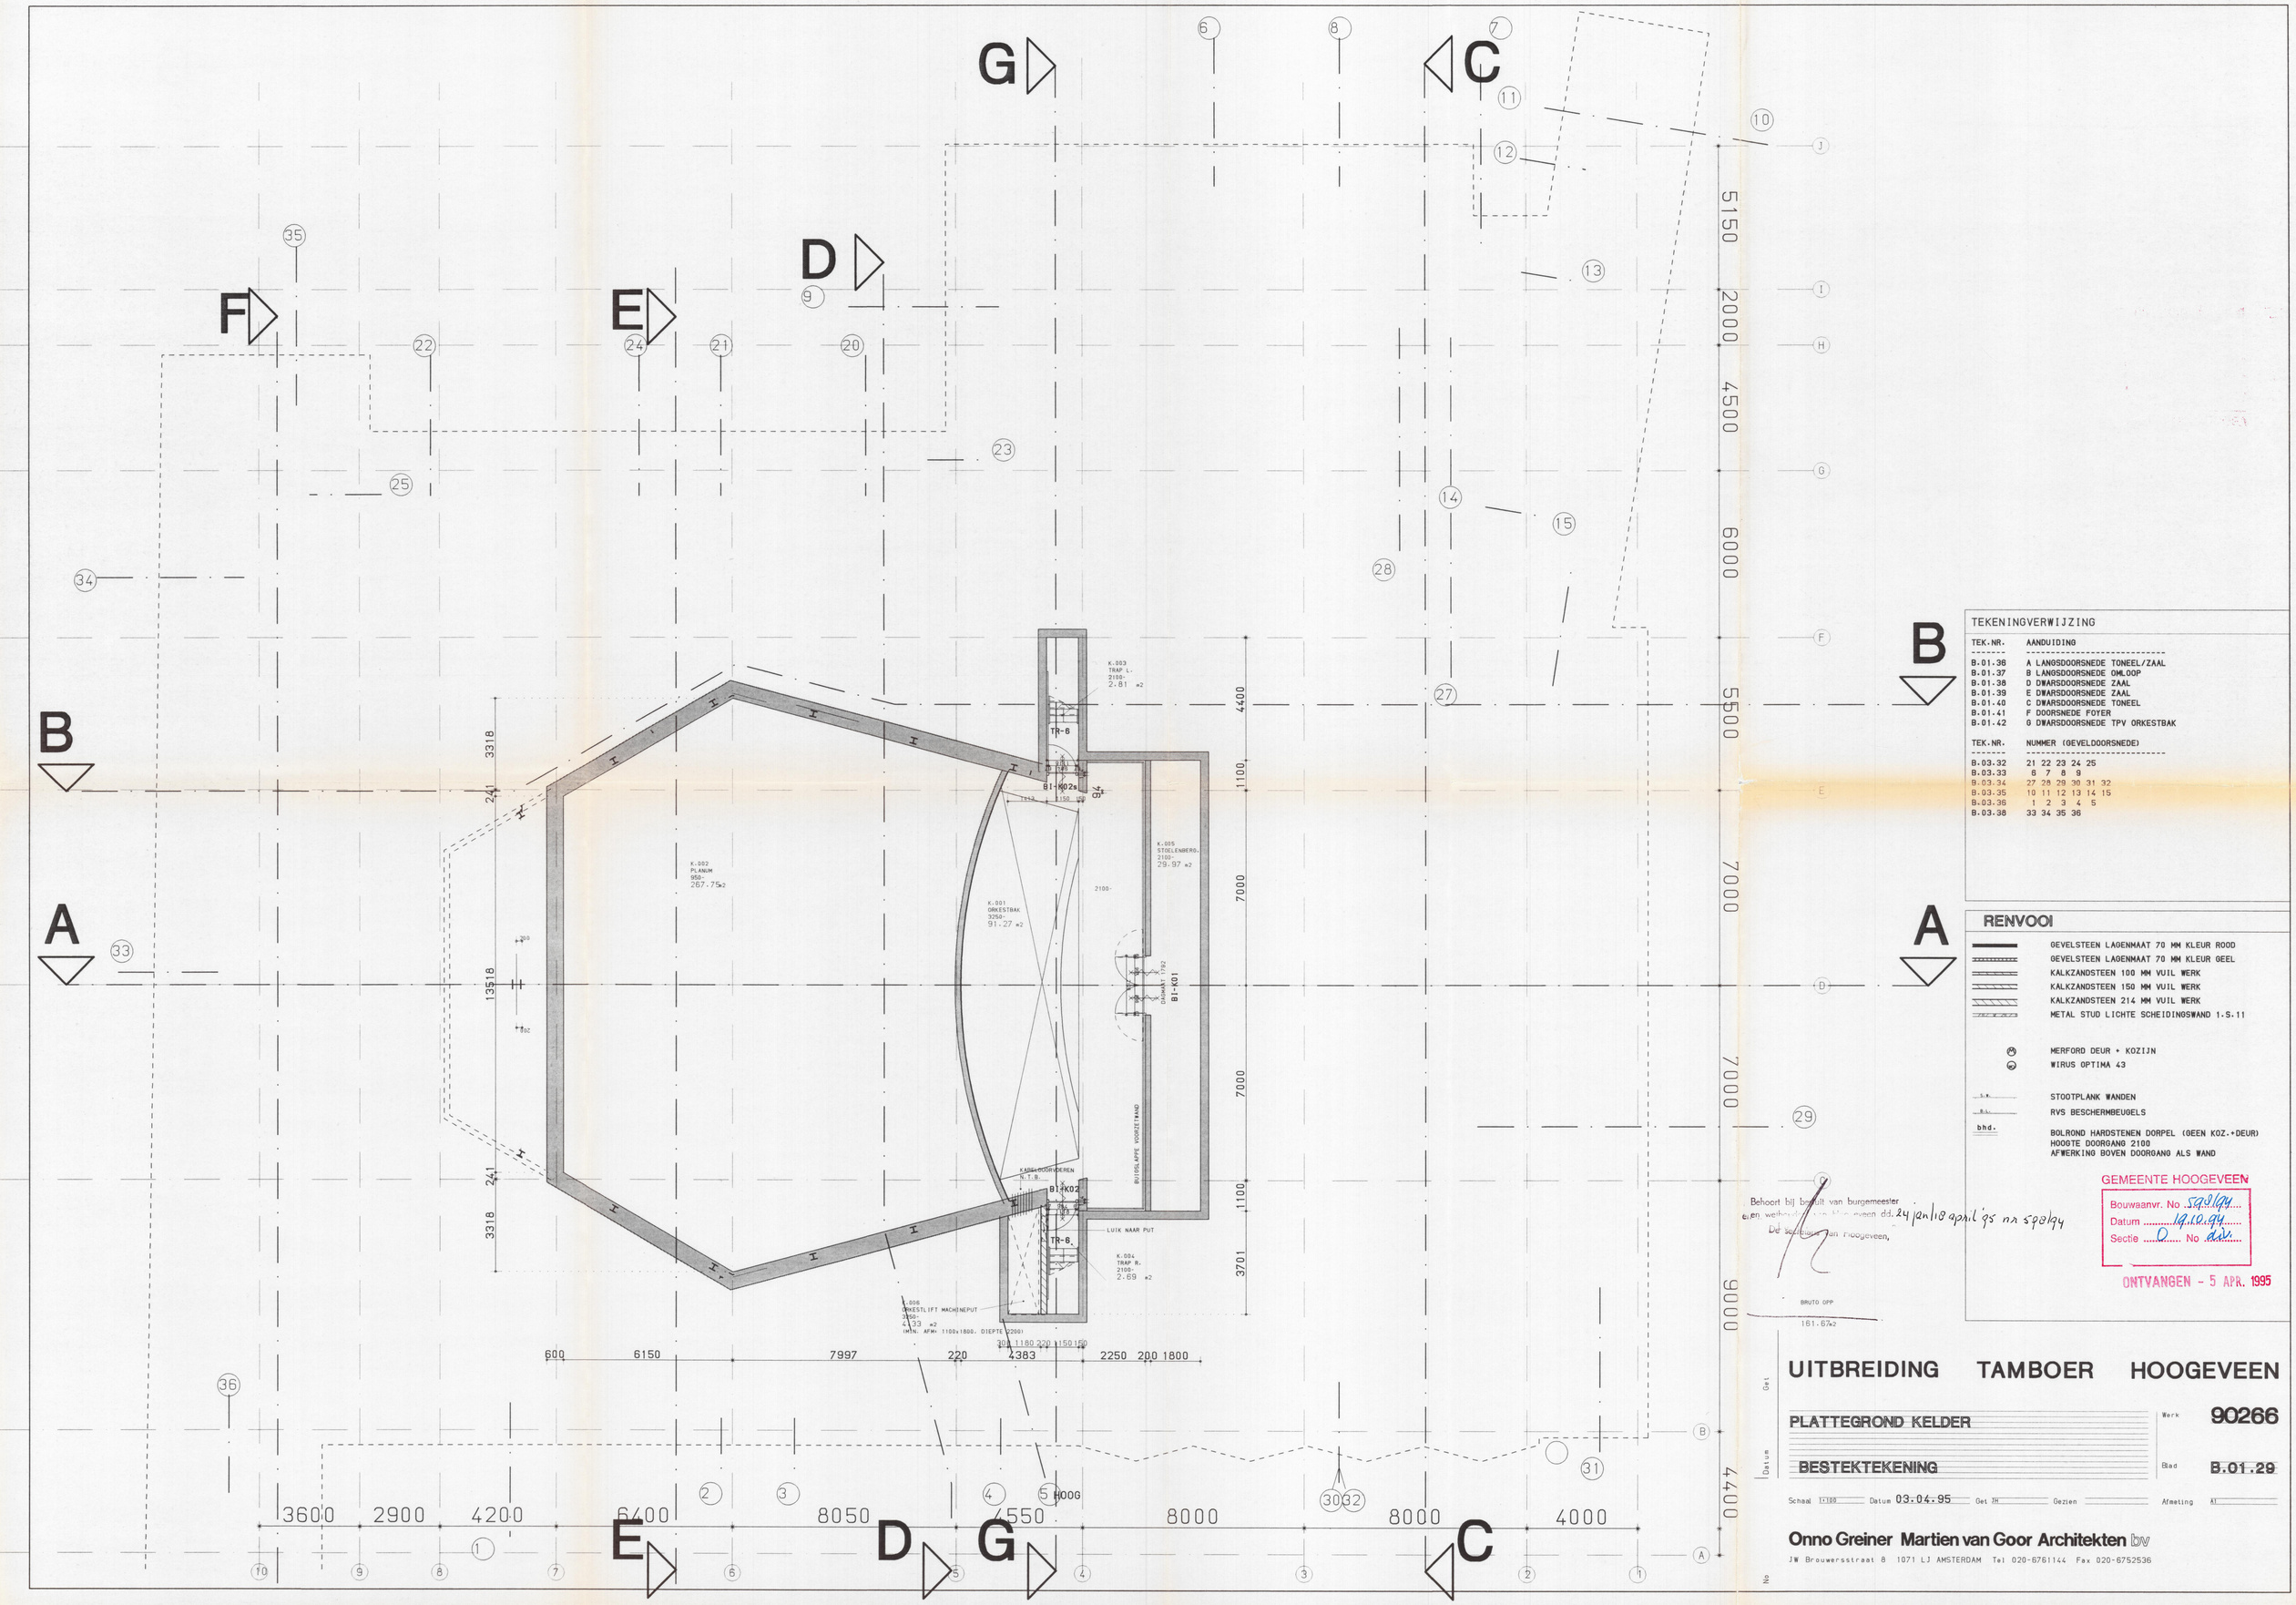

TEKENINGVERWIJZING

TEK.NR.	AANDUIDING
B.01.36	A LANGSDOORSNEDE TONEEL/ZAAL
B.01.37	B LANGSDOORSNEDE OMLOOP
B.01.38	D DWARSDOORSNEDE ZAAL
B.01.39	E DWARSDOORSNEDE ZAAL
B.01.40	C DWARSDOORSNEDE TONEEL
B.01.41	F DOORSNEDE FOYER
B.01.42	G DWARSDOORSNEDE TPV ORKESTBAK

TEK.NR.	NUMMER (GEVELDOORSNEDE)
B.03.32	21 22 23 24 25
B.03.33	6 7 8 9
B.03.34	27 28 29 30 31 32
B.03.35	10 11 12 13 14 15
B.03.36	1 2 3 4 5
B.03.38	33 34 35 36

RENVOOI

- GEVELSTEEN LAGENMAAT 70 MM KLEUR ROOD
- GEVELSTEEN LAGENMAAT 70 MM KLEUR GEEL
- KALKZANDSTEEN 100 MM VUIL WERK
- KALKZANDSTEEN 150 MM VUIL WERK
- KALKZANDSTEEN 214 MM VUIL WERK
- METAL STUD LICHTE SCHEIDINGSWAND 1.S.11
- MERFORD DEUR + KOZIJN
- WIRUS OPTIMA 43
- S.W. STOOTPLANK WANDEN
- R.B. RVS BESCHERMBEUGELS
- bhd. BOLROND HARDSTENEN DORPEL (GEEN KOZ.+DEUR) HOOGTE DOORGANG 2100 AFWERKING BOVEN DOORGANG ALS WAND

Behoort bij besluit van burgemeester en wethouders van Hoogeveen dd. 24 jan/18 april '95 nr 5905/94
De secretaris van Hoogeveen,

BRUTO OPP
161.67m2

GEMEENTE HOOGEVEEN
Bouwaanvr. No 593/94
Datum 19.10.94
Sectie O No 221

ONTVANGEN - 5 APR. 1995

UITBREIDING TAMBOER HOOGEVEEN

PLATTEGROND KELDER

BESTEKTEKENING

Werk 90266

Blad B.01.29

Schaal 1:100 Datum 03.04.95 Get JH Gezien Afmeting A1

Onno Greiner Martien van Goor Architekten bv
JW Brouwersstraat 8 1071 LJ AMSTERDAM Tel 020-6761144 Fax 020-6752536