


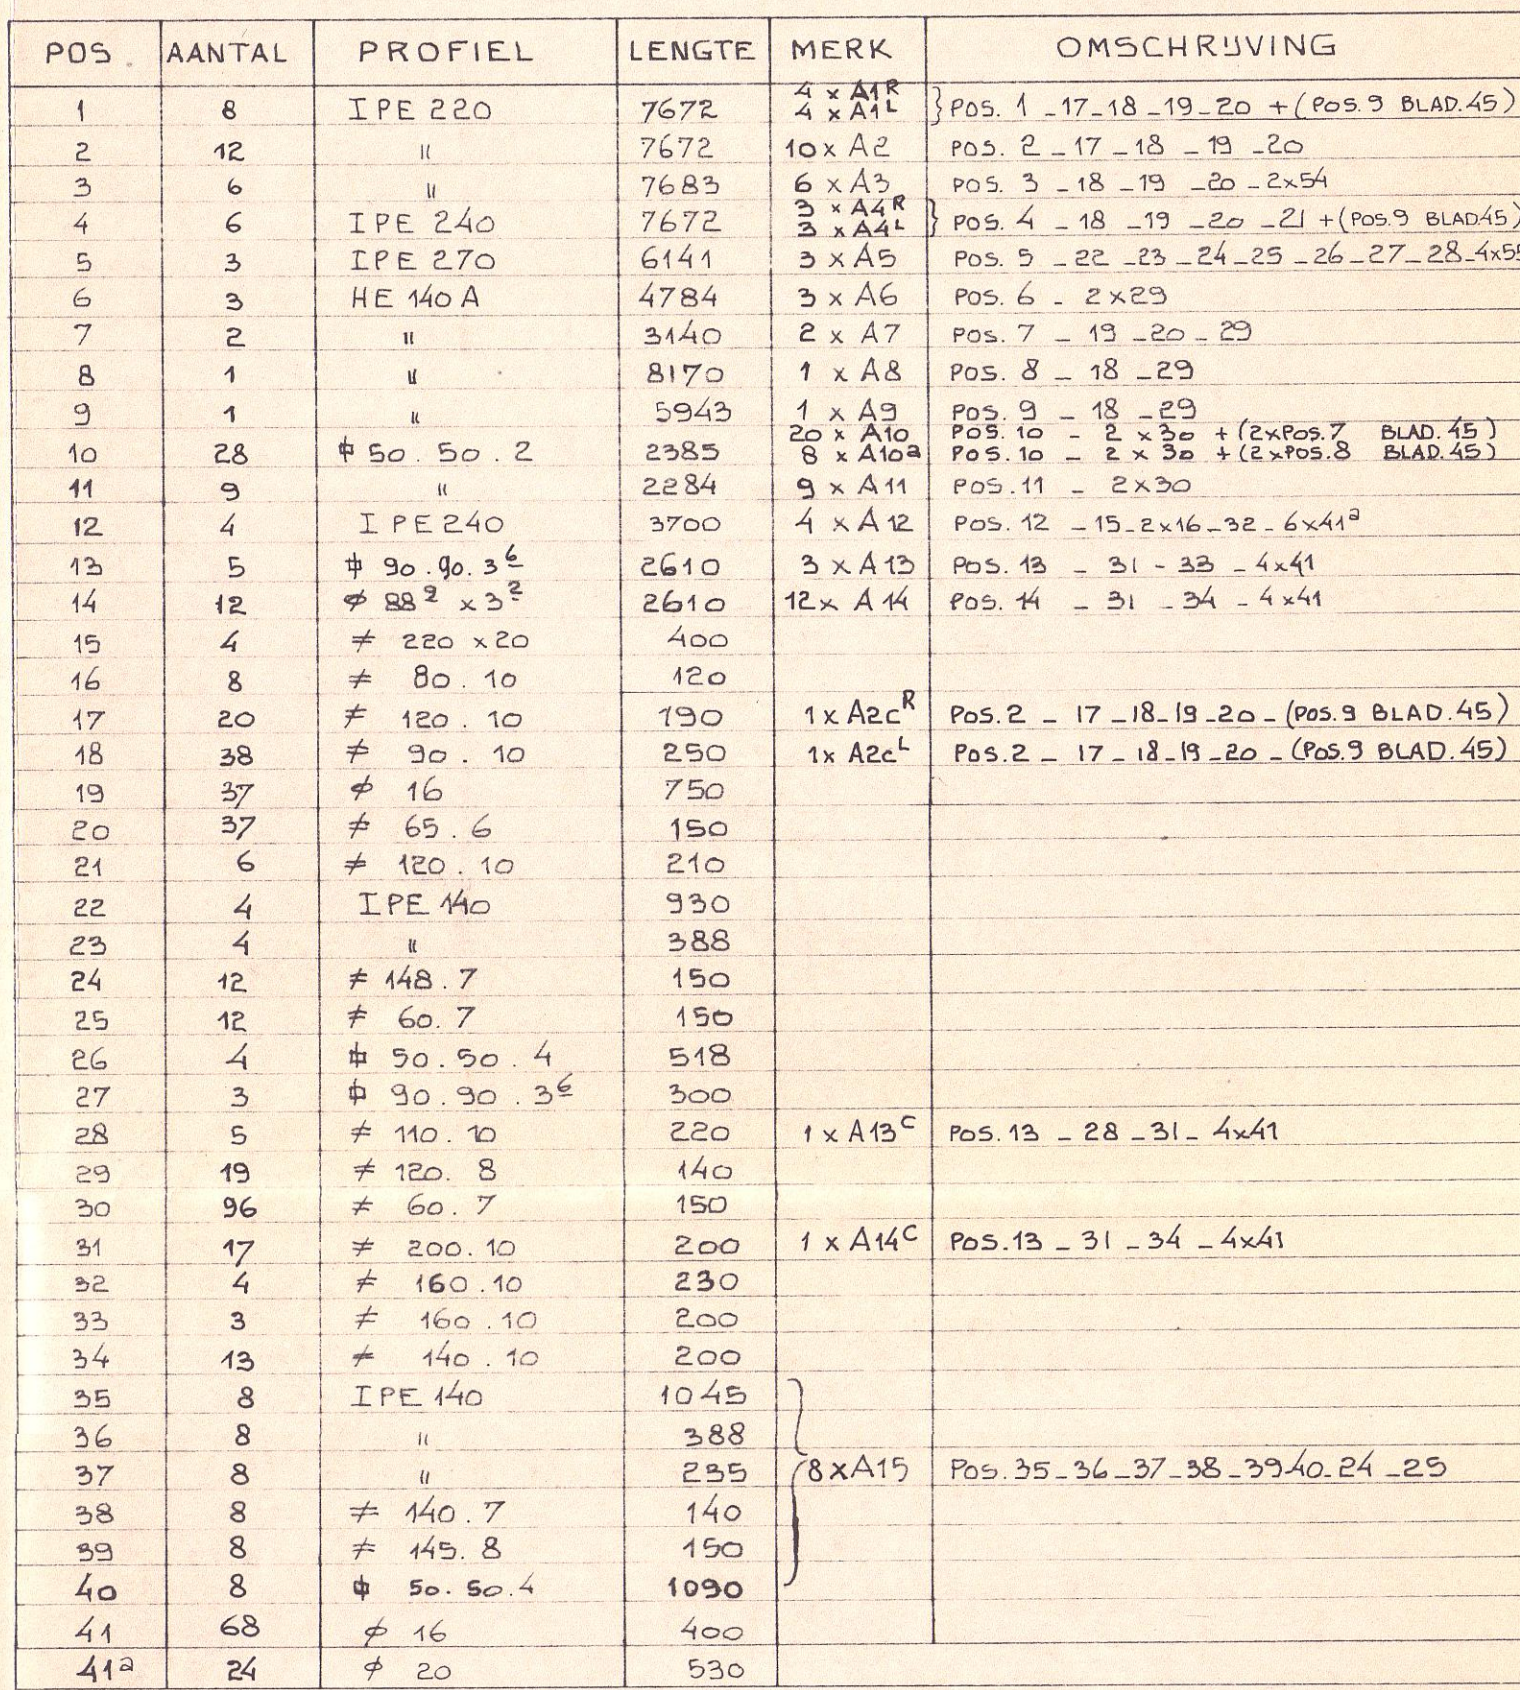

OPMERKINGEN:
MATEN IN MM - MATERIAAL KWALITEIT Fe 360
ANKERS VERZINKT (DUBBELDE MOER)
LAGGEN A.4. KONDOM TENZIJ ANDERS AANGEGEVEN
MOER BOUTEN 8.8 (VERZINKT)
MATERIAAL BEHANDELING:
STAALSTRELEN VOLGENS ZWEEDESE NORM SA2½
EENMAAL MET LOOD-IZERMEENDE 90/10 EN AFWERKEN
MET ZIEZEBESCHERMINGSVERF VOLGENS BESTEK.
EVENTUELE BESCHADIGINGEN TIJDENS MONTAGE BIJWERKEN
Beoord. bij dit af

Niets van deze tekeningen/uitgaven mag openbaar gemaakt worden, vermenigvuldigd of verspreid in micro-film, fotokopie of in druk, op welke wijze ook.

De opdrachtnemer is niet gerechtigd, dit ontwerp/bouwwerk of enig onderdeel of modificatie ervan zelf uit te voeren, of te doen uitvoeren, noch om bestek en/of tekeningen of enig onderdeel daarvan aan derden, met welk oogmerk ook, ter hand te stellen en/of ter inzake te wagen behoudens uitdrukkelijke toestemming van de architect.

Tel. 01845-1477