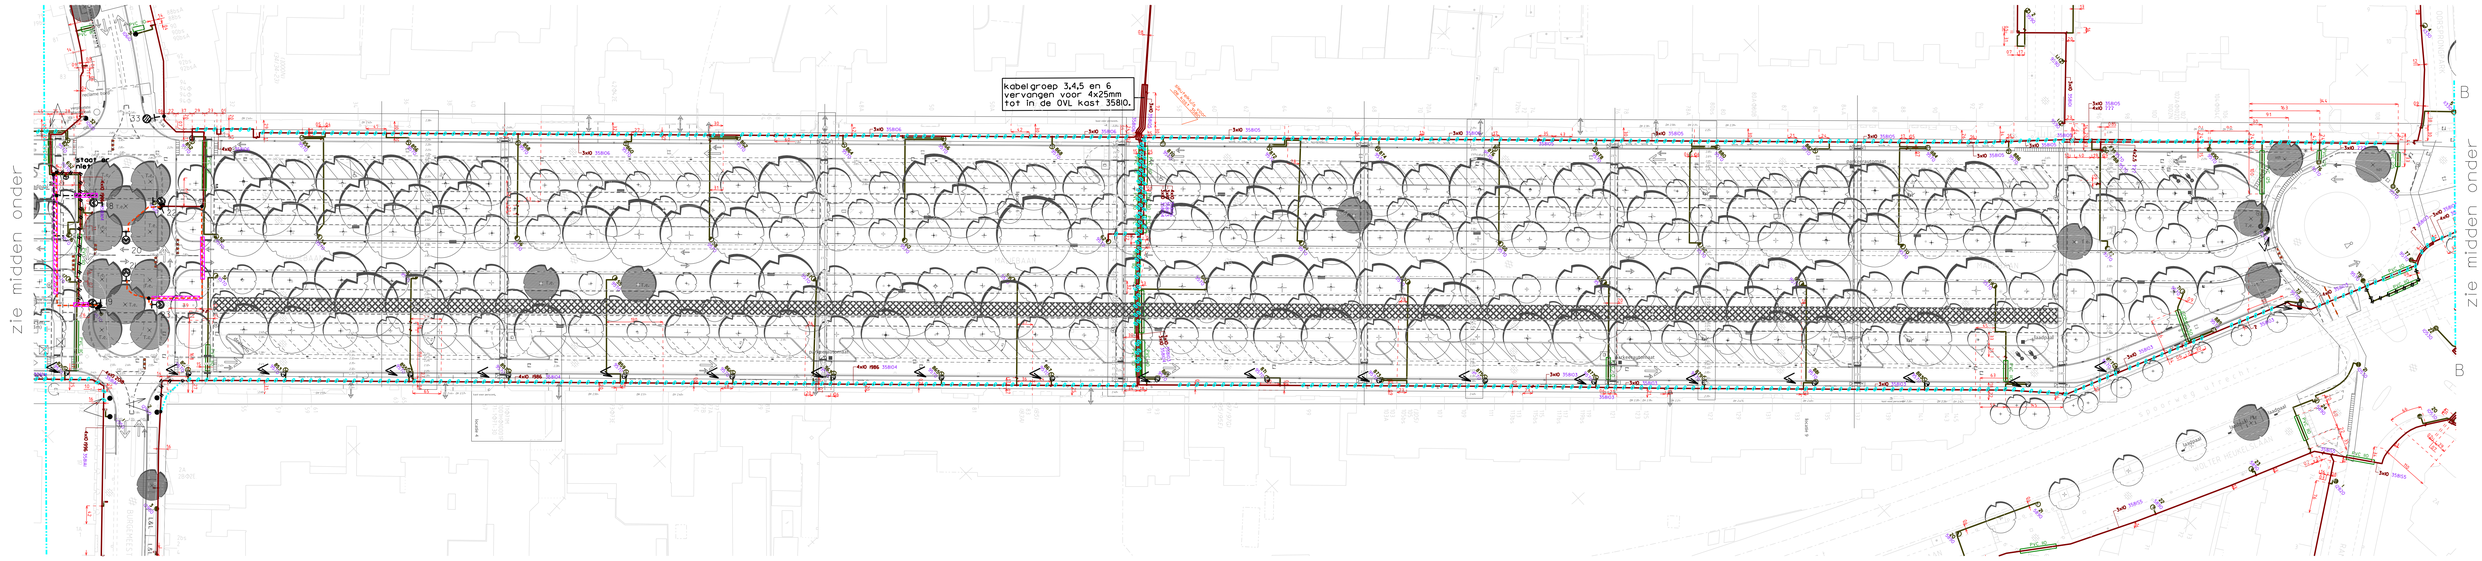

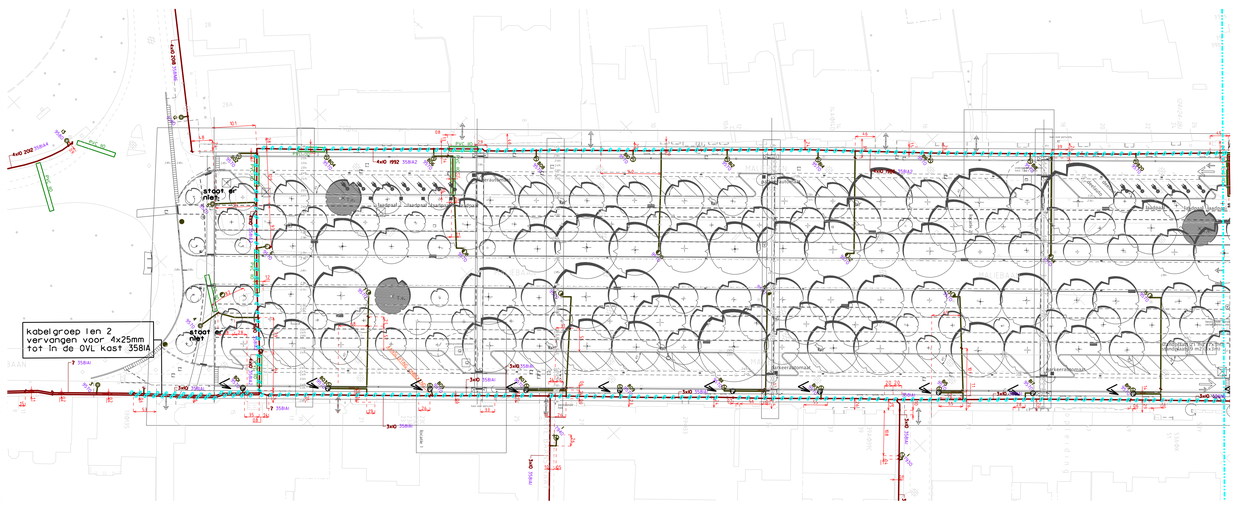

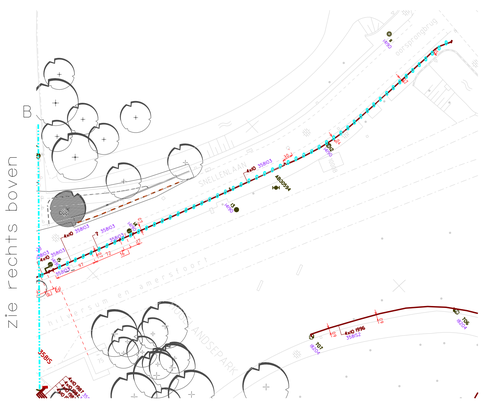

Verklaring

- Te verwijderen kabel
- Kabel te vervangen voor 4x25mm aftakkers vervangen voor 4x2,5mm indien geen kunststof.
- Plrna, bestaand lichtmast en armatuur schilderen dennengroen RAL 6009 conform schildervoorschriften Gem. Utrecht.
- te plaatsen mast, Plrna kleur dennengroen RAL 6009
- te plaatsen 8m City Soul
- X te verwijderen mast
- Verplaatsing

C						
B						
A	22.03.24	B.W.	N.B.	A.K.		
Wijz.	Datum	Getekend	Getoetst	Vrijgeg.	Aard der wijziging	

Stadsbedrijven

Gemeente Utrecht

Opdrachtgever	Schaal 1: 500	Formaat A0
	Beheer	Bestek
Project: Maliebaan	Projectnummer	Status: definitief
	Tekeningnummer	Datum 02-12-22
Onderdeel: Openbare verlichting	Getekend B.W.	Versie
	Getoetst N.B.	
	Vrijgegeven A.K.	

Stadsingenieurs
Bezoekadres Stadsplateau 1, 3521 AZ Utrecht
Postadres Postbus 8375, 3503 RJ Utrecht
Telefoon 030 - 286 4323
www.utrecht.nl/ibv