


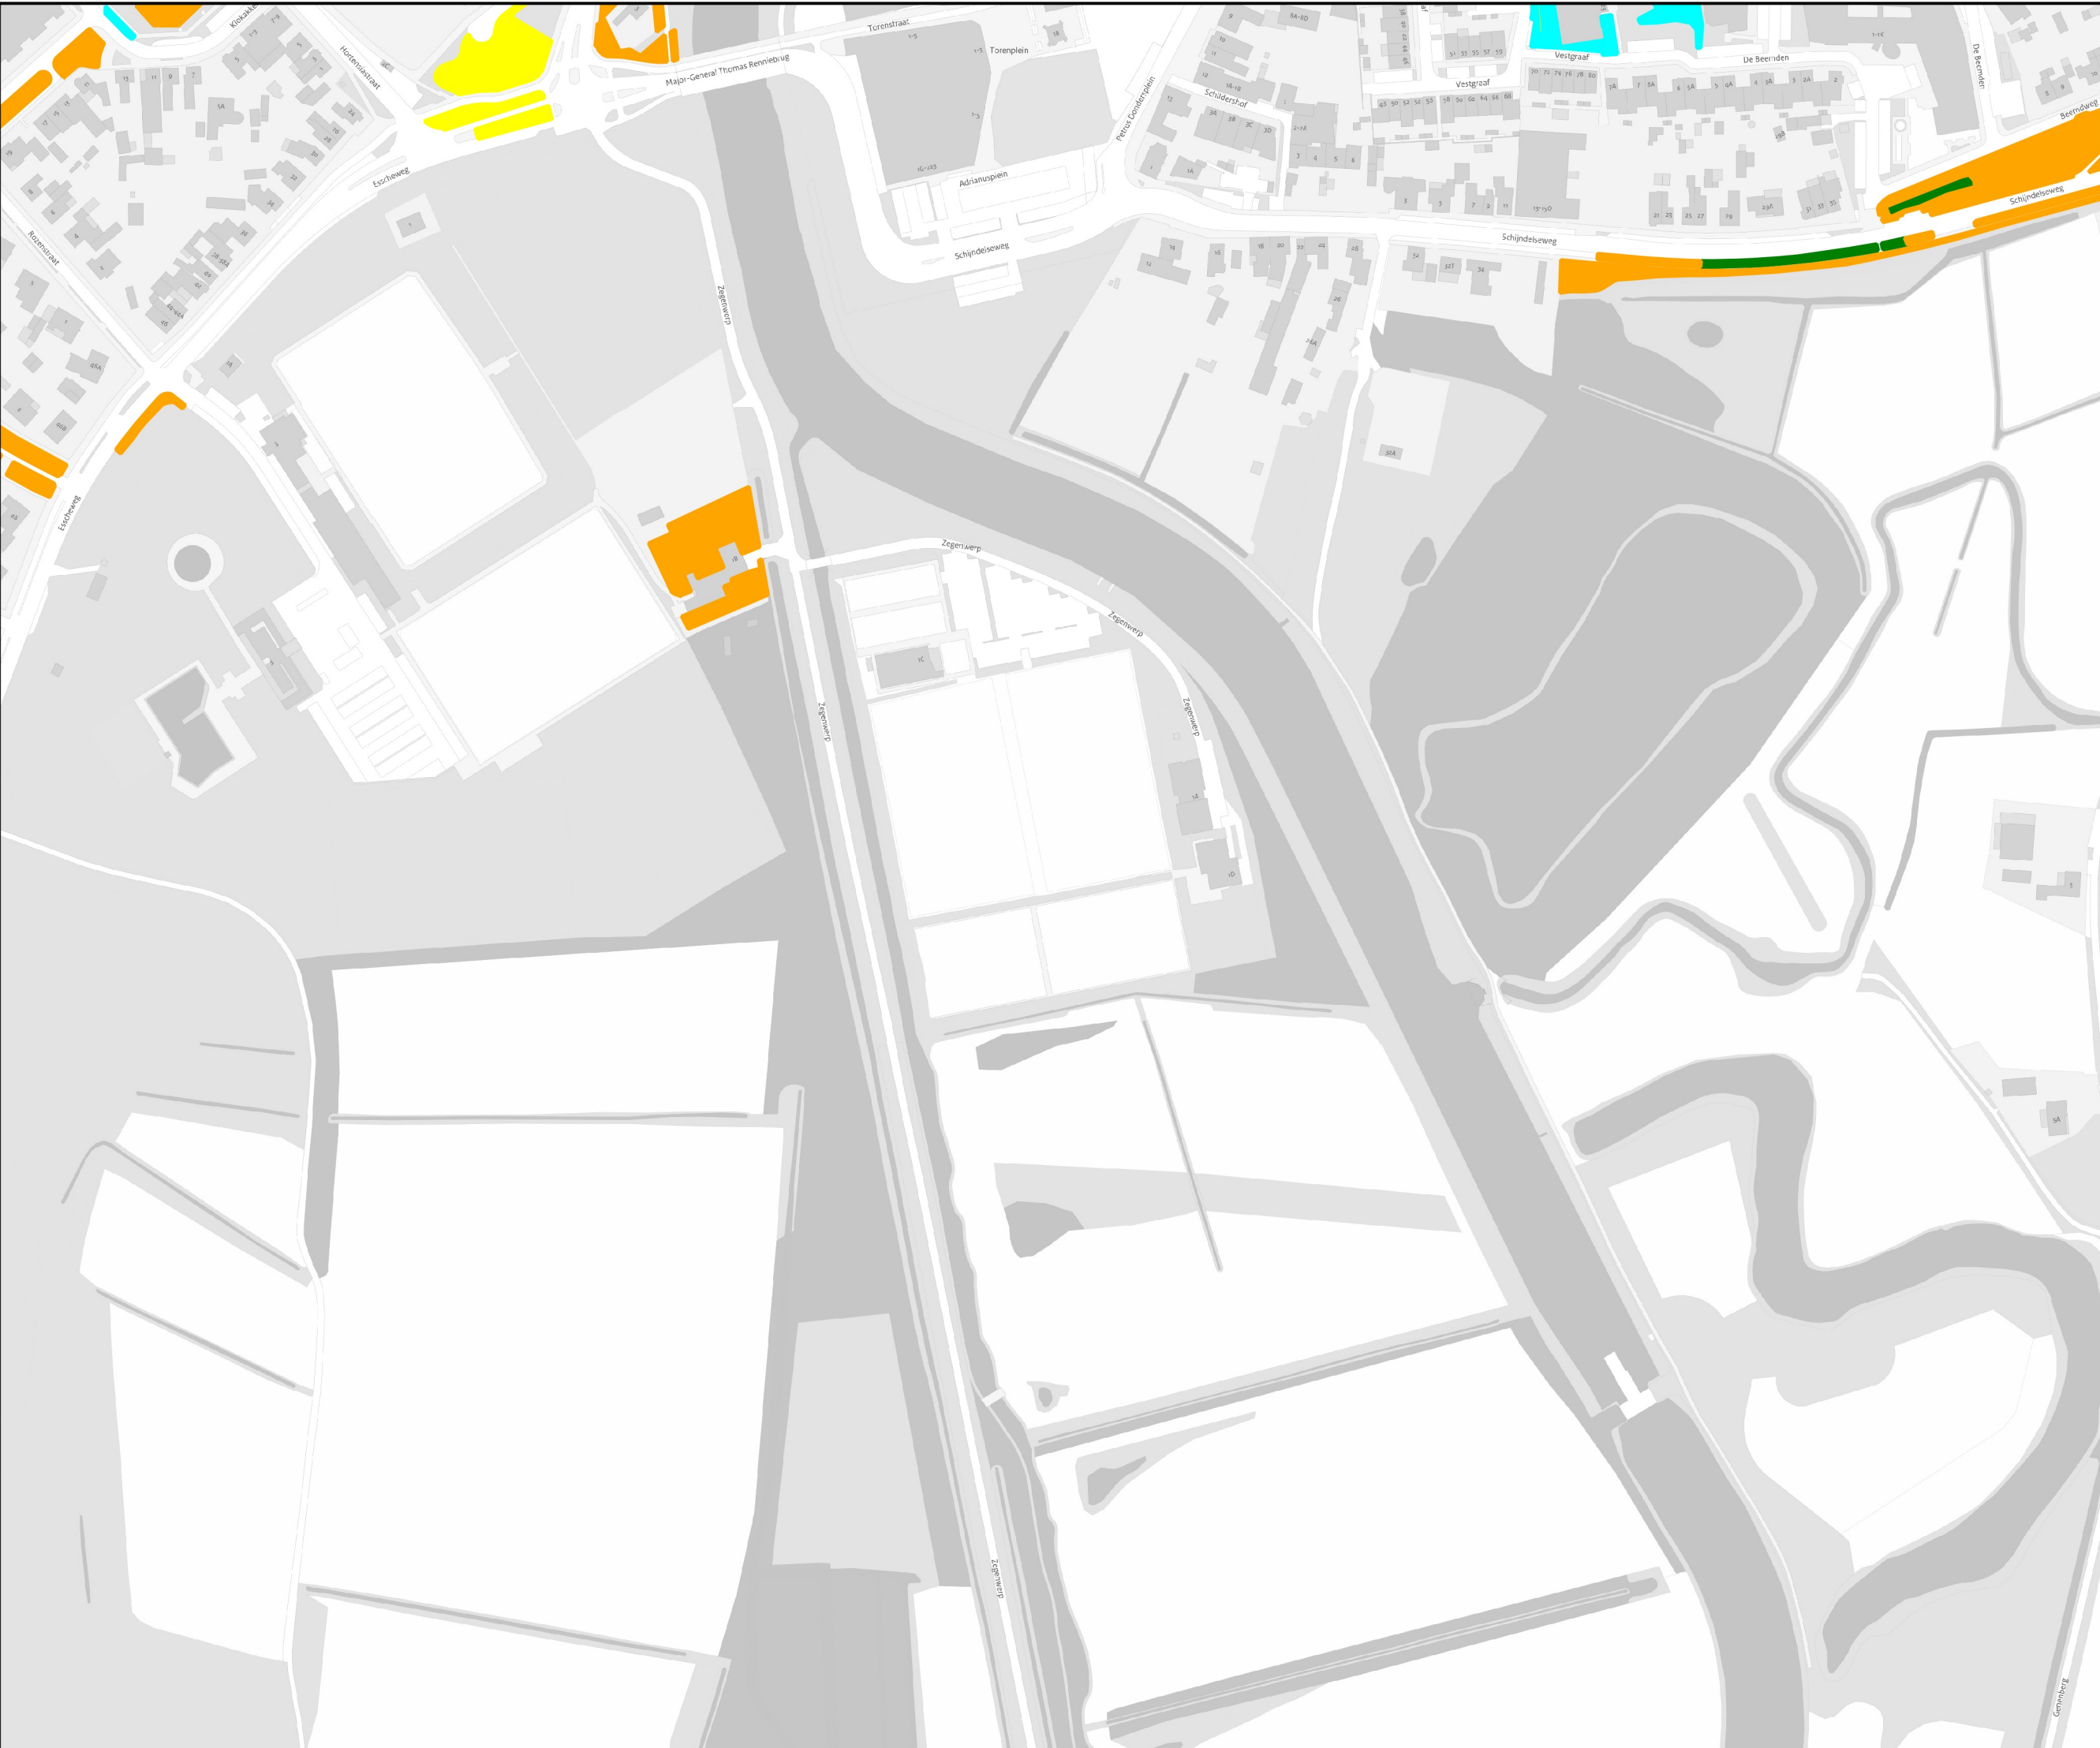

Maaien

- a. gras intensief machinaal
- b. gras intensief met bollen
- c. gras intensief handmatig
- d. gras extensief
- e. gras extensief met bollen
- f. gras extensief handmatig
- g. gras extensief 2x per jaar wadi



Omschrijving:
Maaitekening voor aannemer gazonbestek Sint-Michielsgestel 2024

Raster ID 41

A3

26 - 3 - 2024