


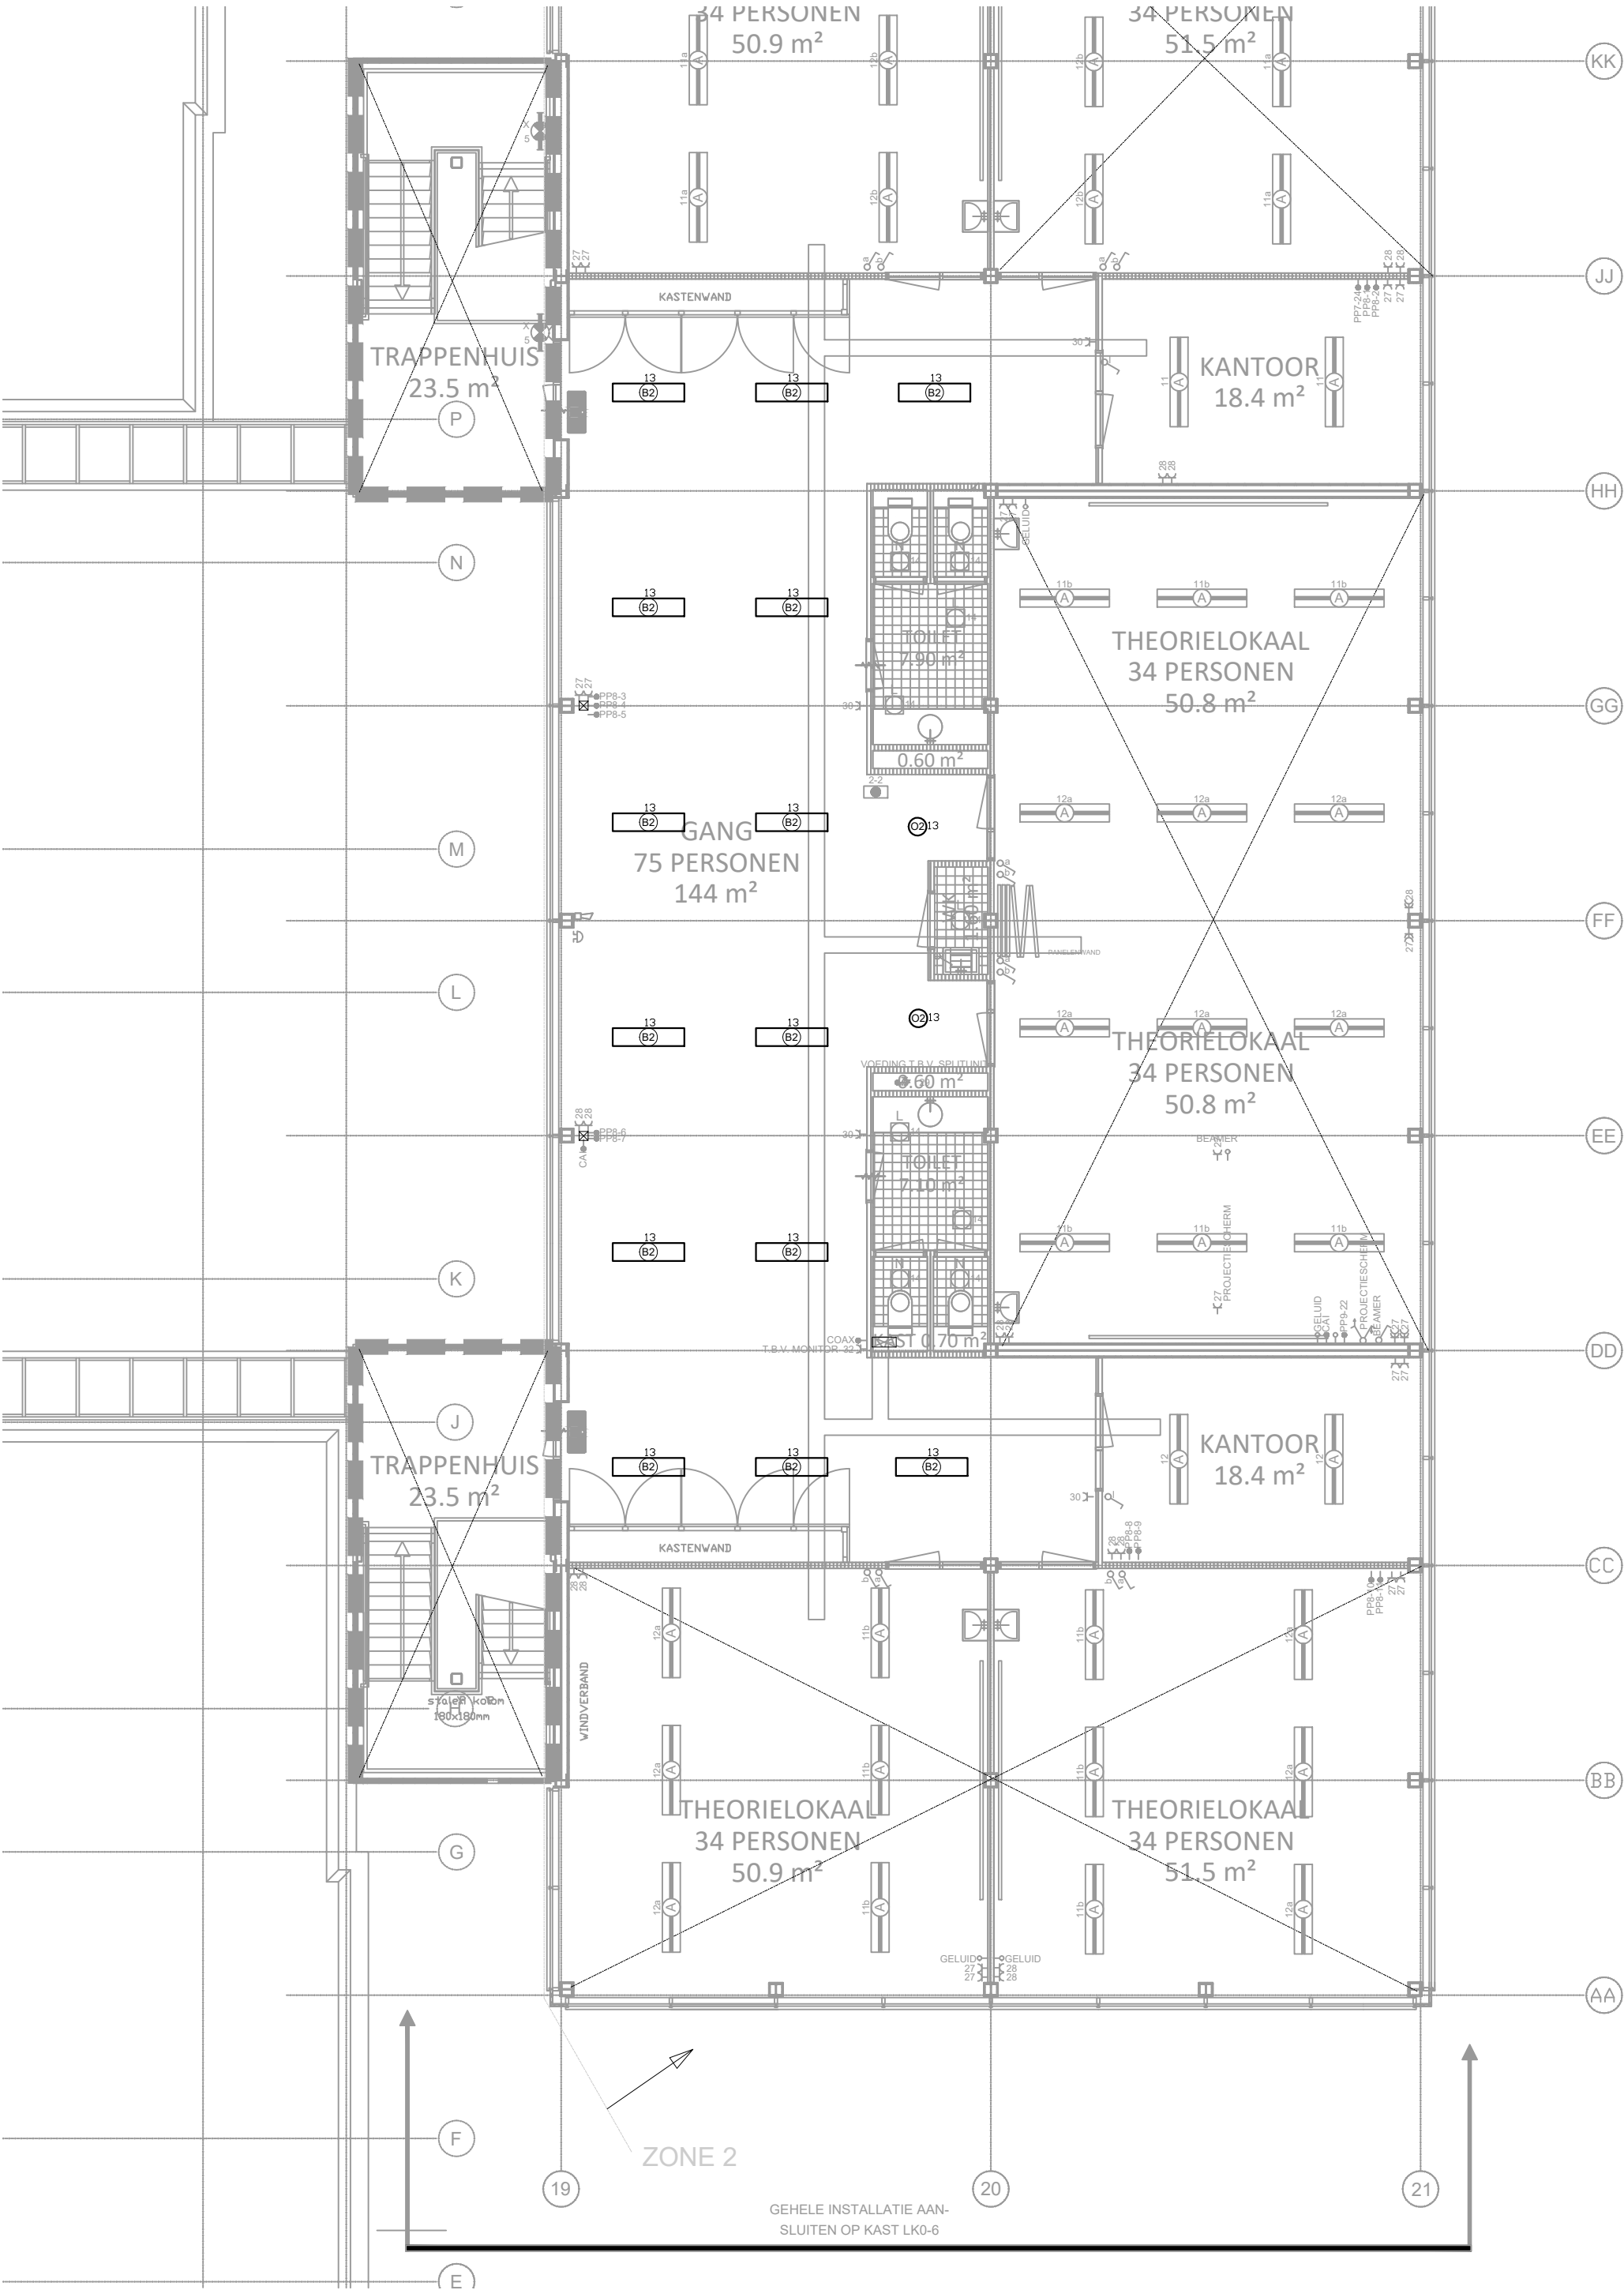

Armaturenlijst		
Code	Omschrijving	Aantal
B2	Glamox C77-R300x1200 4000 830 1xWM	14
O2	Glamox D70 G2	2

D				
C				
B				
A				
0	21-03-2024	Eerste uitgave	MSm	HvdT
Rev.	Datum	Omschrijving	Get.	Proj.L.

Opdrachtgever	
Onderwijsgroep Galilei Hossenbosdijk 14-16 3232 PX Brielle	
Project	
o.s.g. De Ring van Putten Groenewoudlaan 25 3201 LP Spijkenisse	
Onderdeel	
Elektrotechnische installatie 2e verdieping Nieuwe armaturen verkeersruimten	
Schaal 1:100	Fase Definitief ontwerp (DO)
Formaat A2	Status Voorlopig



*de klantgerichte
ingenieurs!*

Kanaalweg Westzijde 45
Postbus 238
3220 AE Hellevoetsluis
T 088 446 446 2
E info@iob.nl
I www.iob.nl

IOB Project nr.	Blad nr.	Rev.
230739	DO-E0212	0

Alle door IOB vervaardigde documenten worden, binnen de scope van de opdracht, getoetst aan geldende wet- en regelgeving en worden op basis van product- en klanteisen geverifieerd en gevalideerd. Documenten worden voor oplevering vrijgegeven door bevoegde medewerkers. De procesopvolging en documentregistraties bij IOB worden periodiek getoetst door een externe organisatie, overeenkomstig de norm NEN-EN-ISO 9001:2008. Het auteursrecht berust bij IOB. Niets van deze tekening mag worden aangevuld en/of gewijzigd op welke wijze dan ook, zonder voorafgaande schriftelijke toestemming van de eigenaar. Alle rechten voorbehouden.