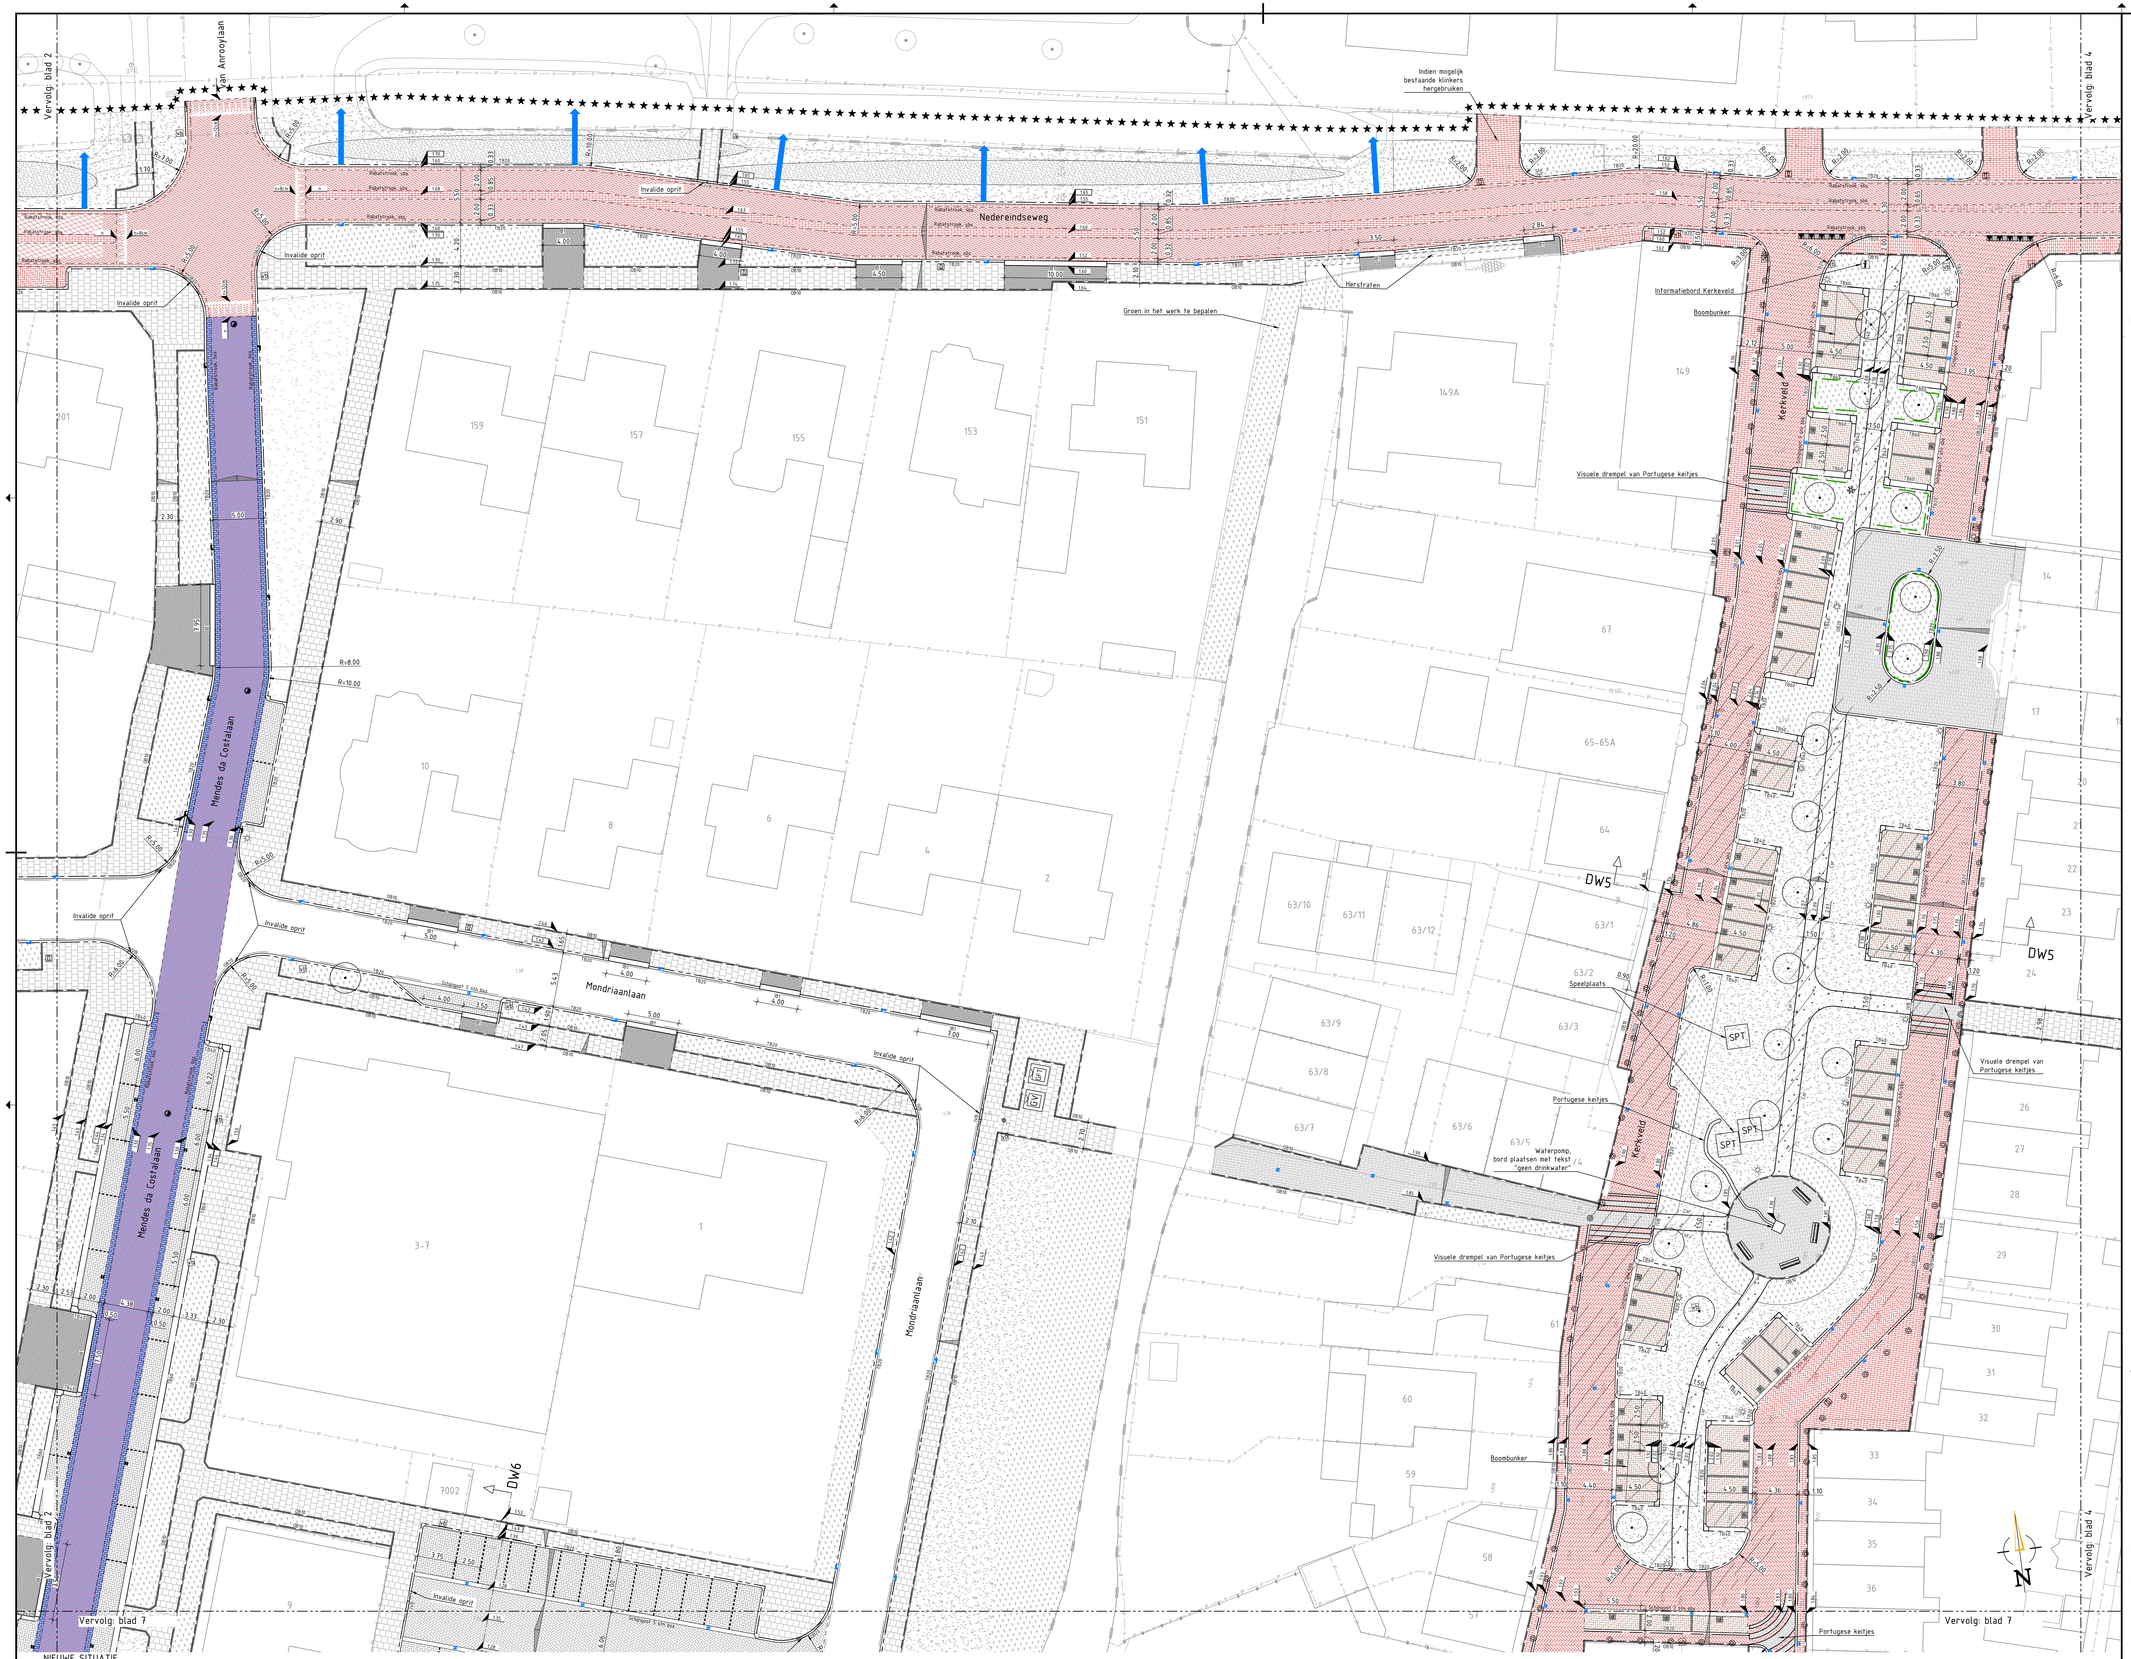

NIEUWE SITUATIE
SCHAAL 1:200

SITUATIE

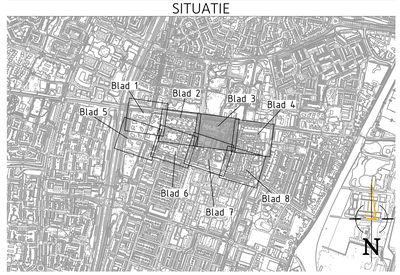

VERKLARING

BESTAAND

- WERKGRENS
- BEBOUWING
- PERCEELGRENS
- TROTTOIRBAND 130/150x250
- OPSLUITBAND 60x200 T/M 100x200
- INRITBAND 450x200x500
- ASFALT
- BETON
- BETONTEGELS, 300x300x45 HALFSTEENSVERBAND, KLEUR GRIJS
- TE HANDHAVEN BOOM
- VERKEERSBORD INCL. PAAL
- INFORMATIEBORD
- STRAATNAAMBORD
- PAAL
- KUNSTWERK
- ONDERGRONDSE CONTAINER
- RIOOLPUT
- TROTTOIR- / STRAATKOLK
- LICHTMAST
- NUTSKAST
- STRAATPOT DEBIETMETER/GAS/BRANDKRAAN/WATER
- GRAS
- BEPLANTING

NIEUW

- NIEUWE SITUATIE
- TB20 TROTTOIRBAND 180/200x250
- TBA5 UITSTAPBAND 380/400x250
- TBA6 UITSTAPBAND 580/600x250
- OB20 OPSLUITBAND 200x250
- OB20 OPSLUITBAND 200x250
- IVB VERLAAGDE BAND 180/200x250 MET VERLOOPSTUK
- OB VB OPSLUITBAND 200x250 MET VERLOOPSTUK
- HOEKSTUKKEN
- HOEKBLOK 180/200x250
- CoC KANTOPSLUITING VAN CORTENSTAAL
- Schijngoot 7 strk sbs SCHUINGOOT VAN 7 STREKKEN SBS DWDRMAAT, 6 STREKKEN IN KLEUR BRUIN EN 1 STREK IN KLEUR ROOD BRUIN
- Schijngoot 4 strk bss SCHUINGOOT VAN 4 STREKKEN BSS DWDRMAAT, 3 IN KLEUR ZWART
- GOOT/LAAG
- IRI1 INRITBAND 650x200x300
- Not NOPPENTEGELS 300x300x60, KLEUR WIT
- RIW RIBBELTEGELS 300x300x65, KLEUR WIT
- WORTELSCHERM (DOOR DERDEN)
- VAAMMARKERING VAN BSS, KF, KLEUR WIT 0.25-0.01 STREEP
- VAAMMARKERING VAN GRS, DF, KLEUR WIT IN 4 RIJEN HALFSTEENSVERBAND
- MATERIAALGRENS
- DEKLAAG VERVANGEN, KLEUR DONKERROOD
- DEKLAAG VERVANGEN, KLEUR ZWART
- ASFALT GEHEÏLE CONSTRUCTIE, DEKLAAG KLEUR DONKERROOD
- BETONSTRAATSTENEN, KEFORMAAT KEPERVERBAND, KLEUR ROOD ZWART
- BETONSTRAATSTENEN, KEFORMAAT ELLEBOOGVERBAND, KLEUR ZWART
- GEBAKKEN KLINKERS, DWFORMAAT KEPERVERBAND, KLEUR ROOD BRUIN
- GEBAKKEN KLINKERS, DWFORMAAT ELLEBOOGVERBAND, KLEUR ROOD BRUIN
- GEBAKKEN KLINKERS, DWFORMAAT ELLEBOOGVERBAND, KLEUR BRUIN
- GEBAKKEN KLINKERS, DWFORMAAT HALFSTEENSVERBAND, KLEUR ROOD BRUIN
- BETONTEGELS, 150x300x80 HALFSTEENSVERBAND, KLEUR GRIJS
- BETONTEGELS, 150x300x80 ELLEBOOGVERBAND, KLEUR GRIJS
- BETONTEGELS, 300x300x45 HALFSTEENSVERBAND, KLEUR GRIJS
- PORTUGESE KEITJES, HERGEBRUIK
- GRASBETONTEGELS 300x150x100 FLOOD TWIN
- BOOM (ZIE TEKENING 2116501-BT-BP-07 BEPLANTINGSPLAN DOOR DERDEN)
- NIEUWE LOCATIE TE VERPLANTEN BOOM (ZIE TEKENING 2116501-BT-BP-07 BEPLANTINGSPLAN DOOR DERDEN)
- BETONNEN PAAL
- STALEN PAAL, ROOD-WIT
- UITNEEMBARE PAAL
- INFORMATIEBORD
- AFVALBAK
- ZITBANK
- P-TEGEL 300x300x80
- HUISVUILVERZAMELTEGELS NIEUWE LOCATIE
- VERKEERSBORDPAAL, BEBORDEN (ZIE TEKENING 2116501-BT-BE-05)
- HAAKENPADSTEGELS MET TUSSENTEGELS 500x500x95
- DRIEHOEKMARKERING 0.30-0.30 IN THERMOPLAST
- DRIEHOEKMARKERING 0.50-0.50 IN THERMOPLAST
- SPEELTOESTEL
- GFT / GV ONDERGRONDSAFVAL CONTAINER GFT / RESTAFVAL DOOR DERDEN
- BOVENGRONDSE CONTAINER
- AFWATERING VIA BEEM NAAR VERLAGING (ZIE TEKENING 2116501-BT-TD-05 VOOR DETAILS
- TROTTOIR- / STRAATKOLK
- KOLKAANSLUITING (BIJ NIEUWE KOLK LOCATIES)
- TROTTOIR/- STRAATKOLK TEGÊRA KOLK PP ONDERBAK INCL. FILTER
- KOLKAANSLUITING DRAINAGE
- AQUABASE
- (INCMPH) MARKERING / VERKEERSDREMPEL VAN BSS, KEFORMAAT, ZWART EN WITTE STENEN
- HALFVERHARDING IN SPLIT, ZIE MATERIAALNLIST
- GRAS / BLOEMRIJK GRAS, ZIE TEKENING 2116501-BT-BP-07 BEPLANTINGSPLAN
- BEPLANTING, ZIE TEKENING 2116501-BT-BP-07 BEPLANTINGSPLAN
- SANDWICHCONSTRUCTIE, Sandwichpanel 74 (Greenmax)
- 2.96 3.96 HOOGTE BESTRATING / HOOGTE BAND
- DRAINPUT
- LICHTMAST (DOOR DERDEN)
- OP HOOGTE STELLEN PUTRAND
- GRS GFT GV RS GP OP HOOGTE STELLEN STRAATPOT DEBIETMETER/GAS/BRANDKRAAN/WATER
- KUNSTWERK TERUGBRENGEN, INDICATIEF LOCATIE

KANTOPSLUITING
OB16 OPSLUITBAND 100x200
OB20 OPSLUITBAND 200x250
IVB VERLAAGDE BAND 180/200x250
TBA5 UITSTAPBAND 380/400x250
TBA6 UITSTAPBAND 580/600x250
IVB INRITVERLOOPBAND 180/200x250
OB VB OPSLUITBAND 200x250 MET VERLOOPBANDEN

OPMERKINGEN

- Maten in meters, tenzij anders vermeld
- Peilmaten in meters t.o.v. N.A.P., tenzij anders vermeld
- Afmetingen en diameters in millimeters, tenzij anders vermeld

0 2 4 6 8m

Versie	Datum	Tekeningstatus	Getekend	Geautoriseerd
D0	13-12-2024	Definitief	EU	TH
D1	14-02-2025	Definitief	EU	TH

Project
Betere Buurten Kerkveld en omgeving

Opdrachtgever
Gemeente Nieuwegein

Onderdeel
Bestek
Nieuwe situatie verharding

Bestekkenummer	Tekeningnummer	Versie
2024-8013	2116501-BT-WE-03	D1

Blad van bladen	Formaat	Schaal
3 van 8	A0+ 841x1260	1:200

Getekend door	Gecontroleerd door	Geautoriseerd door
E. Ulbrych	S. Broeke	T. van Houselt

OmniformGroup | BSG
Kelvinring 23
2952 BG Alblasserdam
T +31 (0)85 - 044 6000
E info@omniformgroup.com

C:\Users\g.schep\ESZ\21-NL-001 betere buurten Kerkveld ea - Documenten\08 Tekeningen\4e. Bestekfase\2116501-BT-WE.dwg