




DWARSPROFIEL 1

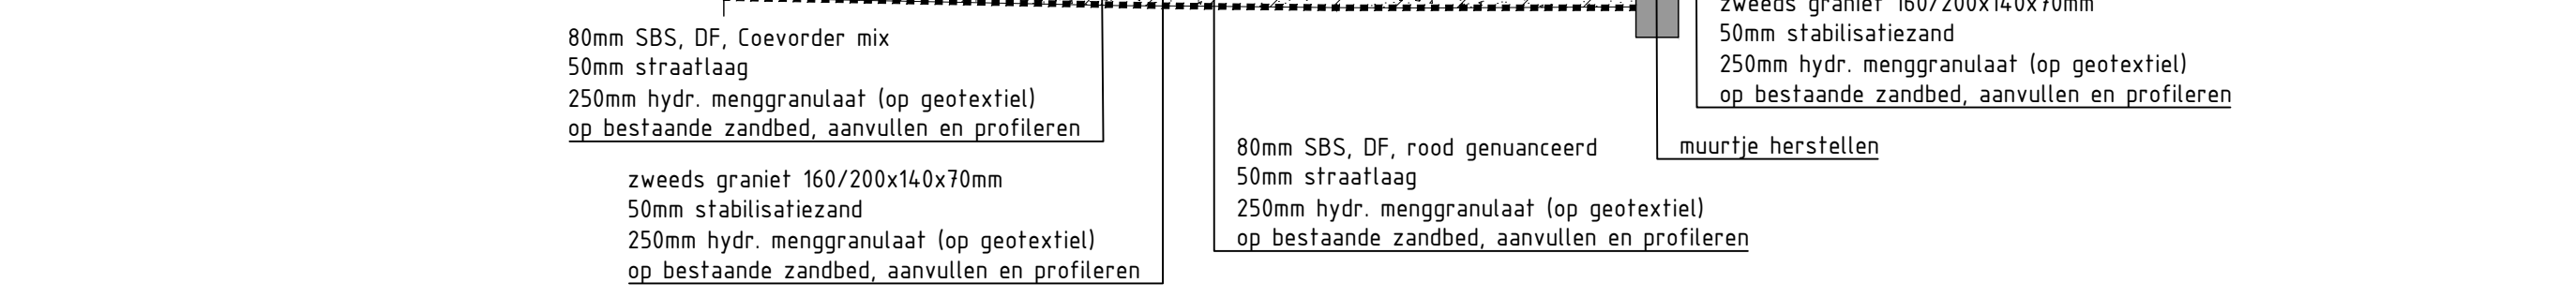


DWARSPROFIEL 2

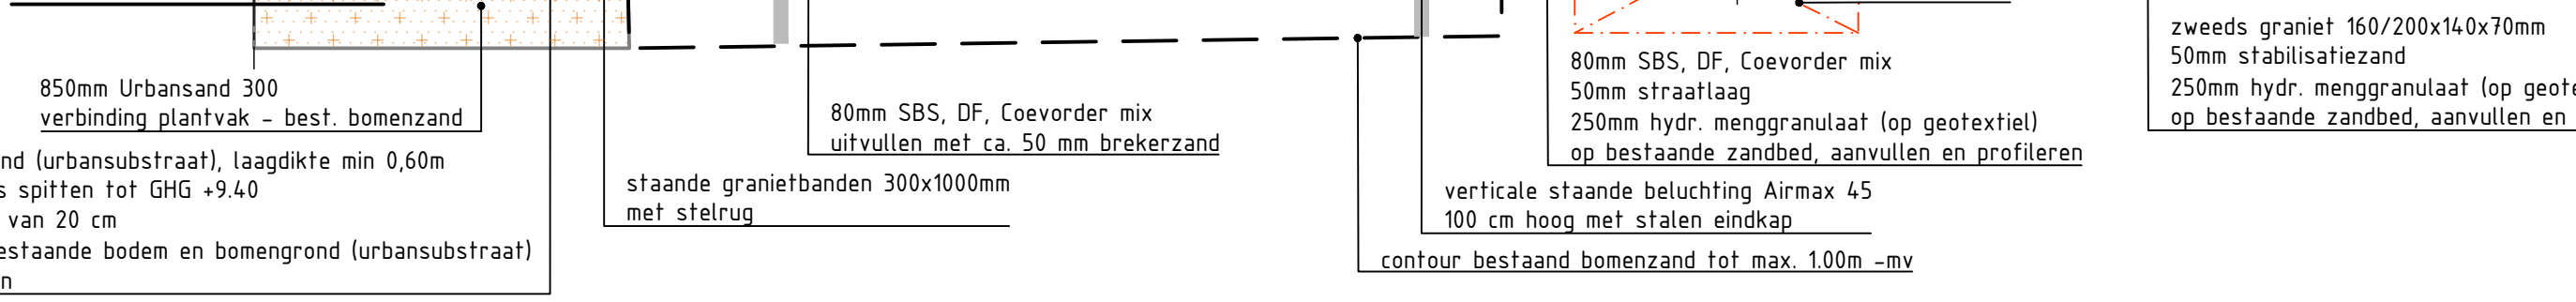


DWARSPROFIEL 3

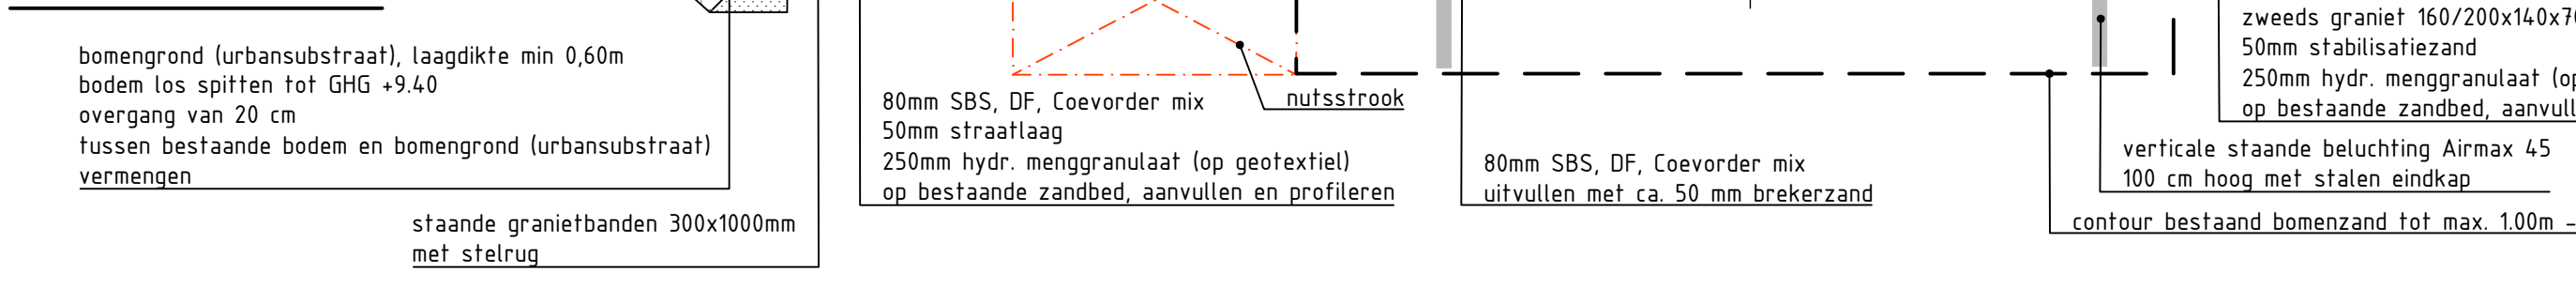


DWARSPROFIEL 4

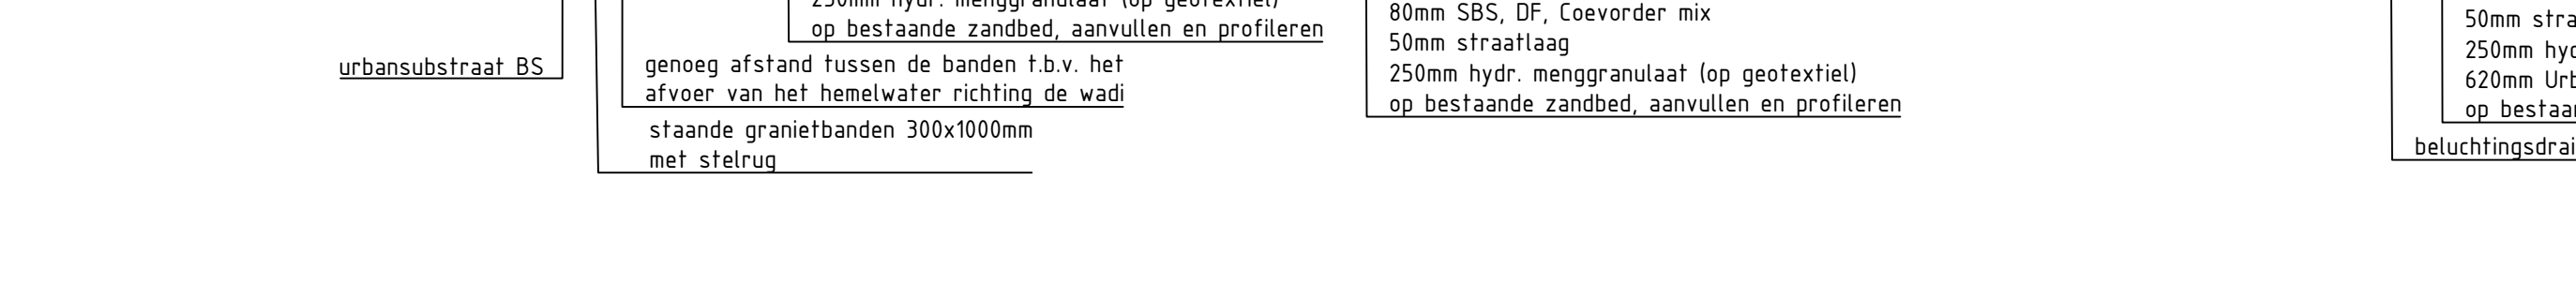


DWARSPROFIEL 5

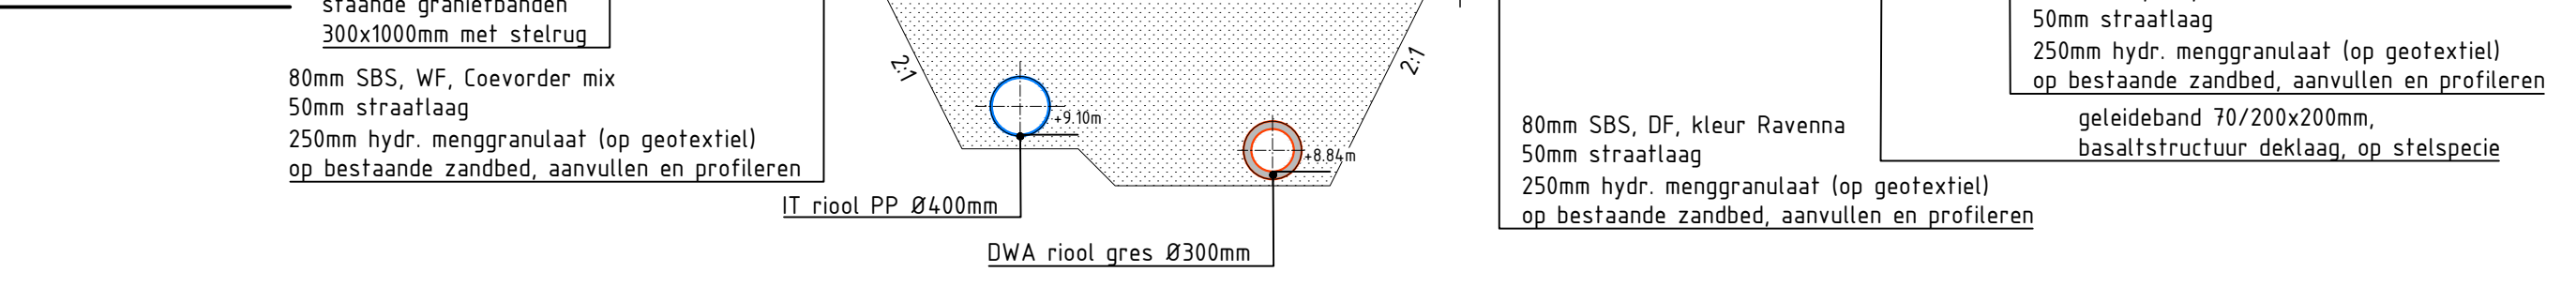


DWARSPROFIEL 6

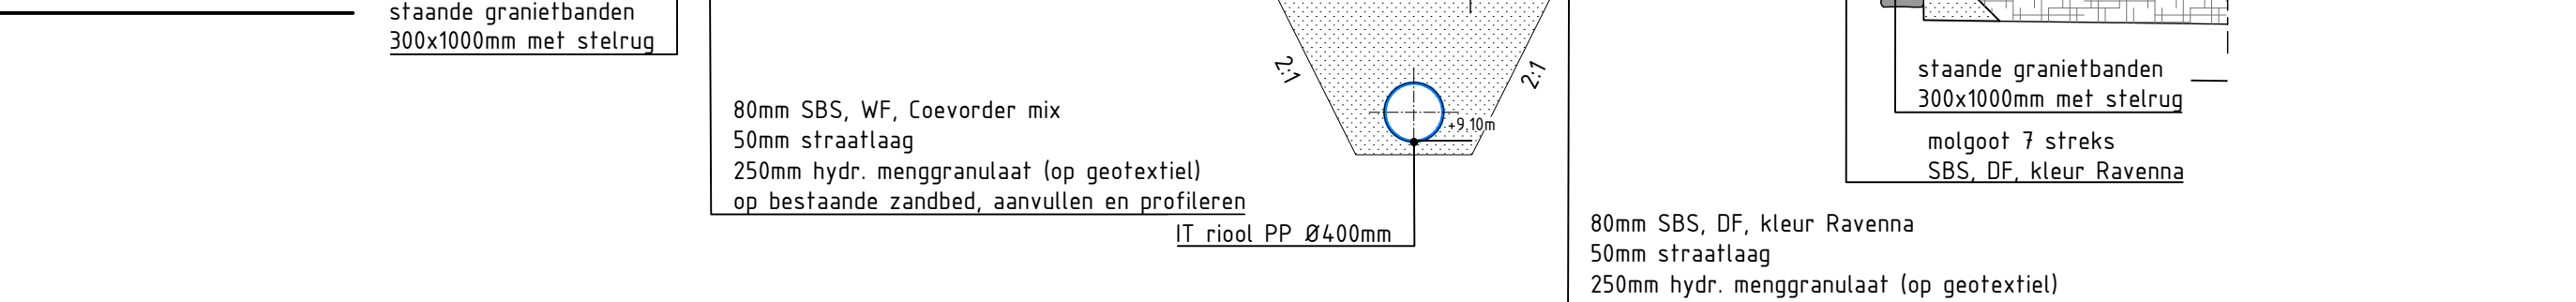


DWARSPROFIEL 7

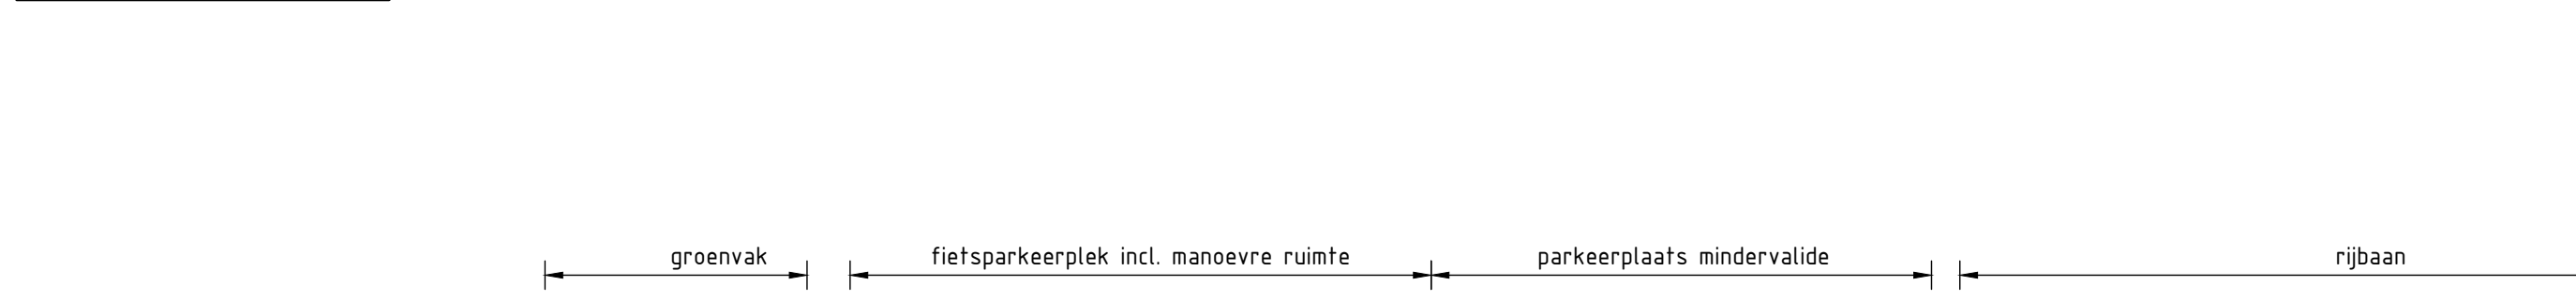


DWARSPROFIEL 8

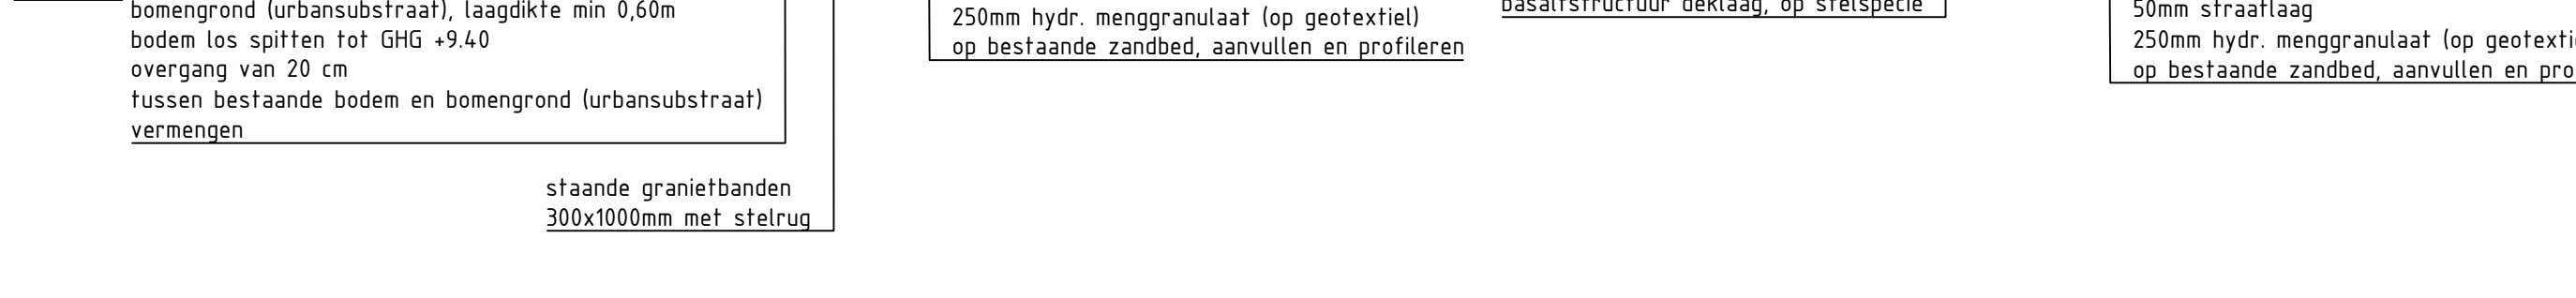


DWARSPROFIEL 9

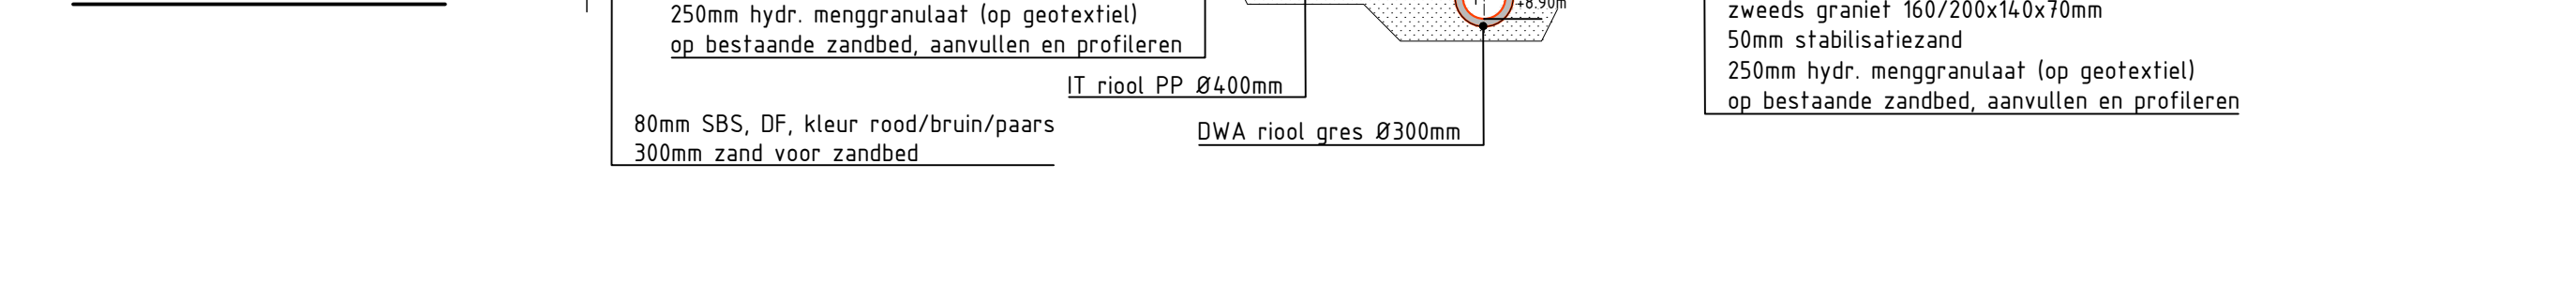

DWARSPROFIEL 10

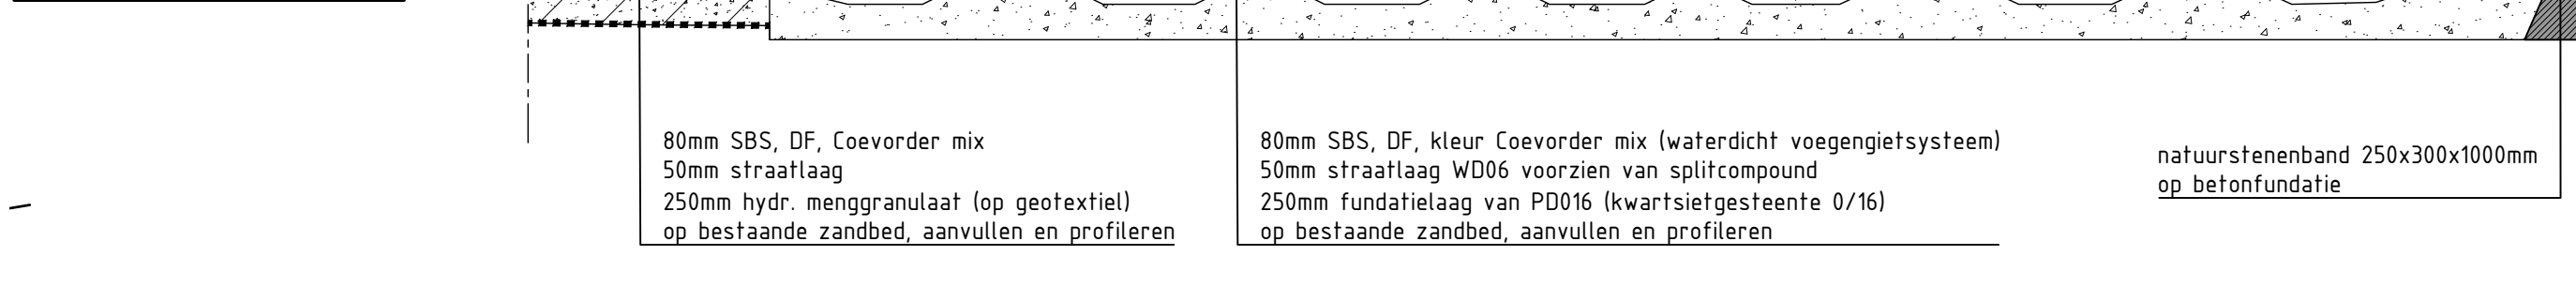

DWARSPROFIEL 11

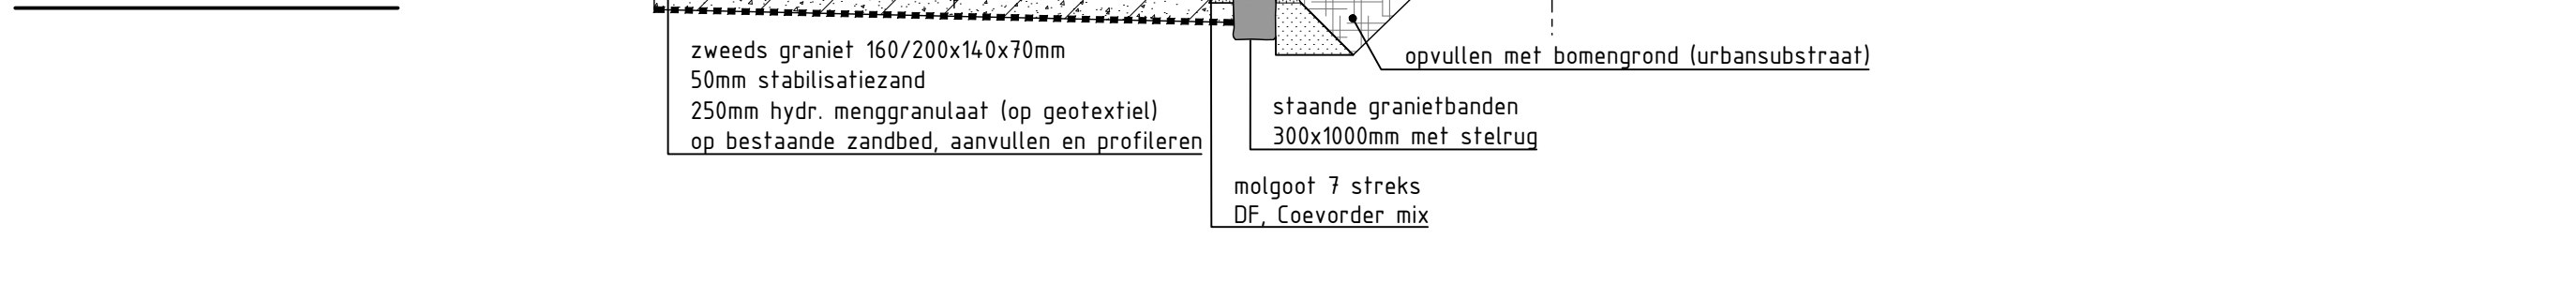

DWARSPROFIEL 12



DWARSPROFIEL 13




DWARSPROFIEL 14



DWARSPROFIEL 15



DWARSPROFIEL 16

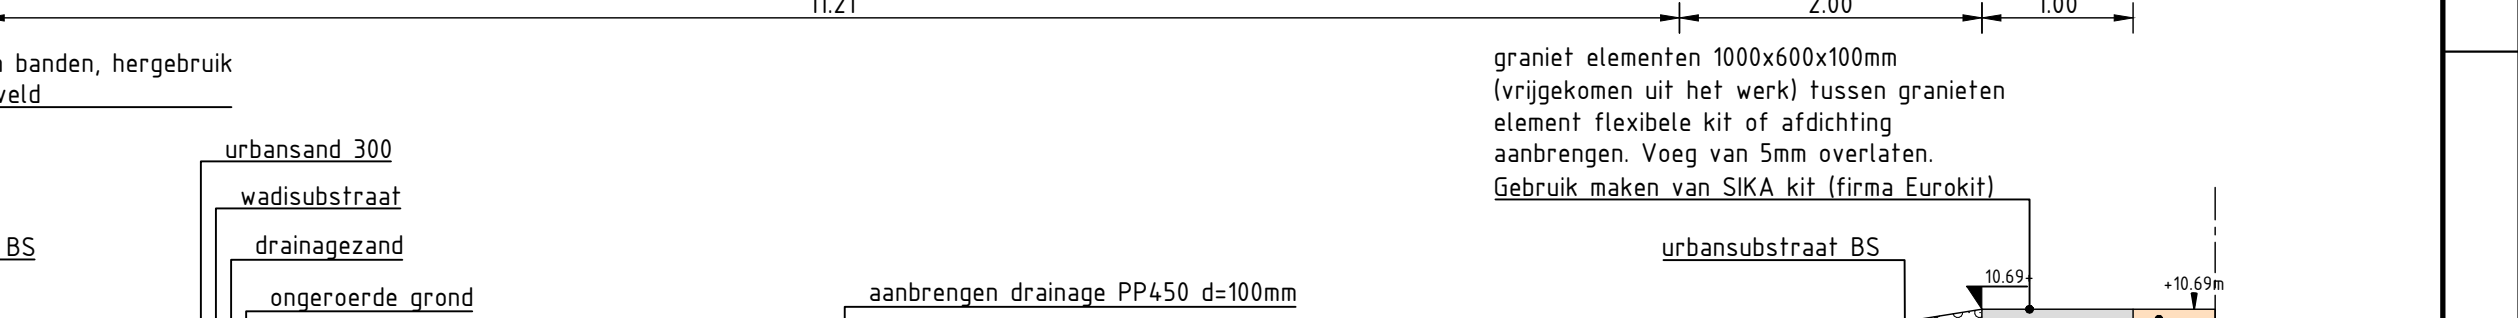

DWARSPROFIEL 17



DWARSPROFIEL 18



DWARSPROFIEL 19



DWARSPROFIEL 20

