



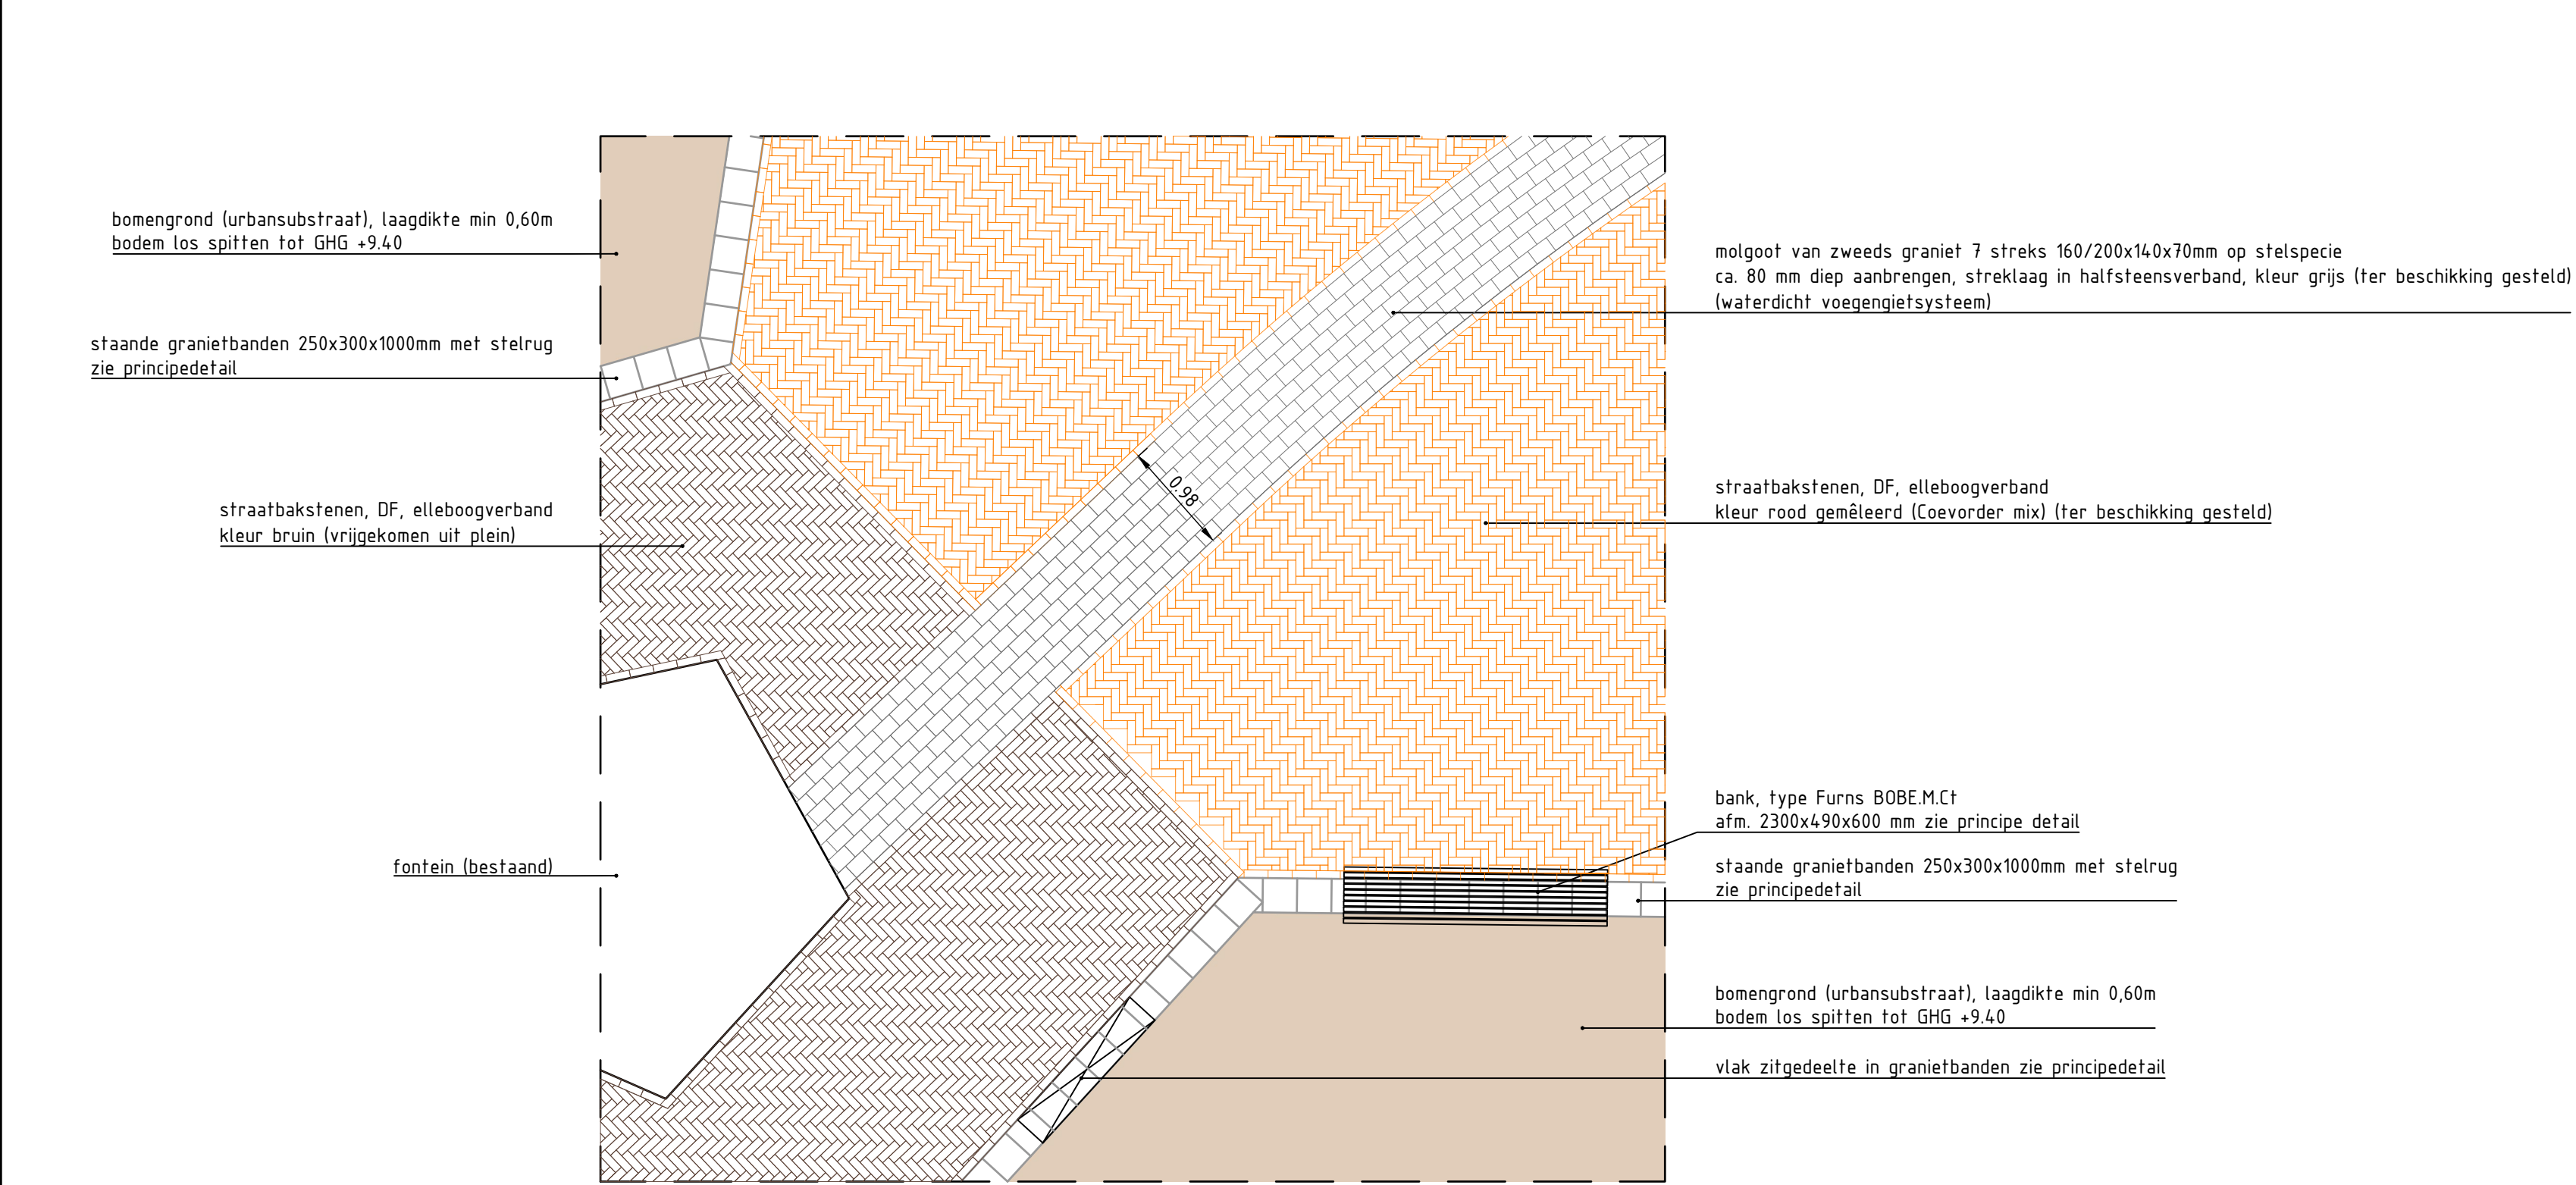


Detail A fontein en lijngoot

schaal 1:50 (op steenmaat uitgetrokken)

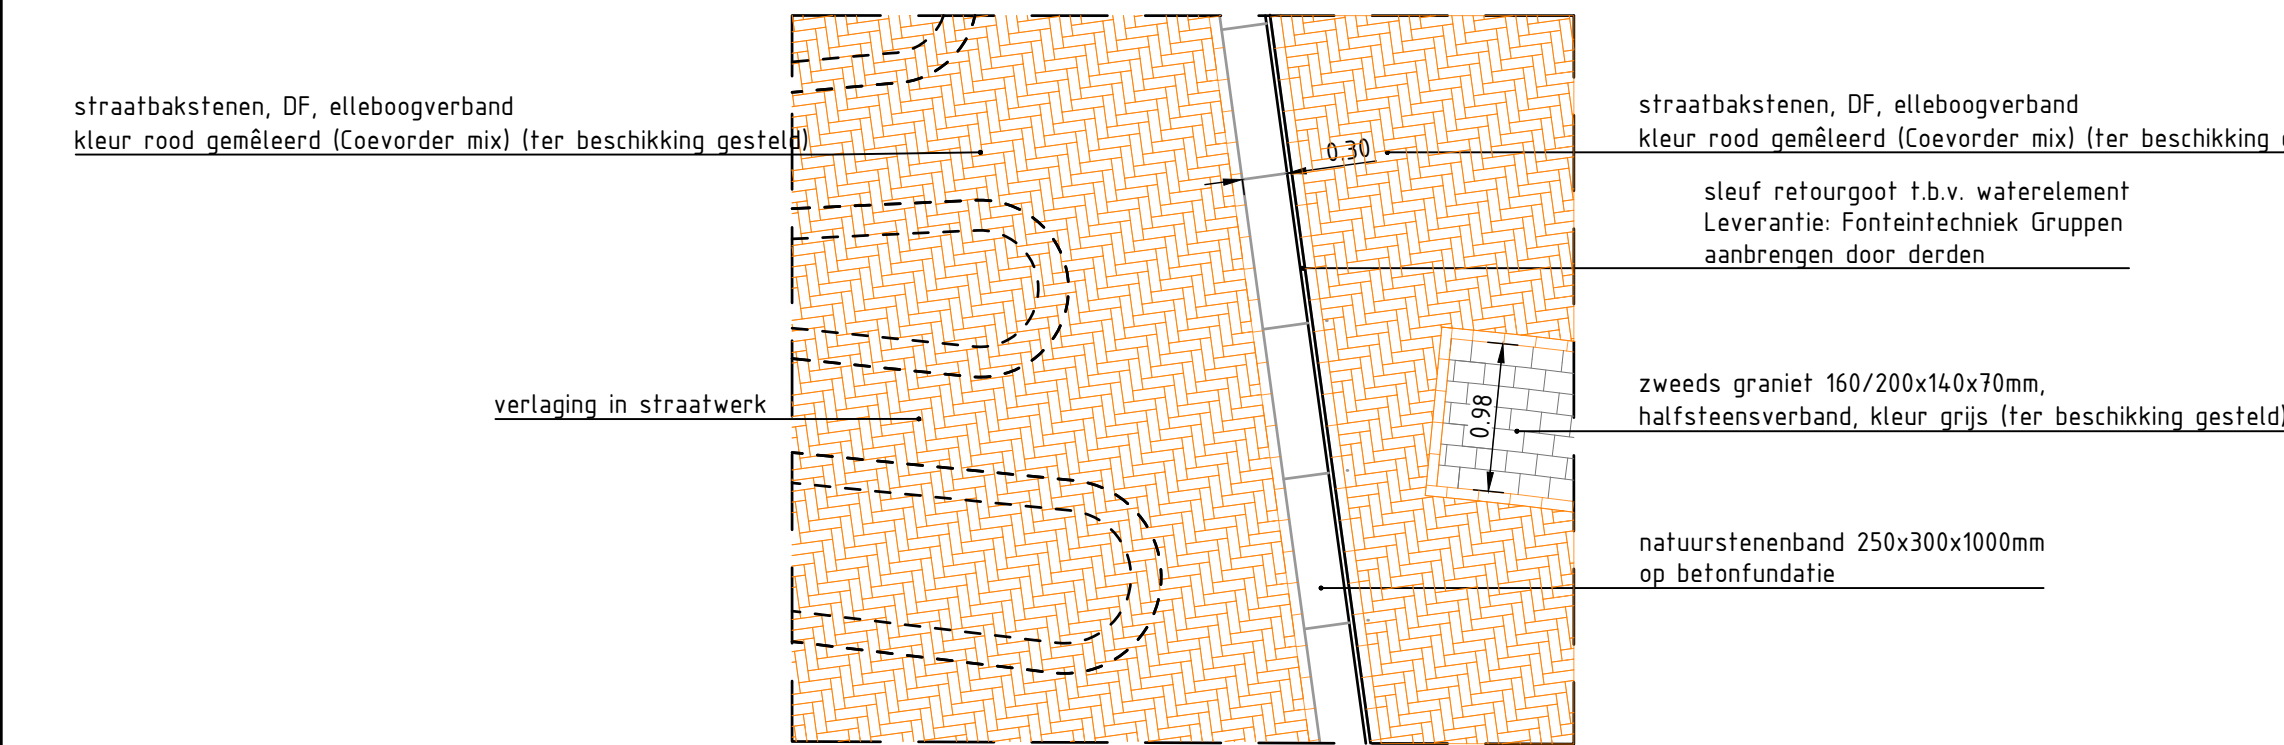


Detail E rand waterbak

schaal 1:50 (op steenmaat uitgetrokken)

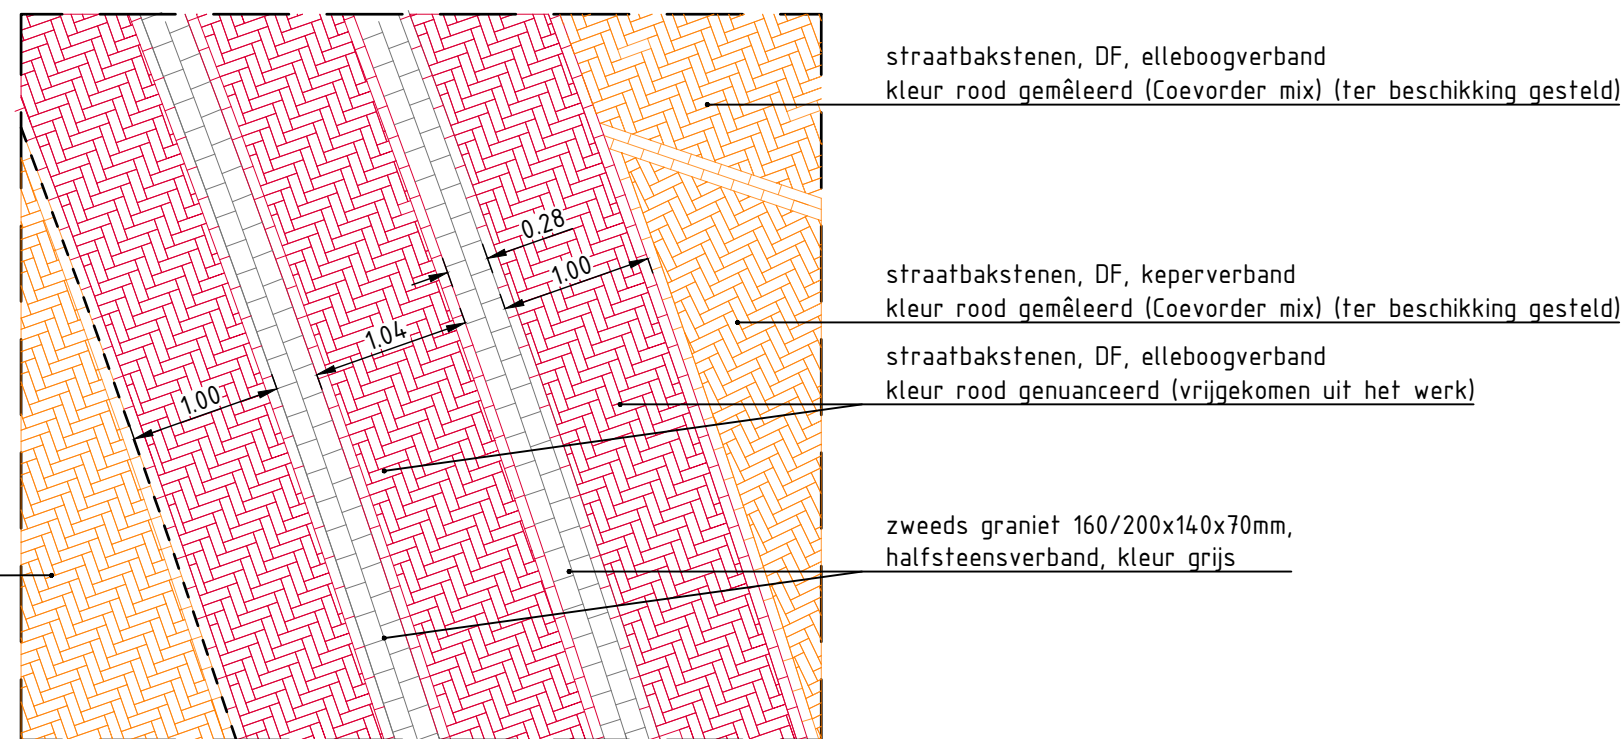


Detail F verharding karrespoor

schaal 1:50 (op steenmaat uitgetrokken)

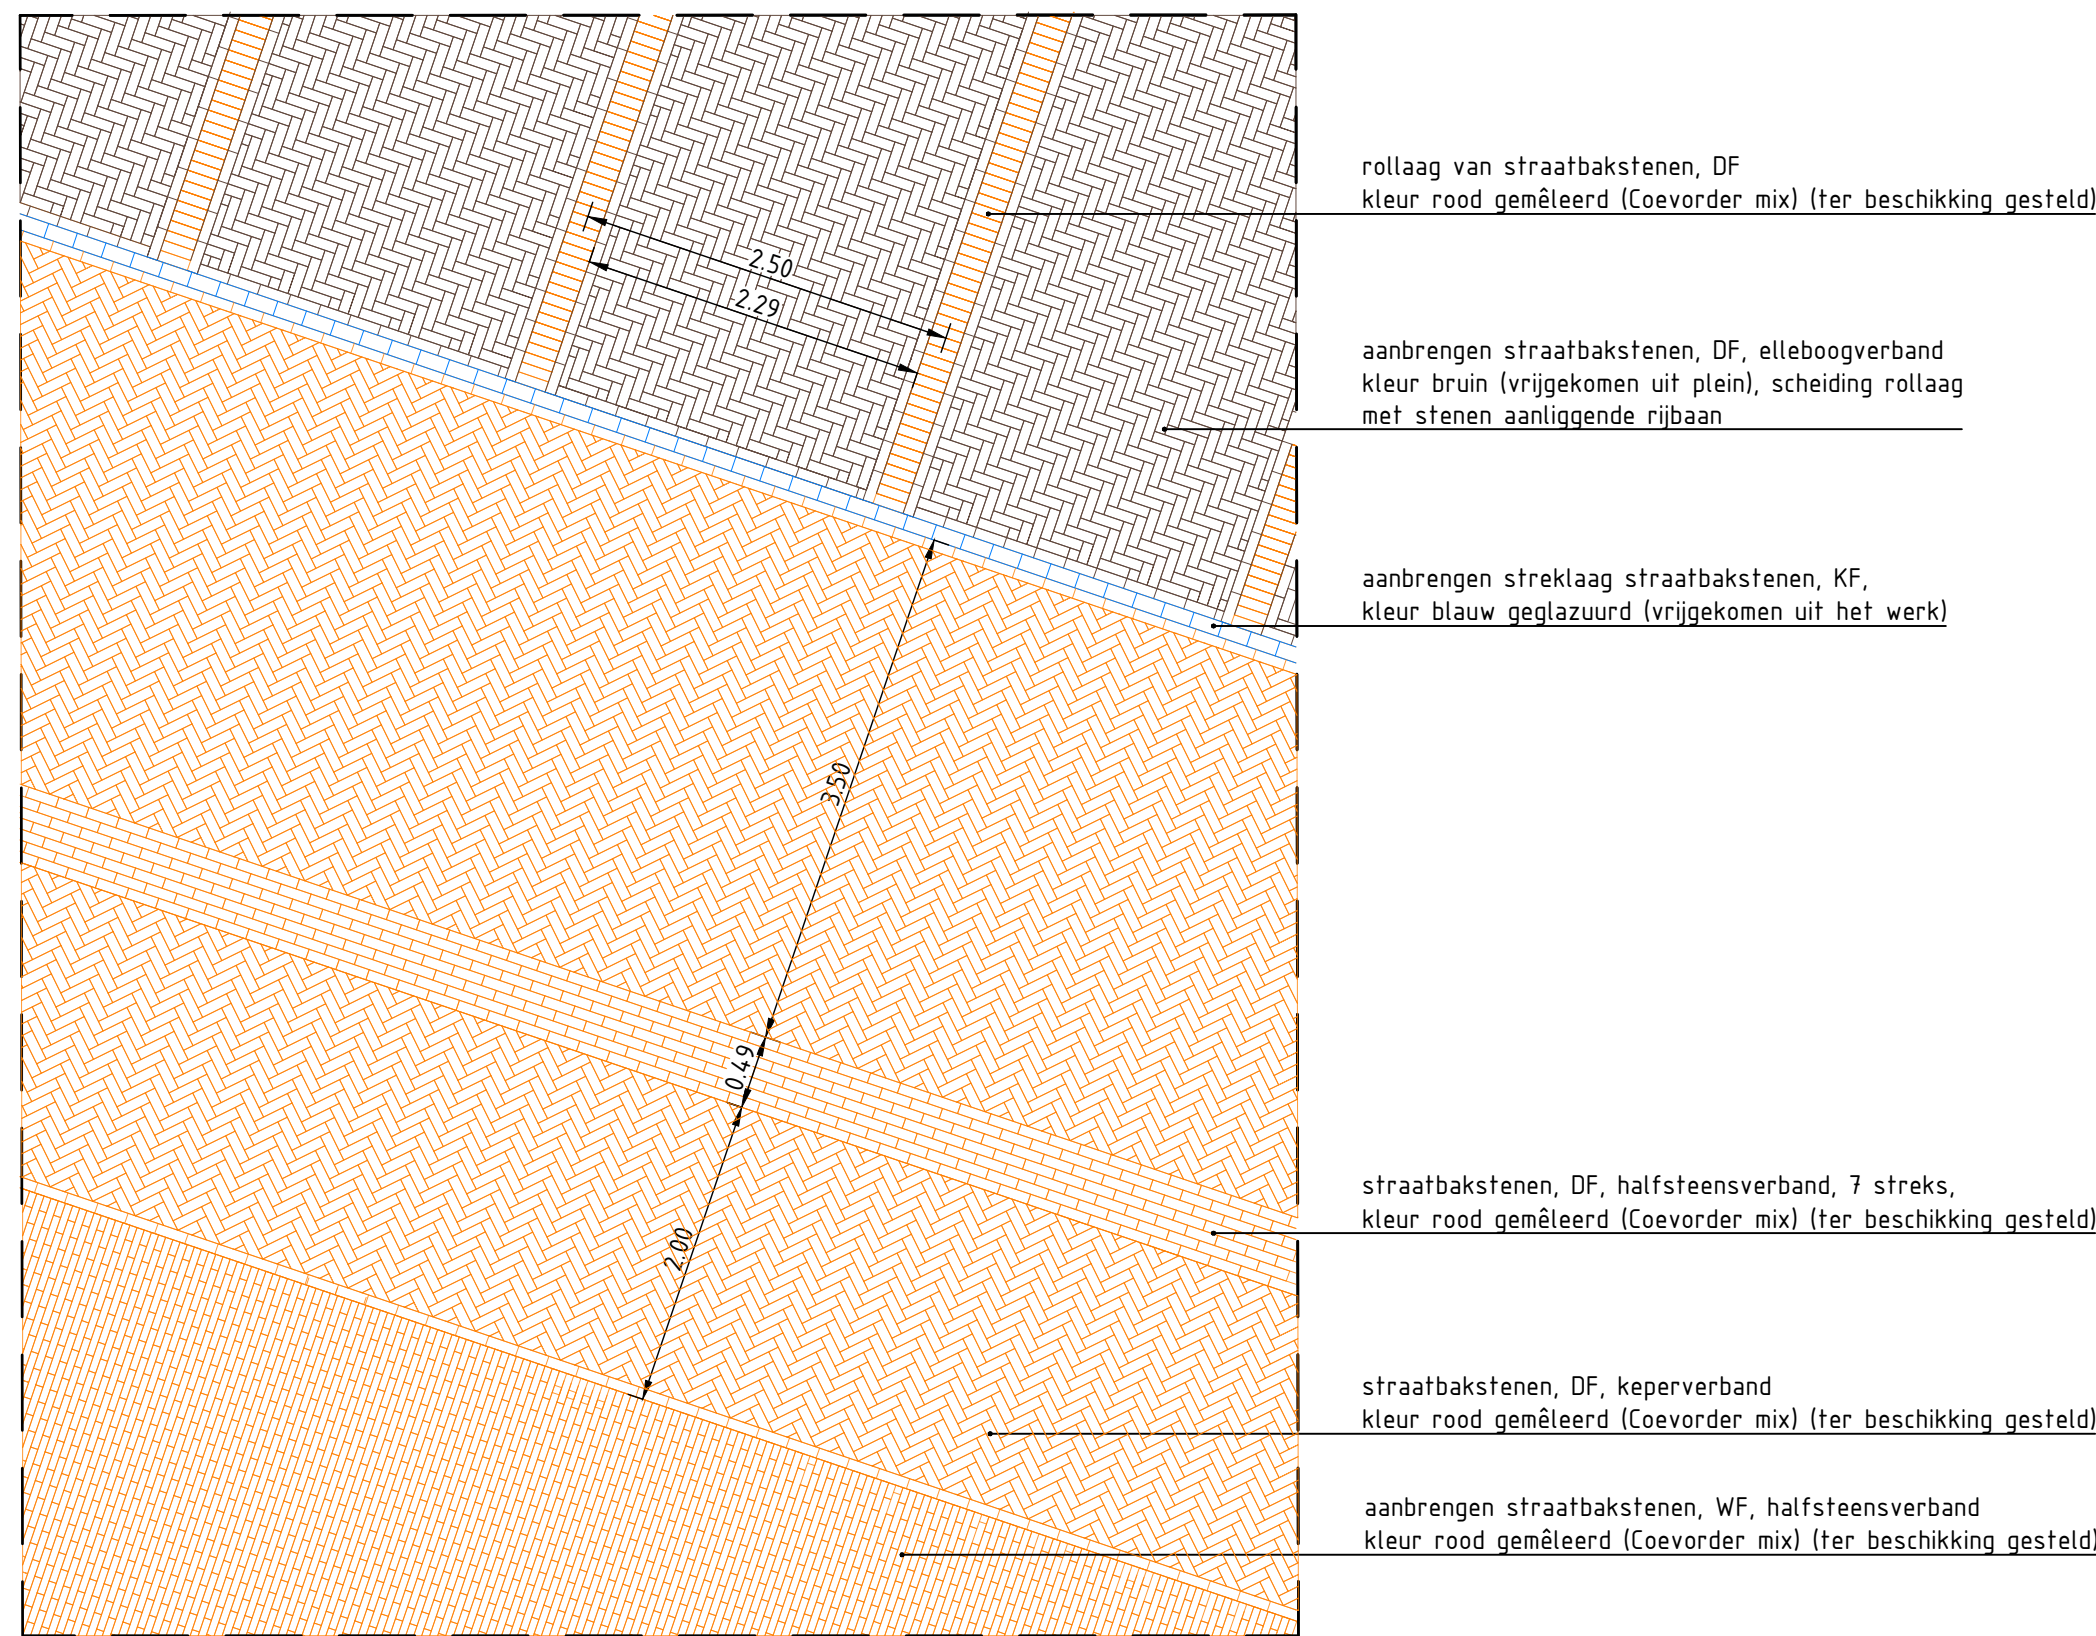


Detail G rijbaan en parkeerplaats

schaal 1:50 (op steenmaat uitgetrokken)

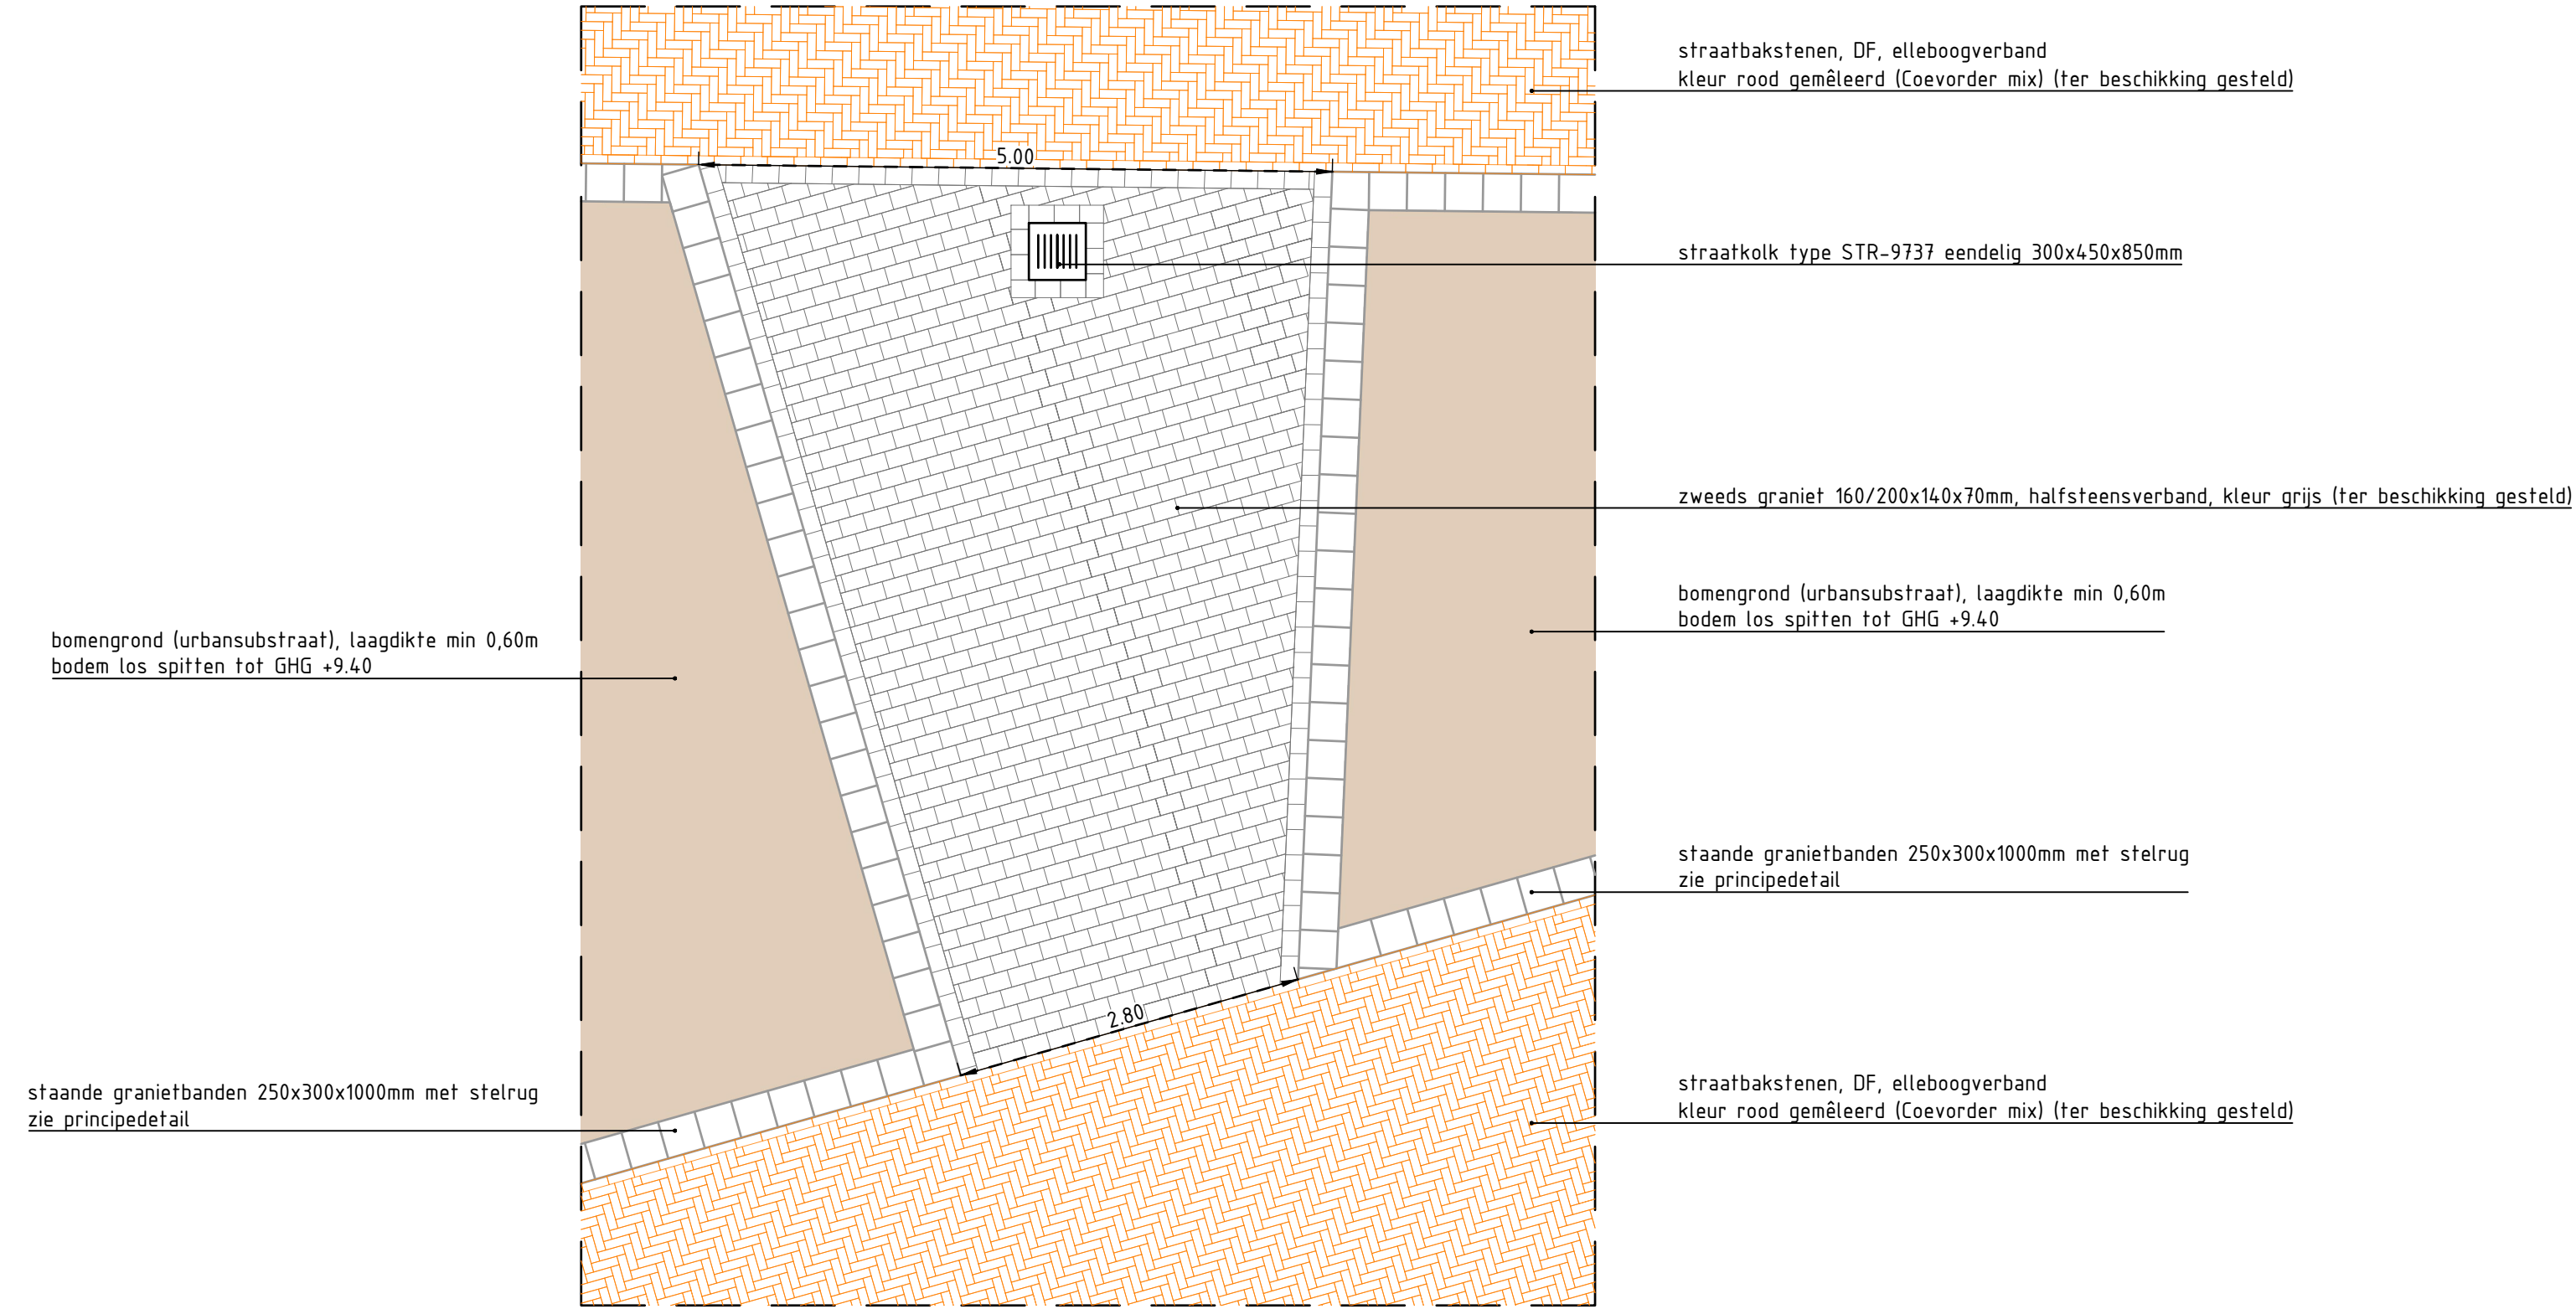


Detail B voetpad Zweeds graniet

schaal 1:50 (op steenmaat uitgetrokken)

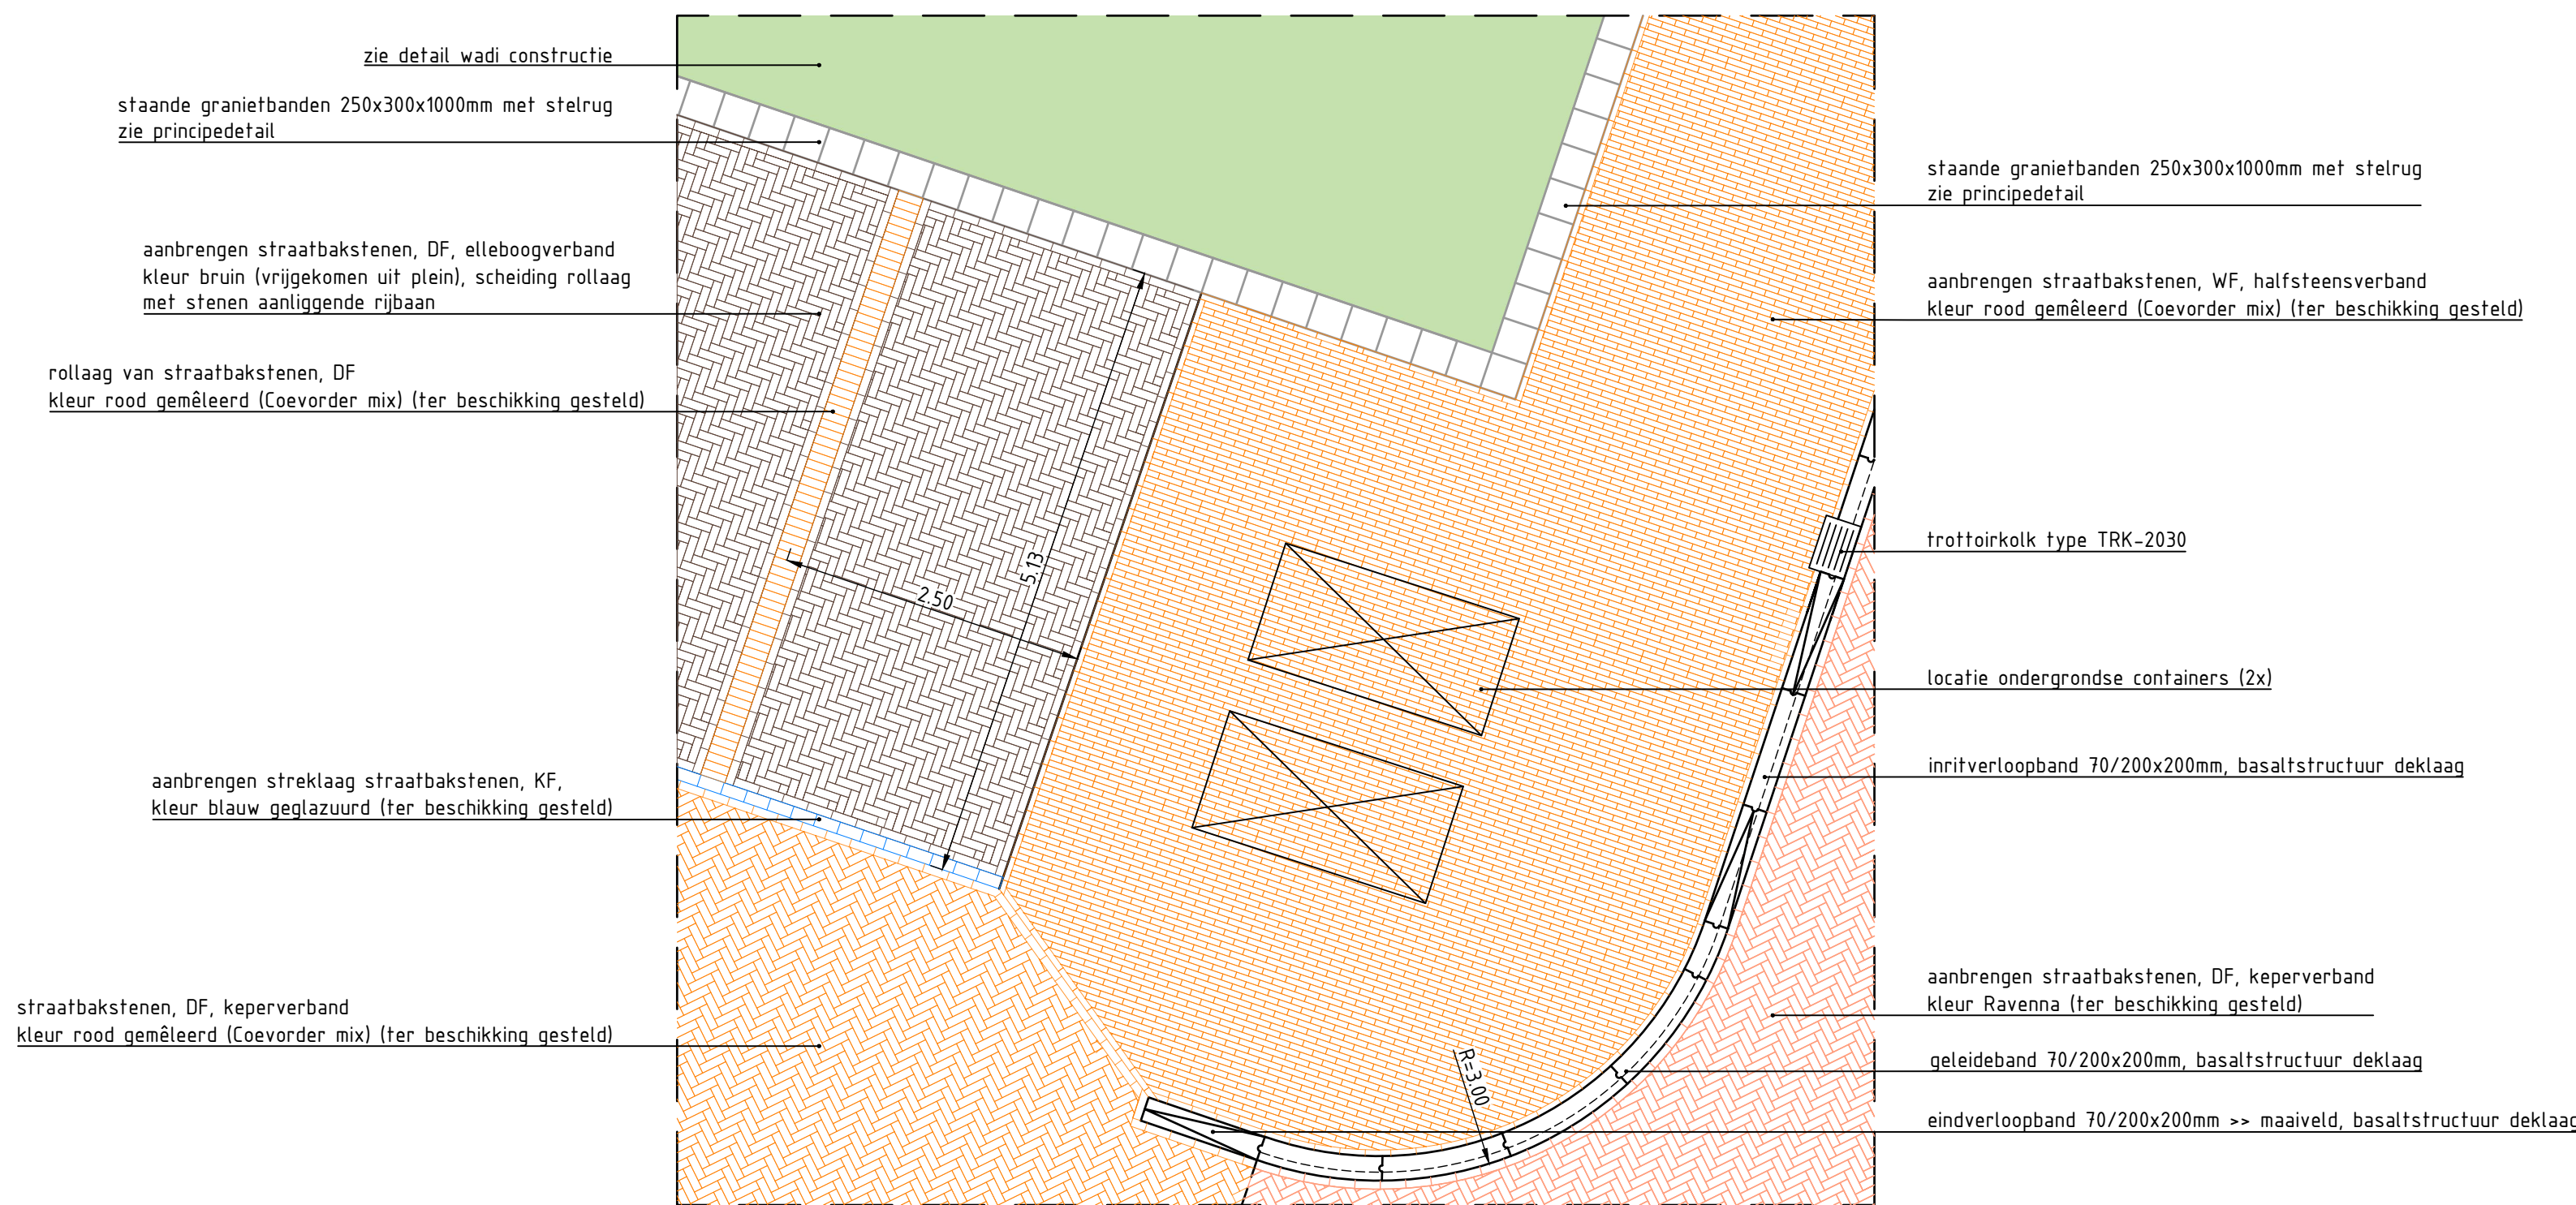


Detail H parkeervak en voetpad

schaal 1:50 (op steenmaat uitgetrokken)

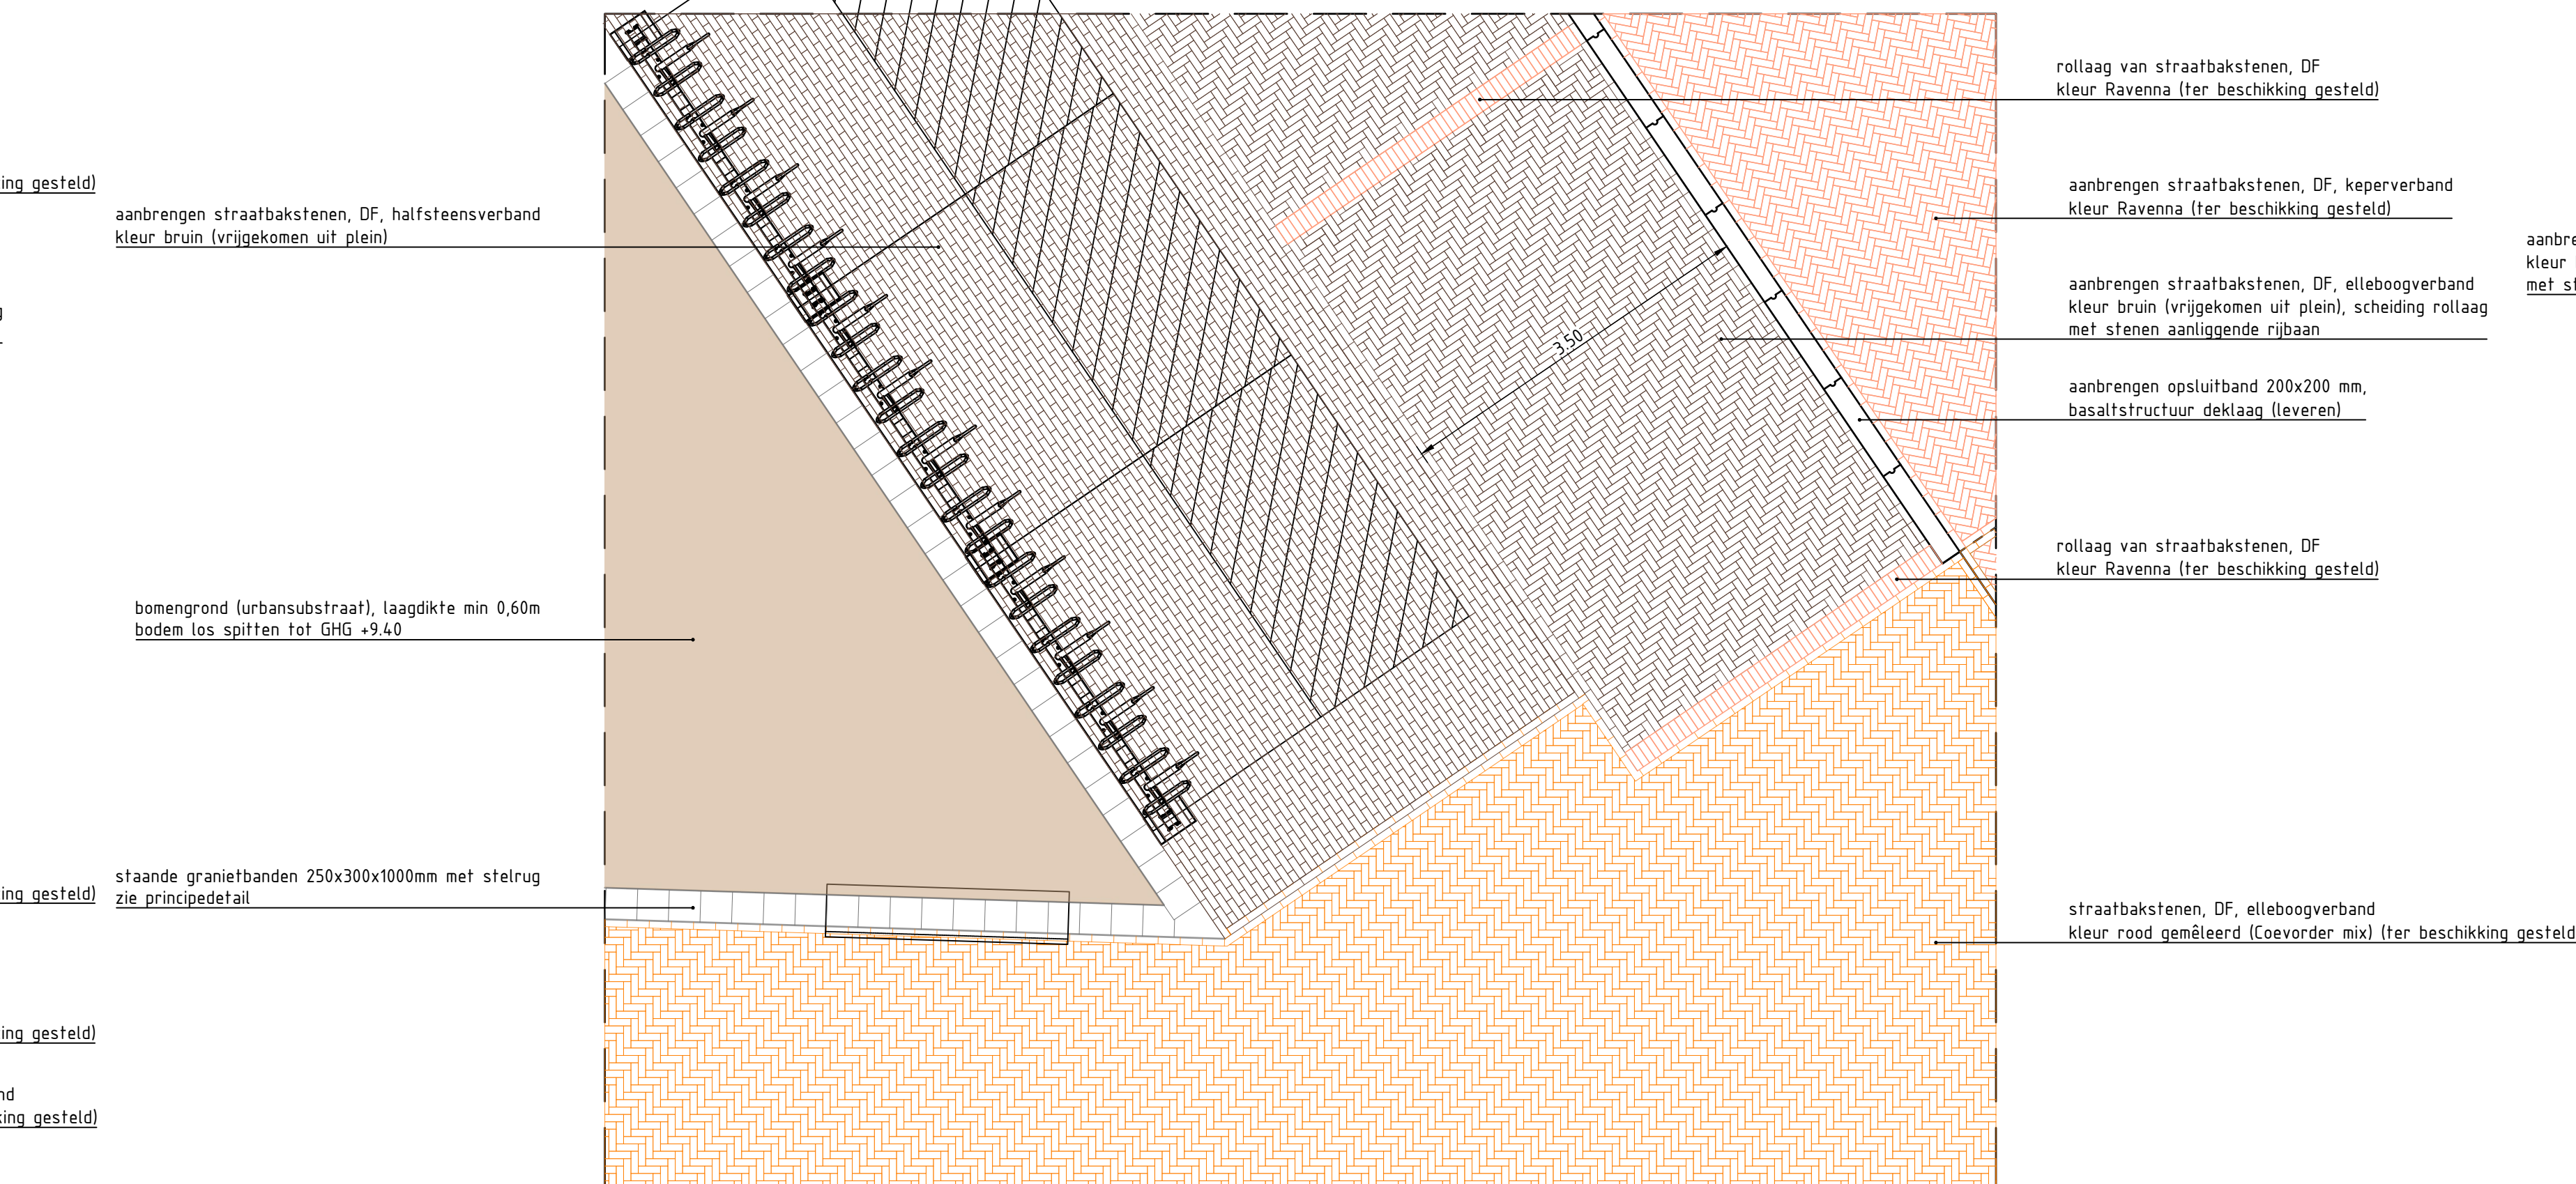


Detail J parkeerplaats en fietsenstalling

schaal 1:50 (op steenmaat uitgetrokken)

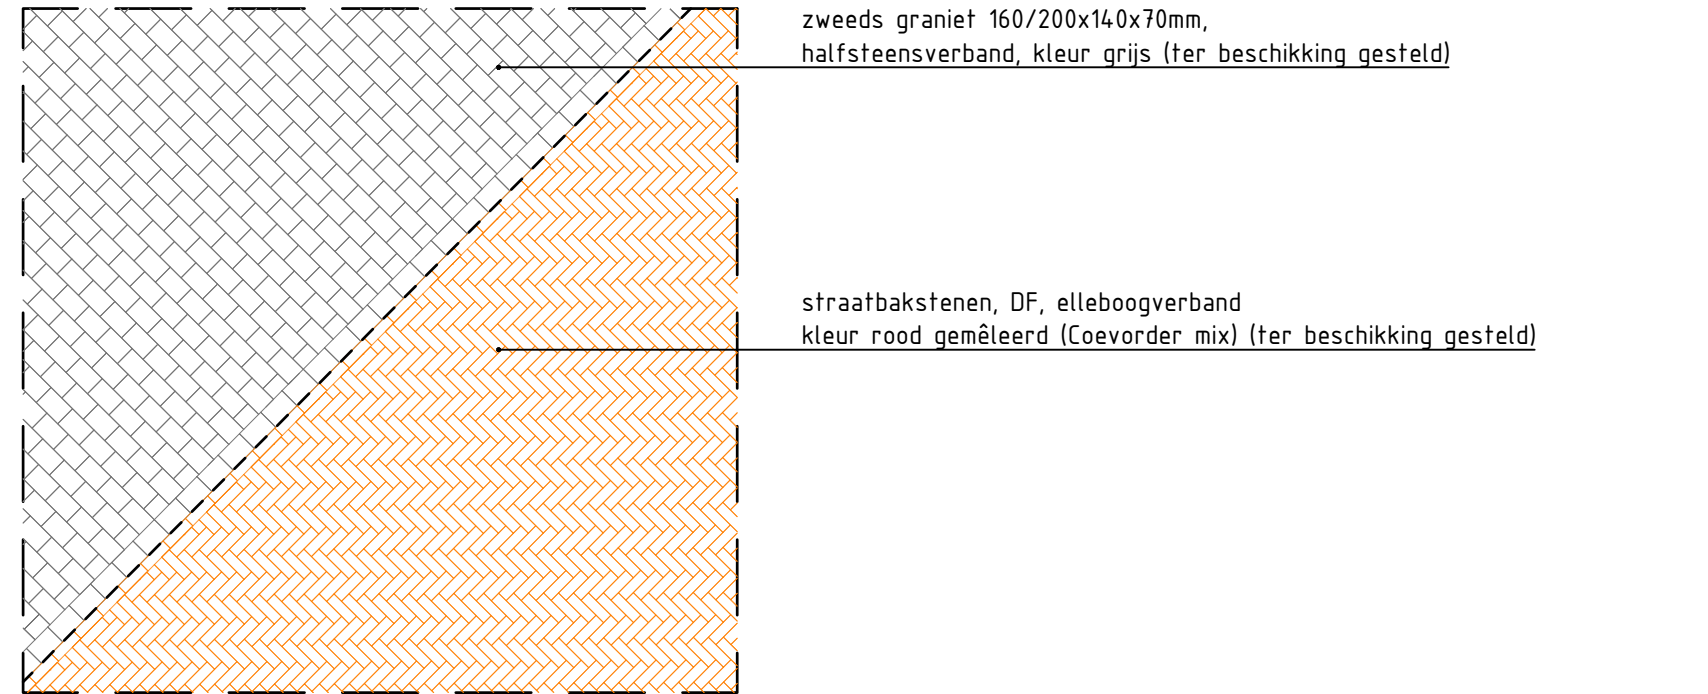


Detail C plein t.p.v. terras

schaal 1:50 (op steenmaat uitgetrokken)

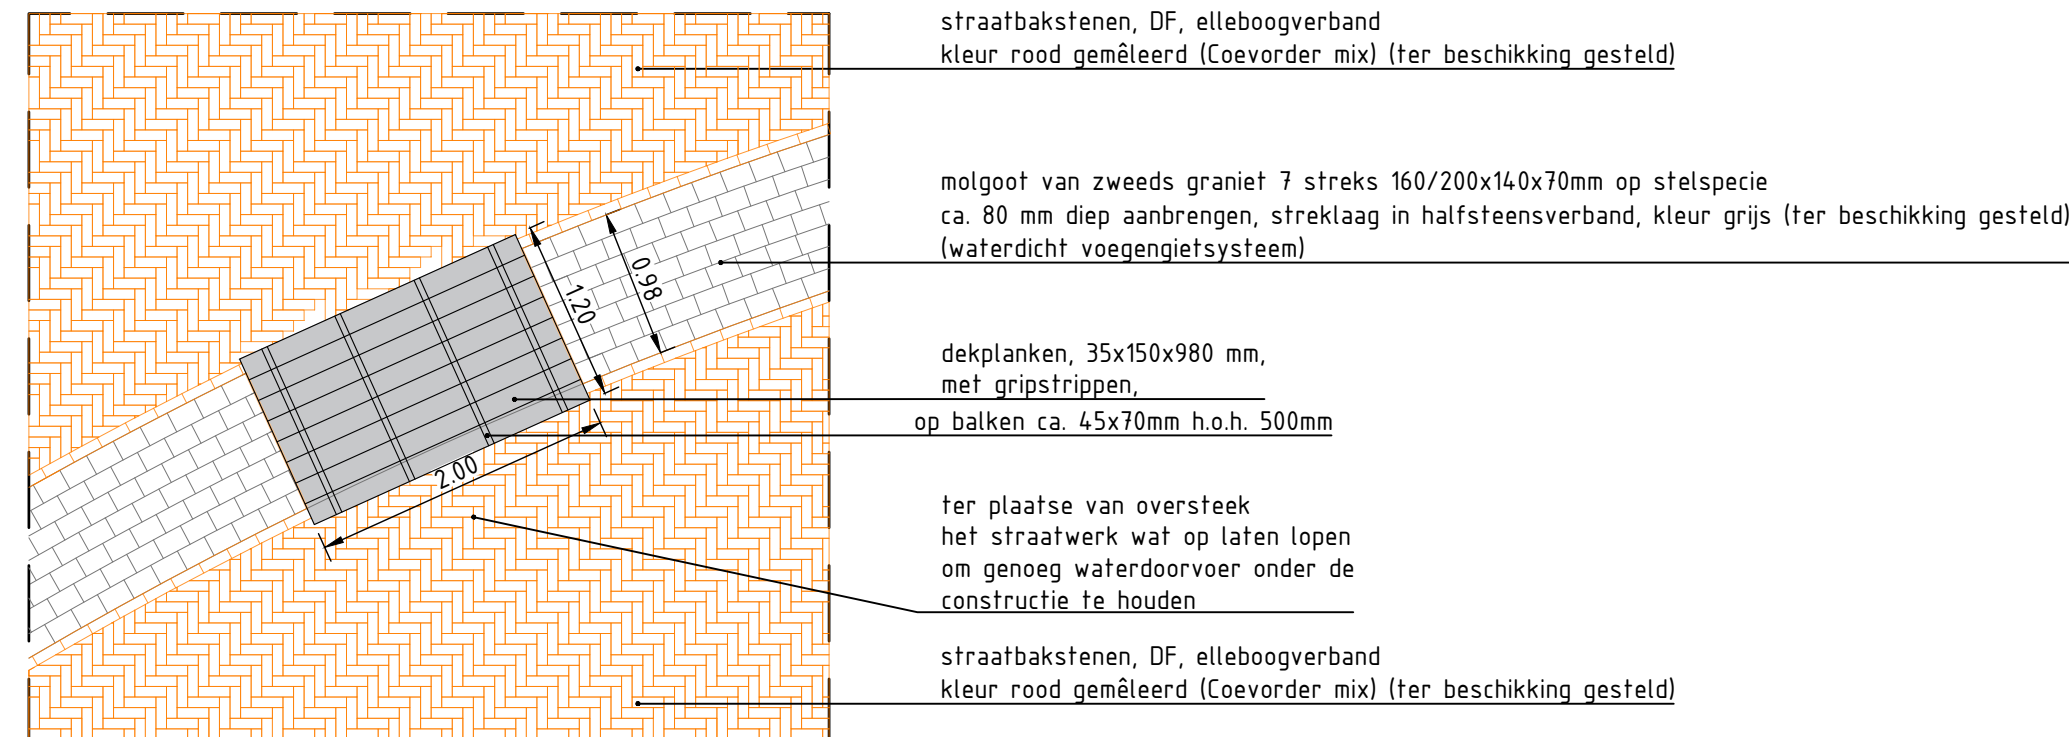


Detail D oversteek in molgoot

schaal 1:50 (op steenmaat uitgetrokken)

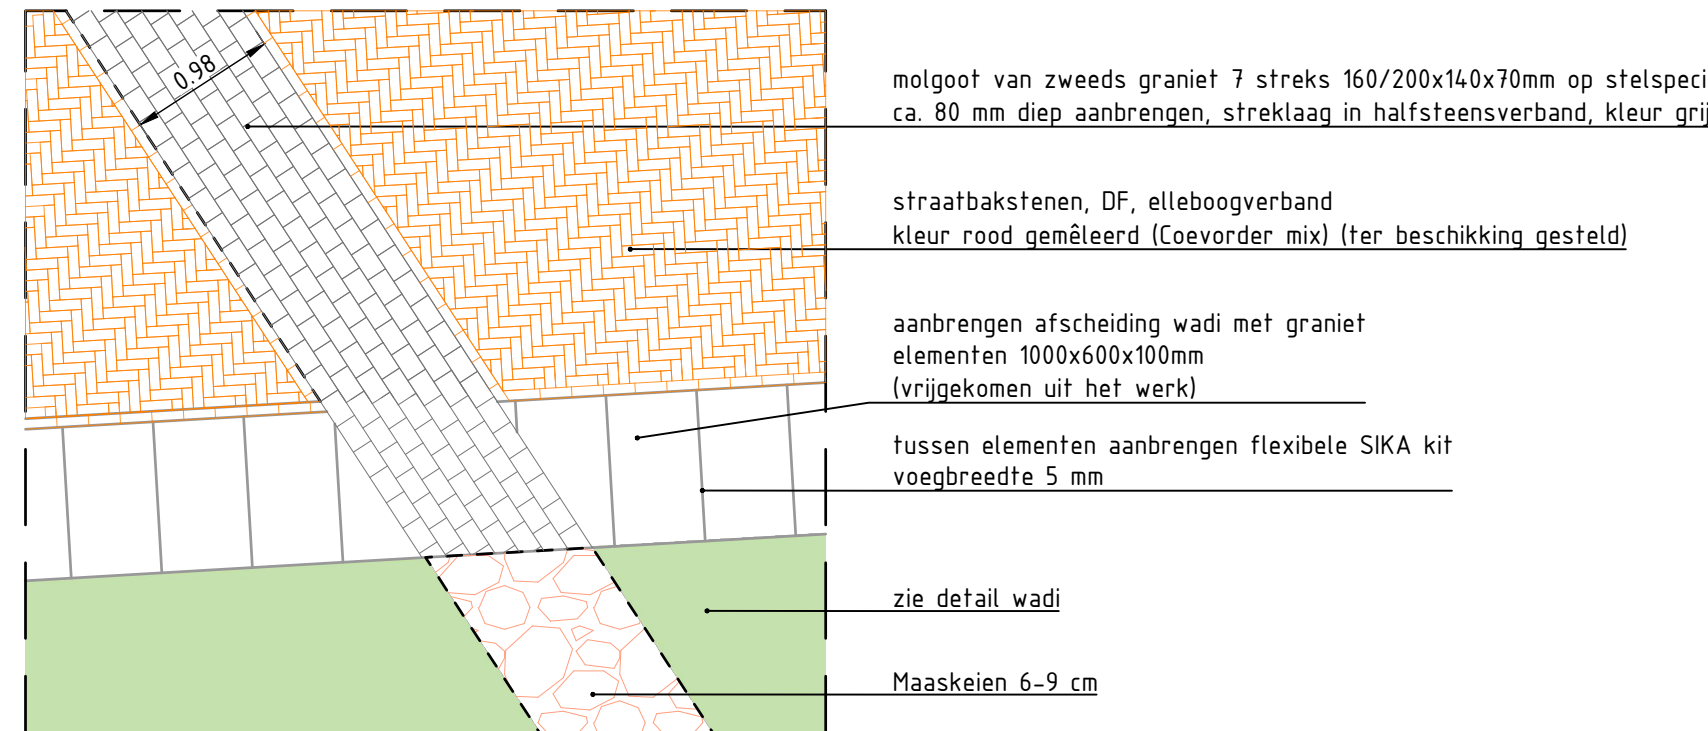

Detail I aansluiting molgoot op wadi

schaal 1:50 (op steenmaat uitgetrokken)

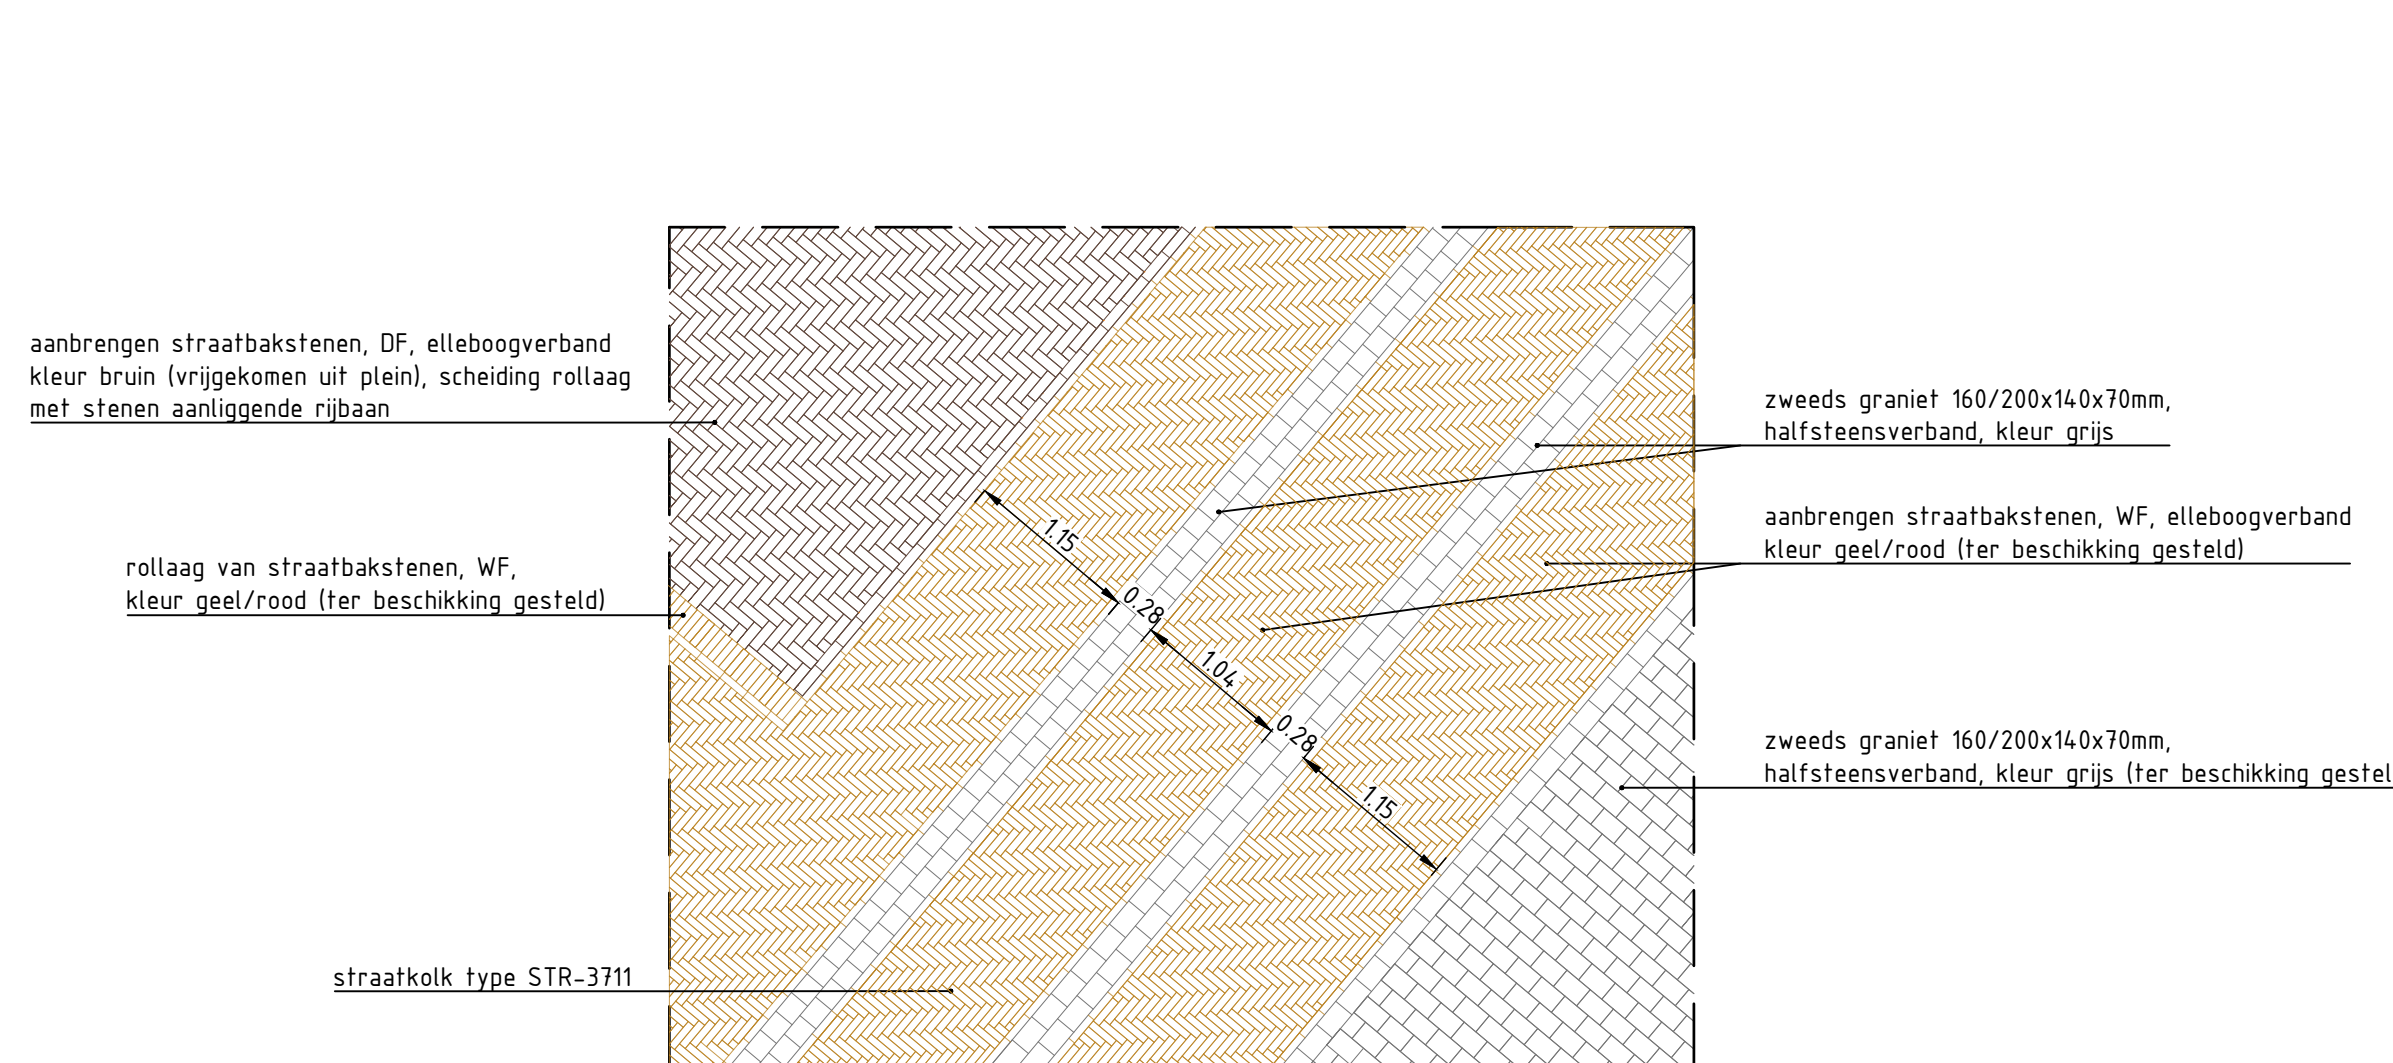

Detail K karrespoor en parkeerplaats

schaal 1:50 (op steenmaat uitgetrokken)