




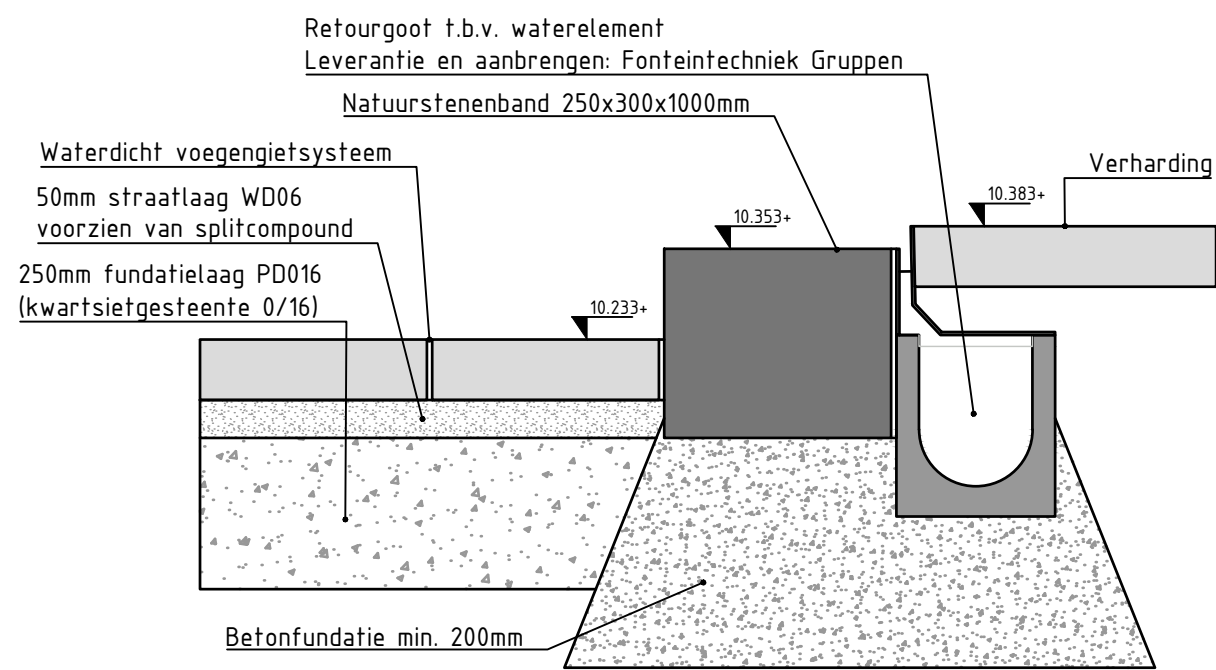


Principedetail L Rand fontein
schaal 1:10

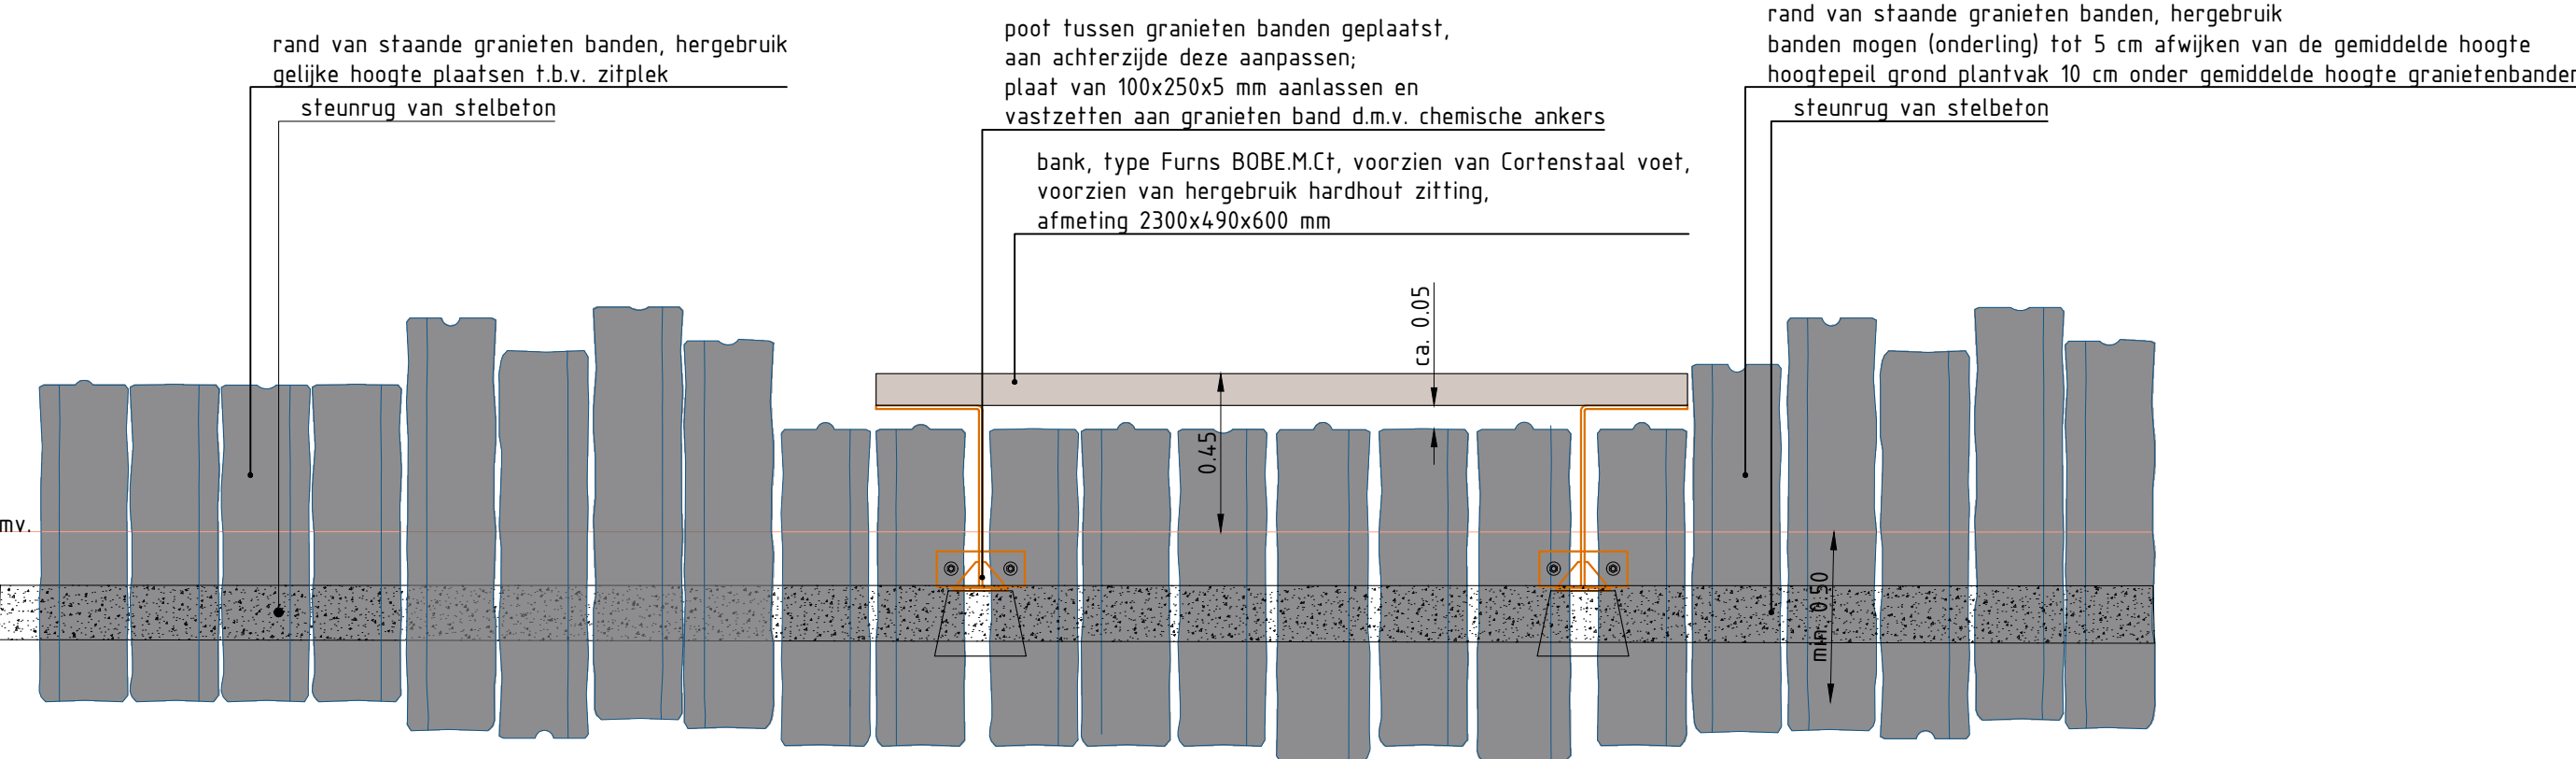


Principedetail M Vooraanzicht granietbanden
schaal 1:20

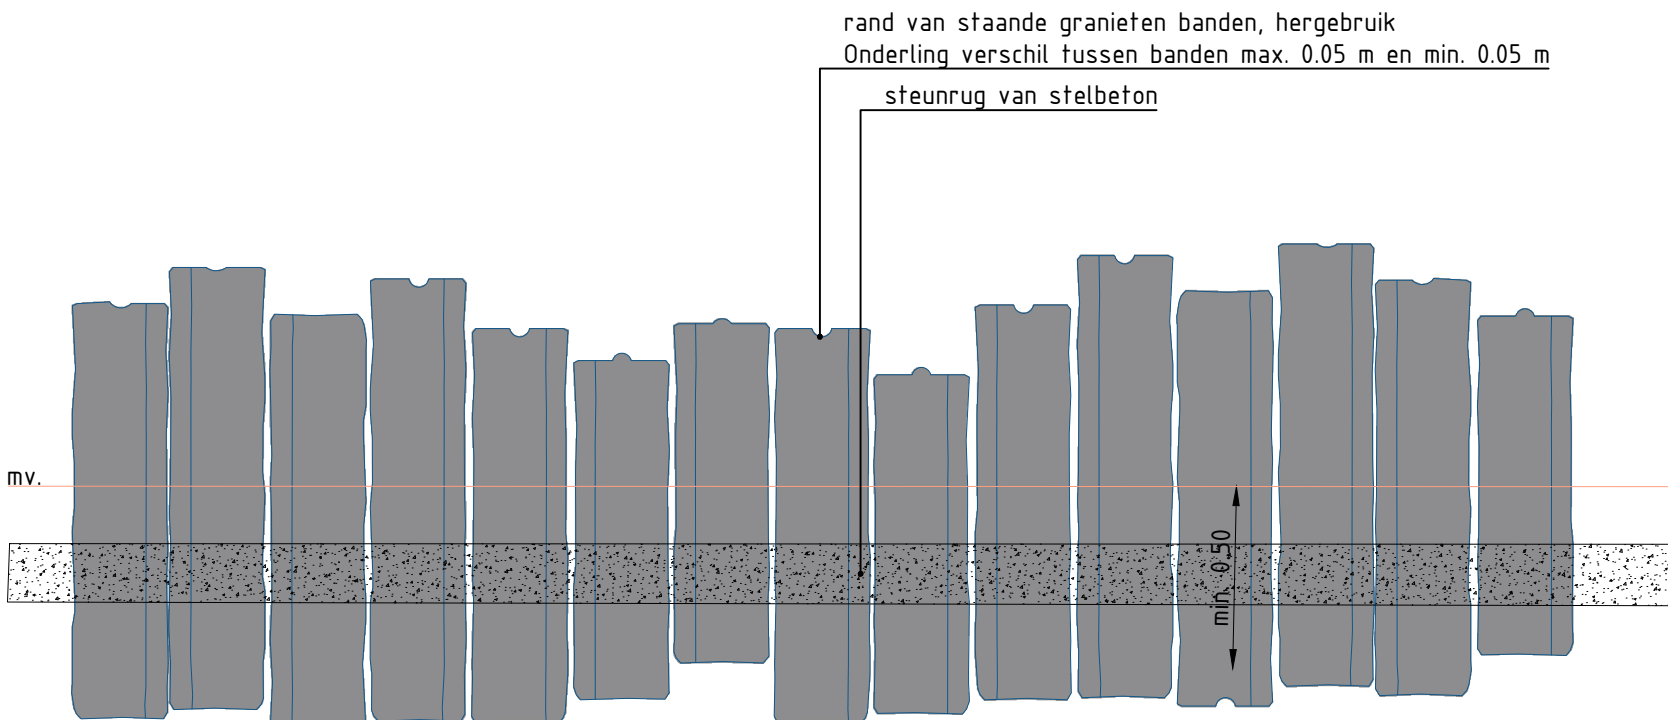


Principedetail N Vooraanzicht granietbanden
schaal 1:20

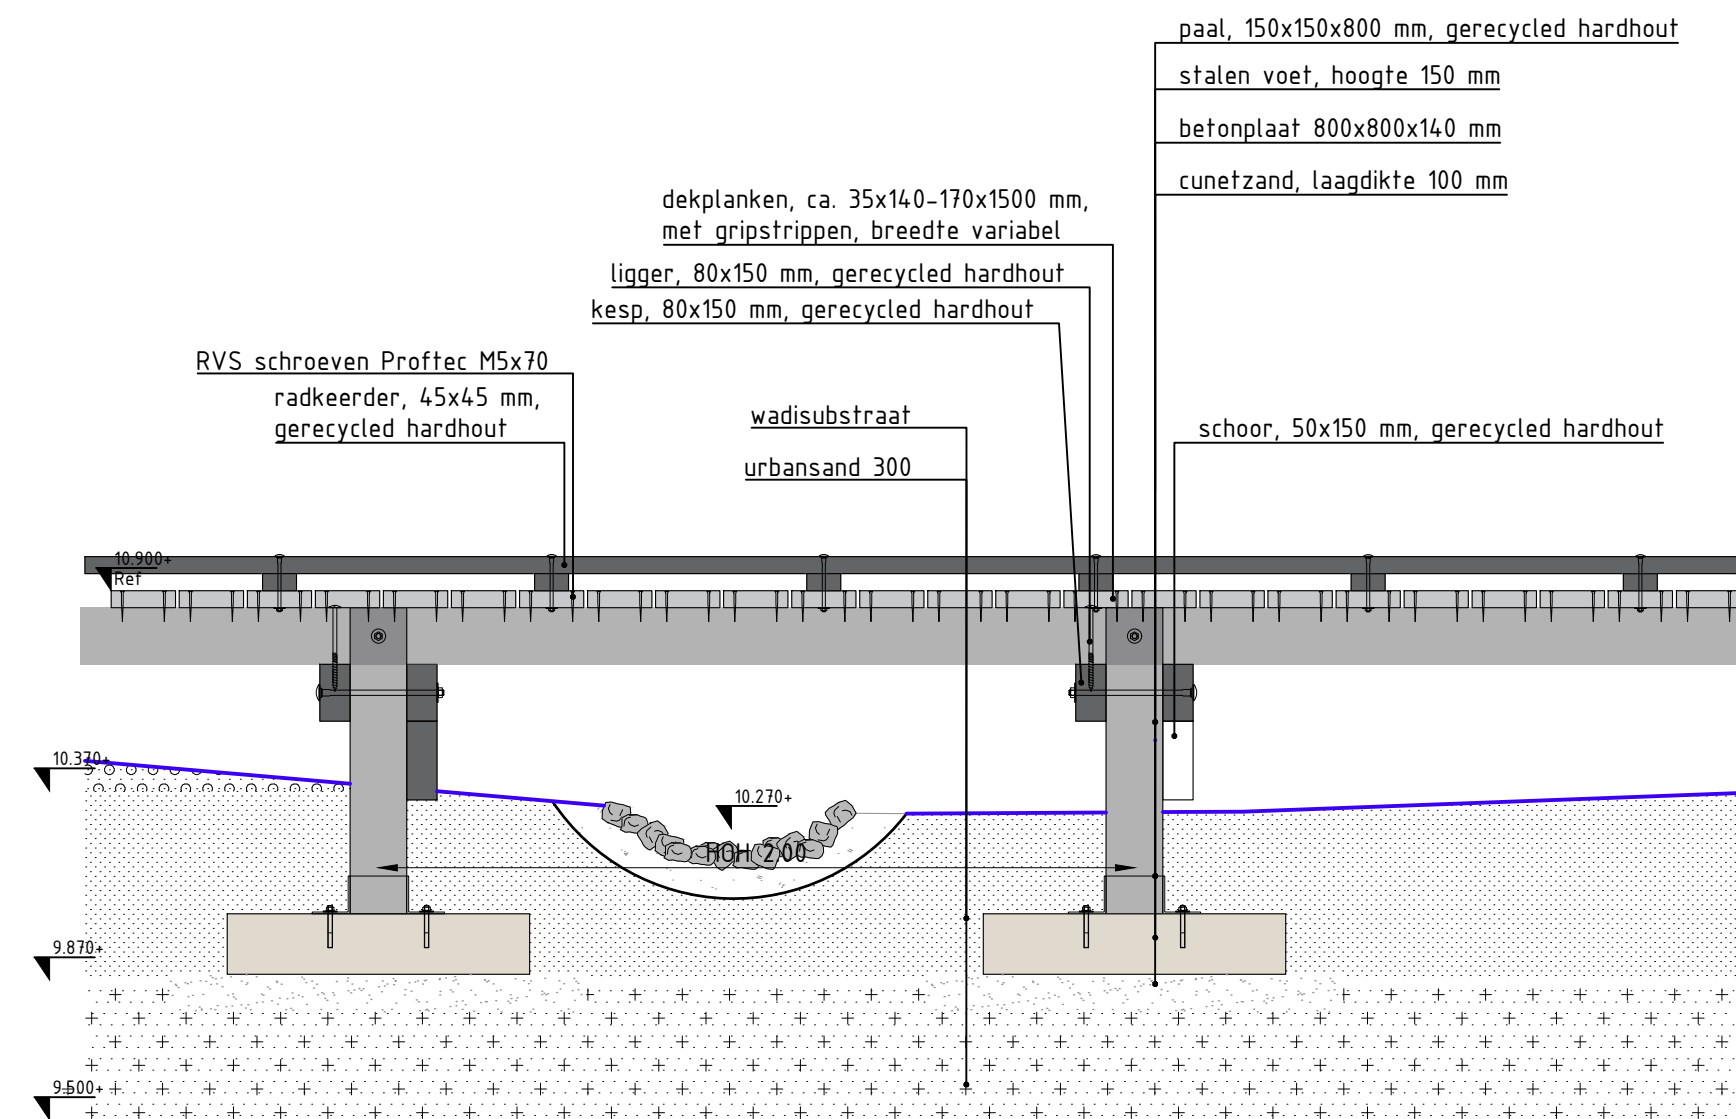


Principedetail O Vlonderpad
schaal 1:20

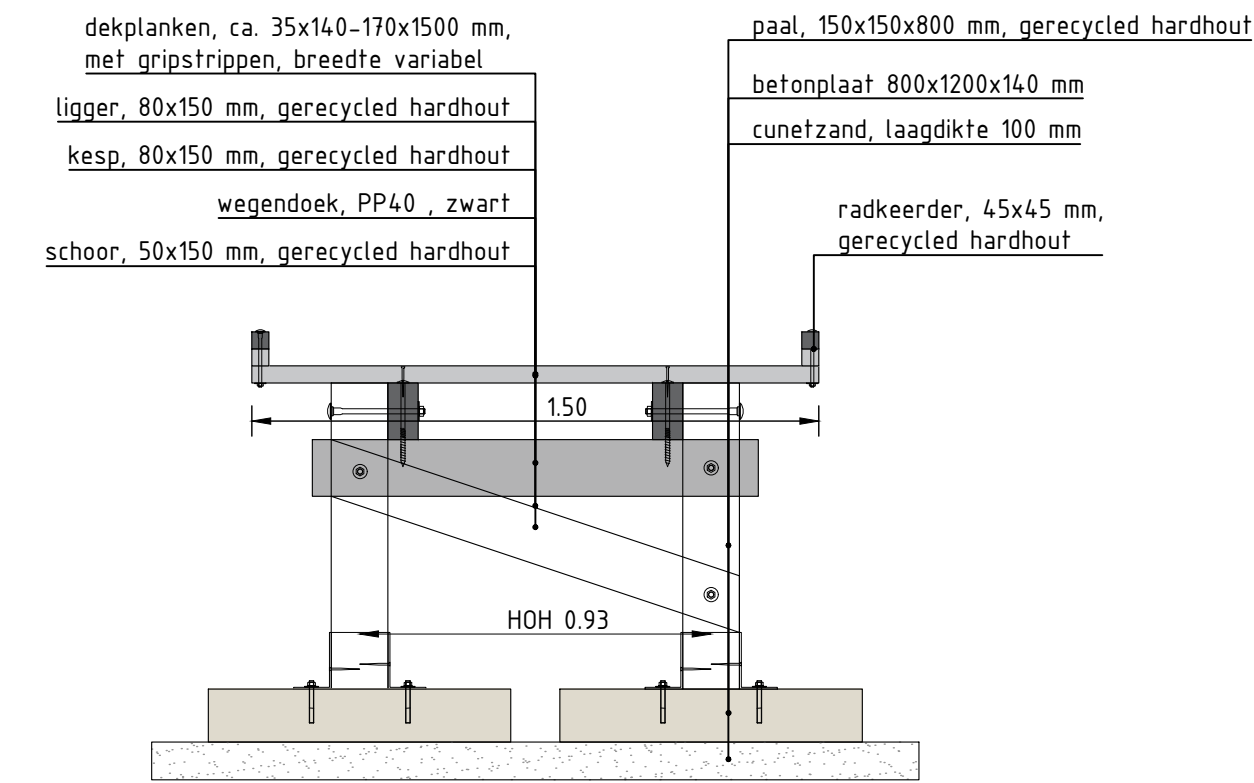

Principedetail P Vlonderpad
schaal 1:20

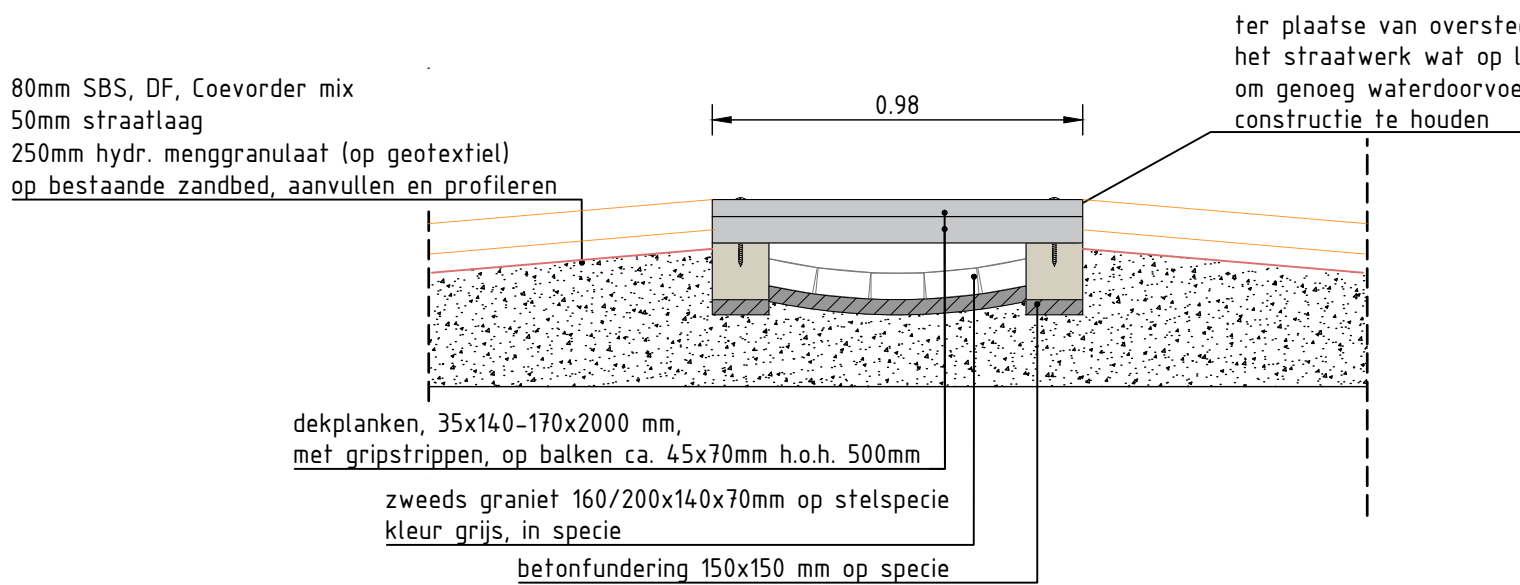

Principedetail Q Oversteek goot hout
schaal 1:20

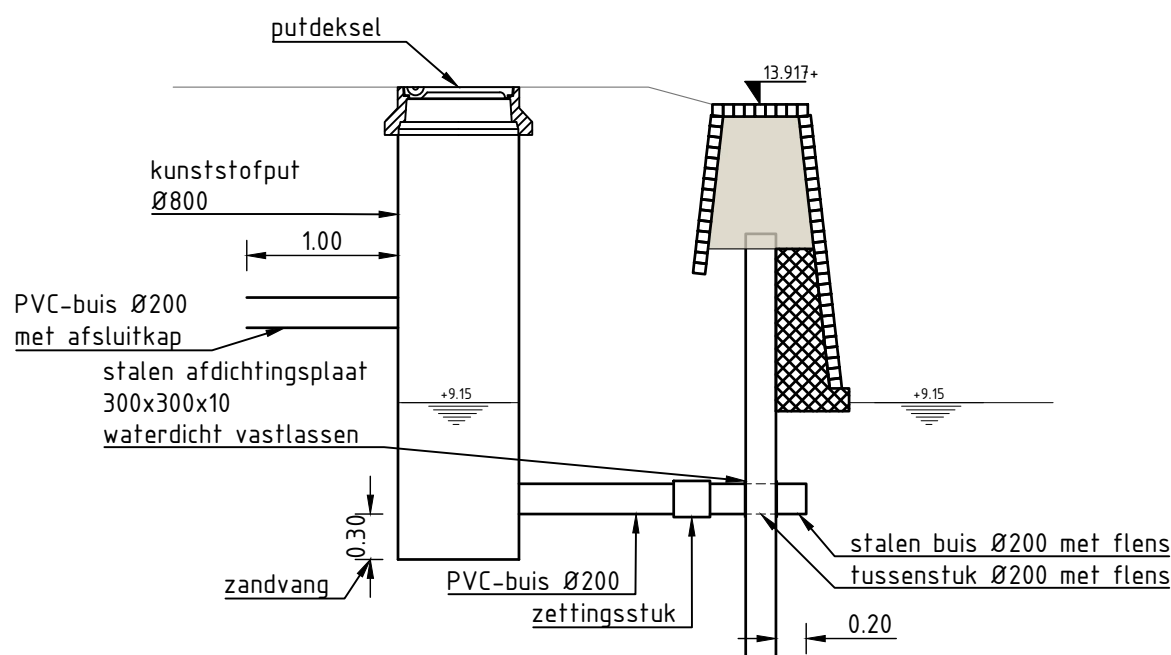

Principedetail R Uitstroom HWA
schaal 1:50

Maten in meters, tenzij anders aangegeven
Materialen in millimeters
Hoogtematen in meters t.o.v. N.A.P.

A Gepubliceerd

Oprichtgever

Gemeente Coevorden

Project

Ontwerp Markt en Haven Coevorden

Onderdeel

Details

Projectnummer

51012942

Tekeningnummer

008

Versie

1

Datum van uitgave

20-09-2024

Ontwerpplaat

Besteksontwerp

Contractnummer

24.041

Bld	Van	Schaal	Formaat	Kantoor	Get.	Gez.	Acc.
08	10	1:50 1:20	A1-L (ISO)	GRONINGEN	DLAA	PETA	MHOS

www.sweco.nl

© Sweco Nederland B.V. Alle rechten voorbehouden

SWECO

51012942-SWECO-ZX-DR-C-0001