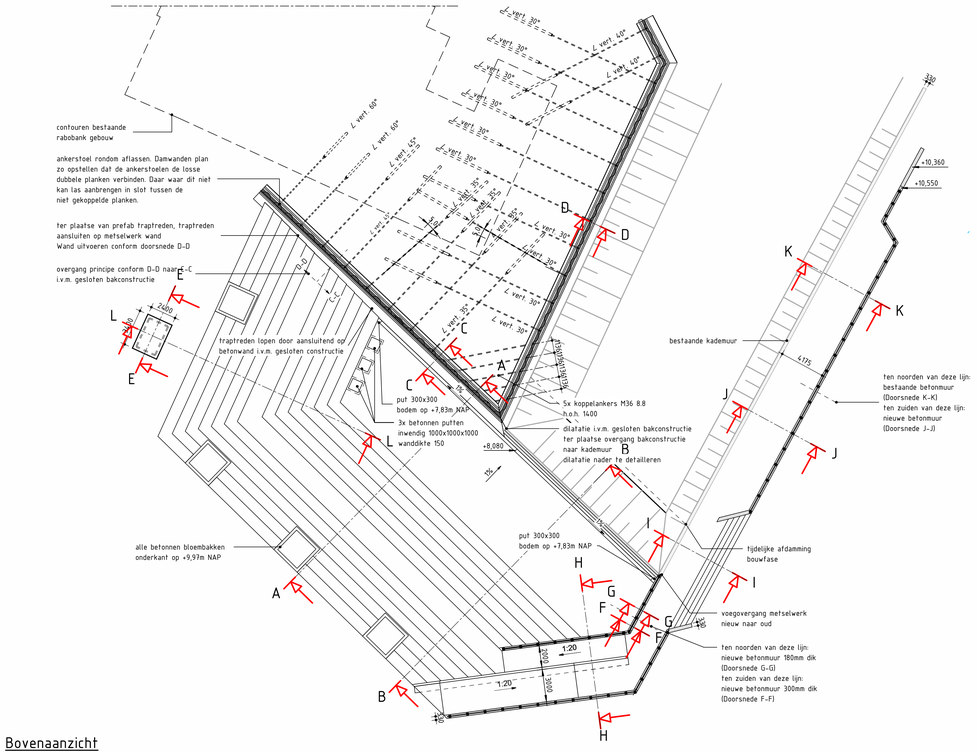

Bovenaanzicht
schaal: 1 : 200

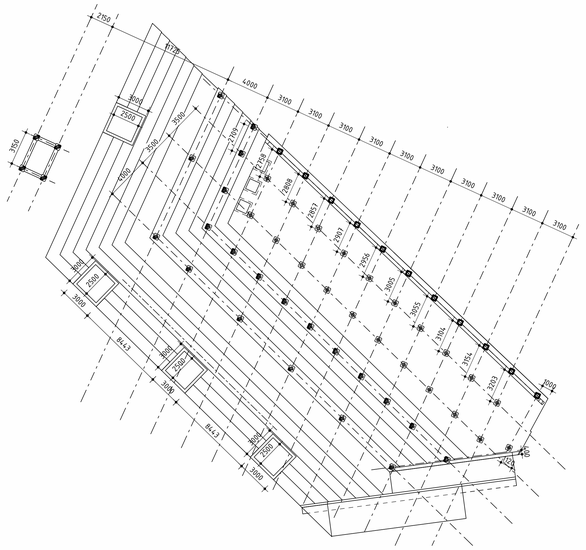

Palenplan
schaal: 1 : 200

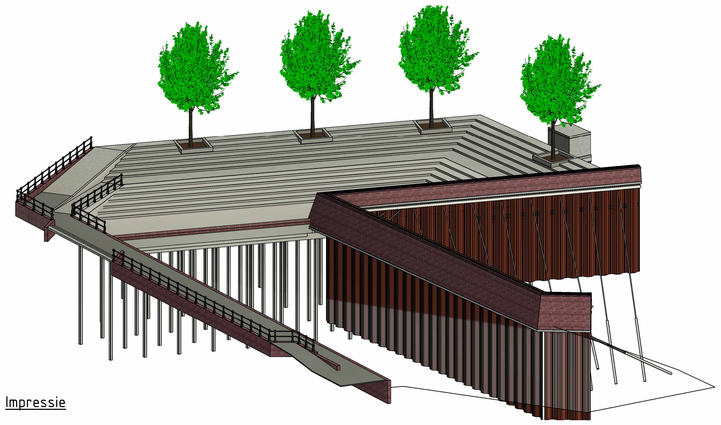

Impressie

Paalrij	Aantal pallen	Afmeting	Paallengte in m. *	Puntniveau in m. t.o.v. NAP	Bovenkant in m. t.o.v. NAP	Paalkopwapening	Verankeringslengte in vloer	Verankeringslengte in paal
	11	260x260	12,00	-2,64	7,56	1ø25 lg. 5,5 meter	1300mm	4200mm
	21	260x260	12,00	-2,64	7,86	1ø25 lg. 5,5 meter	1300mm	4200mm
	13	260x260	12,00	-2,31	8,19	1ø25 lg. 5,5 meter	1300mm	4200mm
	8	260x260	11,50**	-1,50	9,00	1ø25 lg. 5,5 meter	1300mm	4200mm
	4	260x260	6,50	3,00	7,71	1ø20 lg. 2,5 meter	350mm	2150mm
Totaal	57							

* paallengtes bepaald op basis van aanbrengen vanaf maaiveld (gerekend met +9,35m NAP)
** leverancier palen adviseert 400mm extra paallengte te bestellen i.v.m. uitvoeringstolerantie

Palenstaat

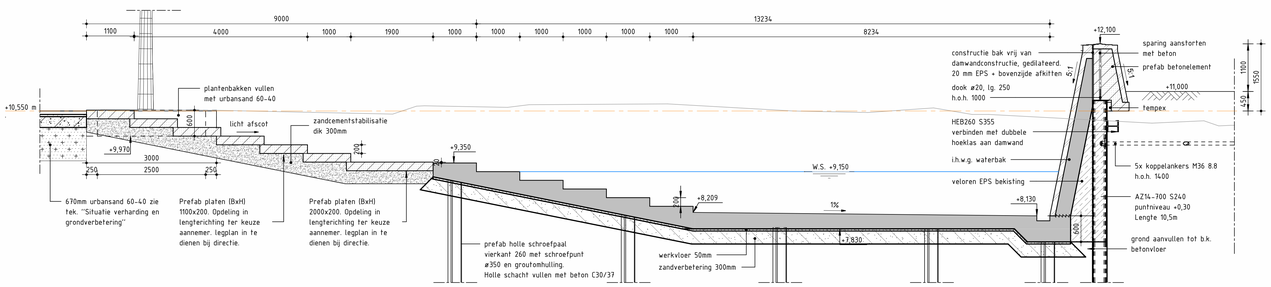

Doorsnede A-A
schaal: 1 : 50

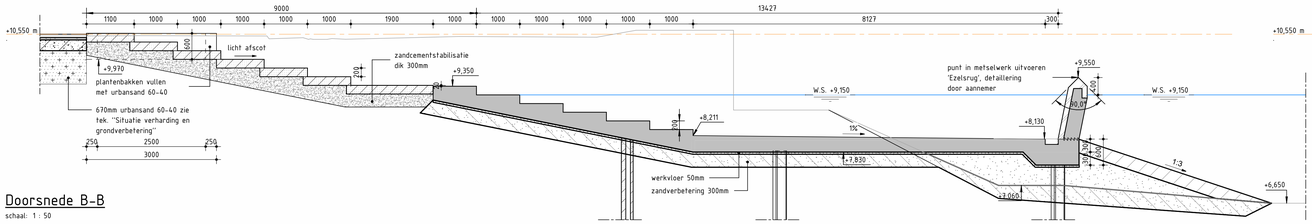

Doorsnede B-B
schaal: 1 : 50

Doorsnede F-F
schaal: 1 : 50

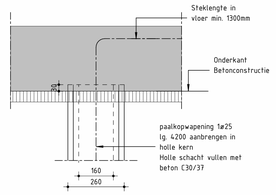

Paalkopdetail
schaal: 1 : 10

Opmerkingen

- Hoogtematen in m t.o.v. N.A.P.
- Maten in mm, tenzij anders aangegeven
- Hoeken in graden, 360 gradenstelsel
- x/y coördinaten in m, t.o.v. RD-stelsel
- Ontwerplevensduur primaire constructie: 50 jaar
- Vellingkanten 15x15mm

Legenda

- Gewapend beton
- Hout
- Staal
- Ongewapend beton
- Zand
- Prefab beton
- Metselwerk rood bruin
- Zandcementstabilisatie
- Grond ontgraven
- Grond aanvullen
- Verloren bekisting EPS
- Urbansand
- Menggranulaat

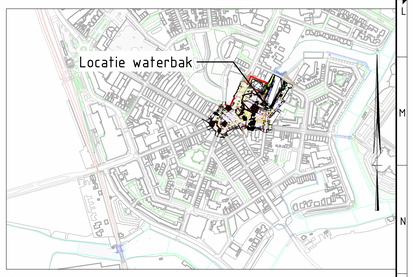

Situatie
schaal: 1 : 5000

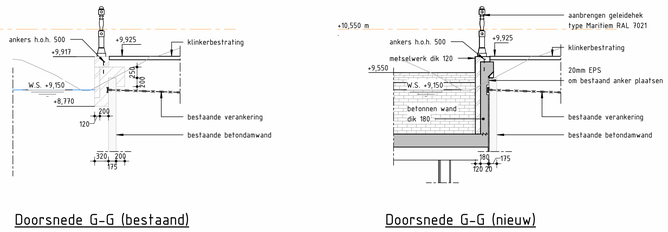

Doorsnede G-G (bestaand)
schaal: 1 : 50

Doorsnede G-G (nieuw)
schaal: 1 : 50

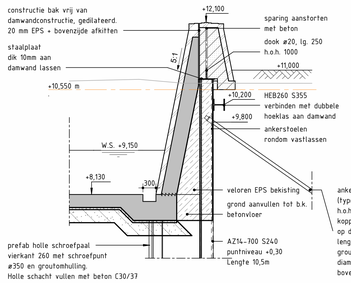

Doorsnede C-C
schaal: 1 : 50

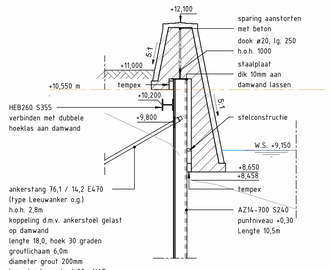

Doorsnede D-D
schaal: 1 : 50

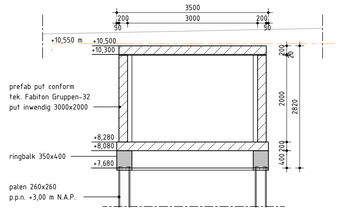

Doorsnede E-E
schaal: 1 : 50

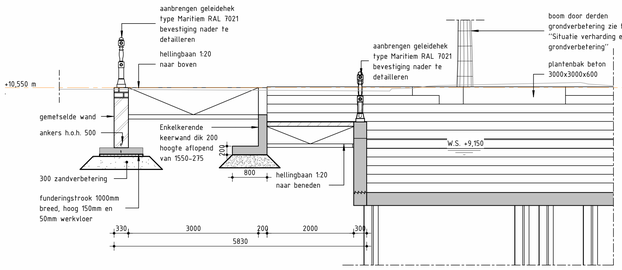

Doorsnede H-H
schaal: 1 : 50

Rev	Omschrijving	Datum rev.	Gef.	Gez.	Acc.
3.0	constructie pompput	20-09-2024	REID		
2.0	Afschot toevoegen	14-06-2024	REID		
1.3	Integratie muur + interne controle	06-06-2024	REID		
1.2	Uitwerken kadeconstructie	23-05-2024	REID		
1.1	Ankers aanpassing t.b.v. raakvlak fundering	23-04-2024	REID		
1.0	Definitief	11-03-2024	REID		
0.1	Interne controle	20-02-2024	REID		

Opdrachtgever
Gemeente Coevorden
Project
Ontwerp_Markt_en_Haven_Coevorden
Onderdeel
Waterbak & kade
Bovenaanzicht, palenplan, palenstaat & dwarsprofielen

Projectnummer	Tekeningnummer	Versie	Datum van uitgave	Ontwerpfase	Contractnummer
51012942	009	3.0	20-09-2024	BESTEK	24.041

Blad	Aantal	Schaal	ISO19650 Status	Formaat	Kantoor	Gez.	Gef.	Acc.
1	2	ZIE TEK.	DEFINITIEF	A0	LEEUWARDEN	REID	EWV	MHOS

www.sweco.nl
© Sweco Nederland B.V. . Alle rechten voorbehouden