


TECHNISCH ONTWERP

VERKLARING TECHNISCH ONTWERP

- Straatkolk STR-9737
- Trottoirkolk
- paal terugplaatsen
- keper verband
- halfsteens verband
- elleboog verband
- keperverband resp. elleboogverband
- halfsteensverband
- Opsluitband 100 x 200 mm
- Plateauband 70/50/200 x 200 mm
- Verloopband naar nul
- Scheiding van het straatwerk
- Verlaagde band [geen klik]

PRINCIPE DETAIL HAAKSPARKEEROPLOSSING

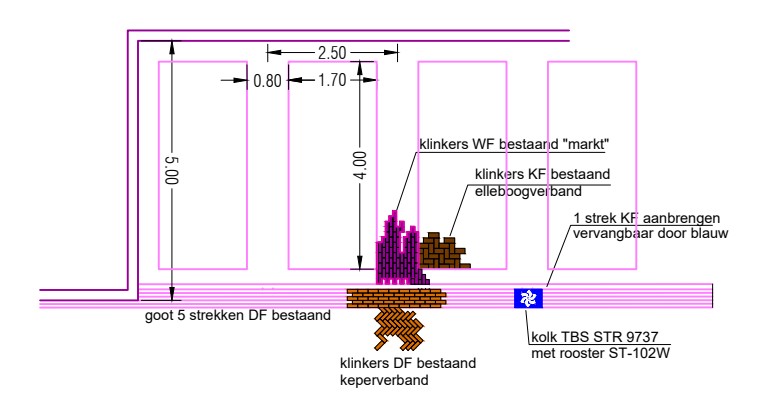

MATERIALEN

VERKLARING MATERIALEN

- klinkers WF Paviona
- klinkers DF Ravenna
- klinkers DF in rijbaan
- klinkers KF en DF in parkeervakken
- plantvak

Bestek
23-08-2024



Projekt: PARKEERTERREIN OOSTERSINGEL

Onderdeel: technisch ontwerp + materialen

get.: T.M. dat.: 20-06-2023 schaal: 1:250

Archief/coevorden/centrum/projecten

bestek:
21.066
teknr.:
21.066-41

Kasteel 1.7741 GC, Postbus 2, 7740 AA COEVORDEN tel.:140524 fax: 0524-598200 E: info@coevorden.nl