




Vooraanzicht

1 : 100




Rechteraanzicht

1 : 100

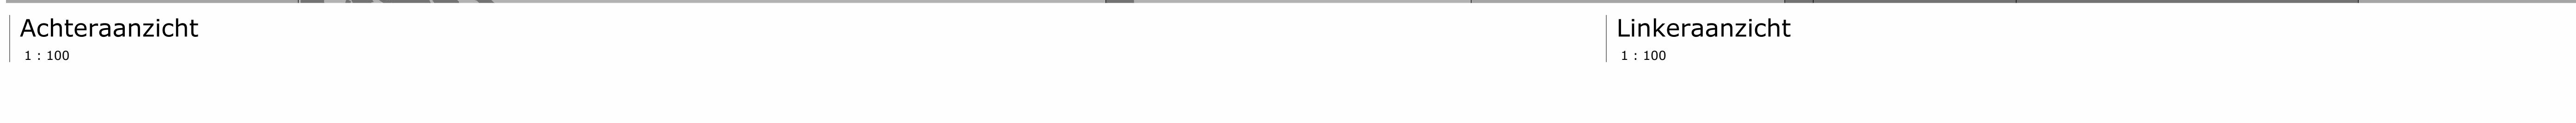


Achteraanzicht

1 : 100

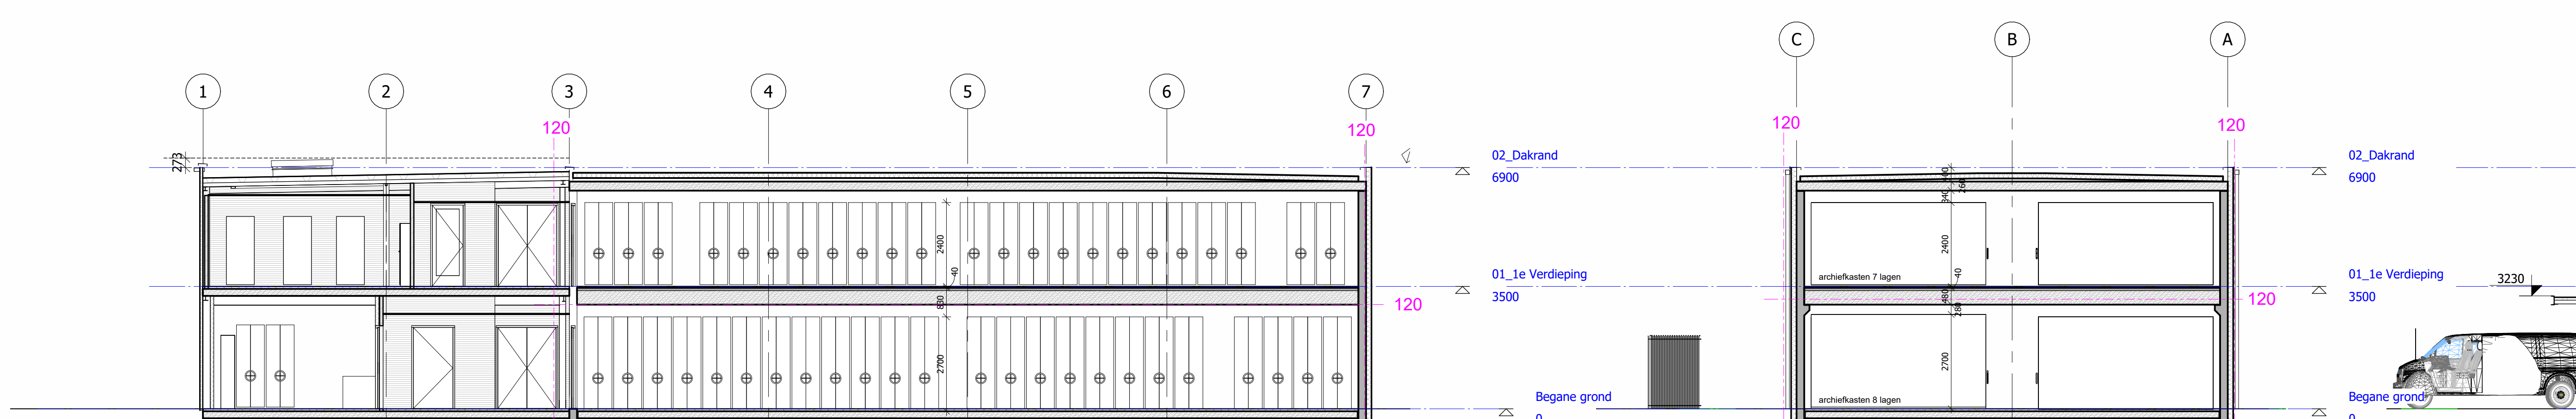

Linkeraanzicht

1 : 100

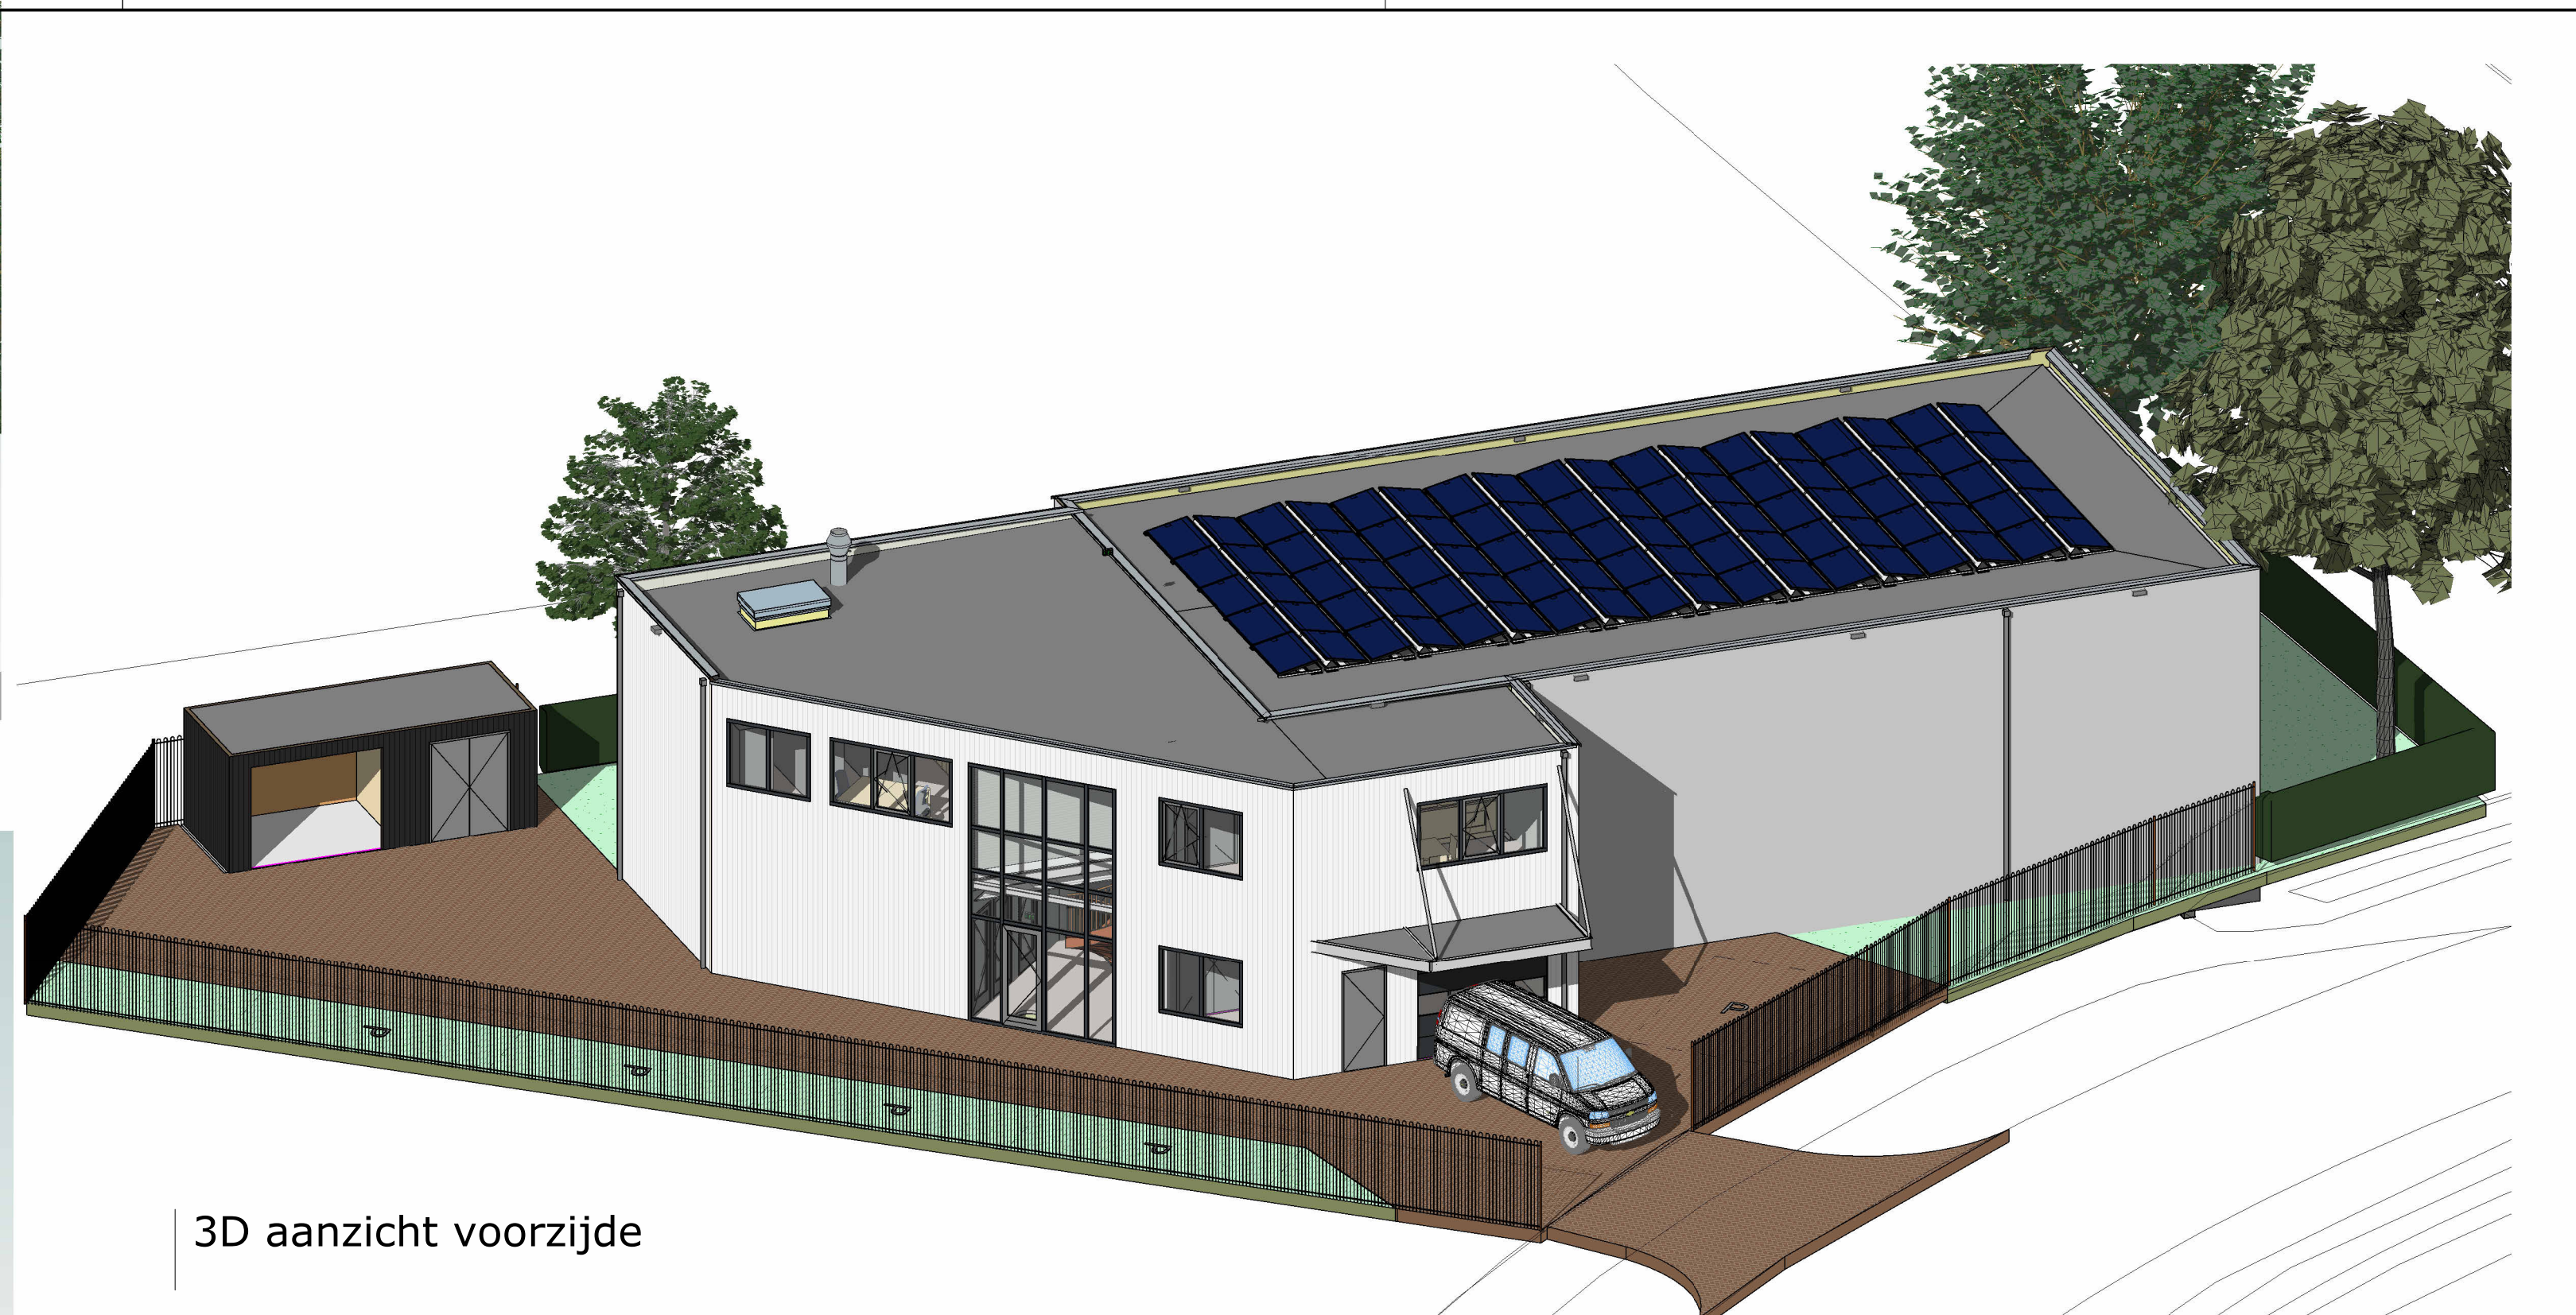

3D aanzicht voorzijde




Doorsnede C-C

1 : 100




Doorsnede A-A

1 : 100

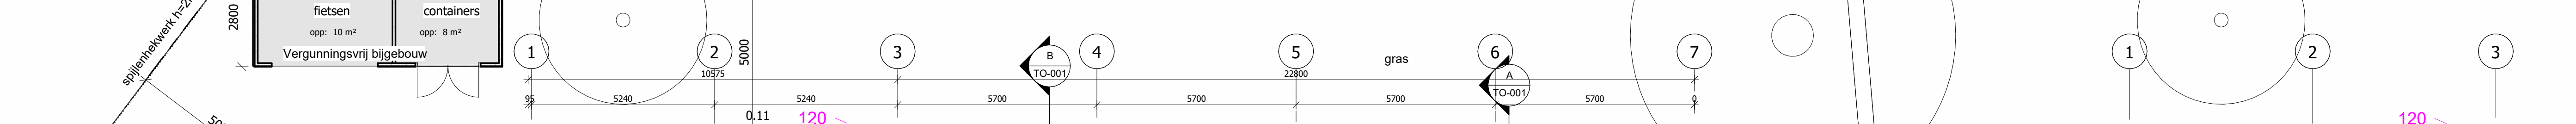


Doorsnede B-B

1 : 100

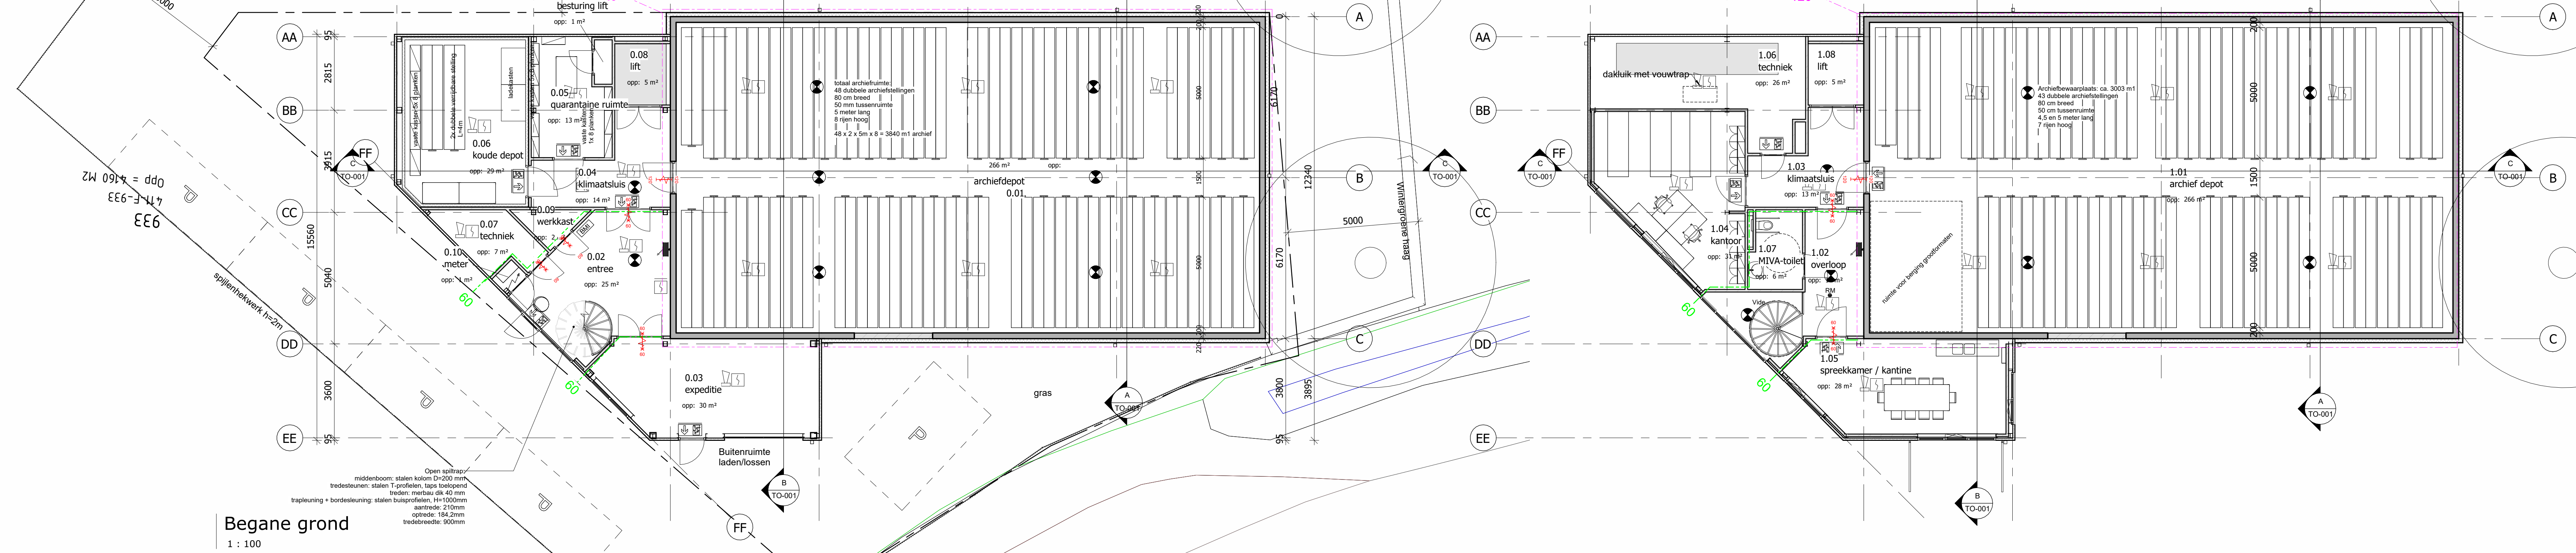

Begane grond

1 : 100

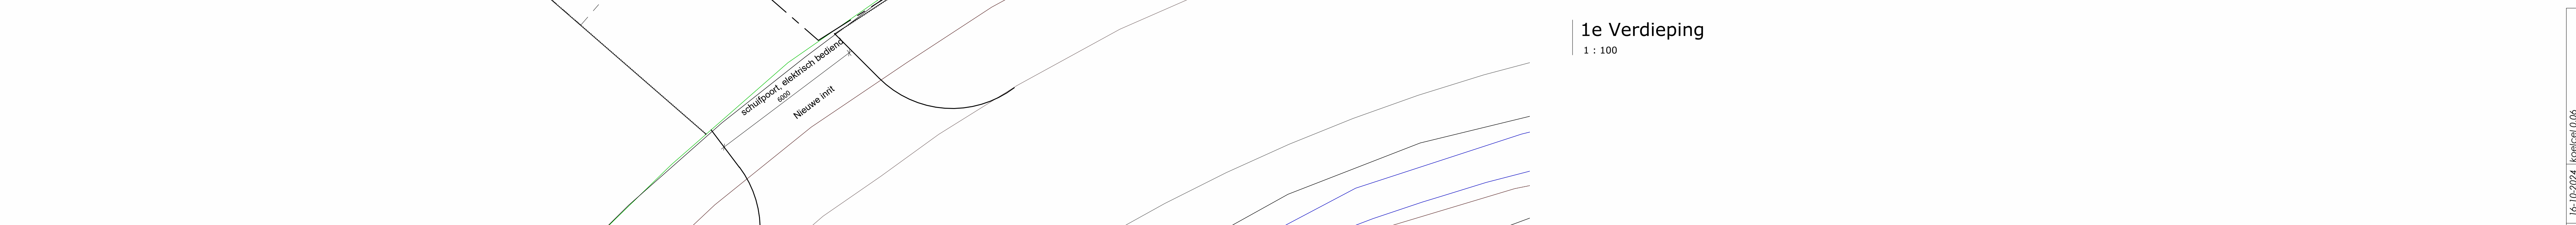


1e Verdieping

1 : 100

BRANDVEILIGHEID	
	= richtingaanduiding nooduitgang 1 lux
	= richtingaanduiding nooduitgang 1 lux
	= rookmelder, conform NEN 2555
	= alg noodverlichting min. 1 lux op de vloer
	= rookmelder met slowhoop
	= deur voorzien van antipanieksluiting
	= poederschuwblusser (grootte in KG)
	= brandslanghaspel (lengte in m)
	= handbrandmelder
	= deur éénzijdig brandwerend (WBDO/WRO in min)
	= deur tweezijdig brandwerend (WBDO/WRO in min)
	= deur is zelfsluitend, rookmeldergestuurd

MATERIALEN	
Onderdeel:	Materiaal:
Gevel depotdeel	Stucadoorwerk
Gevel kantoordeel	alu sandwichpanelen
Kozijnen	Aluminium
Ramen en deuren	Aluminium
Waterslag	Aluminium
Dak	Bitumen

Kleur:	lichtgrijs RAL 7004
	wit RAL 9002
	antraciet RAL 7016
	antraciet RAL 7016
	lichtgrijs

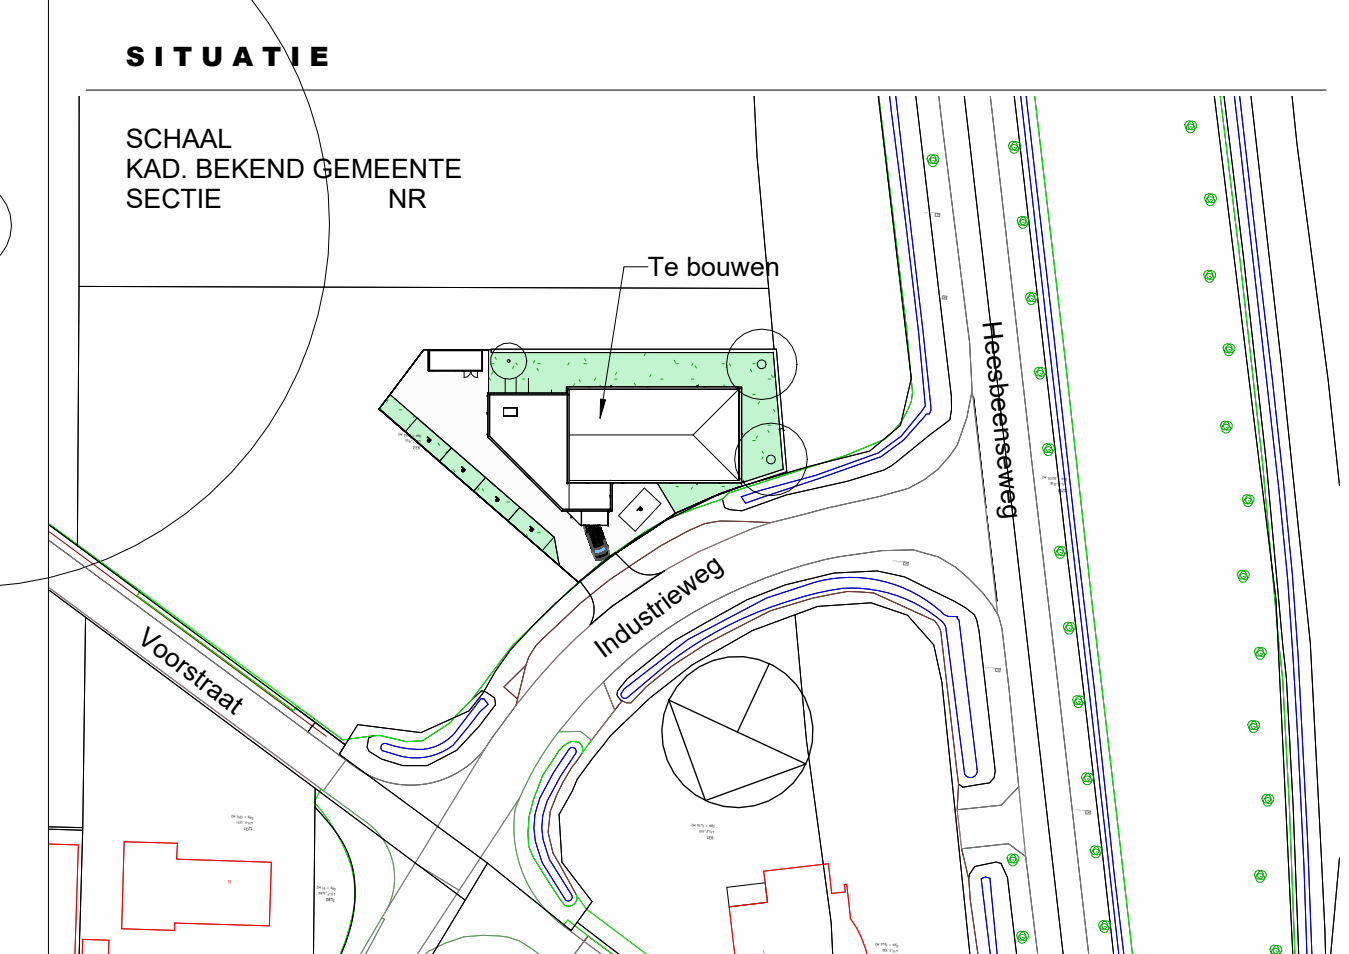

SCHAAL KAD. BEKEND GEMEENTE SECTIE		SITUATIE	
ONDERDEEL: Beestek tekening		ADRES: De Galerij 14 4261 DG Wijk en Aalburg	
PROJECT: nieuwbouw opslagdepot Salva		OPDRACHTGEVER: Gemeente Heusden Julianastraal 34 5251 ED Vijlmen	
SCHAAL: As indicated	DATUM: 26-09-2024	PROJECT NR.: 24-5337	TEKENING NR.: TO-001
GETEKEND: M. van der Maaren	AD:		
FORMAAT: A0			